



- optie 1: uitbouw woonkamer/keuken 120cm
- optie 2: uitbouw woonkamer/keuken 240cm

achtergevel

1 : 100



- optie 3: uitbouw woonkamer/keuken tot aan achterzijde garage
- optie 4: garage isoleren en splitsen in:
a) slaapkamer cq. bijkeuken met enkele deur naar keuken + dubbele deur naar tuin en,
b) berging met enkele deur naar straatzijde

achtergevel


1 : 100



- optie 4: b) berging met enkele deur naar straatzijde


voorgevel

1 : 100

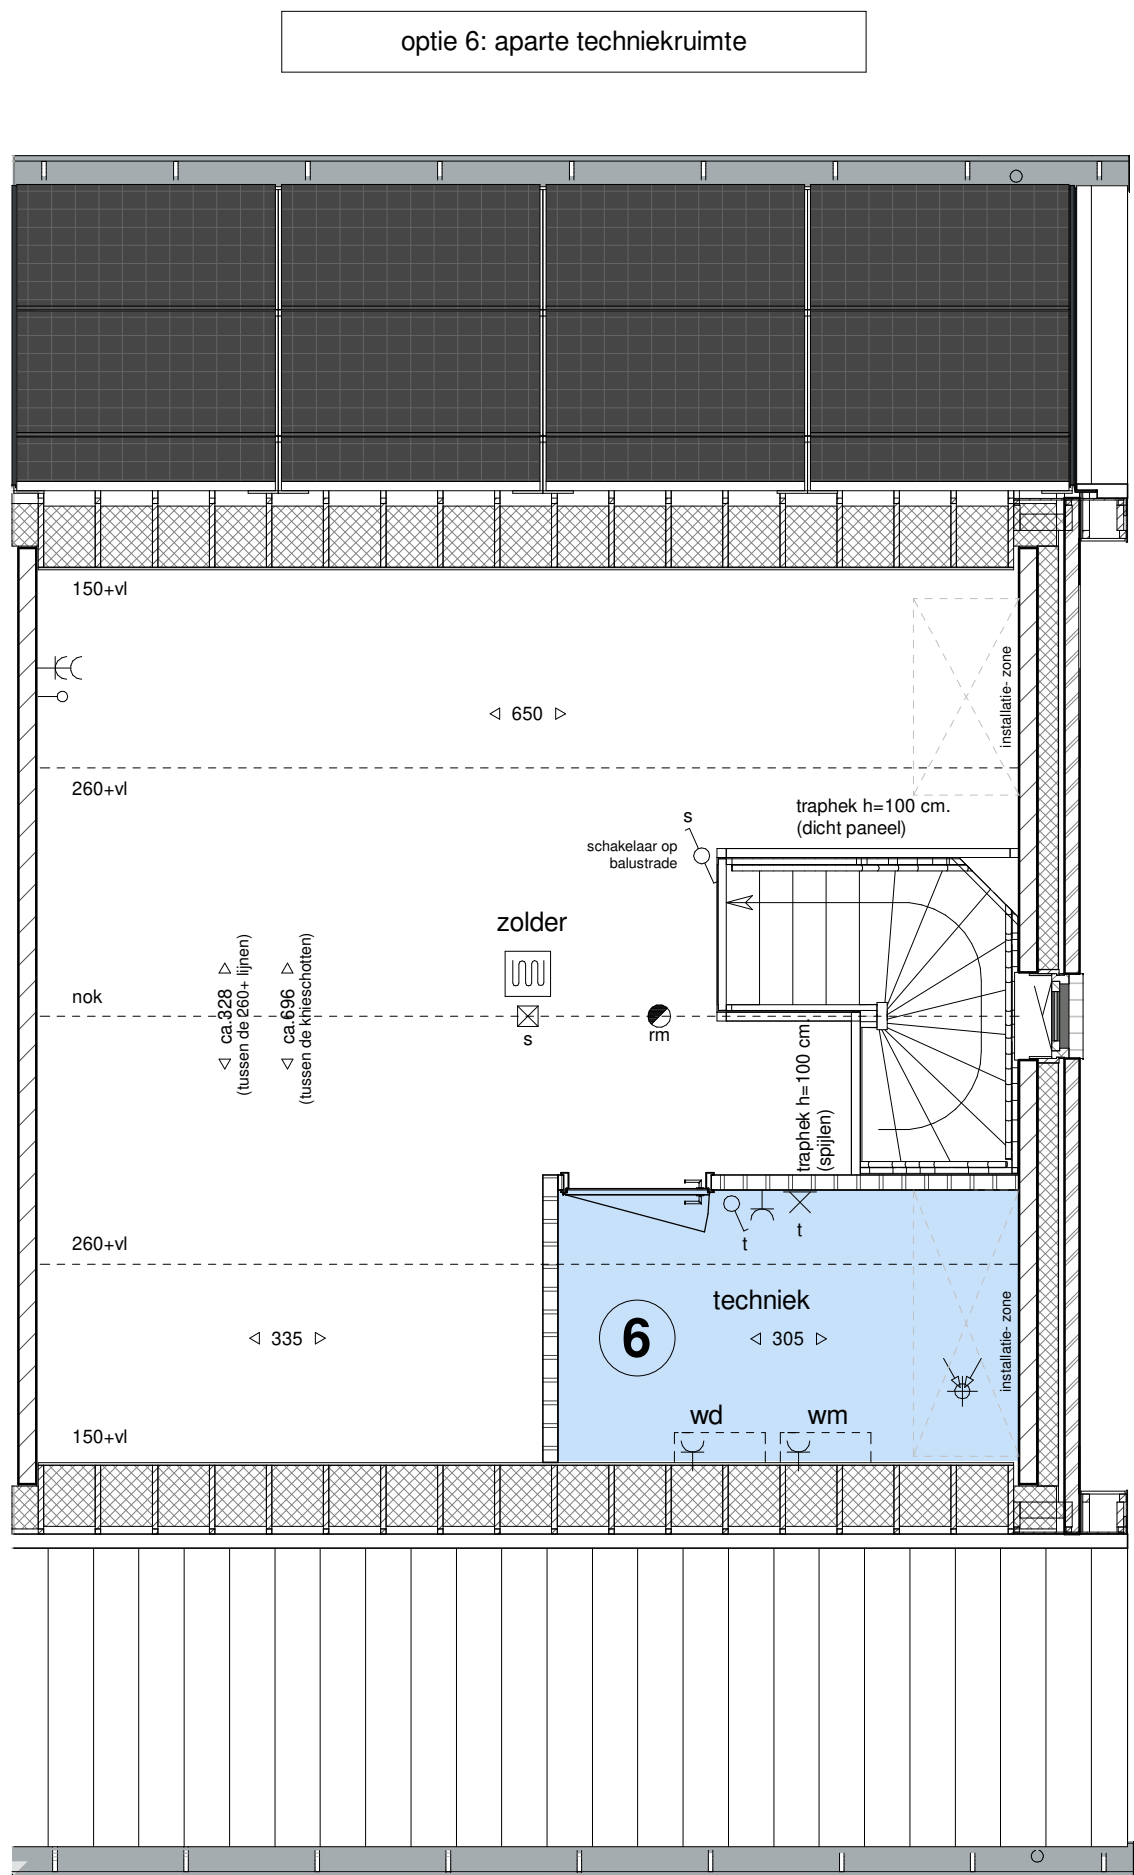


tweede verdieping

1 : 50

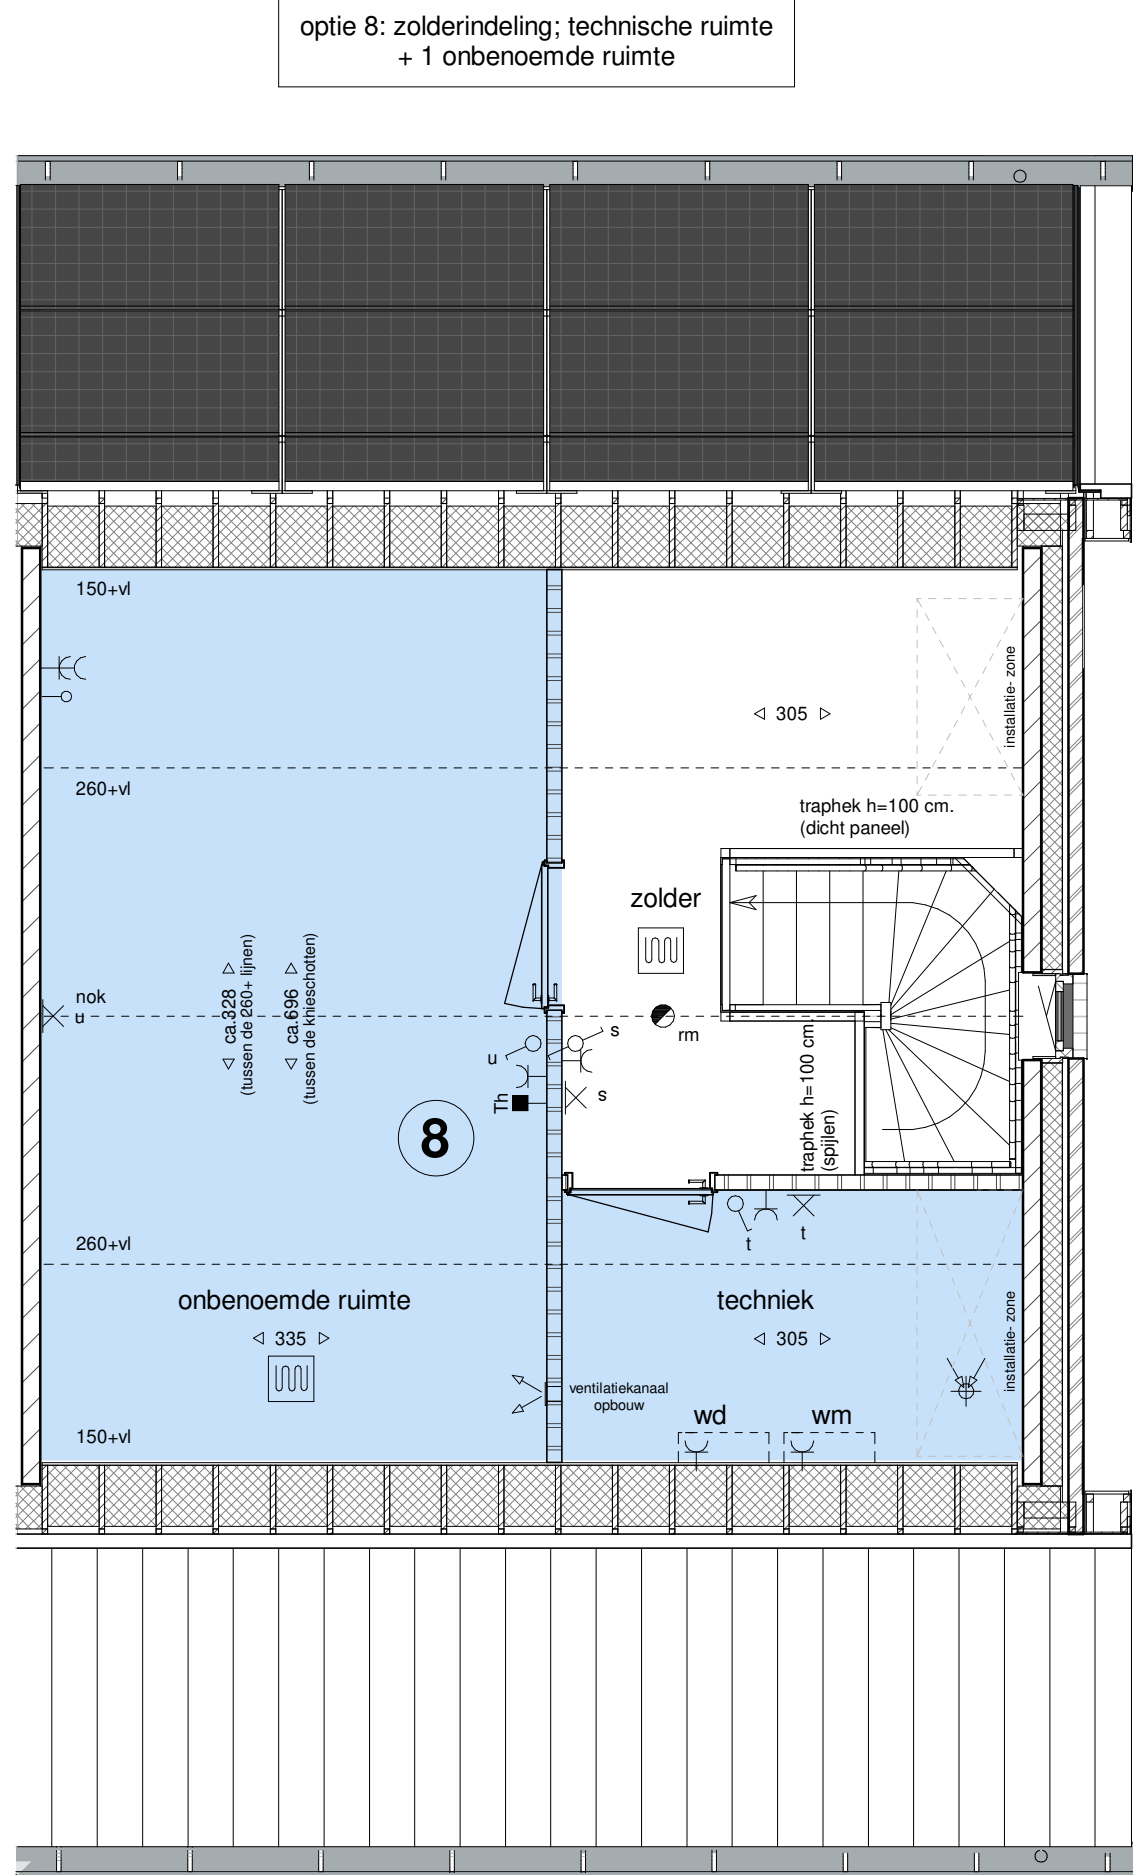


tweede verdieping

1 : 50

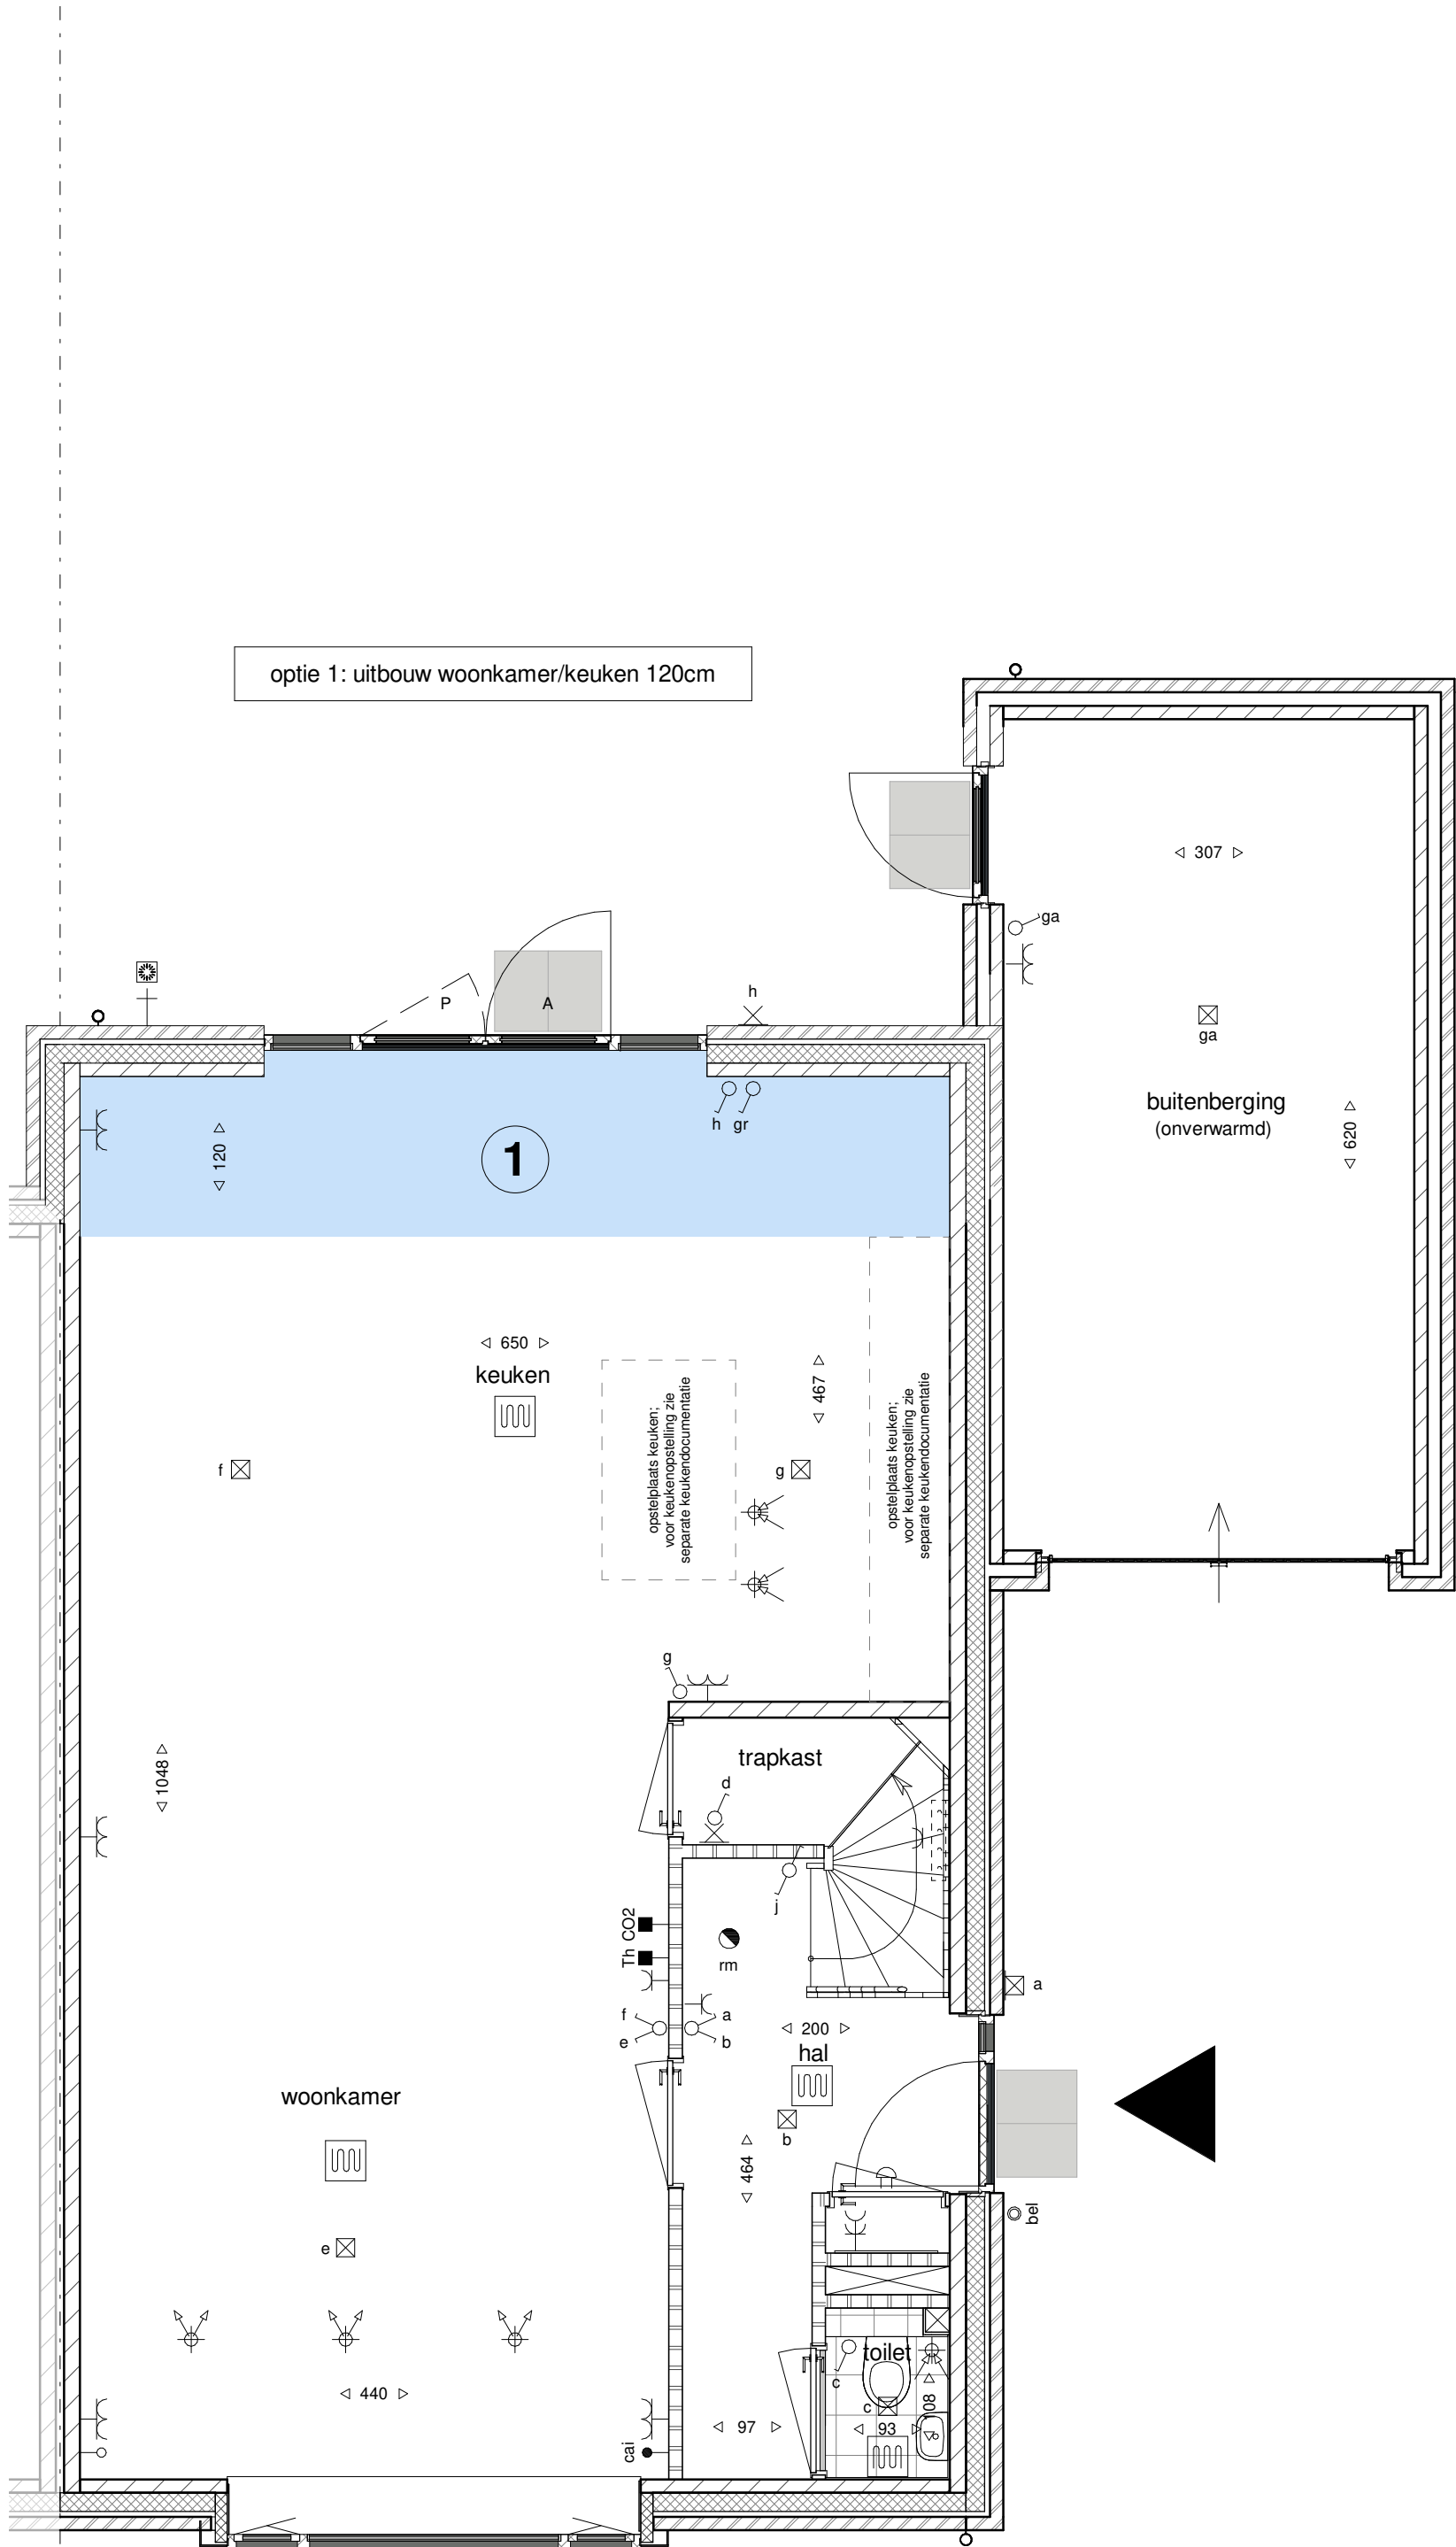


begane grond

1 : 50

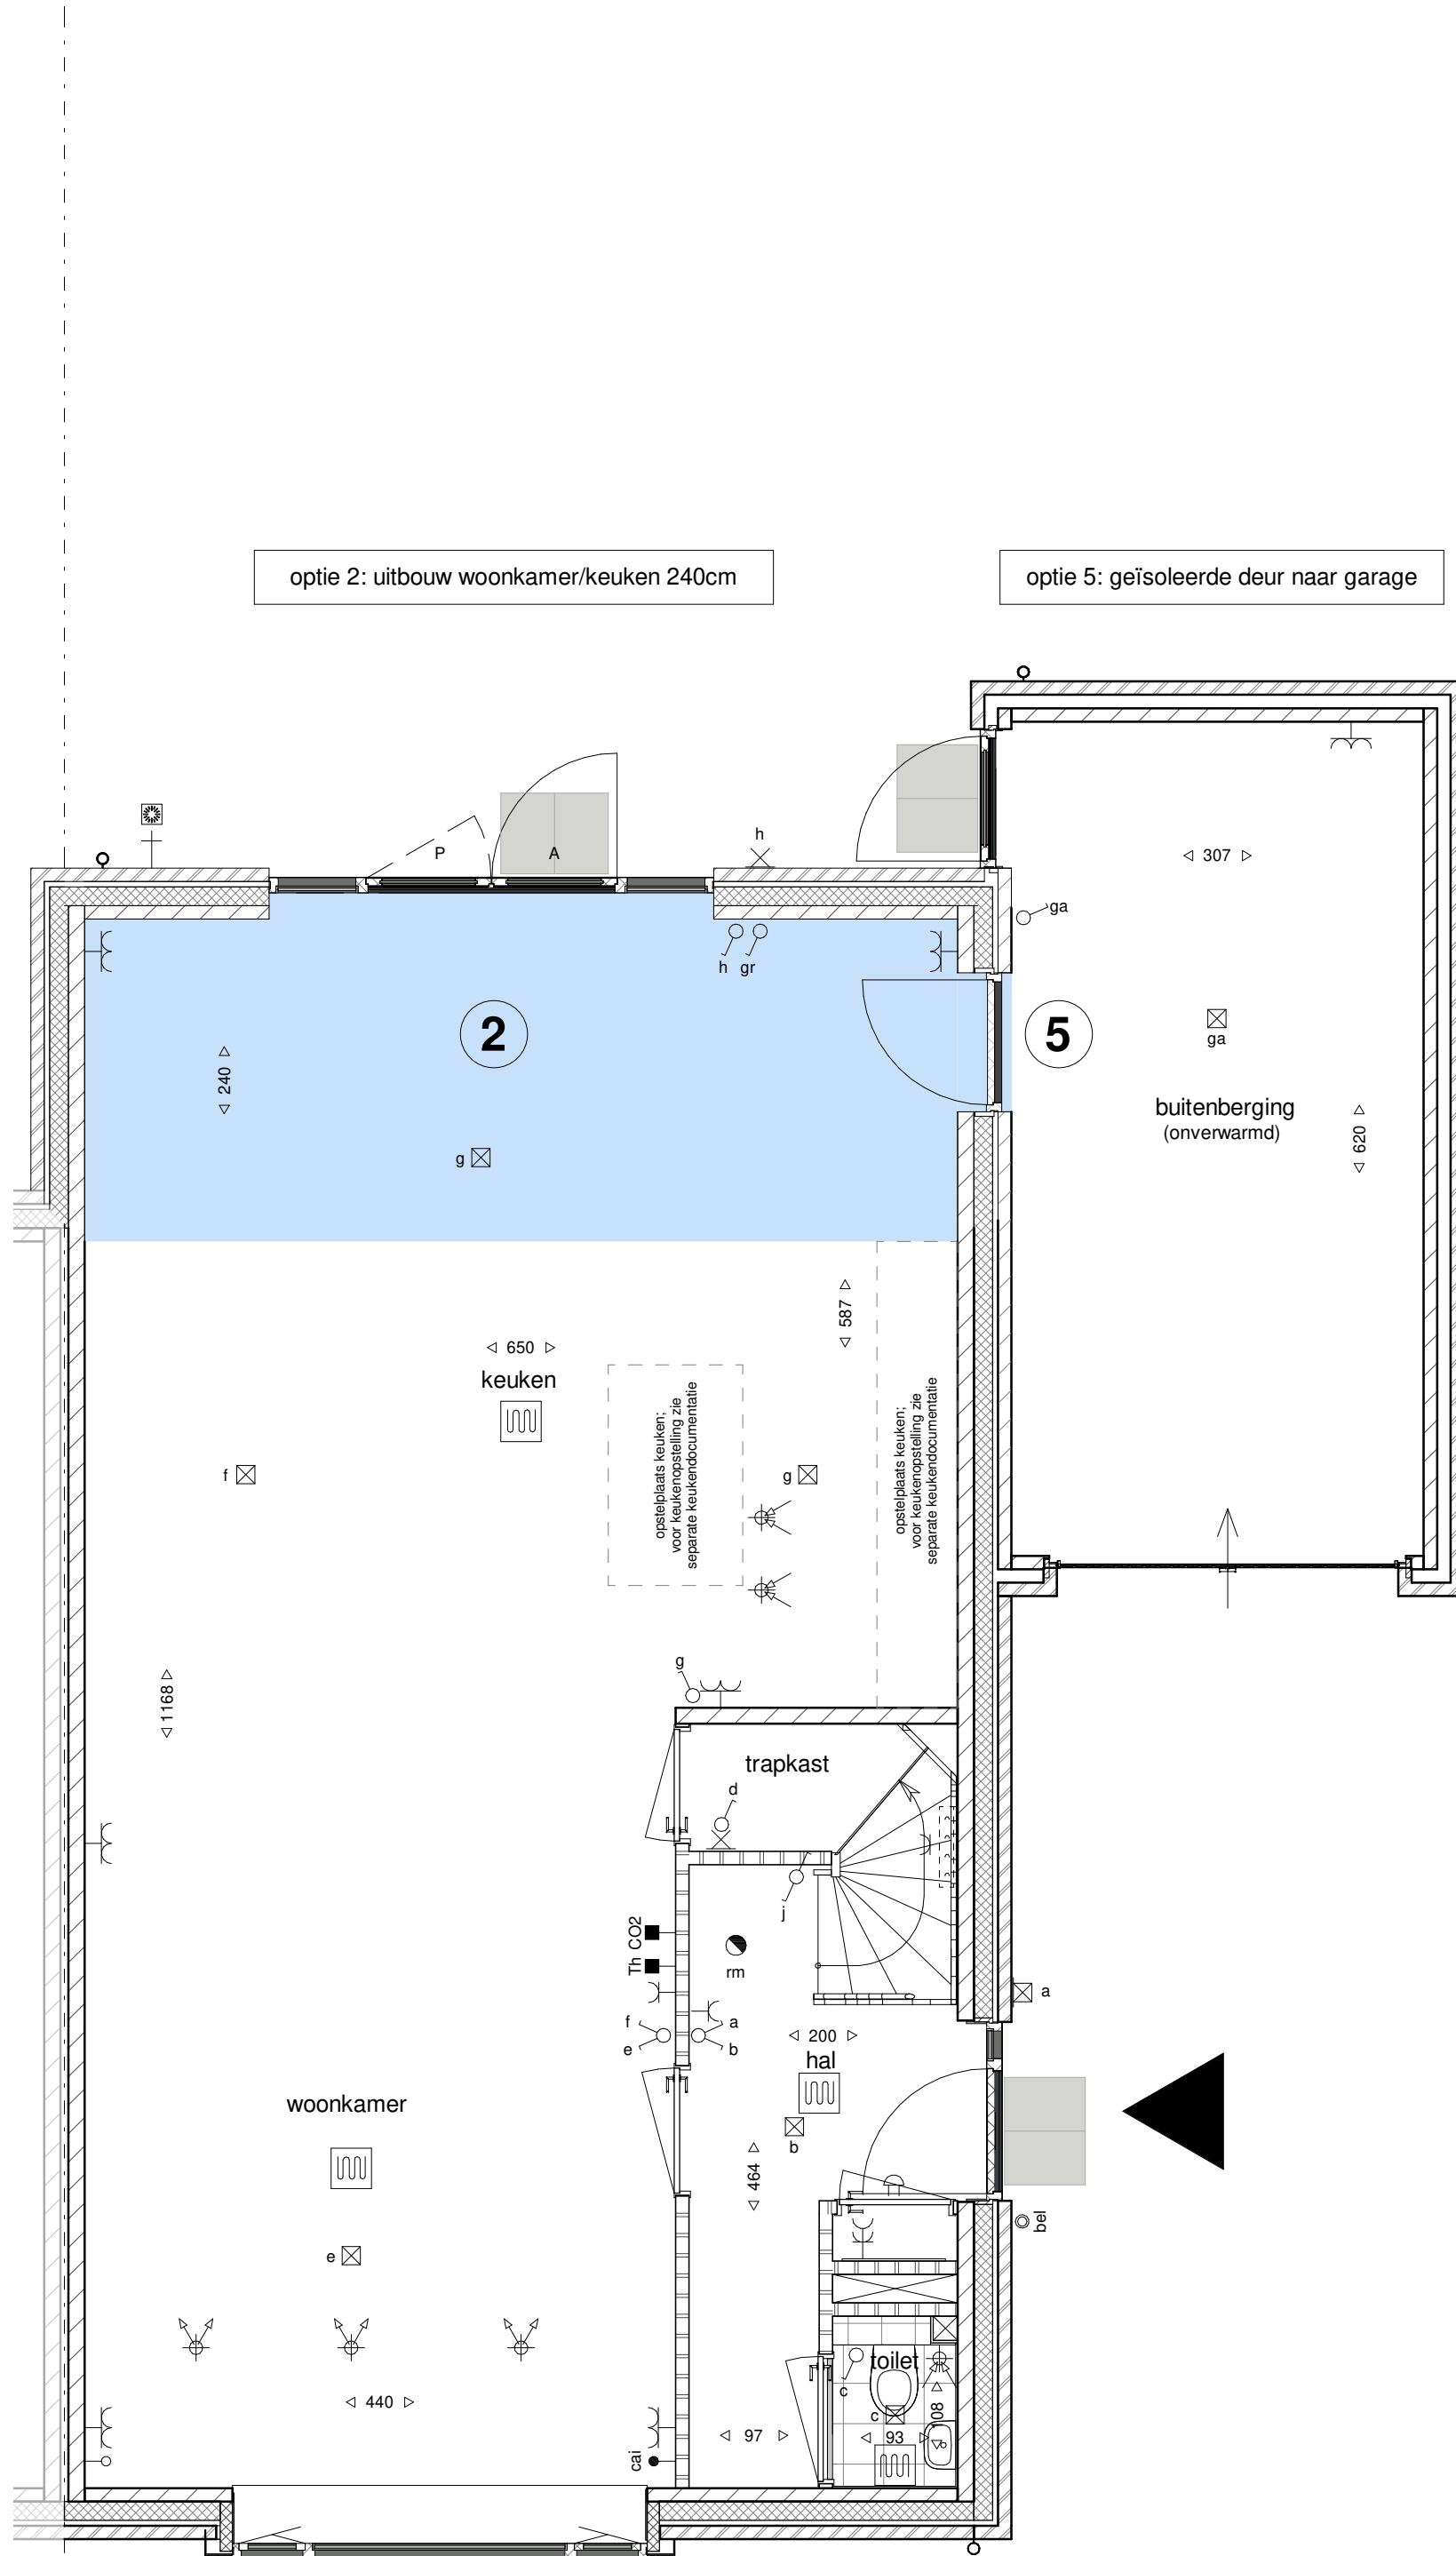

begane grond

1 : 50

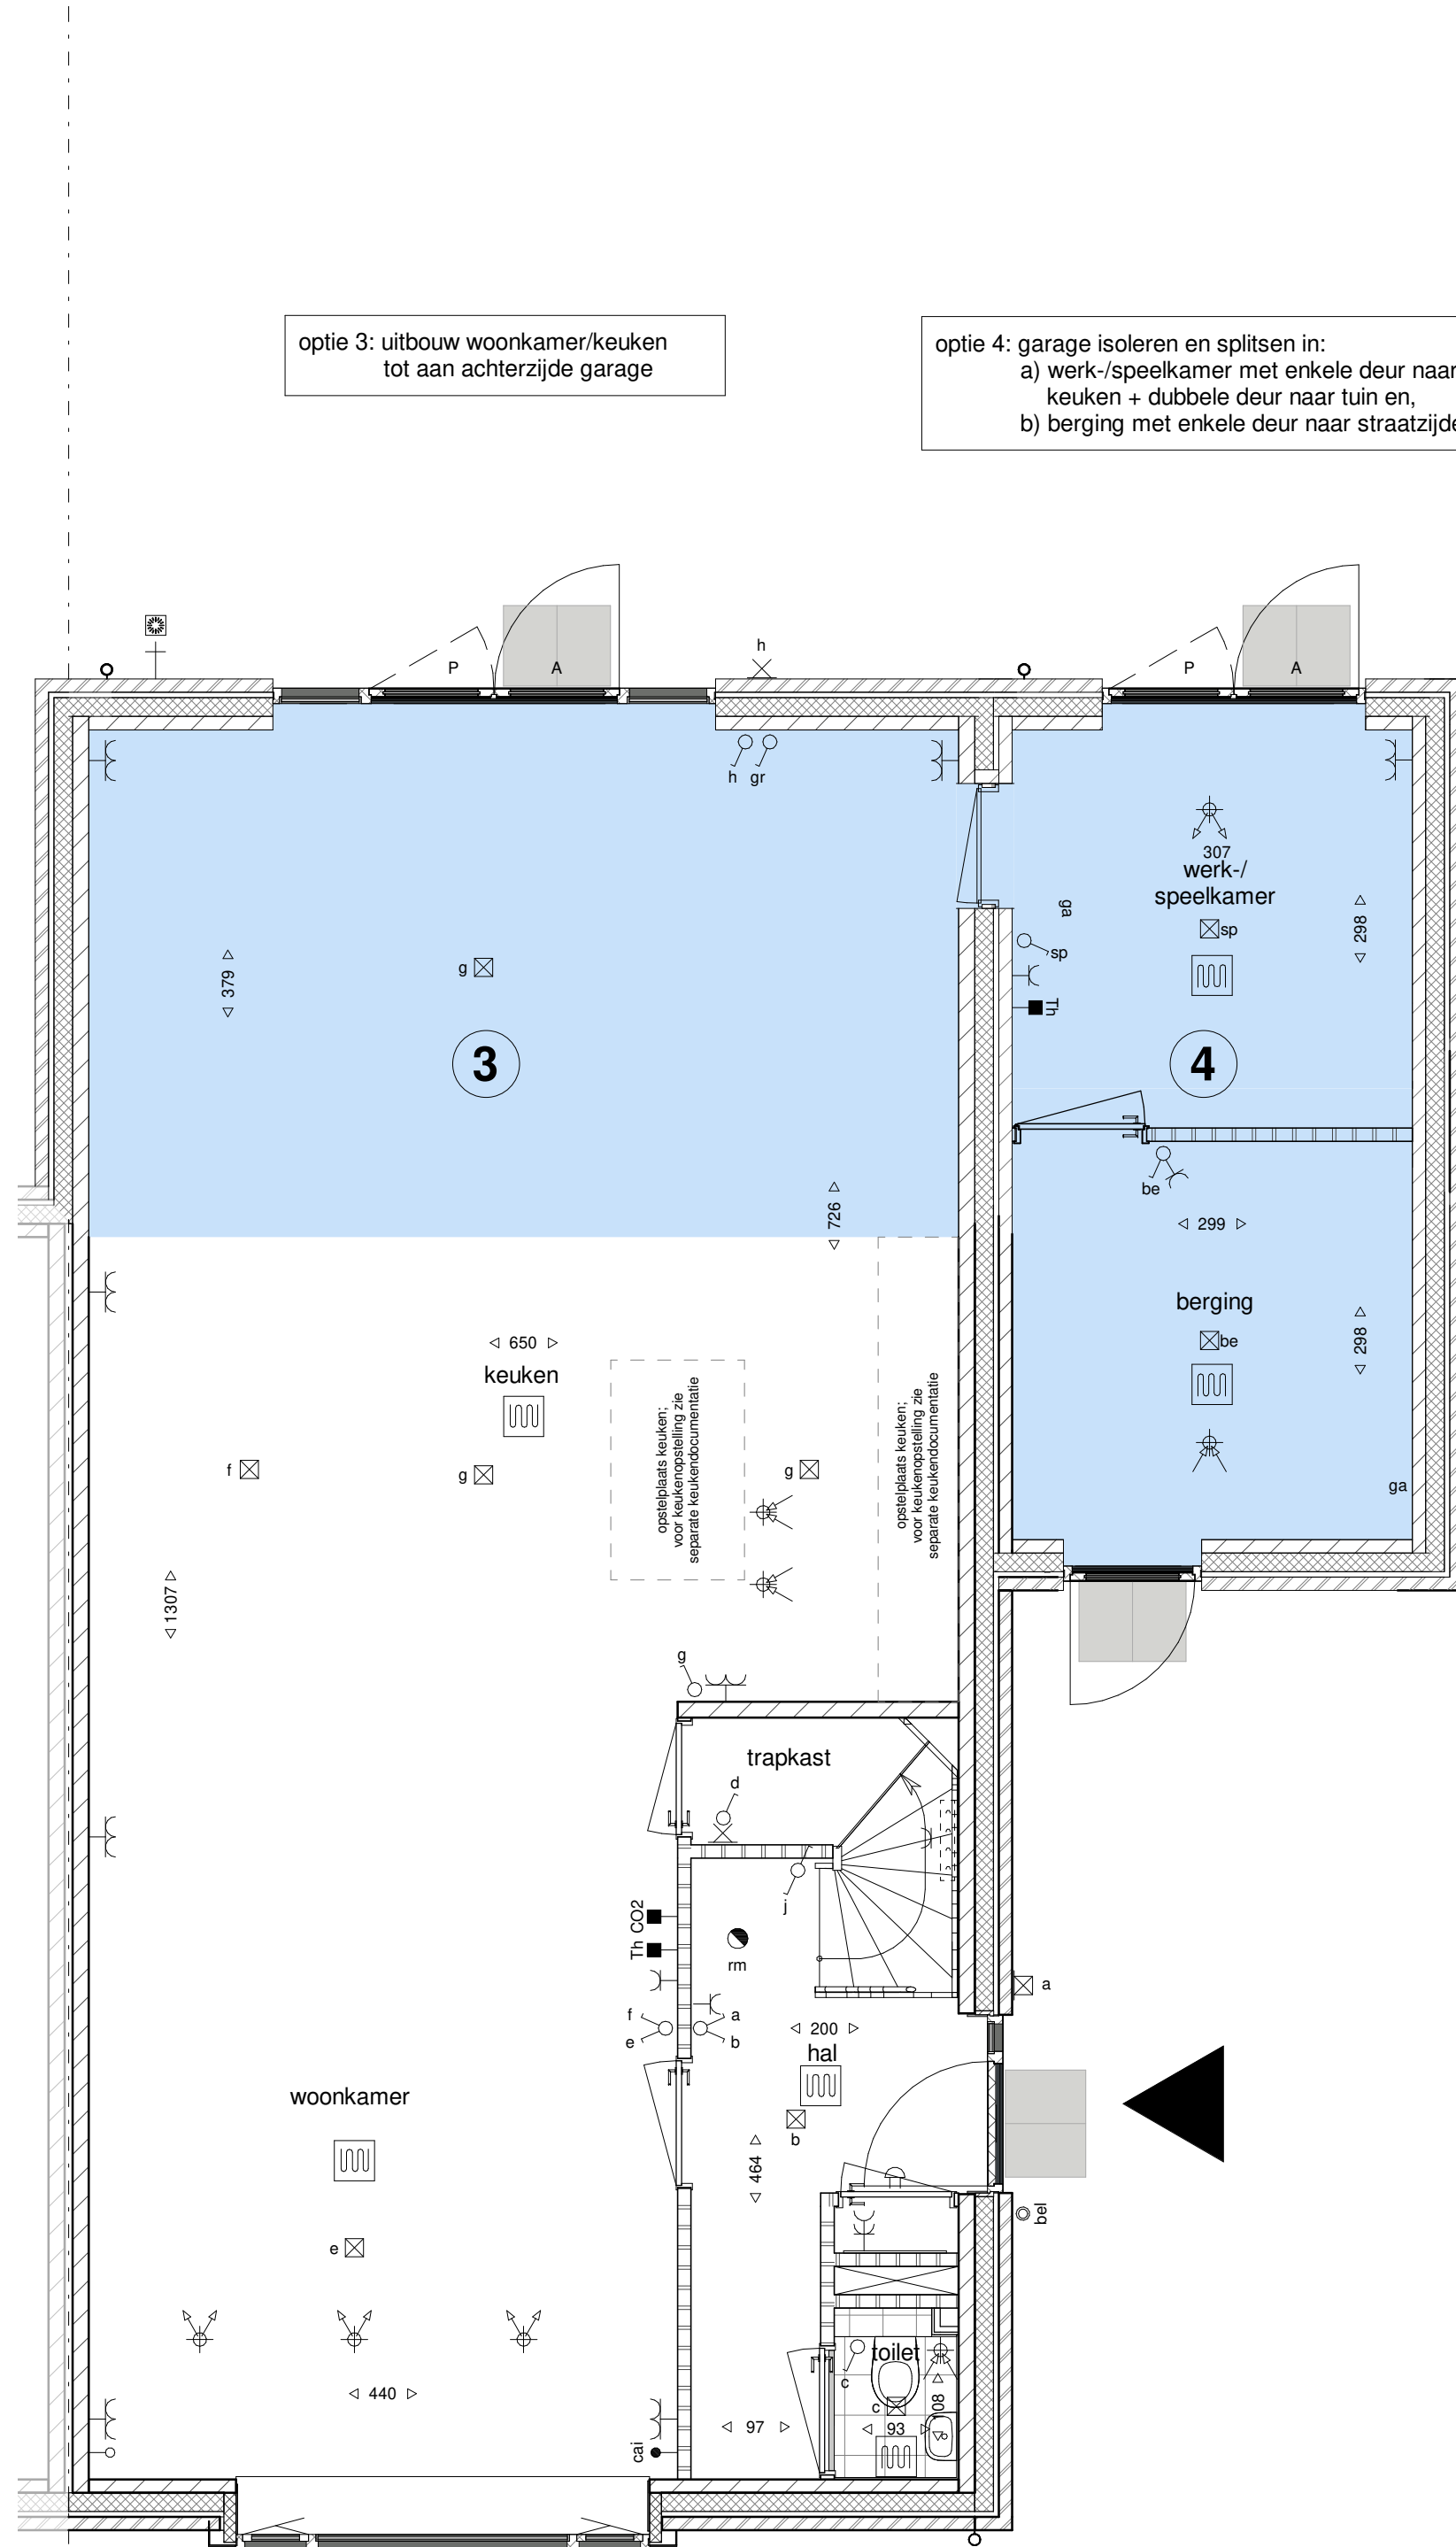

begane grond

1 : 50

Optie-overzicht, kavel 279 (woningtype B):

- 1 uitbouw 120 cm achterzijde woning
- 2 uitbouw 240 cm achterzijde woning
- 3 uitbouw achterzijde tot aan achterzijde garage
- 4 hierbij verplaatst de achterdeur van de berging/garage zich naar de achtergevel van de garage creëren werk-/speelkamer in berging /garage (hierbij wordt de berging/garage geïsoleerd. De garageachterdeur wordt gewijzigd in een enkele bergingdeur, de enkele achterdeur van de garage of bijkeuken wordt hierbij gewijzigd naar een pui met dubbele deuren in de werk-/speelkamer, inclusief standaard binnendeur tussen keuken en werk-/speelkamer. De vloerverwarming wordt doorgeleid in de werk-/speelkamer en berging. De werk-/speelkamer krijgt een aparte thermostaat).
- 5 De werk-/speelkamer wordt hierbij afgewerkt conform de rest van de woning, de berging blijft onafgewerkt, extra deur en koorn van keuken naar berging/garage (bij deze optie is de berging standaard gebleven en wordt deze deur uitgevoerd met dezelfde eigenschappen als een buitendeur)
- 6 aparte techniekruimte
- 7 optie-indeling op de 2e verdieping (technische ruimte + 1 onbenoemde ruimte)

HUYSACKERS

Werknummer: AVB - Vel006
Project: Woningen Huysackers te Veldhoven
Opdrachtgever: Floreffe II B.V.
adres: Noordvlietweg 72
postcode: 5623AC
plaats: Strijen
telefoon: +31462555737

Tekeningnummer: VOZ79
Ondertitel: optietekening kavel 279

Fase: Verkooptekeningen
Status: definitief

Schaal: 1:100 / 1:50

Opmerking:

Datum: 26-03-2021

Algemeen

De posities en aantallen van de technische installaties en knieschotten zijn indicatief, nader te bepalen n.a.v. ventilatie- en capaciteitsberekening na keuze uitbreidingsmogelijkheden en indelingsvarianten.

- * alle maten in centimeters
- * kleine wijzigingen voorbehouden
- * aan maatvoering kunnen geen rechten worden ontleend