


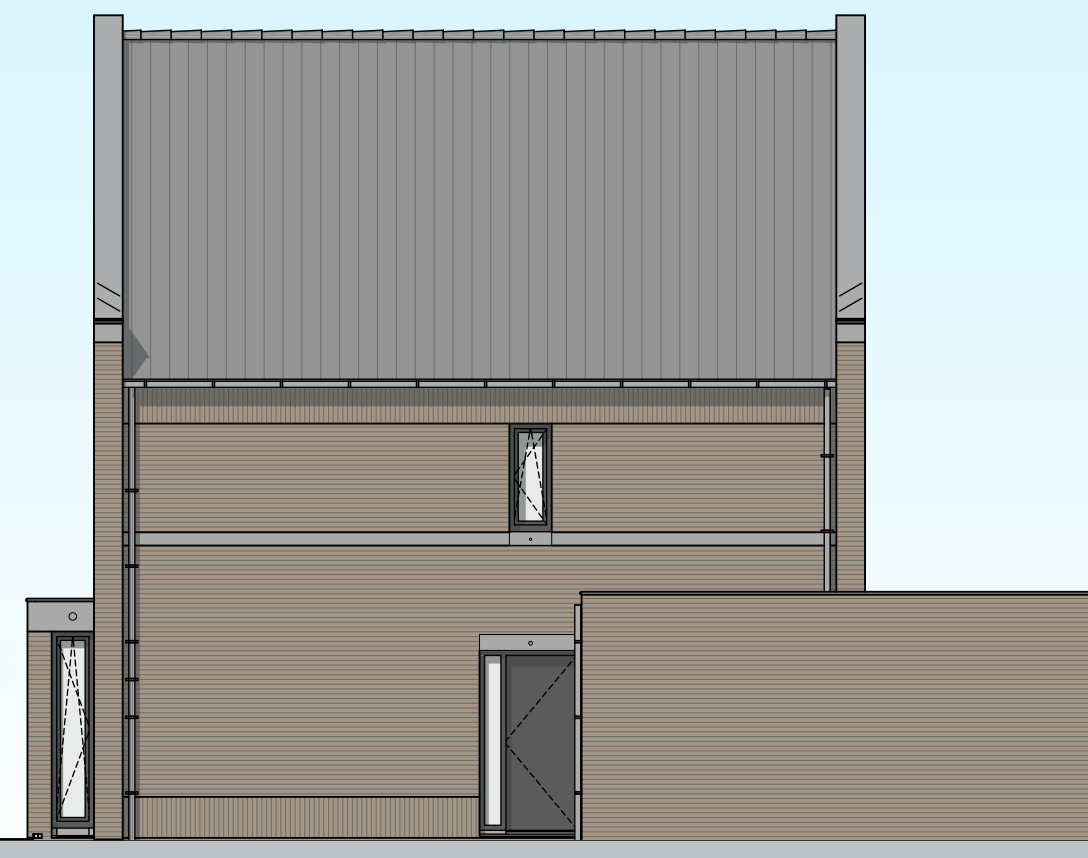

147

VOORGEVEL




147

RECHTER ZIJGEVEL




147

ACHTERGEVEL

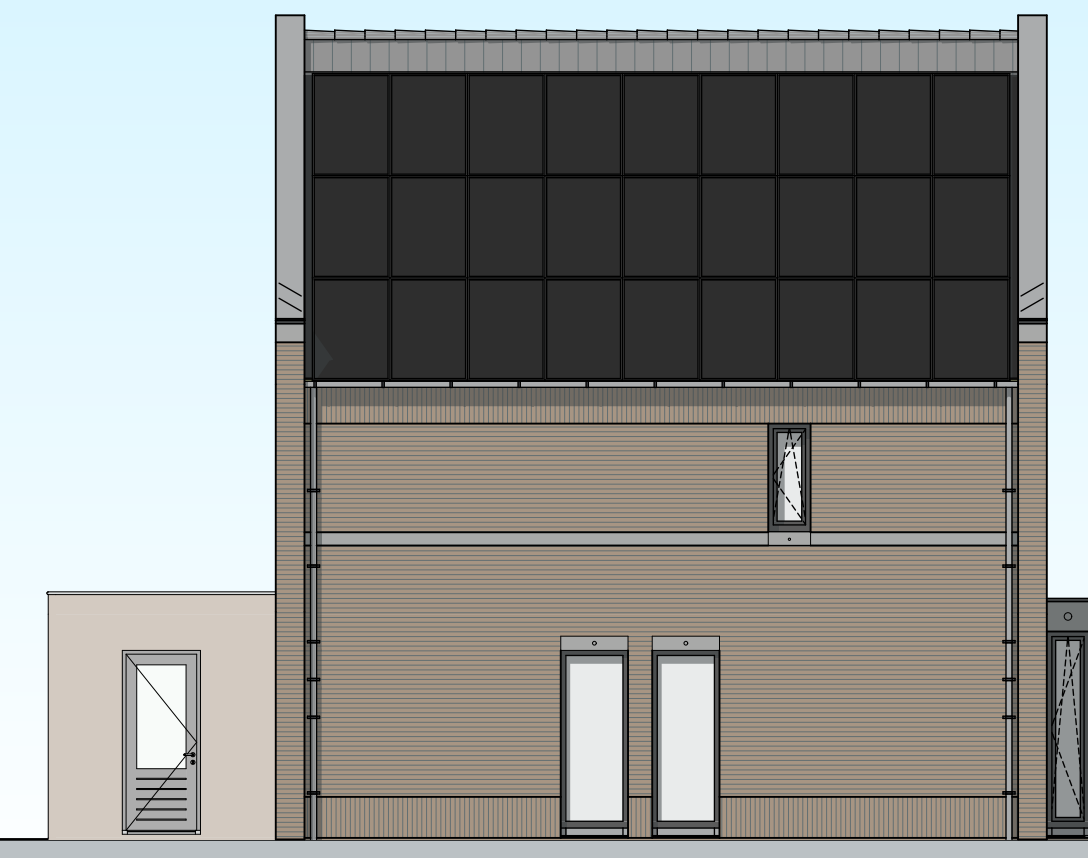

147


LINKER ZIJGEVEL

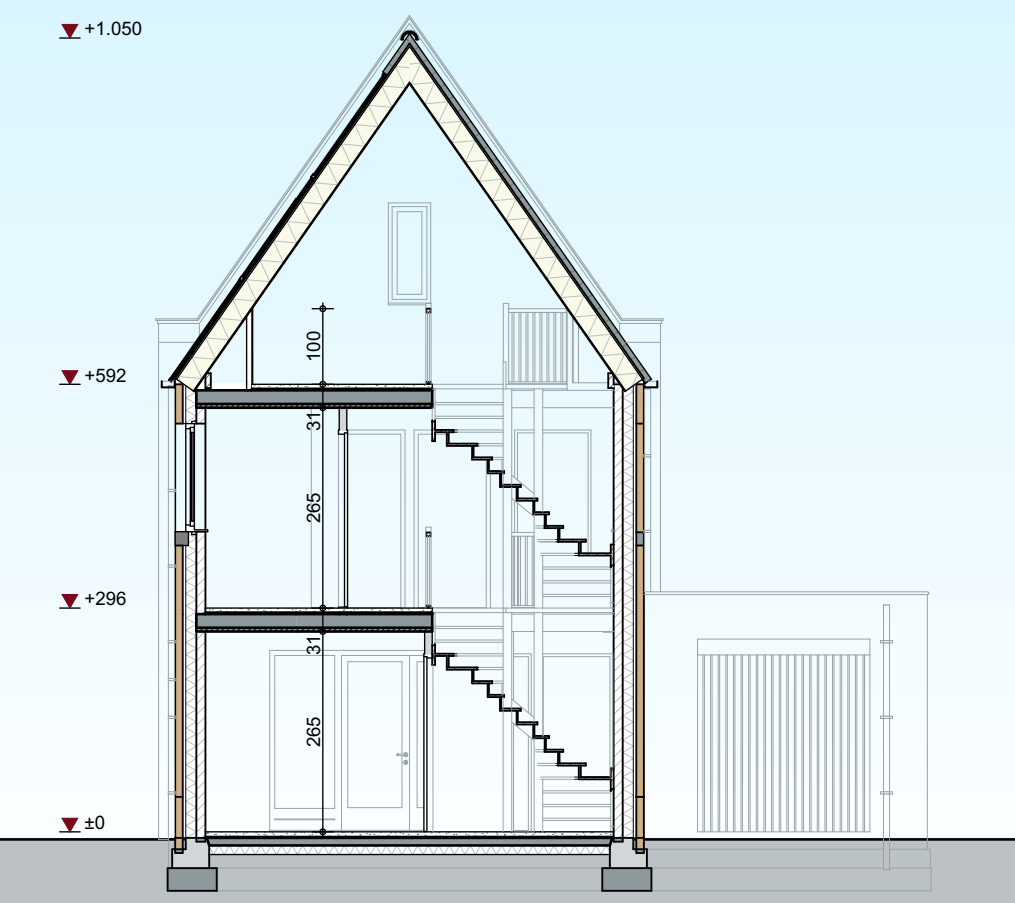


DOORSNEDE

ERFAFSCHEIDING


147

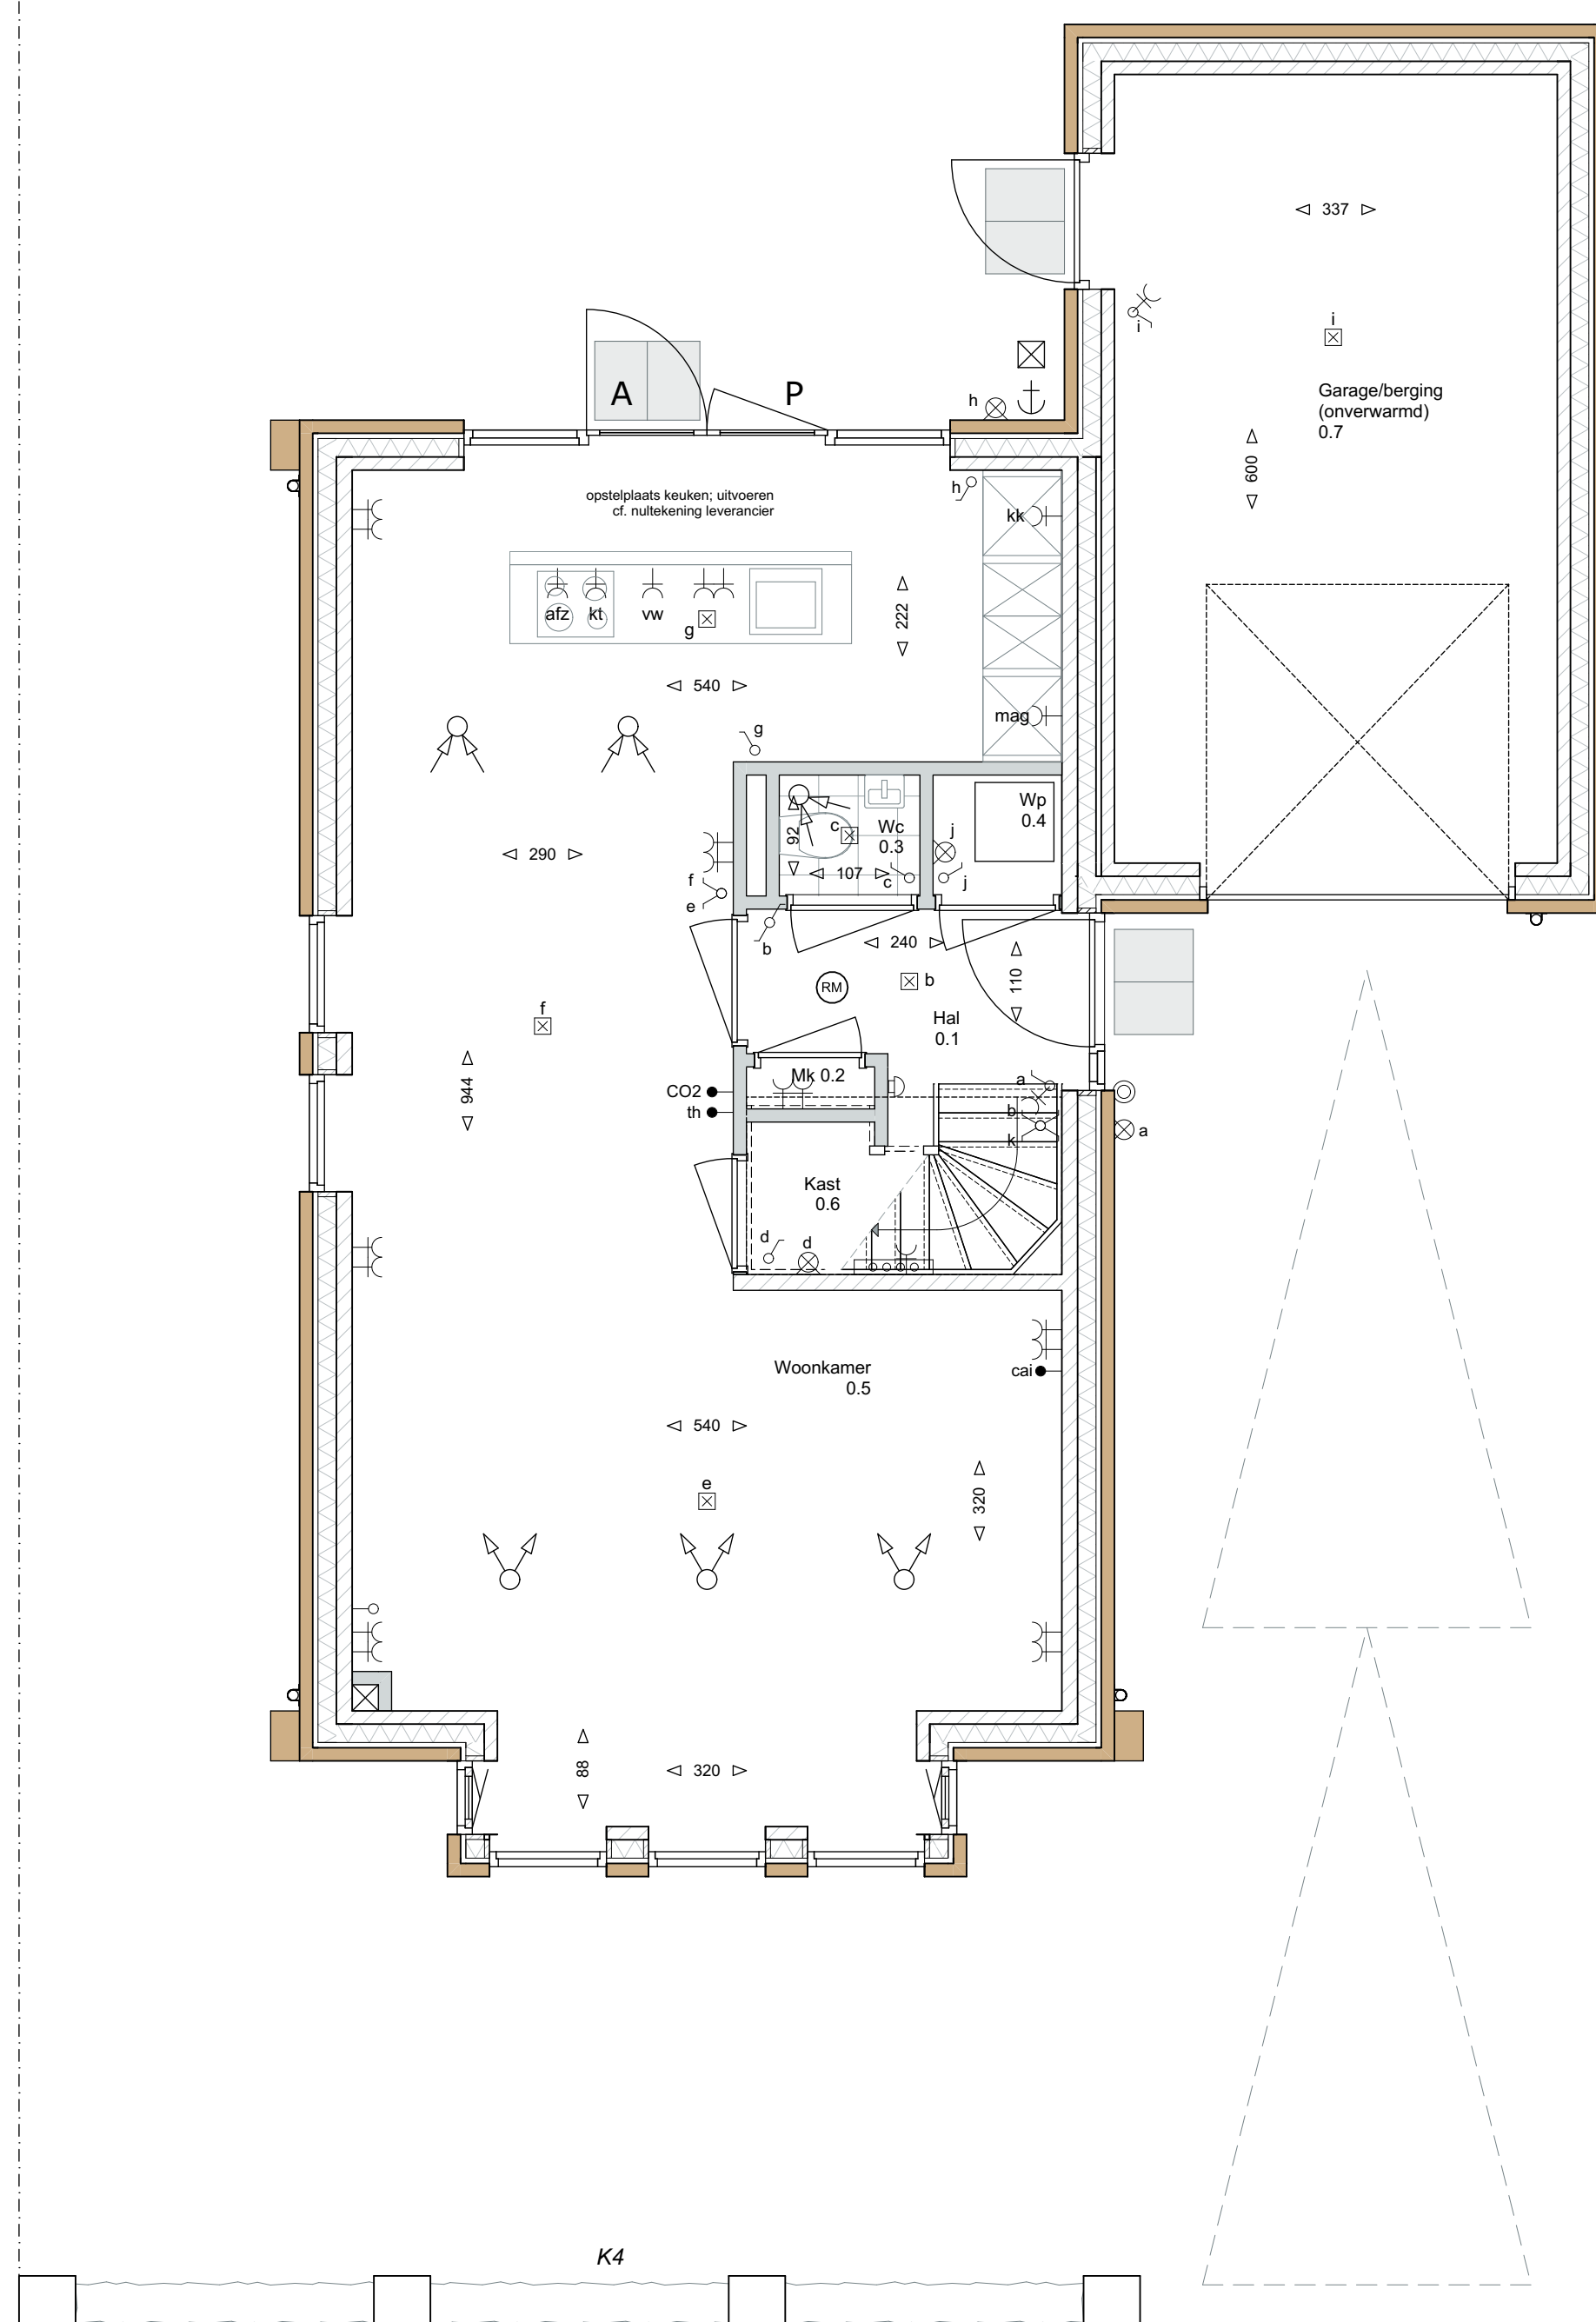

BEGANE GROND

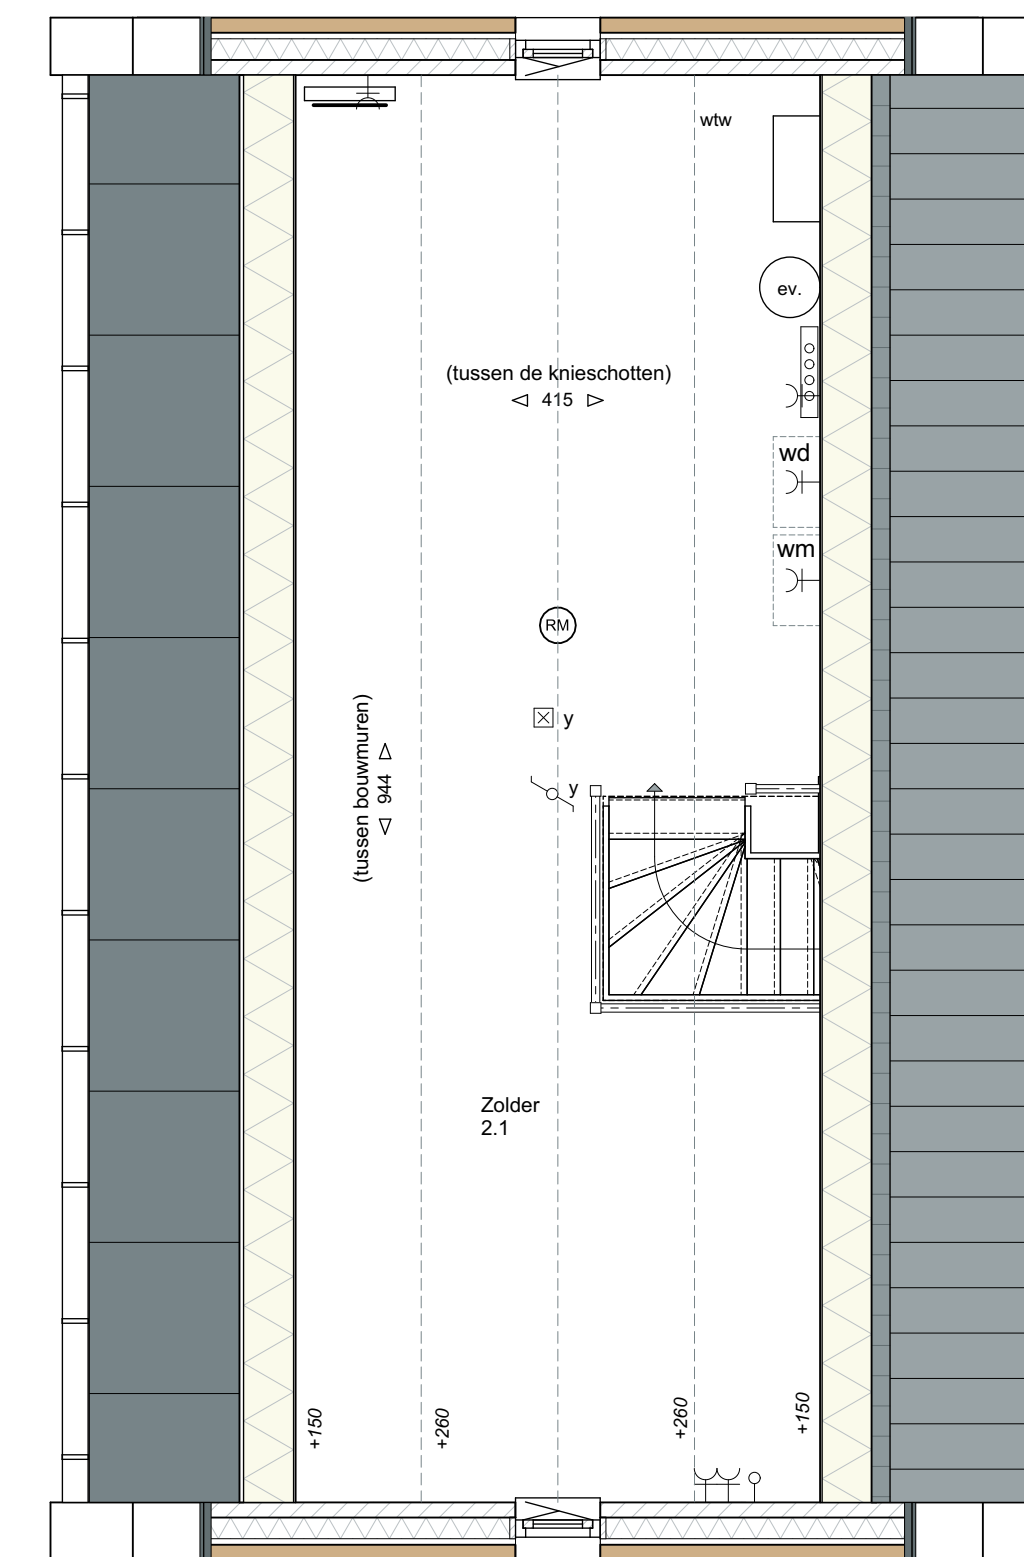

ZOLDER

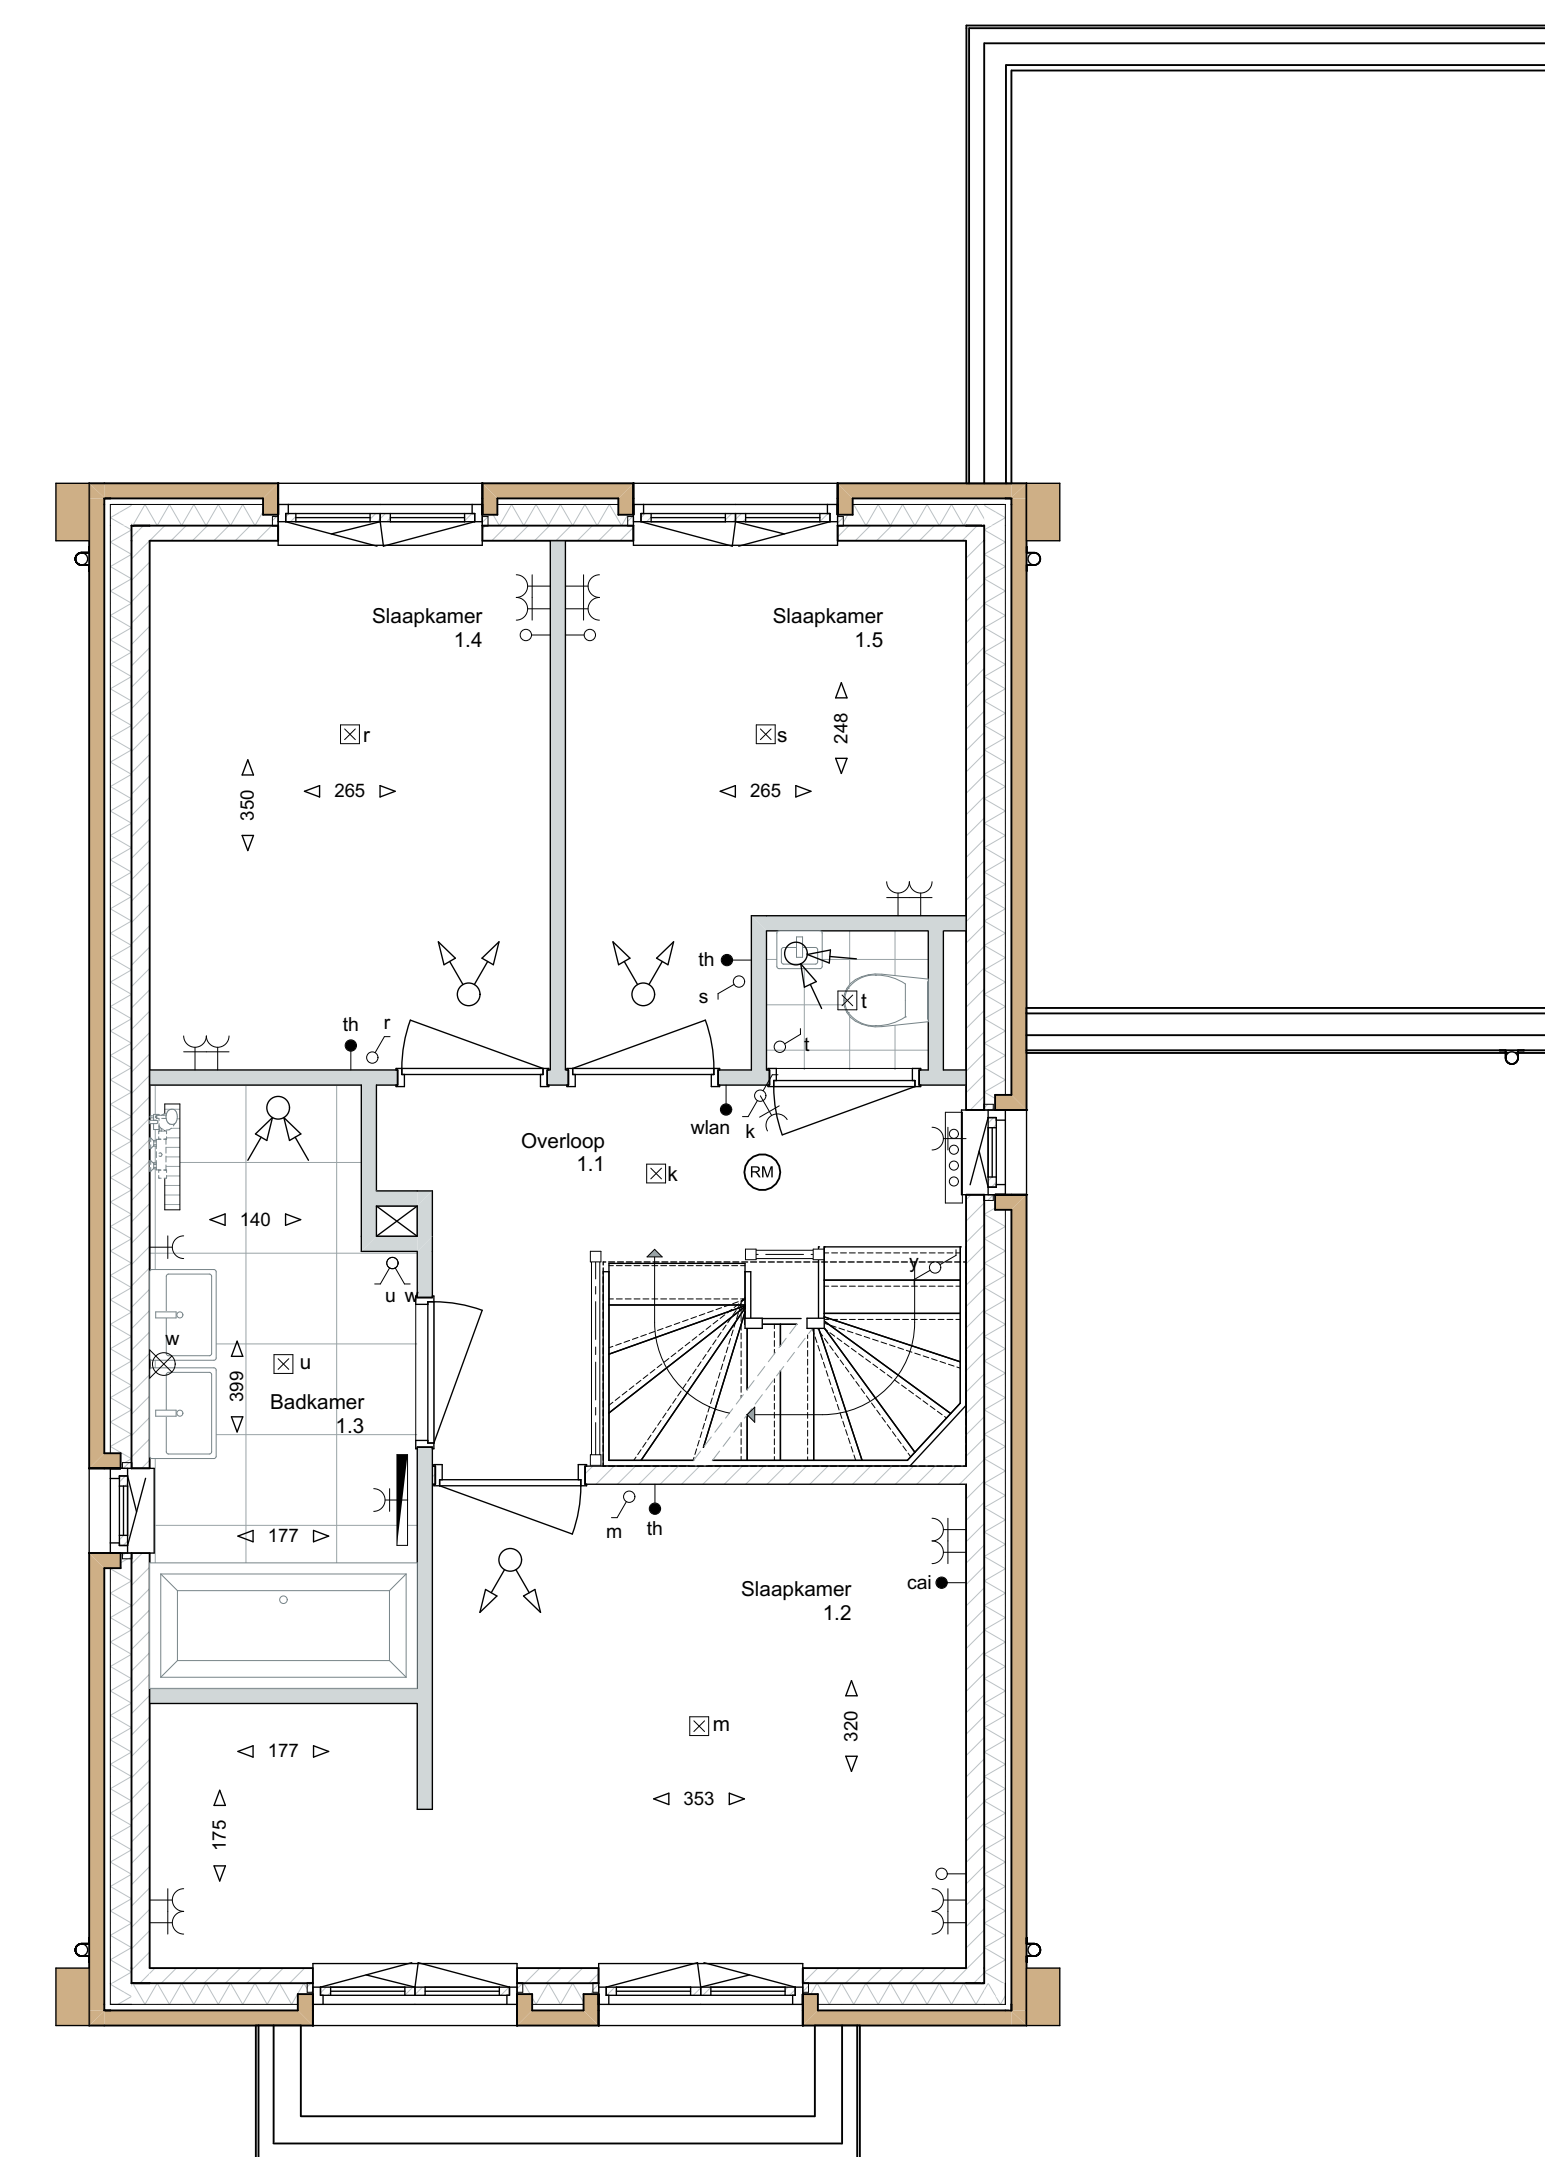

VERDIEPING

Afkortingen

- kl. klinker
- mag. magnetron
- v.w. vaatwasser
- kt. koelkast
- afv. afzuigkap
- sm. wasmachine
- wd. wasdroger

Elektrische installaties

- centraalstroom
- bedrade aansluiting in doos (thermostaat, cv)
- luxe leding in doos svz blind afdekram
- signaal led
- bel draker
- erfste wandcontactdoos
- dubbele wandcontactdoos (ter. geplaatst)
- lichtpunt (excl. armatuur)
- wandcontactpunt (excl. armatuur)
- schakelaar
- schakelaar + wandcontactdoos
- wisselschakelaar
- serieschakelaar
- CO2 CO2 sensor mechanische ventilatie
- WLAN access point
- telefooncontactdoos etc
- holkmeter NEN255

Afwerkingen

- meetswerk volgens materialiteit
- meetswerk volgens materialiteit
- kollektiebeton (p)betonnen
- gevelbeton
- isolate volgens EPC-berekening
- wandafwerking met tegels, tegelwerk vloer

Installaties

- mechanische afvoer
- mechanische toevoer
- deurmaat
- buisbreken
- opstelplaats wasmachine / wasdroger
- opstelplaats warmtepomp
- opstelplaats warmte-lucht-waarde
- vloerverwarming verdelers
- schroefput
- radiator elektrisch
- expansievat
- omvormer PV panelen
- bolwiel op



HUYSACKERS

Verkennummer: C18009
Project: Huysackers fase 2a
Opdrachtgever: Fioreffe II B.V.

Tekeningnummer: VK-147
Ondertekent: Verkooptekeningen Kavel 147
Fase: Verkooptekeningen
Staat: Voorlopig
Schaal: 1:50, 1:100
Opmerking:
Datum: 17-02-2020
Werktype: G

Algemeen

De posities en varianten van de ventilatie, radiatoren + afmeting, klinkersloten &
douchewoener zijn indicatief.
nader te bepalen n.v.v. ventilatie en capaciteitsberekening na keuze
afmetingen/afmetingen en installatievarianten.
De posities en varianten terverwarmingvarianten kunnen na keuze
afmetingen/afmetingen afwijken.