




Linkergevel 105


Voorgevel

Rechtegevel 104

Achtergevel

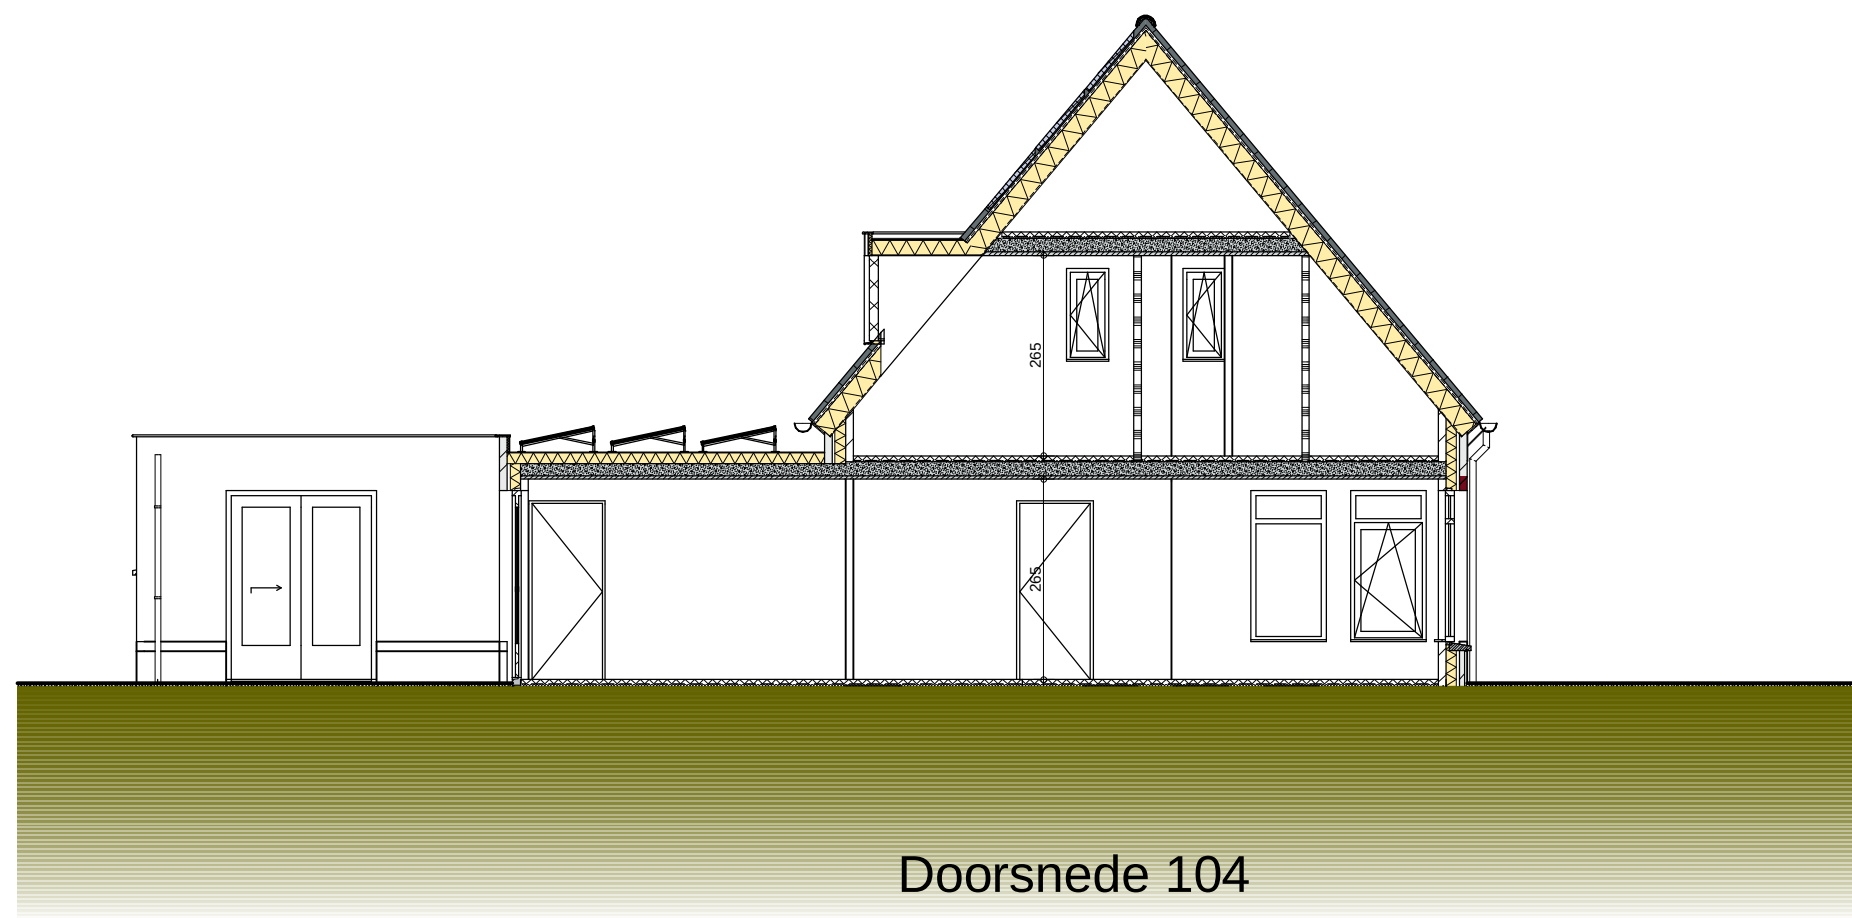


Doorsnede 104

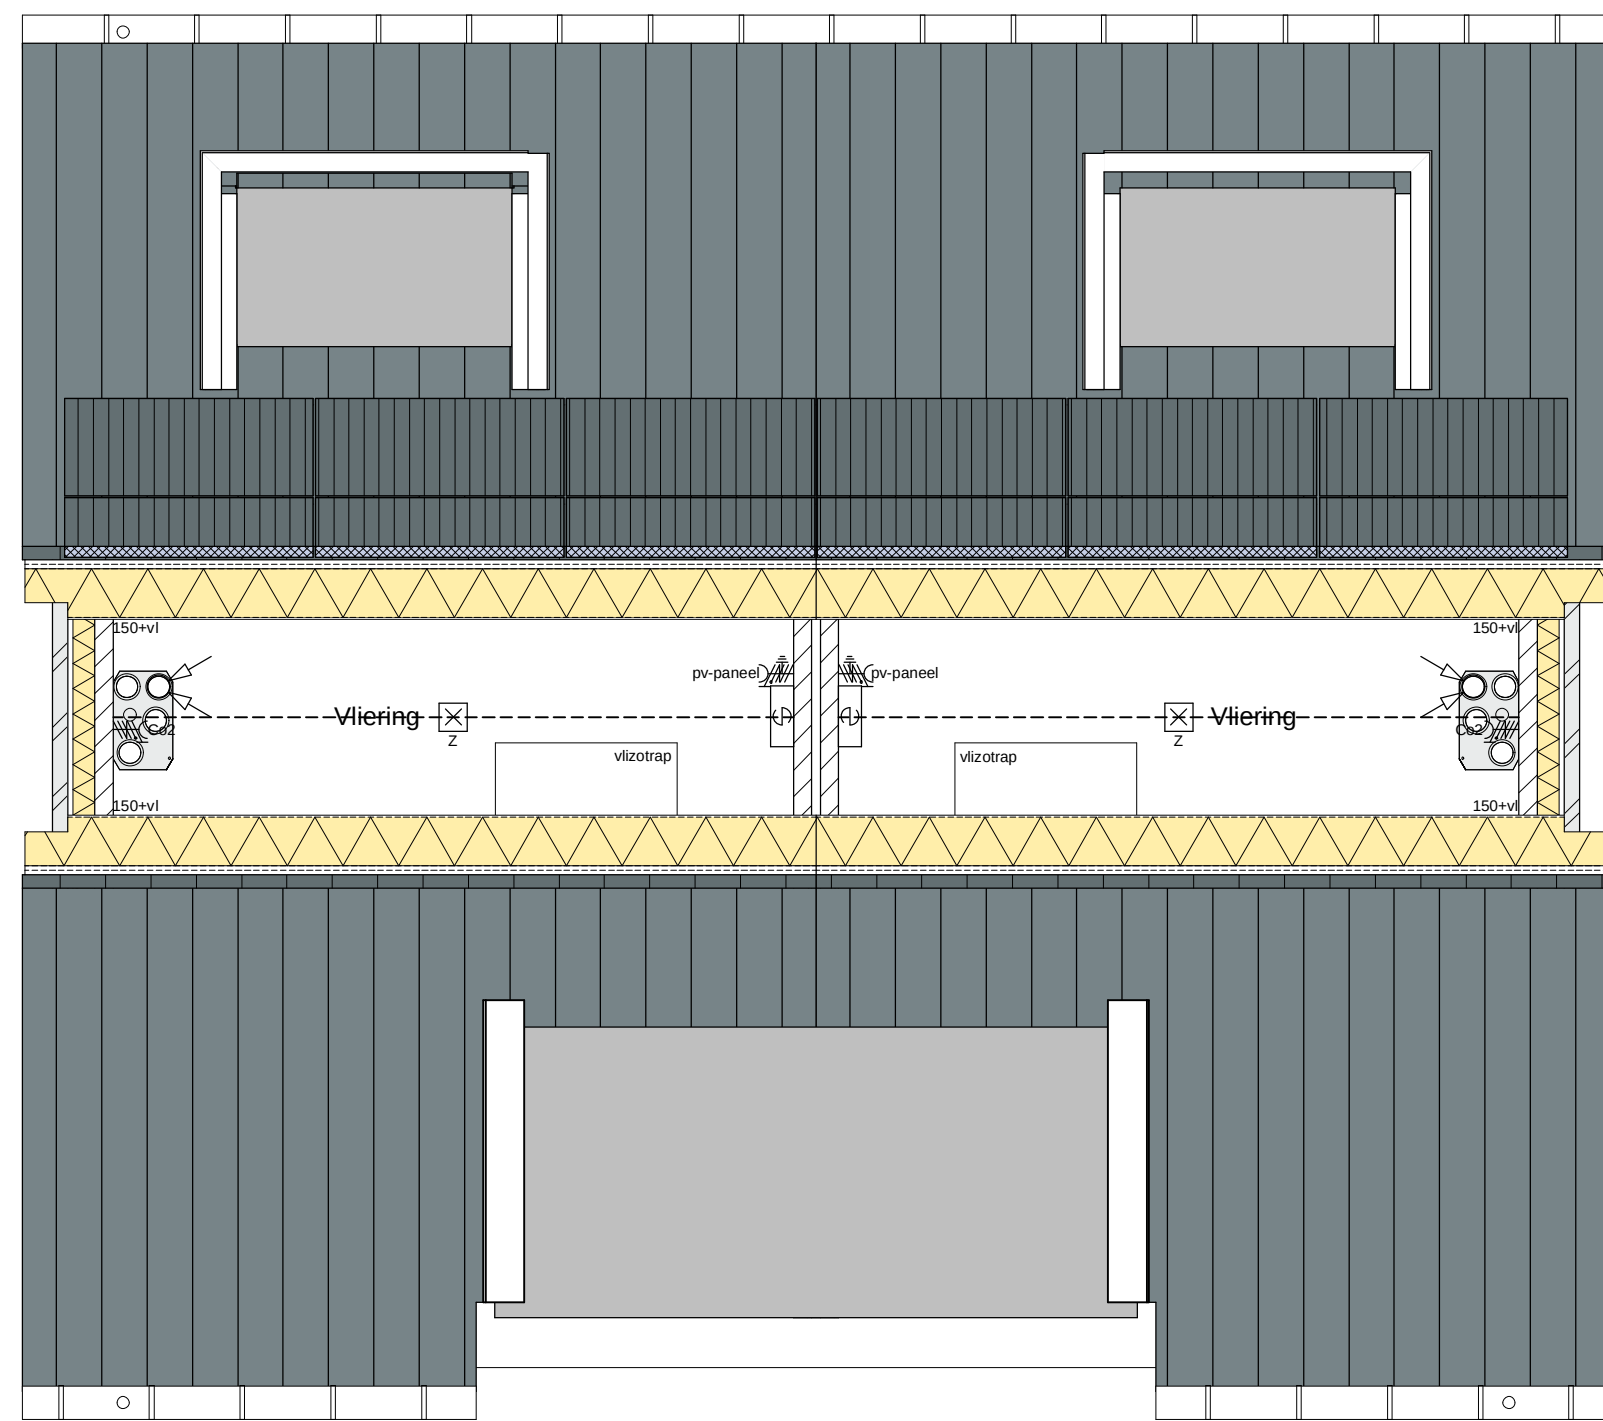

Kavel 105

Kavel 104


2e verdieping

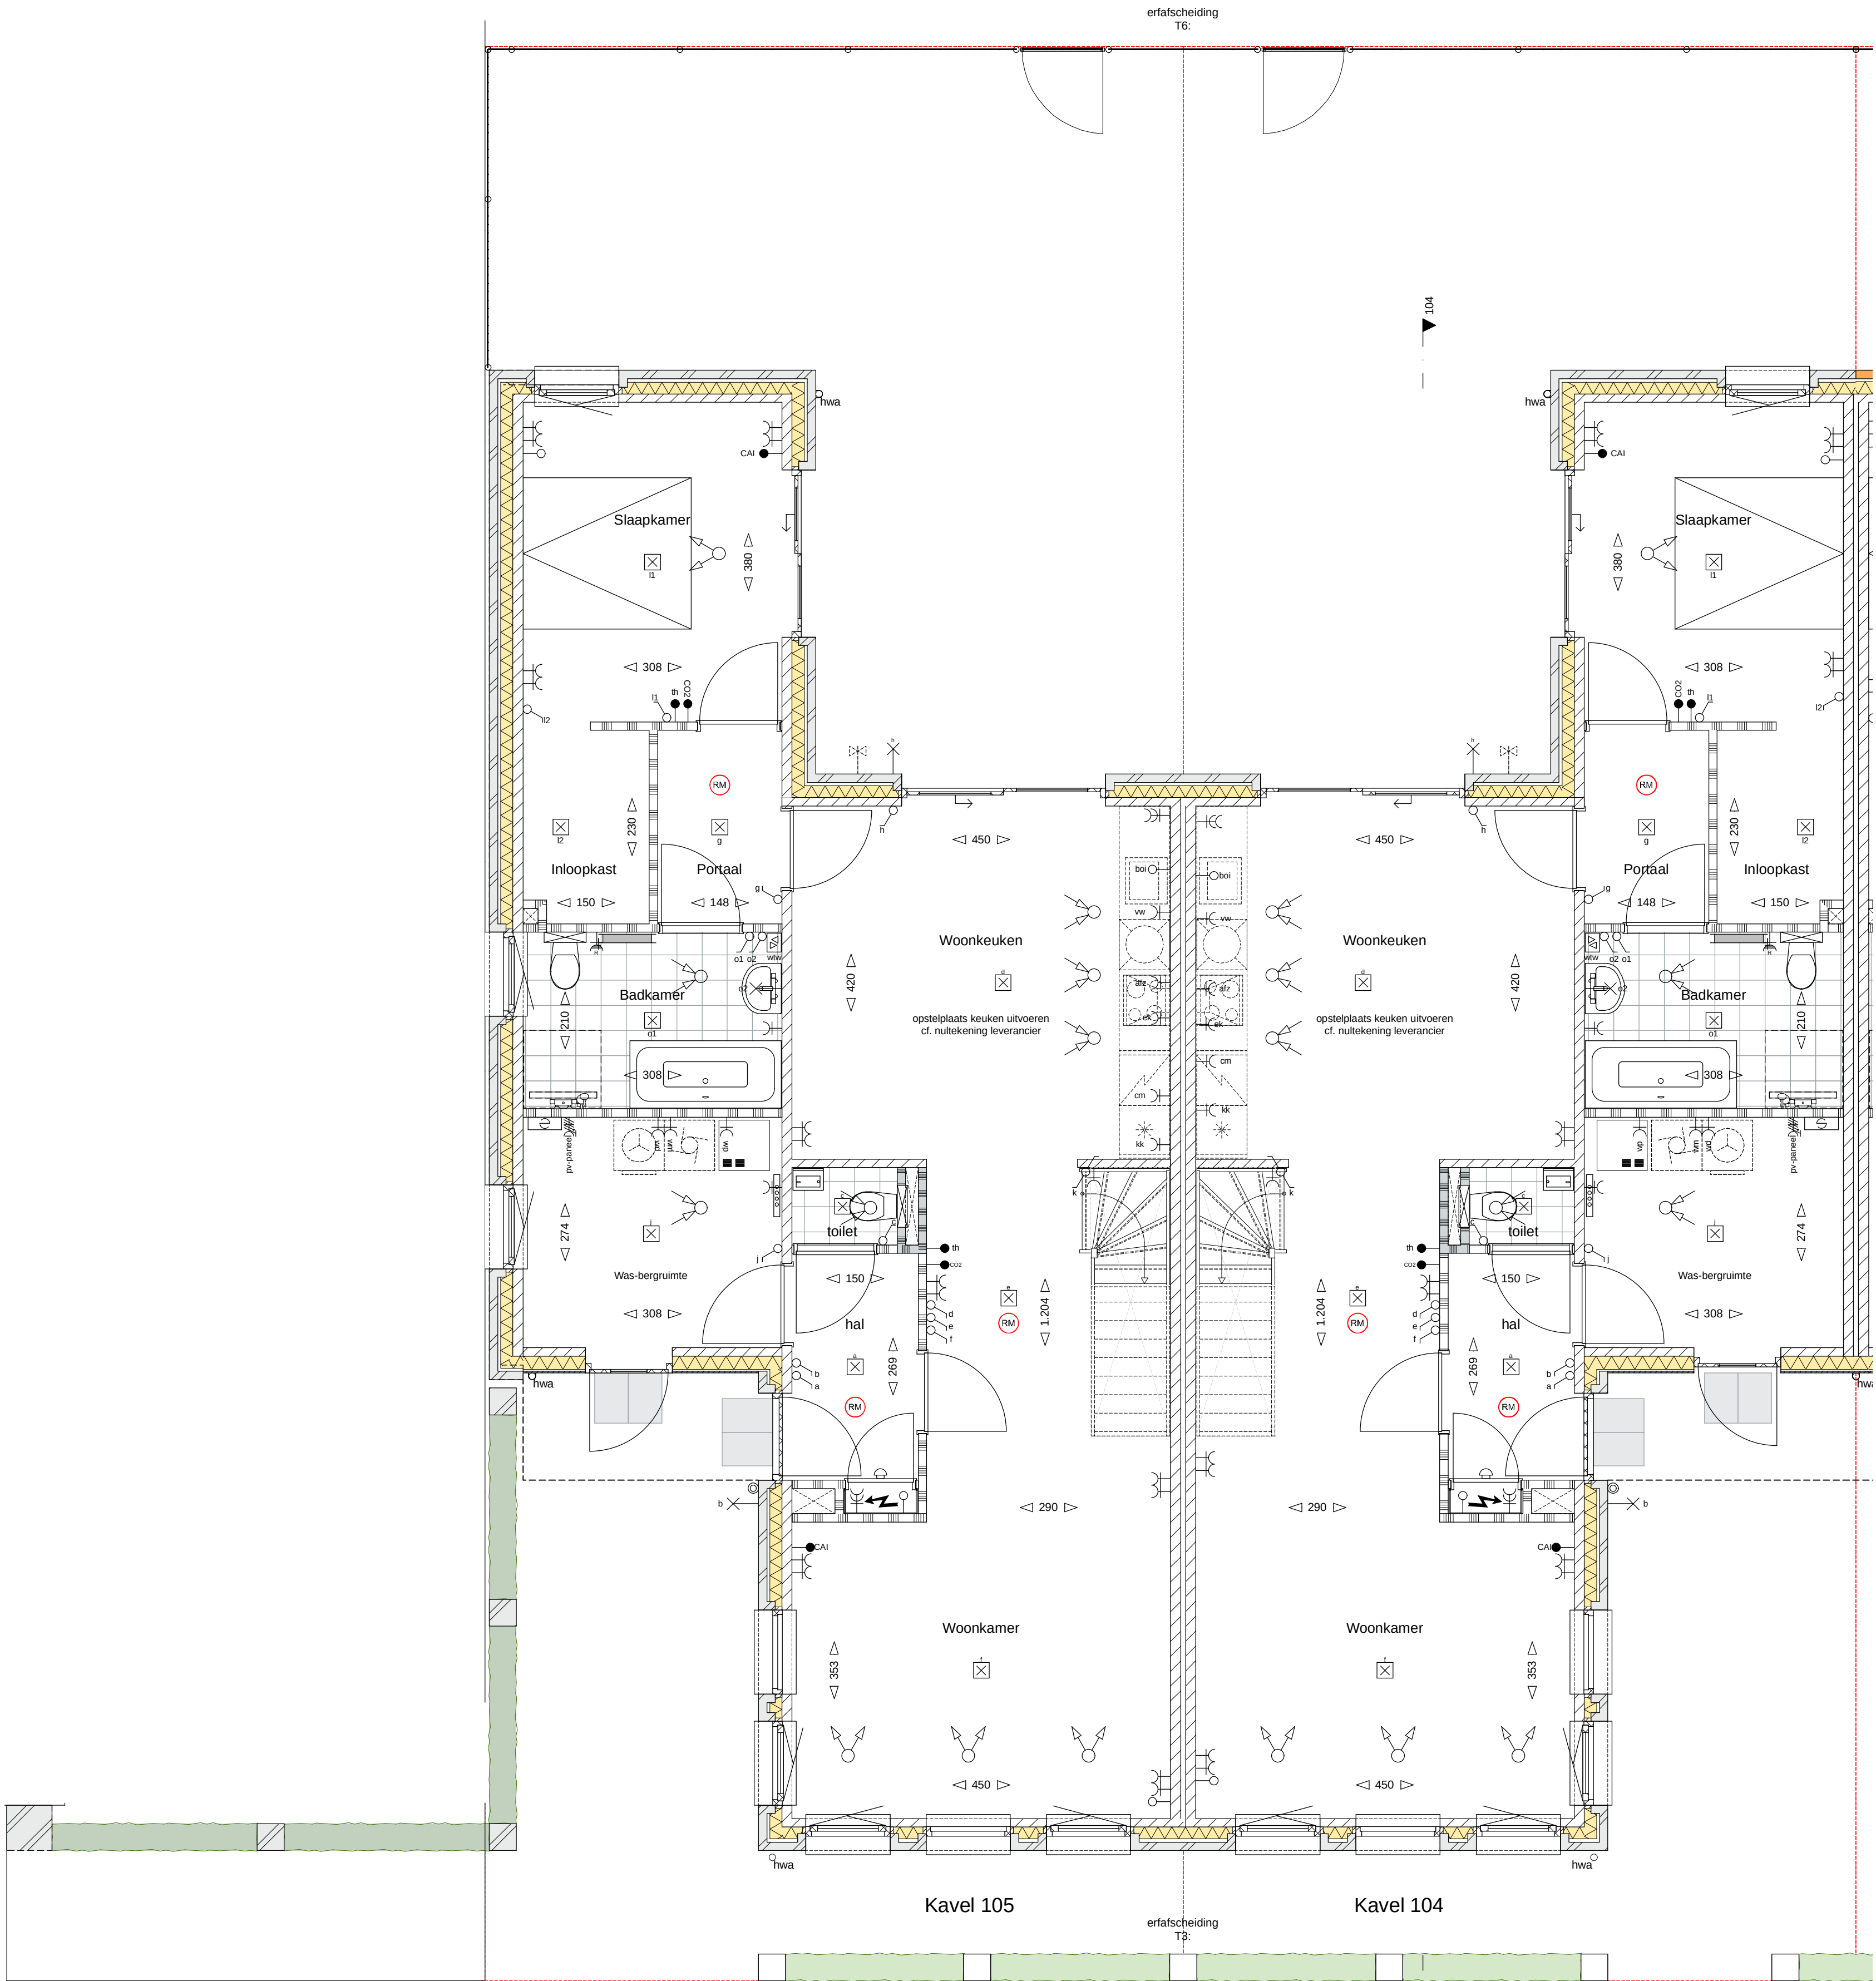

Kavel 105

Kavel 104

Begane grond

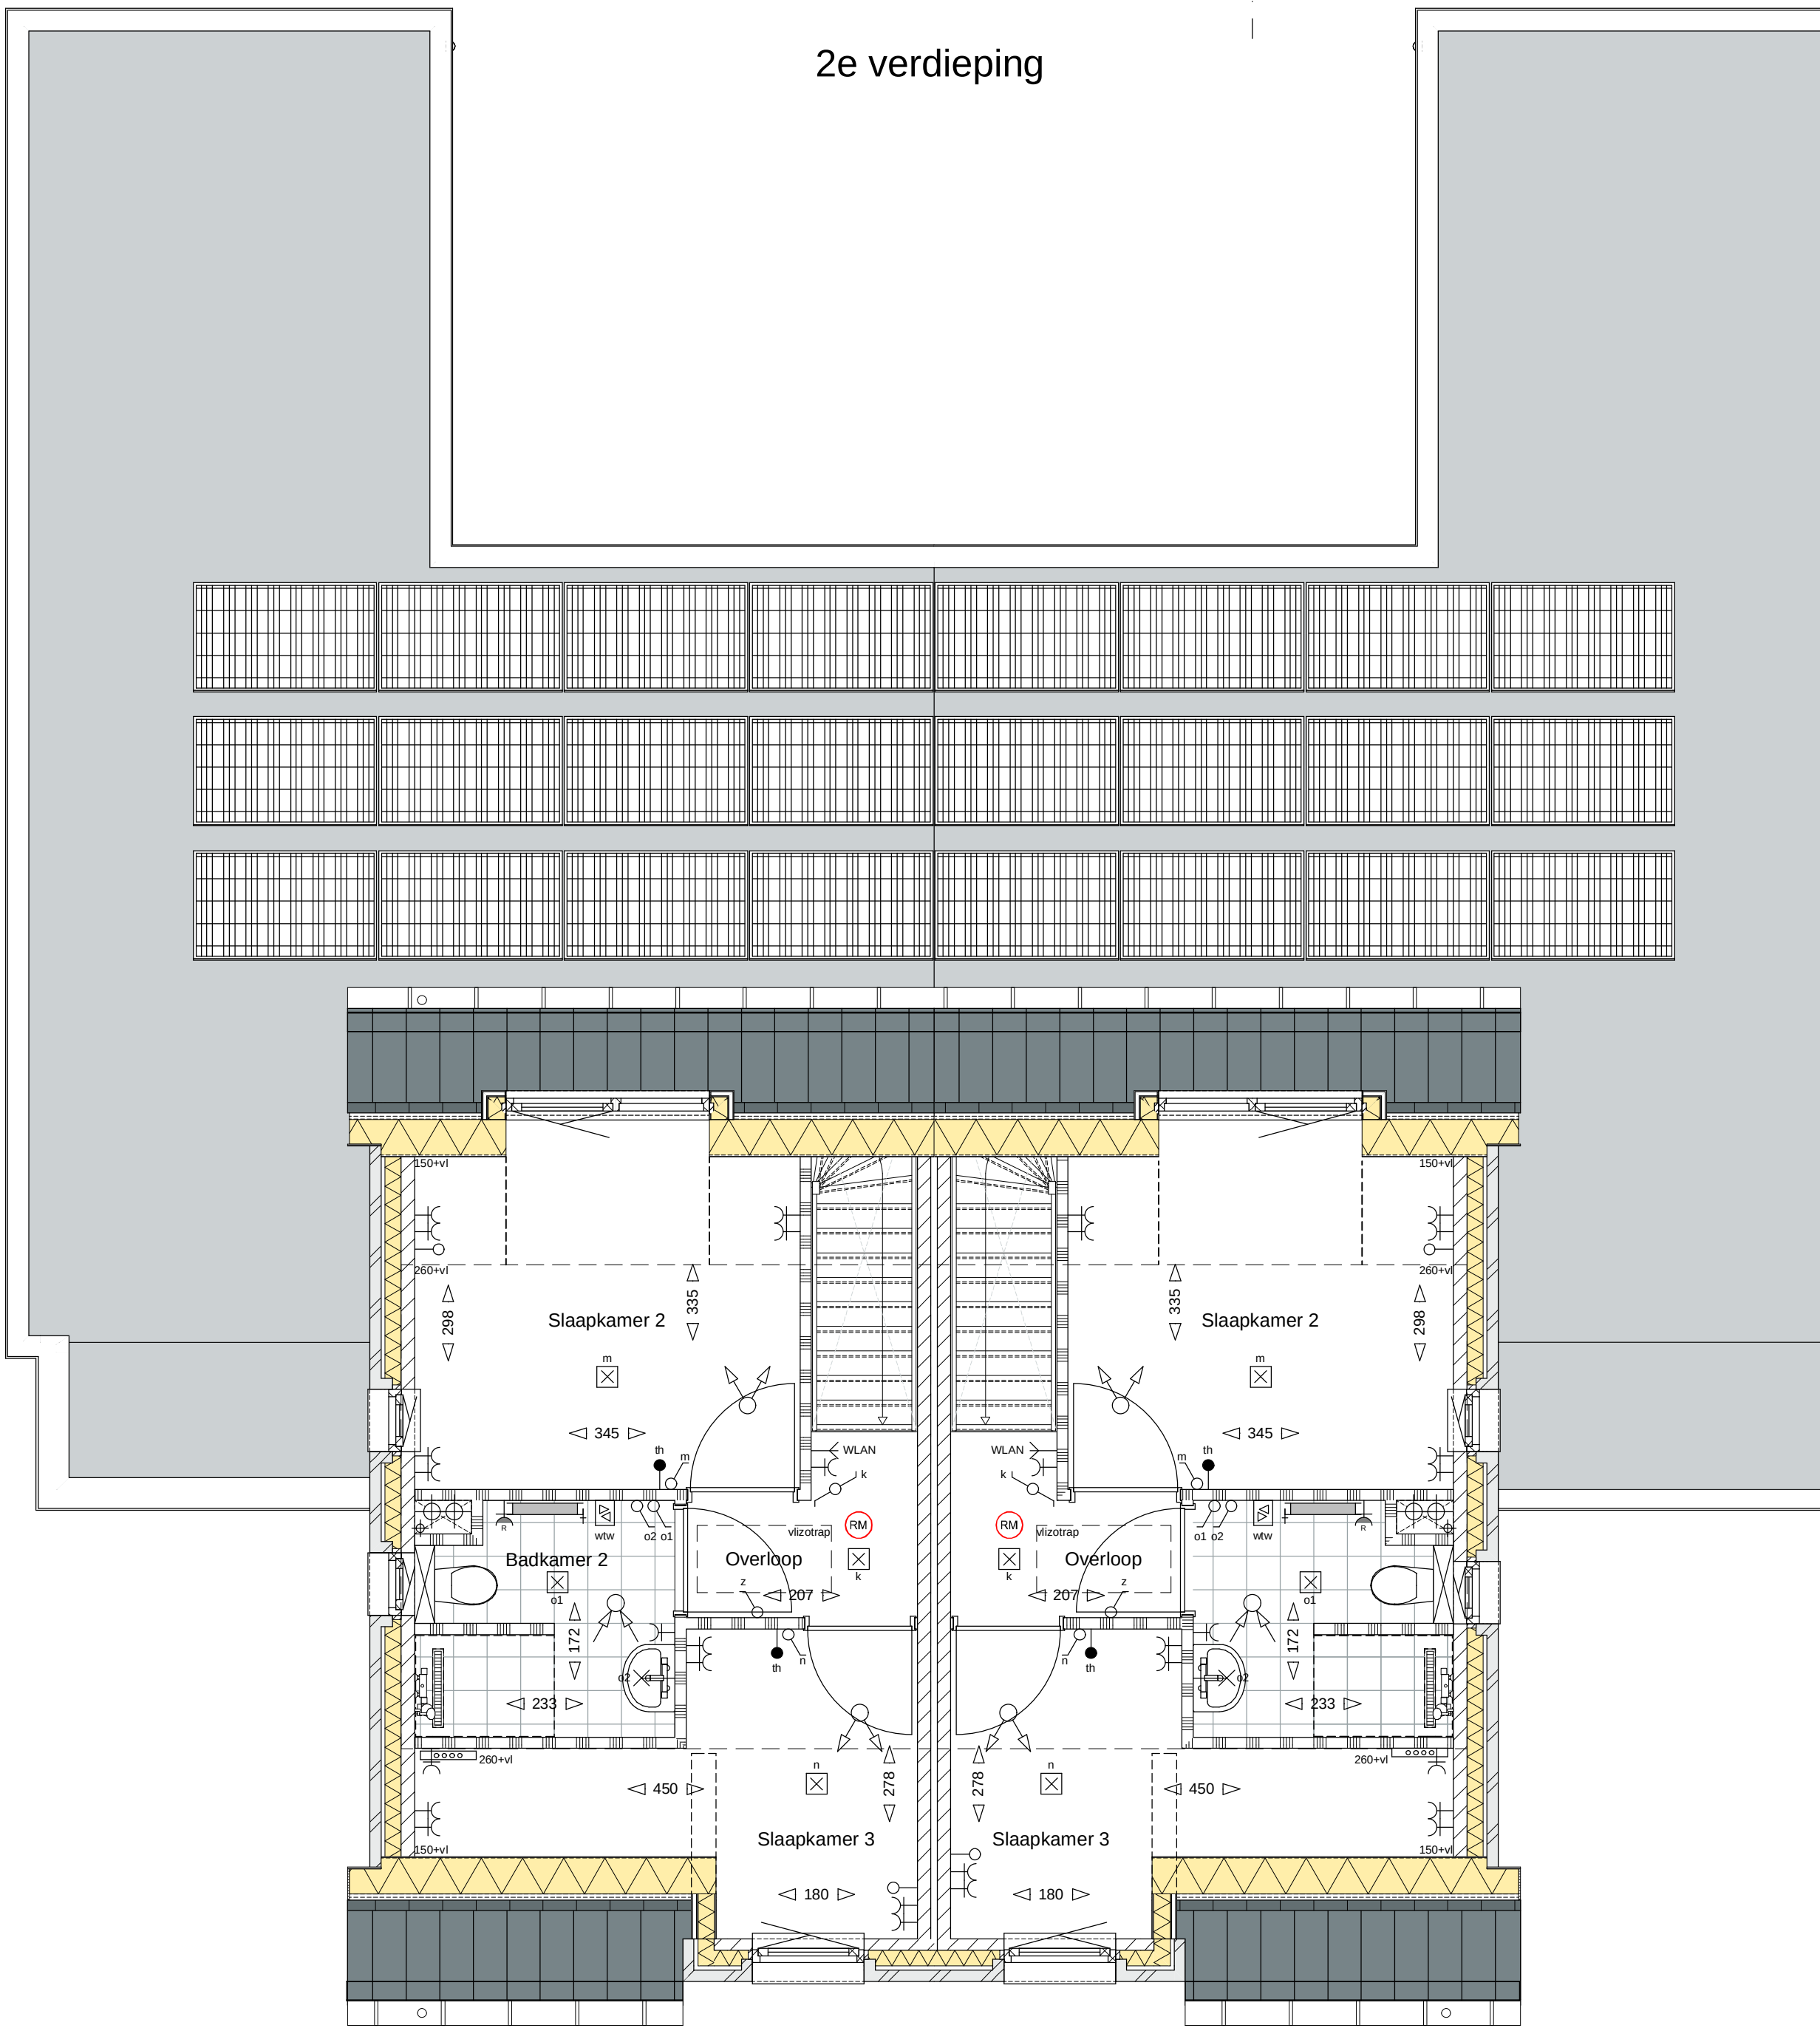

Kavel 105

Kavel 104

1e verdieping

Afkortingen	Afmetingen	Afmetingen
ak	koelkast	gevelstenen (diverse kleuren)
bol	bol	isolatie
vw	vuurwasmachine	kalkzandsteen
ek	elektrische kookplaat	scheidingswand
afz	afzuigkap	geluidwerende scheidingswand
vp	vuurpompe	wandafwerking met tegels
mv	mechanische ventilatie	tegels
th	thermostaat	
vm	vuurmachine	
vd	vuurdiver	
hwa	hemelwaterafvoer	
cm	combi magnetron	

Elektrische Installaties	Installaties
wisselschakelaar	warmtepomp unit
enkelepole Schakelaar	mechanische ventilatie
serie Schakelaar	toe-afvoer unit (wv)
enkele wandcontactdoos	opstelplaats wasmachine en wasdroger
dubbele wandcontactdoos (duo)	omvormer pv
inbouwdoo met schakelaar voor pv	elektrisch verwarmingselement
inbouwdoo mechanische ventilatie	verdelers cv + enkele wandcontactdoos
thermostaat	Buitenkraan + schroefput
Co2 sensor mechanische ventilatie	plafondafzuigpunt mechanische ventilatie
centrale antenne installatie	plafondtoevoerpunt mechanische ventilatie
aansluiting	wandafzuigpunt mechanische ventilatie
loze leiding t.b.v. telefoon / centrale antenne / data	wandtoevoerpunt mechanische ventilatie
WLAN access point bedraad	
centrale aardpunt badkamer met: aarding, waterleiding, verwarming	
bedrukker	
zoemer	
wand lichtpunt	
plafond lichtpunt	
rookmelder	
deur: actief (loopdeur)	
deur: Passief	
pulschakelaar wv	



Algemeen

De posties en aantallen van de m.v.-punten, radiatoren + afmeting, knieschotten & ventilatorroosters zijn indicatief, nader te bepalen n.a.v. ventilatie- en capaciteitsberekening na keuze uitbreidingsmogelijkheden en indelingsvarianten. De posties en aantallen hemelwaterafvoeren en PV-panelen kunnen na keuze uitbreidingsmogelijkheden afwijken. Keuken en sanitair volgens O-tekening leverancier

- * Alle maten in centimeters
- * Kleine wijzigingen voortvloeien
- * Aan maatvoering kunnen geen rechten worden ontleend
- * Positie installatiesymbolen zijn indicatief
- * PV panelen en overige installaties zijn indicatief weergegeven
- * Dakdoorvoeren zijn indicatief aangegeven

HUYSACKERS

Werknummer: 2018103.1

Project: Woningen Huysackers te Veldhoven

Opdrachtgever: Floreffe II B.V.

Wett. Schiedamschen 22
postcode 5822AC
plaats 't Hart
telefoon +31-46238917

Tekeningnummer: VT4-104 VFO

Onderdeel: BLOK 4 - Kavel 104-105

Fase: Verkooptekeningen

Status: In bewerking

Schaal: 1:100, 1:50

Opmeting

Datum: maandag 15 april 2019