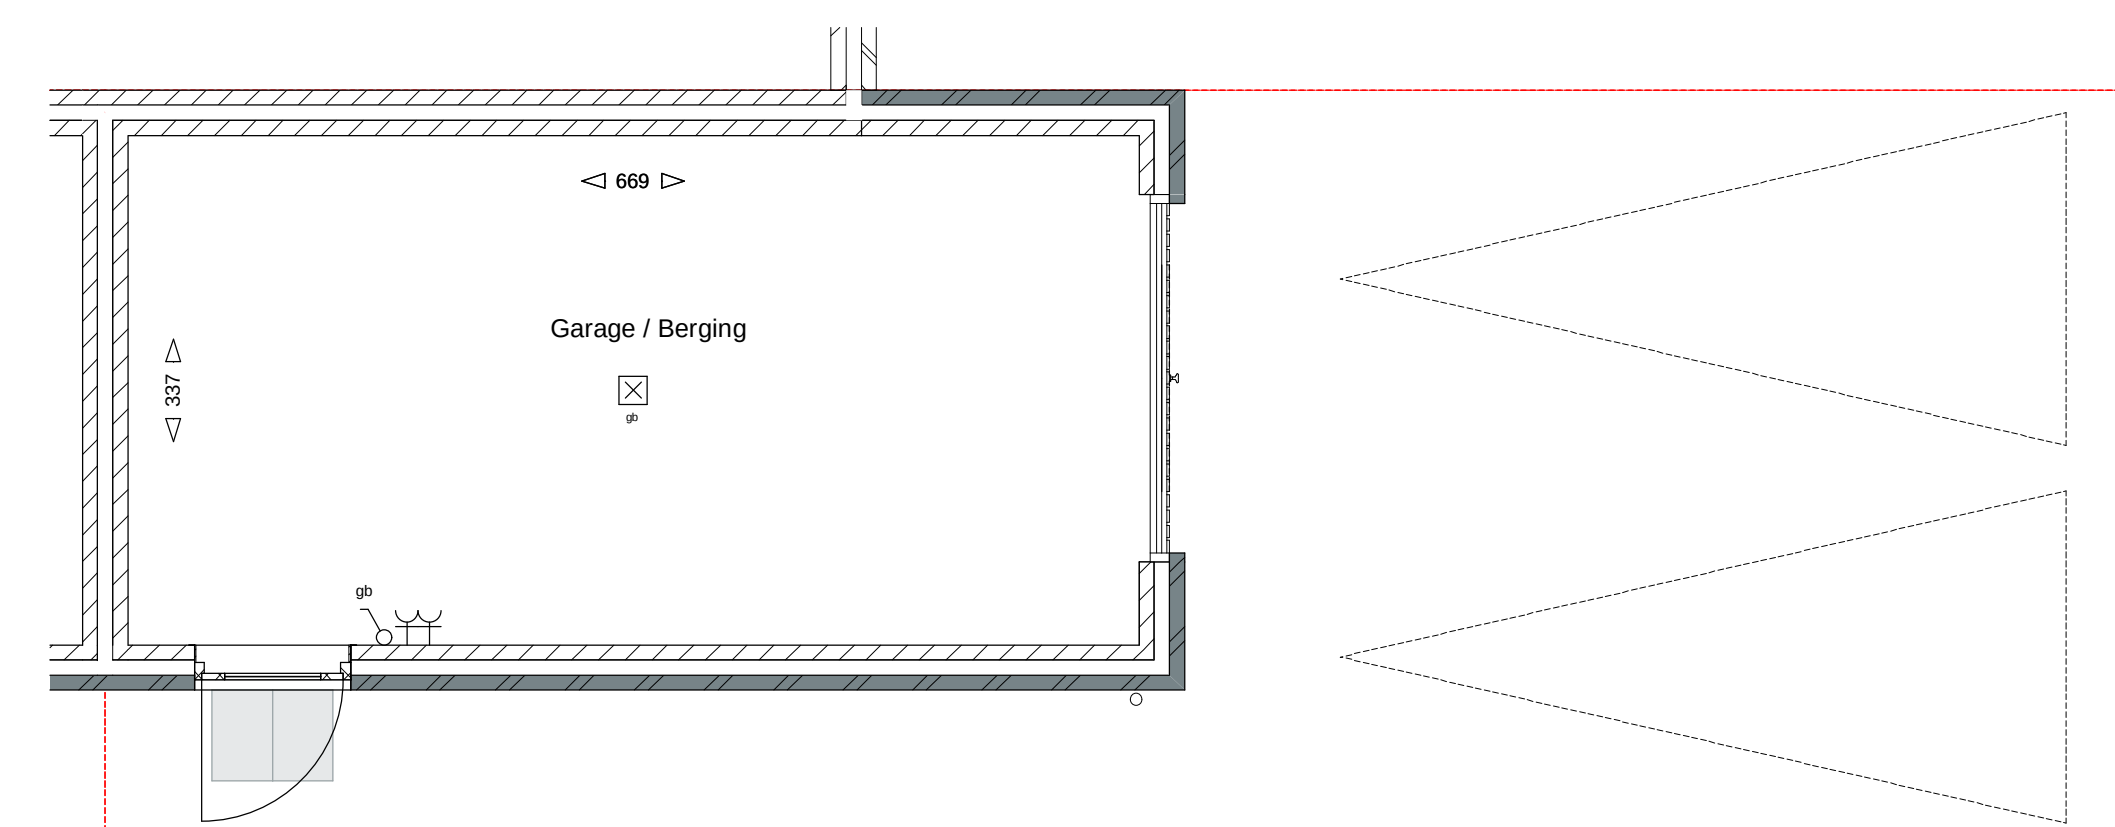


	wampetpomp unit
	mechanische ventilatie toe-afvoer unit (wv)
	opstelplaats wasmachine en wasdroger
	omvormer pv
	elektrisch verwarmingselement
	verdeler cv + enkele wandcontactdoos
	Buitenkraan + schrofbout
	plafondafzuigpunt mechanische ventilatie
	plafondovervoerpunt mechanische ventilatie
	wandafzuigpunt mechanische ventilatie
	wandovervoerpunt mechanische ventilatie

De posities en aantallen van de m.v.-punten, radiatoren + afmeting, knieschotten & ventilatorroosters zijn indicatief; nader te bepalen n.a.v. ventilatie- en capaciteitsberekening na keuze uitbreidingsmogelijkheden en indelingsvarianter.

De posities en aantallen hemelwaterafvoeren en PV-panelen kunnen na keuze uitbreidingsmogelijkheden afwijken.

Keuken en sanitair volgens 0-tekening leverancier

- * Alle maten in centimeters
- * Kleine wijzigingen voorbehouden
- * Aan maatvoering kunnen geen rechten worden ontleend
- * Postie installatiesymbolen zijn indicatief
- * PV panelen en overige installaties zijn indicatief weergegeven
- * Dakdoorvoeren zijn indicatief aangegeven

nr.knummer: 2018103.1
ject: Woningen Huysackers
 te Veldhoven
drachtgever: Floreffe II B.V.
 adres: Koonenboordstraat 72
 postcode: 5622AC
 plaats: Eindhoven
 telefoon: +31463368797

Oeningnummer:	VT6-79 VFO
onderdeel:	BLOK 6 - Kavel 79
ter:	Verkoopoptekening
tus:	In bewerking
maat:	1:100, 1:50
merking:	
um:	maandag 15 april 2019