

143

143

143

143

VOORGEVEL

RECHTER ZIJGEVEL


ACHTERGEVEL

LINKER ZIJGEVEL

DOORSNEDE

ERFAFSCHIEDING

143

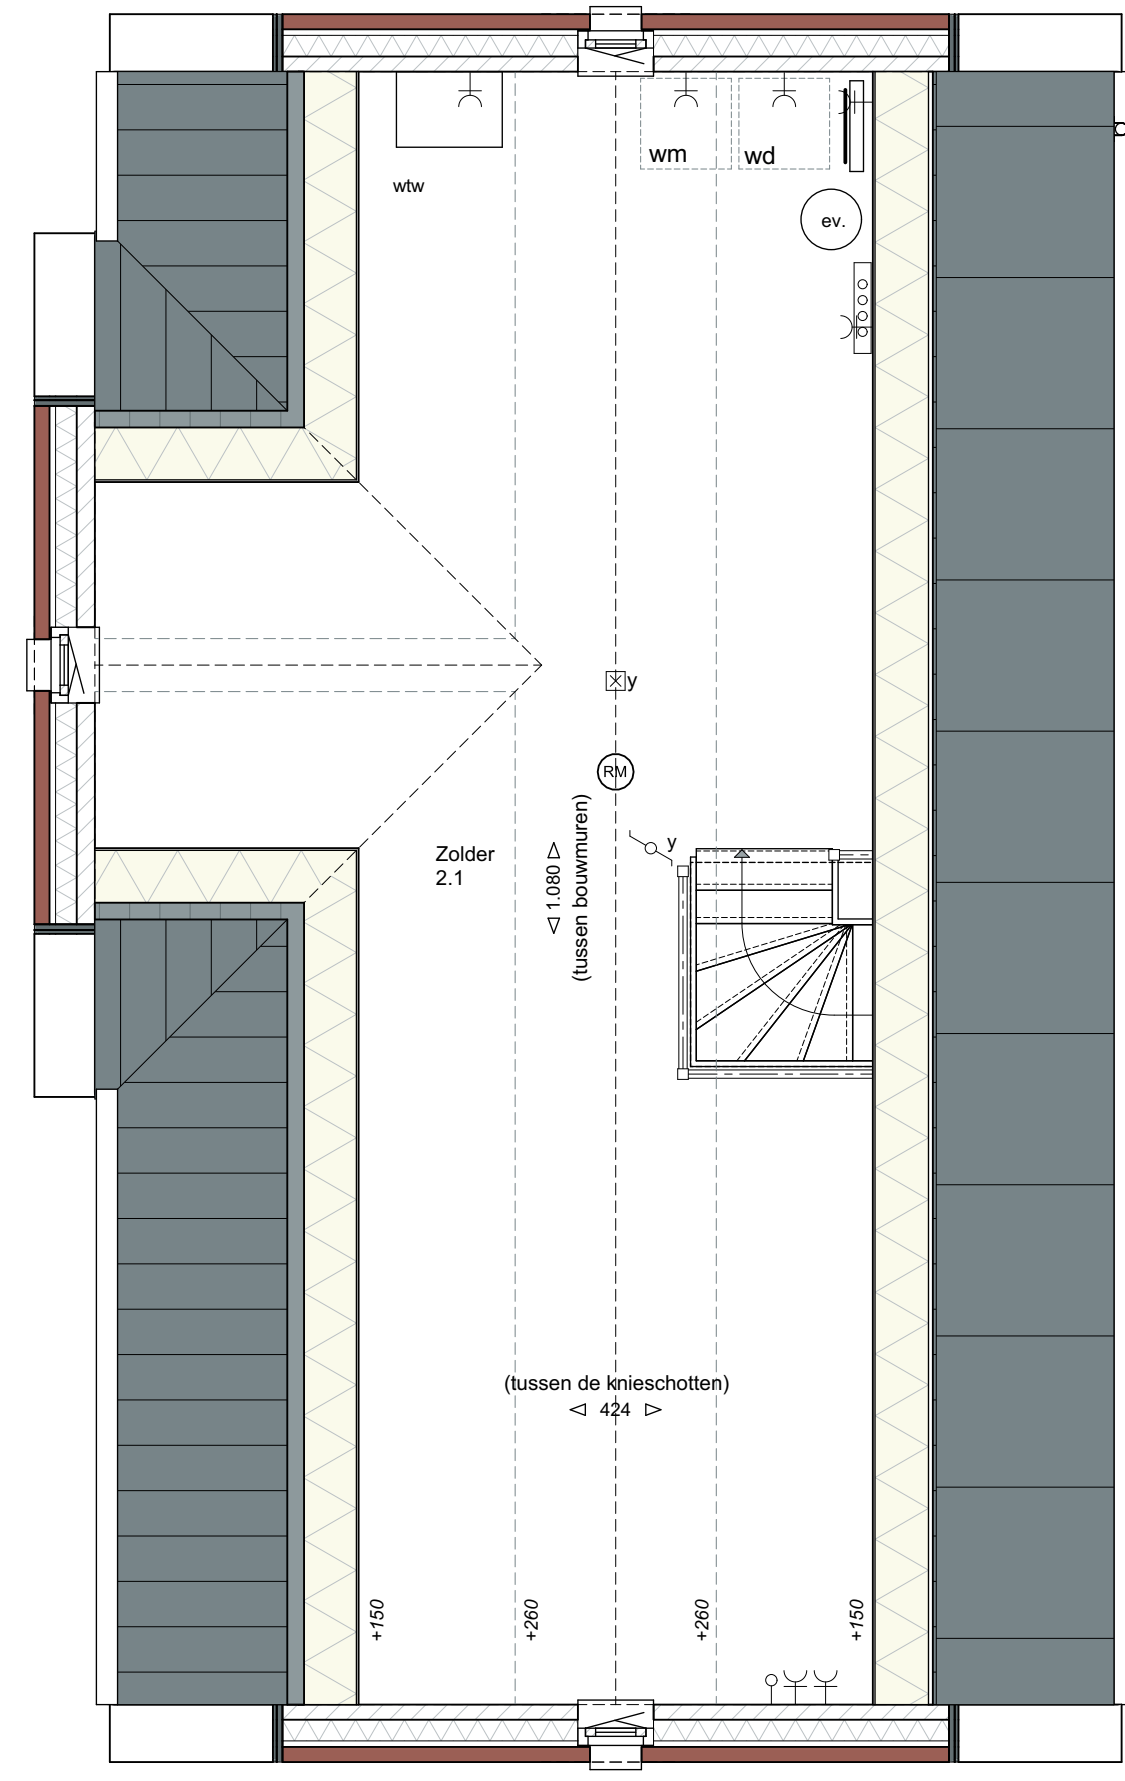

ZOLDER

**Afkortingen**

- kl. klooz
- mag. magnetron
- v.w. vaatwasser
- kt. koelkast
- afz. afzuigkap
- sm. wasmachine
- wd. wasdroger

**Elektrische installaties**


- ☐ centraalpunt
- bedrade aansluiting in doos (thermostaat, etc)
- fase lediging in doos v.v. blind afdekraam
- signaal led
- bel drukschakelaar
- Y enkele wandcontactdoos
- Y dubbele wandcontactdoos (ter. geïsoleerd)
- lichtpunt (excl. armatuur)
- wandcontactpunt (excl. armatuur)
- schakelaar
- schakelaar + wandcontactdoos
- wisselschakelaar
- serie-schakelaar
- CO2 sensor mechanische ventilatie
- W/LAN access point
- W/L: telefooncontactdoos
- holkmeter NEN2555

**Afwerkingen**


- metalwerk volgens materiaalstaat
- metalwerk volgens materiaalstaat
- halkandsteen (p/EB-kleien)
- gipsbrei
- isolatie volgens EPC-berekening
- wandafwerking met tegels, tegelwerk vloer

**Installaties**

- mechanische afvoer
- mechanische toevoer
- deurmaat
- buisdriehoek
- opstelplaats wasmachine / wasdroger
- opstelplaats warmtepomp
- opstelplaats warmte-lucht-waarde
- vloerverwarming verdelers
- schroefput
- radiaal elektrisch
- expansievat
- omvormer PV-panelen
- bolveld op

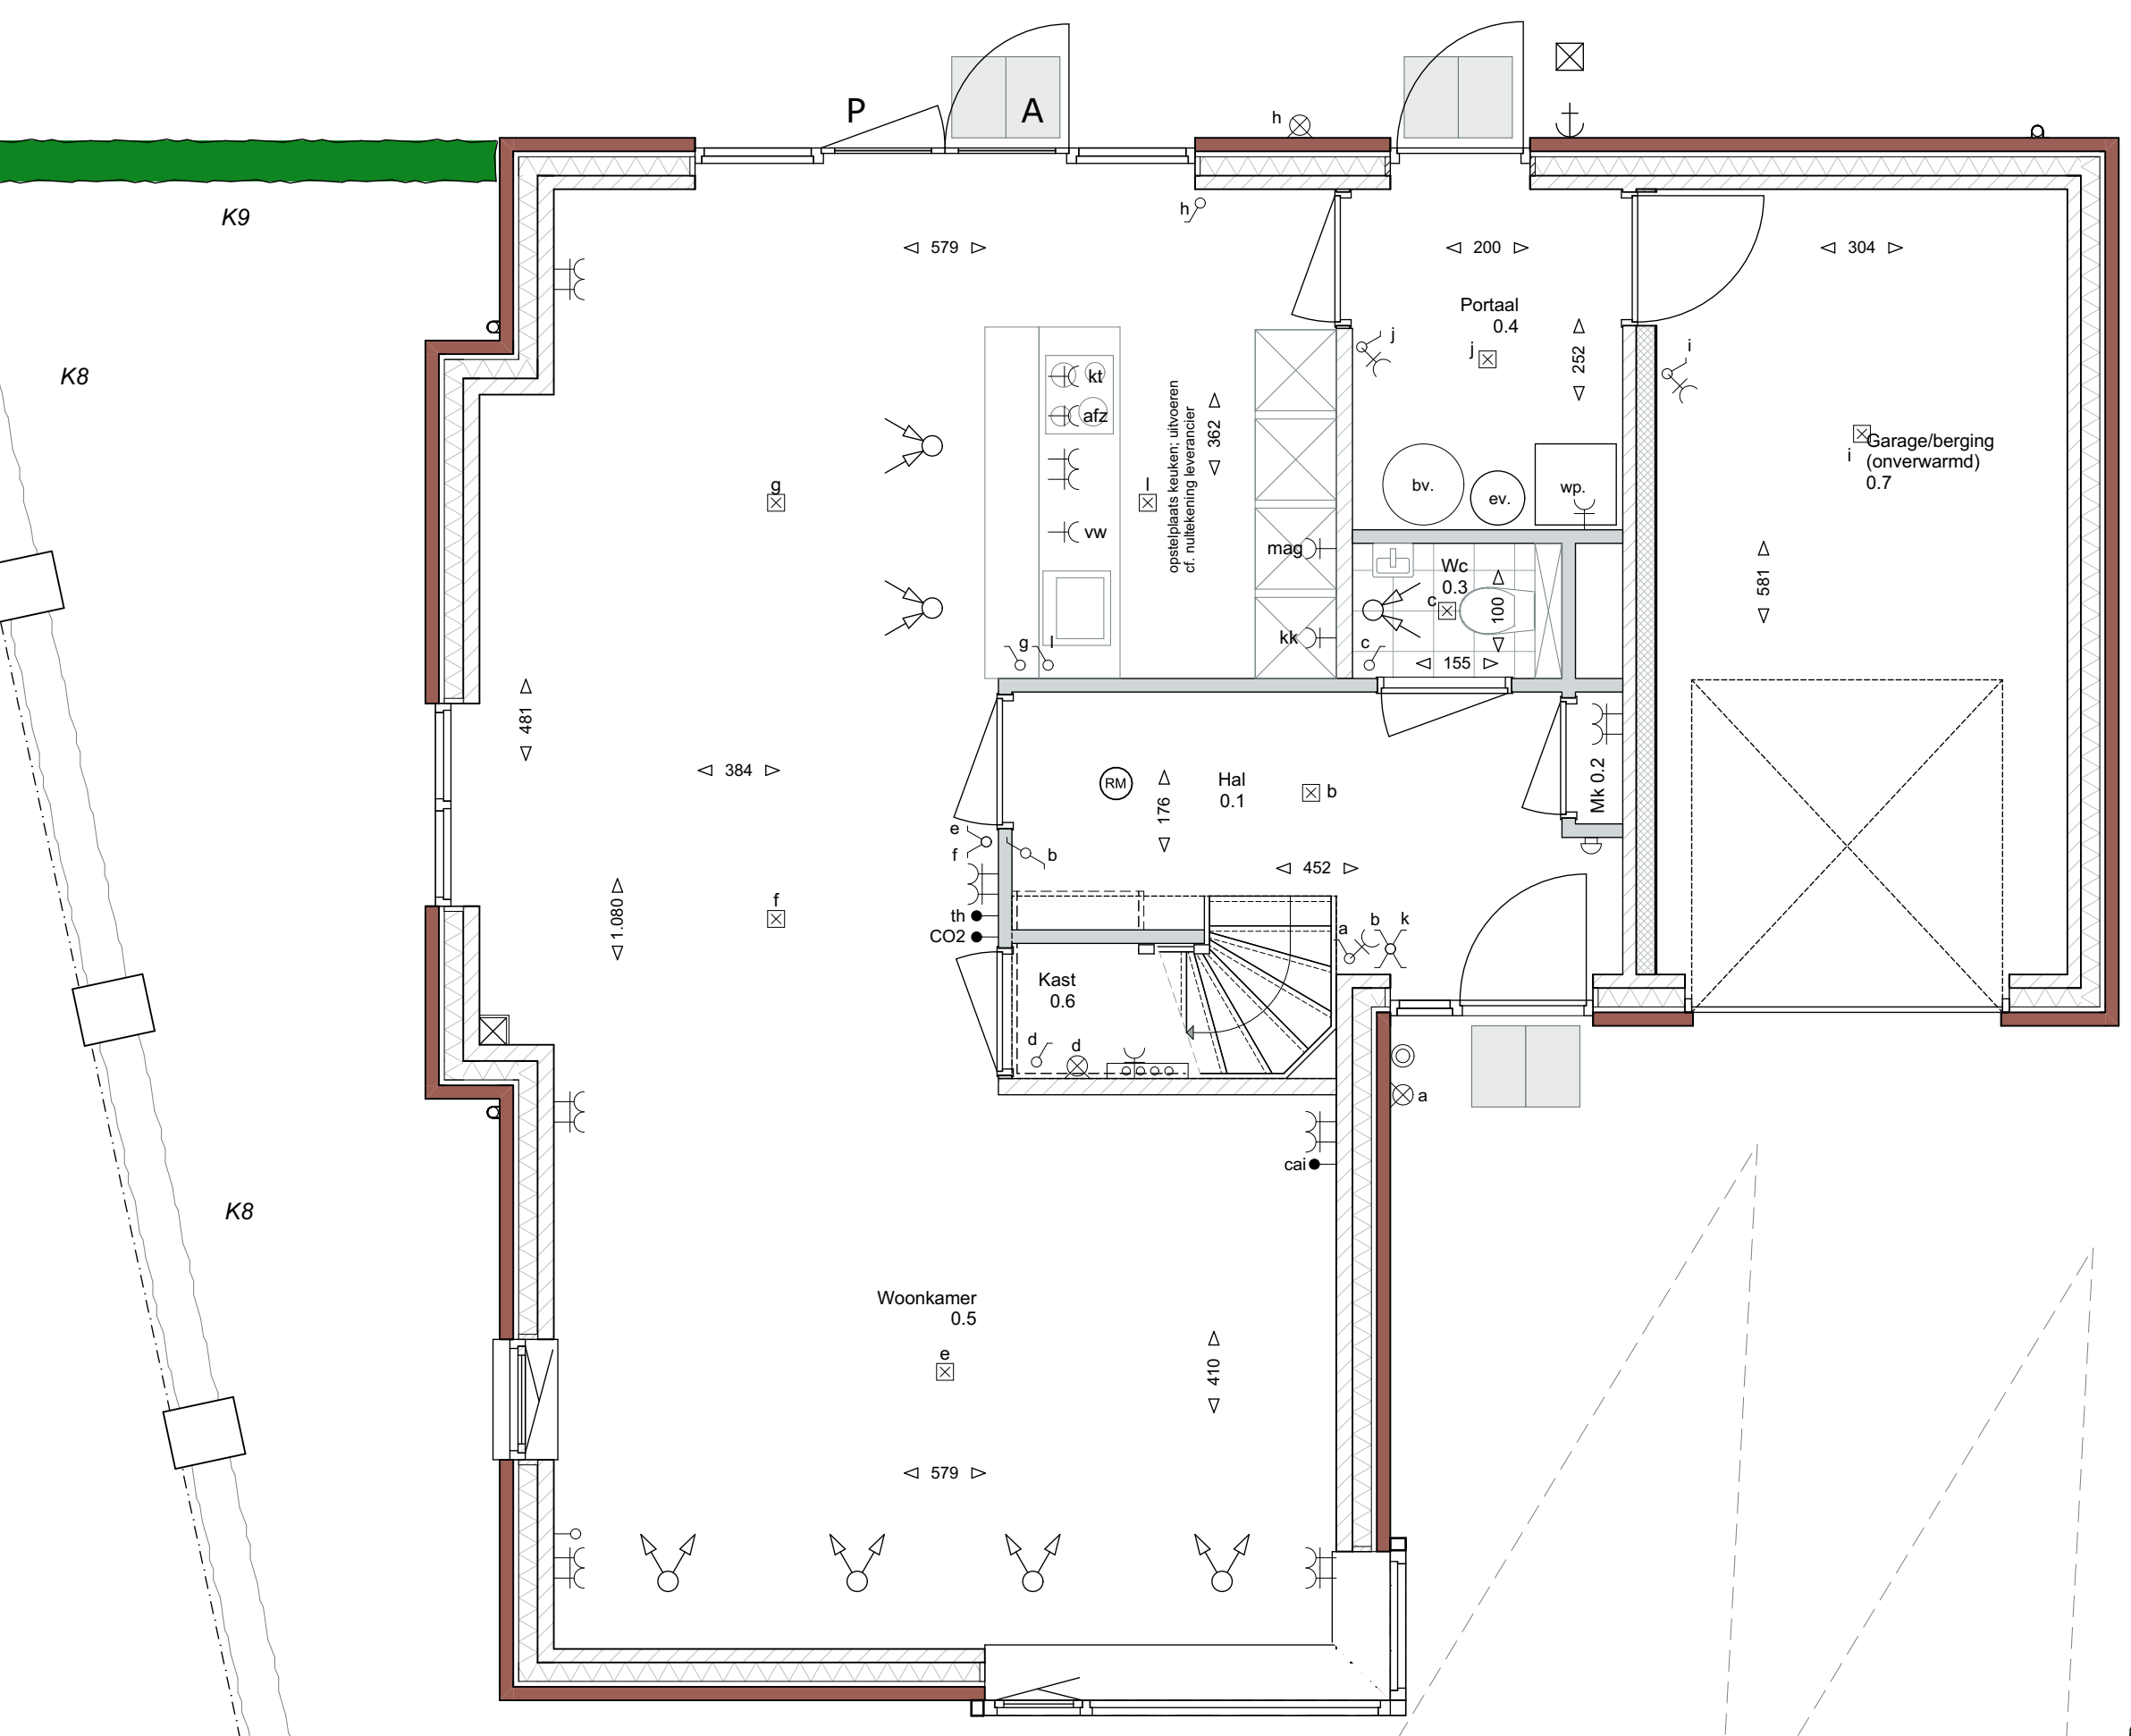

BEGANE GROND

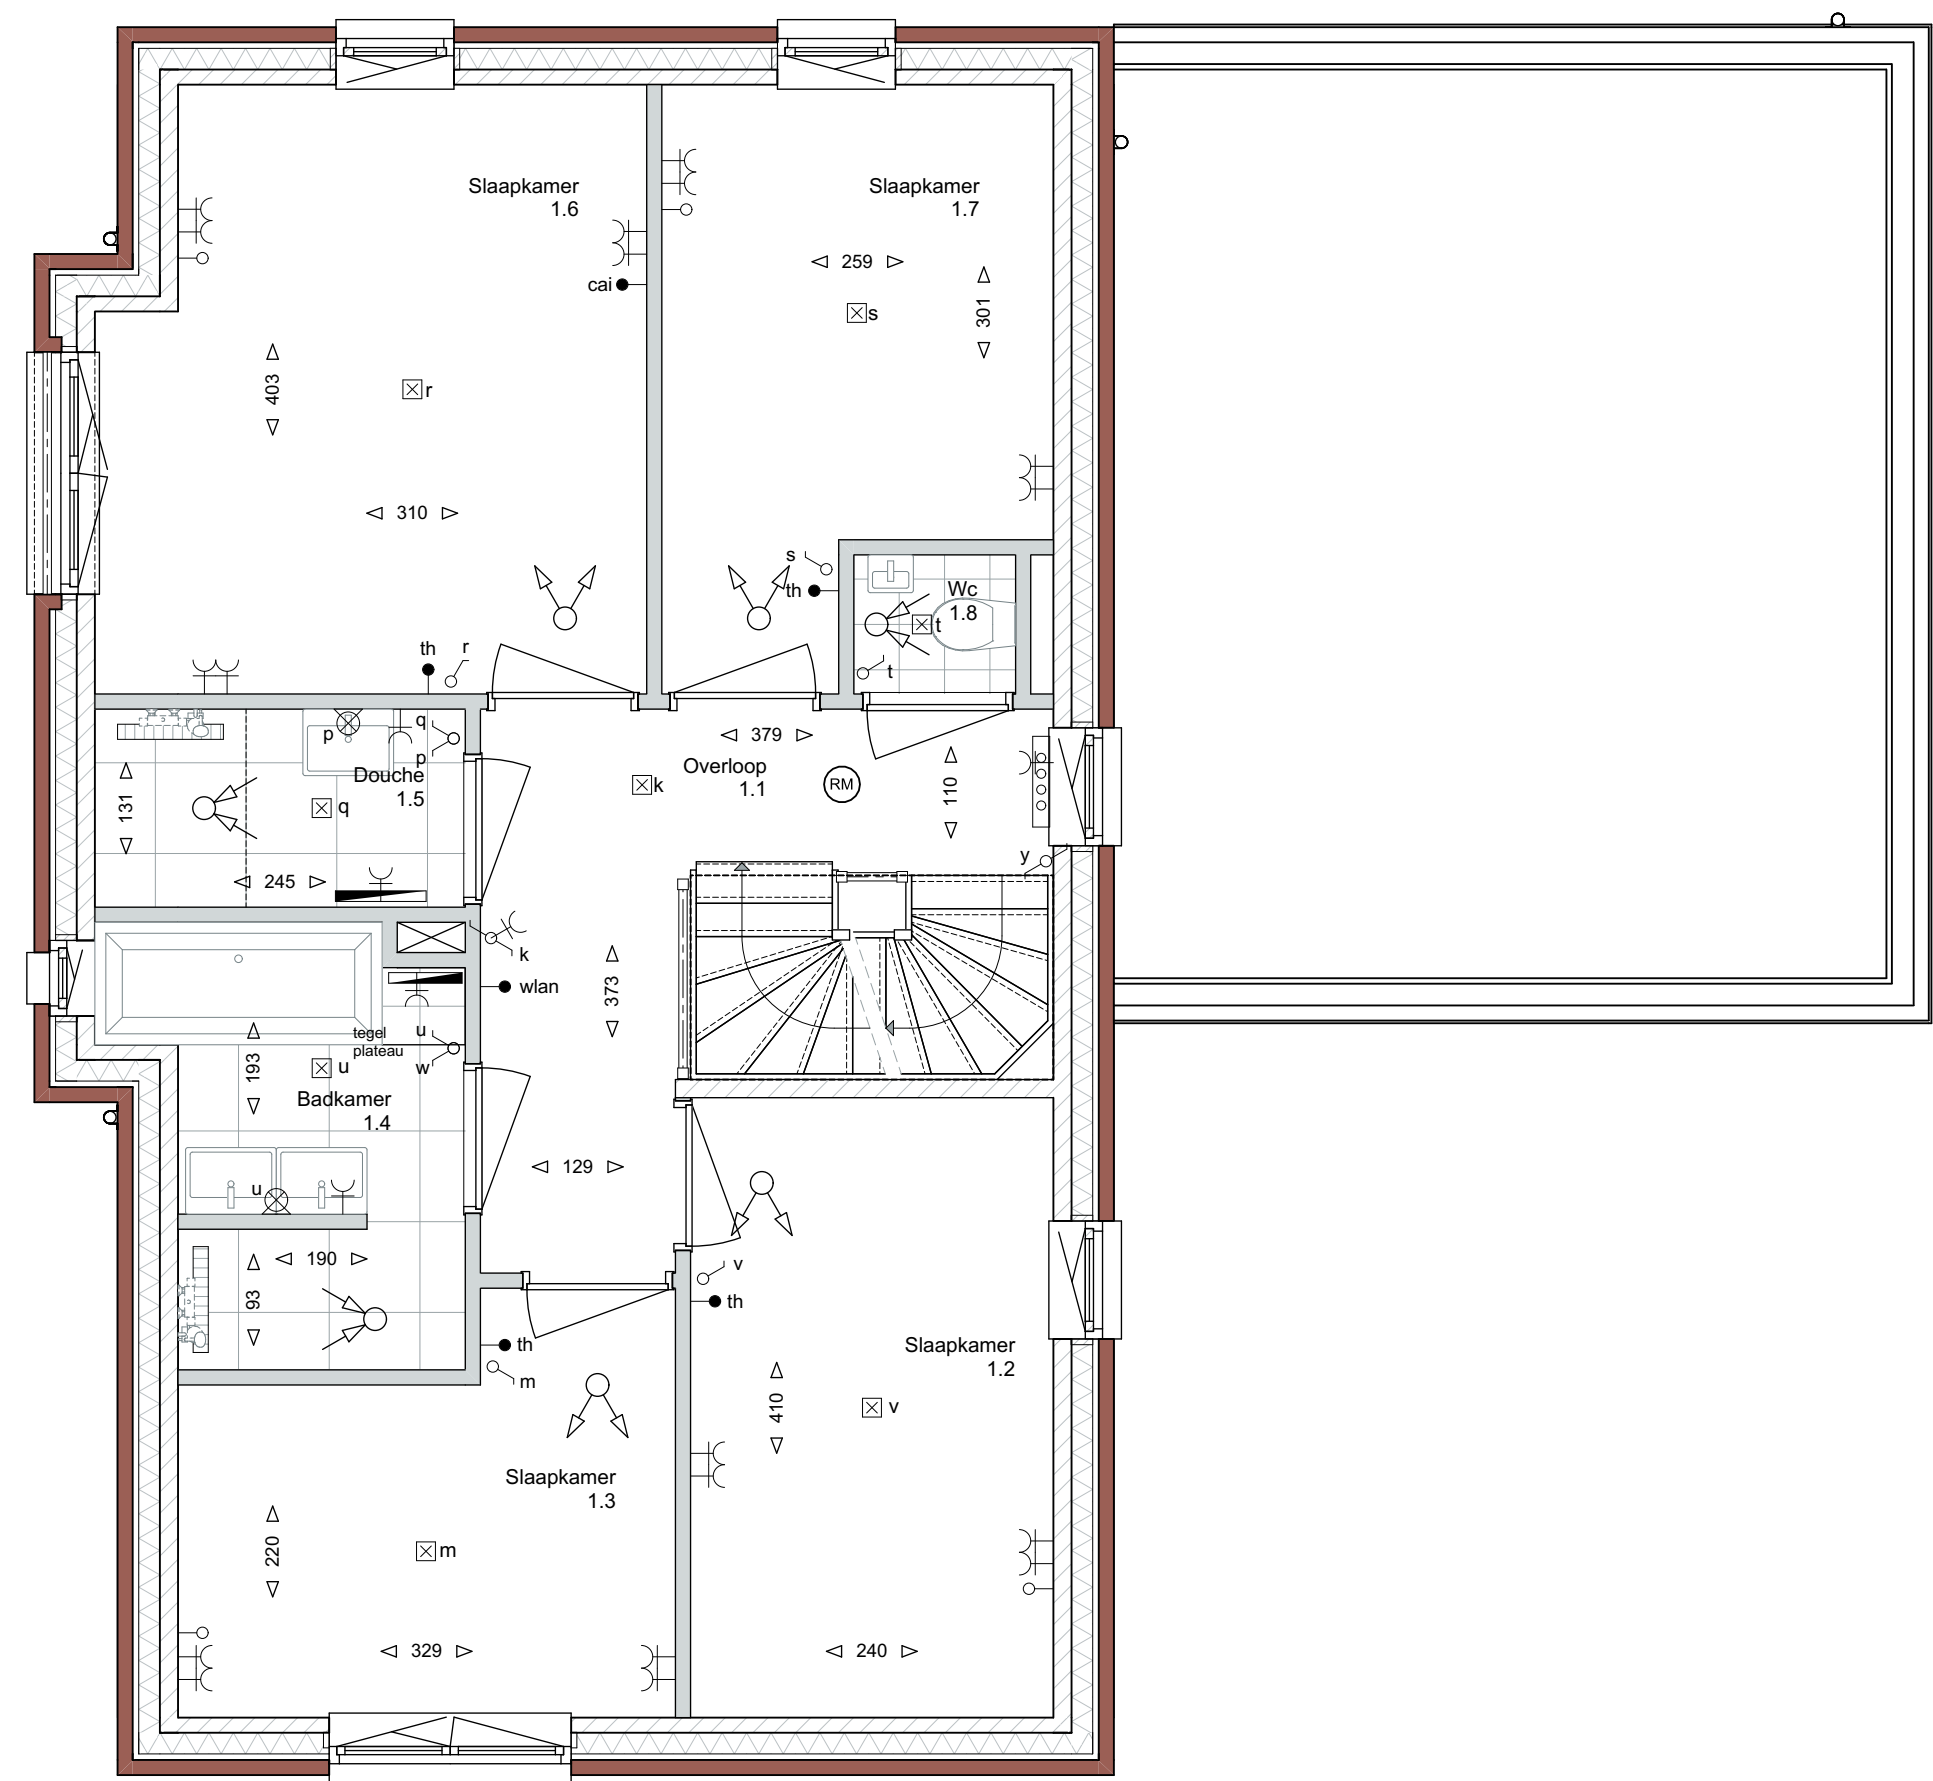

VERDIEPING



**HUYSACKERS**

Verkennummer: C18009  
 Project: Huysackers fase 2a  
 Opdrachtgever: Fioreffe II B.V.  
 adres: Koninklijke 72  
 postbus: 3024 AC  
 plaats: Etten-Leur  
 telefoon: +31 (0) 20 225255

Tekeningnummer: VK-143  
 Onderdeel: Verkooptekeningen Kavel 143

Fase: Verkooptekeningen  
 Status: Voorlopig  
 Schaal: 1:50, 1:100  
 Opmerking:

Datum: 17-02-2020  
 Werktype: E

**Algemeen**

De posities en verlopen van de ventilatie, radiatoren + afmeting krieschotten & dakdoorvoeren zijn indicatief.  
 nader te bepalen n.a.v. ventilatie- en capaciteitsberekening na keuze uitbreidingsmogelijkheden en indelingsvarianten.  
 De posities en afmetingen terreinwaterafvoeren kunnen na keuze uitbreidingsmogelijkheden afwijken.  
 \* alle maten in centimeters  
 \* kleine wijzigingen voorbehouden  
 \* aan teekening kunnen geen rechten worden ontleend  
 \* posities installatieproblemen zijn indicatief  
 \* PV panelen en overige installaties zijn indicatief weergegeven