


Zijgevel links  
kavel 424


Voorgevel  
kavel 424 kavel 425

Zijgevel rechts  
kavel 425


Achtergevel  
kavel 425 kavel 424

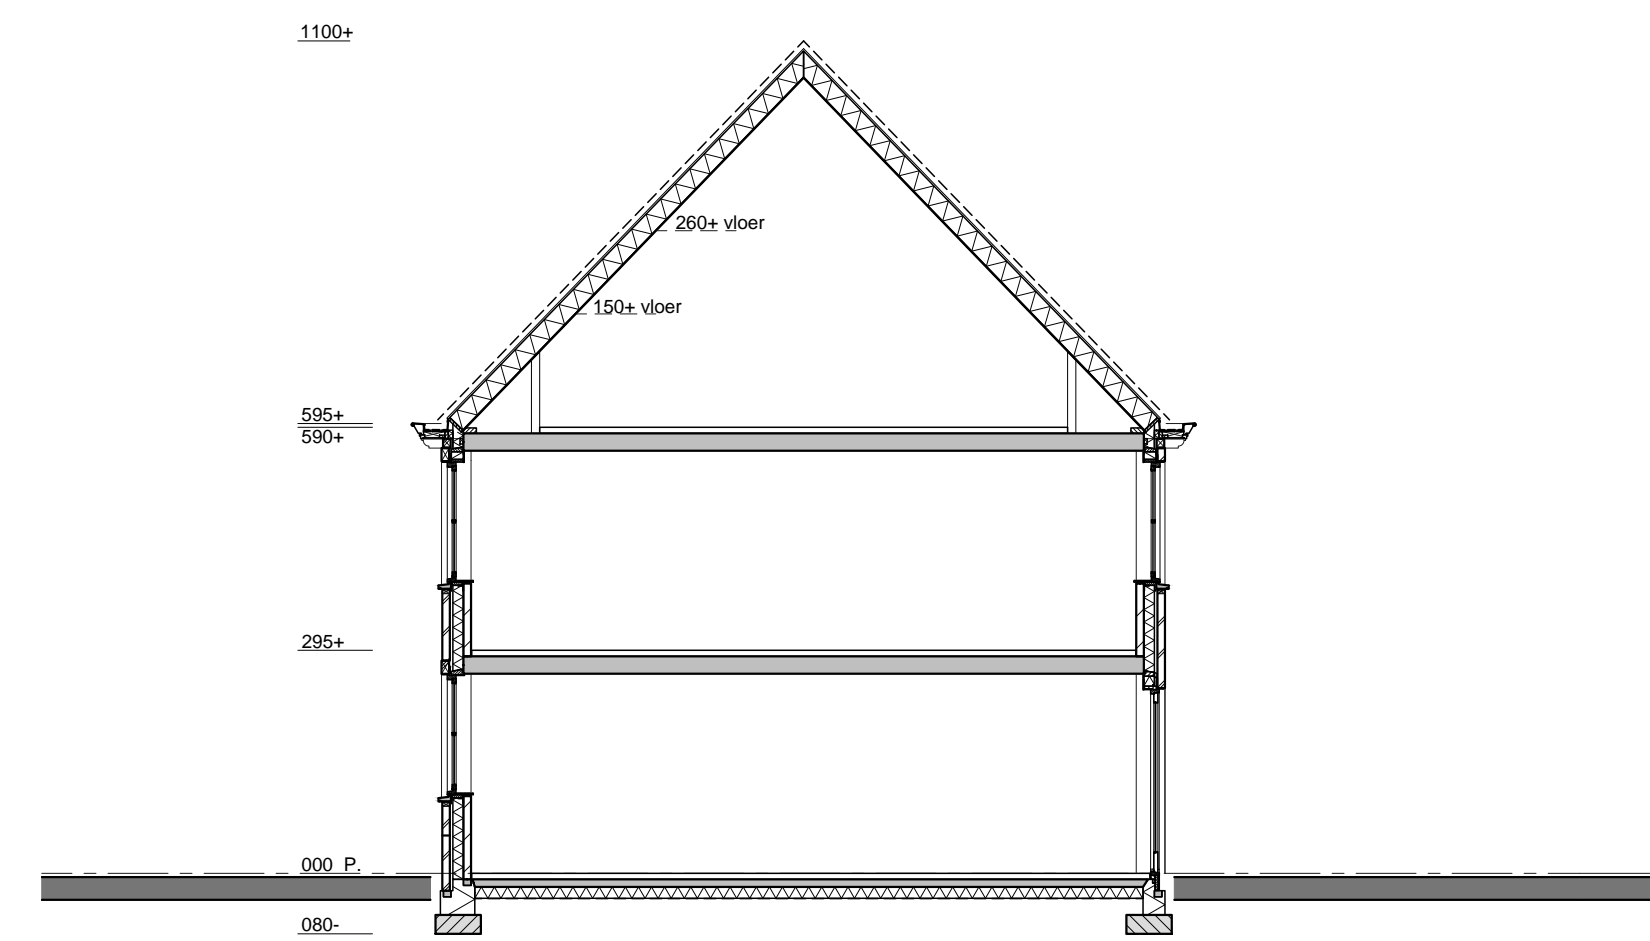

Doorsnede  
kavel 424

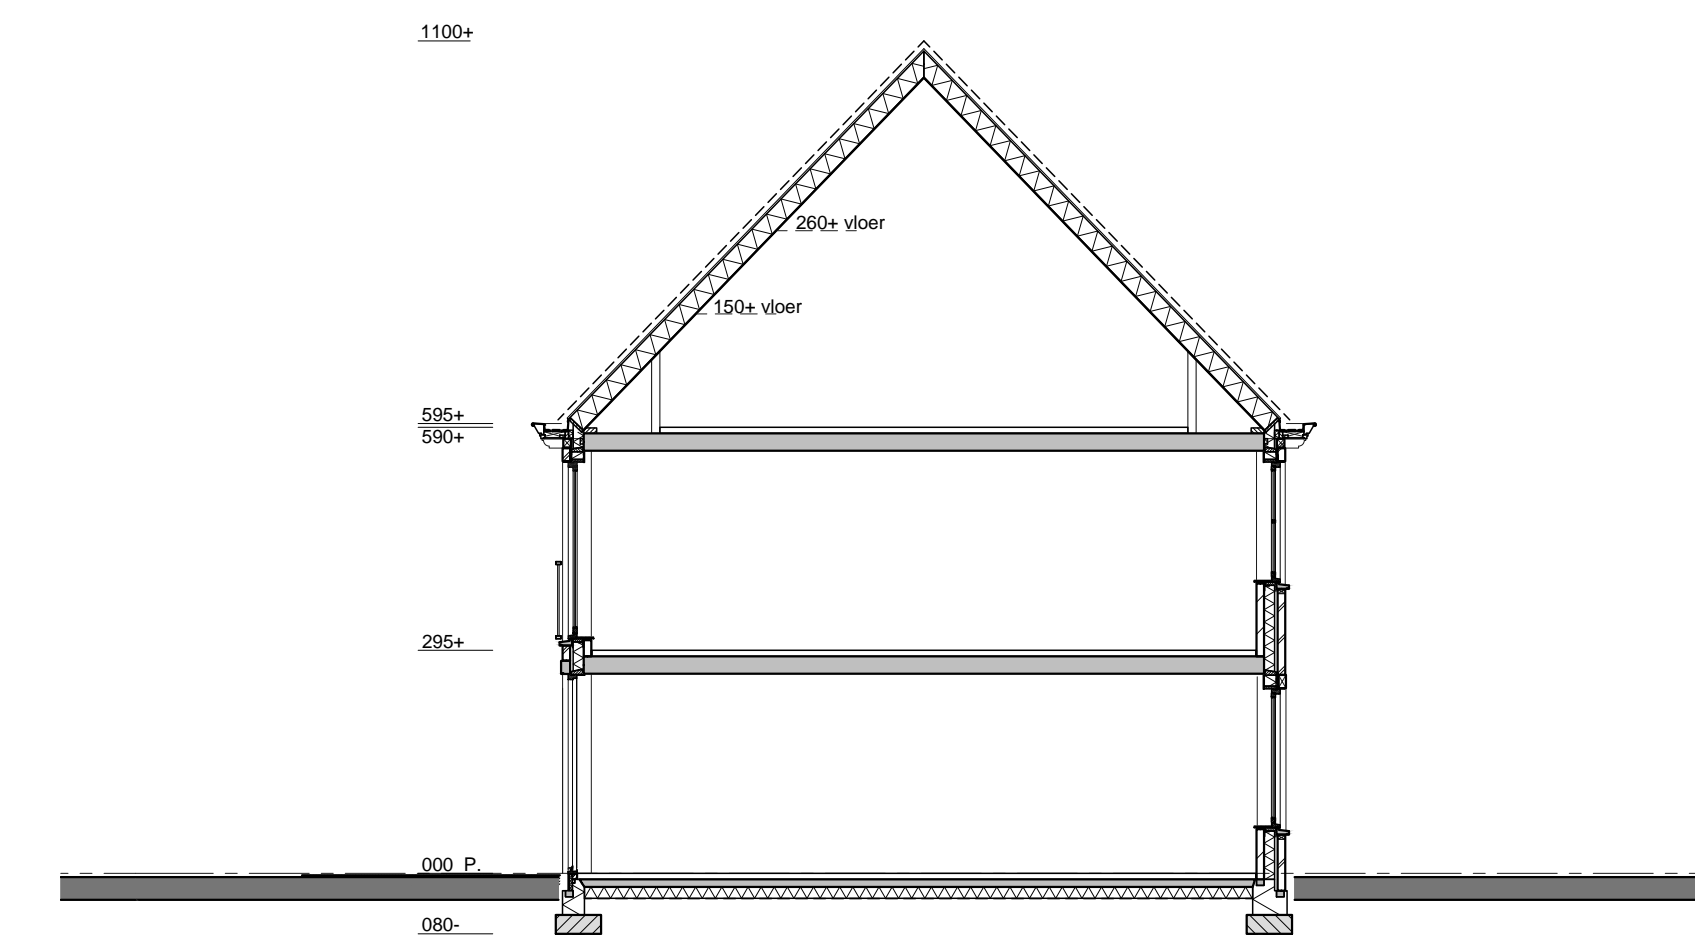


Doorsnede  
kavel 425

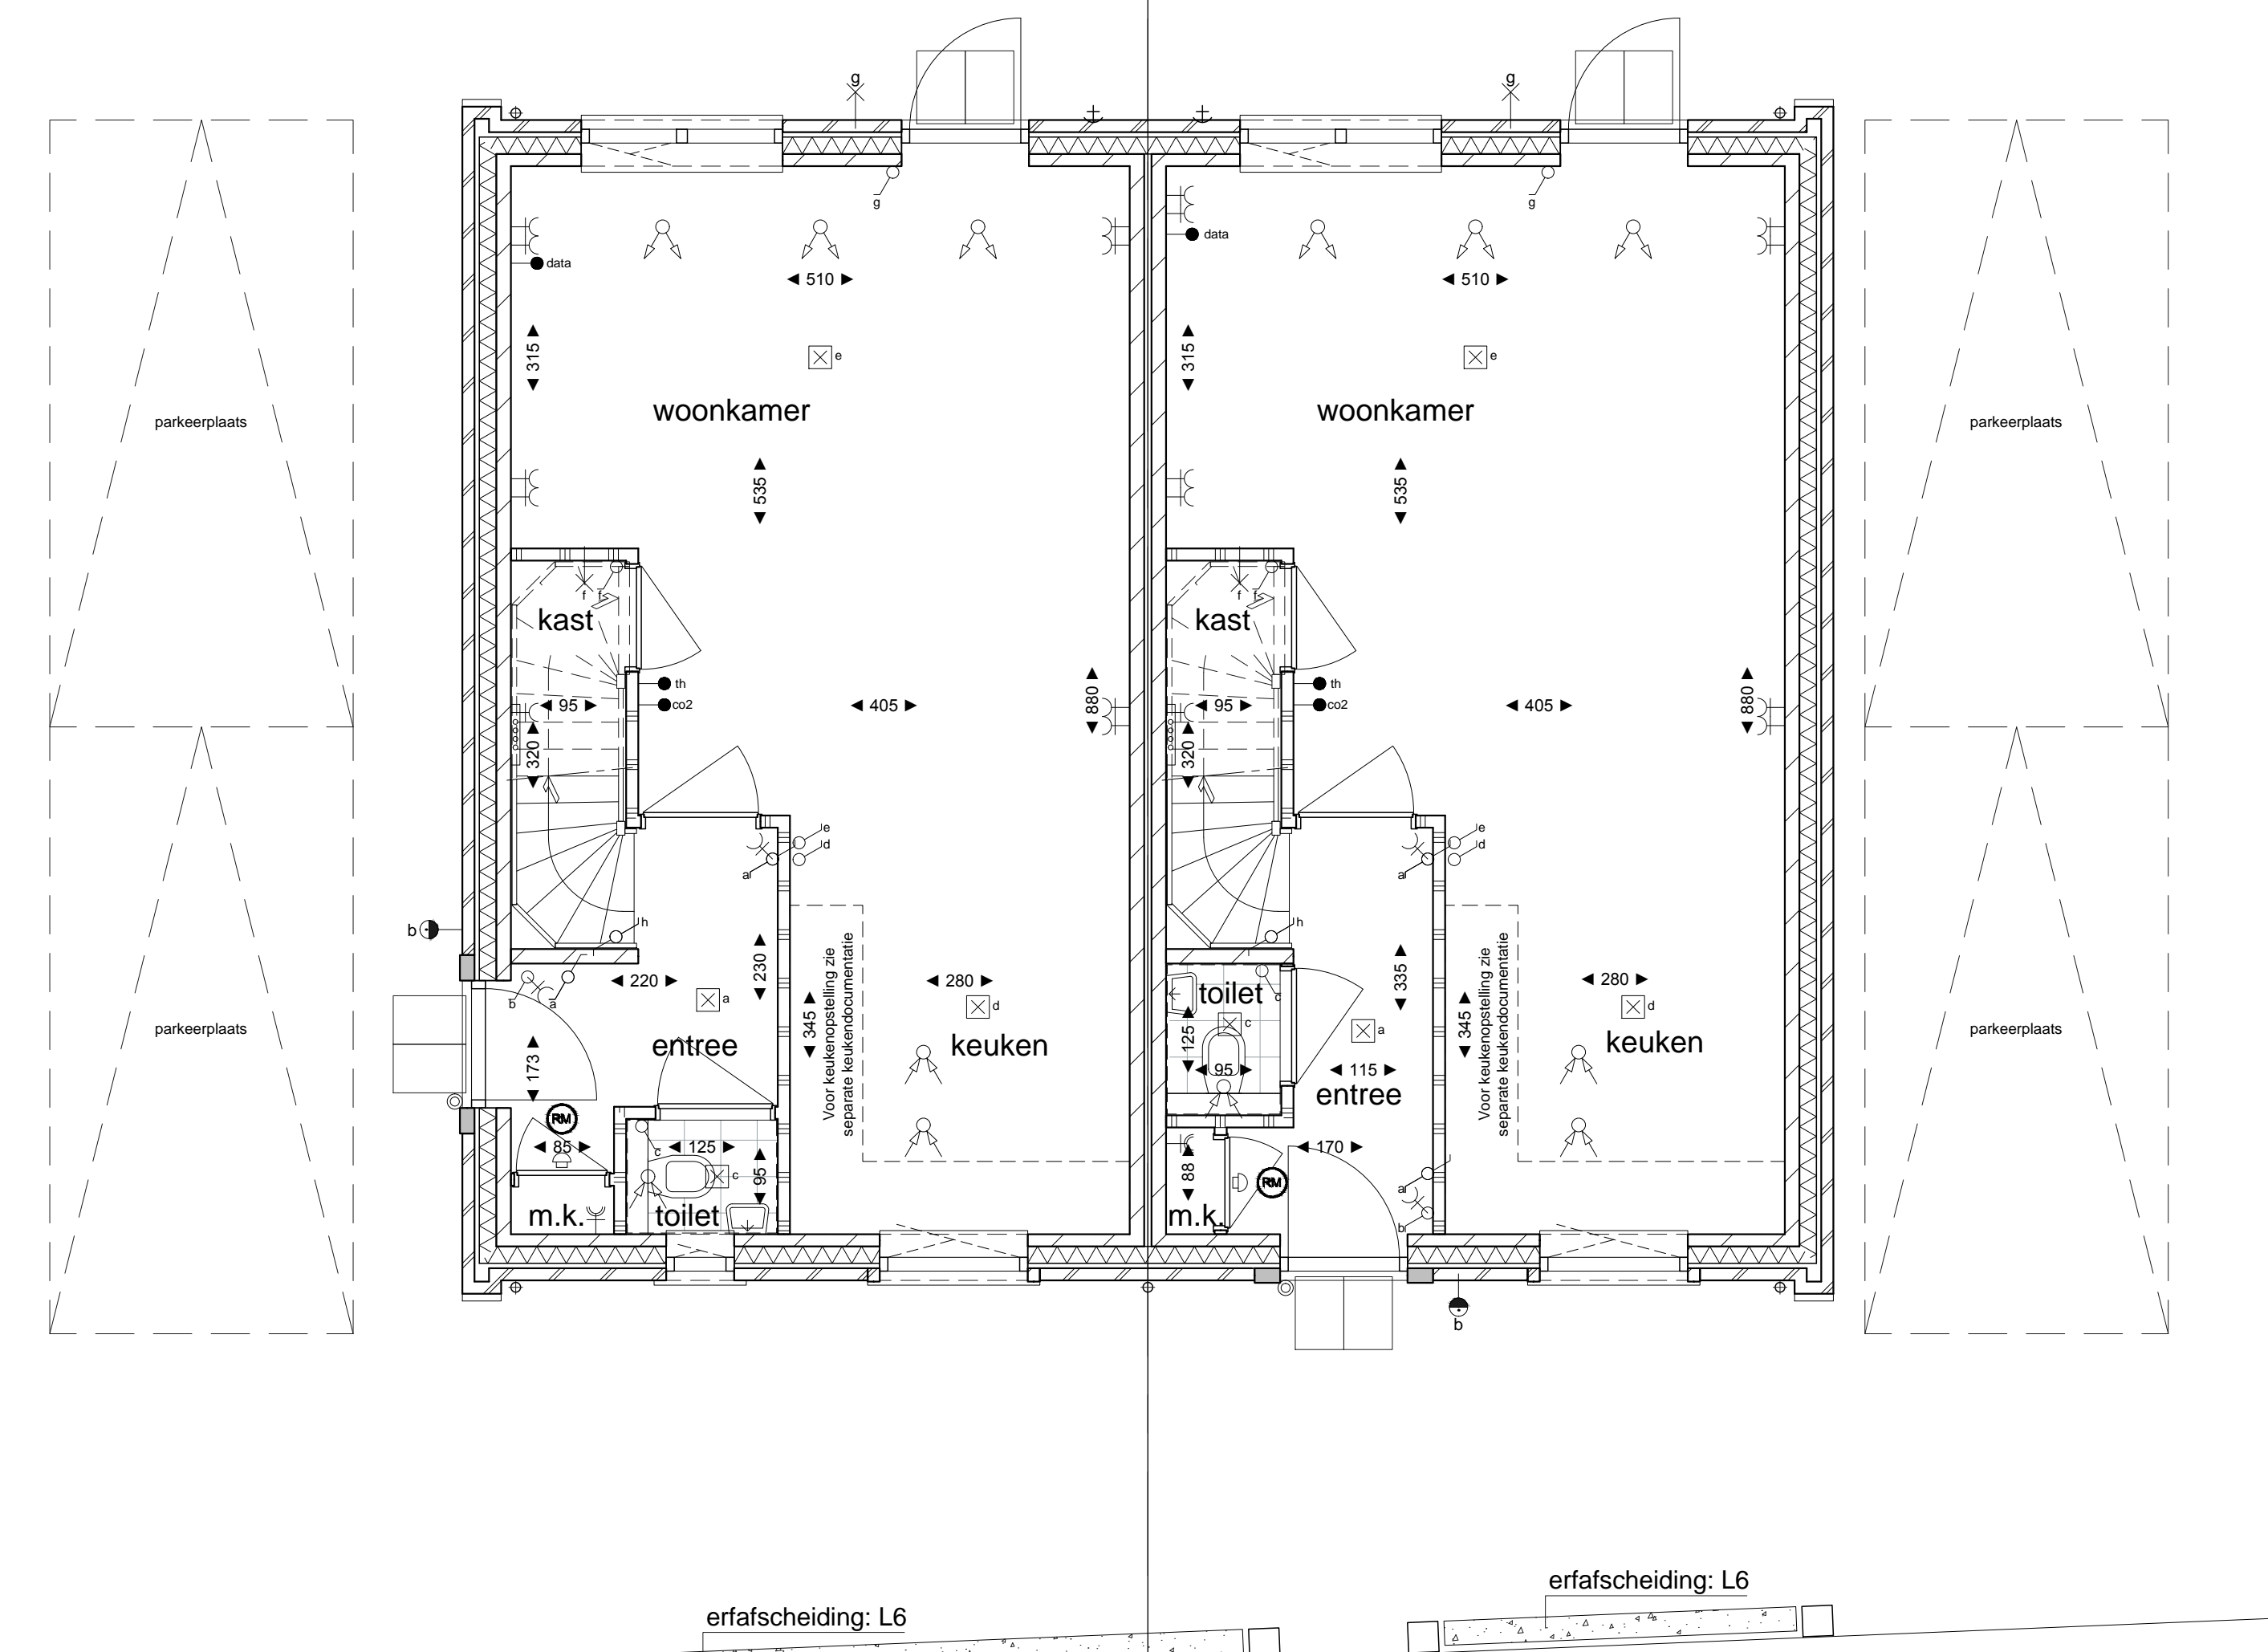


Begane grond  
kavel 424

kavel 425

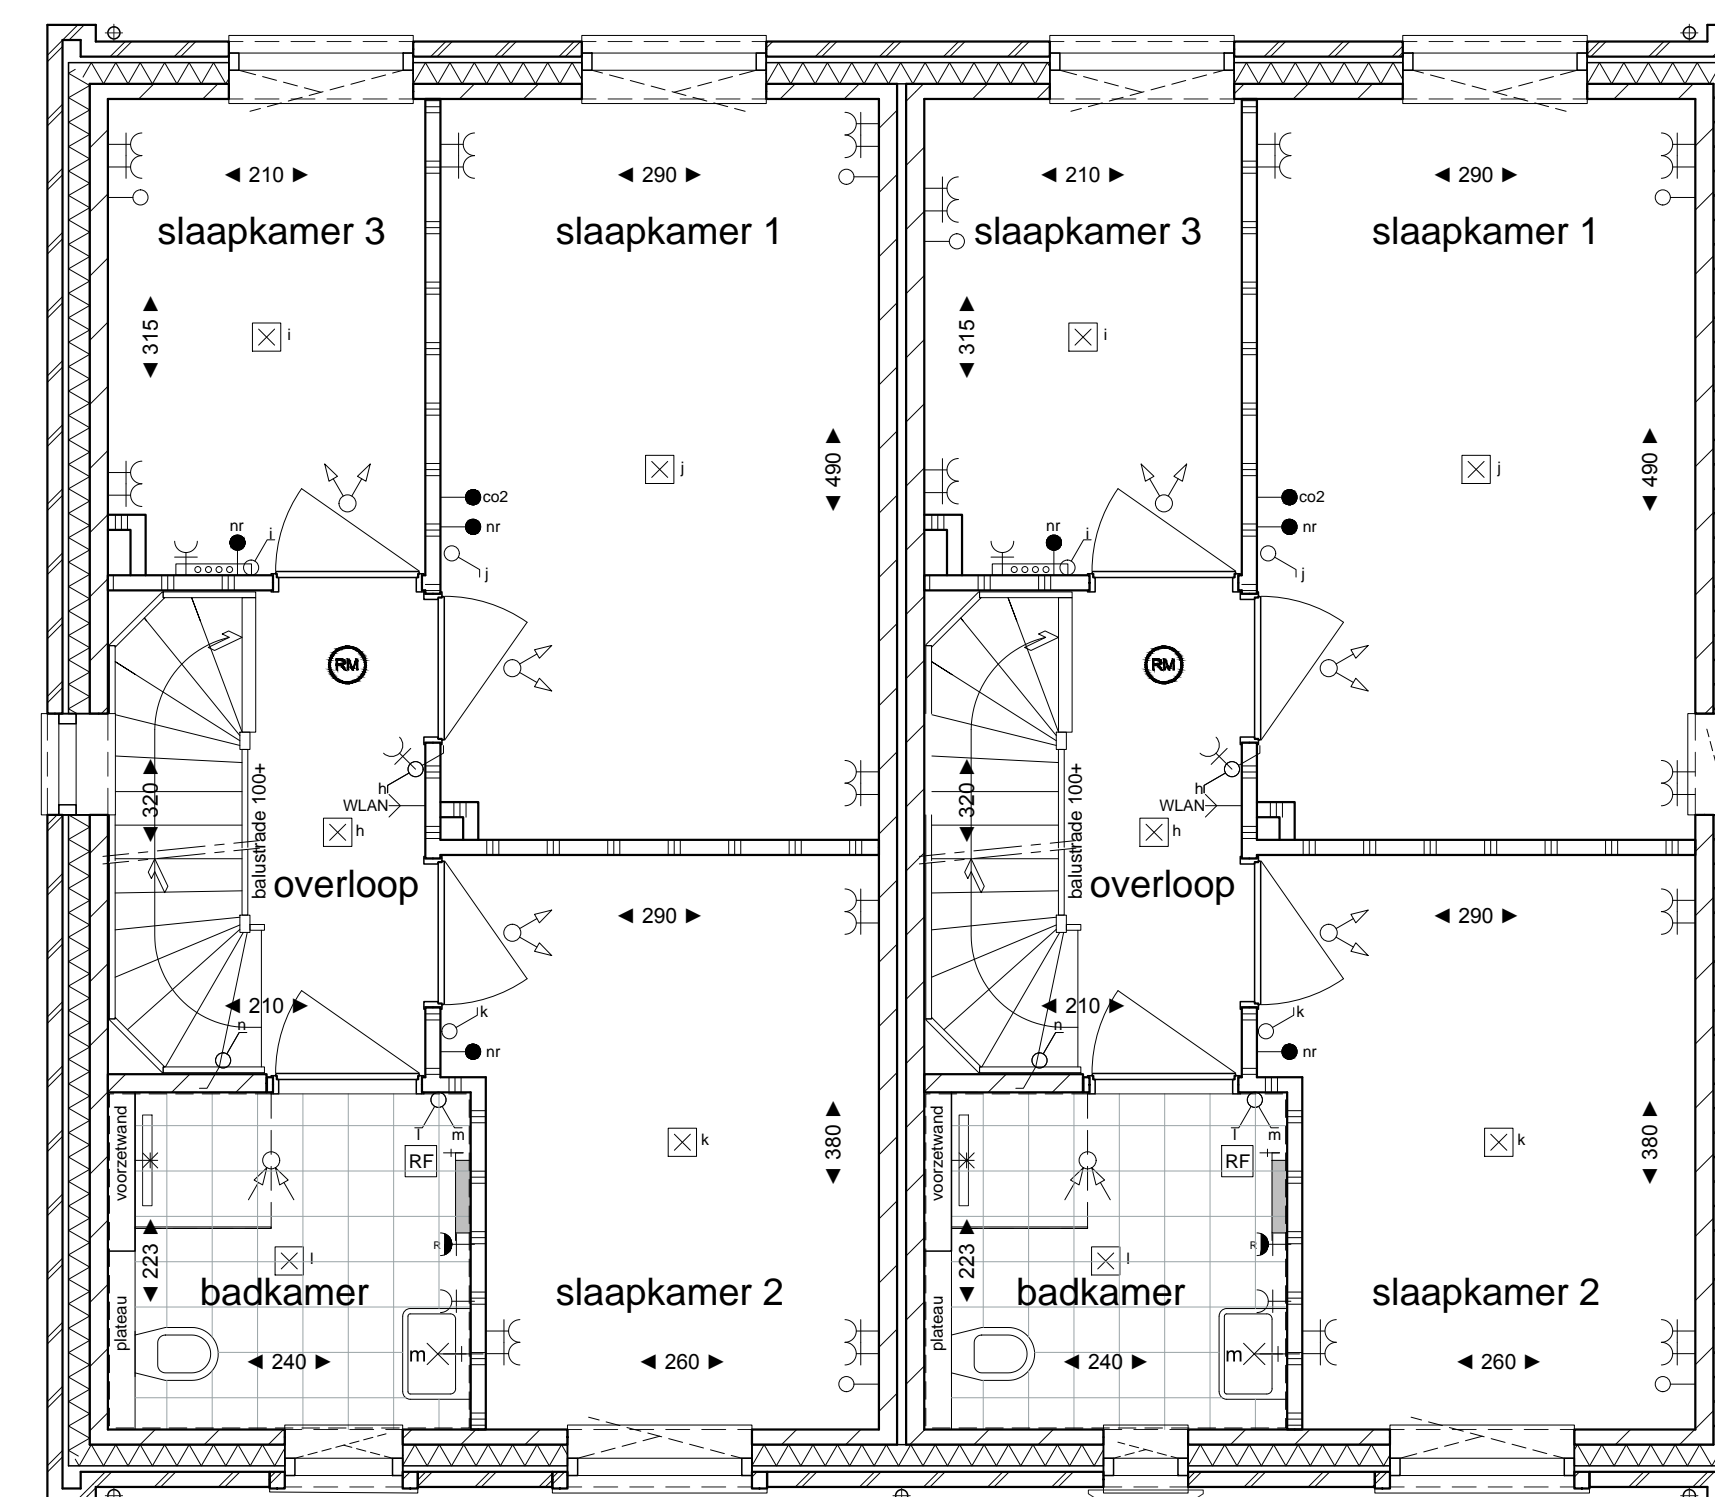

1e Verdieping  
kavel 424

kavel 425

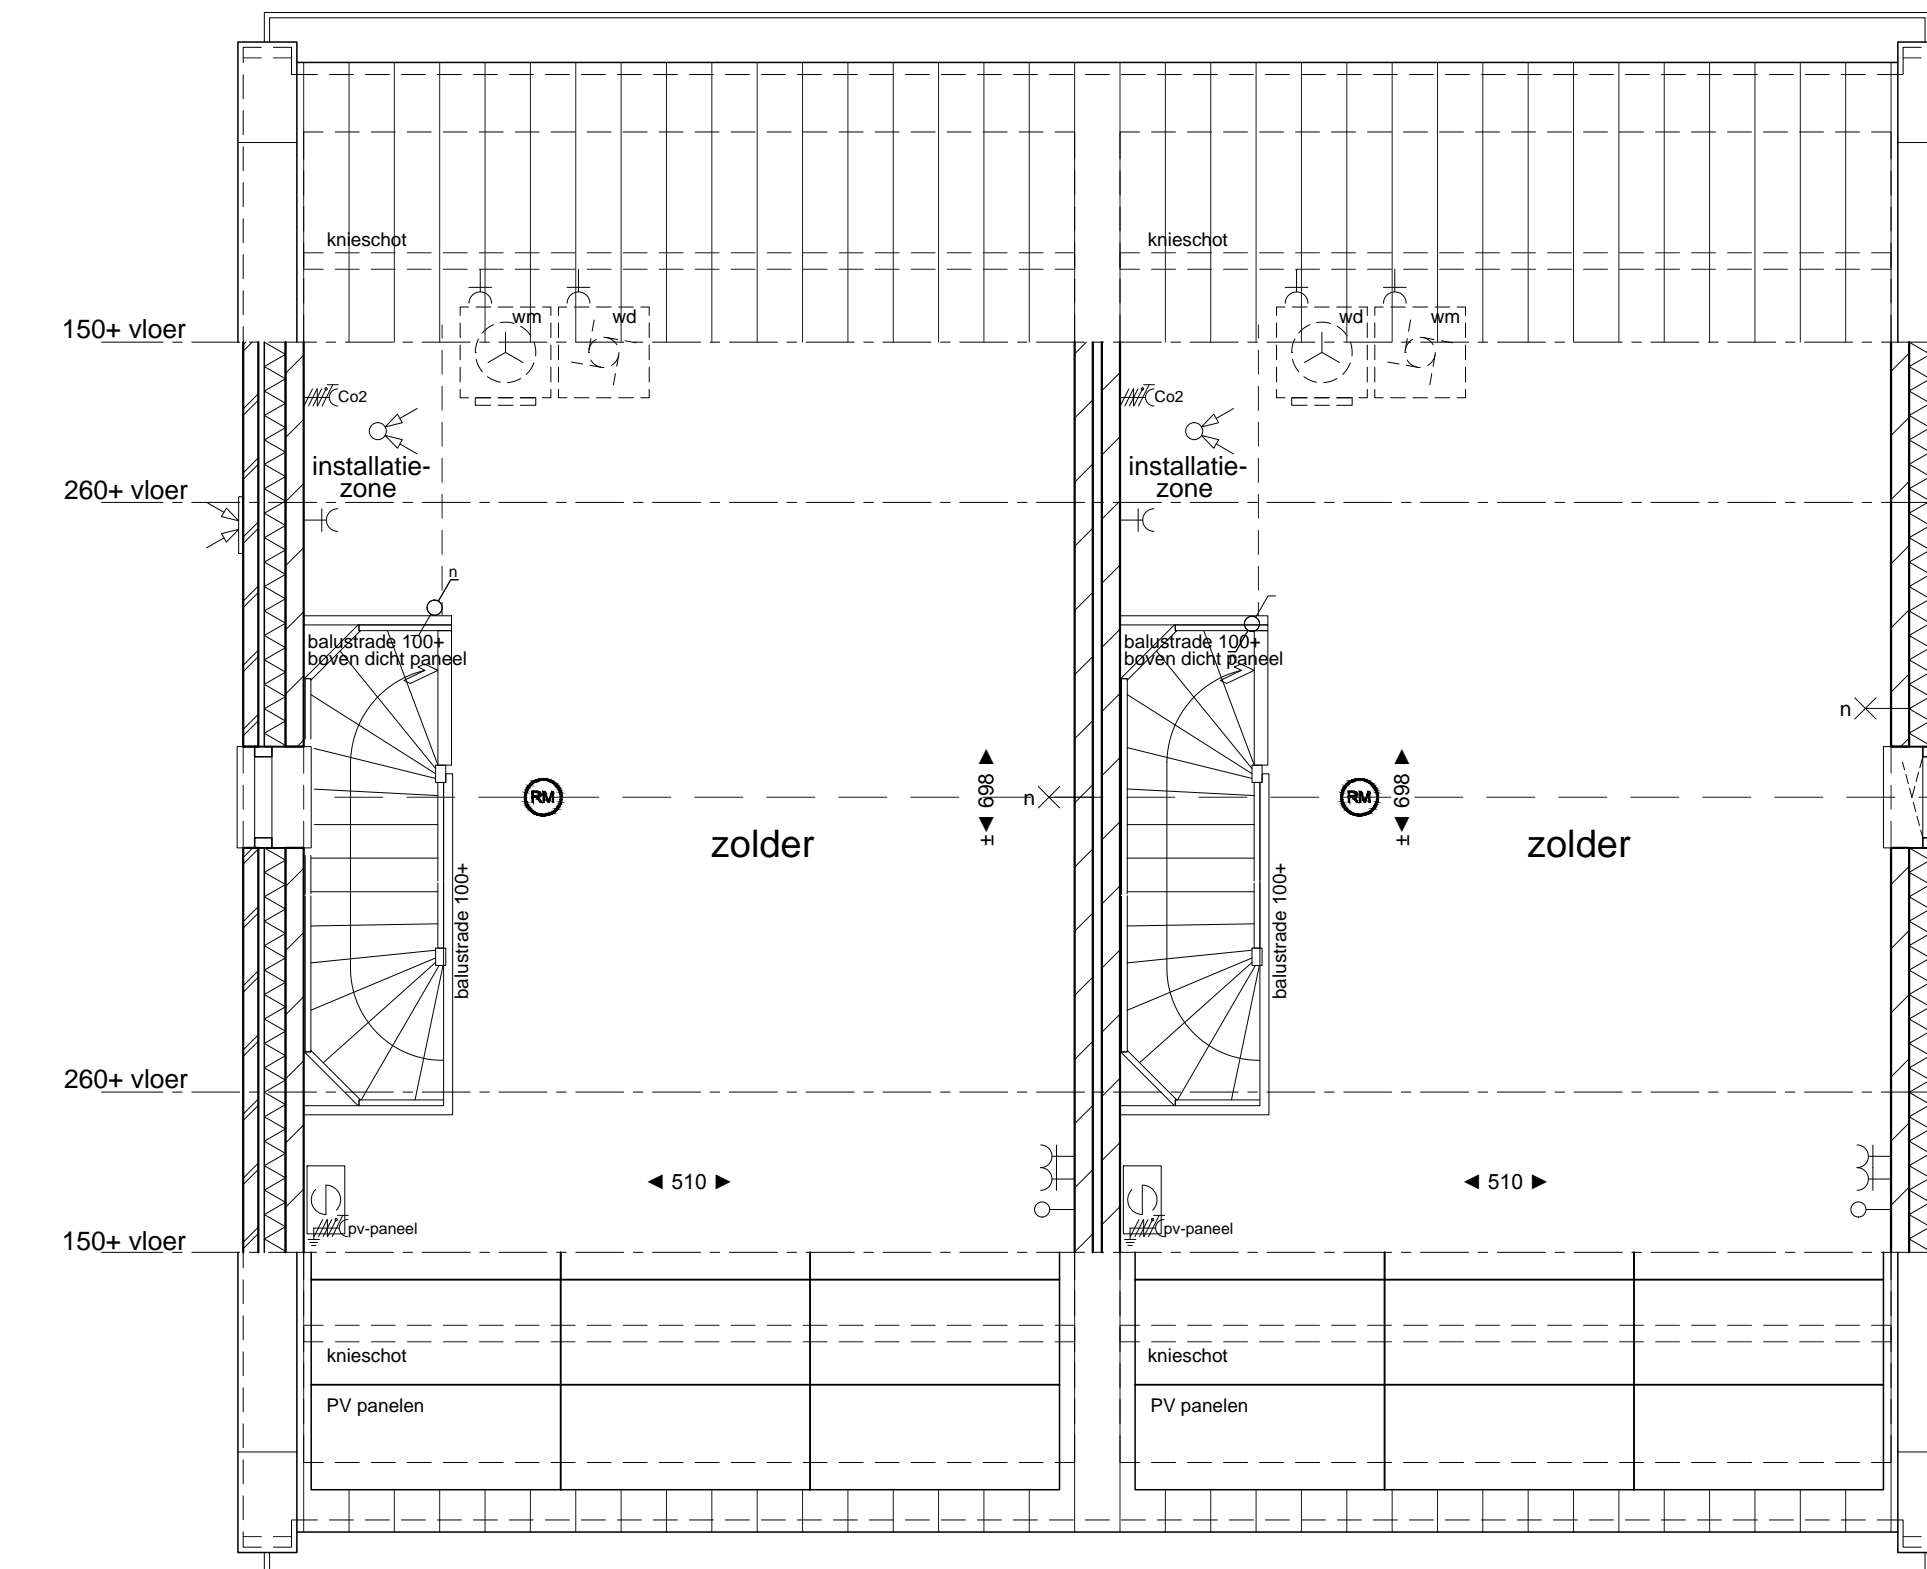

2e Verdieping  
kavel 424

kavel 425

**Algemeen**

De posities en aantallen van de technische installaties en knipschotten zijn indicatief en nader te bepalen n.a.v. ventilatie- en capaciteitsberekening na keuze uitbreidingsmogelijkheden en inbreidingsvarianten. De posities en aantallen technische afvoeren en PV-panelen kunnen na keuze uitbreidingsmogelijkheden afwijken. Keuken en sanitair volgens O-bekoning leverancier.

\* Alle maten in centimeters  
\* Kleine wijzigingen voorbehouden  
\* Aan maatvoering kunnen geen rechten worden ontleend

**Afkortingen**

wp warmtepomp  
wtw mechanische ventilatie toe-afvoer unit (wtw)  
wm wasmachine  
wd wasdroger

**Archeringen**

gevelstenen  
kalkzandsteen  
scheidingswand  
wandafwerking met tegels  
tegelwerk vloer

**Elektrische Installaties**

wisselschakelaar  
enkeelpolige Schakelaar  
enkeelpolige Schakelaar + wandcontactdoos  
serie Schakelaar  
enkele wandcontactdoos  
dubbele wandcontactdoos (horizontaal)  
dubbele wandcontactdoos (verticaal)  
inbouwdoos met schakelaar voor pv panelen geaard  
inbouwdoos mechanische ventilatie  
thermostaat  
naregeling  
Co2 sensor mechanische ventilatie  
aansluiting Data  
kabeleiding t.b.v. telefoon / centrale antenne / data  
WLAN access point bedraad  
centrale aansluitpunt badkamer met:  
- sanitair - waterleiding - verwarming  
bedrukker  
zoemer  
wand lichtpunt  
wand lichtpunt met armatuur  
plafond lichtpunt  
rookmelder  
RF-afstandsbediening

**Installaties**

warmtepomp unit  
mechanische ventilatie toe-afvoer unit (wtw)  
opstelplaats wasmachine en wasdroger  
omvormer pv  
elektrisch verwarmingselement  
verdelers cv + enkele wandcontactdoos  
Buitenkraan  
plafondafzuigpunt mechanische ventilatie  
plafondtoevoerpunt mechanische ventilatie  
wandtoevoerpunt mechanische ventilatie (vanuit buiten)  
deur: actief (loopdeur)  
deur Passief



**HUYSACKERS**

Werknummer: 190102  
Project: Woningen Huysackers te Veldhoven - fase 2b  
Opdrachtgever: Floreffe II B.V.  
adres: Kruisweg 12  
3582 BC Utrecht  
telefoon: +31(0)431 781177

Taalkoninknummer: VK-424-425  
Ondersite: Kavel 424 & 425  
Fase: Verkooptekeningen  
Status:  
Schaal: 1:501:100  
Opmeting:  
Datum: 26 maart 2021