



Linkergevel




Rechtergevel



Achtergevel





Doorsnede 38

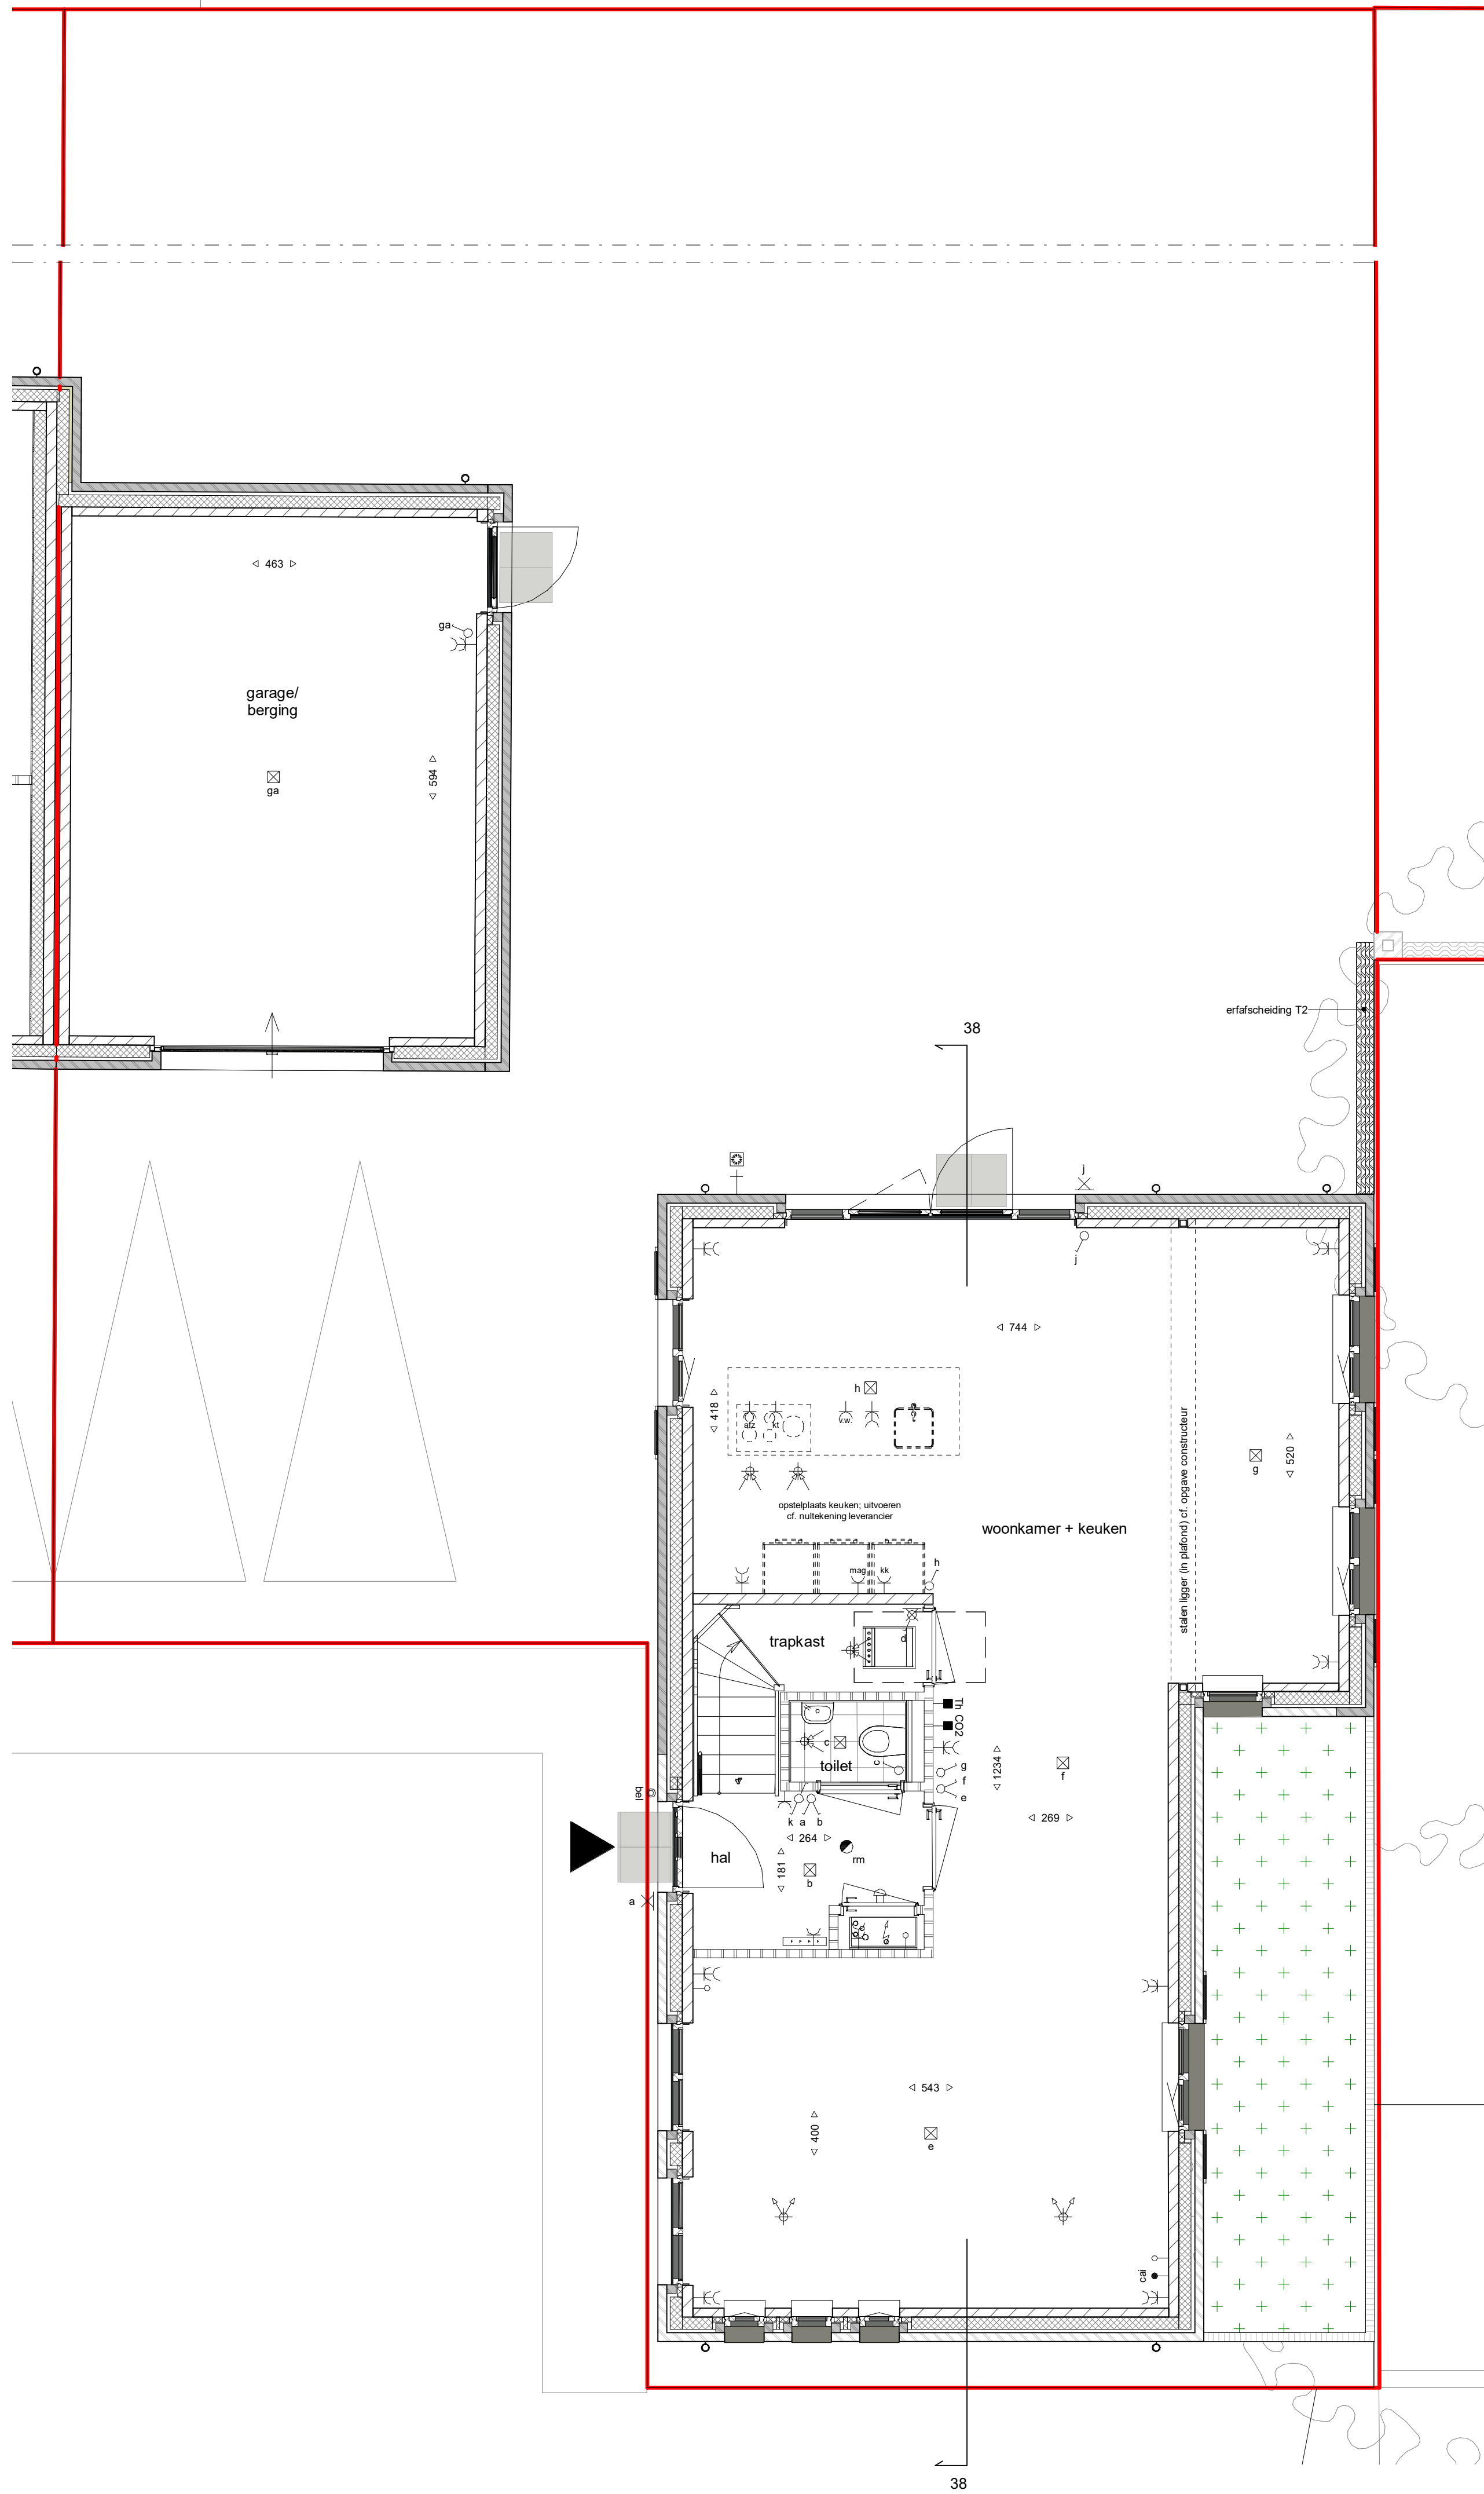


Begane grond

2e verdieping

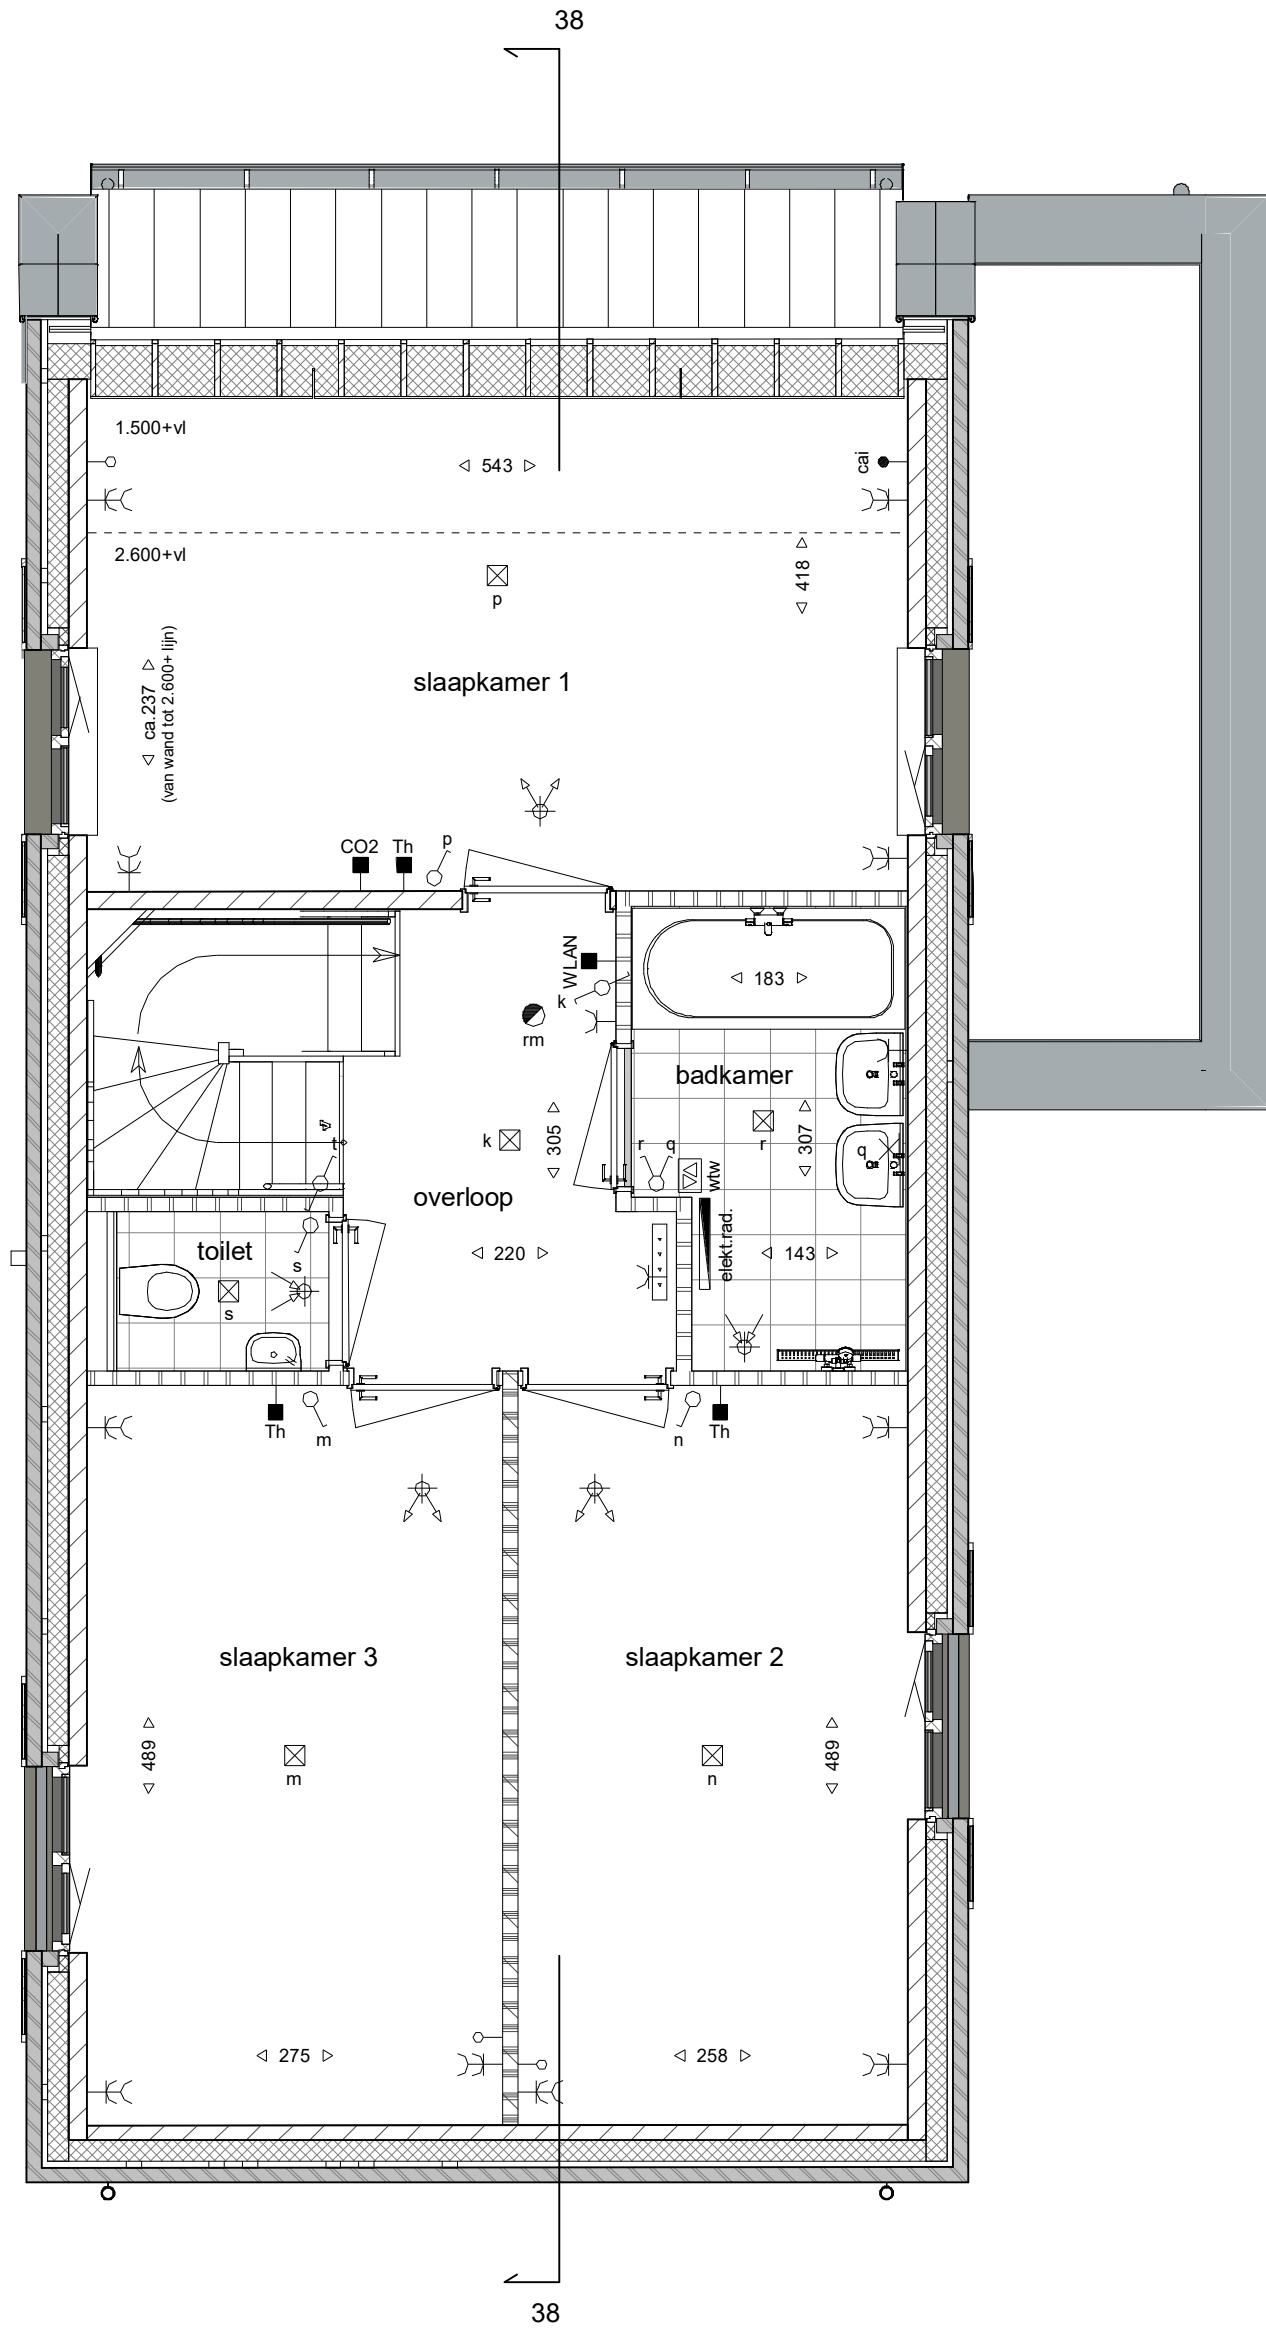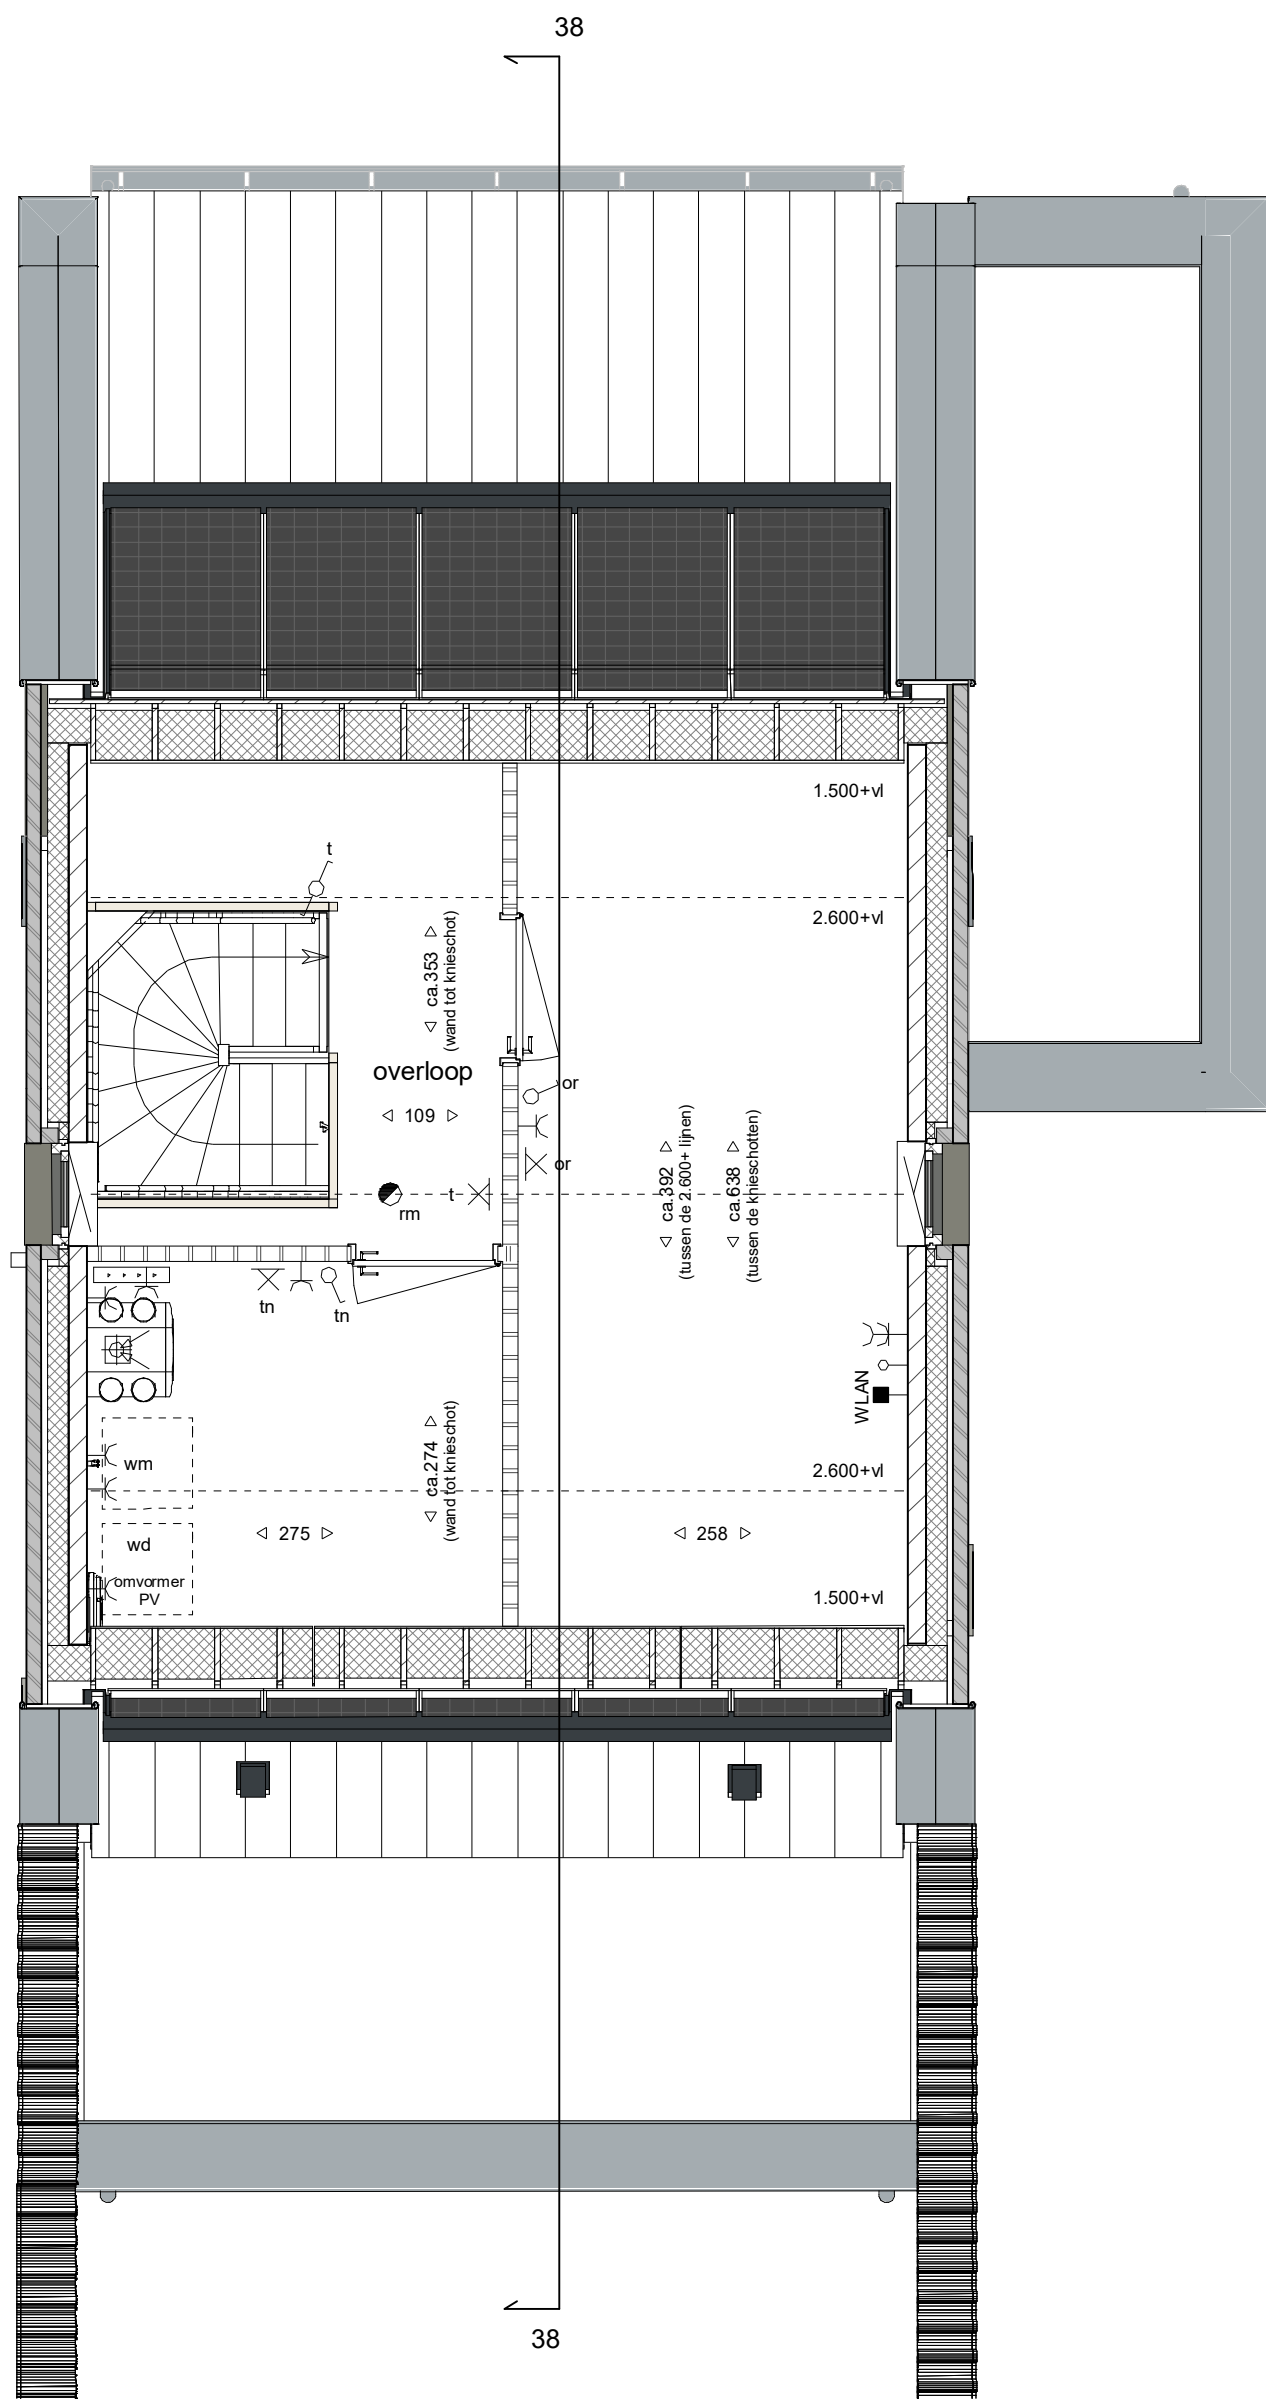

1e verdieping

Afkortingen	Arceringen
kk Koelkast mag Combi-magnetron/oven v.w. Vastwasser kl Kookplaat afz. Afzuigkap wm Wasmachine wd Wasdroger	gevelstenen (diverse kleuren) isolatie kalkzandsteen scheidingswand geluidwerende scheidingswand wandafwerking met tegels tegelwerk vloer
Elektrische Installaties	Installaties
Wisselschakelaar Enkeelpolige Schakelaar Serie Schakelaar Enkele wandcontactdoos Dubbele wandcontactdoos (duodoos) Thermoslaaf CO2 sensor mechanisch ventilatie WLAN access point Centrale antenne installatie aansluiting Loze leiding t.b.v. Telefoon / Centrale antenne / Data Centrale aansluiting badkamer met: - Aardstroom - Waterleiding - Verwarming Beldrukker Zoemer schel Wand lichtpunt Plafond lichtpunt Rookmelder Pulschakelaar wtw Deur: actief (loopdeur) Deur Passief Buitenkraan + schrotoput	warmtepomp unit ww mechanische ventilatie toe-afvoer unit (wtw) wm wd opstelplaats wasmachine en wasdroger omvormer pv elektrisch verwarmingselement verdeler cv plafondafzuigpunt mechanische ventilatie plafondtoevoerpunt mechanische ventilatie wandafzuigpunt mechanische ventilatie wandtoevoerpunt mechanische ventilatie

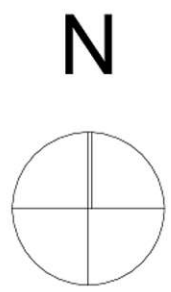

Algemeen

De posities en aantallen van de m.v.-punten, radiatoren + afmeting, knieschotten & dakdoorvoeren zijn indicatief, nader te bepalen n.a.v. ventilatie- en capaciteitsberekening na keuze uitbreidingsmogelijkheden en inderingsvarianten. De posities en aantallen hemelwaterafvoeren kunnen na keuze uitbreidingsmogelijkheden afwijken.

- * alle maten in centimeters
- * kleine wijzigingen voorbehouden
- * aan maatvoering kunnen geen rechten worden ontleend
- * positie installatiesymbolen zijn indicatief
- * PV panelen en overige installaties zijn indicatief weergegeven
- * binnenkozijnen vzw, een deur 830x2315mm, tenzij anders aangegeven op tekening.
- * meterkast en trapkastdeuren vzw, een deur 830x2315mm tenzij anders aangegeven op tekening.

**HUYSACKERS**

Werknummer:**AVB - Vel004**

Project:**Woningen Huysackers te Veldhoven**

Opdrachtgever:**Florefte II B.V.**

adres: Kruisveldstraat 23
postcode: 5622AC
plaats: Breda
telefoon: +31432555297

Tekeningnummer:**VT1-38**

Onderdeel:**BLOK 1 - Kavel 38**

Fase:**Verkooptekeningen**

Status:**definitief**

Schaal:**1:50, 1:100**

Opmerking:

Datum:**29-11-2019**

formaat : A0(1189x41mm)