
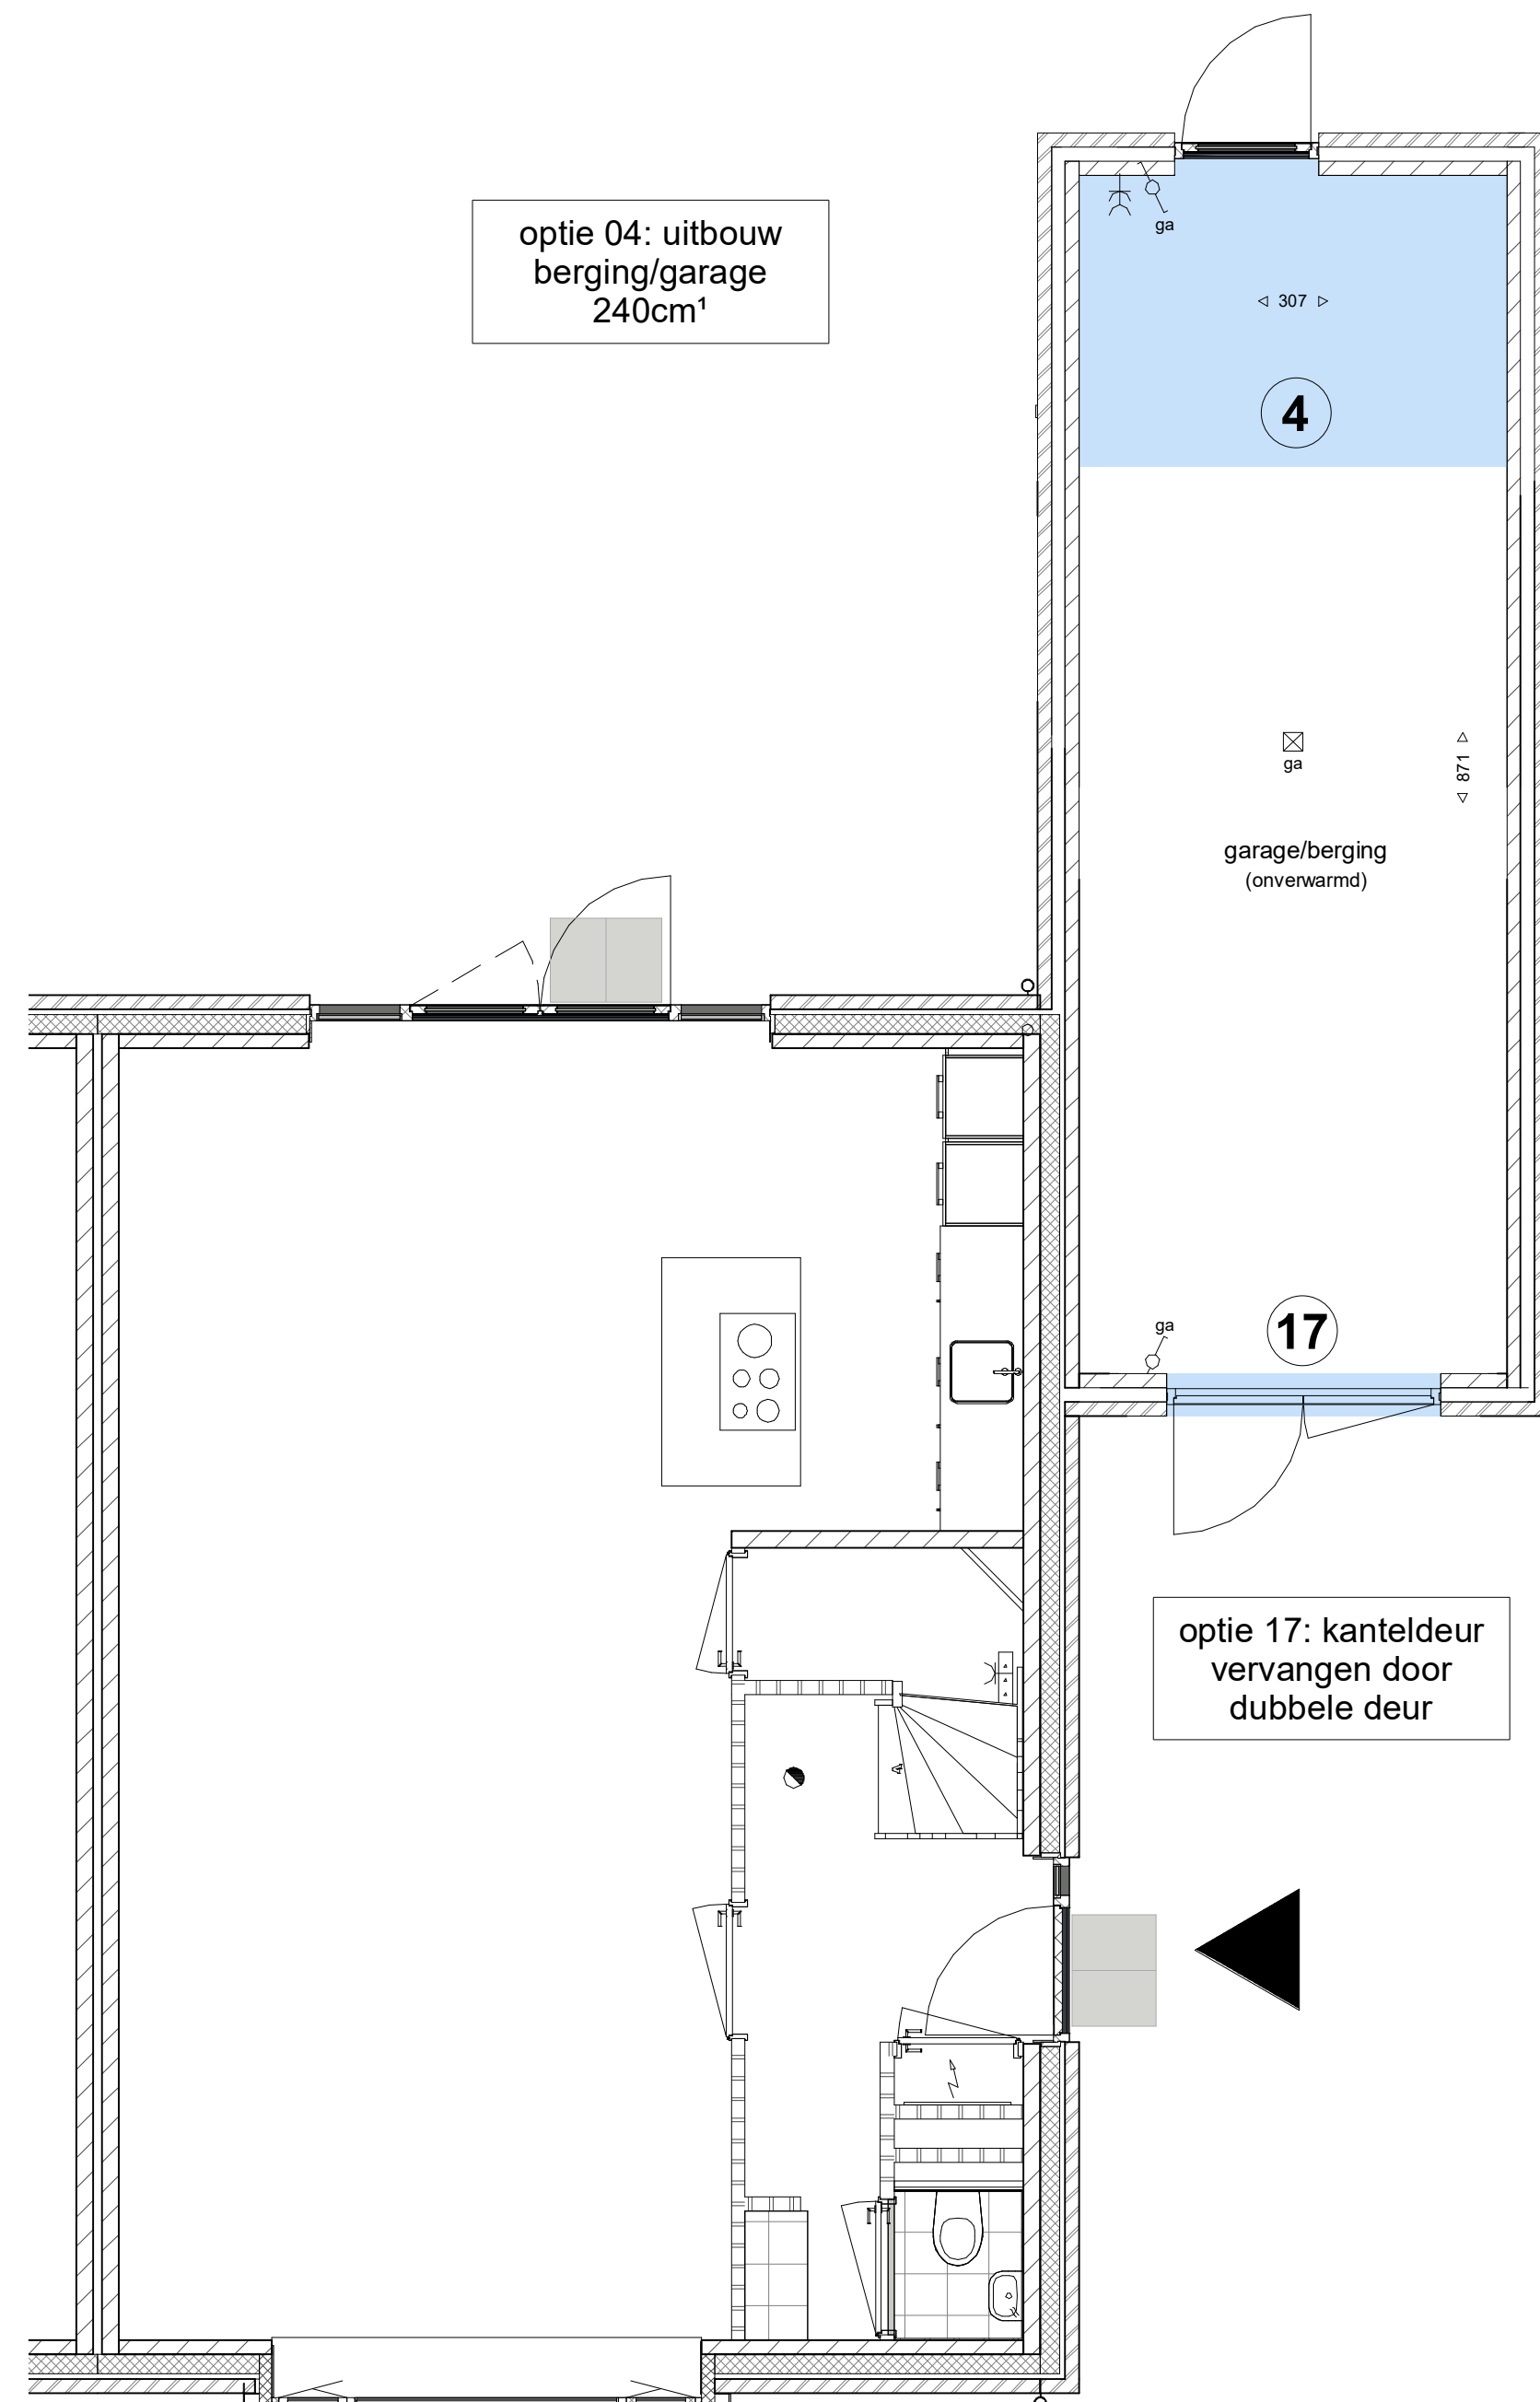
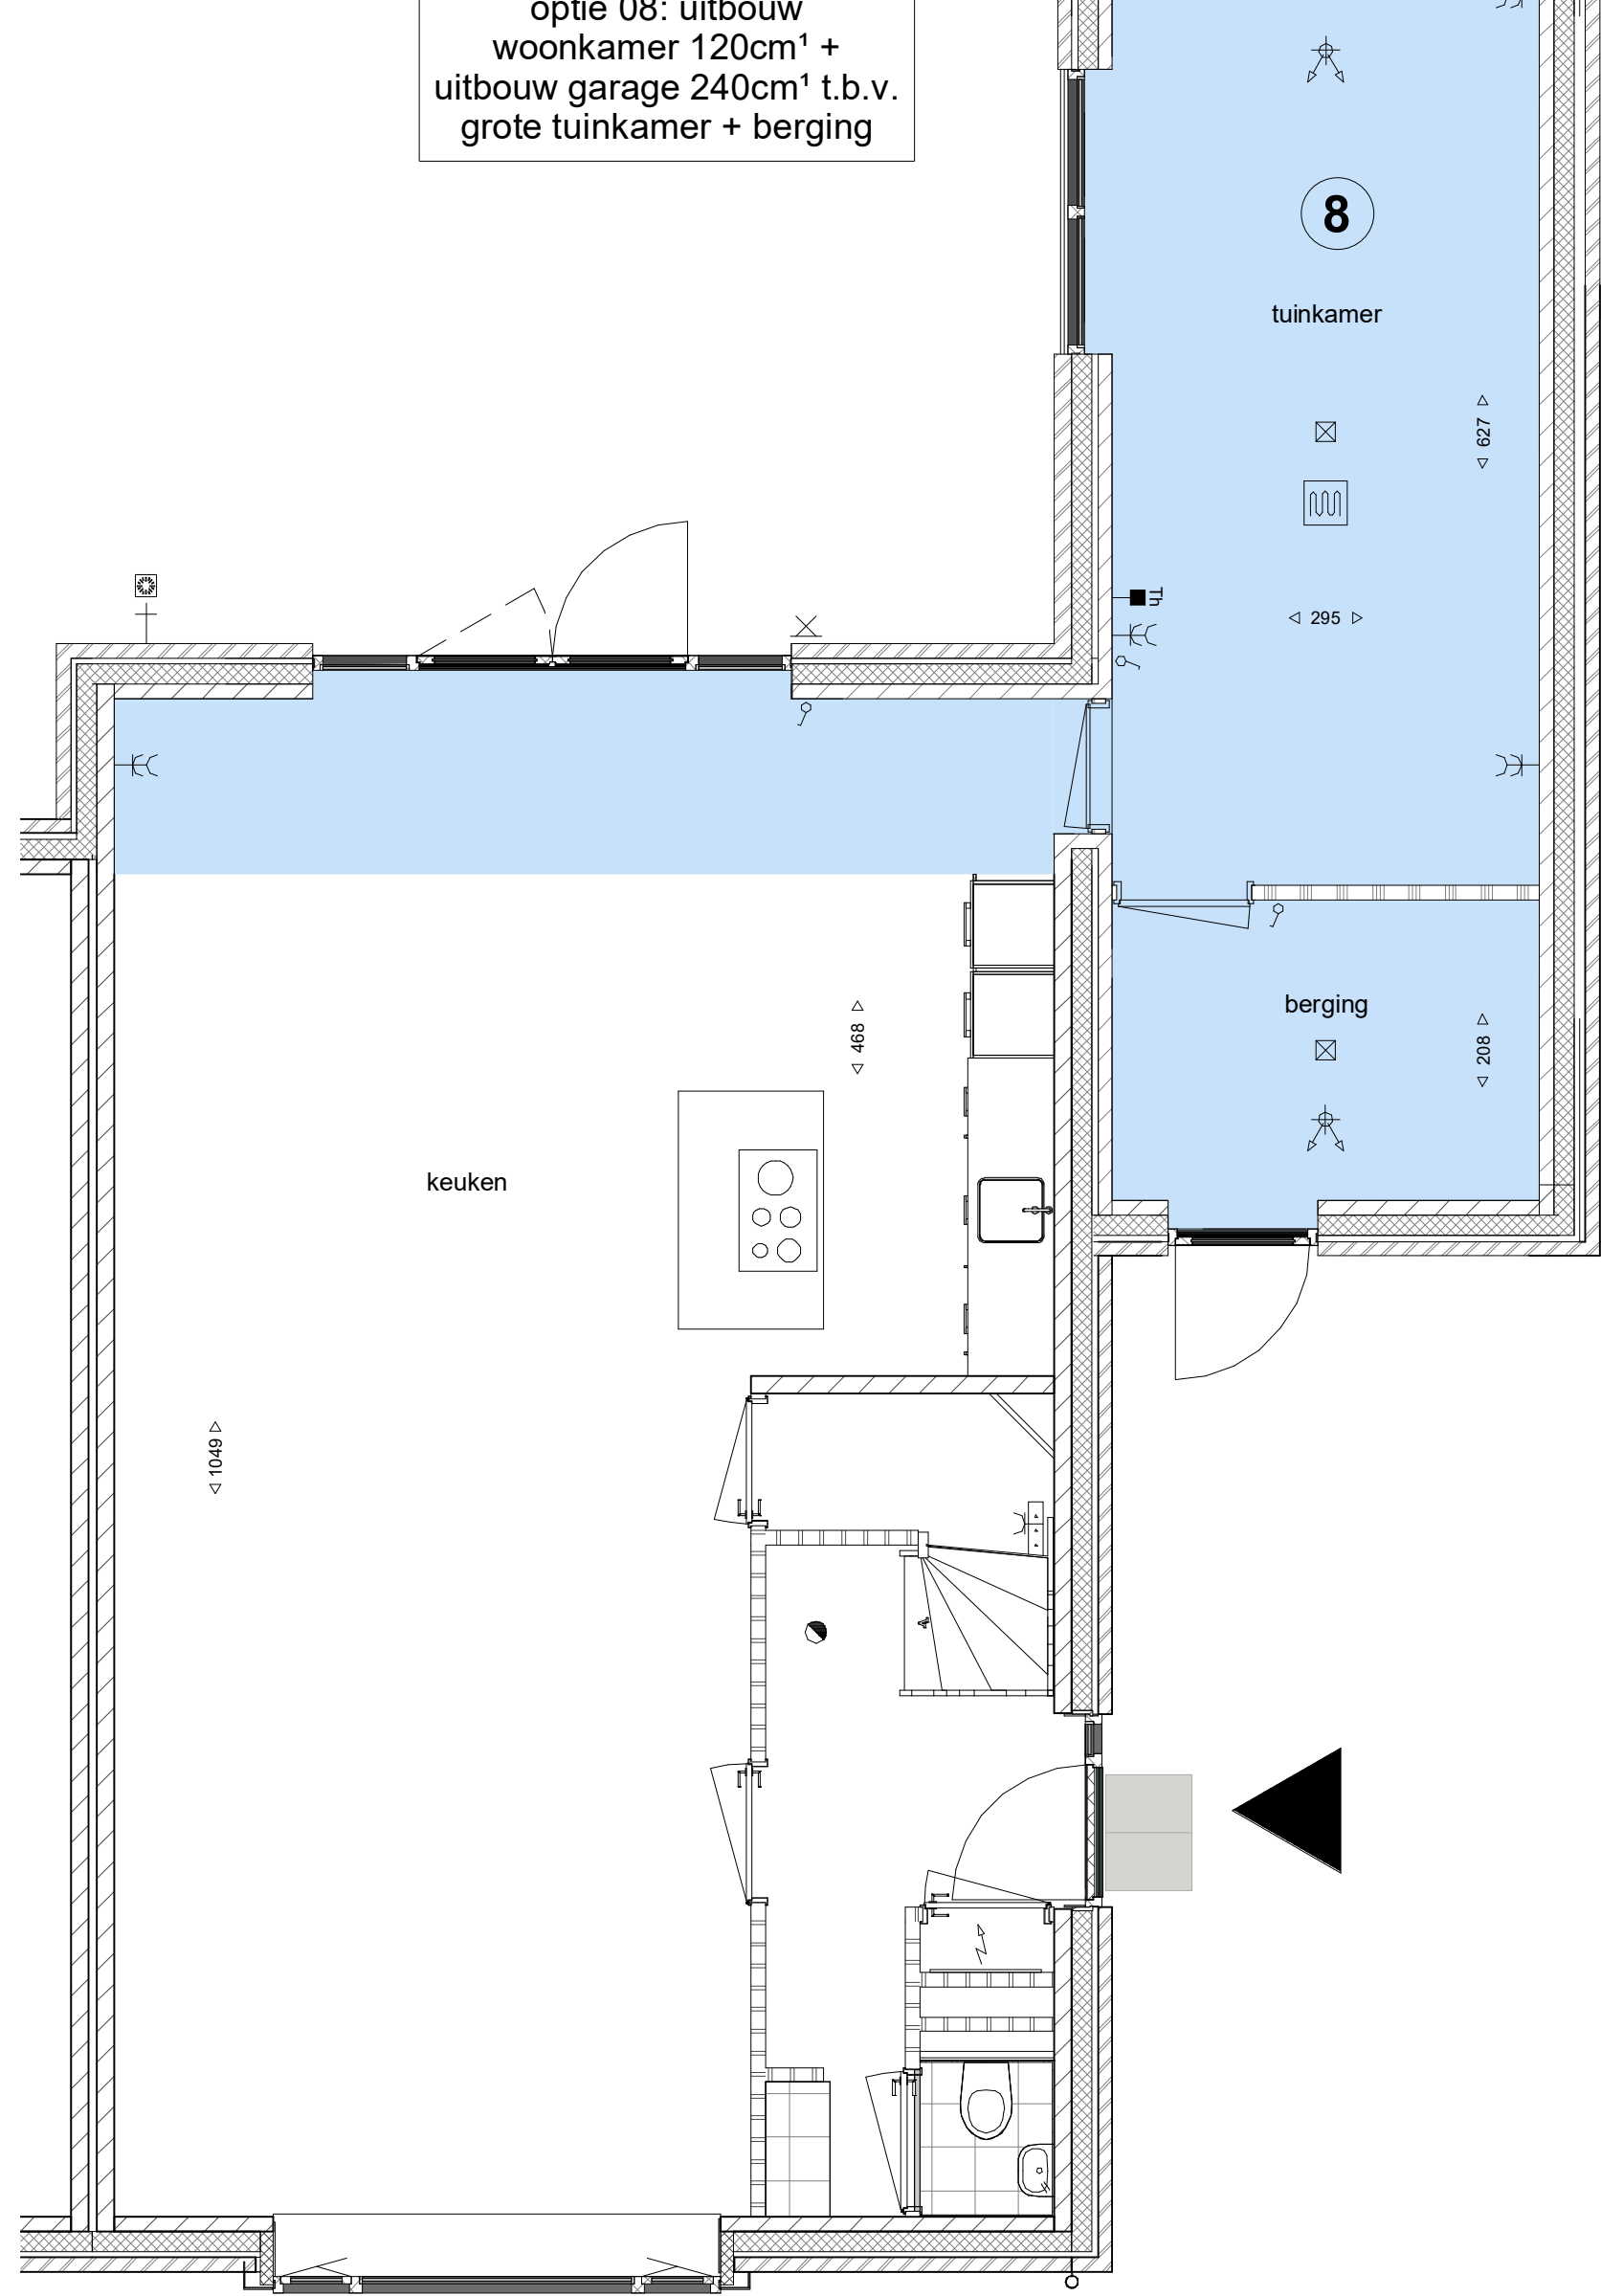
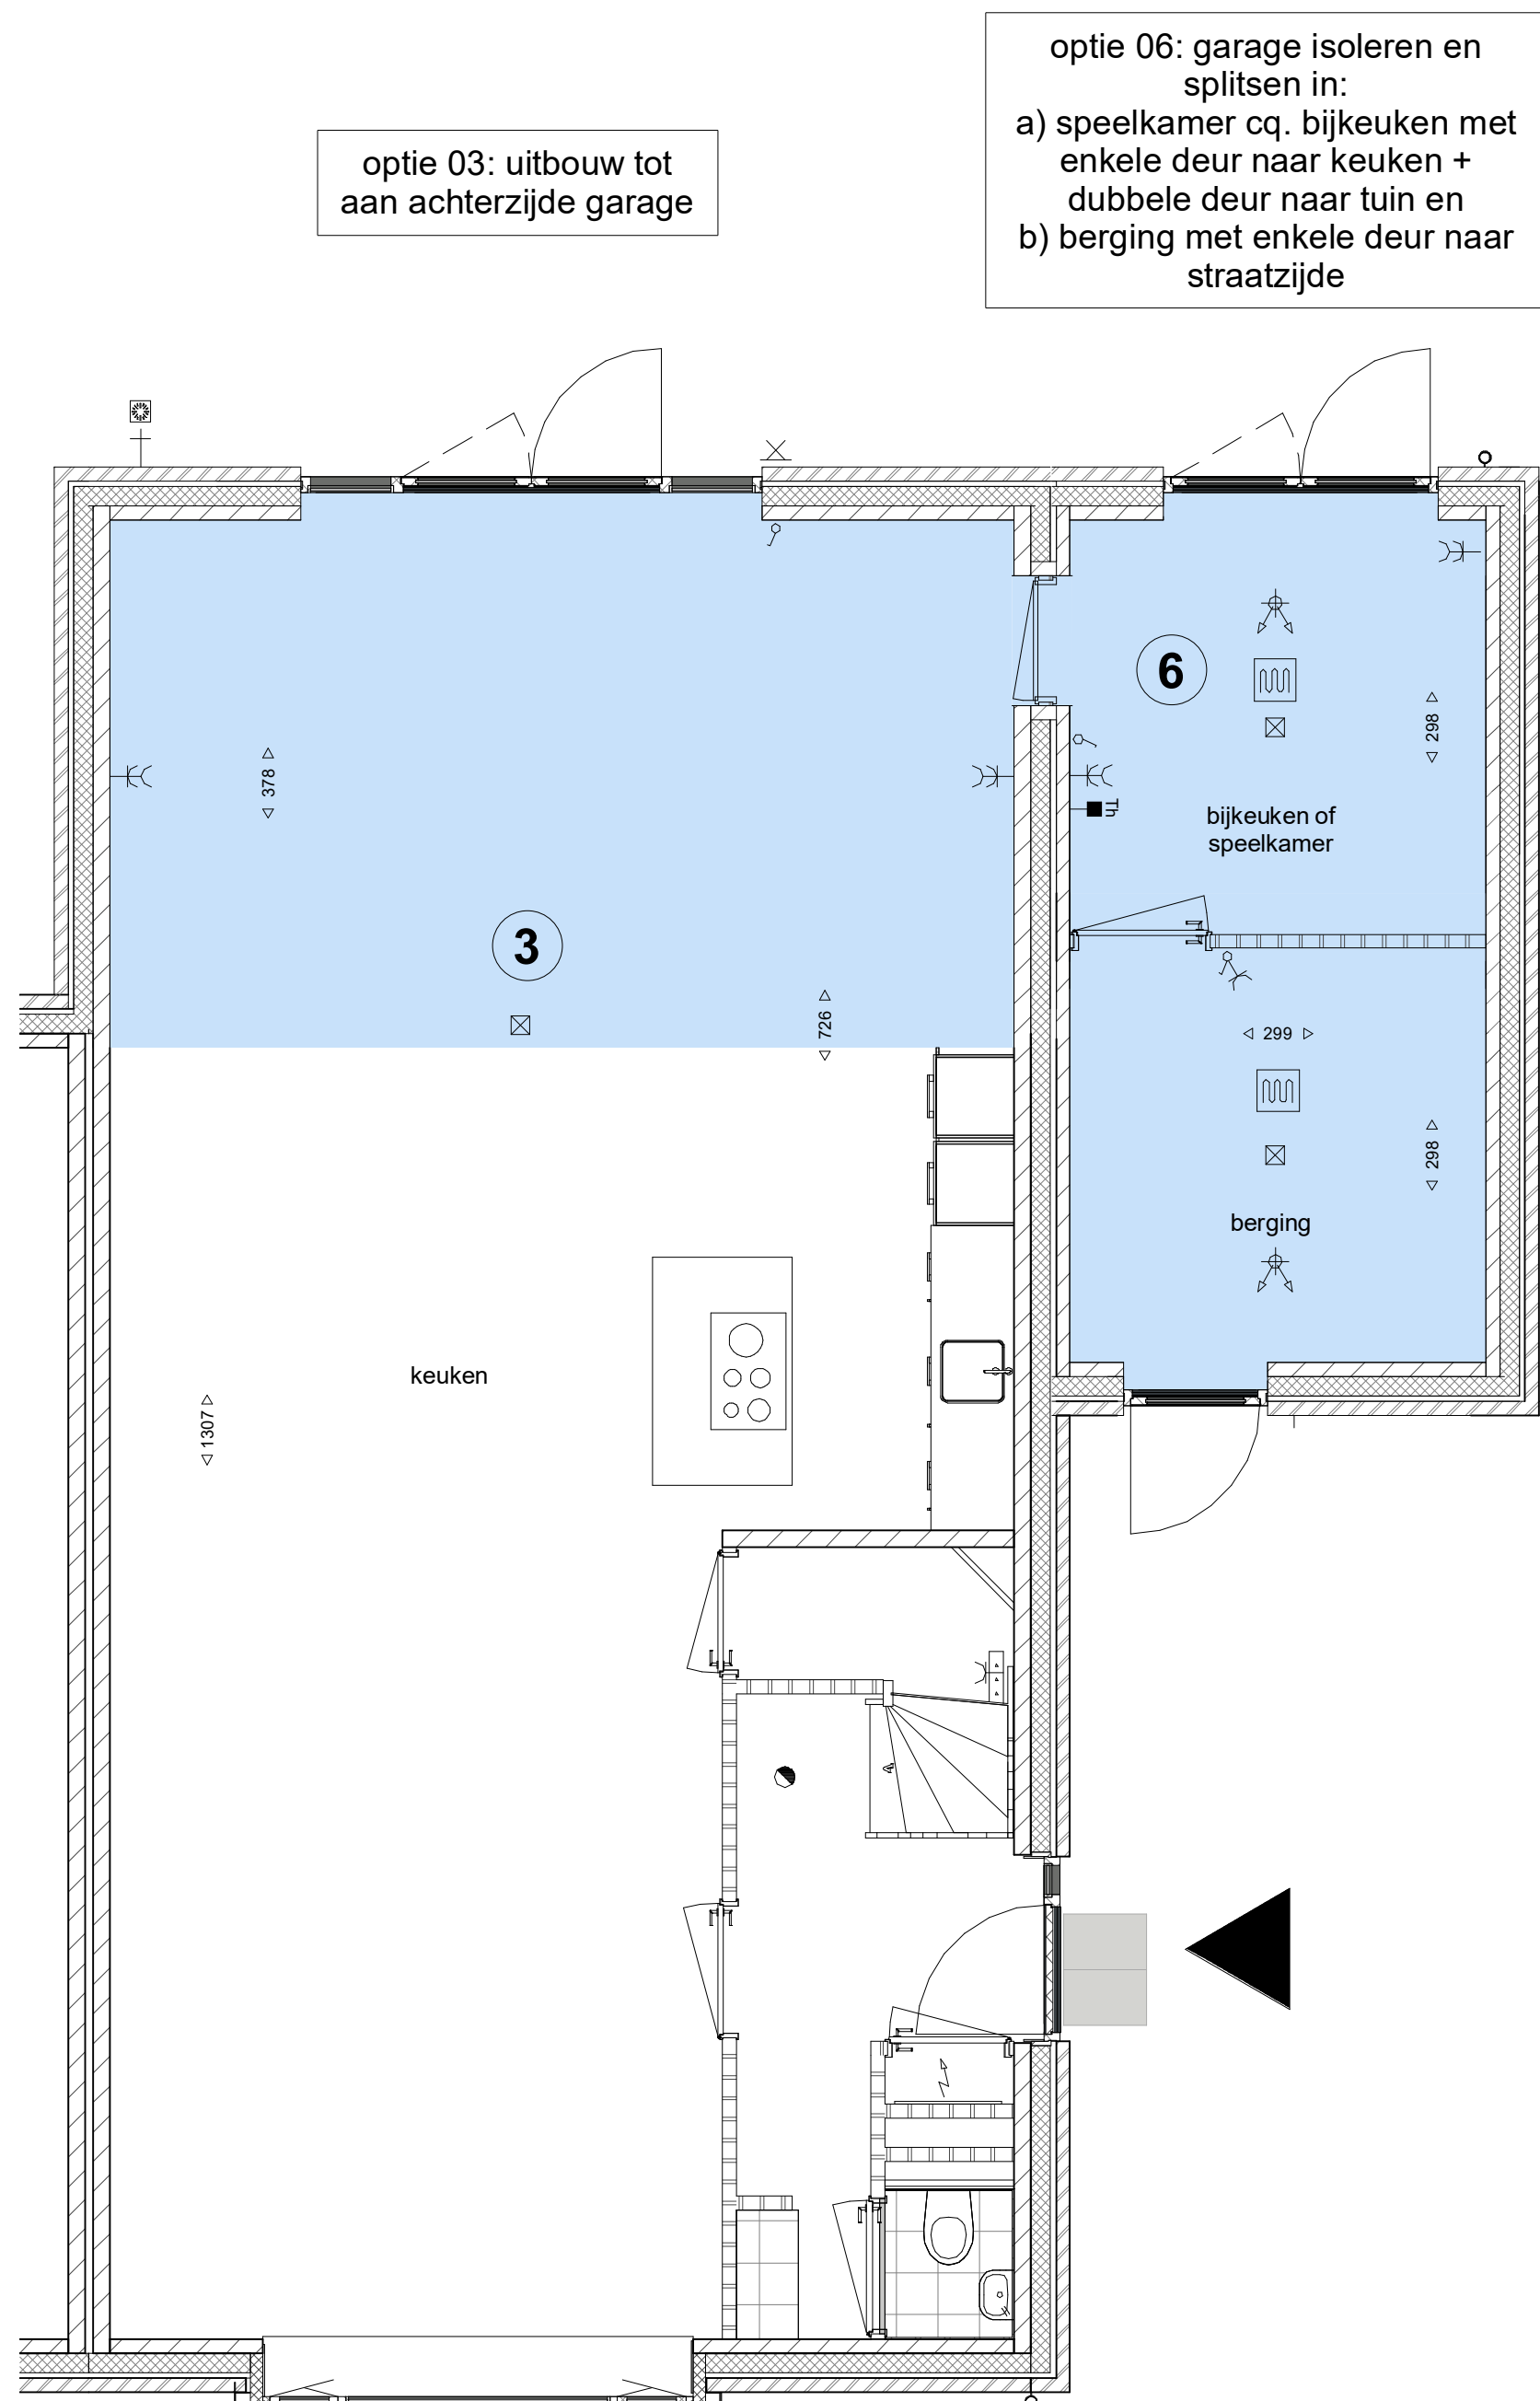
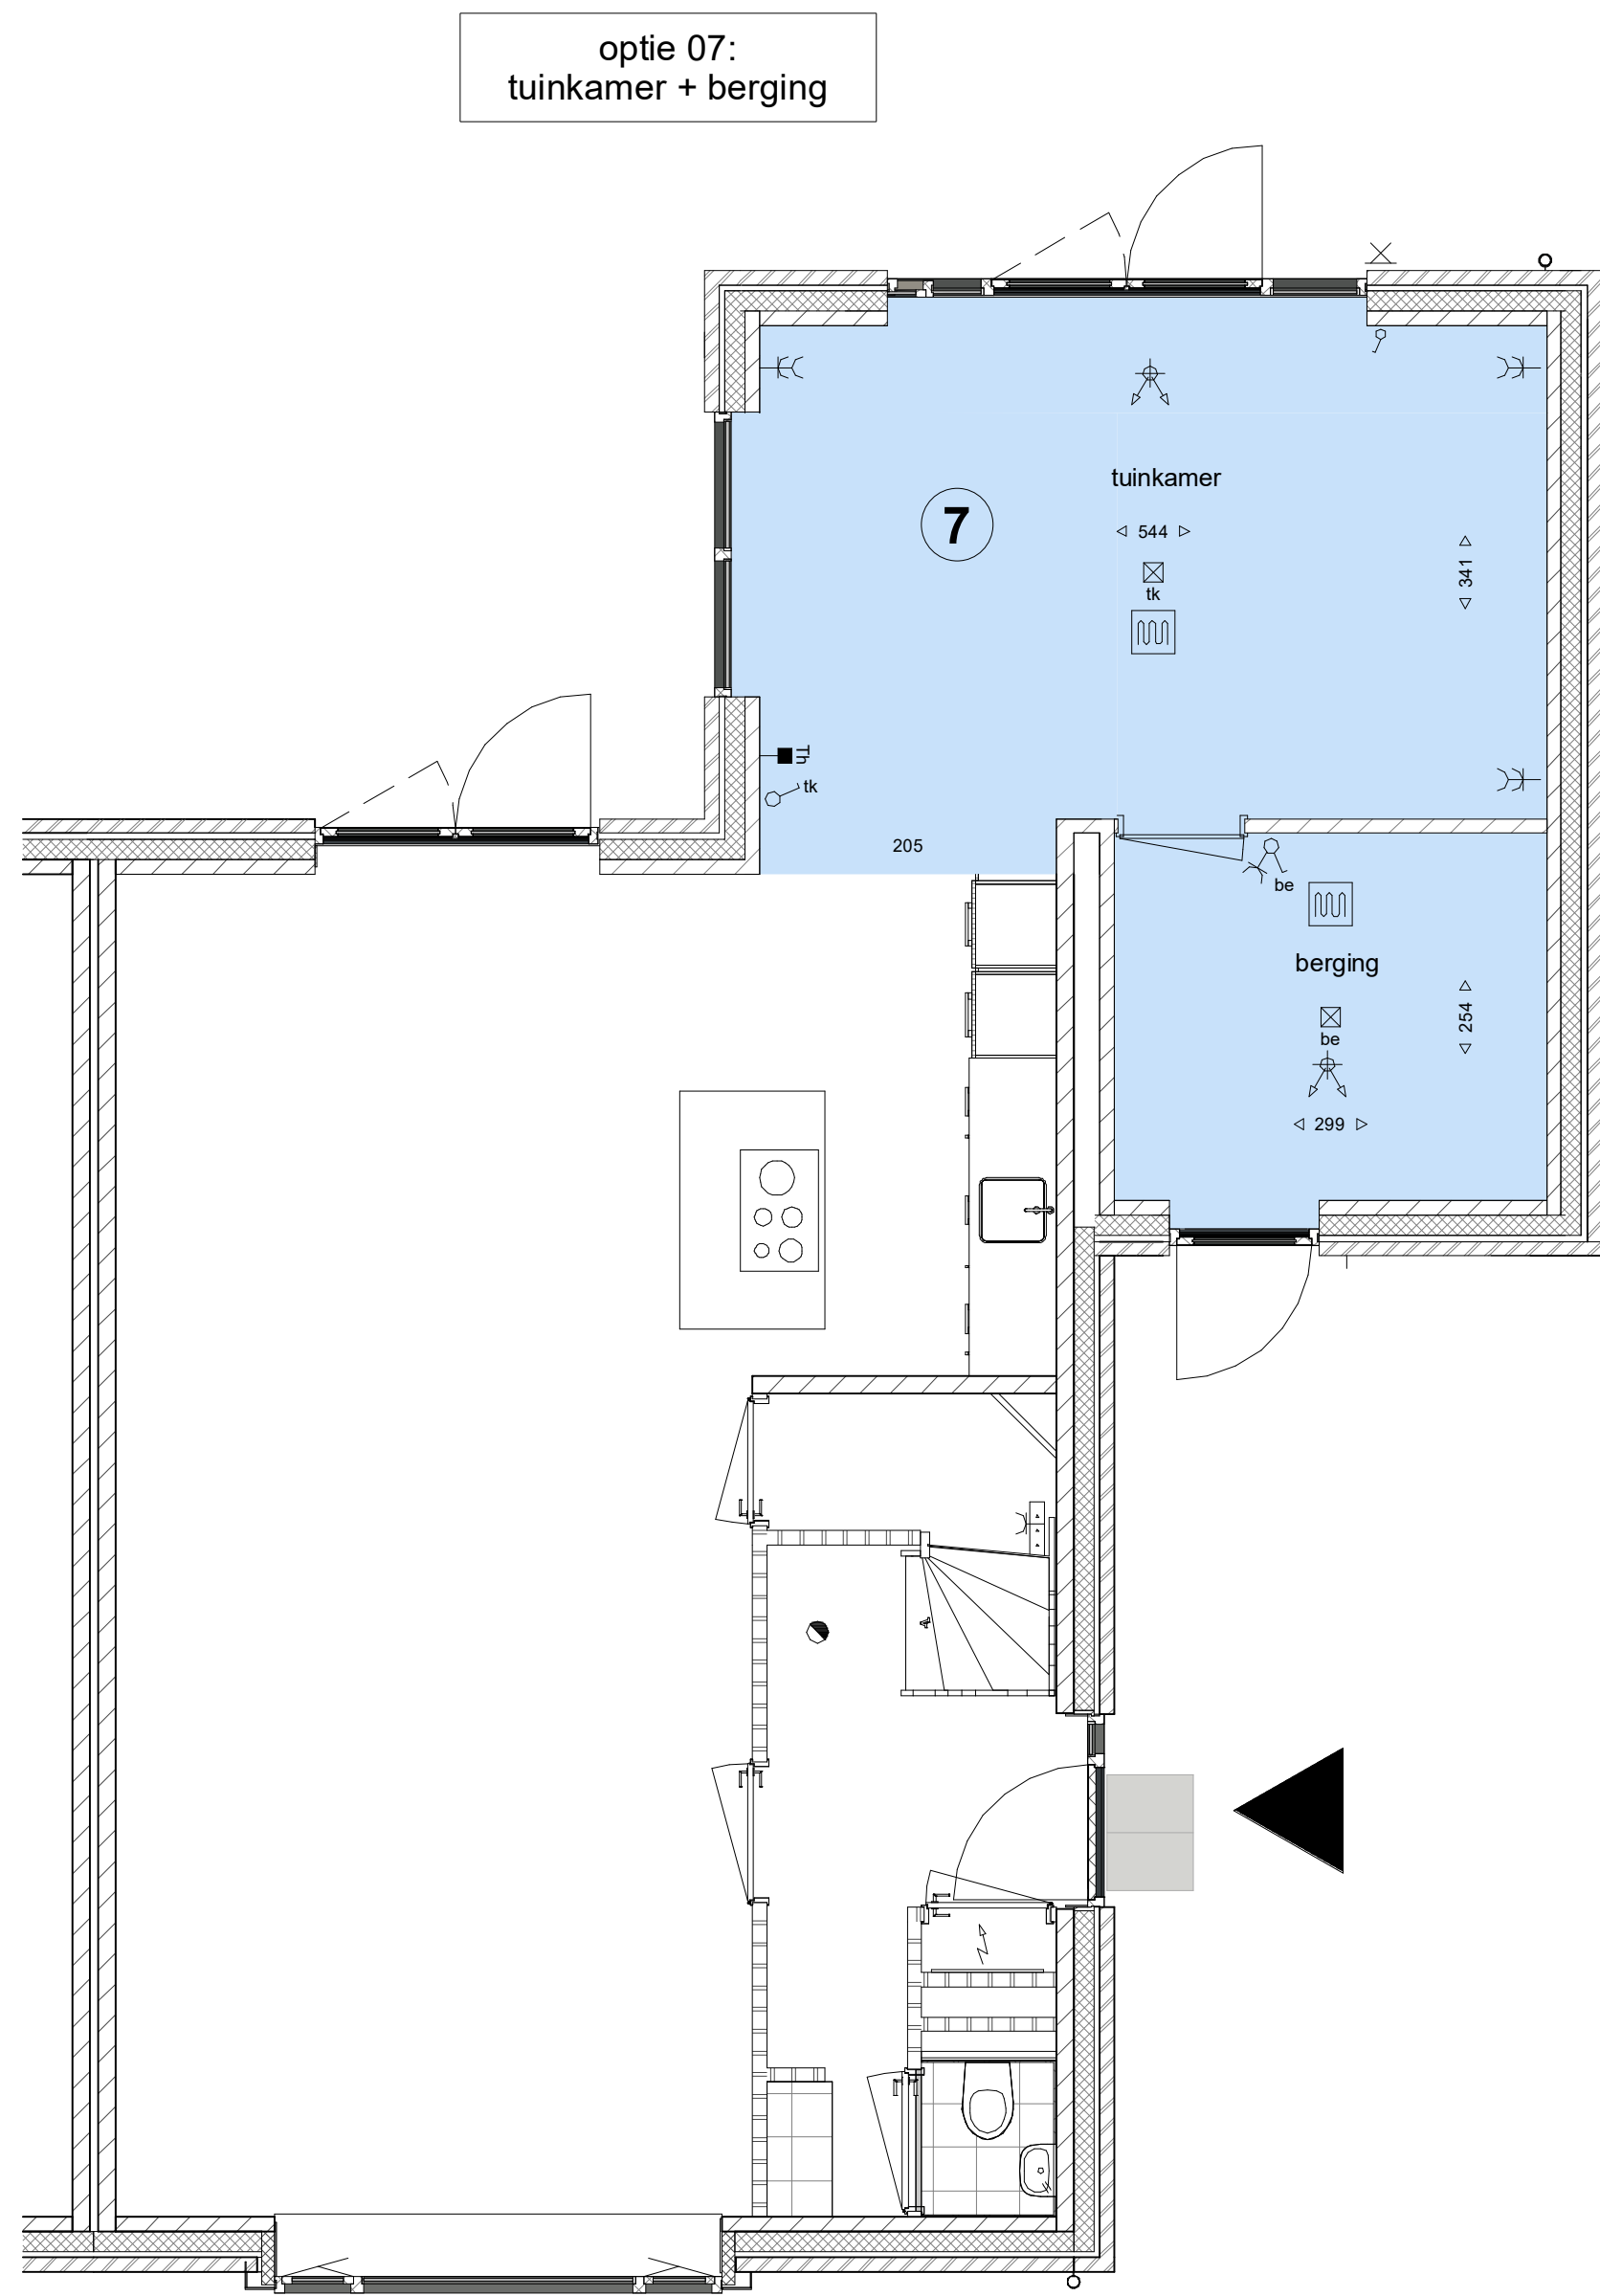
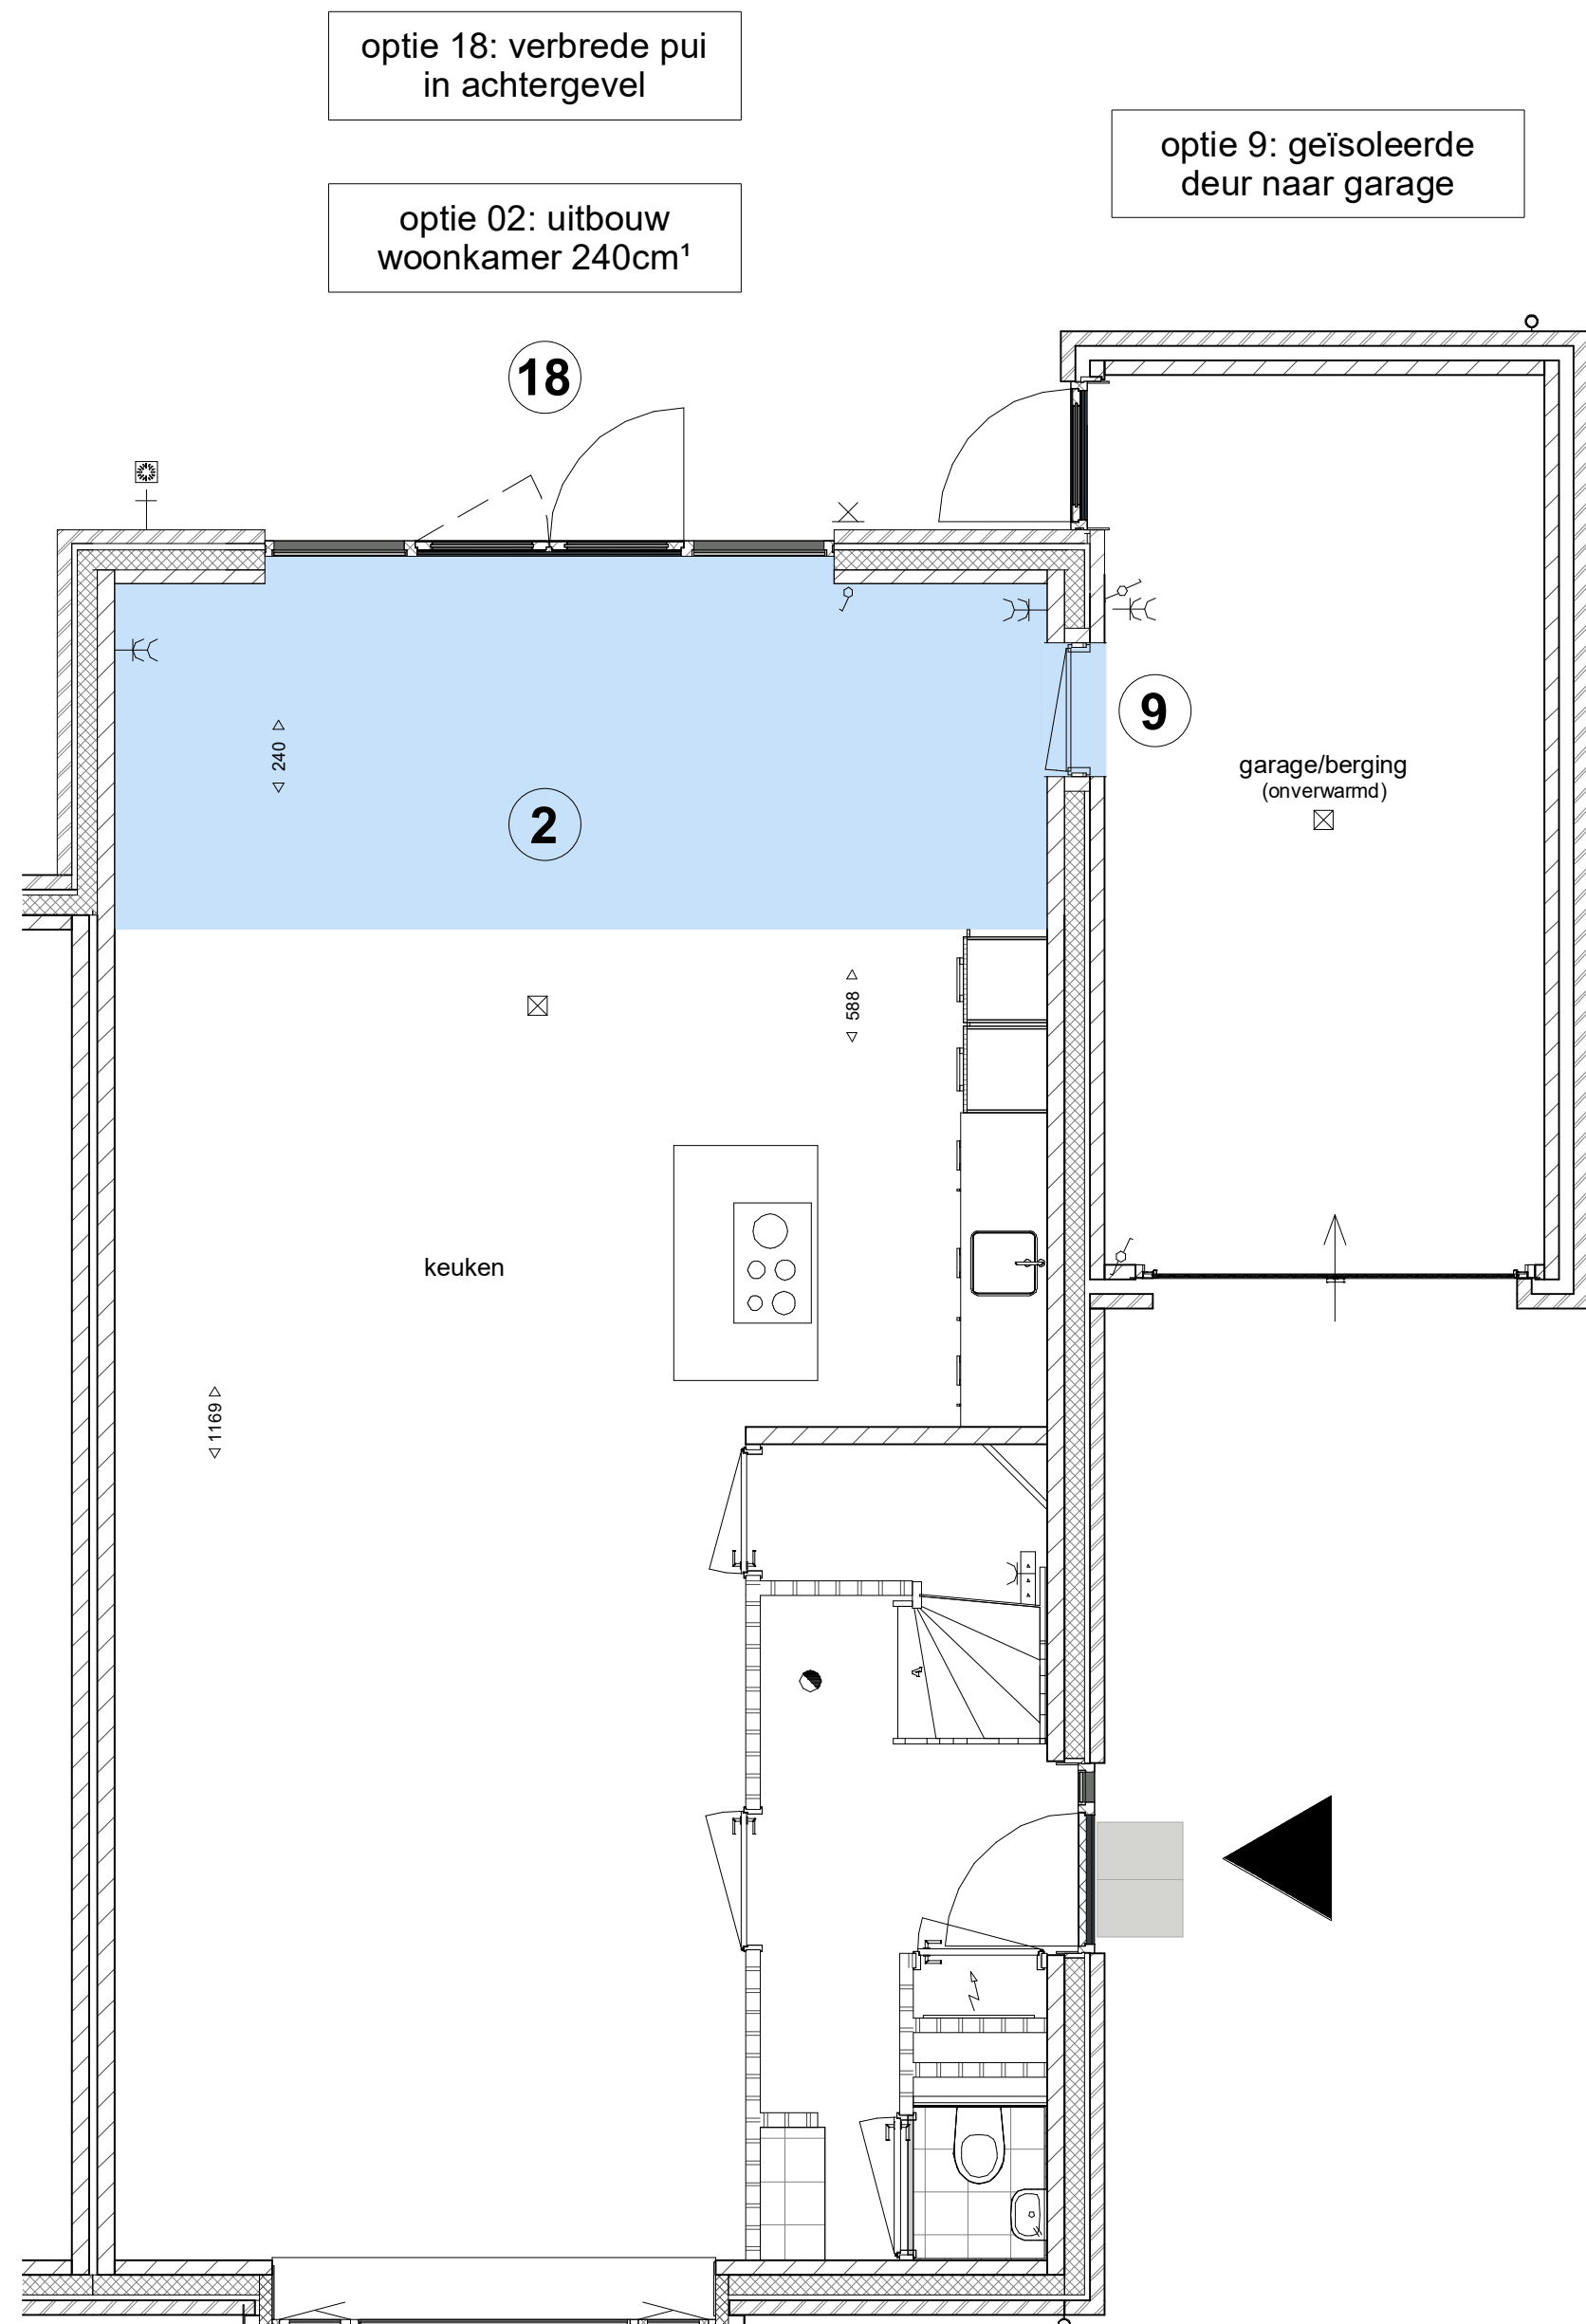
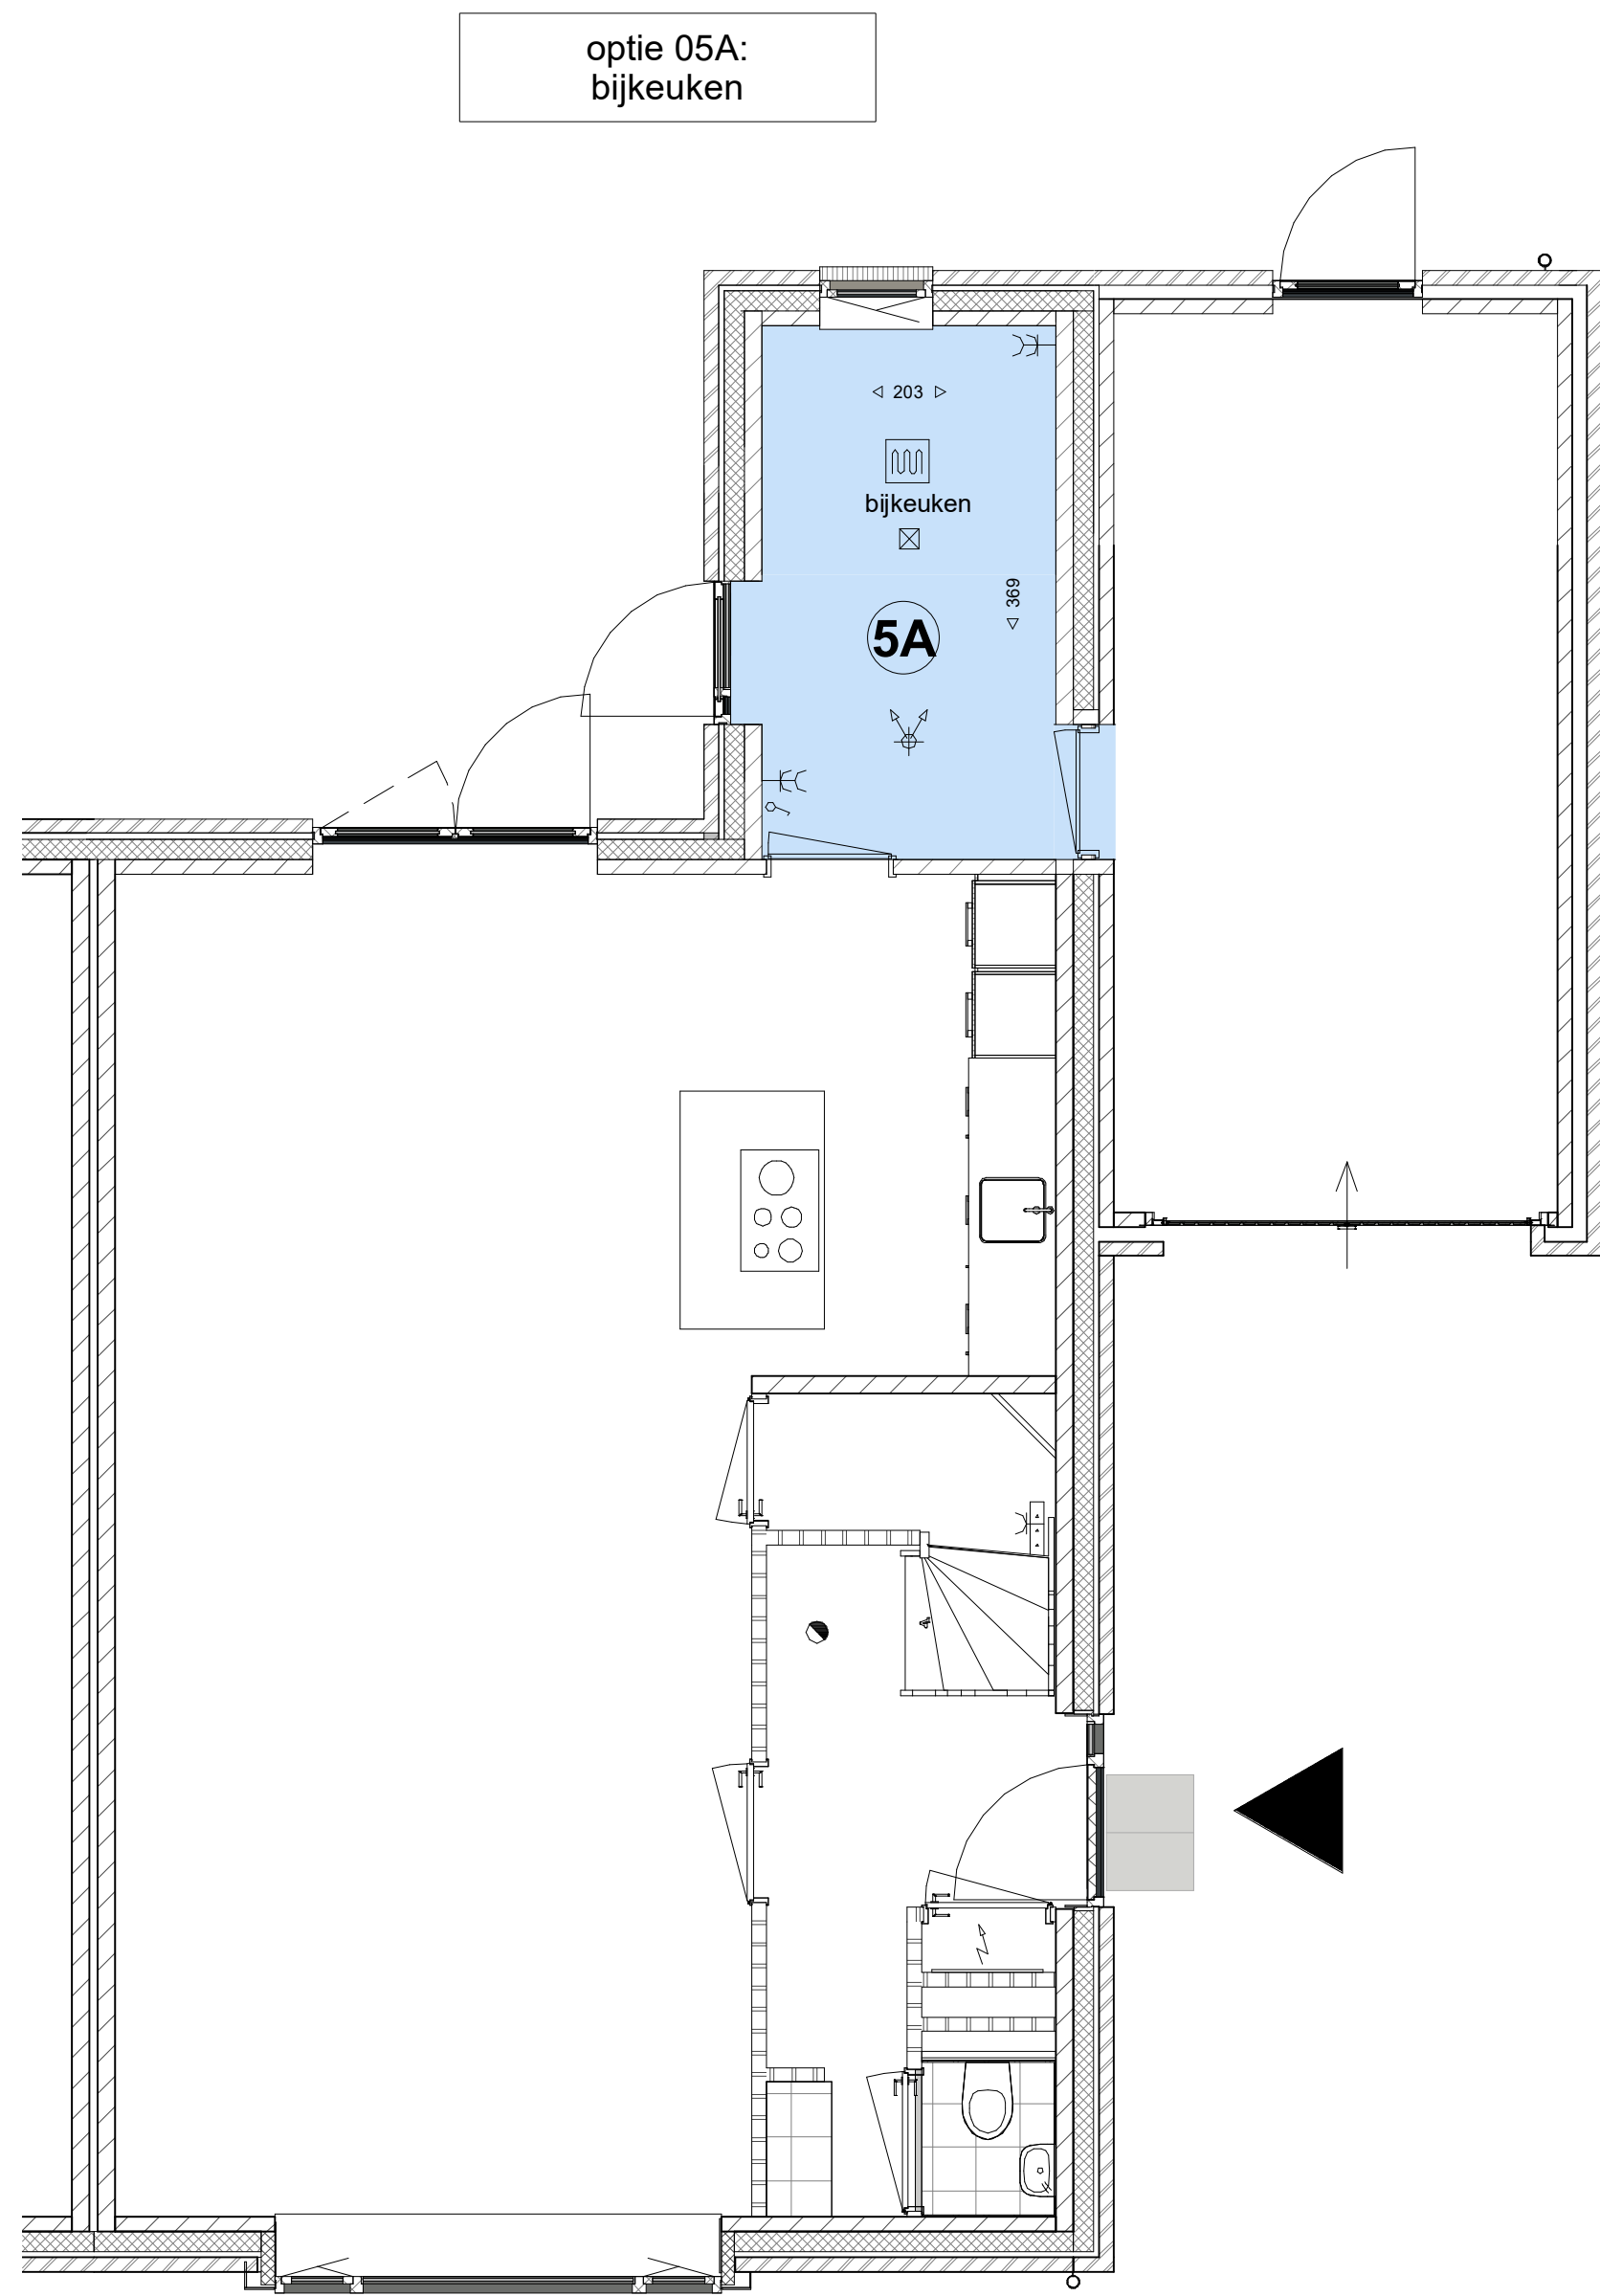
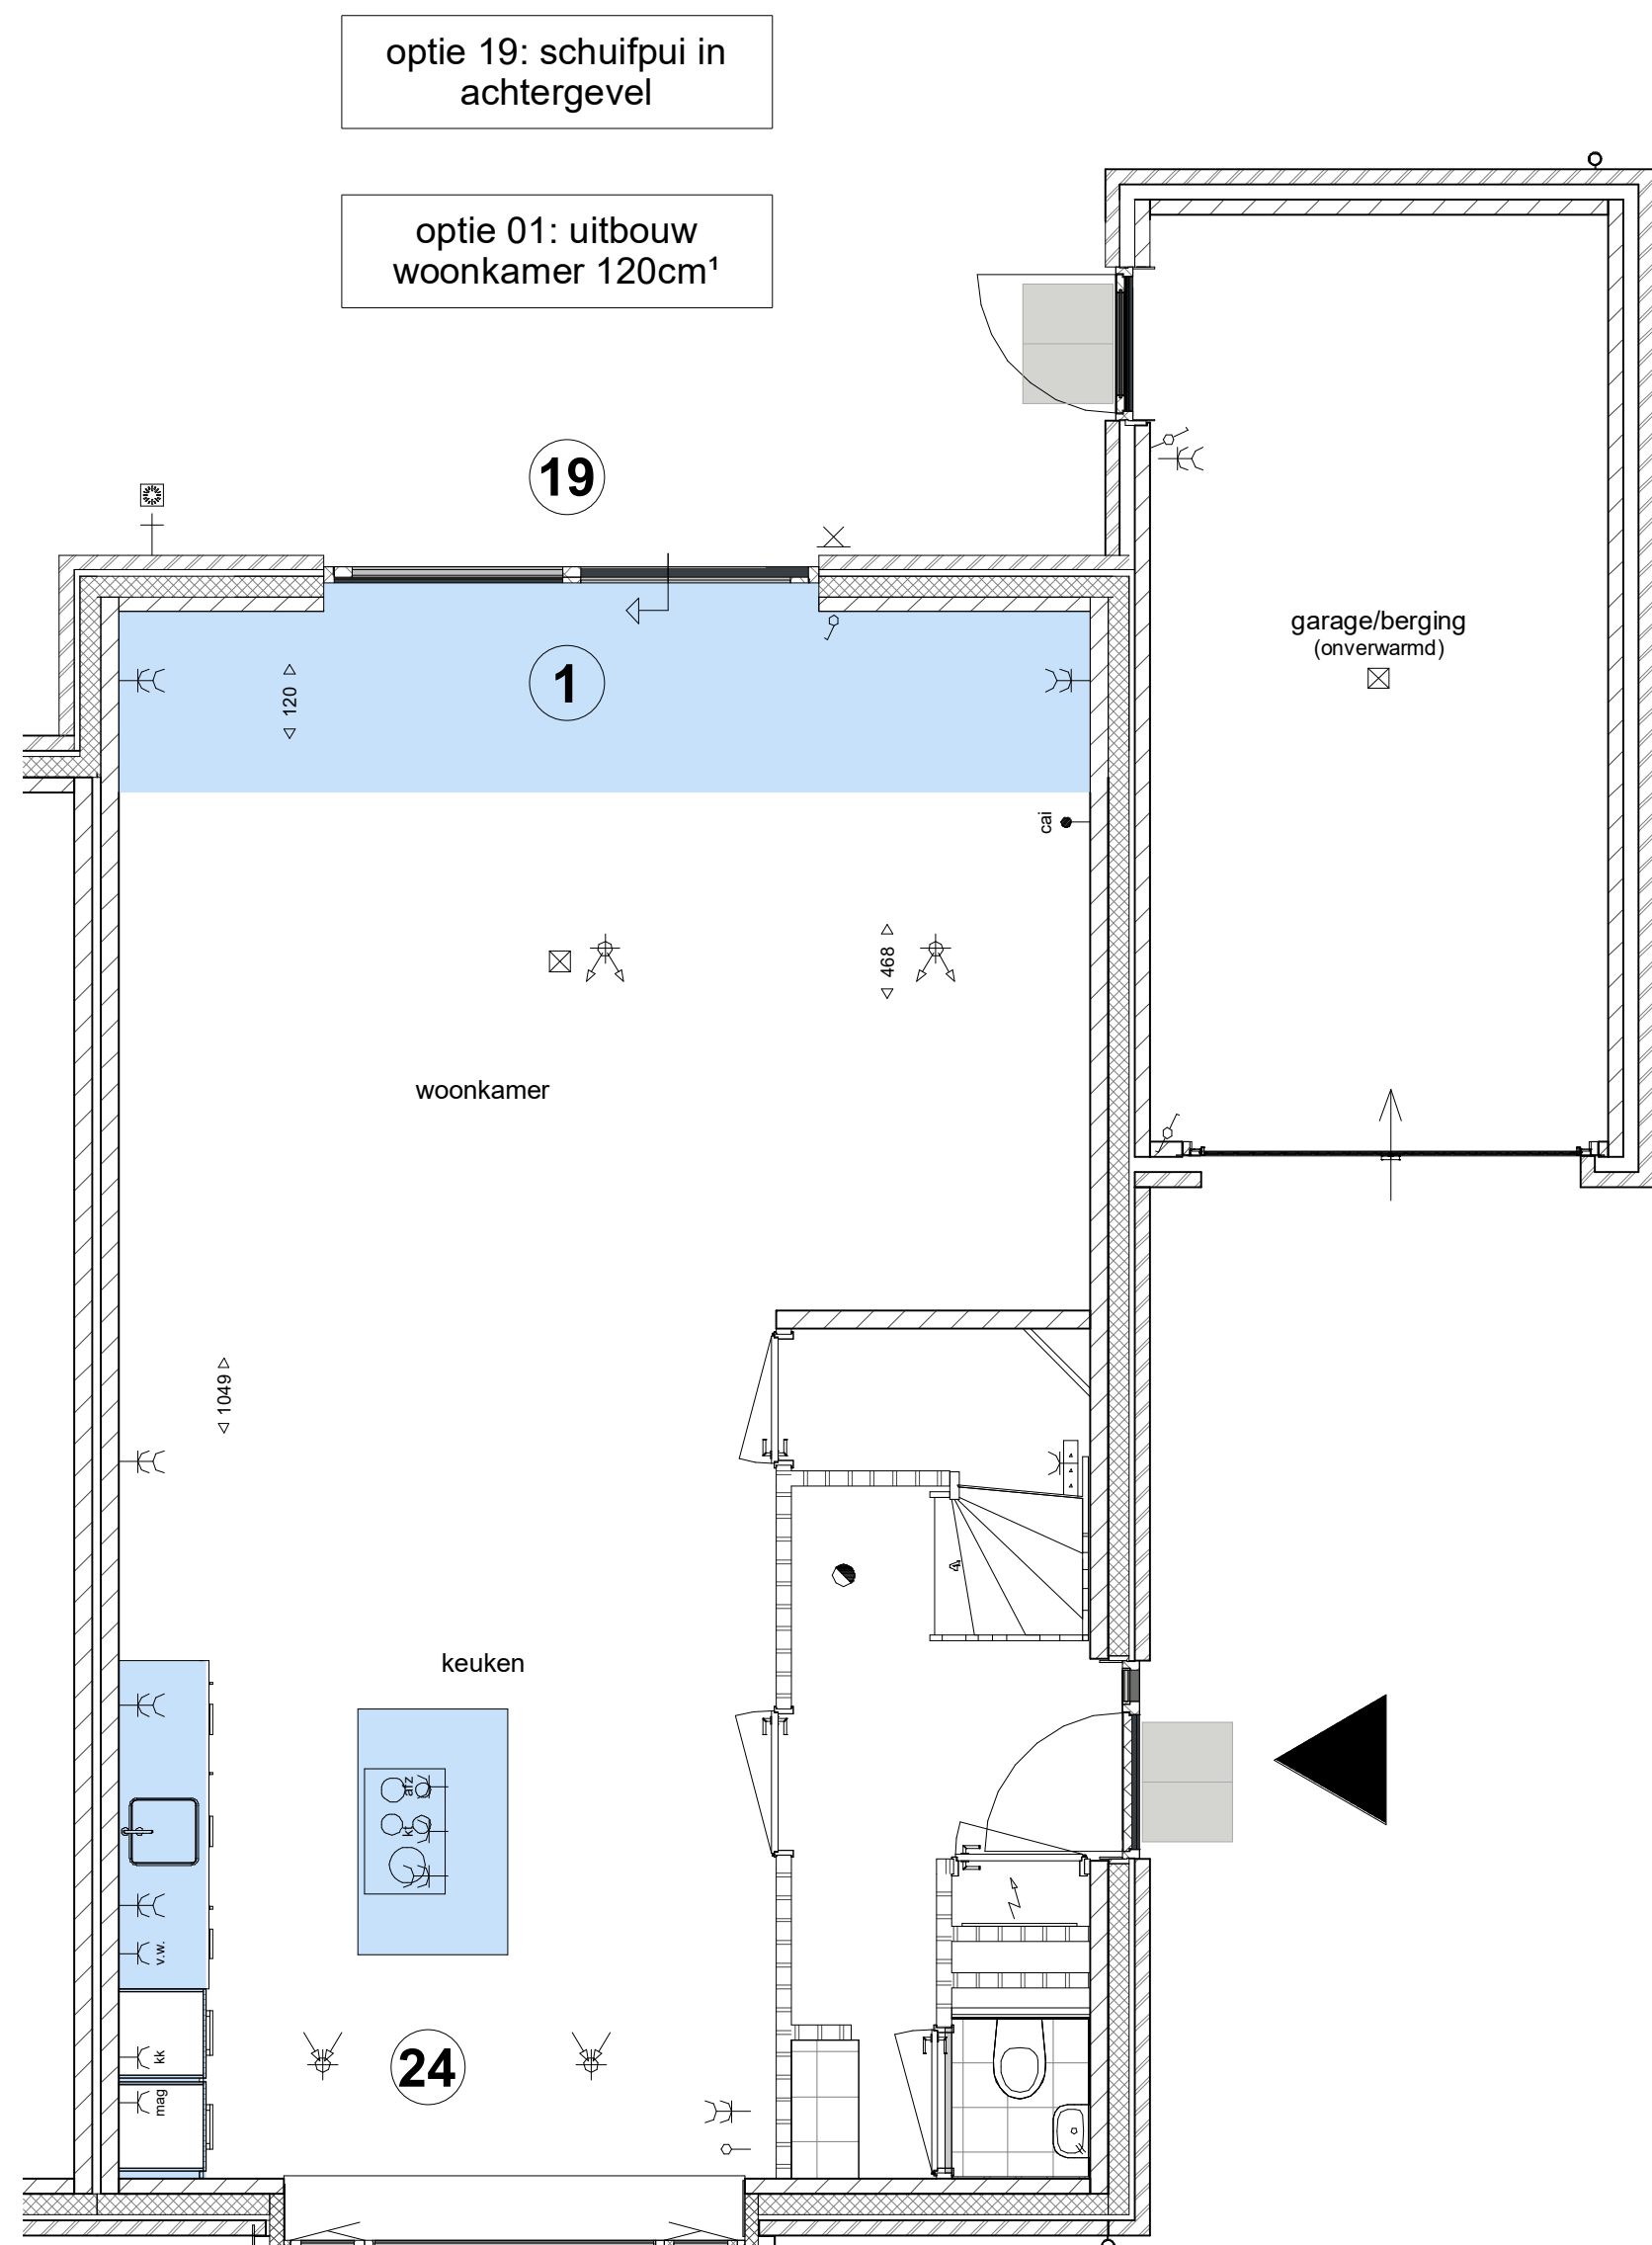
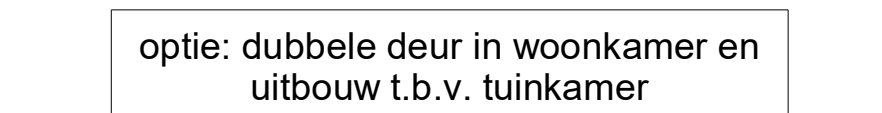
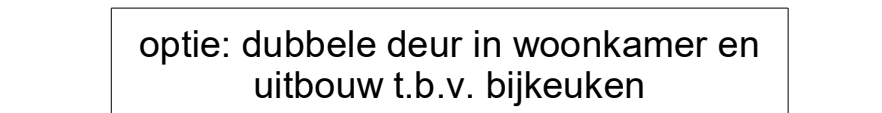
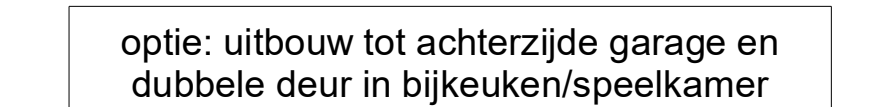


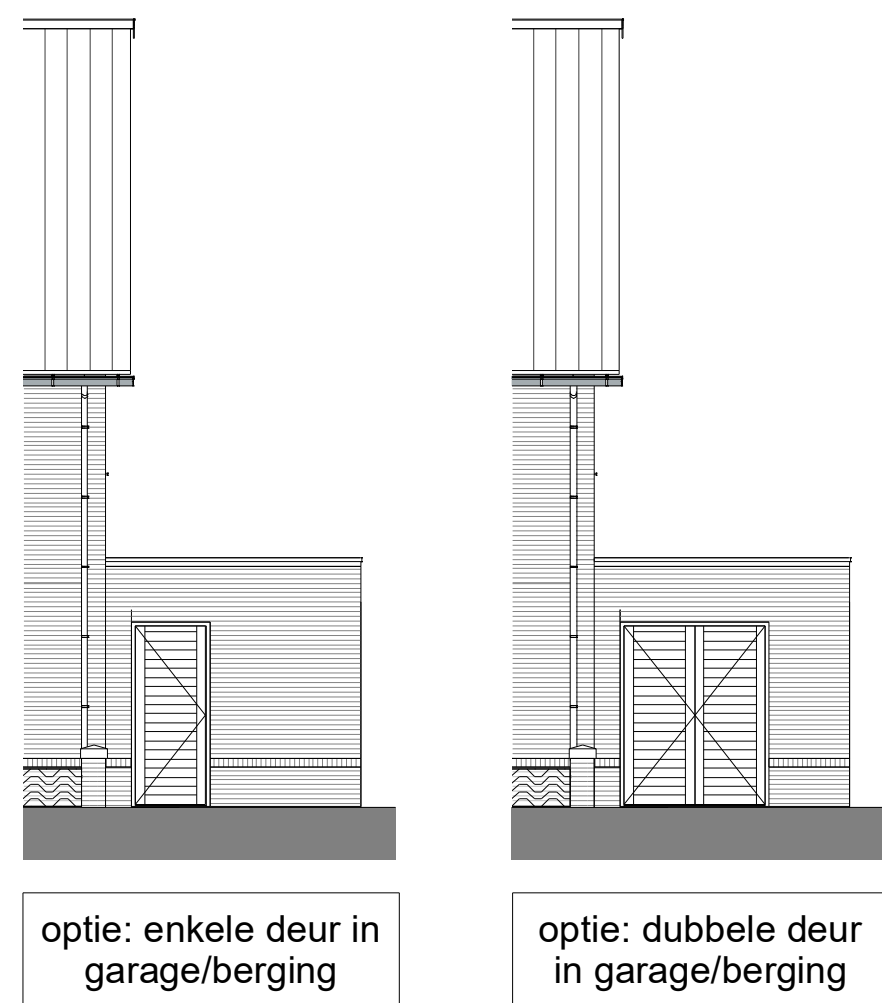

Optie-overzicht, kavels 216-217 (woningtype B):

- 1 uitbouw 120 cm achterzijde woning
- 2 uitbouw 240 cm achterzijde woning
- 3 hierbij spiegel de draairichting van de achterdeur berging/garage
- 4 uitbouw achterzijde tot aan achterzijde garage
- 5A hierbij verplaatst de achterdeur van de berging/garage zich naar de achtergevel van de garage
- 6 bijkeuken (hierbij wordt de pui in de achtergevel aangepast naar dubbele deuren zonder zijlichten, de bijkeuken krijgt een achterdeur in de zijgevel en een raam aan de achterzijde. Inclusief stb binnendeur tussen keuken en bijkeuken en een deur tussen bijkeuken en berging/garage welke dezelfde eigenschappen heeft als een buitendeur. Inclusief vloerverwarming in de bijkeuken)
- 7 creëren werk-/speelkamer in berging/garage (hierbij wordt de berging/garage geïsoleerd. De garagekanteldeur wordt gewijzigd in een enkele bergingsdeur, de enkele achterdeur van de garage of bijkeuken wordt hierbij gewijzigd naar een pui met dubbele deuren in de werk-/speelkamer. Inclusief standaard binnendeur tussen keuken en werk-/speelkamer. De vloerverwarming wordt doorgeleid in de werk-/speelkamer en berging. De werk-/speelkamer krijgt een aparte thermostaat)
- 8 creëren van tuinkamer en berging in berging/garage + uitbouw van 120 cm achterzijde woning. Hierbij wordt de berging/garage geïsoleerd en de garagekanteldeur wordt gewijzigd in een enkele bergingsdeur, de enkele achterdeur van de berging/garage wordt hierbij gewijzigd naar een pui met dubbele deuren aan de achterzijde van de tuinkamer. Tevens wordt in de zijgevel van de tuinkamer een pui met vast glas tot de grond toegevoegd. Inclusief standaard binnendeur tussen tuinkamer en berging. De vloerverwarming wordt doorgeleid in de tuinkamer en berging. De tuinkamer krijgt een aparte thermostaat)
- 9 extra binnendeur en kozijn van keuken naar berging/garage (bij deze optie is de berging standaard geïsoleerd en wordt deze deur uitgevoerd met dezelfde eigenschappen als een buitendeur)
- 10 verproten badkamer (hierbij wordt tevens de wand van de slaapkamer aan de voorzijde gelijk getrokken zodat de knik op de overloop komt te vervallen)
- 11 toilet en badkamer samenvoegen
- 12 toilet en badkamer samenvoegen inclusief creëren inloopkast
- 13 aparte techniekruimte
- 14 optie-indeling op de 2e verdieping (technische ruimte + 1 onbenoemde ruimte + opslag)
- 15 optie-indeling op de 2e verdieping (technische ruimte + 1 onbenoemde ruimte)
- 16 standaard garage kanteldeur wijzigen in dubbele opslaanse houten tuindeuren
- 17 standaard achterpui met dubbele deuren met zijlichten breder uitvoeren zodat de zijlichten breder worden, de zijlichten worden hierbij uitgelijnd met de ramen 1e verdieping
- 18 schuifpui p.v. dubbele deuren met zijlichten
- 19 dakkapel
- 20 daknaam 780 x 1400 voorzijde
- 21 daknaam 1340 x 1400 voorzijde
- 22 woonkamer wisselen met keuken
- 23
- 24

Algemeen

De posities en aantallen van de m.v.-punten, radiatoren + afmeting, knieschotten & dakdoorvoeren zijn indicatief, nader te bepalen n.a.v. ventilatie- en capaciteitsberekening na keuze uitbreidingsmogelijkheden en indelingsvarianten. De posities en aantallen hemelwaterafvoeren kunnen na keuze uitbreidingsmogelijkheden afwijken.

- * alle maten in centimeters
- * kleine wijzigingen voorbehouden
- * aan maatvoering kunnen geen rechten worden ontleend
- * positie installatiesymbolen zijn indicatief
- * PV panelen en overige installaties zijn indicatief weergegeven

HUYSACKERS

Werknummer: **AVB - Vel005**

Project: **Woningen Huysackers te Veldhoven**

Opdrachtgever: **Floreffe II B.V.**

Kavel: Kavelnummer 23
Perceel: 602AC
Plan: Bestemmingsplan
Telefoon: +31(0)2585212

Tekeningnummer: **V 01.216-217(B)**

Ondertitel: **optietekening kavels 216-217**

Fase: **Verkooptekeningen**

Status: **definitief**

Schaal: **1:50/100**

Opmekking:

Datum: **17-02-2020**

Formaat: A0(1189x1611mm)