




voorgevel
(schaal 1 : 100)



achtergevel
(schaal 1 : 100)



rechtgevel
(schaal 1 : 100)

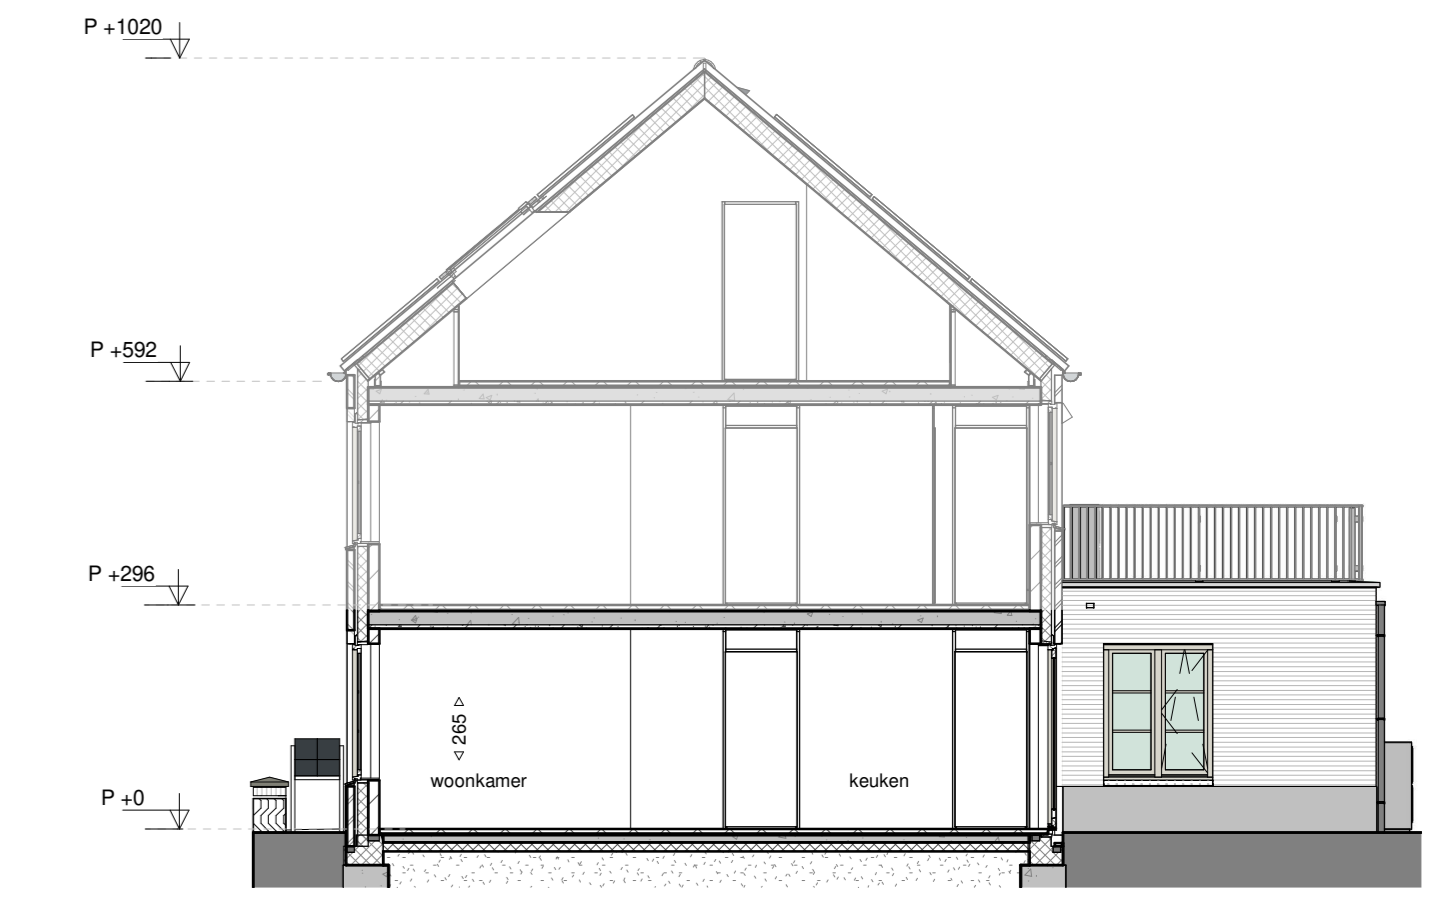

dwarsdoorsnede
(schaal 1 : 100)



begane grond
(schaal 1 : 50)

Elektrische Installaties		Arceringen	
	Wisselschakelaar		gewelstenen (diverse kleuren)
	Enkelpolige Schakelaar		isolatie
	Serie Schakelaar		kalkzandsteen
	Schakelaar gecombineerd met enkele wandcontactdoos		scheidingswand
	Enkele wandcontactdoos		geluidwerende scheidingswand
	Dubbele wandcontactdoos verticaal		wandafwerking met tegels
	Thermostaat		tegelwerk vloer
	Co2 sensor mechnisch ventilatie		
	Loze leiding		
	Centrale aardpunt badkamer		
	Betrakker		
	Zoemer		
	Wand lichtpunt		
	Plafond lichtpunt		
	Rookmelder		
	Videfoon binnentoestel		
	Naregeling thermostaat		
	Rf afstandsbediening WTW		
		Installaties	
			opstelplaats wasmachine
			elektrisch verwarmingselement
			verdeler cv
			plafondzugpunt mechanische ventilatie
			plafondvoerpunt mechanische ventilatie



HUYSACKERS

Werknummer: **AVB - Vel006**
 Project: **Woningen Huysackers te Veldhoven**
 Opdrachtgever: **Floreffe II B.V.**
 Tekeningnummer: **VK313**
 Onderdeel: **overzichtstekening kavel 313**
 Fase: **definitief**
 Schaal: **1:100 / 1:50**
 Datum: **26-03-2021**

Algemeen
 De posities en aantallen van de technische installaties en knipschotten zijn indicatief, nadier te bepalen n.a.v. ventilatie- en capaciteitsberekening na keuze uitvoeringsmogelijkheden en indelingsvarianten.
 * alle maten in centimeters
 * kleine wijzigingen voorbehouden
 * aan maatvoering kunnen geen rechten worden ontleend