





208

VOORGEVEL

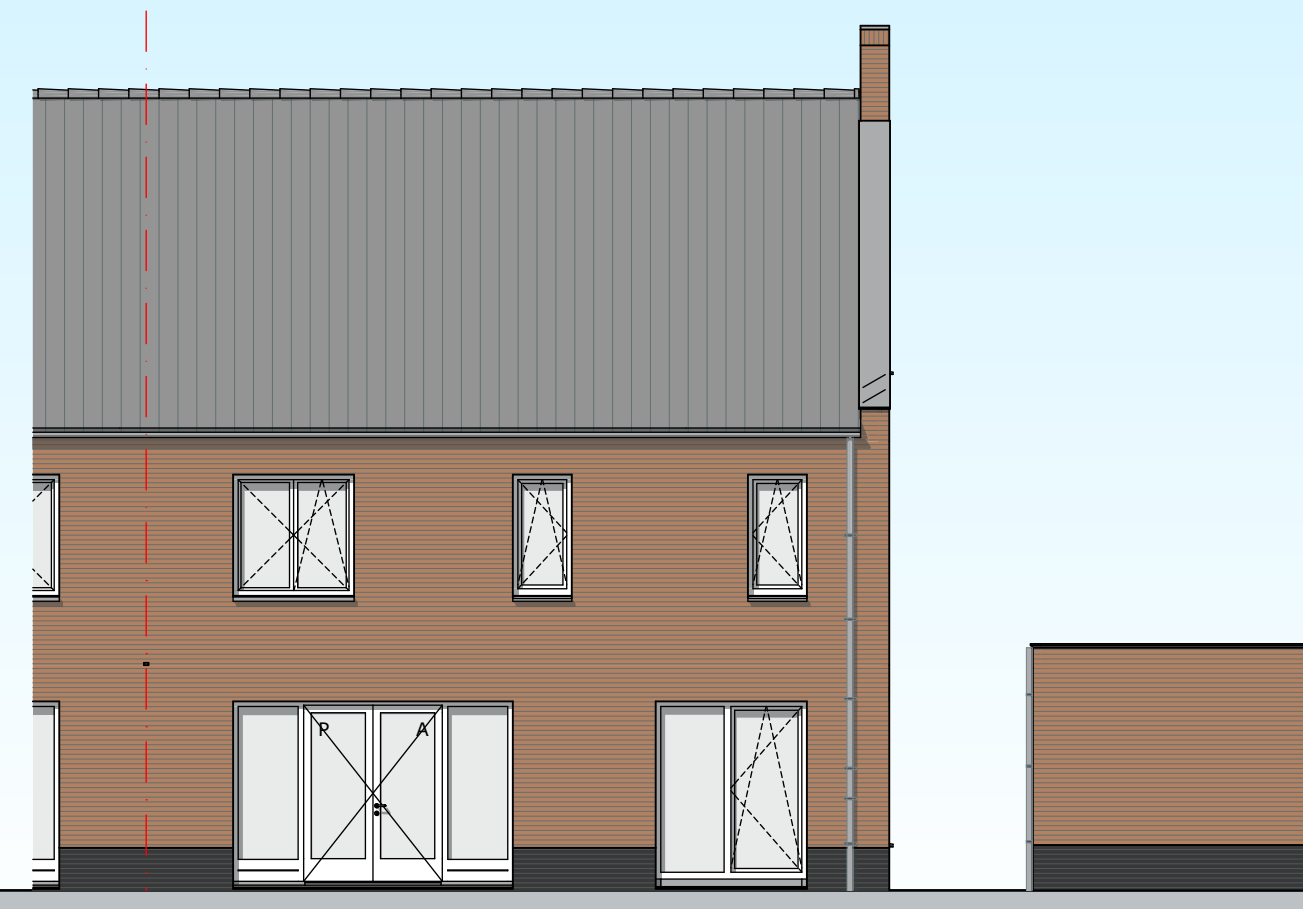


208

ACHTERGEVEL

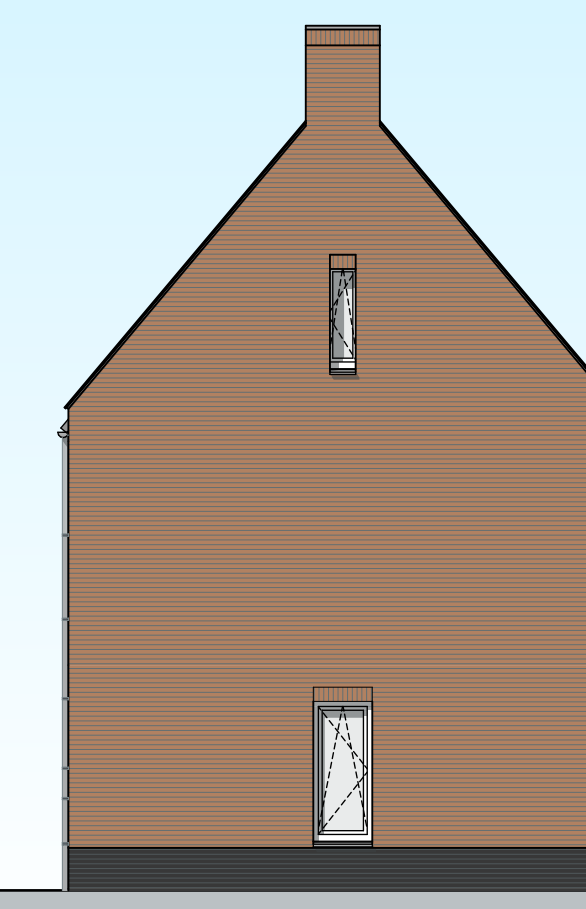


208


LINKER ZIJGEVEL

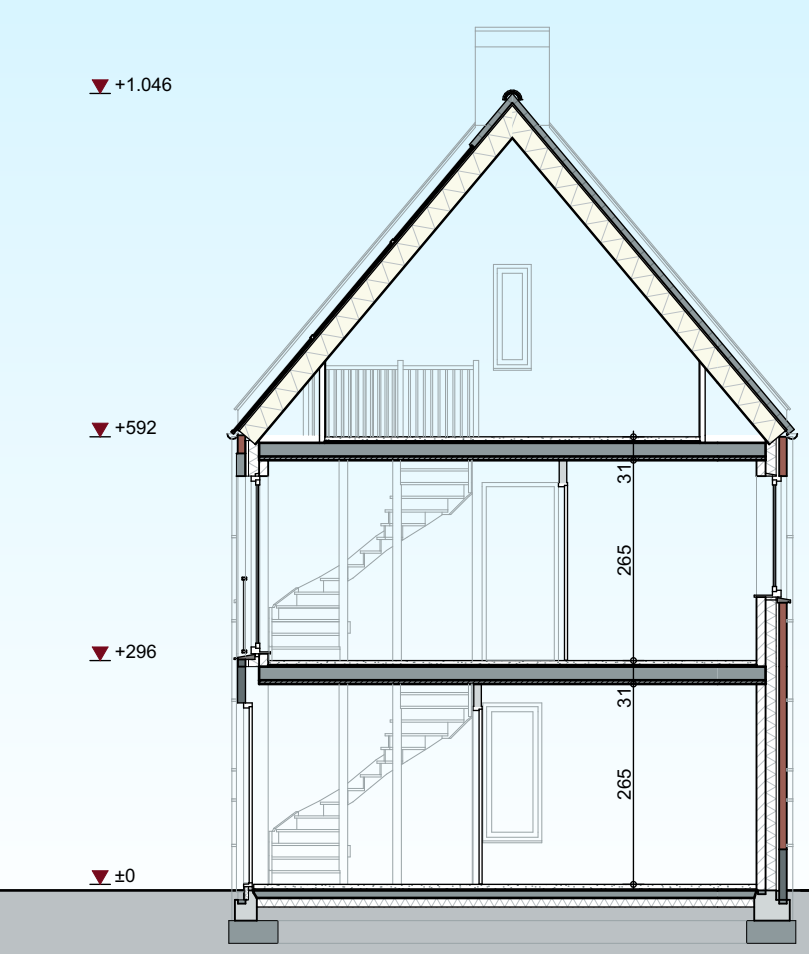

DOORSNEDE

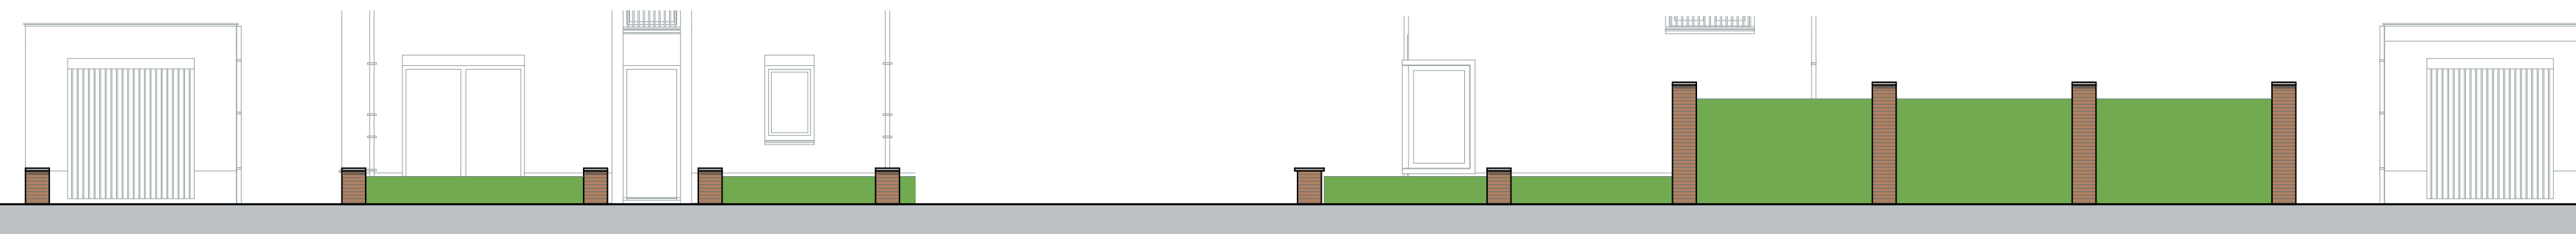


ERFAFSCHIEDING

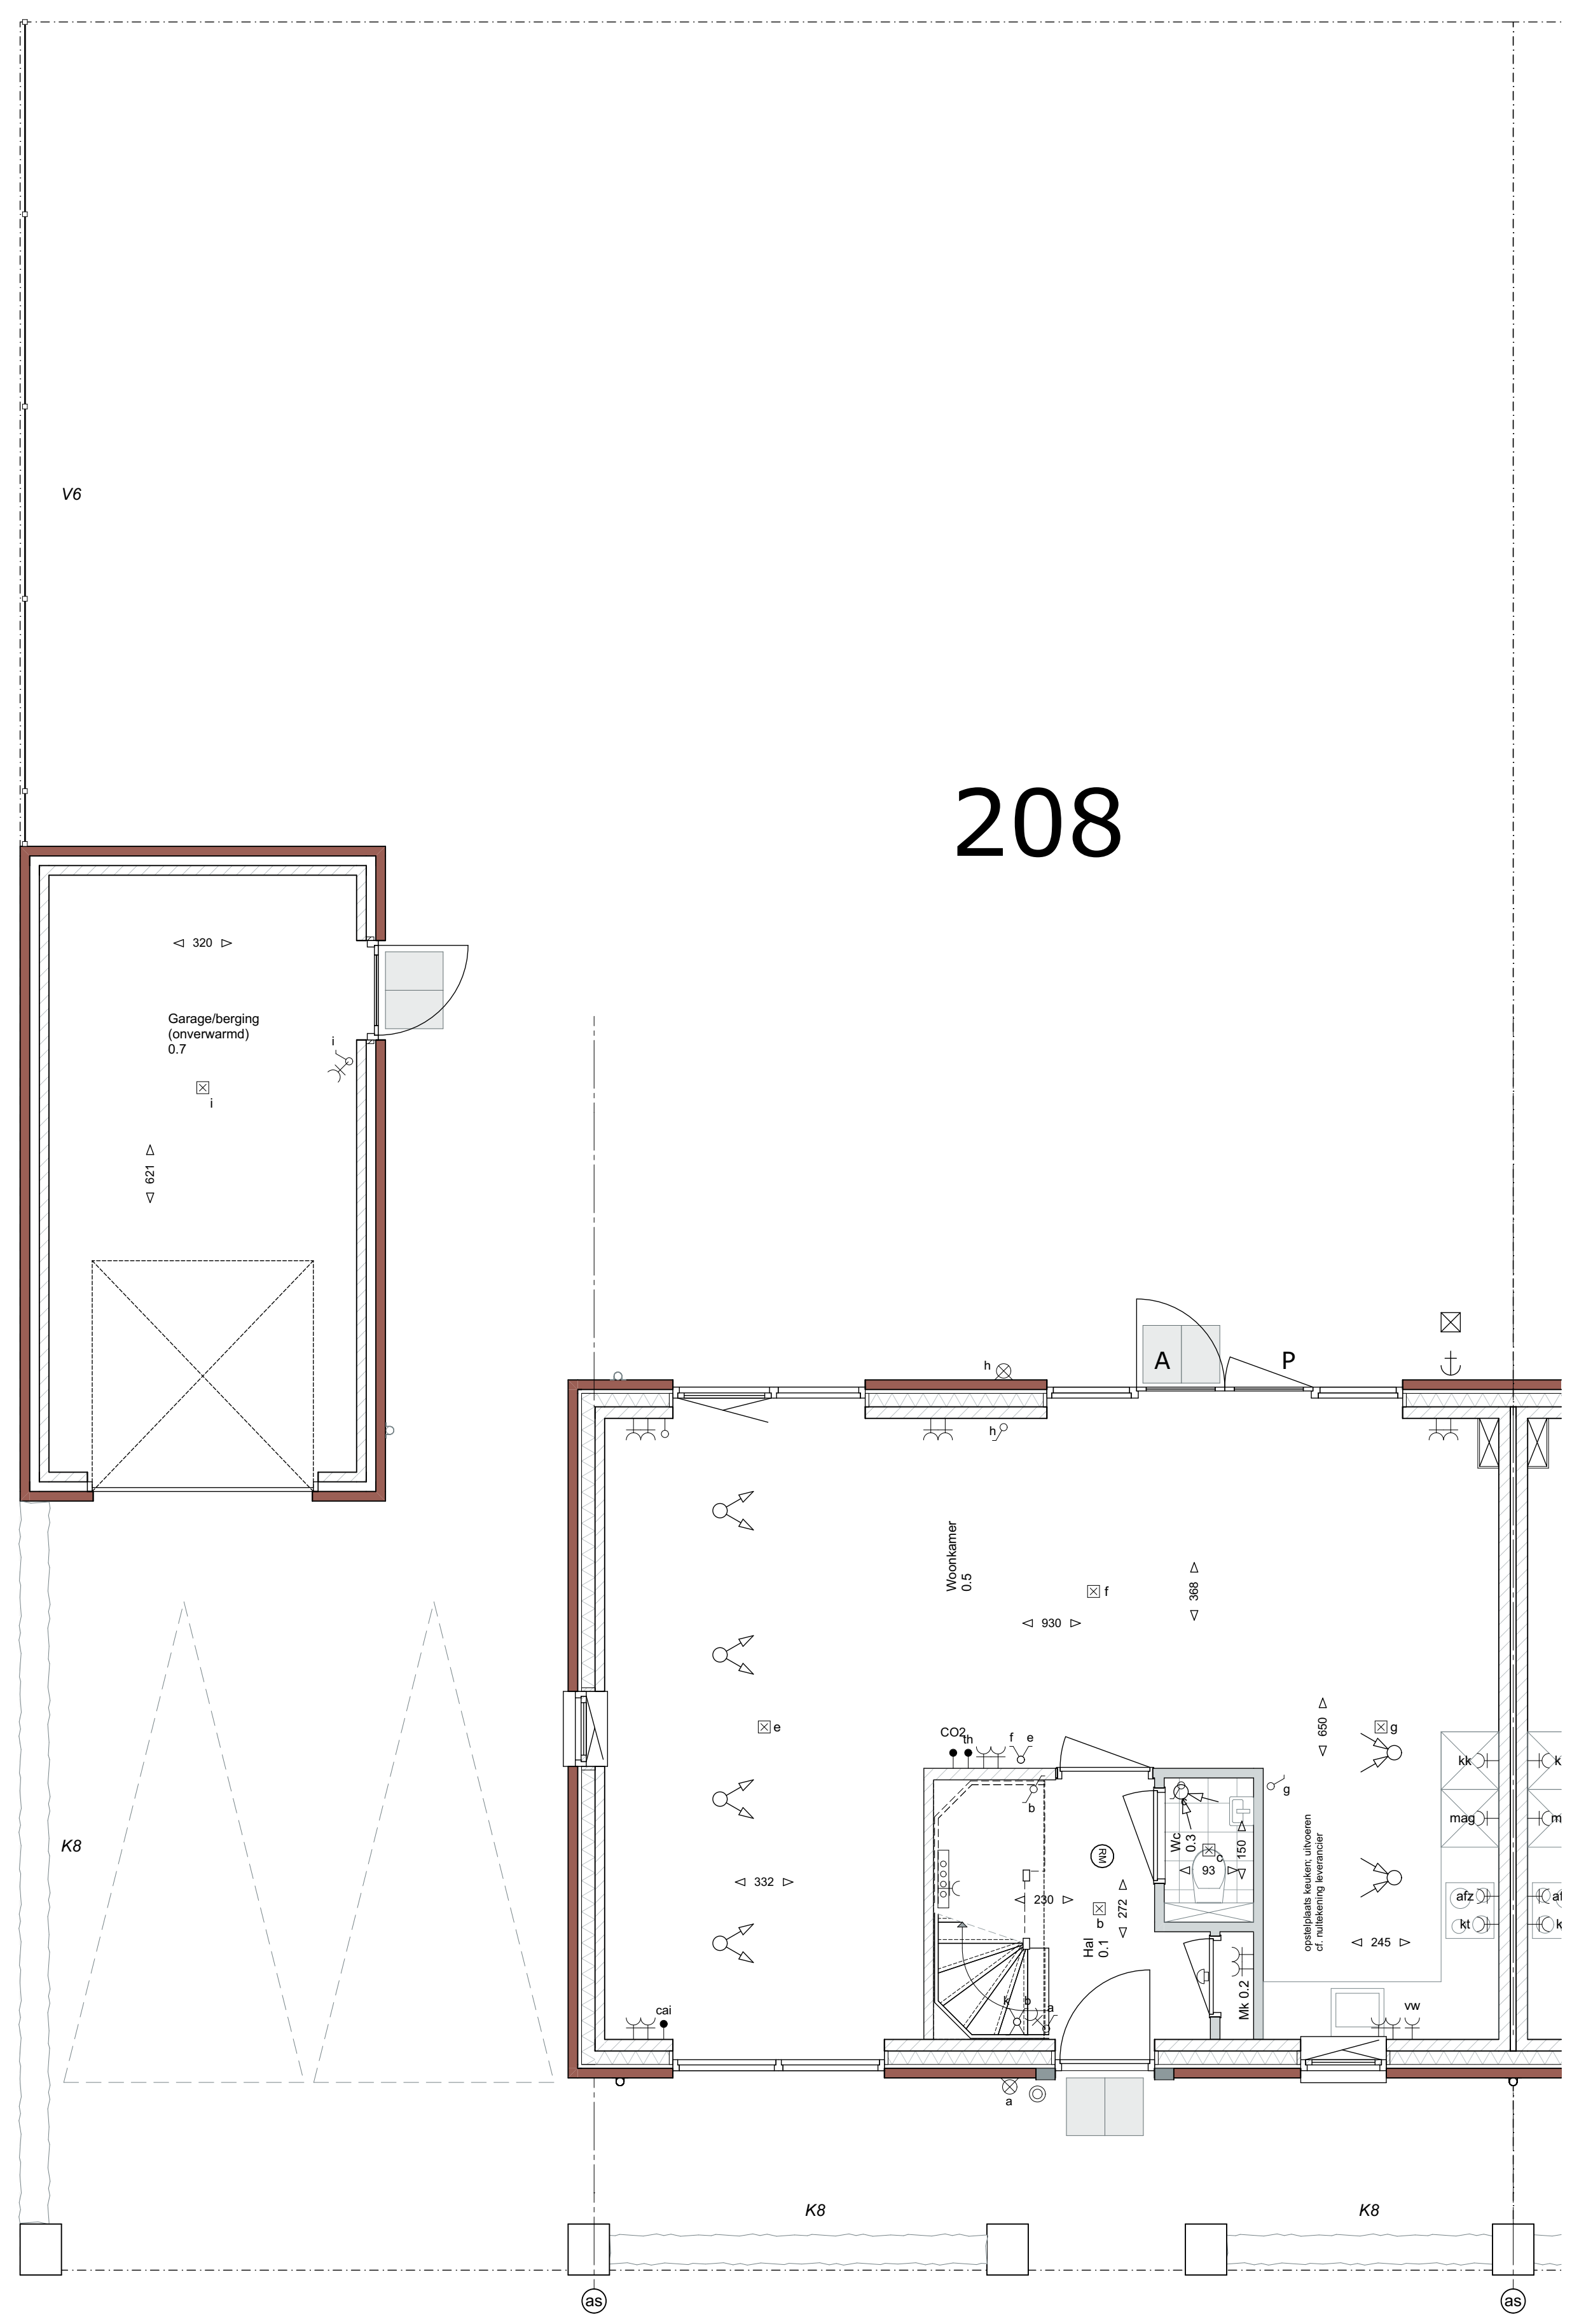


208

BEGANE GROND

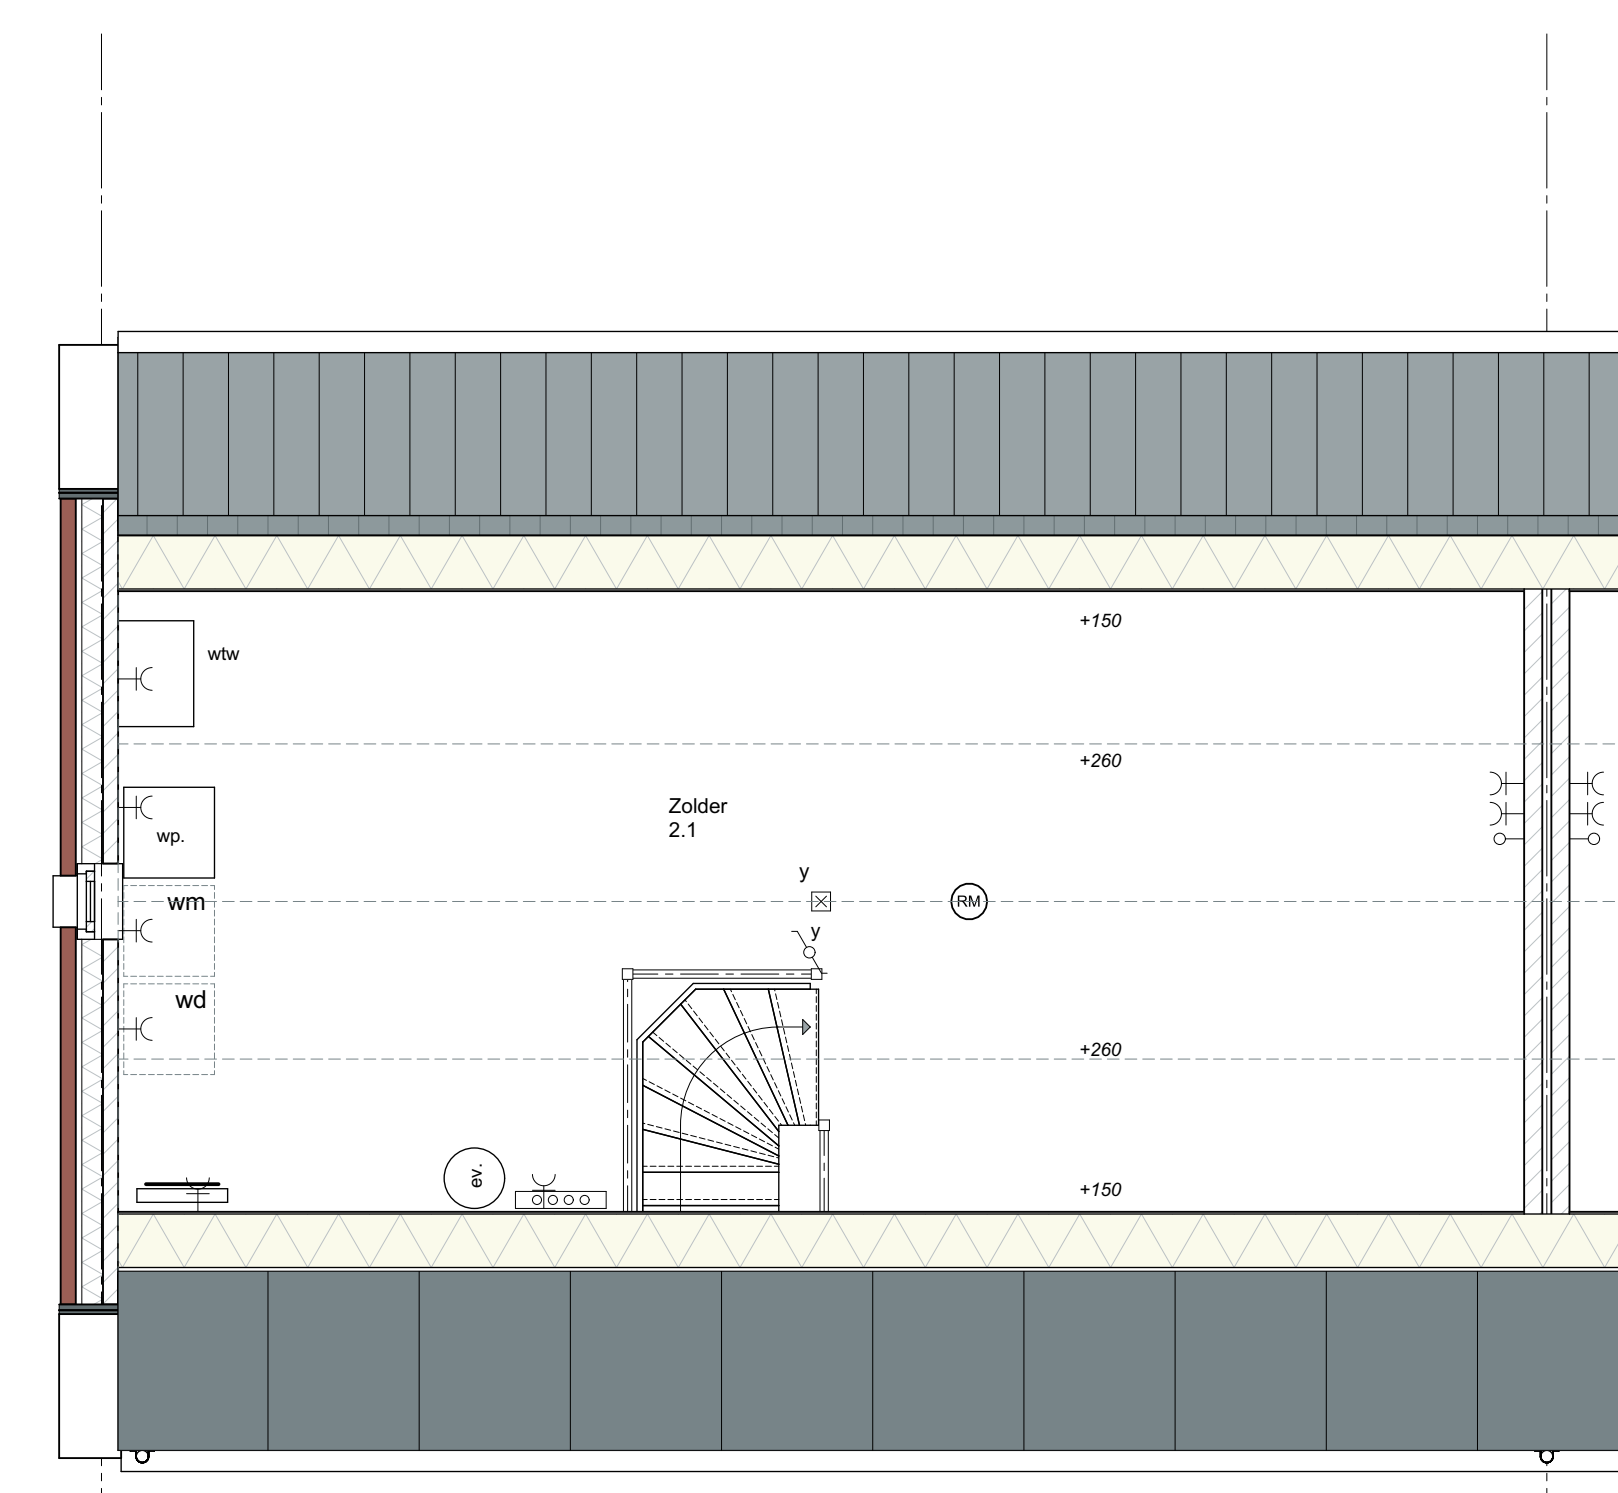

ZOLDER

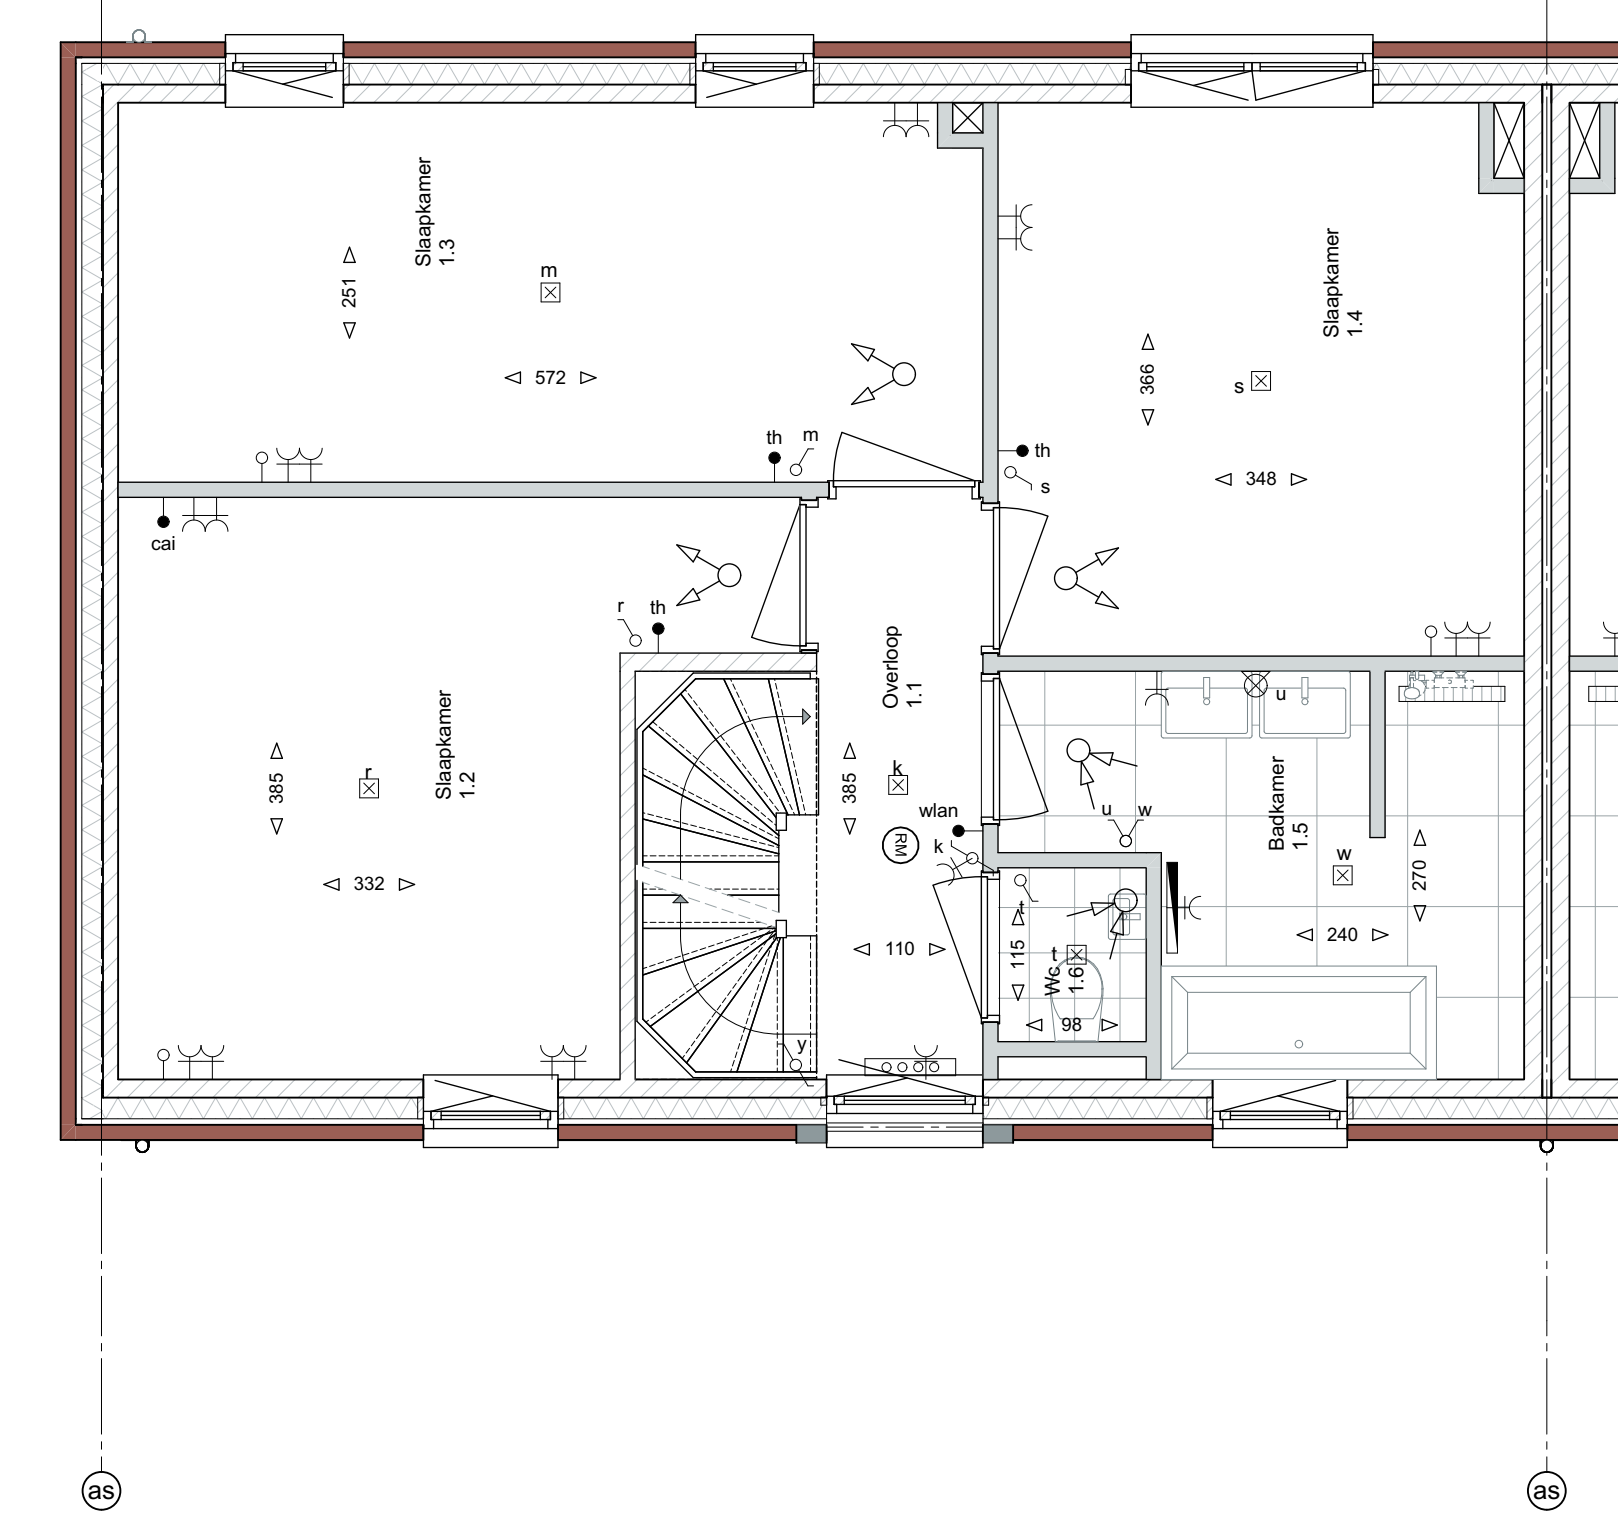

VERDIEPING

- Afkortingen**
- kl. kookkast
 - mag. magnetron
 - v.w. vaatwasser
 - kt. koelkast
 - afz. afzuigkap
 - sm. wasmachine
 - wd. wasdroger
- Elektrische installaties**
- ☐ centraalkaas
 - bedrade aansluiting in doos (thermostaat, etc)
 - fase lediging in doos vzw blind afdekraam
 - signaal led
 - bel drukschakelaar
 - Y enkele wandcontactdoos
 - Y dubbele wandcontactdoos (hor. geplaatst)
 - ⊕ lichtpunt (excl. armatuur)
 - ⊕ wandlichtpunt (excl. armatuur)
 - ⊕ schakelaar
 - ⊕ schakelaar + wandcontactdoos
 - ⊕ wisselschakelaar
 - ⊕ seriëlschakelaar
 - ⊕ CO2 sensor mechanische ventilatie
 - ⊕ WJLAN access point
 - ⊕ WTV televisietoestel etc
 - ⊕ holkmeter NEN255
- Arceringen**
- meubelwerk volgens materiaalstaat
 - meubelwerk volgens materiaalstaat
 - kalksandsteen lichteblauw
 - gipsbeits
 - isolatie volgens EPC-berekening
 - wandafwerking met tegels, tegelwerk vloer
- Installaties**
- ⊕ mechanische afvoer
 - ⊕ mechanische toevoer
 - ⊕ deurmaat
 - ⊕ buisraken
 - ⊕ opstelplaats wasmachine / wasdroger
 - ⊕ opstelplaats warmtepomp
 - ⊕ opstelplaats warmte-lucht-waarde
 - ⊕ vloerverwarming verander
 - ⊕ schroefput
 - ⊕ radiator elektrisch
 - ⊕ ontvormer PV panelen
 - ⊕ bolvoet wp



HUYSACKERS

Verkennummer: C18009
Project: Huysackers fase 2a
Opdrachtgever: Fioreffe II B.V.
adres: Koninklijke 72
perceel: 302 AC
plaats: Eindhoven
tel: 040 203000

Tekeningnummer: VK-208
Ondertekening: Verkooptekening Kavel 208

Fase: Verkooptekening
Status: Voorlopig
Schaal: 1:50, 1:100
Opmerking:

Datum: 17-02-2020
Worktype: P

Algemeen
De posities en varianten van de ventilatie, radiatoren + afmeting, kroonhokken & dakdoornen zijn indicatief.
nader te bepalen n.v.v. ventilatie- en capaciteitsberekening na keuze afmetingsmogelijkheden en installatievarianten.
De posities en varianten terreinwaterafvoeren kunnen na keuze afmetingsmogelijkheden afwijken.
* alle maten in centimeters
* kleine wijzigingen voorbehouden
* aan maatvoering kunnen geen rechten worden ontleend
* posities installatieproblemen zijn indicatief
* PV panelen en overige installaties zijn indicatief weergegeven