





optie 01: uitbouw keuken/woonkamer 120cm<sup>1</sup>  
 optie 02: uitbouw keuken/woonkamer 240cm<sup>1</sup>


**achtergevel**  
 1 : 100

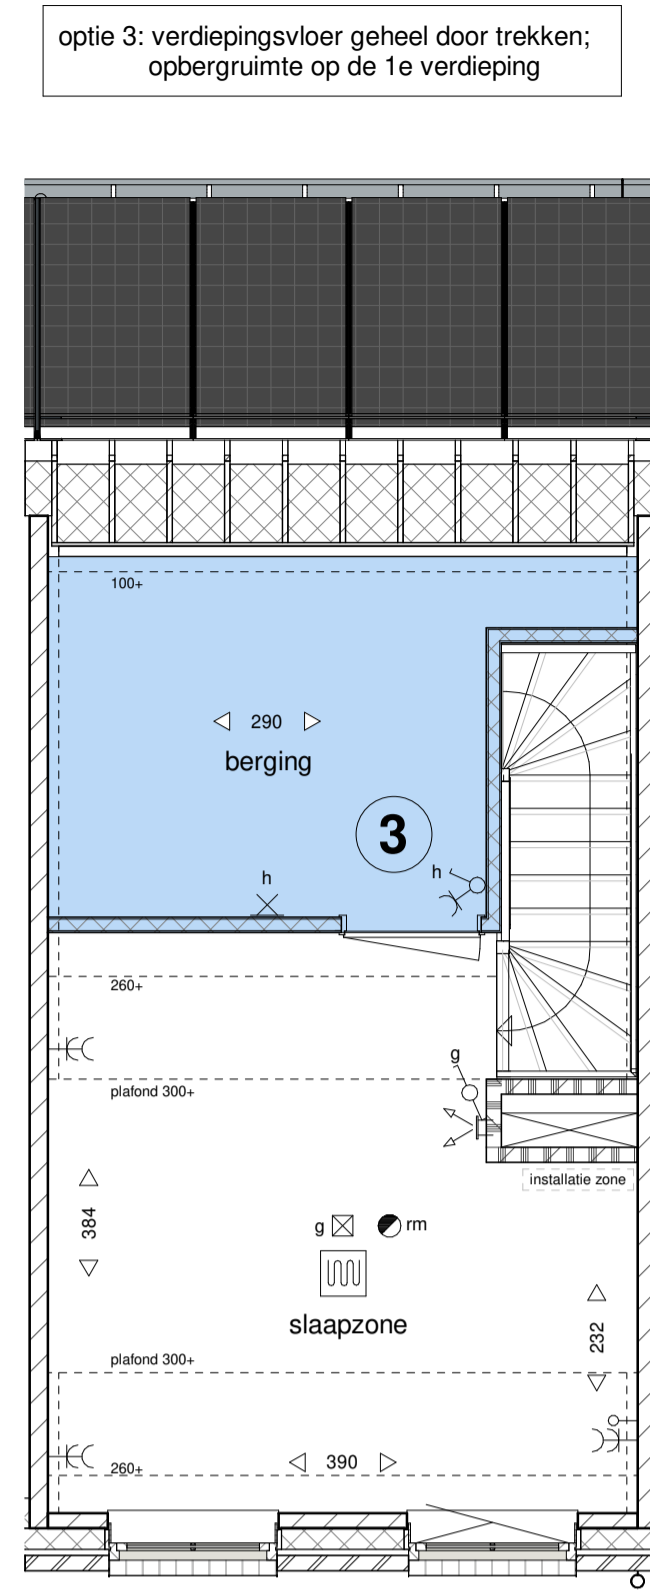


**eerste verdieping**  
 1 : 50

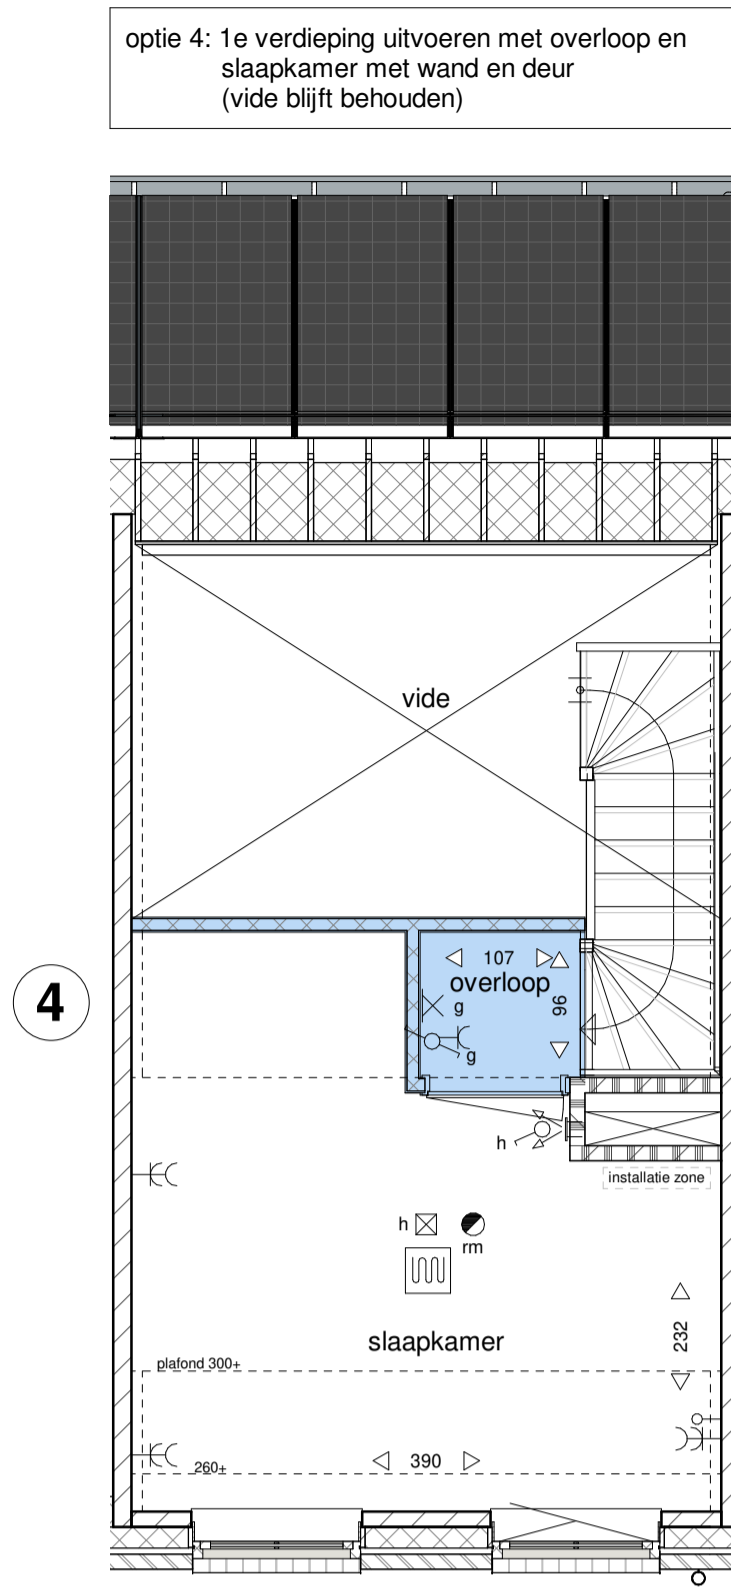


**eerste verdieping**  
 1 : 50

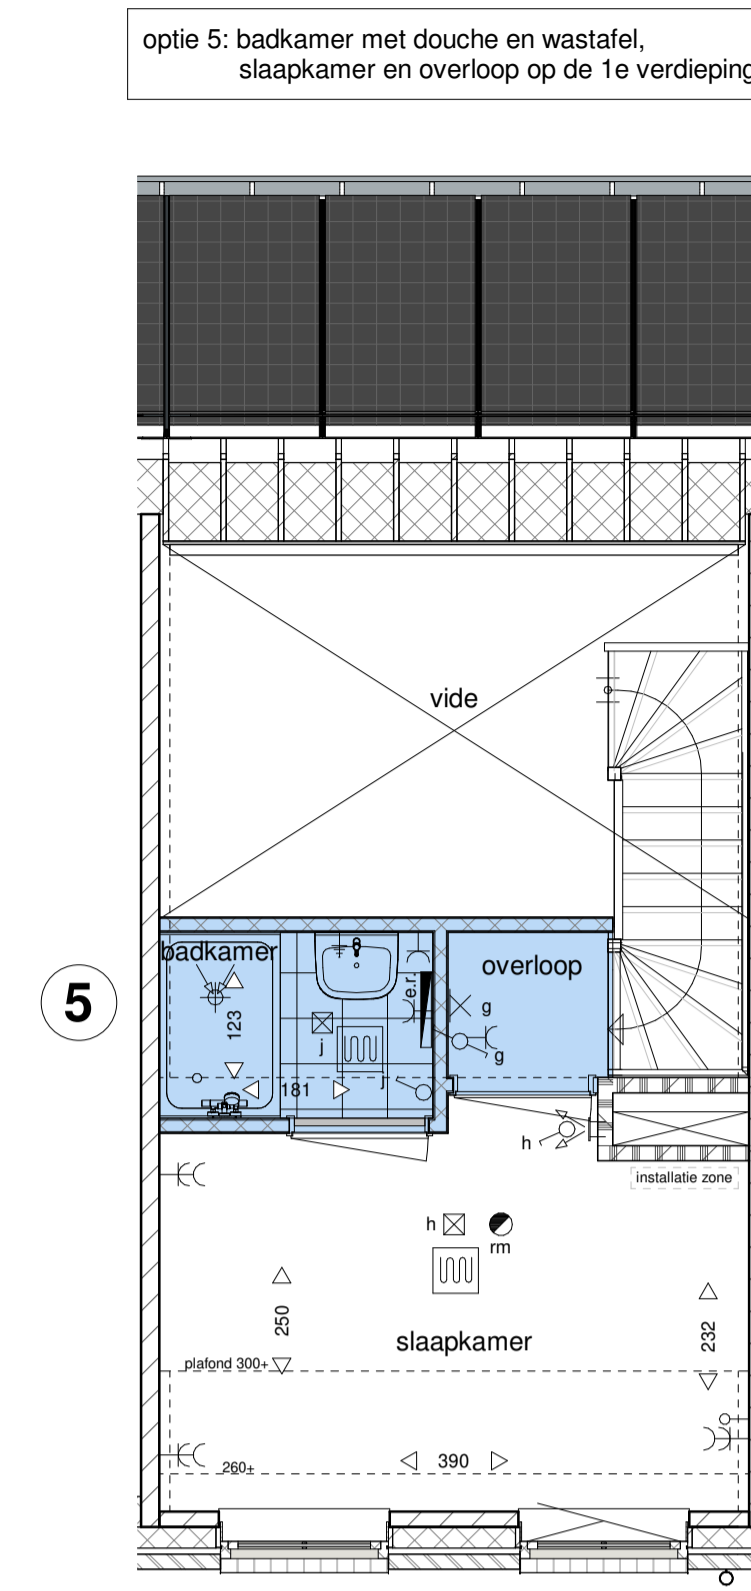


**eerste verdieping**  
 1 : 50

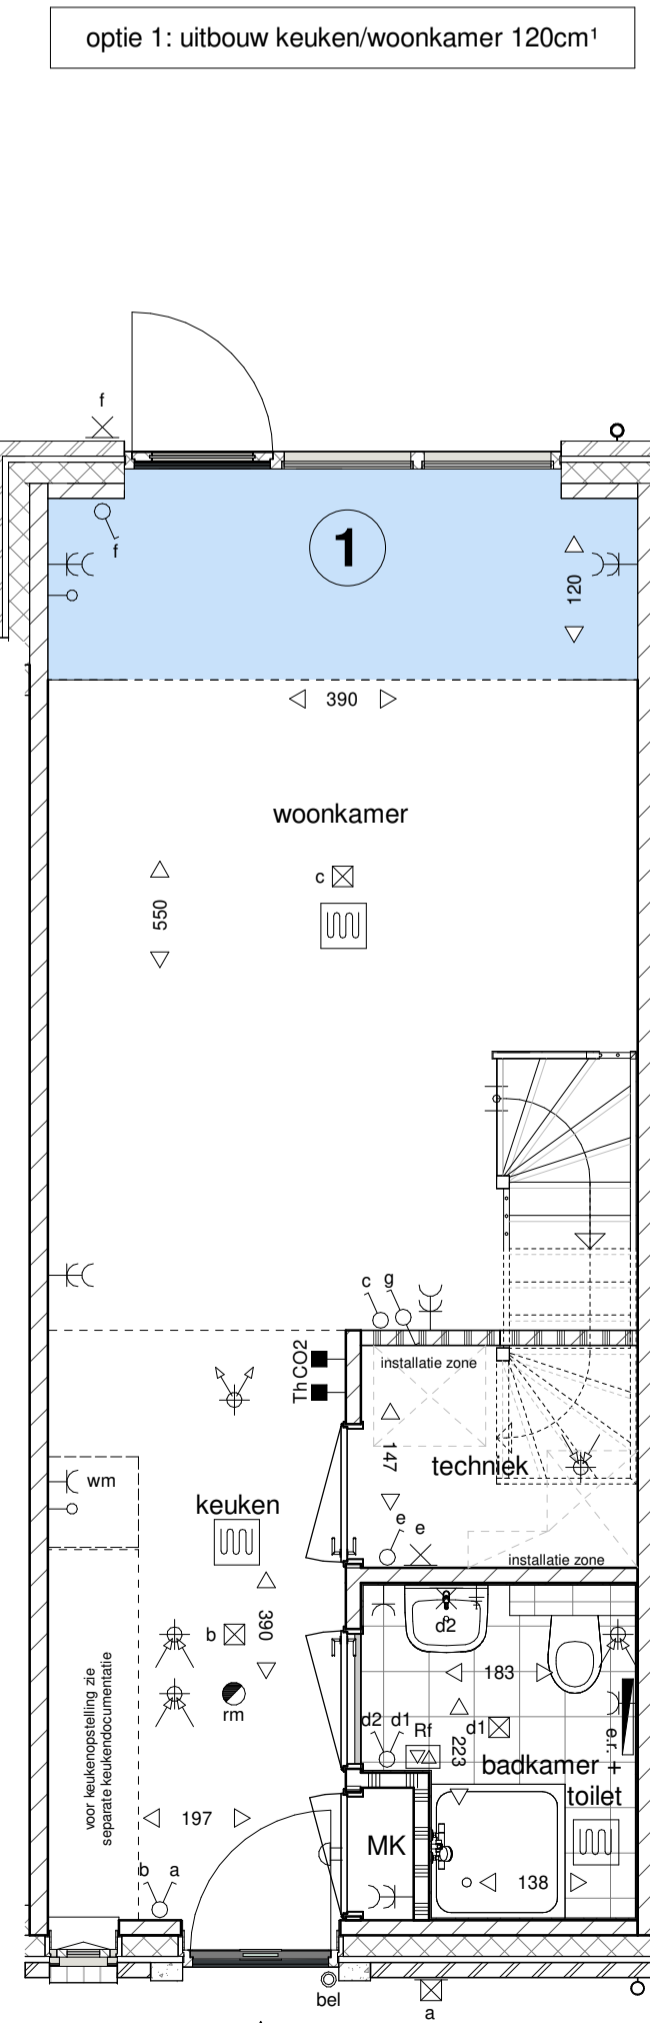

**begane grond**  
 1 : 50

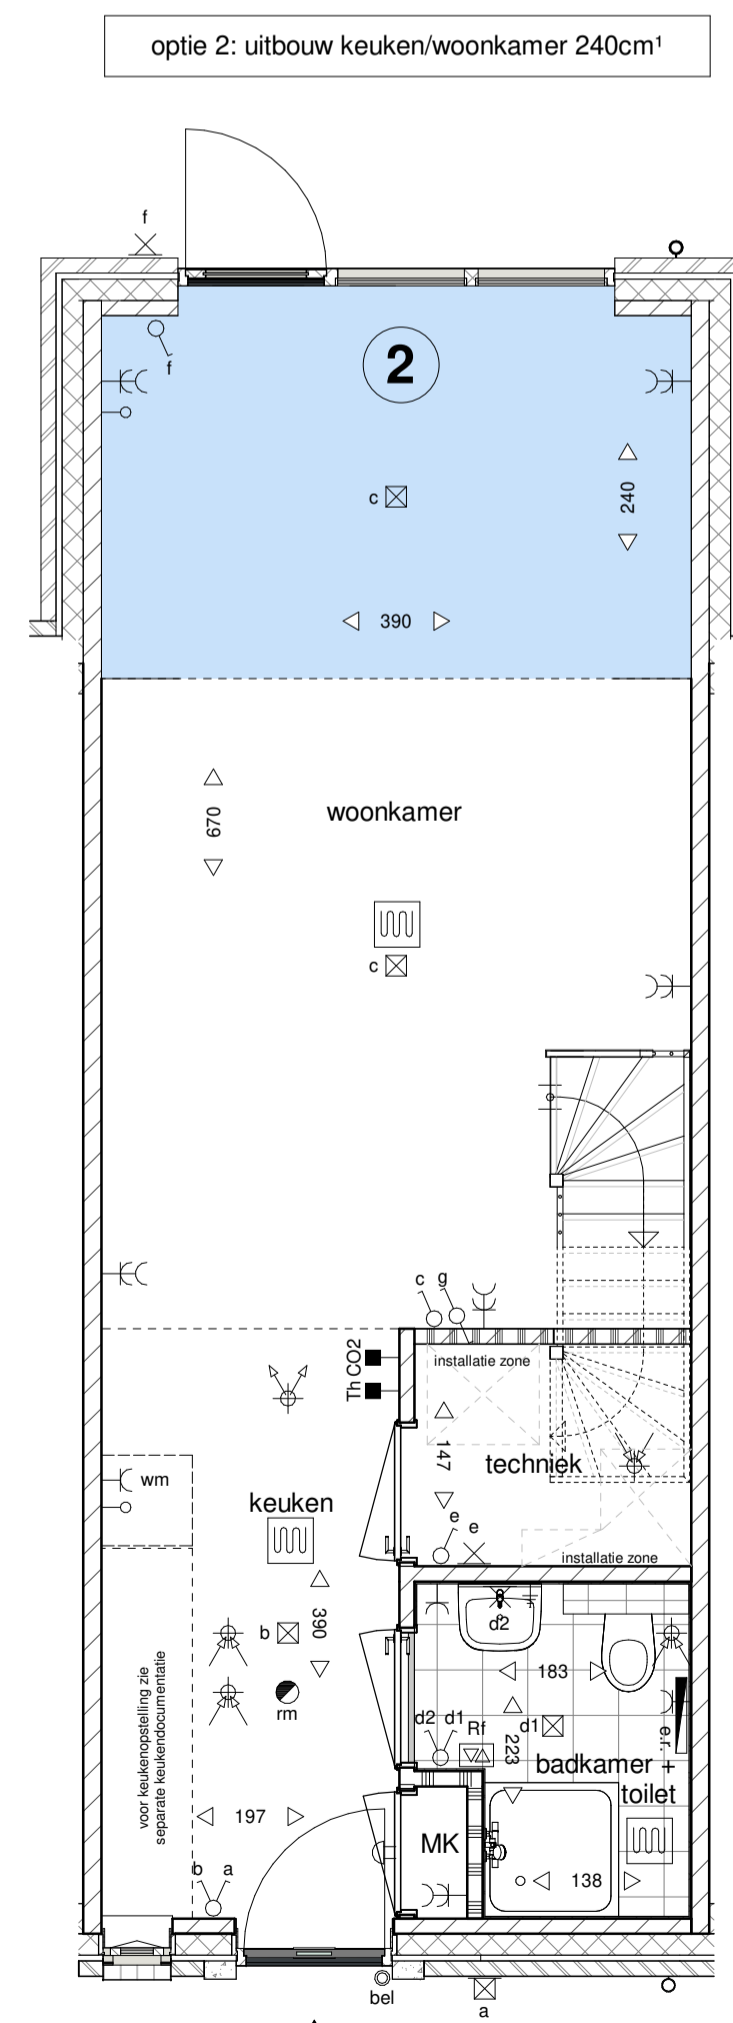

**begane grond**  
 1 : 50

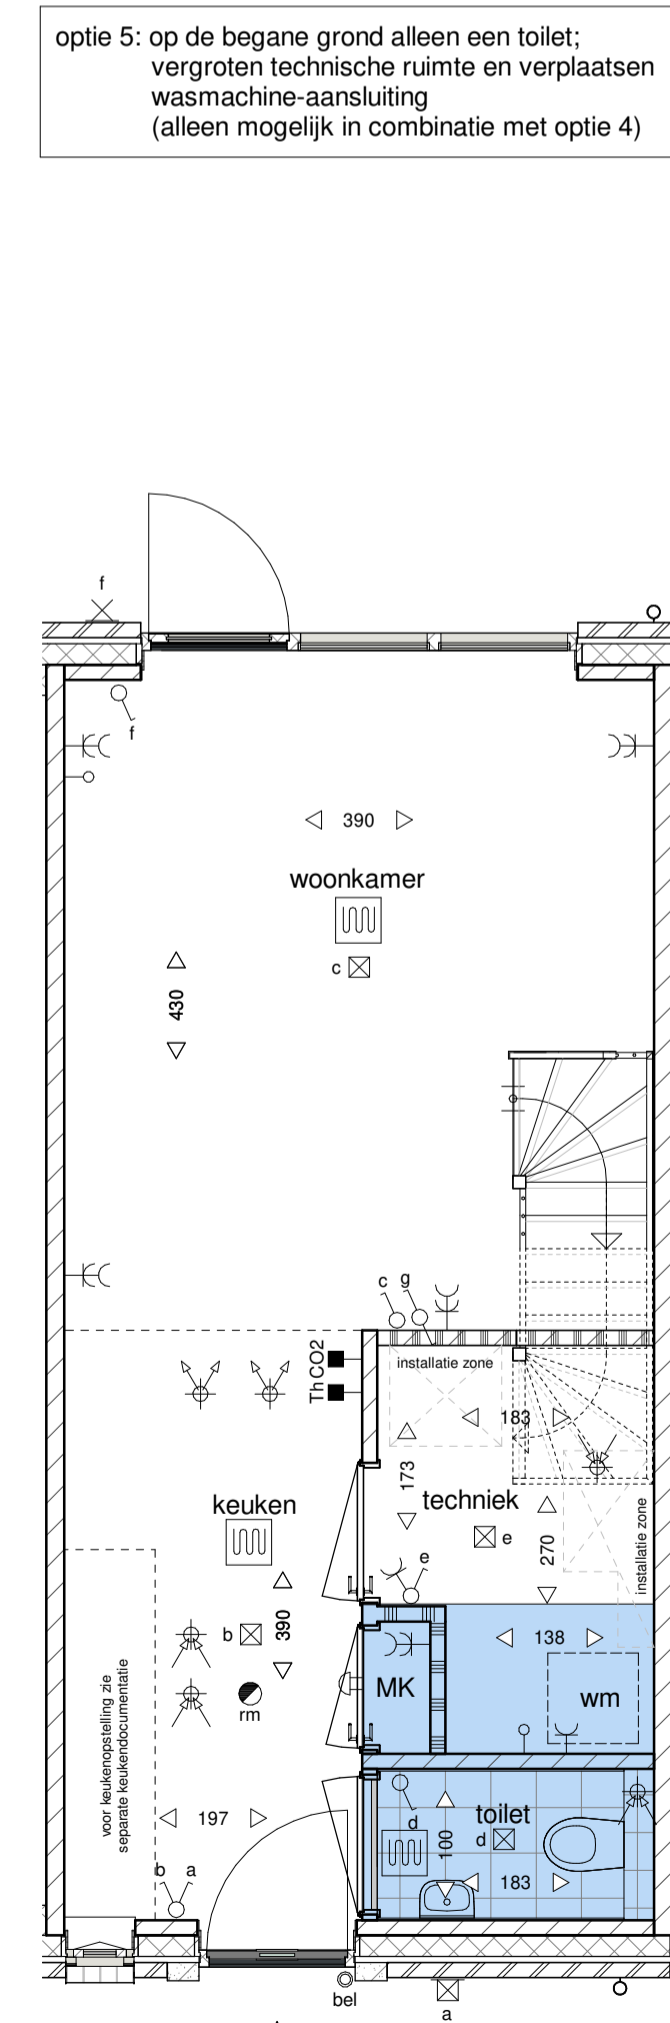

**begane grond**  
 1 : 50

**Optie-overzicht, (woningtype R):**

- 1 uitbouw 120 cm achterzijde woning met plat dak.
- 2 uitbouw 240 cm achterzijde woning met plat dak.
- 3 1e verdiepingvloer geheel doortrekken; opbergruimte op 1e verdieping
- 4 1e verdieping uitvoeren met overloop en slaapkamer met wand en deur (vide blijft behouden)
- 5 op de begane grond alleen een toilet; vergroten technische ruimte en verplaatsen wasmachine-aansluiting (alleen mogelijk in combinatie met optie 4)



Werknummer: **AVB - Vel006**  
 Project: **Woningen Huysackers te Veldhoven**  
 Opdrachtgever: **Floreffe II B.V.**  
 adres: Koninghofstraat 72  
 postcode: 5625AC  
 plaats: Eindhoven  
 telefoon: +31402358707

Tekeningnummer: **VO.RW.01**  
 Onderdeel: **kavels 307, 310, 312, 312-02, 372, 375, 377, 378-01, 378-02**

Fase: **Verkooptekeningen**  
 Status: **definitief**

Schaal: **1:100 / 1:50**  
 Opmerking:

Datum: **26-03-2021**

**Algemeen**

De posities en aantallen van de technische installaties en knieschotten zijn indicatief; nader te bepalen n.a.v. ventilatie- en capaciteitsberekening na keuze uitbreidingsmogelijkheden en indelingsvarianten.

- \* alle maten in centimeters
- \* kleine wijzigingen voorbehouden
- \* aan maatvoering kunnen geen rechten worden ontleend