



zijgevel links
1 : 100



voorgevel
1 : 100

kavel 369


kavel 368



achtergevel
1 : 100

kavel 368

kavel 369

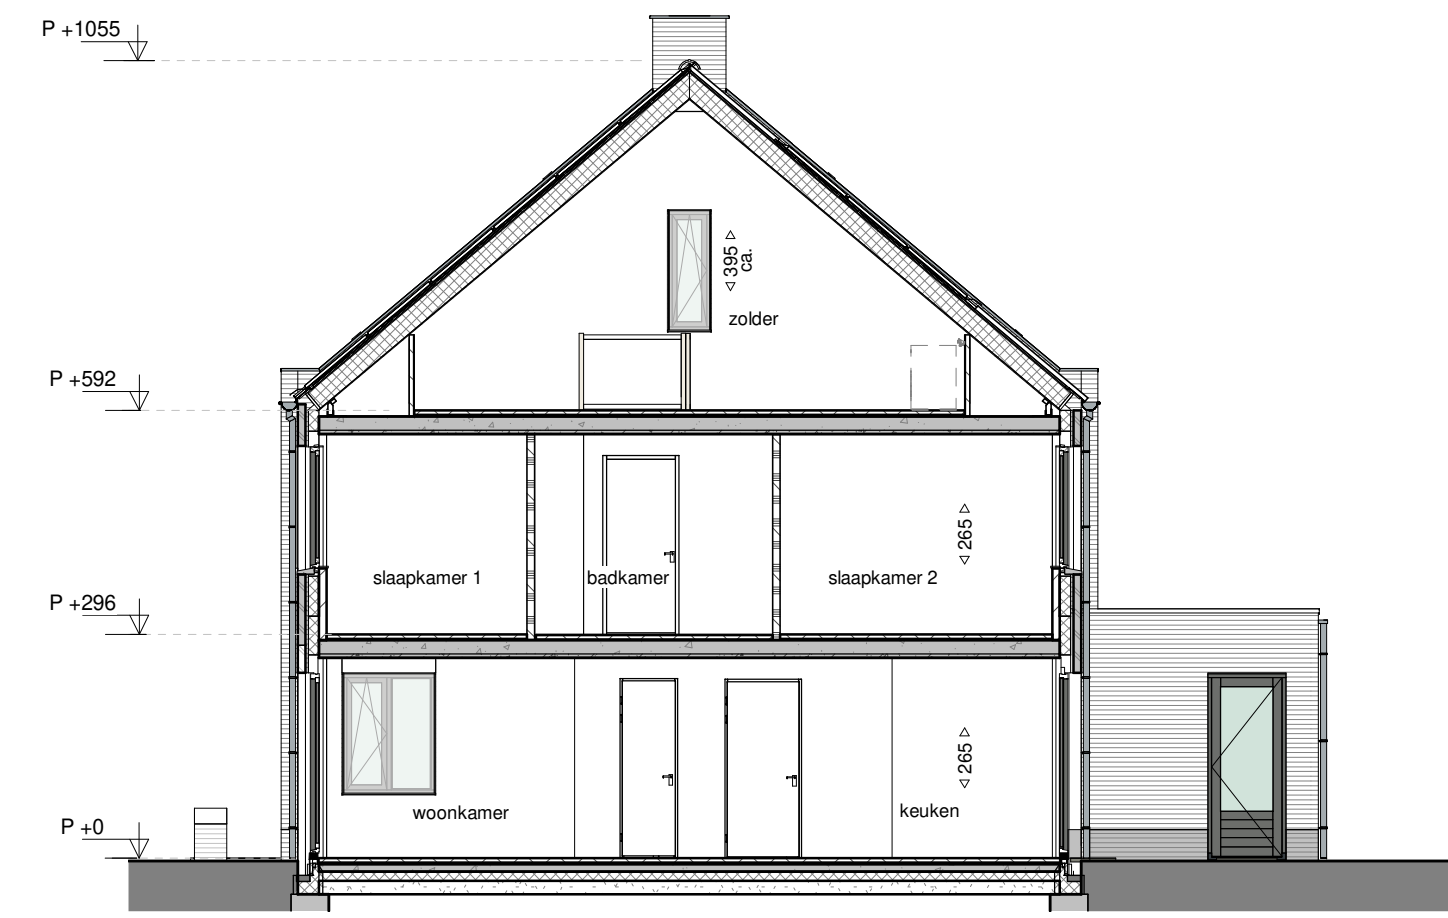


dwarsdoorsnede A-A
1 : 100



begane grond
1 : 50

kavel 369


kavel 368

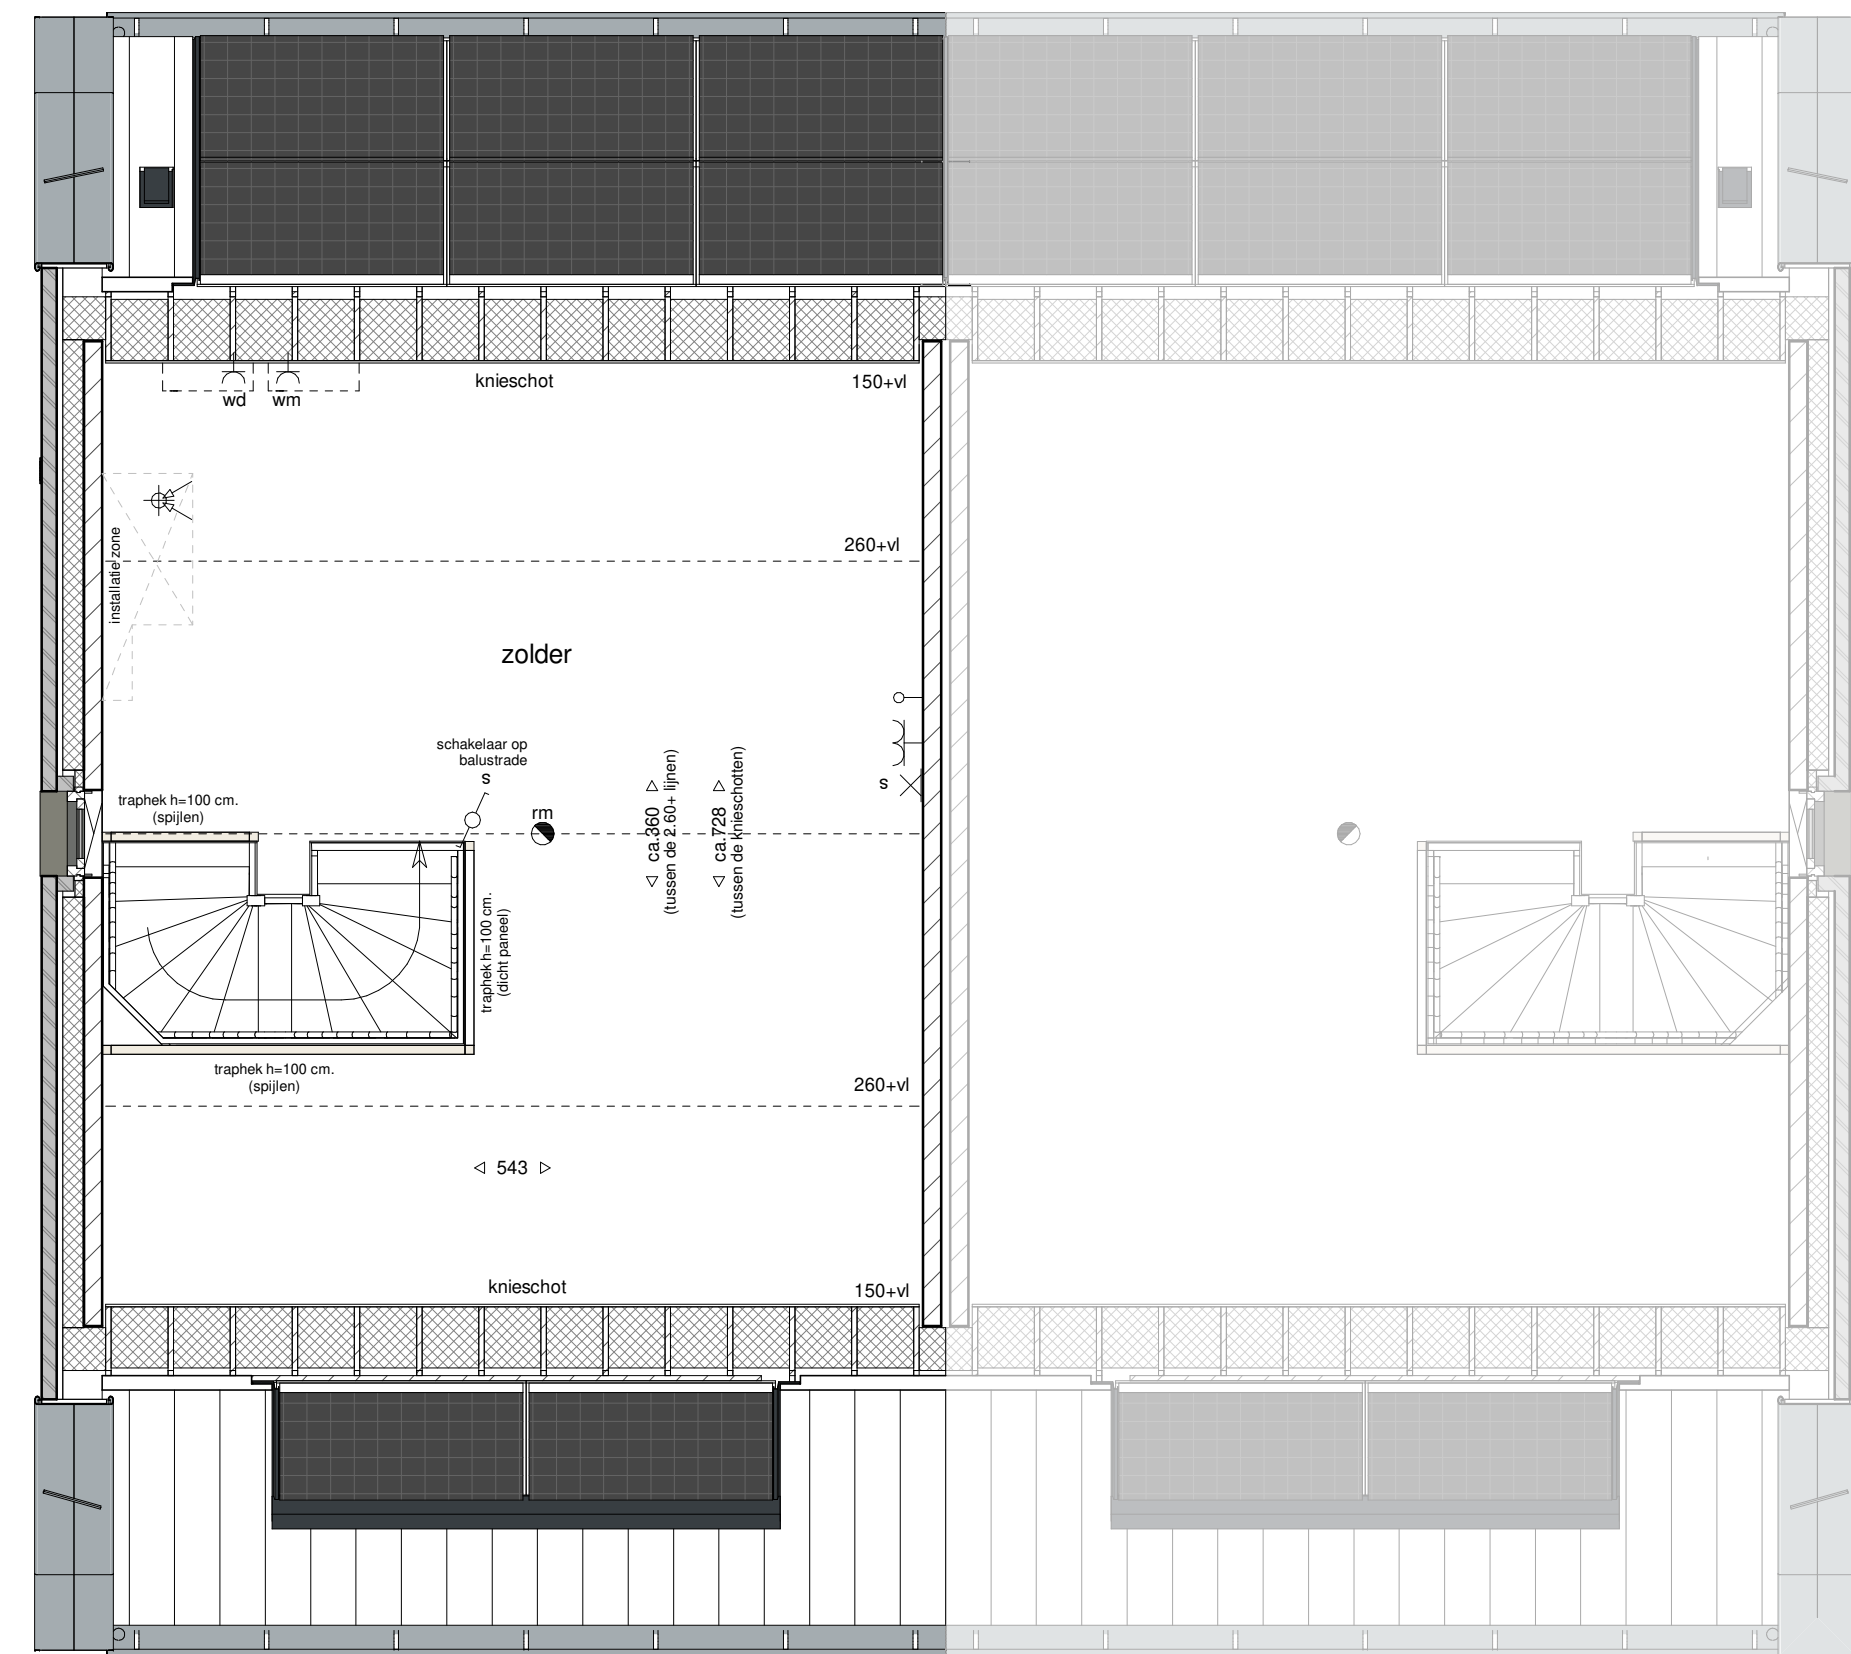

tweede verdieping
1 : 50

kavel 369

kavel 368

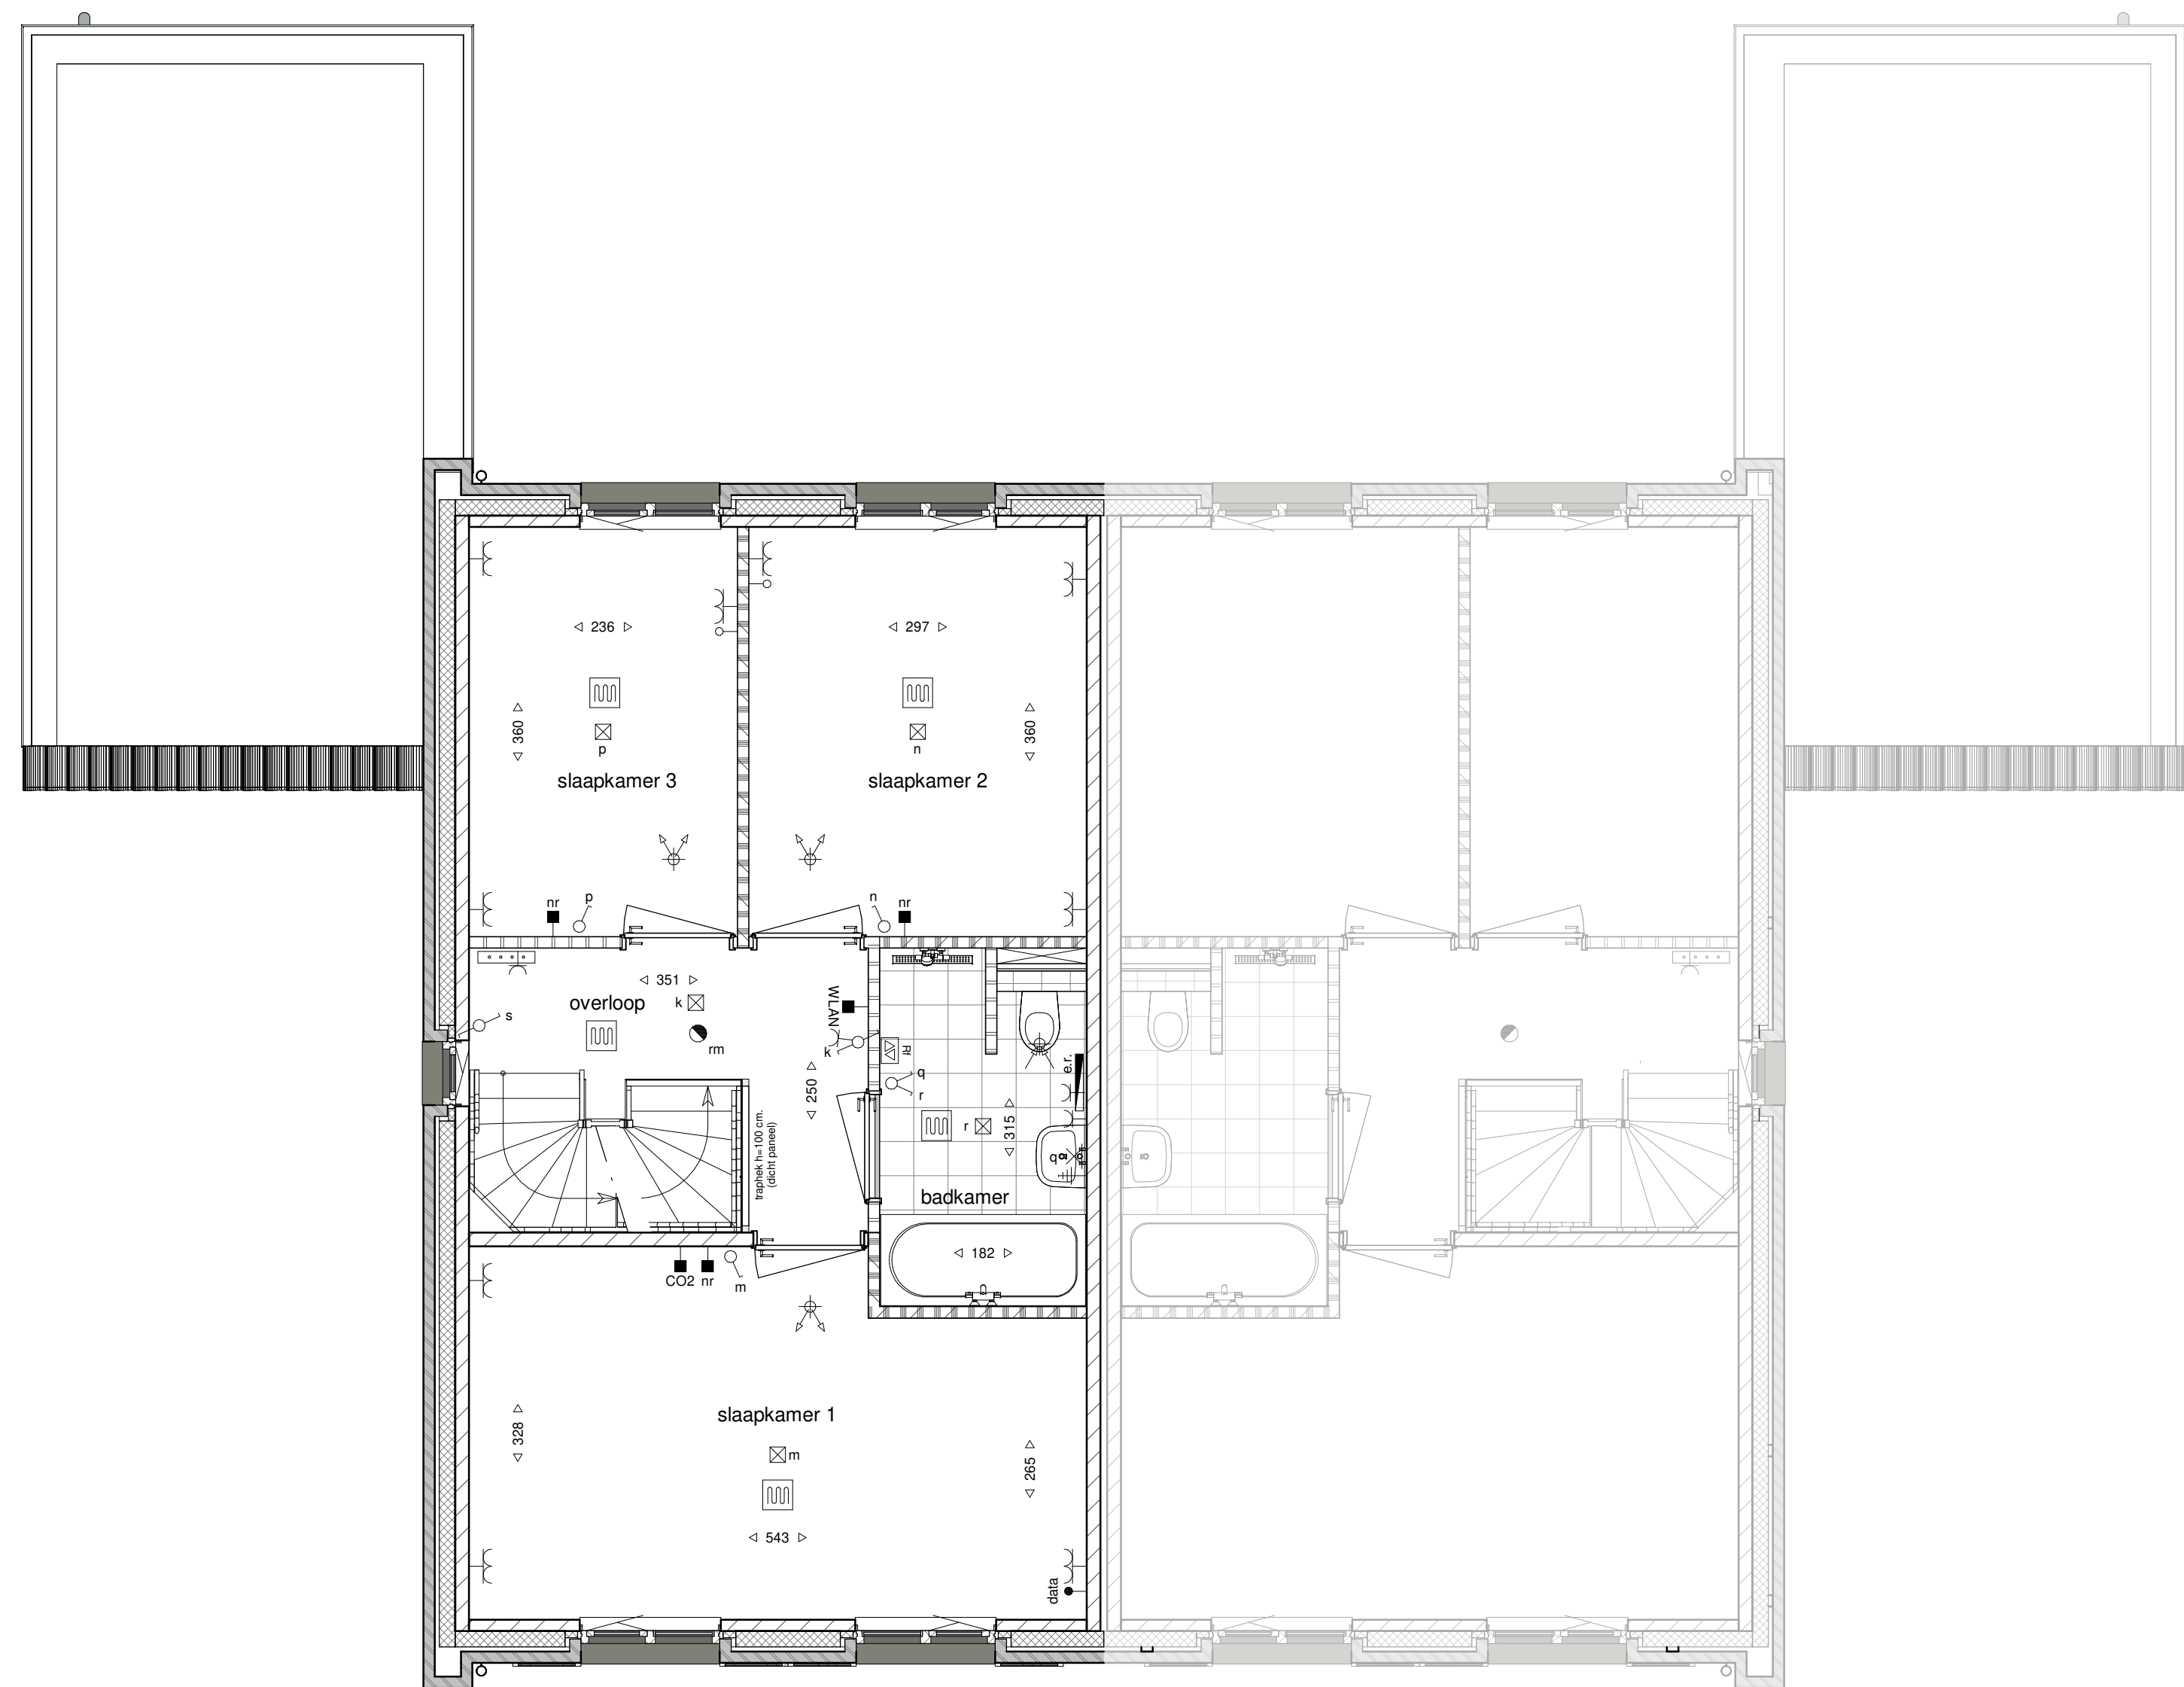

eerste verdieping
1 : 50

kavel 369

kavel 368

Elektrische Installaties		Arceringen	
	Wisselschakelaar		gewelstenen (diverse kleuren)
	Enkelpolige Schakelaar		isolatie
	Serie Schakelaar		kalkzandsteen
	Schakelaar gecombineerd met enkele wandcontactdoos		scheidingswand
	Enkele wandcontactdoos		geludwerende scheidingswand
	Dubbele wandcontactdoos verticaal		wandafwerking met tegels
	Dubbele wandcontactdoos horizontaal		tegelwerk vloer
	Enkele wandcontactdoos spatwaterdicht	Installaties	
	Thermostaat		opstelplaats wasmachine en wasdroger
	Naregeling thermostaat		elektrisch verwarmingselement
	Co2 sensor mechanische ventilatie		elektrisch verwarmingselement
	WLAN access point		verdelers cv
	Data installatie aansluiting		plafondafzuigpunt mechanische ventilatie
	Loze leiding		plafondtoevoerpunt mechanische ventilatie
	Centrale aardpunt badkamer		ruimte voorzien van vloerverwarming
	Belldrukker		
	Zoemer		
	Wand lichtpunt		
	Plafond lichtpunt		
	Rookmelder		
	Wand lichtpunt met armatuur		
	Rf afstandbediening wtv		
	Deur: actief (loopdeur)		
	Deur: passief		
	Buitenkraan		
	Schroefputje		



HUYSACKERS

Werknummer: **AVB - Vel006**

Project: **Woningen Huysackers te Veldhoven**

Opdrachtgever: **Floeffe II B.V.**

Adres: Noordvlietweg 72
Postcode: 5623AC
Plaats: Nieuw-Weerter
Telefoon: +31462555737

Tekeningnummer: **VK369**

Opdracht: **overzichtstekening kavel 369**

Fase: **Verkooptekeningen**

Status: **definitief**

Schaal: **1:100 / 1:50**

Opmerking:

Datum: **26-03-2021**

Algemeen

De posities en aantallen van de technische installaties en knieschotten zijn indicatief, nader te bepalen n.a.v. ventilatie- en capaciteitsberekening na keuze uitbreidingsmogelijkheden en indelingsvarianten.

- * alle maten in centimeters
- * kleine wijzigingen voorbehouden
- * aan maatvoering kunnen geen rechten worden ontleend