


optie 11: optie-indeling op de 2e verdieping;  
techniekrimte en 1 onbenoemde ruimte

tweede verdieping


1 : 50

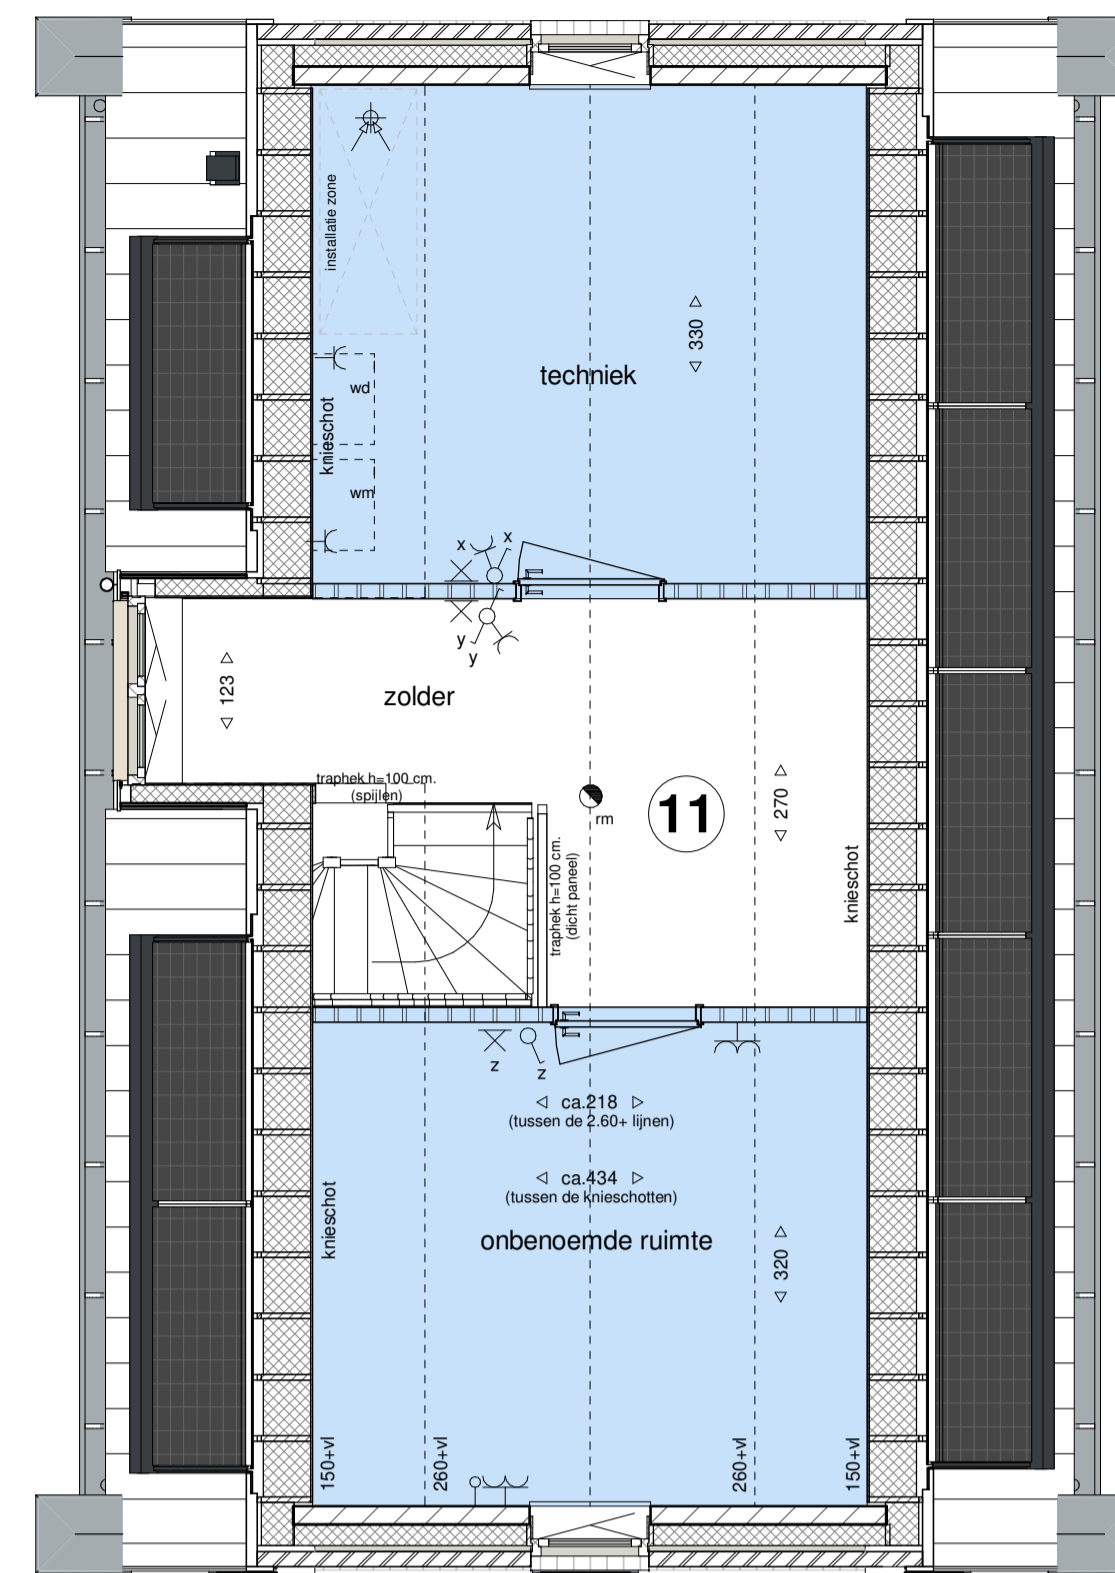

optie 11: optie-indeling op de 2e verdieping;  
techniekrimte en 1 onbenoemde ruimte

tweede verdieping

1 : 50

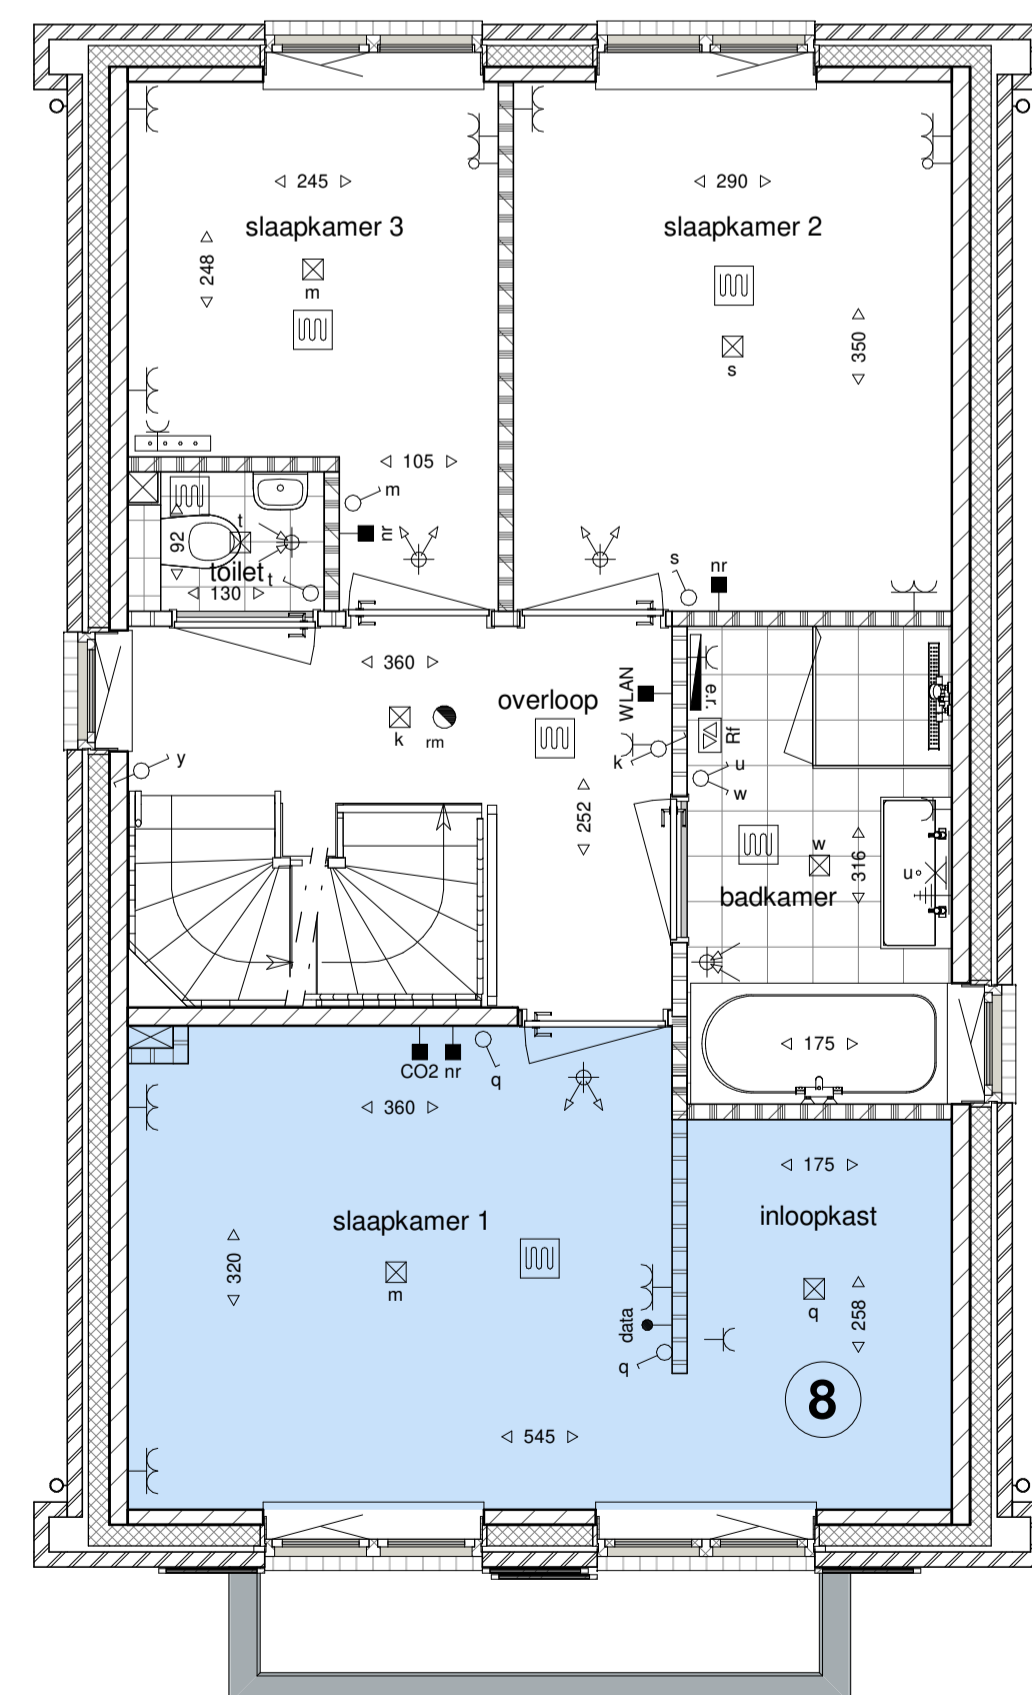

optie 8: inloopkast in slaapkamer 1  
(badkamer blijft even groot)

eerste verdieping

1 : 50

**Optie-overzicht, kavel 396 (woningtype G):**

- 8 inloopkast in slaapkamer 1 (met originele badkamer grootte)
- 10 aparte techniekrimte
- 11 optie-indeling op de 2e verdieping; techniekrimte en 1 onbenoemde ruimte



**HUYSACKERS**

Werknummer: **AVB - Vel006**  
 Project: **Woningen Huysackers te Veldhoven**  
 Opdrachtgever: **Floreffe II B.V.**  
 adres: Kroonhofstraat 72  
 postcode: 5625AC  
 plaats: Eindhoven  
 telefoon: +31402358707

Tekeningnummer: **VO396**  
 Onderdeel: **optietekening kavel 396**

Fase: **Verkooptekeningen**  
 Status: **definitief**

Schaal: **1:100 / 1:50**  
 Opmerking:

Datum: **26-03-2021**

**Algemeen**

De posities en aantallen van de technische installaties en knieschotten zijn indicatief, nader te bepalen n.a.v. ventilatie- en capaciteitsberekening na keuze uitbreidingsmogelijkheden en indelingsvarianten.

- \* alle maten in centimeters
- \* kleine wijzigingen voorbehouden
- \* aan maatvoering kunnen geen rechten worden ontleend