


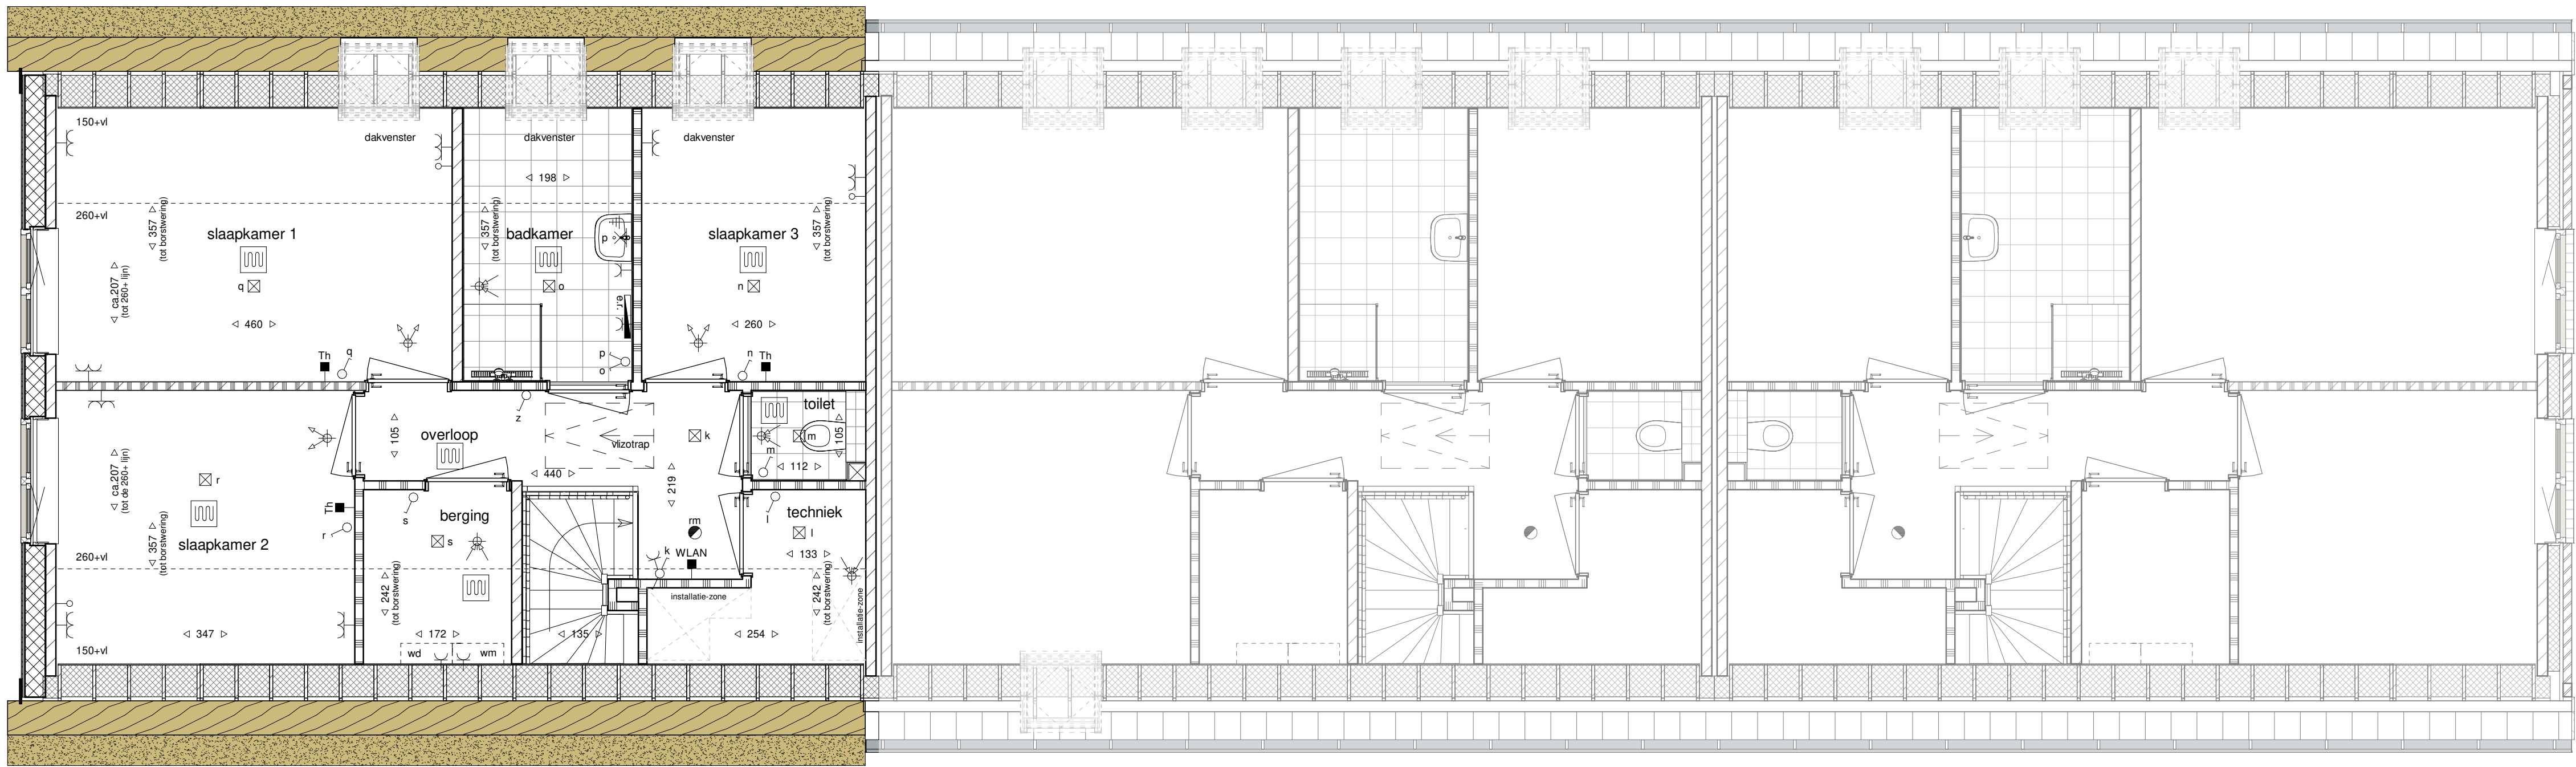


eerste verdieping
(schaal 1 : 50)

kavel 337

kavel 338

kavel 339

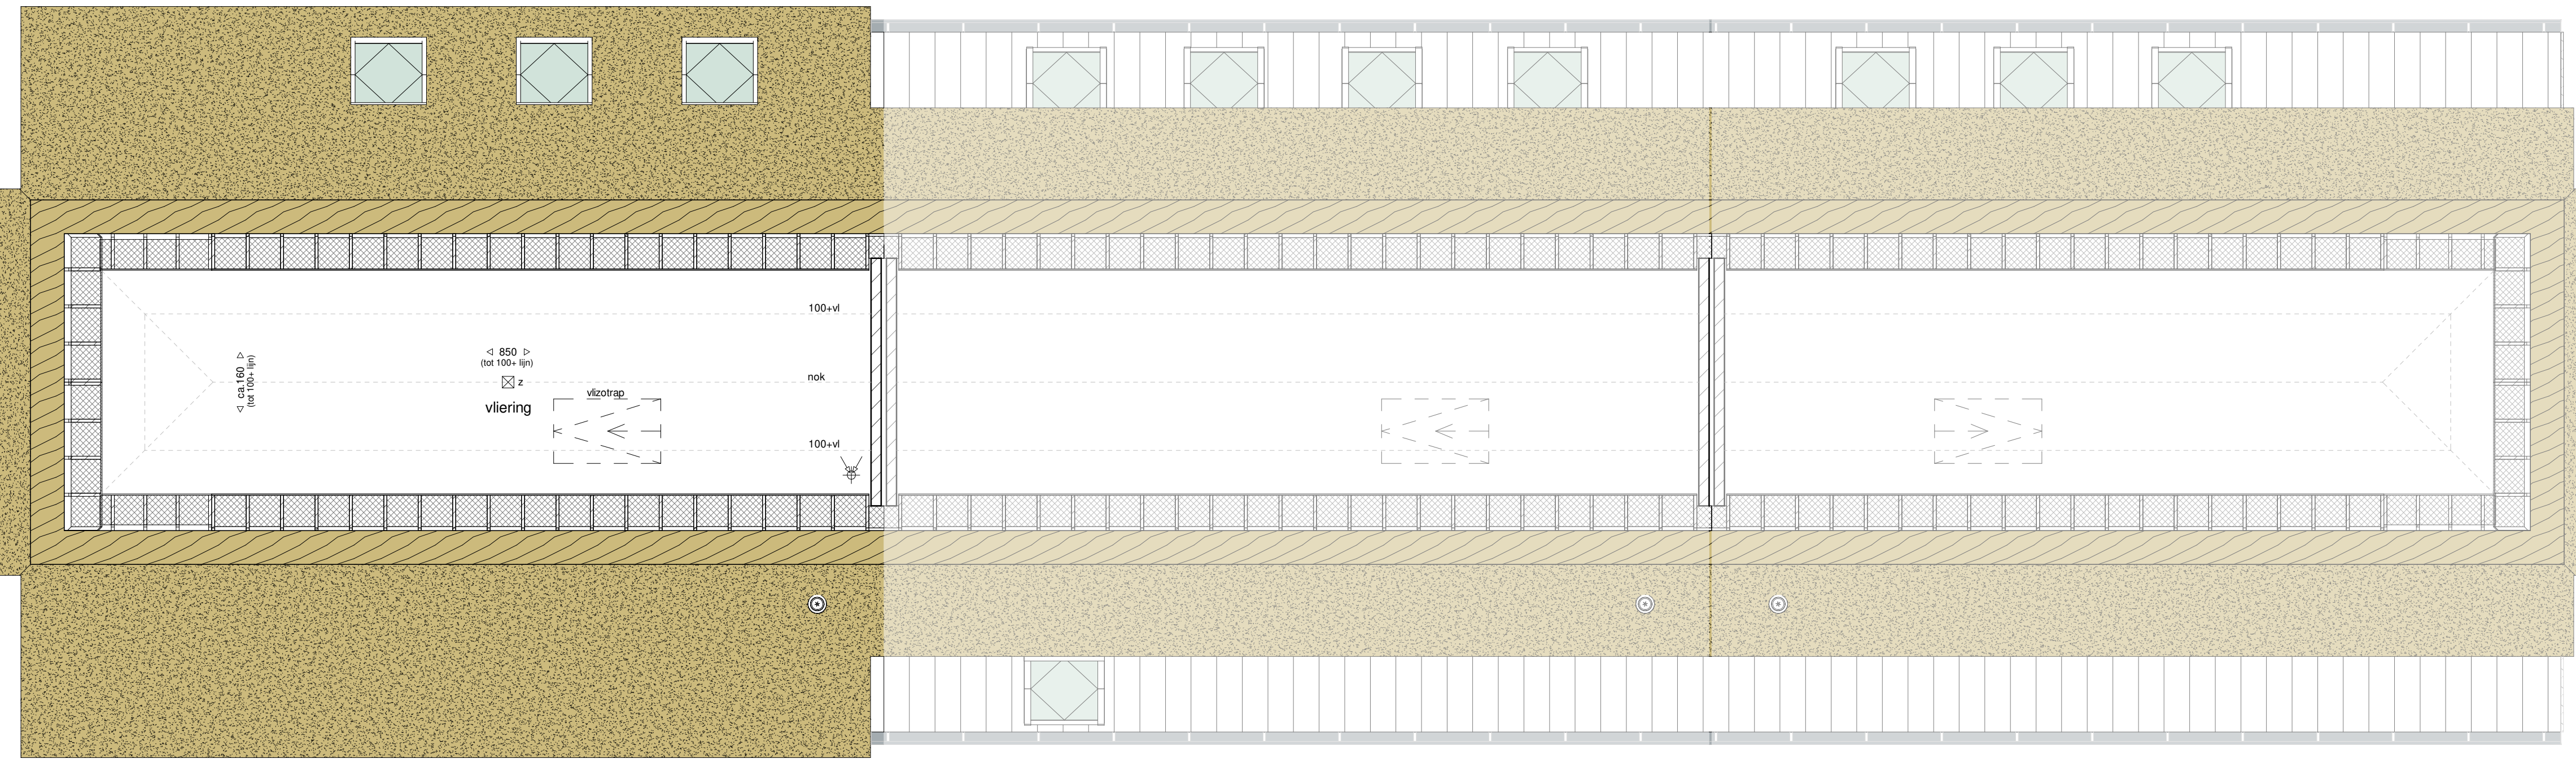


zolder
(schaal 1 : 50)

kavel 337

kavel 338

kavel 339

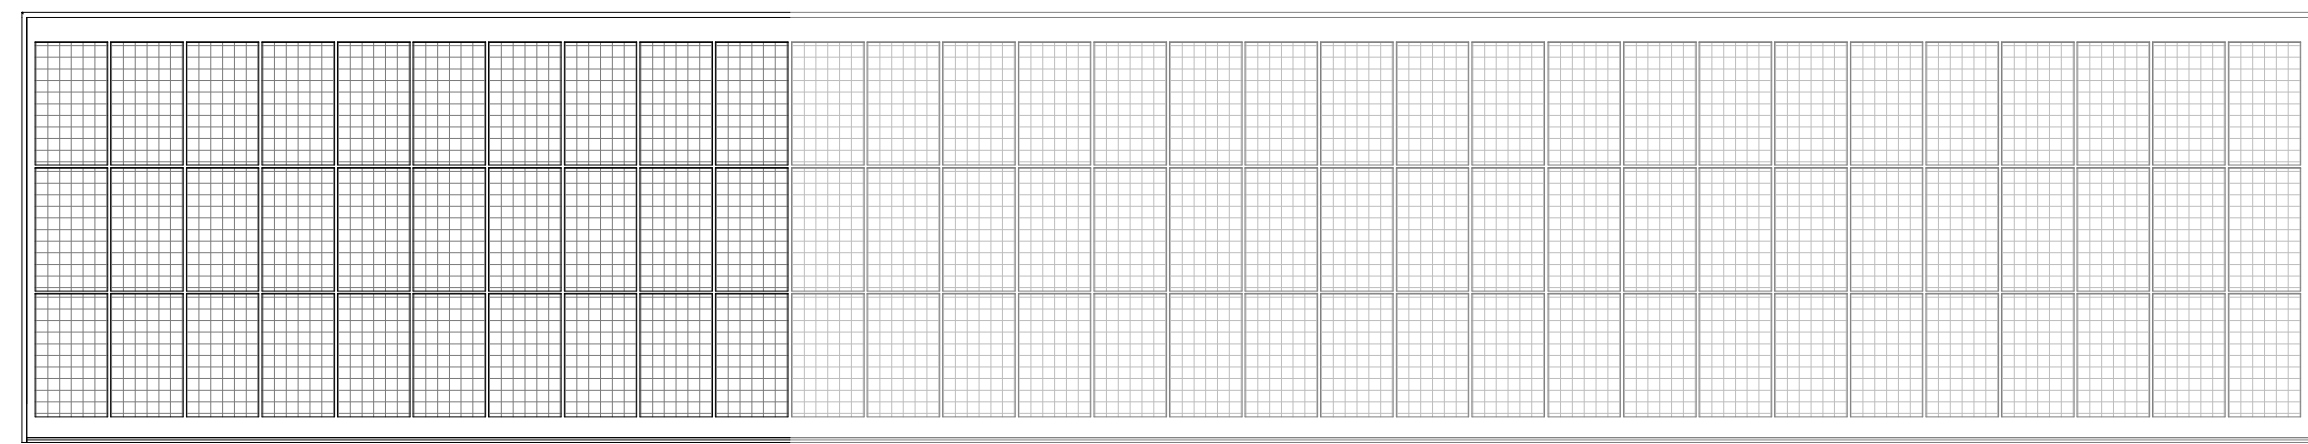

dakoverzicht overkapping
(schaal 1 : 100)

kavel 337

kavel 338

kavel 339




voorgevel
(schaal 1 : 100)

kavel 337

kavel 338

kavel 339

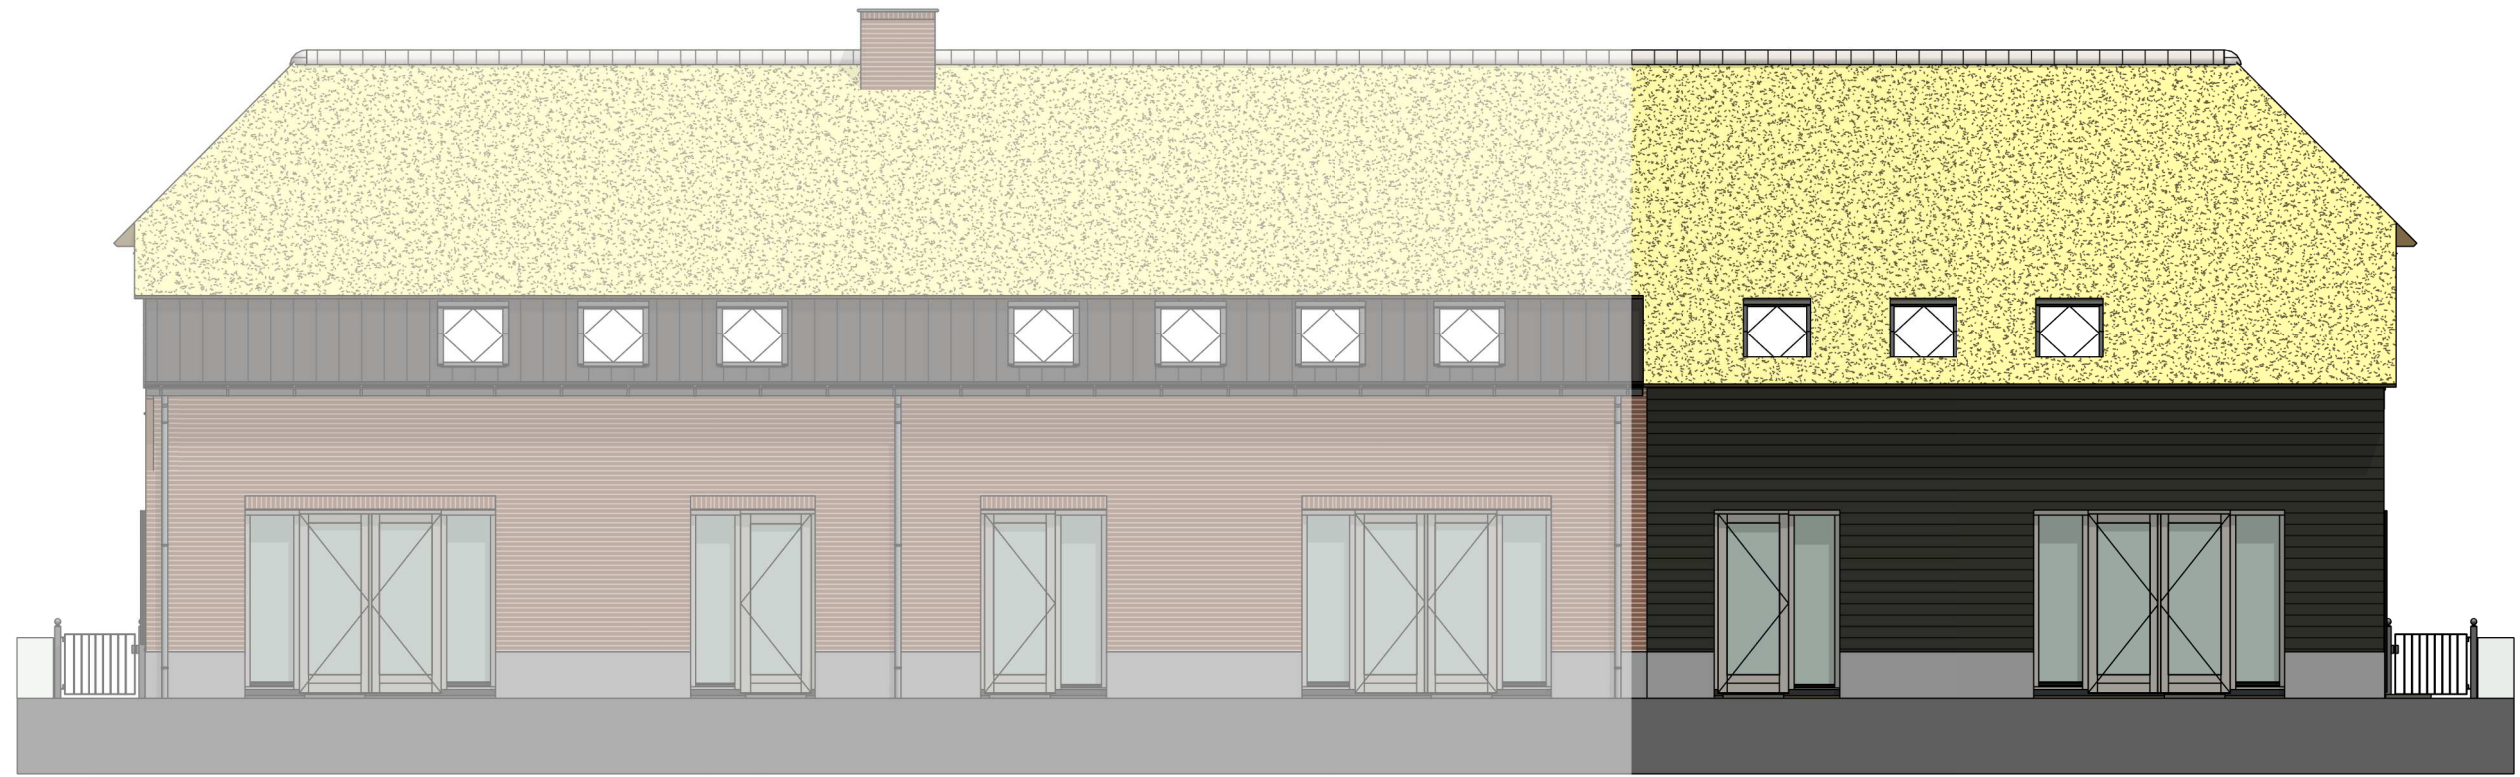

achtergevel
(schaal 1 : 100)

kavel 339

kavel 338

kavel 337




achteraanzicht
(schaal 1 : 100)

kavel 339


kavel 338

kavel 337

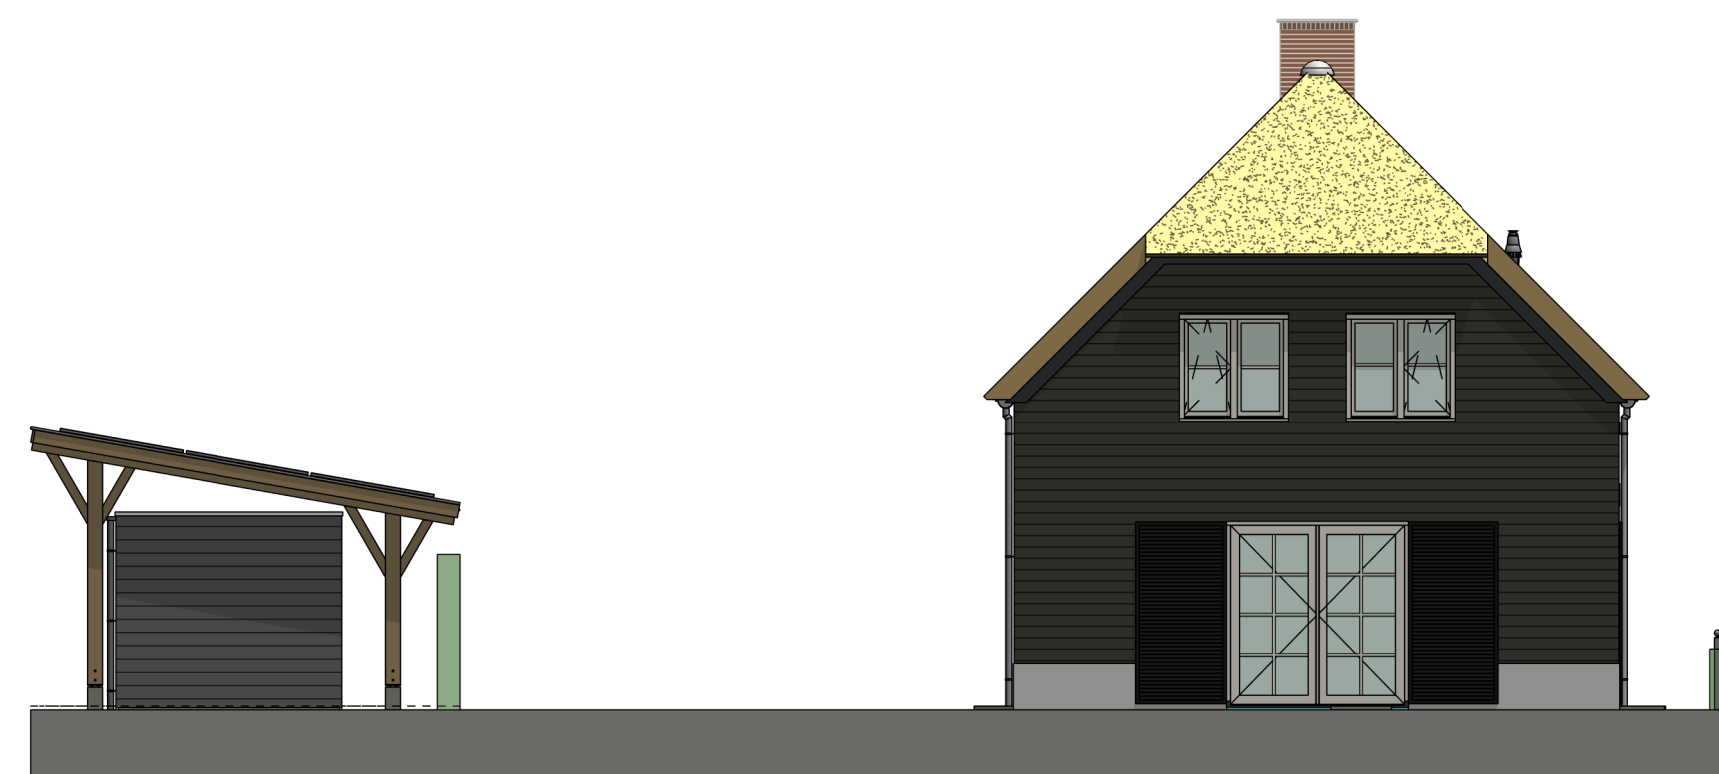

linkergevel
(schaal 1 : 100)

kavel 337

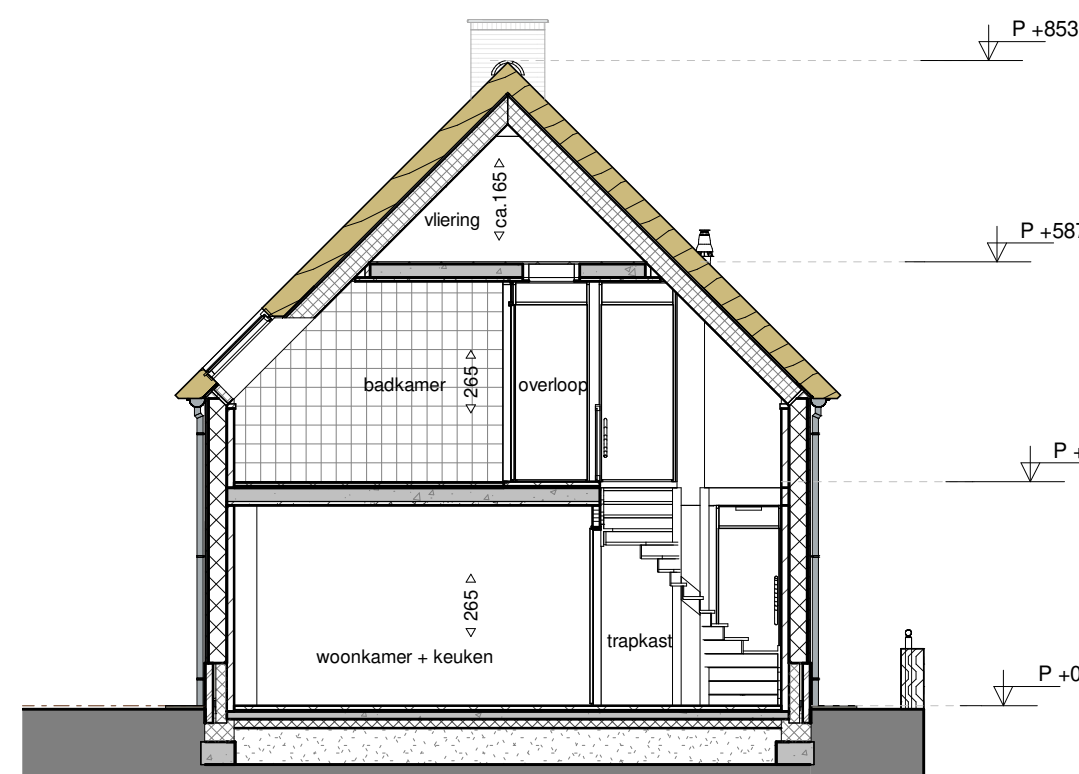

dwarsdoorsnede
(schaal 1 : 100)

Elektrische Installaties		Arceringen	
	Wisselschakelaar		gevelstenen (diverse kleuren)
	Enkelpolige Schakelaar		isolatie
	Serie Schakelaar		kalkzandsteen
	Enkele wandcontactdoos		schiedingswand
	Dubbele wandcontactdoos verticaal		geluidwerende scheidingwand
	Dubbele wandcontactdoos horizontaal		wandafwerking met tegels
	Schakelaar gecombineerd met enkele wandcontactdoos		tegelwerk vloer
	Thermostaat	Installaties	
	CO2 sensor mechanische ventilatie		opstelplaats wasmachine en wasdroger
	WLAN access point		elektrisch verwarmingselement
	Cei-installatie aansluiting		verdeler cv
	Loze leiding		plafondstruikpunt mechanische ventilatie
	Centrale aardpunt badkamer		plafondtoevoerpunt mechanische ventilatie
	Bedrukker		ruimte voorzien van vloerverwarming
	Zoemer		
	Wand lichtpunt		
	Plafond lichtpunt		
	Rookmelder		
	Wand lichtpunt voorzien van armatuur		

	Deur: actief (loopdeur)
	Deur: Passief
	Buterkraan



HUYSACKERS

Werknummer:
Project:
Opdrachtgever:

AVB - Vel006
Woningen Huysackers te Veldhoven
Fioreffe II B.V.

Tekeningnummer:
Overzicht:

VK337
overzichtstekening kavel 337

Fase:
Schaal:
Opmerking:

Verkooptekeningen
definitief
1:100 / 1:50

Datum:

26-03-2021

Algemeen
De posities en aantallen van de technische installaties en leidingen zijn indicatief, nader te bepalen n.a.v. ventilatie- en capaciteitsberekening na keuze uitbreidingsmogelijkheden en indelingsvarianten.
* alle maten in centimeters
* kleine wijzigingen voorbehouden
* aan maatvoering kunnen geen rechten worden ontleend