


voorgevel
1 : 100

bnr. 344




achtergevel
1 : 100


bnr. 344

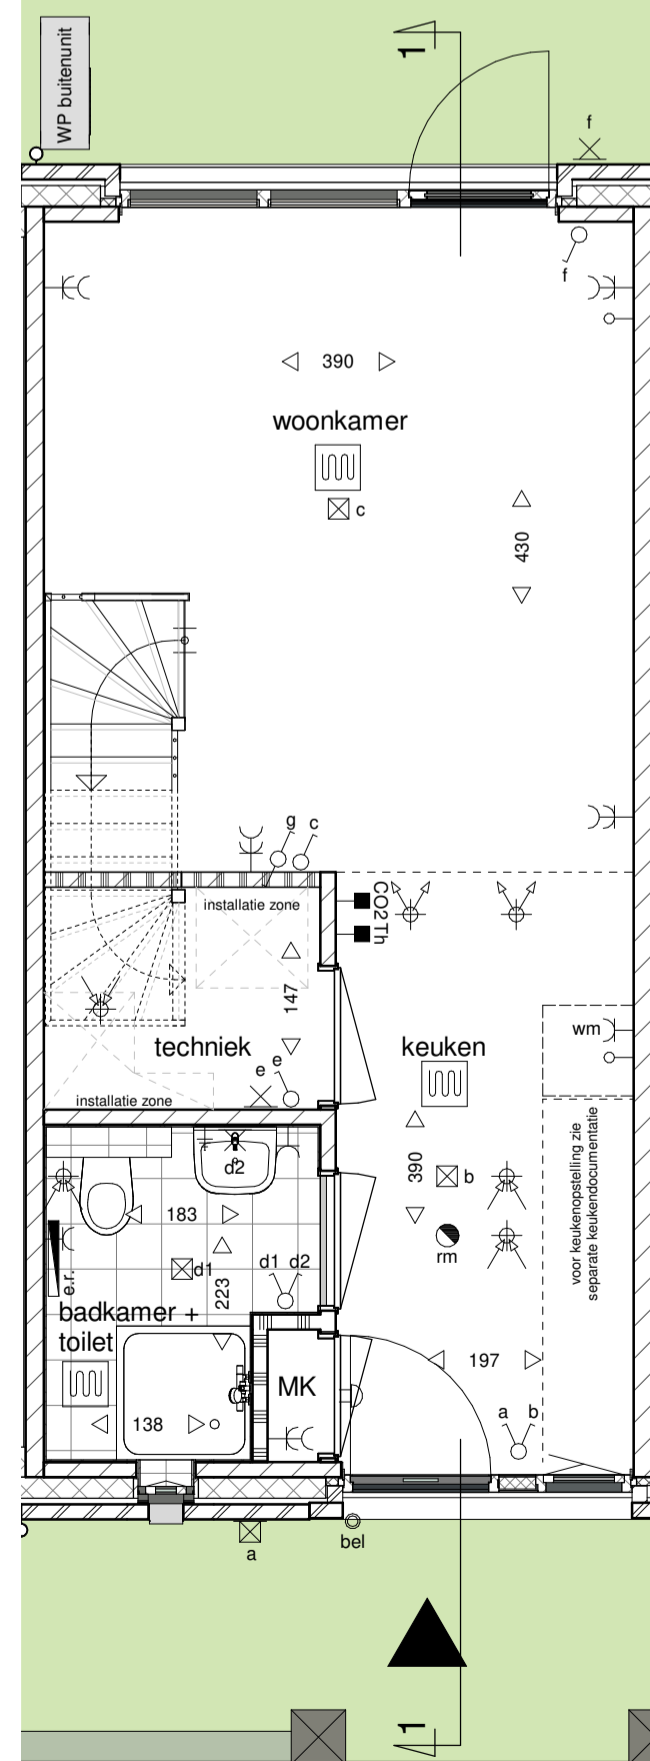

begane grond
1 : 50
bnr.344

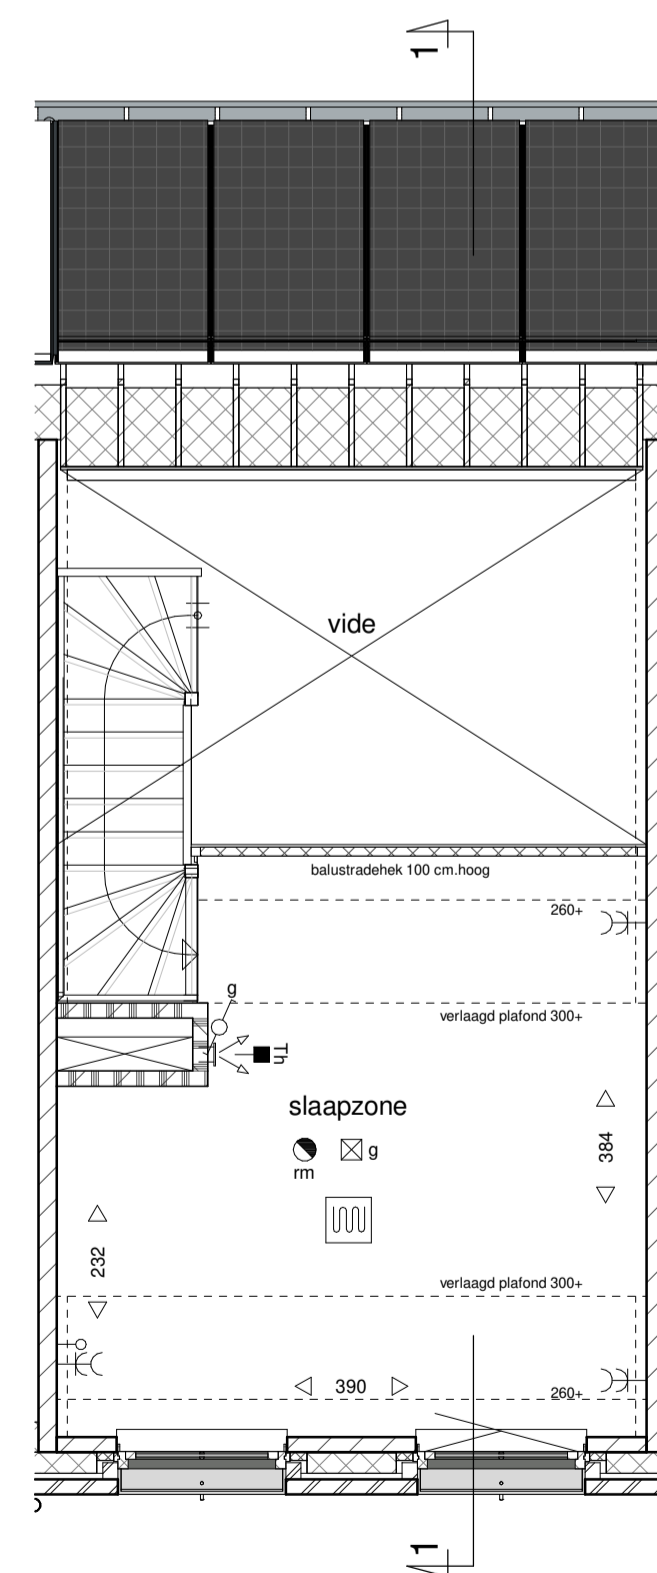

eerste verdieping
1 : 50
bnr.344

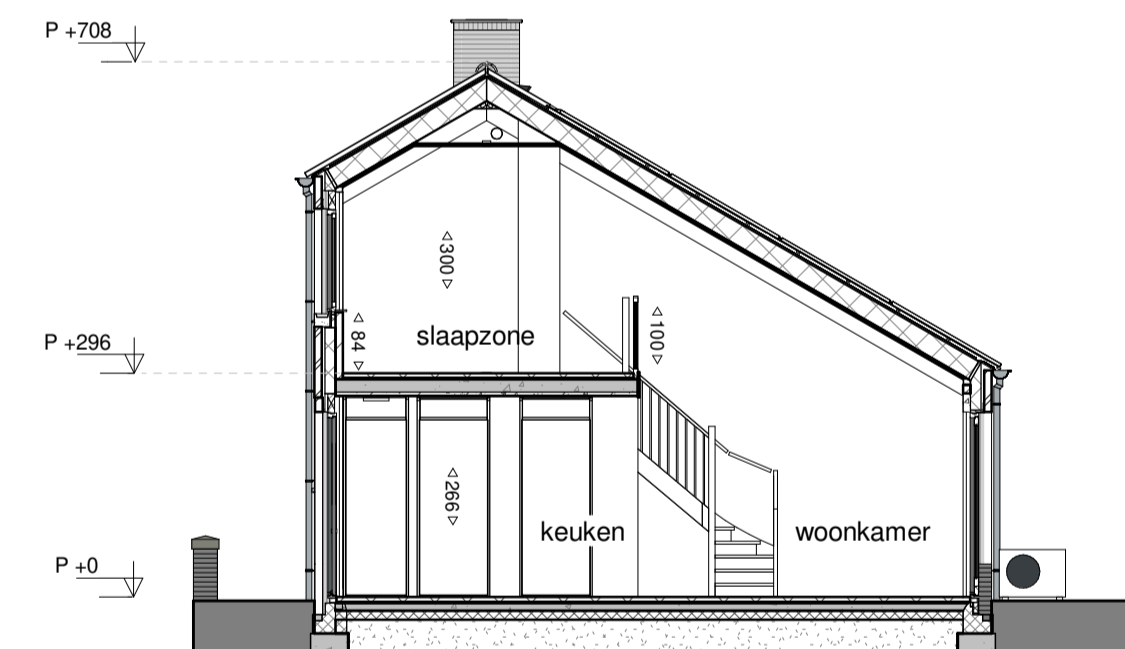

doorsnede 1-1
1 : 100

Elektrische Installaties

- Wisselschakelaar
- Enkelpolige Schakelaar
- Serie Schakelaar
- Enkele wandcontactdoos
- Schakelaag gecombineerd met een enkele wandcontactdoos
- Dubbele wandcontactdoos verticaal
- Thermostaat
- Co2 sensor mechnisch ventilatie
- Loze leiding
- Centraal aardpunt
- Beldrukker
- Zoemer
- Wand lichtpunt
- Plafond lichtpunt
- Rookmelder
- Wand lichtpunt met armatuur

Arceringen

- gevelstenen (diverse kleuren)
- isolatie
- kalkzandsteen
- scheidingswand
- geluidwerende scheidingswand
- wandafwerking met tegels
- tegelwerk vloer

Installaties

- wp buitenunit wampomp buitenunit
- wm opstelplaats wasmachine
- elektrisch verwarmingselement
- plafondafzuigpunt mechanische ventilatie
- plafondtoevoerpunt mechanische ventilatie
- wandtoevoerpunt mechanische ventilatie
- ruimte voorzien van vloerverwarming



Situatie

HUYSACKERS

Werknummer: **AVB - Vel006**
 Project: **Woningen Huysackers te Veldhoven**
 Opdrachtgever: **Floreffe II B.V.**
 adres: Kroonhefstraat 72
 postcode: 5625AC
 plaats: Eindhoven
 telefoon: +31402358707

Tekeningnummer: **VK344**
 Onderdeel: **Overzichtstekening kavel 344**

Fase: **Verkooptekeningen**
 Status: **definitief**

Schaal: **1:100 / 1:50**
 Opmerking:

Datum: **26-03-2021**

Algemeen

De posities en aantallen van de technische installaties en knieschotten zijn indicatief; nader te bepalen n.a.v. ventilatie- en capaciteitsberekening na keuze uitbreidingsmogelijkheden en indelingsvarianten.

- * alle maten in centimeters
- * kleine wijzigingen voorbehouden
- * aan maatvoering kunnen geen rechten worden ontleend