



optie 2: bergruimte achter de slaapkamer

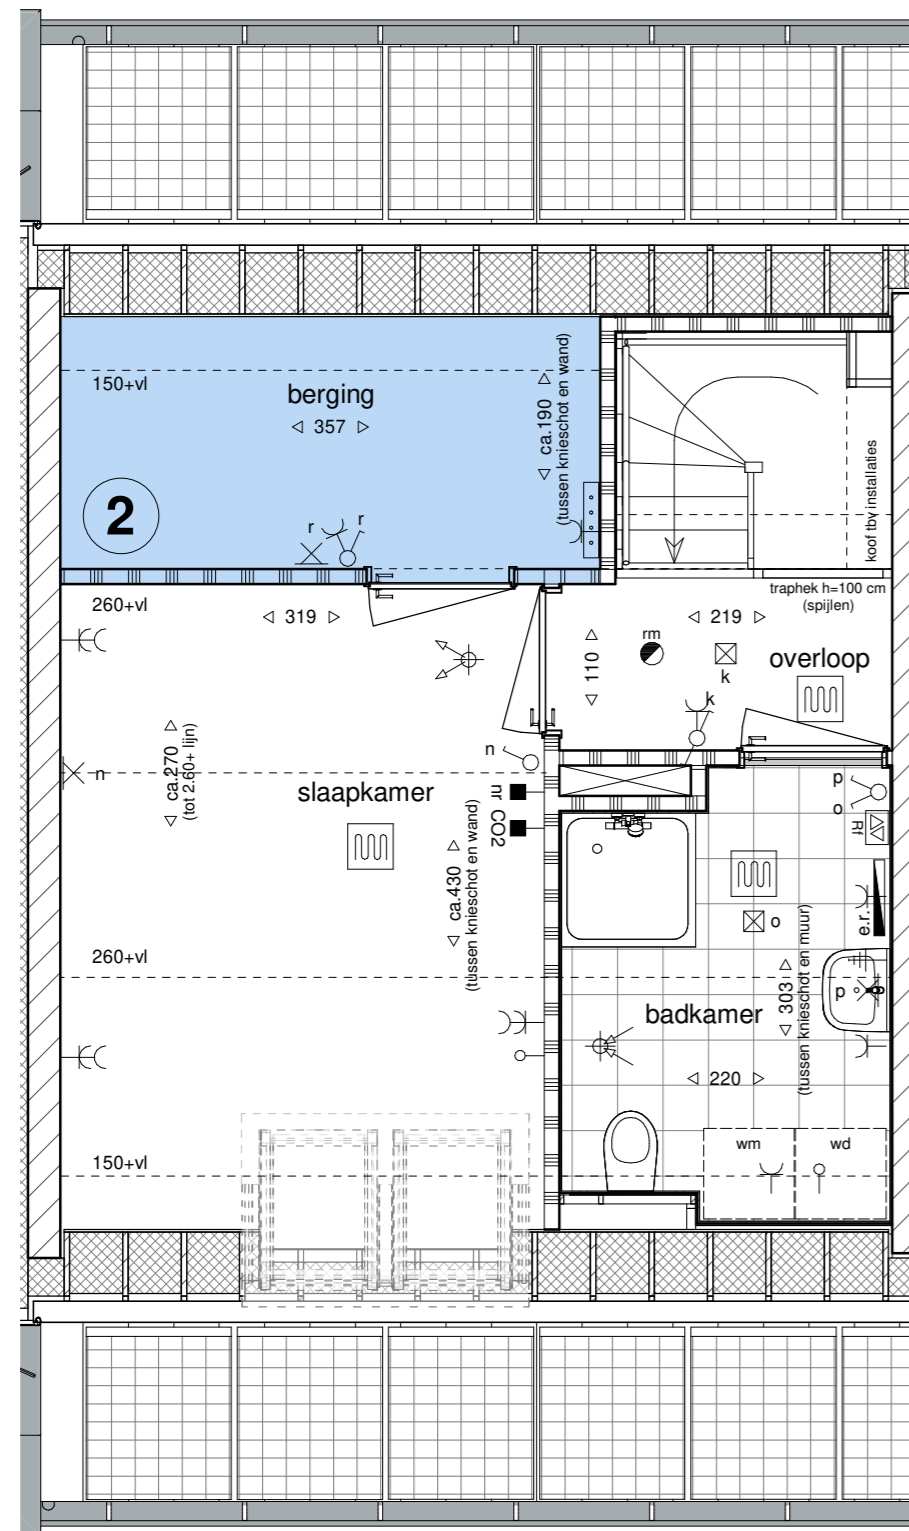

tweede verdieping  
(schaal 1 : 50)

optie 3: inloopkast op slaapkamer

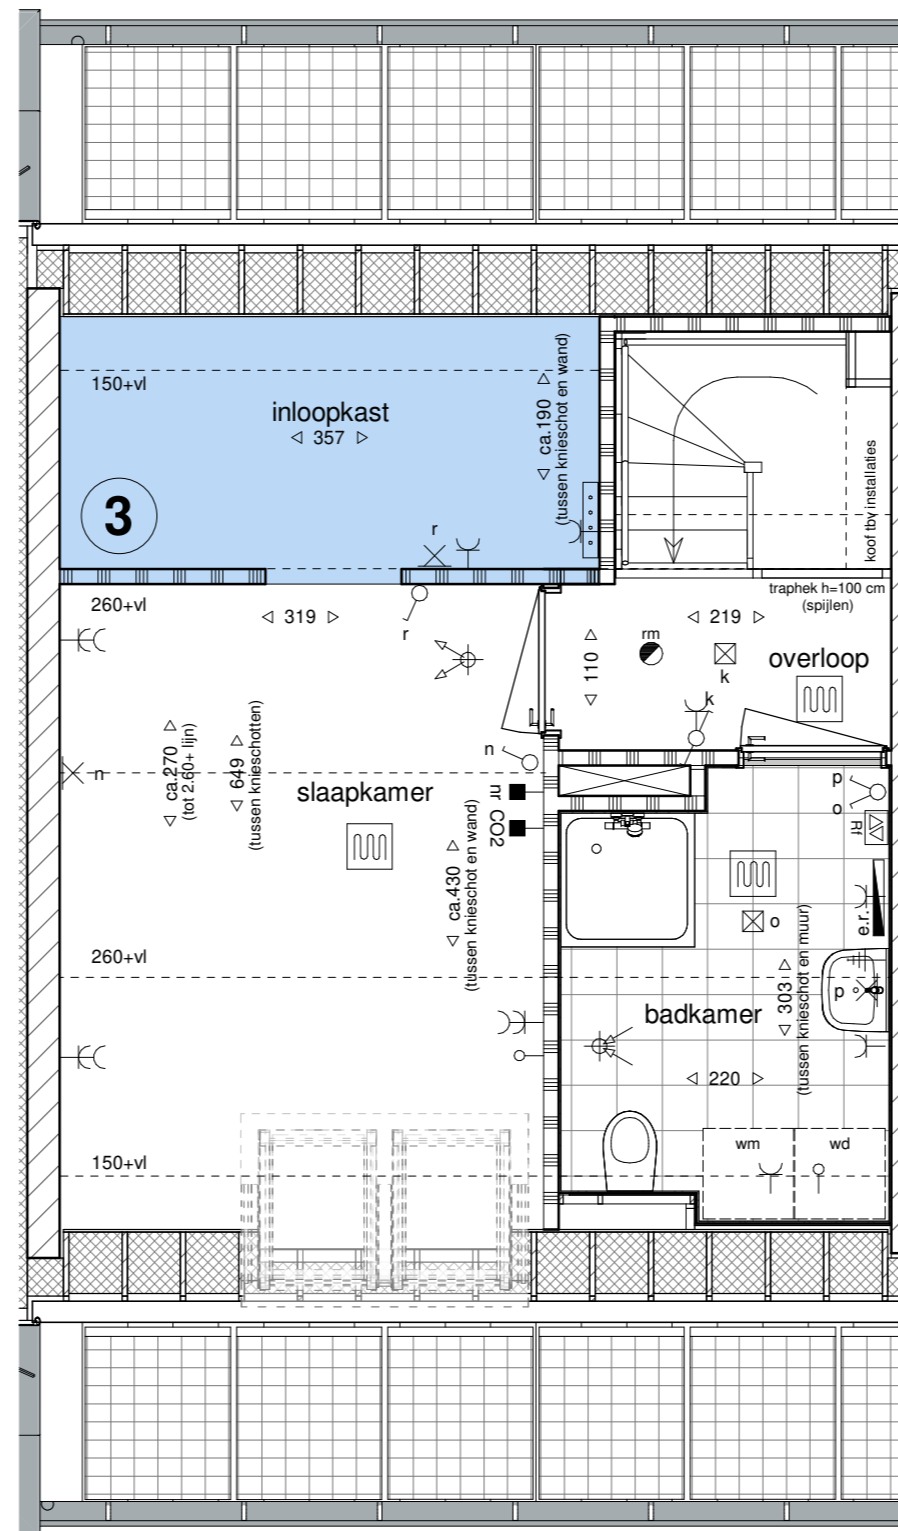

tweede verdieping  
(schaal 1 : 50)

**Optie-overzicht, (woningtype T):**

- 2 bergruimte op tweede verdieping achter de slaakamer
- 3 inloopkast in de slaapkamer



**HUYSACKERS**

Werknummer: **AVB - VeI006**

Project: **Woningen Huysackers te Veldhoven**

Opdrachtgever: **Floreffe II B.V.**

adres: Kronehoefstraat 72  
postcode: 5622AC  
plaats: Eindhoven  
telefoon: +31402358707

Tekeningnummer: **VO314-04-06**

Onderdeel: **optietekening kavels 314-04 en 314-06**

Fase: **Verkooptekeningen**

Status: **definitief**

Schaal: **1:50**

Opmerking:

Datum: **26-03-2021**

**Algemeen**

De posities en aantallen van de technische installaties en knieschotten zijn indicatief; nader te bepalen n.a.v. ventilatie- en capaciteitsberekening na keuze uitbreidingsmogelijkheden en indelingsvarianten.

- \* alle maten in centimeters
- \* kleine wijzigingen voorbehouden
- \* aan maatvoering kunnen geen rechten worden ontleend