





voorgevel

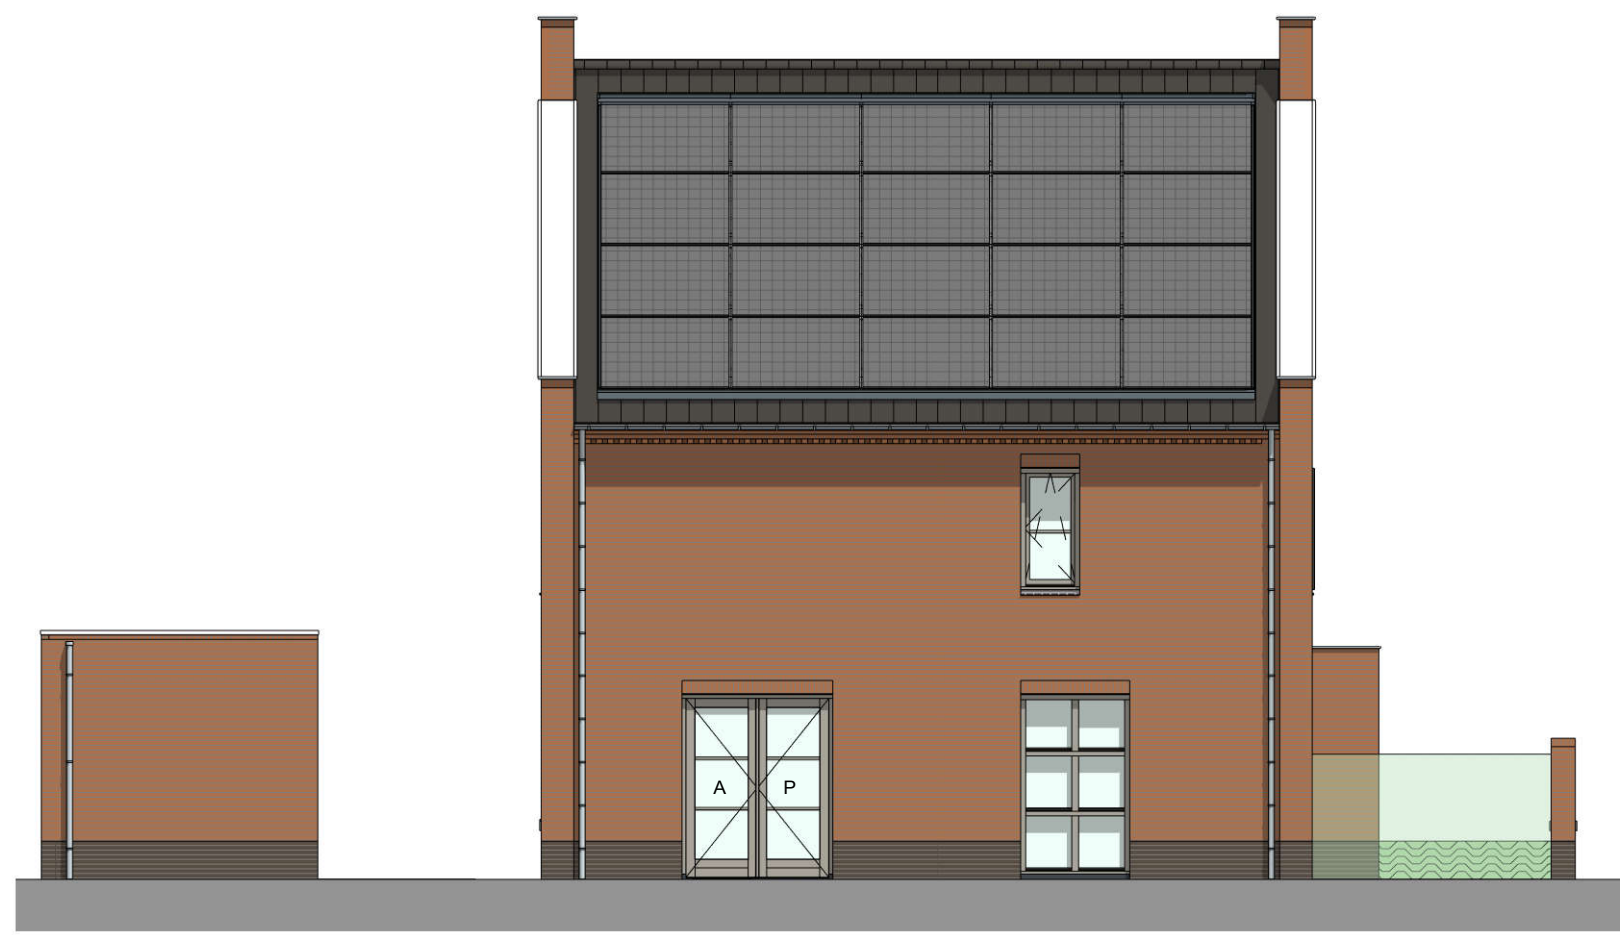


zijgevel links

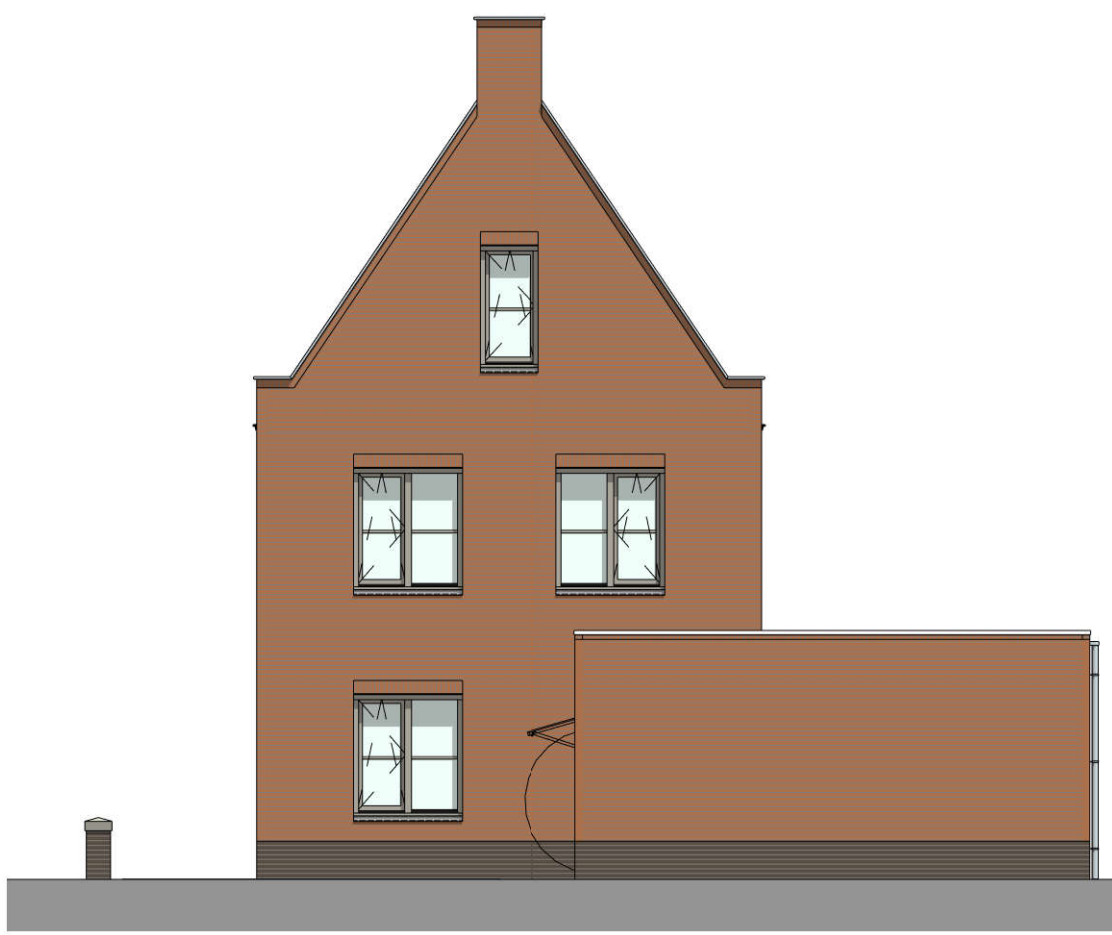


achtergevel




zijgevel rechts

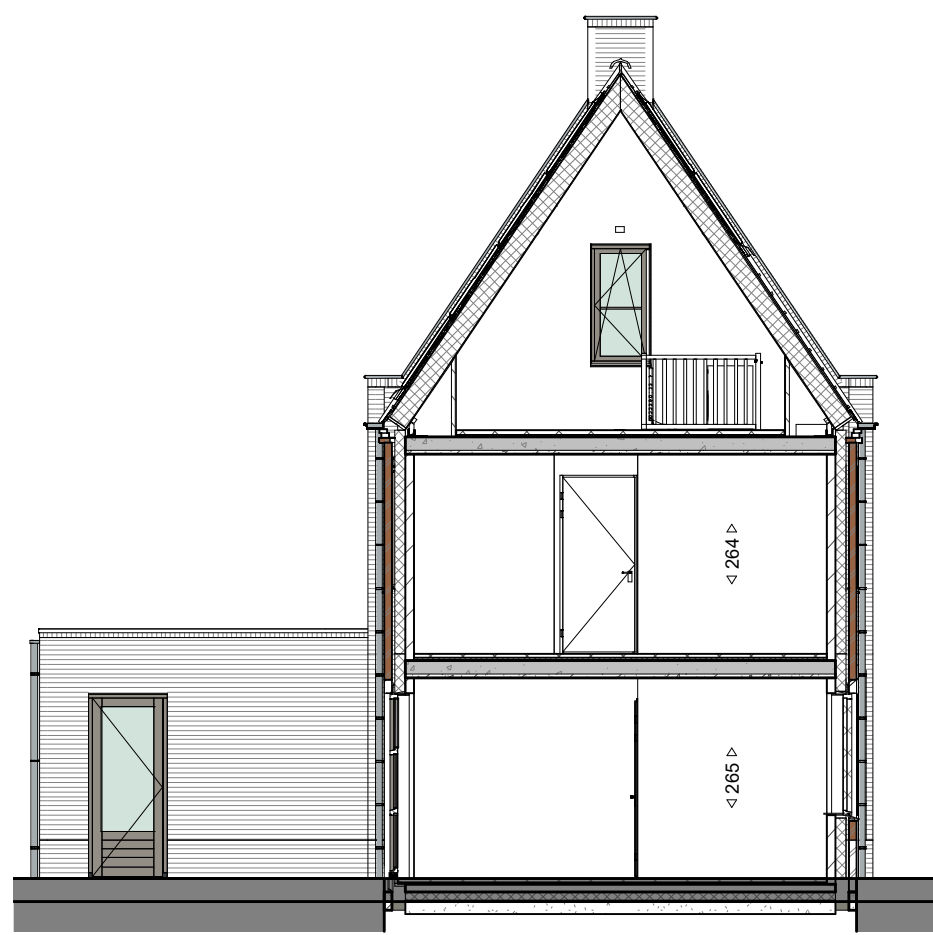


doorsnede A-A

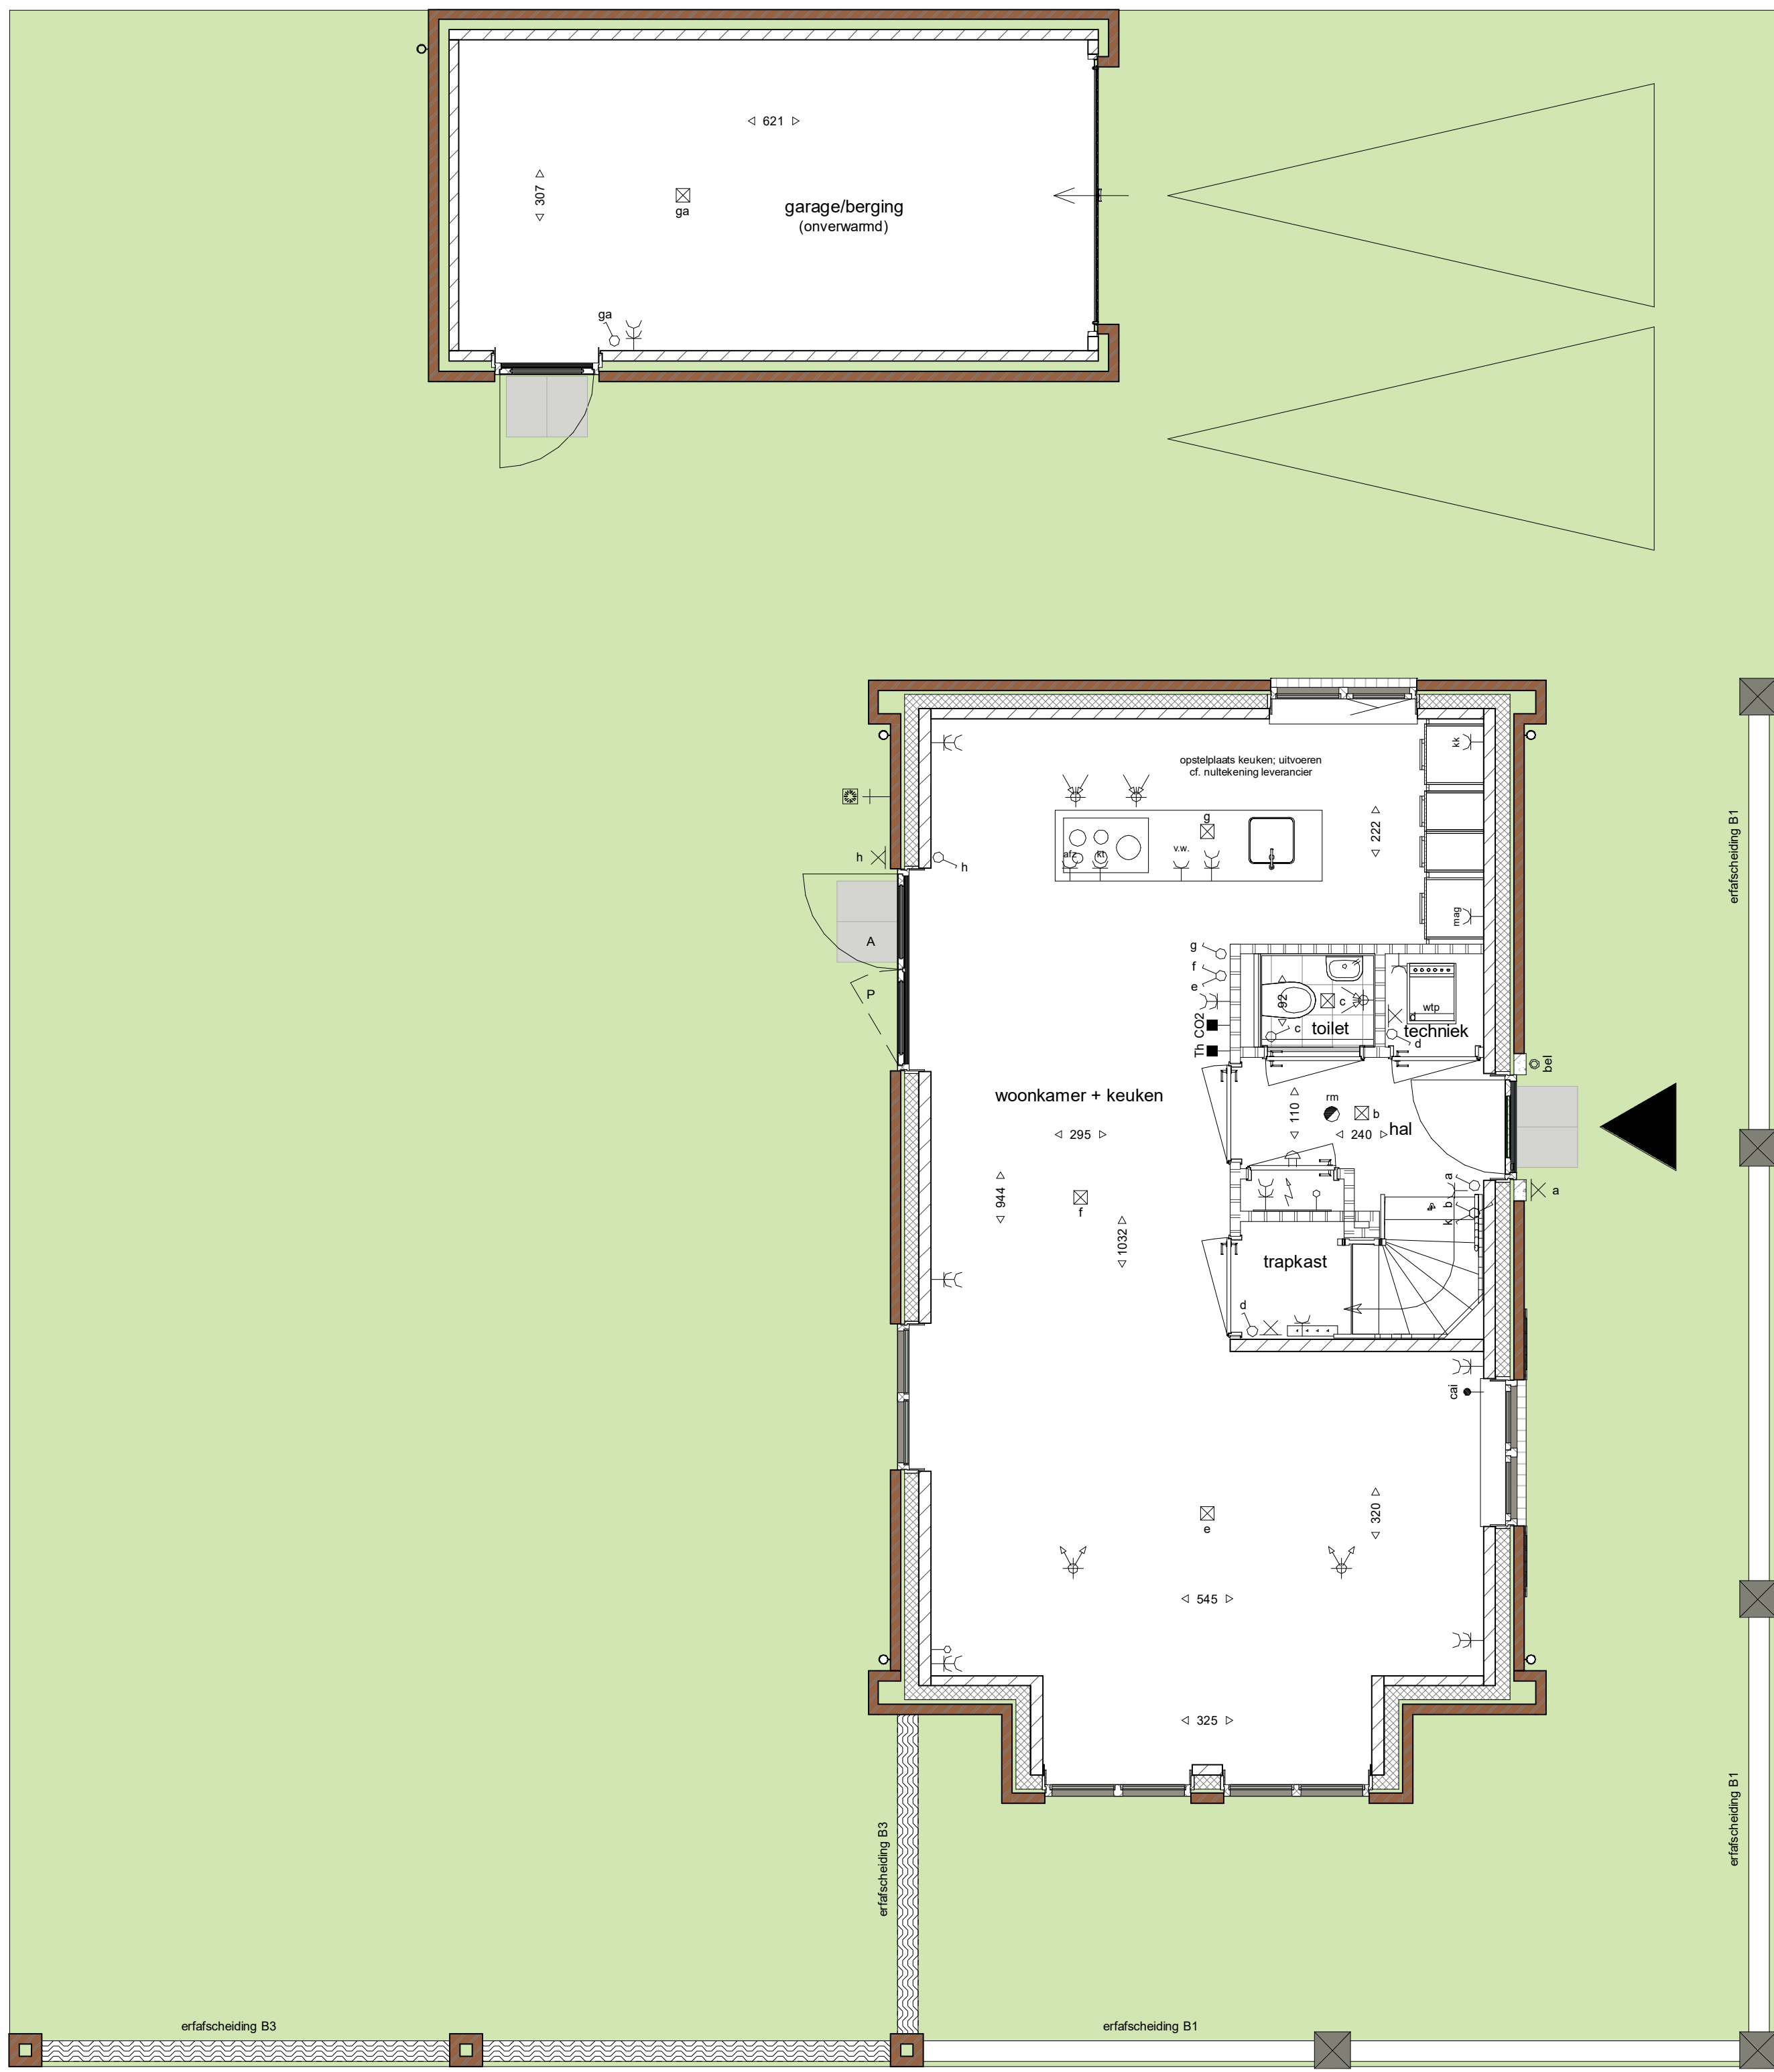

begane grond

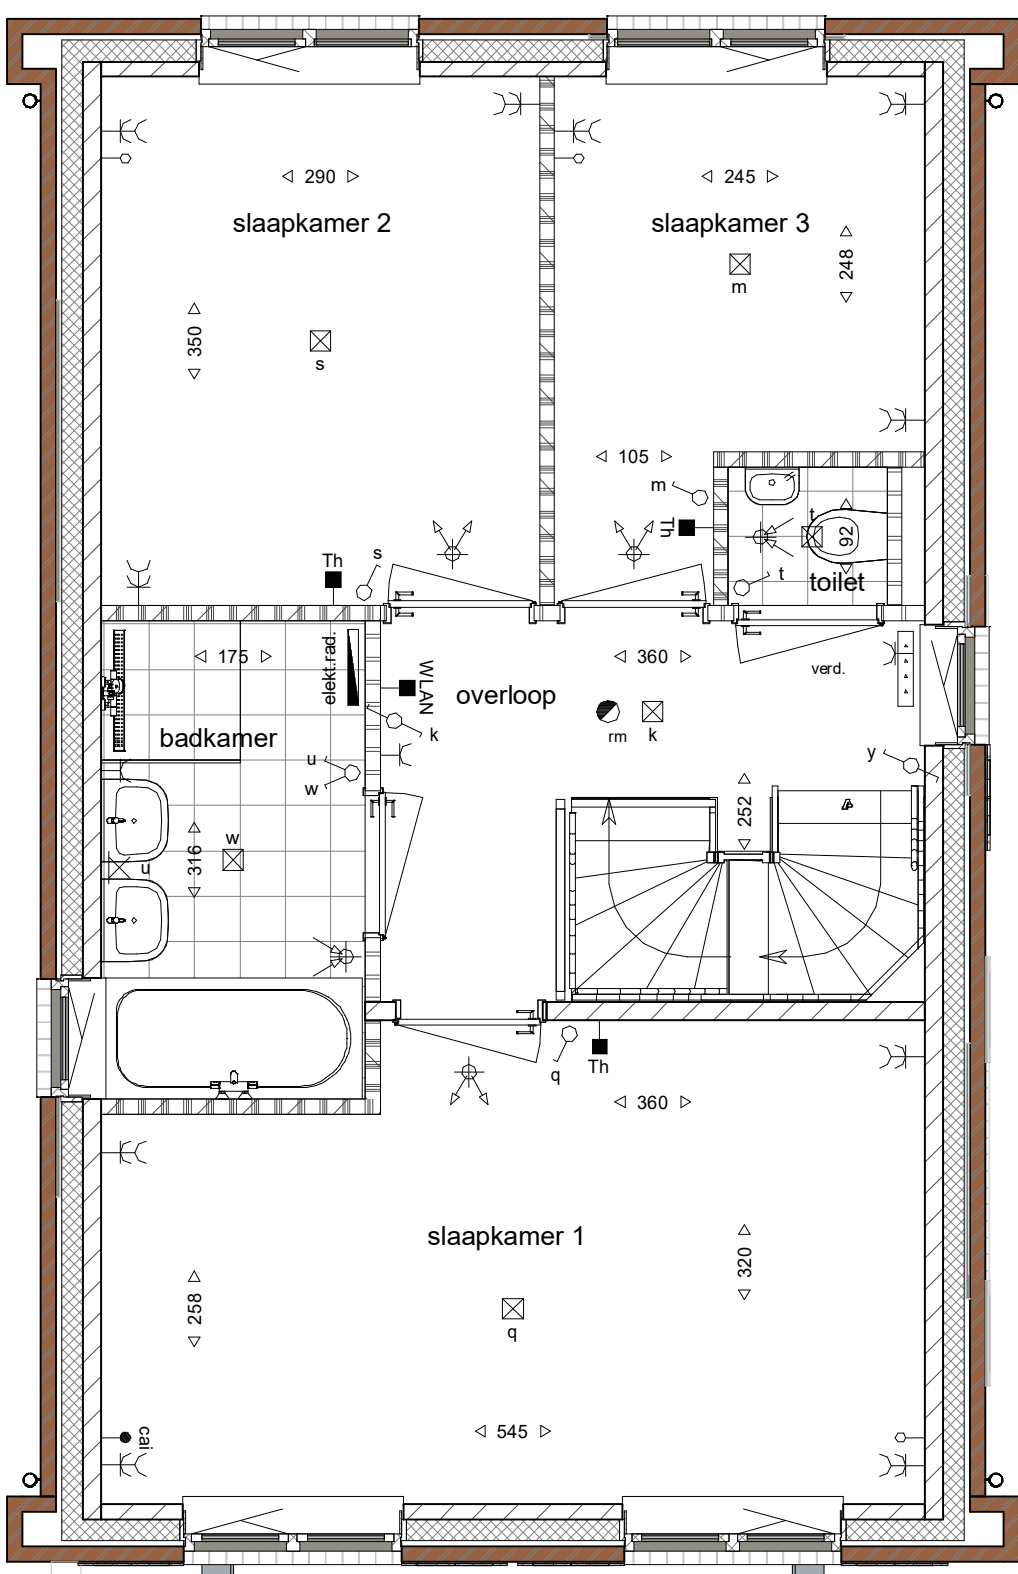

eerste verdieping

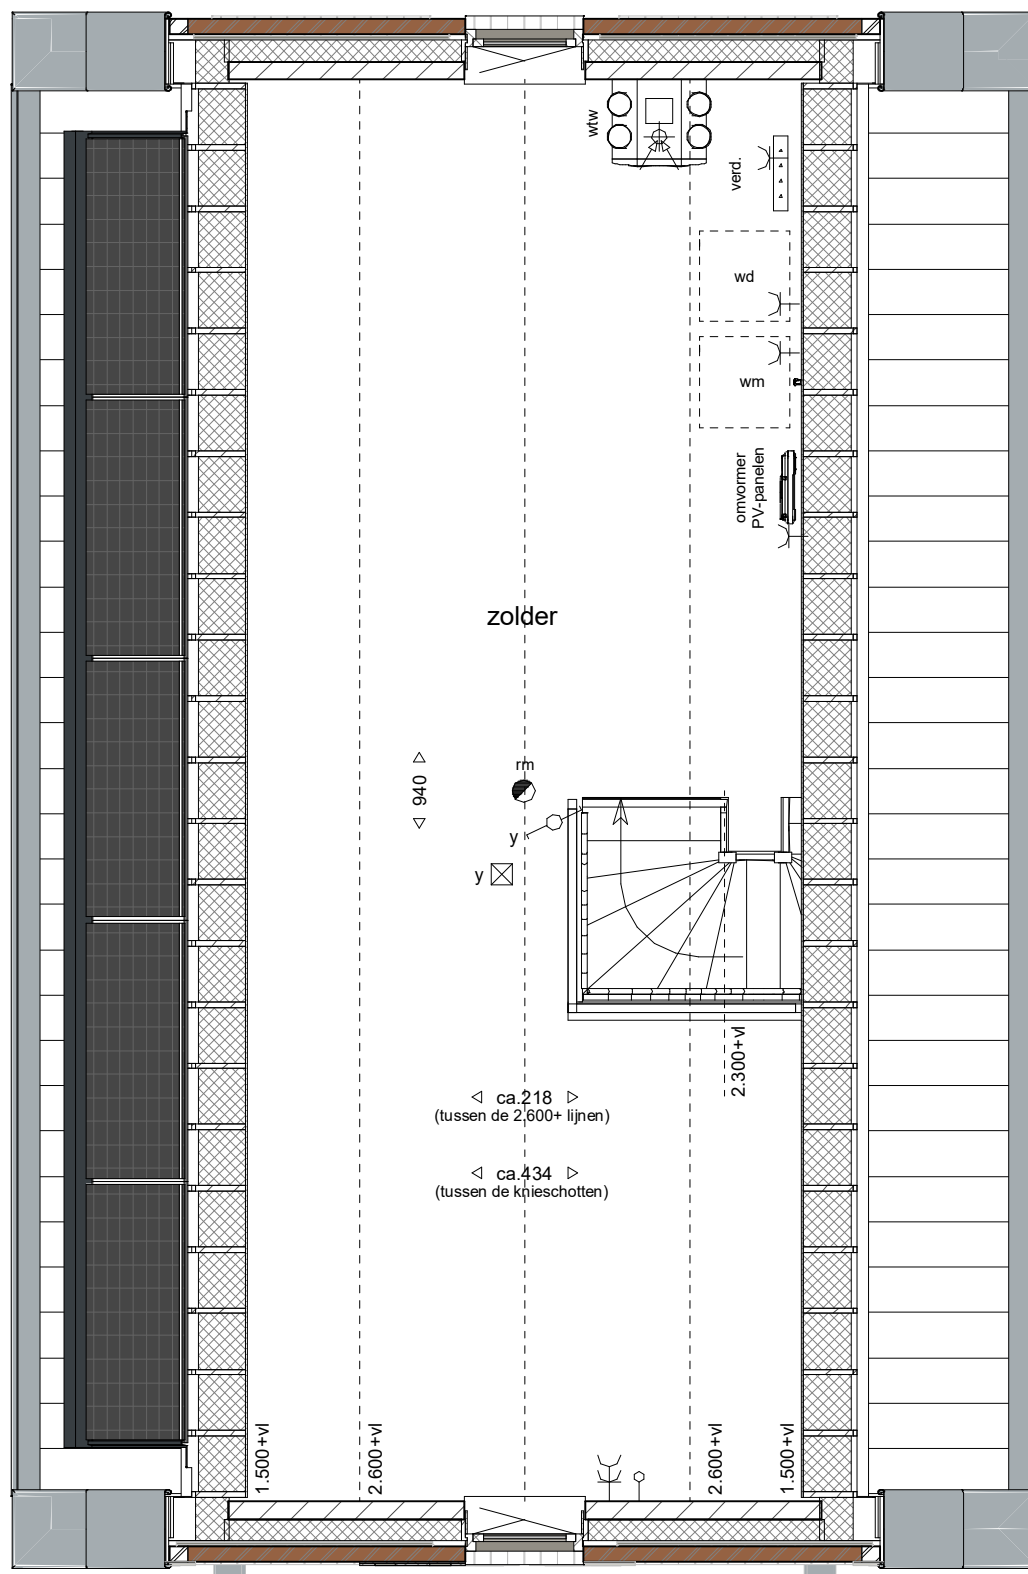

tweede verdieping

Afkortingen

kk	Koelkast
mag	Combi-magnetronoven
v.w.	Vaattwasser
kt	Kookplaat
afz.	Afzuigkap
wm	Wasmachine
wd	Wasdroger

Elektrische Installaties

Wisselschakelaar	Enkelpolige Schakelaar
Serie Schakelaar	Enkele wandcontactdoos
Dubbele wandcontactdoos (duddoos)	Thermostaat
Co2 sensor mechanisch ventilatie	WLAN access point
Centrale antenne installatie aansluiting	Loze leiding t.b.v. Telefoon / Centrale antenne / Data
Centrale aansluiting badkamer met: - Aardnet, - Waterleiding, - Verwarming	Beldrukker
Zoemer	Wand lichtpunt
Plafond lichtpunt	Rookmelder
Puisschakelaar w/v	Deur: actief (loopdeur)
Deur: actief (loopdeur)	Deur: Passief
Butenkraan + schroepuit	

Arceringen

gevelstenen (diverse kleuren)
isolatie
kalkeandsteen
schadingswand
geluudwerende scheidingwand
wandafwerking met tegels
tegels vloer

Installaties

warmtepomp unit
mechanische ventilatie toe-afvoer unit (w/v)
opstelplaats wasmachine en wasdroger
omvormer pv
elektrisch verwarmingselement
verdieler cv
plafondafzuigpunt mechanische ventilatie
plafondtoevoerpunt mechanische ventilatie
wandafzuigpunt mechanische ventilatie
wandtoevoerpunt mechanische ventilatie



HUYSACKERS

Werknummer: AVB - Vel005

Project: Woningen Huysackers te Veldhoven

Opdrachtgever: Fioreffe II B.V.

afw. Koningstraat 72
postcode 5022 LC
plaats: Eindhoven
telefoon: 0492232107

Algemeen

De posities en aantallen van de ventilatiepunten, radiatoren + afmeting, knieschotten & dakdoorvoeren zijn indicatief. nader te bepalen n.a.v. ventilatie- en capaciteitsberekening na keuze uitredingsmogelijkheden en indelingsvarianten. De posities en aantallen hemelwaterafvoeren kunnen na keuze uitredingsmogelijkheden afwijken.

- * alle maten in centimeters
- * kleine wijzigingen voorbehouden
- * aan markering kunnen geen rechten worden ontleend
- * positie installatiesymbolen zijn indicatief
- * PV panelen en overige installaties zijn indicatief weergegeven

Tekeningnummer: V.1.148

Ondersaet: overzichtstekening kavel 148

Fase: Verkooptekeningen

Status: definitief

Schaal: 1:50/100

Oprekking:

Datum: 17-02-2020

Formaat: A3(1482x641mm)