
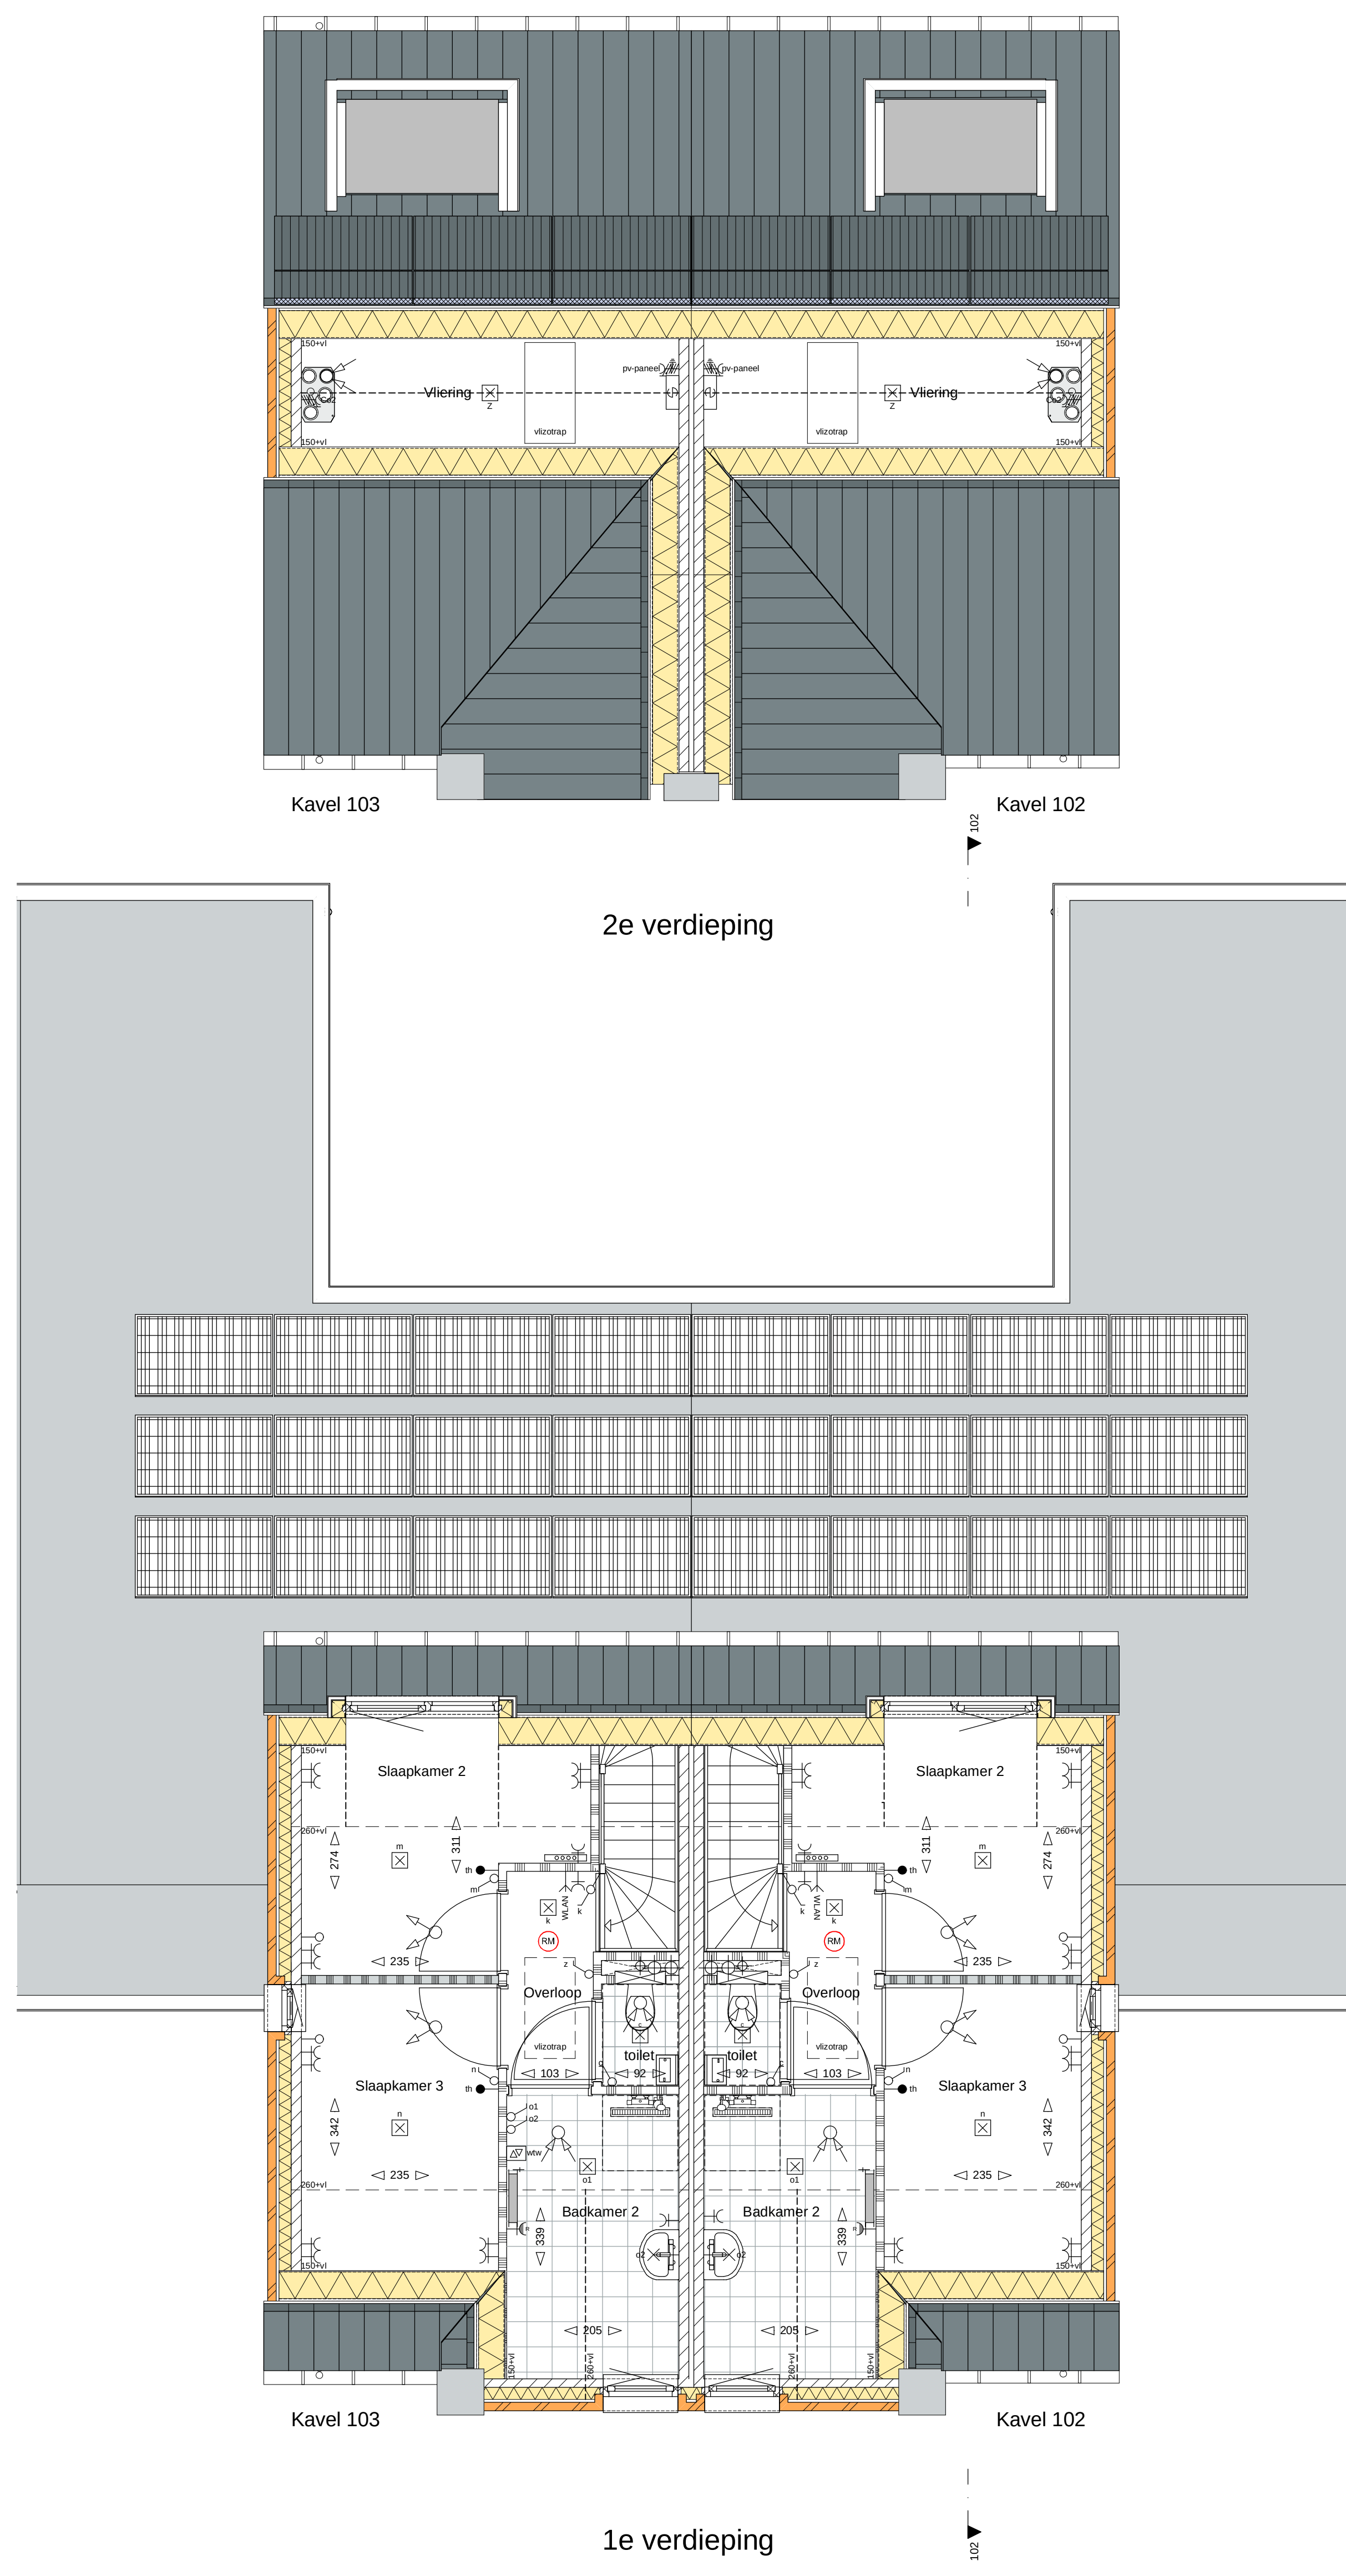
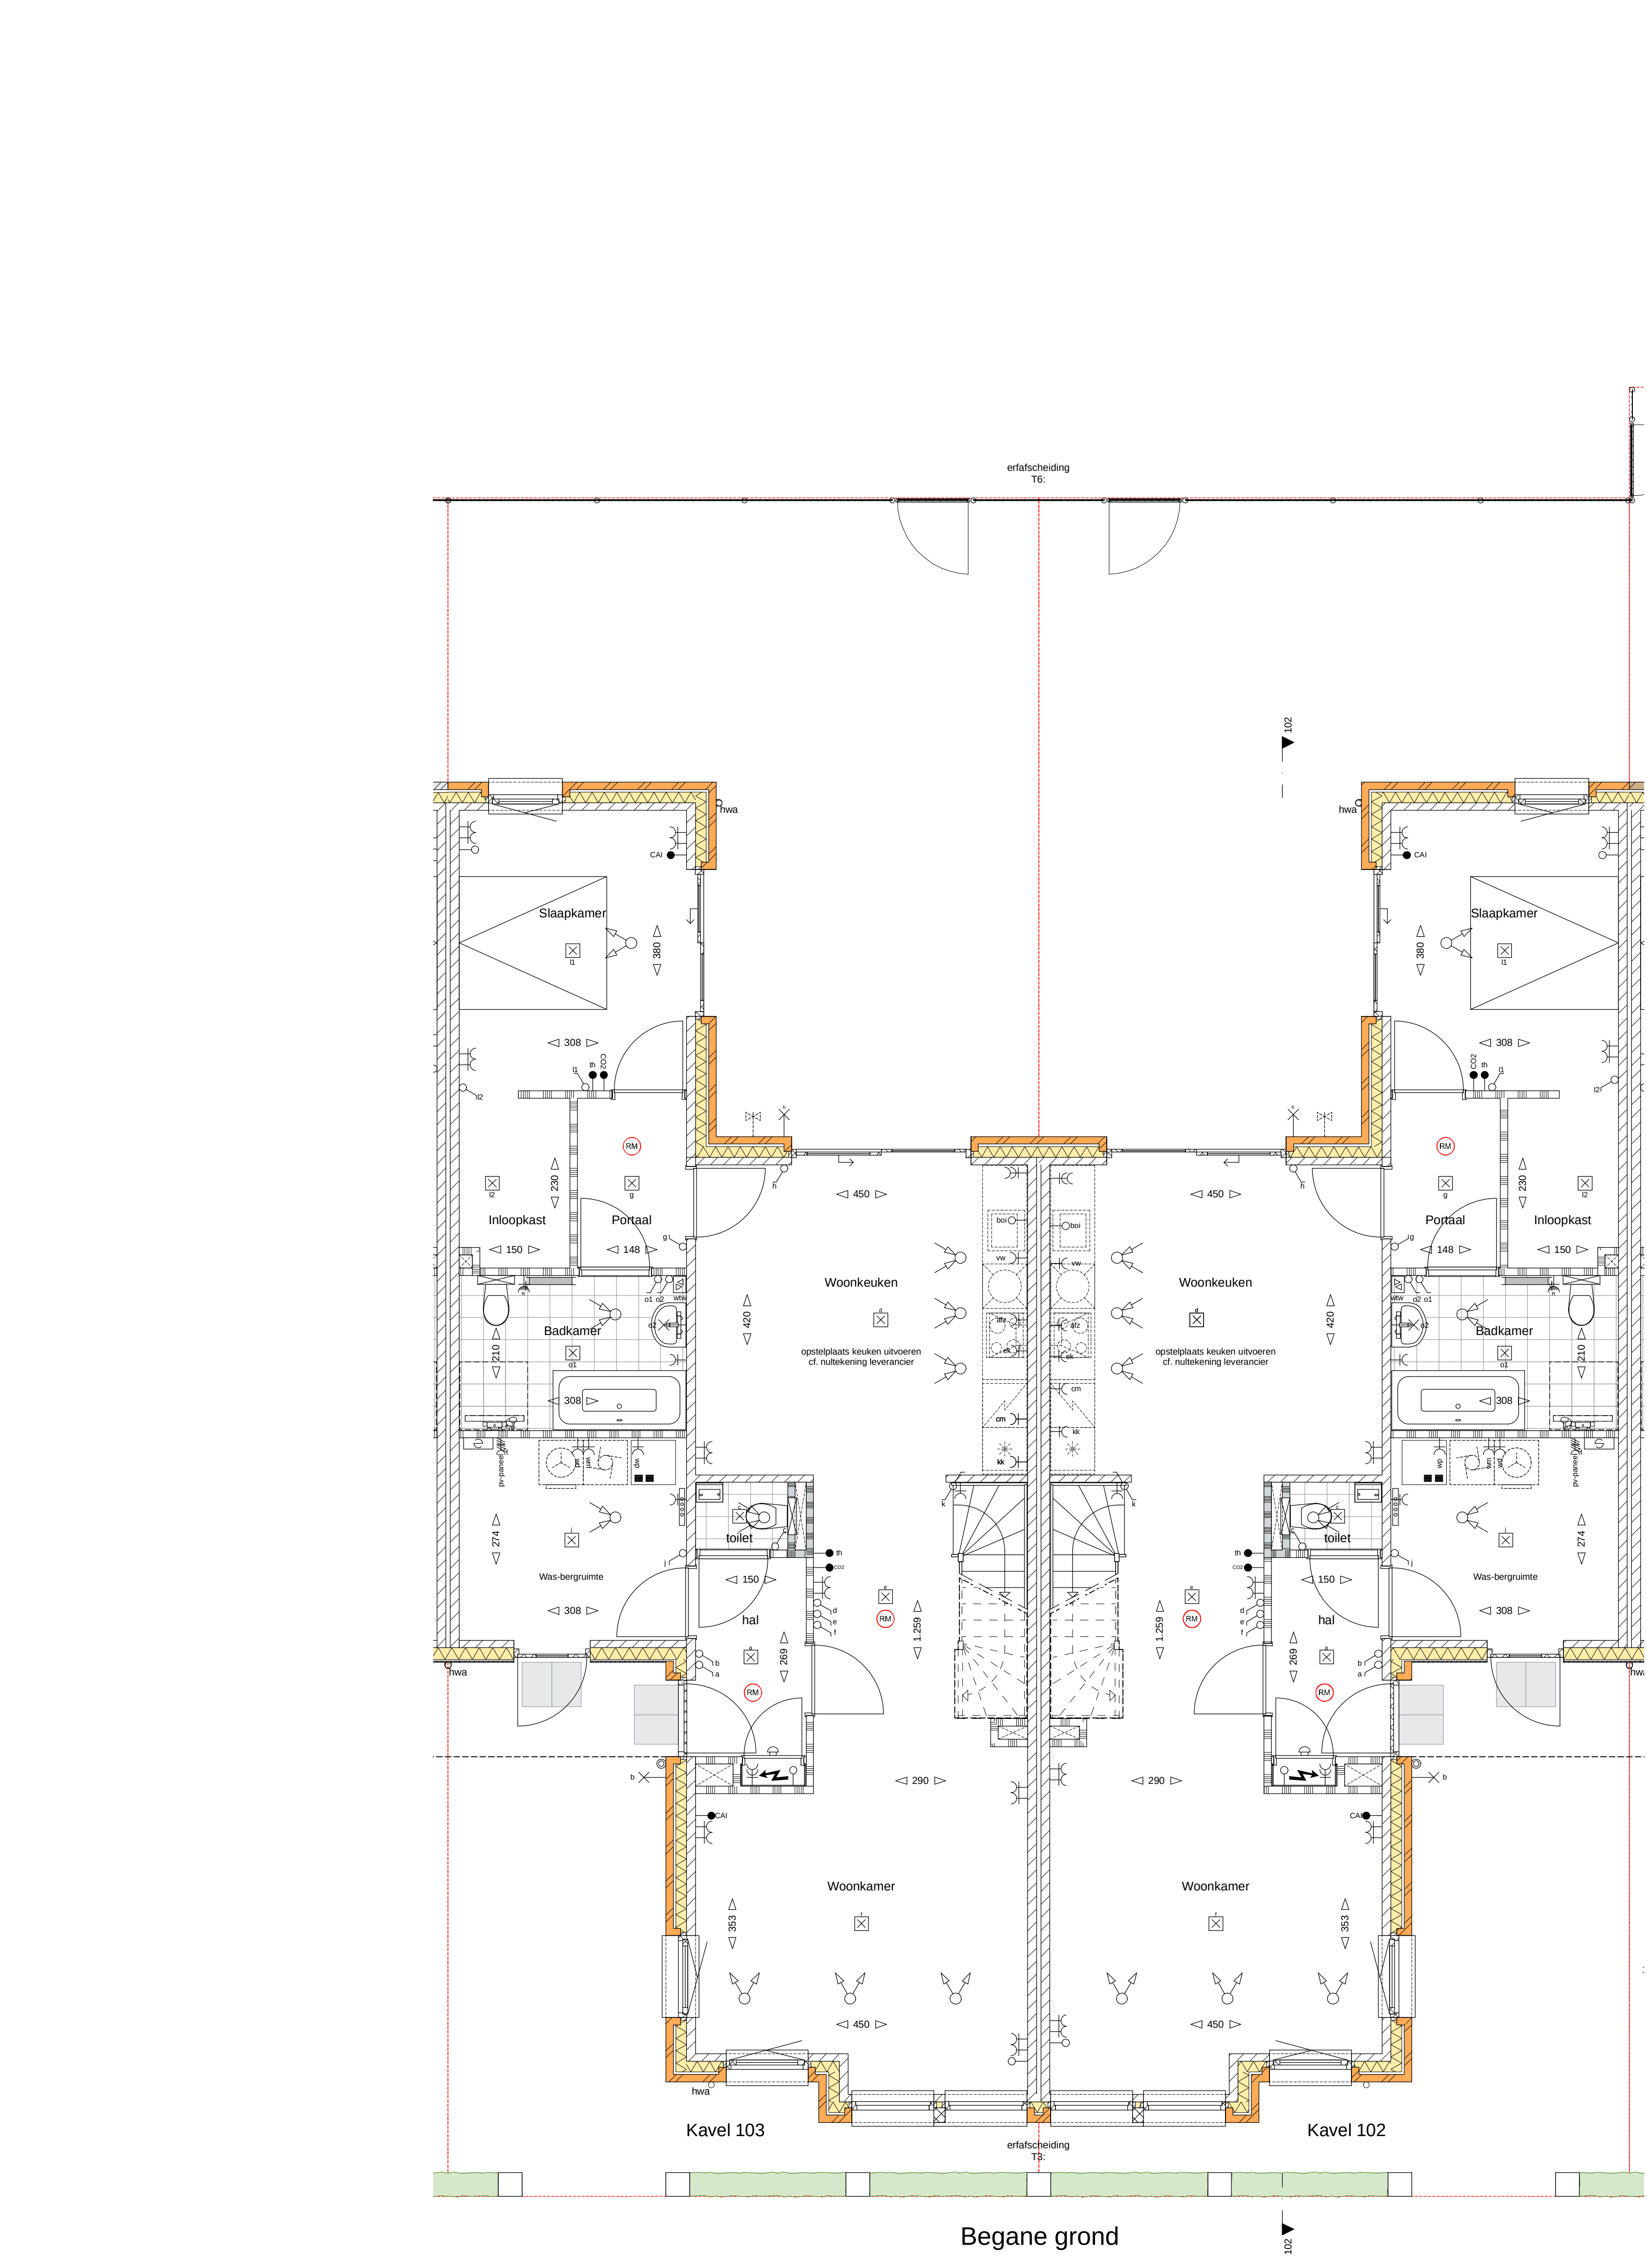


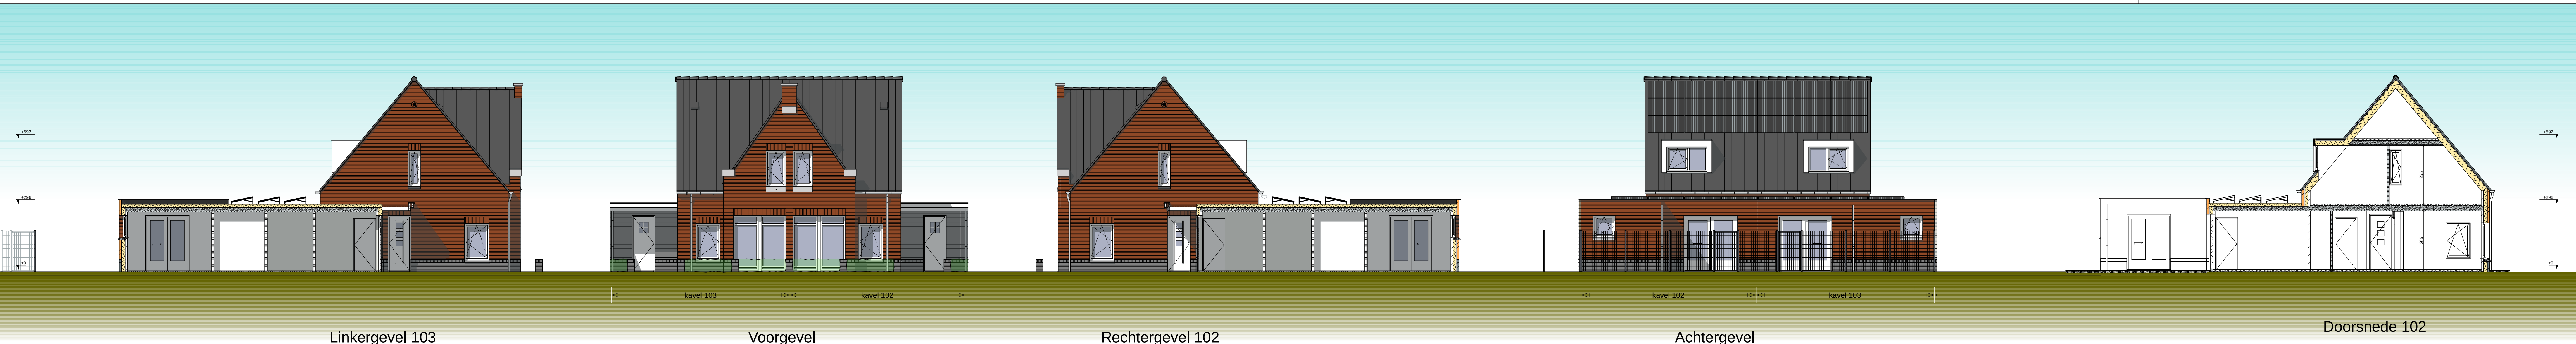

Algemeen

De posities en aantallen van de m.v.-punten, radiatoren + afmeting, knieschotten & ventilatieroosters zijn indicatief, nader te bepalen n.a.v. ventilatie- en capaciteitsberekening keuze uitbreidingsmogelijkheden en inbouwvarianten. De posities en aantallen hemelwaterafvoeren en PV-panelen kunnen na keuze uitbreidingsmogelijkheden afwijken. Keuken en sanitair volgens D-bekening leverancier

- * Alle maten in centimeters
- * Kleine wijzigingen voorbehouden
- * Aan maatvoering kunnen geen rechten worden ontleend
- * Positie installatiesymbolen zijn indicatief
- * PV panelen en overige installaties zijn indicatief weergegeven
- * Dakdoorvoeren zijn indicatief aangegeven

HUYSACKERS

Werknummer: 2018103.1

Project: Woningen Huysackers te Veldhoven

Opdrachtgever: Florefle II B.V.

Wett. Schiedamschen 22
postcode 5822AC
plaats Veldhoven
telefoon +31-49238917

Tekeningnummer: VT4-102 VFO

Onderdeel: BLOK 4 - Kavel 102-103

Fase: Verkooptekening

Status: In bewerking

Schaal: 1:100, 1:50

Opmeking

Datum: maandag 15 april 2019