


VOORGEVEL

RECHTER ZIJEVEL

ACHTERGEVEL


LINKER ZIJEVEL

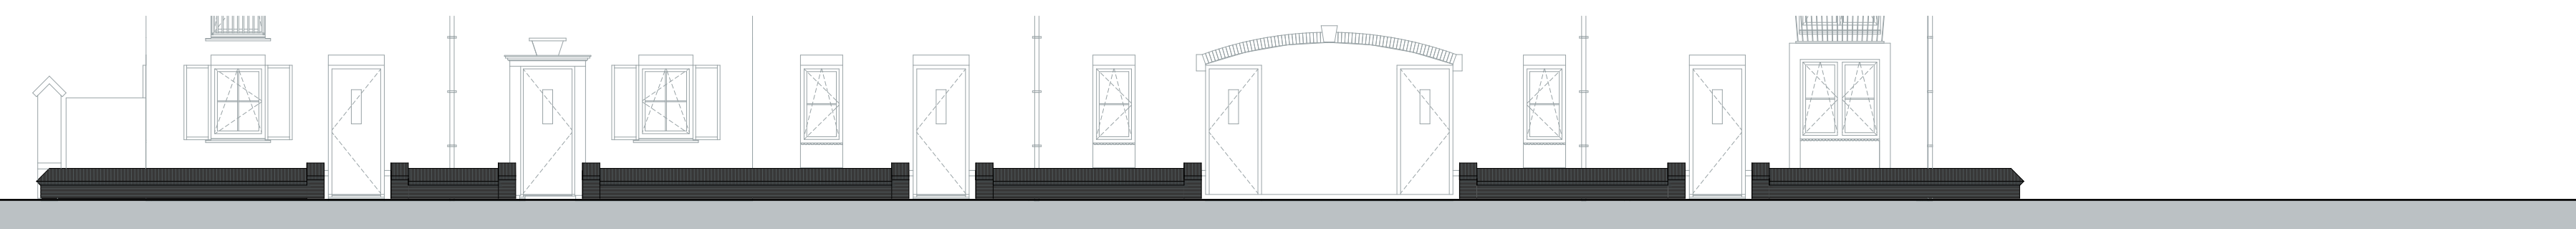

ERFAFSCHIEDING



BEGANE GROND

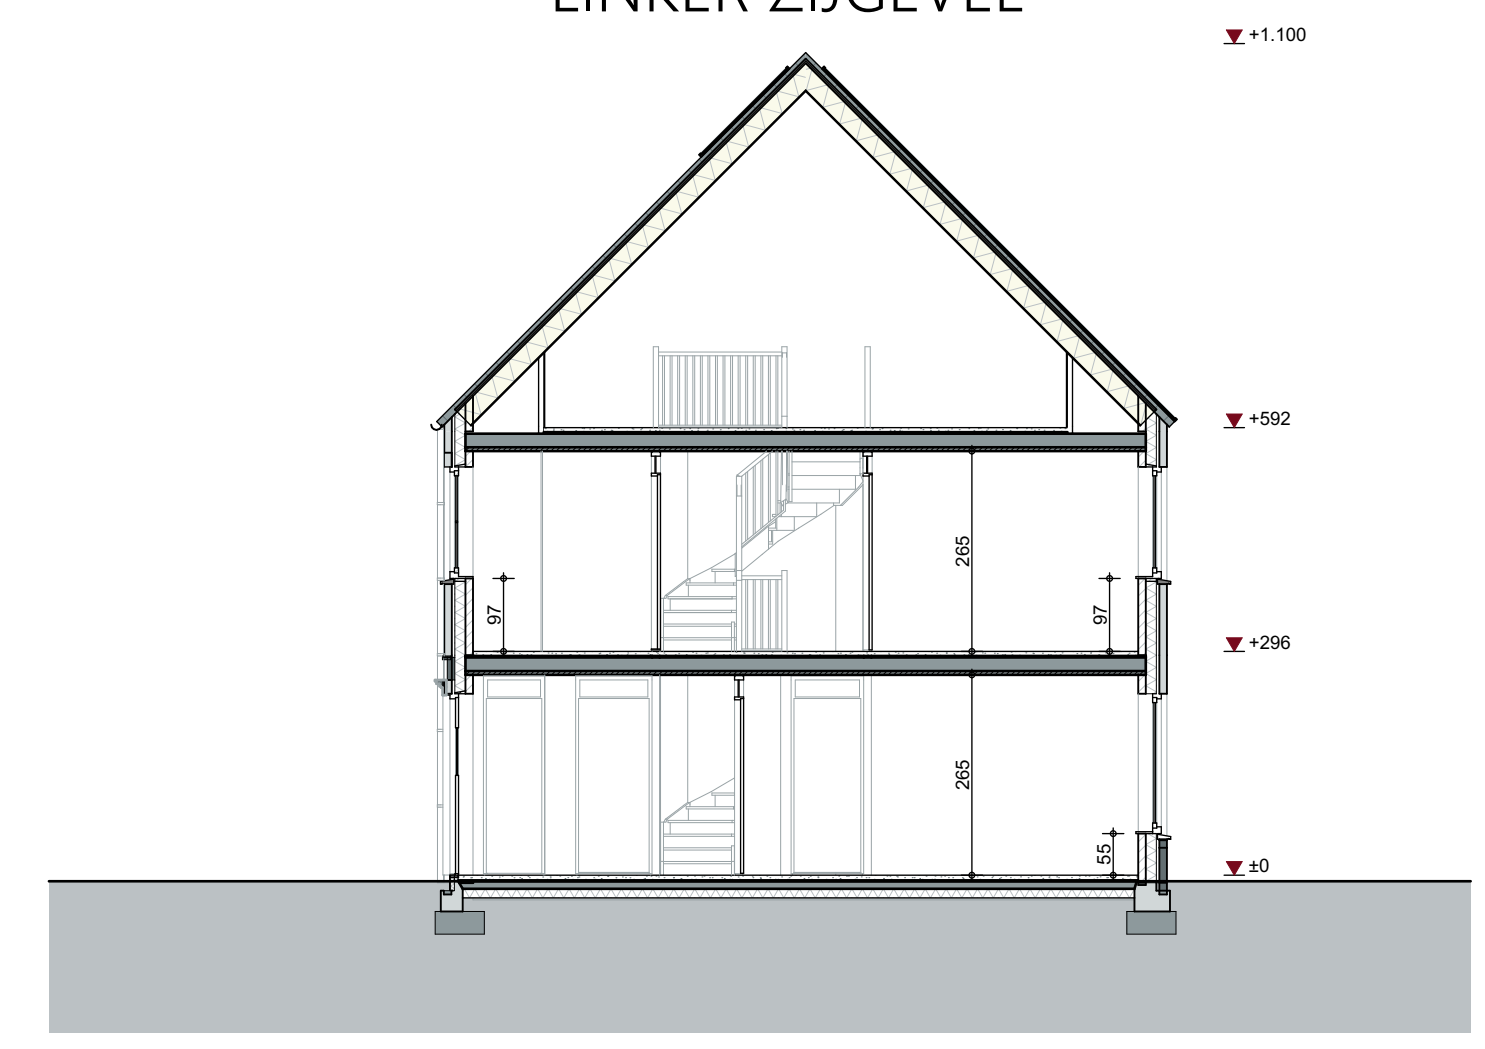

DOORSNEDEN

- Elektrische installaties**
- ☐: centraalkaap
 - ☐: bedrade aansluiting in doos (thermostaat, etc)
 - ☐: lade lediging in doos vzw blind afdekraam
 - ☐: signaal bel
 - ☐: bel drucker
 - ☐: enkele wandcontactdoos
 - ☐: dubbele wandcontactdoos (hor. geplaatst)
 - ☐: wandstopcontact (incl. armatuur)
 - ☐: wandstopcontact (excl. armatuur)
 - ☐: schakelaar
 - ☐: schakelaar + wandcontactdoos
 - ☐: wiselcontactlezer
 - ☐: senseschakelaar
 - ☐: CO2 sensor mechanische ventilatie
 - ☐: WLAN access point
 - ☐: pulscontactlezer rtw
 - ☐: rookmelder NEN2555
 - ☐: dubbele wandcontactdoos (vert. geplaatst)
- Arceringen**
- ☐: metaalwerk volgens materialenstaat
 - ☐: metaalwerk volgens materialenstaat
 - ☐: kalkzandsteen I- en II-blokken
 - ☐: gasbeton G4
 - ☐: gasbeton G5
 - ☐: isolatie volgens EPC-berekening
 - ☐: wandbeclering met tegels, tegelwerk vloer
- Installaties**
- ☐: rookmelder NEN2555
 - ☐: mechanische afvoer
 - ☐: mechanische bevoering
 - ☐: buiterkranen
 - ☐: opsteekplaat wasmachine / wasdroger
 - ☐: radiator elektrisch
 - ☐: omvormer PV panelen (onder net in realisatie)
 - ☐: vloerverwarming verdeler
 - ☐: vloerverwarming



HUYSACKERS

Werknummer: C18009
 Project: Huysackers fase 2b
 Opdrachtgever: Fioreffe II B.V.
 Tekeningnummer: VK-301-306A
 Onderdeel: Verkooptekening Kavel 301-306
 Fase: Verkooptekening 2b
 Status: Definitief
 Schaal: 1:50, 1:100
 Opmerking:
 Datum: 26-03-2021
 Werktype: Rijwoningen

Algemeen
 De posities en maten van de ventilatie, radiatoren + afmeting, knieschotten & technische installaties zijn indicatief.
 Nadere bepaling n.a.v. ventilatie- en capaciteitsberekening na keuze afmetingsmogelijkheden en indergarantien.
 * alle maten in centimeters
 * kleine wijzigingen voorbehouden
 * alle maatvoering kunnen geen rechten worden ontleend
 * zwel- en vloermarkeringen indicatief weergegeven