





Voorgevel

Zijgevel rechts


Achtergevel

Zijgevel links

Doorsnede kavel 426

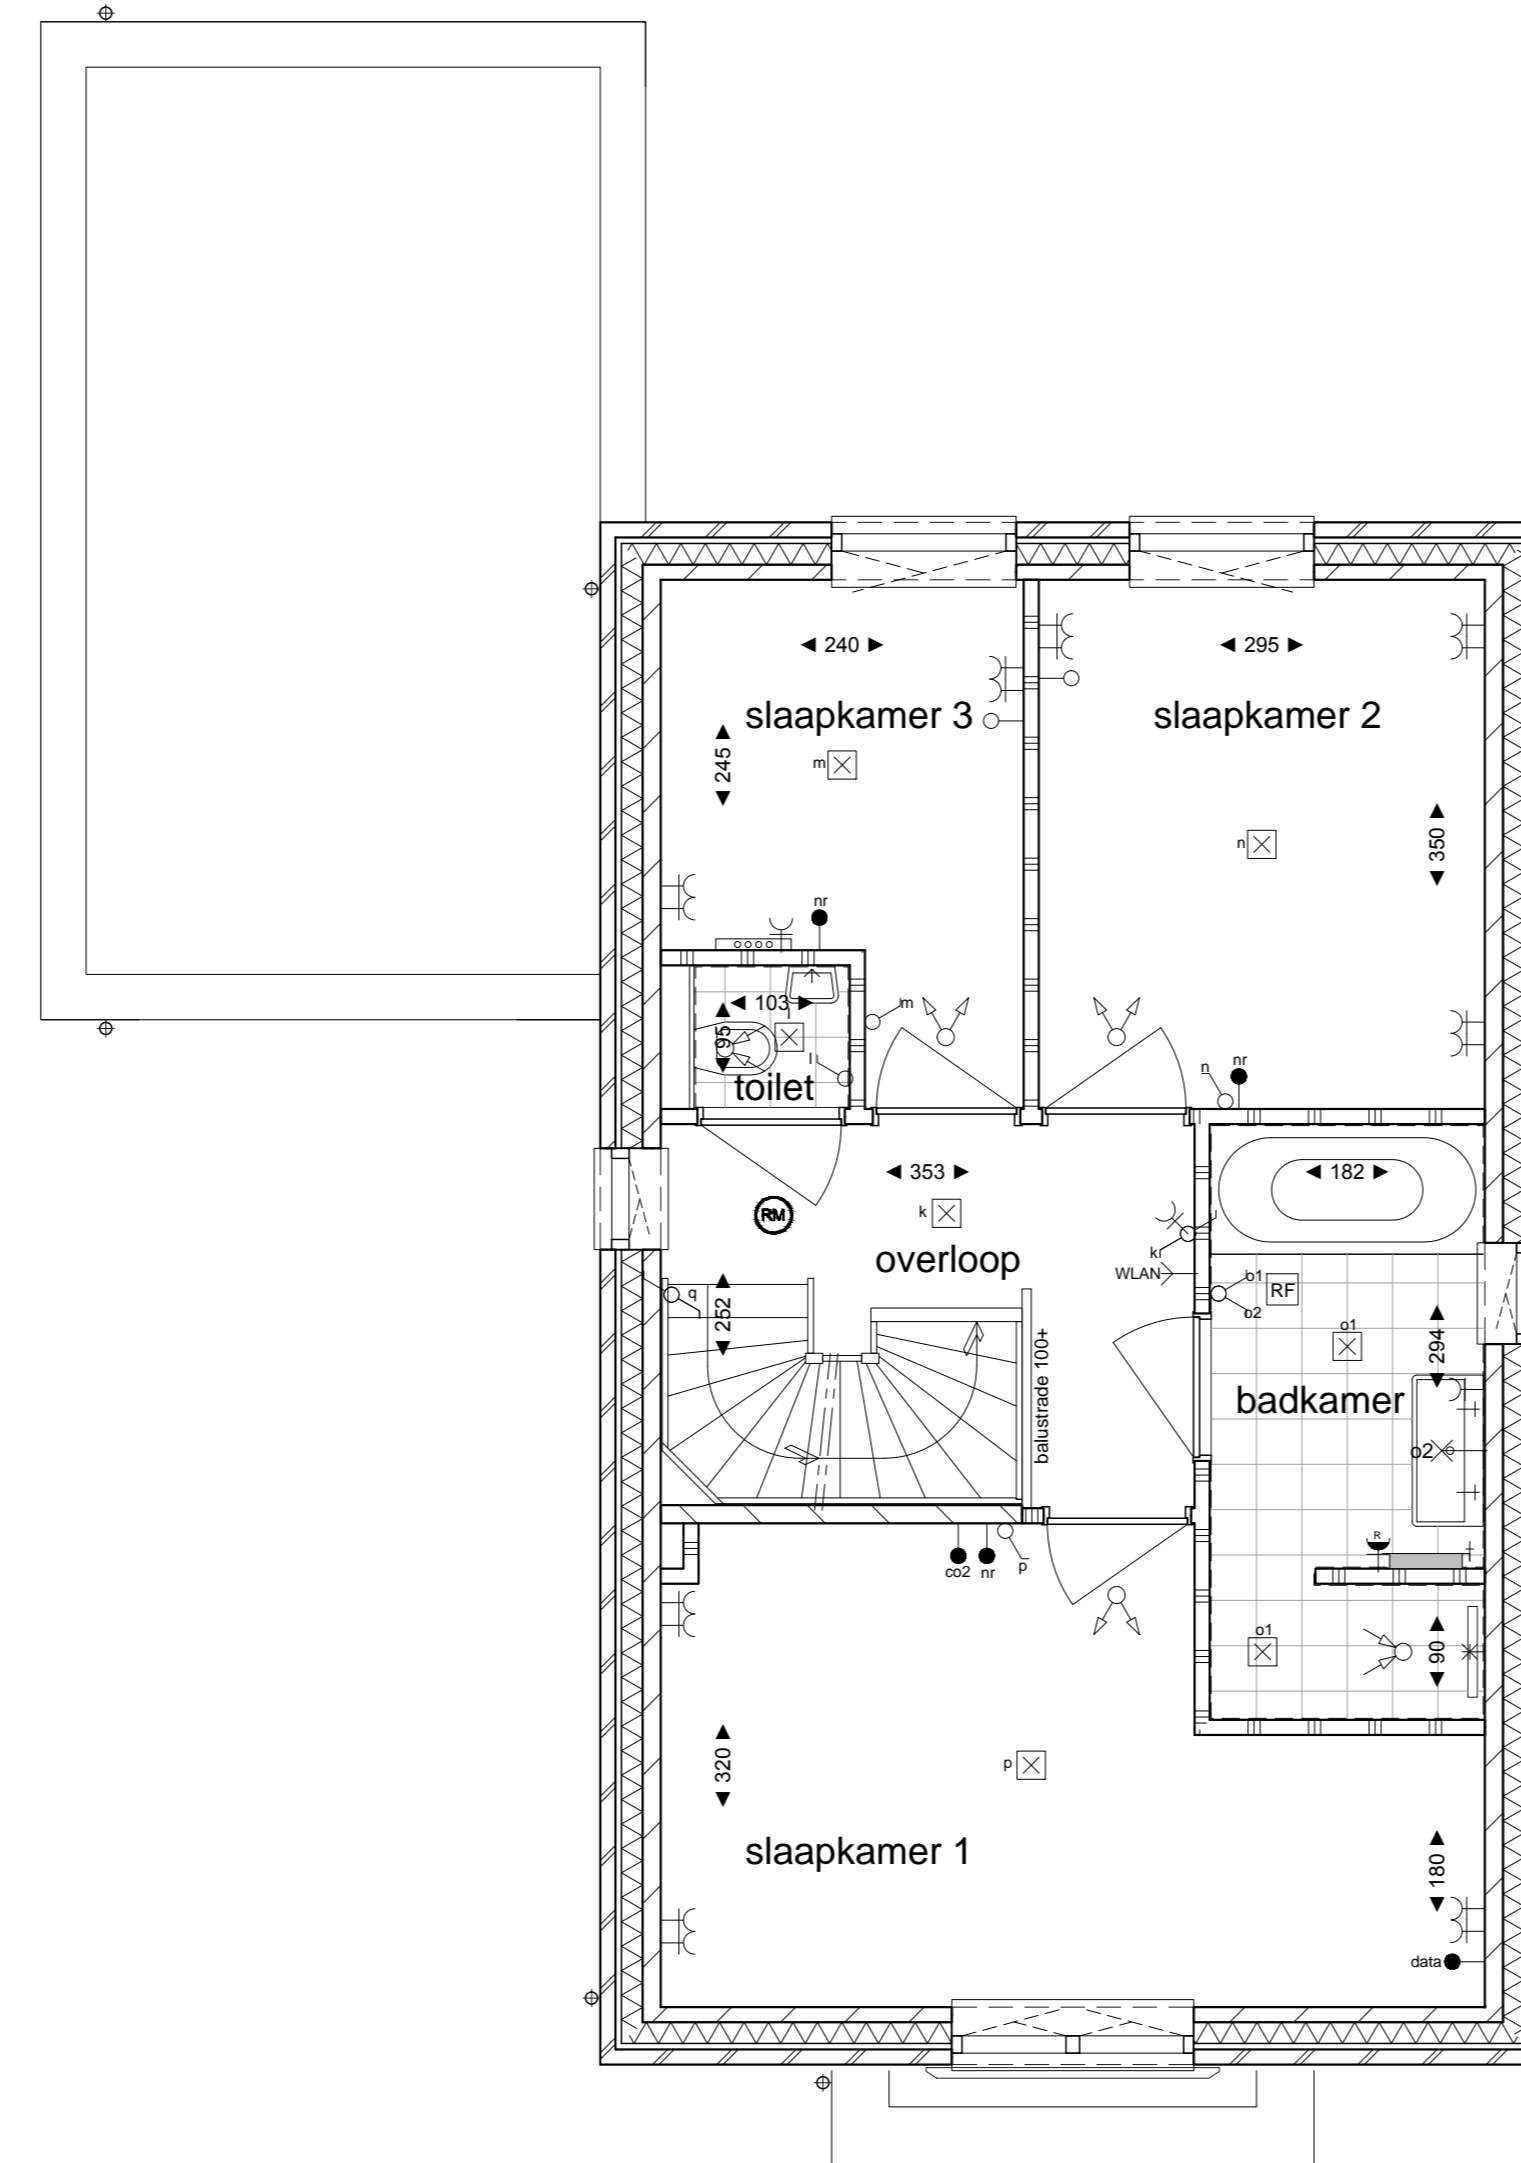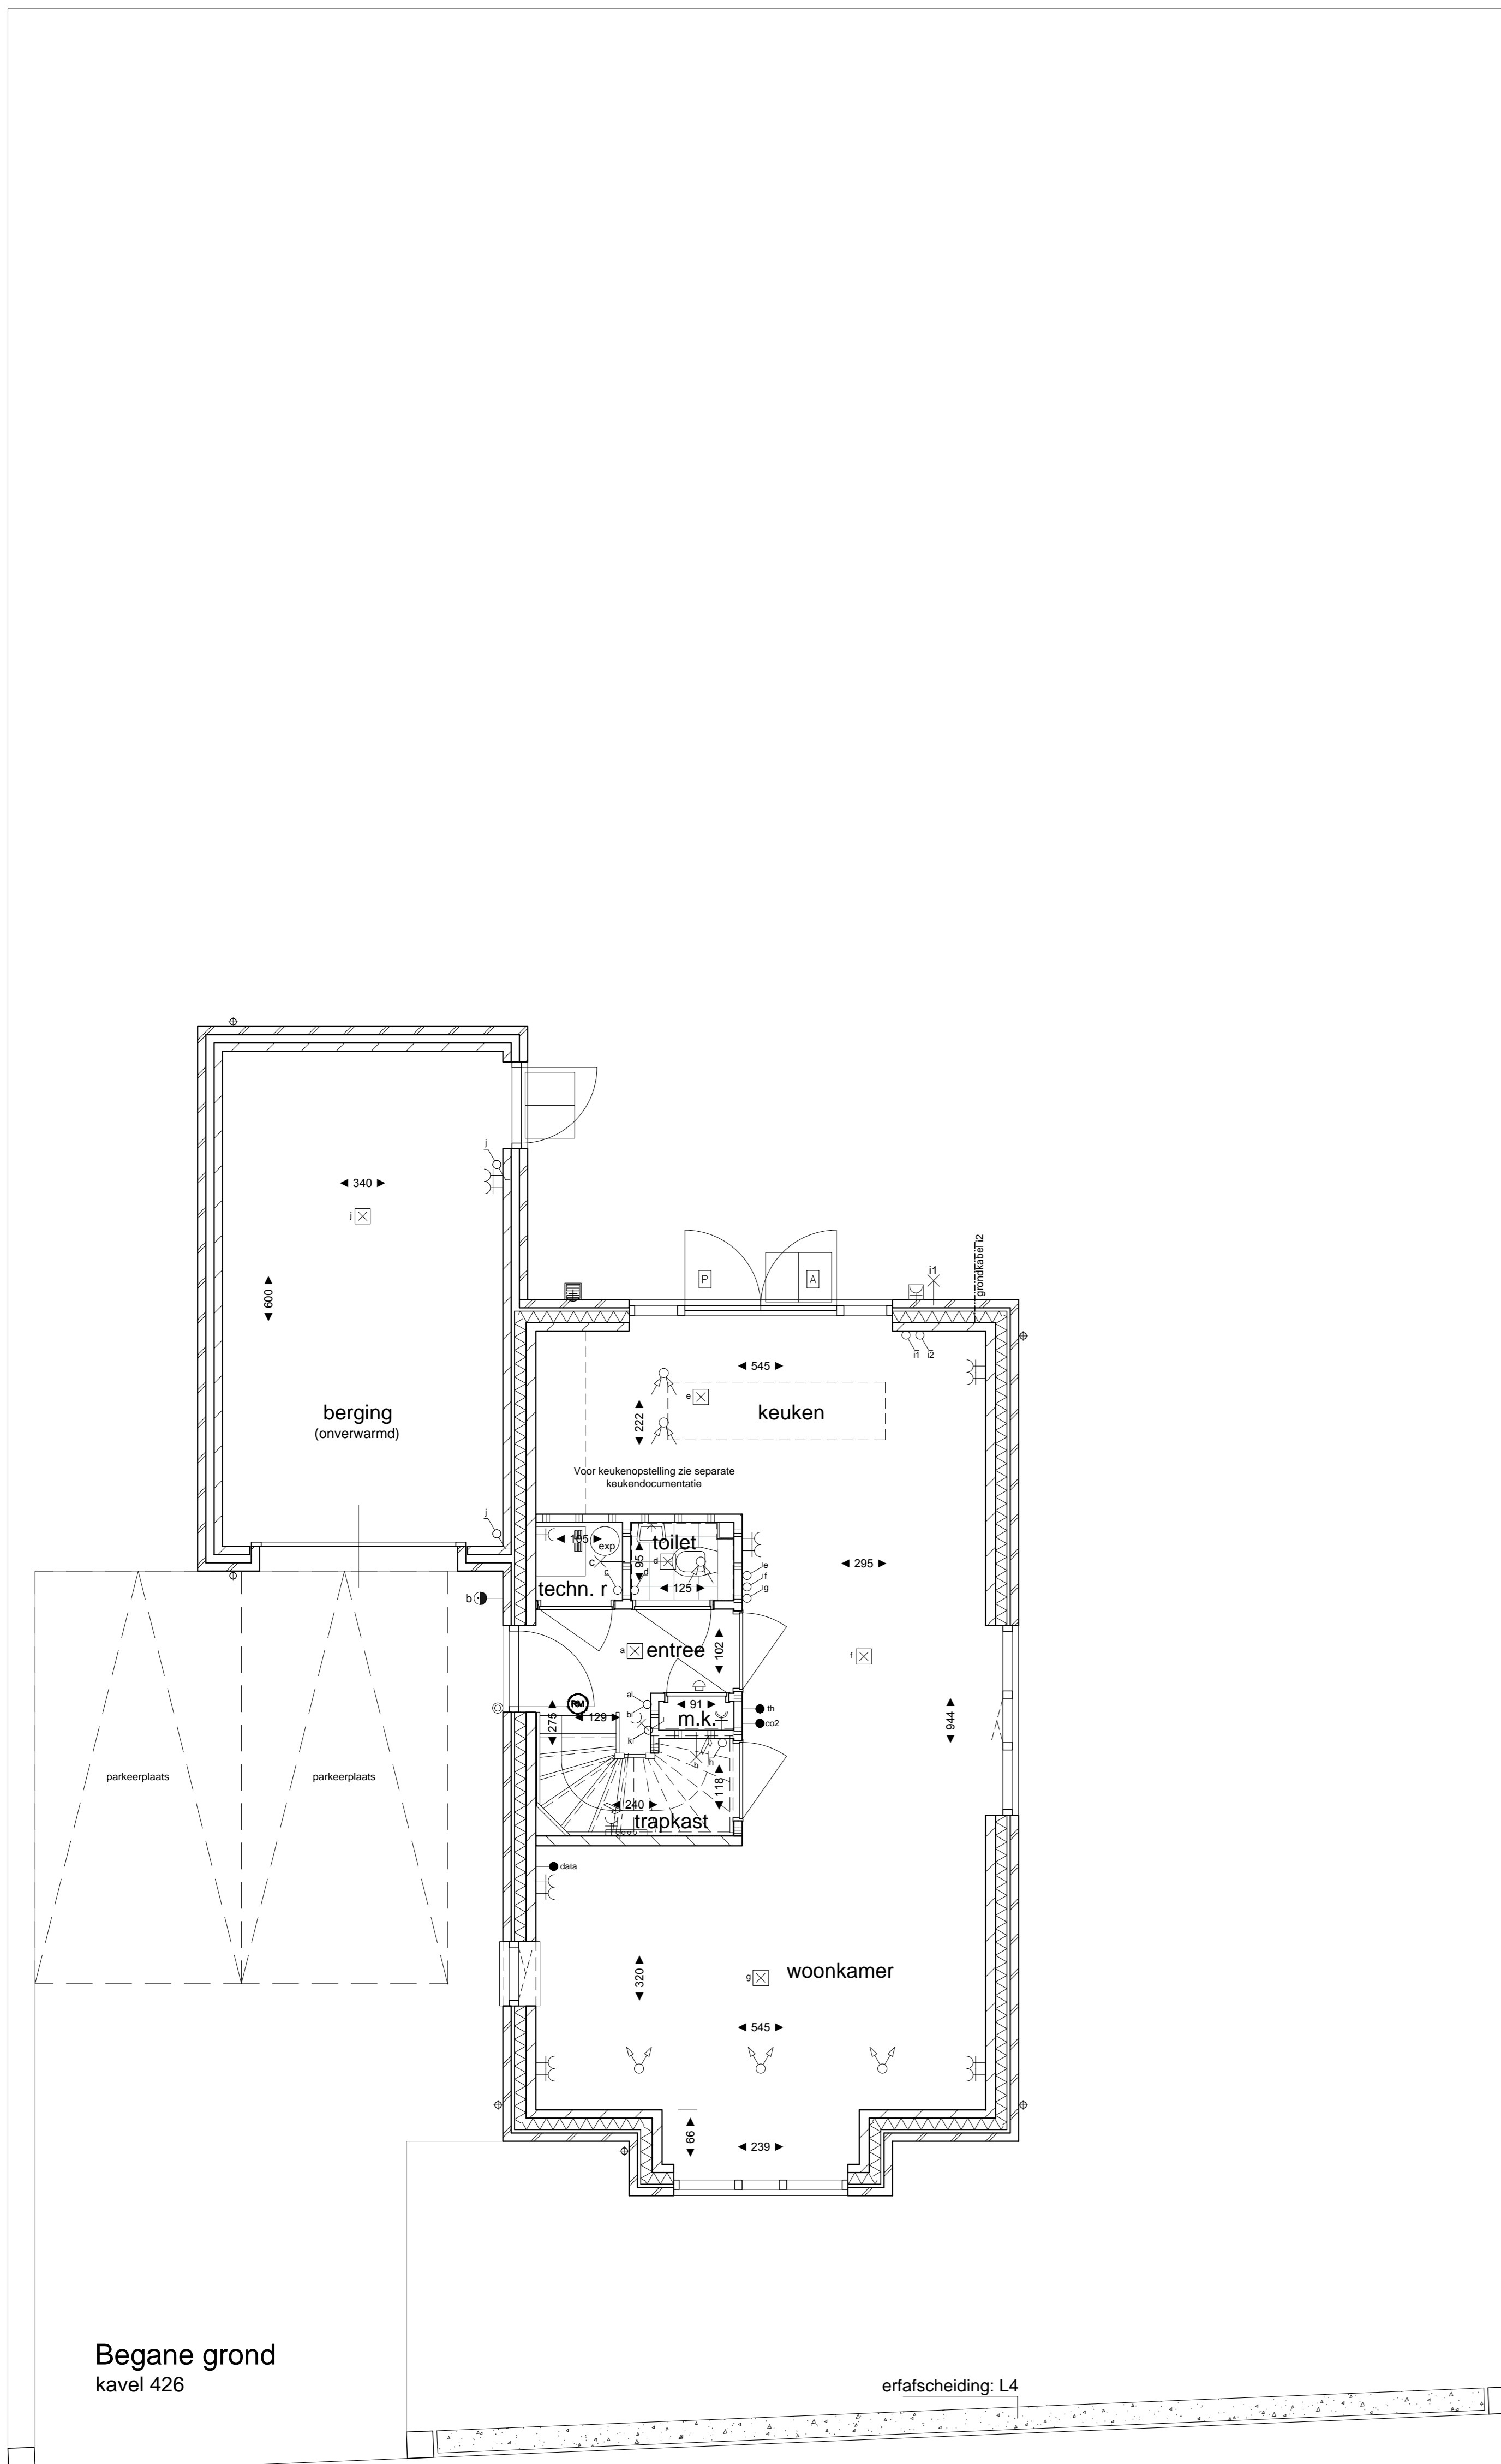

1e verdieping

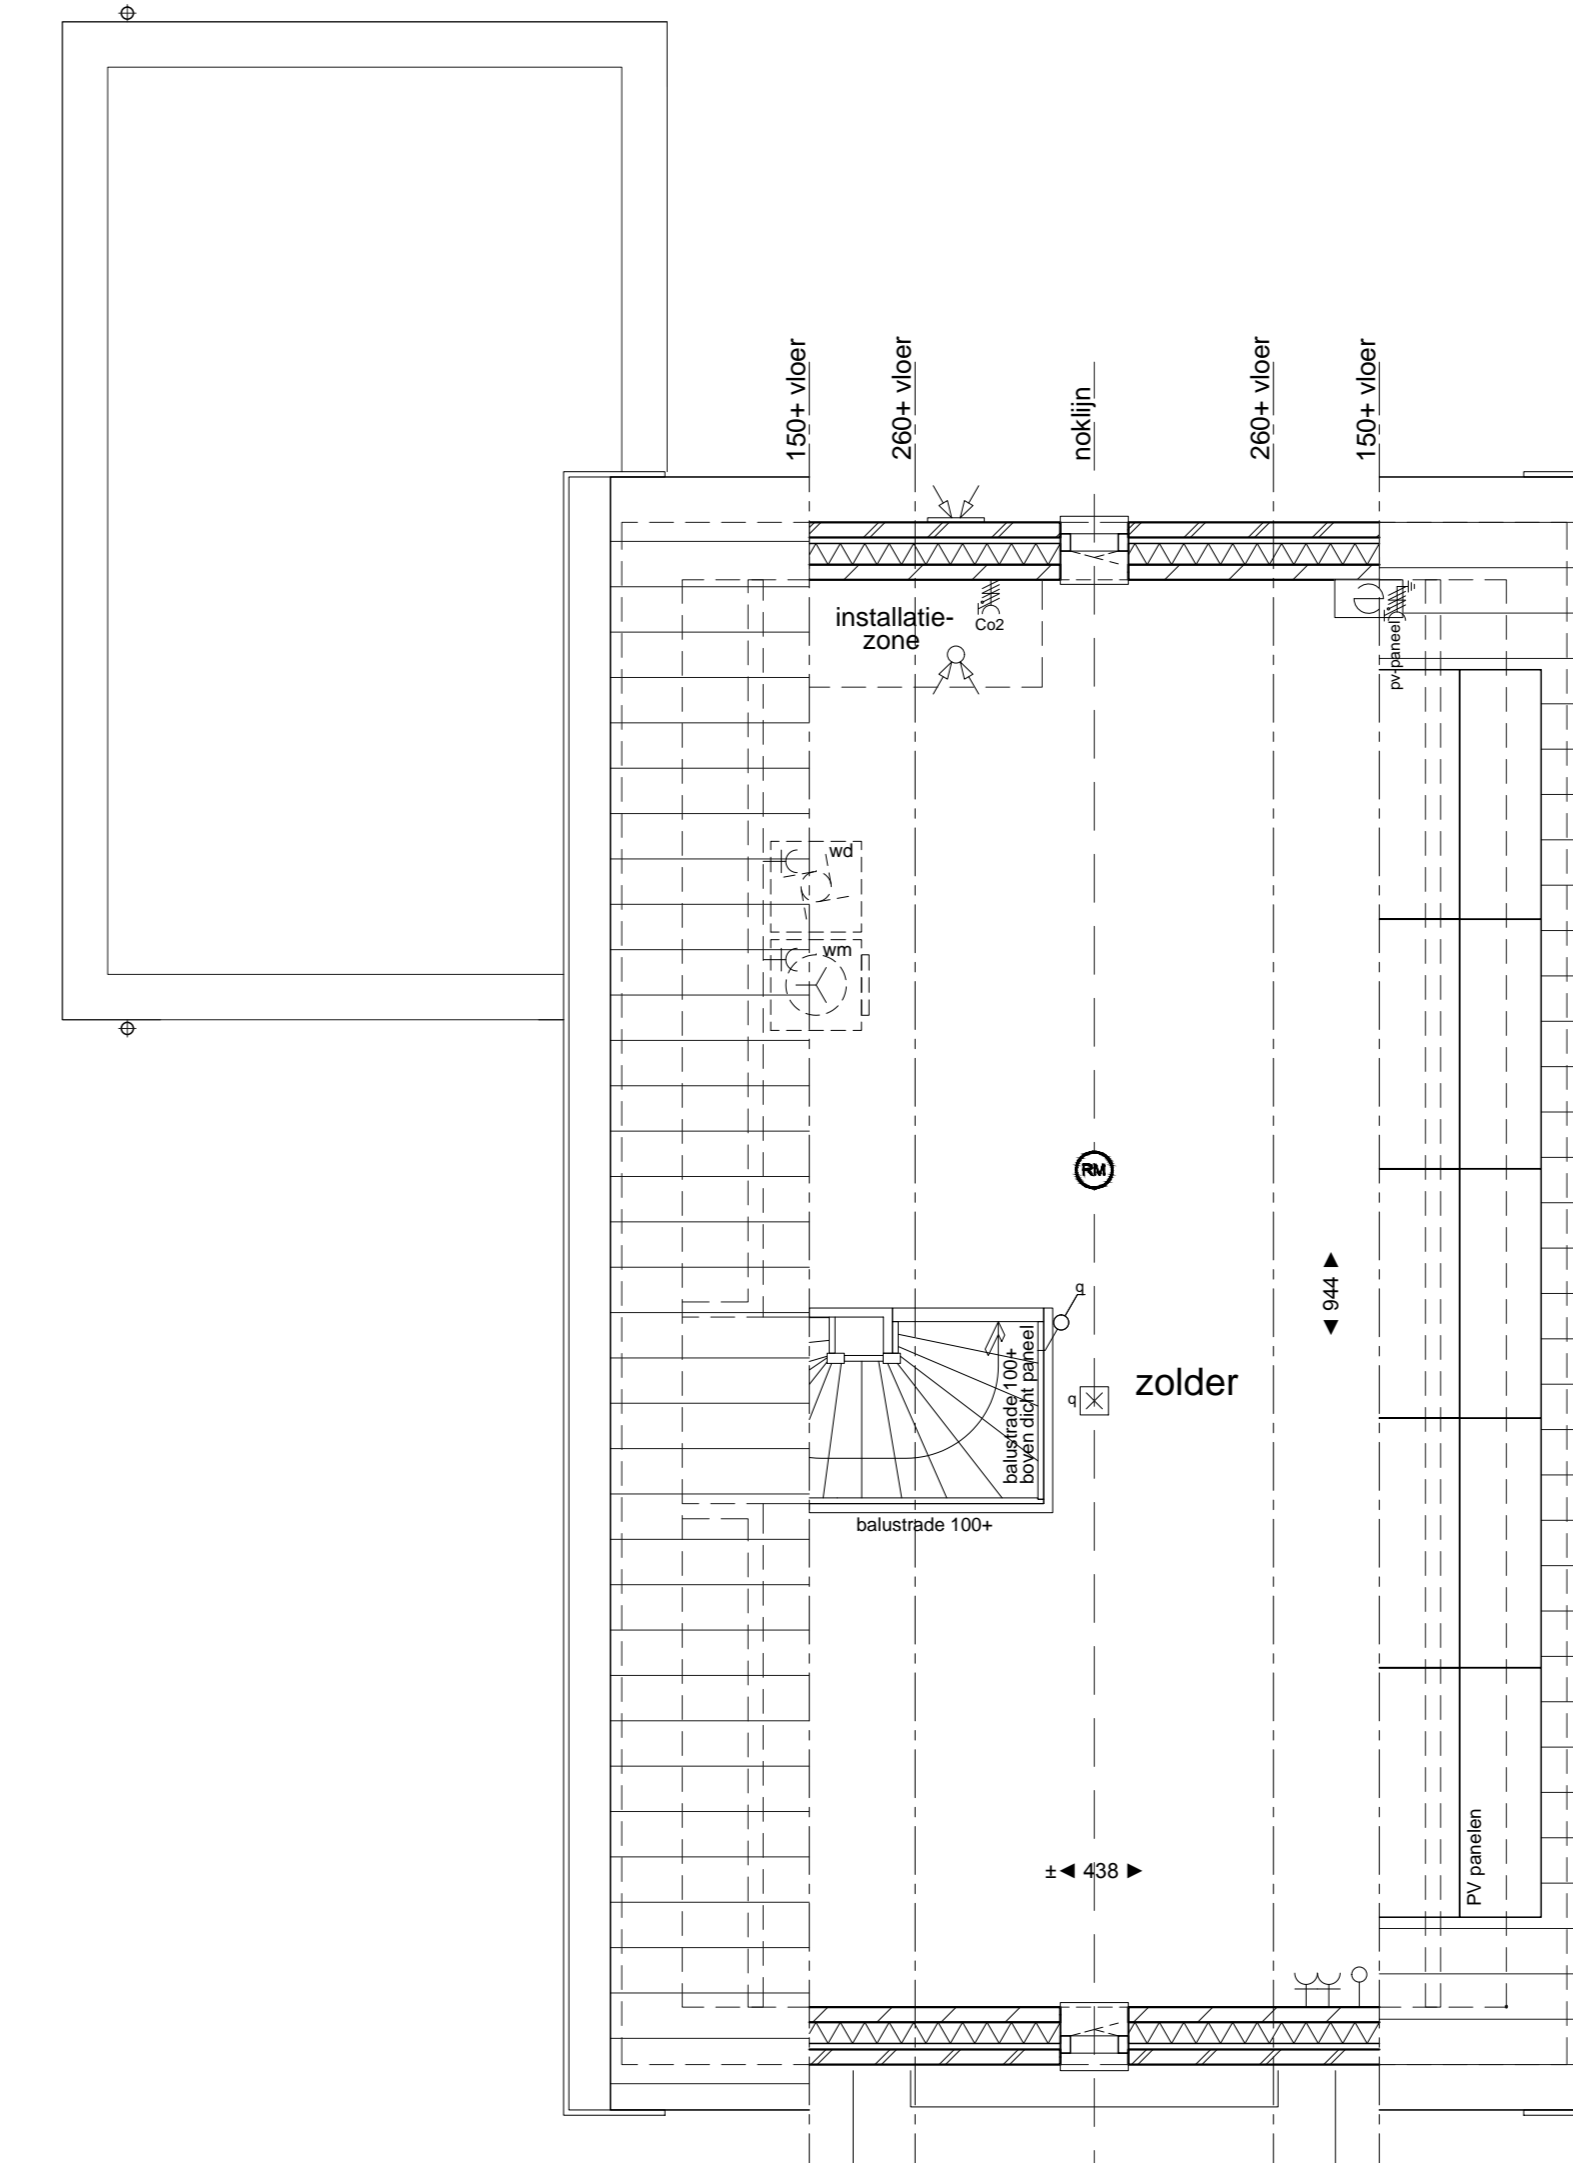

2e verdieping

Afkortingen		Arceringen	
wp	warmtepomp		gevelstenen
wtw	mechanische ventilatie		kalkeandsteen
th	thermostaat		scheidingswand
wm	wasmachine		wandafwerking met tegels
wd	wasdroger		tegelwerk vloer

Elektrische Installaties		Installaties	
	wisselschakelaar		warmtepomp unit
	enkeelpolige Schakelaar		mechanische ventilatie toe-afvoer unit (wte)
	enkeelpolige Schakelaar + wandcontactdoos		opstelplaats wasmachine en wasdroger
	serie Schakelaar		omvormer pv
	enkele wandcontactdoos		elektrisch verwarmingselement
	dubbele wandcontactdoos (horizontaal)		verdelers cv + enkele wandcontactdoos
	dubbele wandcontactdoos (verticaal)		Buitenkraan
	enkele wandcontactdoos, spatwaterdicht, opbouw		Schroefput
	grondkabel, geschakeld		plafondzuigpunt mechanische ventilatie
	inbouwdoos met schakelaar voor pv panelen geaard		plafondvoerpunt mechanische ventilatie
	inbouwdoos mechanische ventilatie		wandvoerpunt mechanische ventilatie (vanuit buiten)
	thermostaat		deur: actief (loopdeur)
	na-regeling		deur: Passief
	Co2 sensor mechanische ventilatie		
	aansluiting Data		
	loze leiding 15 v. telefoon / centrale antenne / data		
	WLAN access point bedraad		
	centrale aardpunt badkamer met: - aardnet, - waterleiding, - verwarming		
	belddrukker		
	zoemer		
	wand lichtpunt		
	wand lichtpunt met armatuur		
	plafond lichtpunt		
	rookmelder		
	RI-afstandsbediening		

Algemeen

De posities en aantallen van de technische installaties en knipschotten zijn indicatief en nader te bepalen n.a.v. ventilatie- en capaciteitsberekening na keuze uitbreidingsmogelijkheden en inderingsvarianten. De posities en aantallen herme-water-voeren en PV-panelen kunnen na keuze uitbreidingsmogelijkheden afwijken. Keuken en sanitair volgens D-tekening leverancier

- * Alle maten in centimeters
- * Kleine wijzigingen voorbehouden
- * Aan maatvoering kunnen geen rechten worden ontleend



HUYSACKERS

Werknummer: **190102**

Project: **Woningen Huysackers te Veldhoven - fase 2b**

Opdrachtgever: **Floreffo II B.V.**

adres: Kruisveldstraat 72
5006 NK Veldhoven
plaats: Eindhoven
telefoon: +31(0)40238117

Tekeningnummer: VK_426
Ondersaet: Kavel 426

Fase: Verkooptekeningen
Status:

Schaal: 1:50/1:100
Opmerking:

Datum: 26 maart 2021