






Achtergevel kavel 419, kavel 420, kavel 421, kavel 422, kavel 420, kavel 421, kavel 420, kavel 419

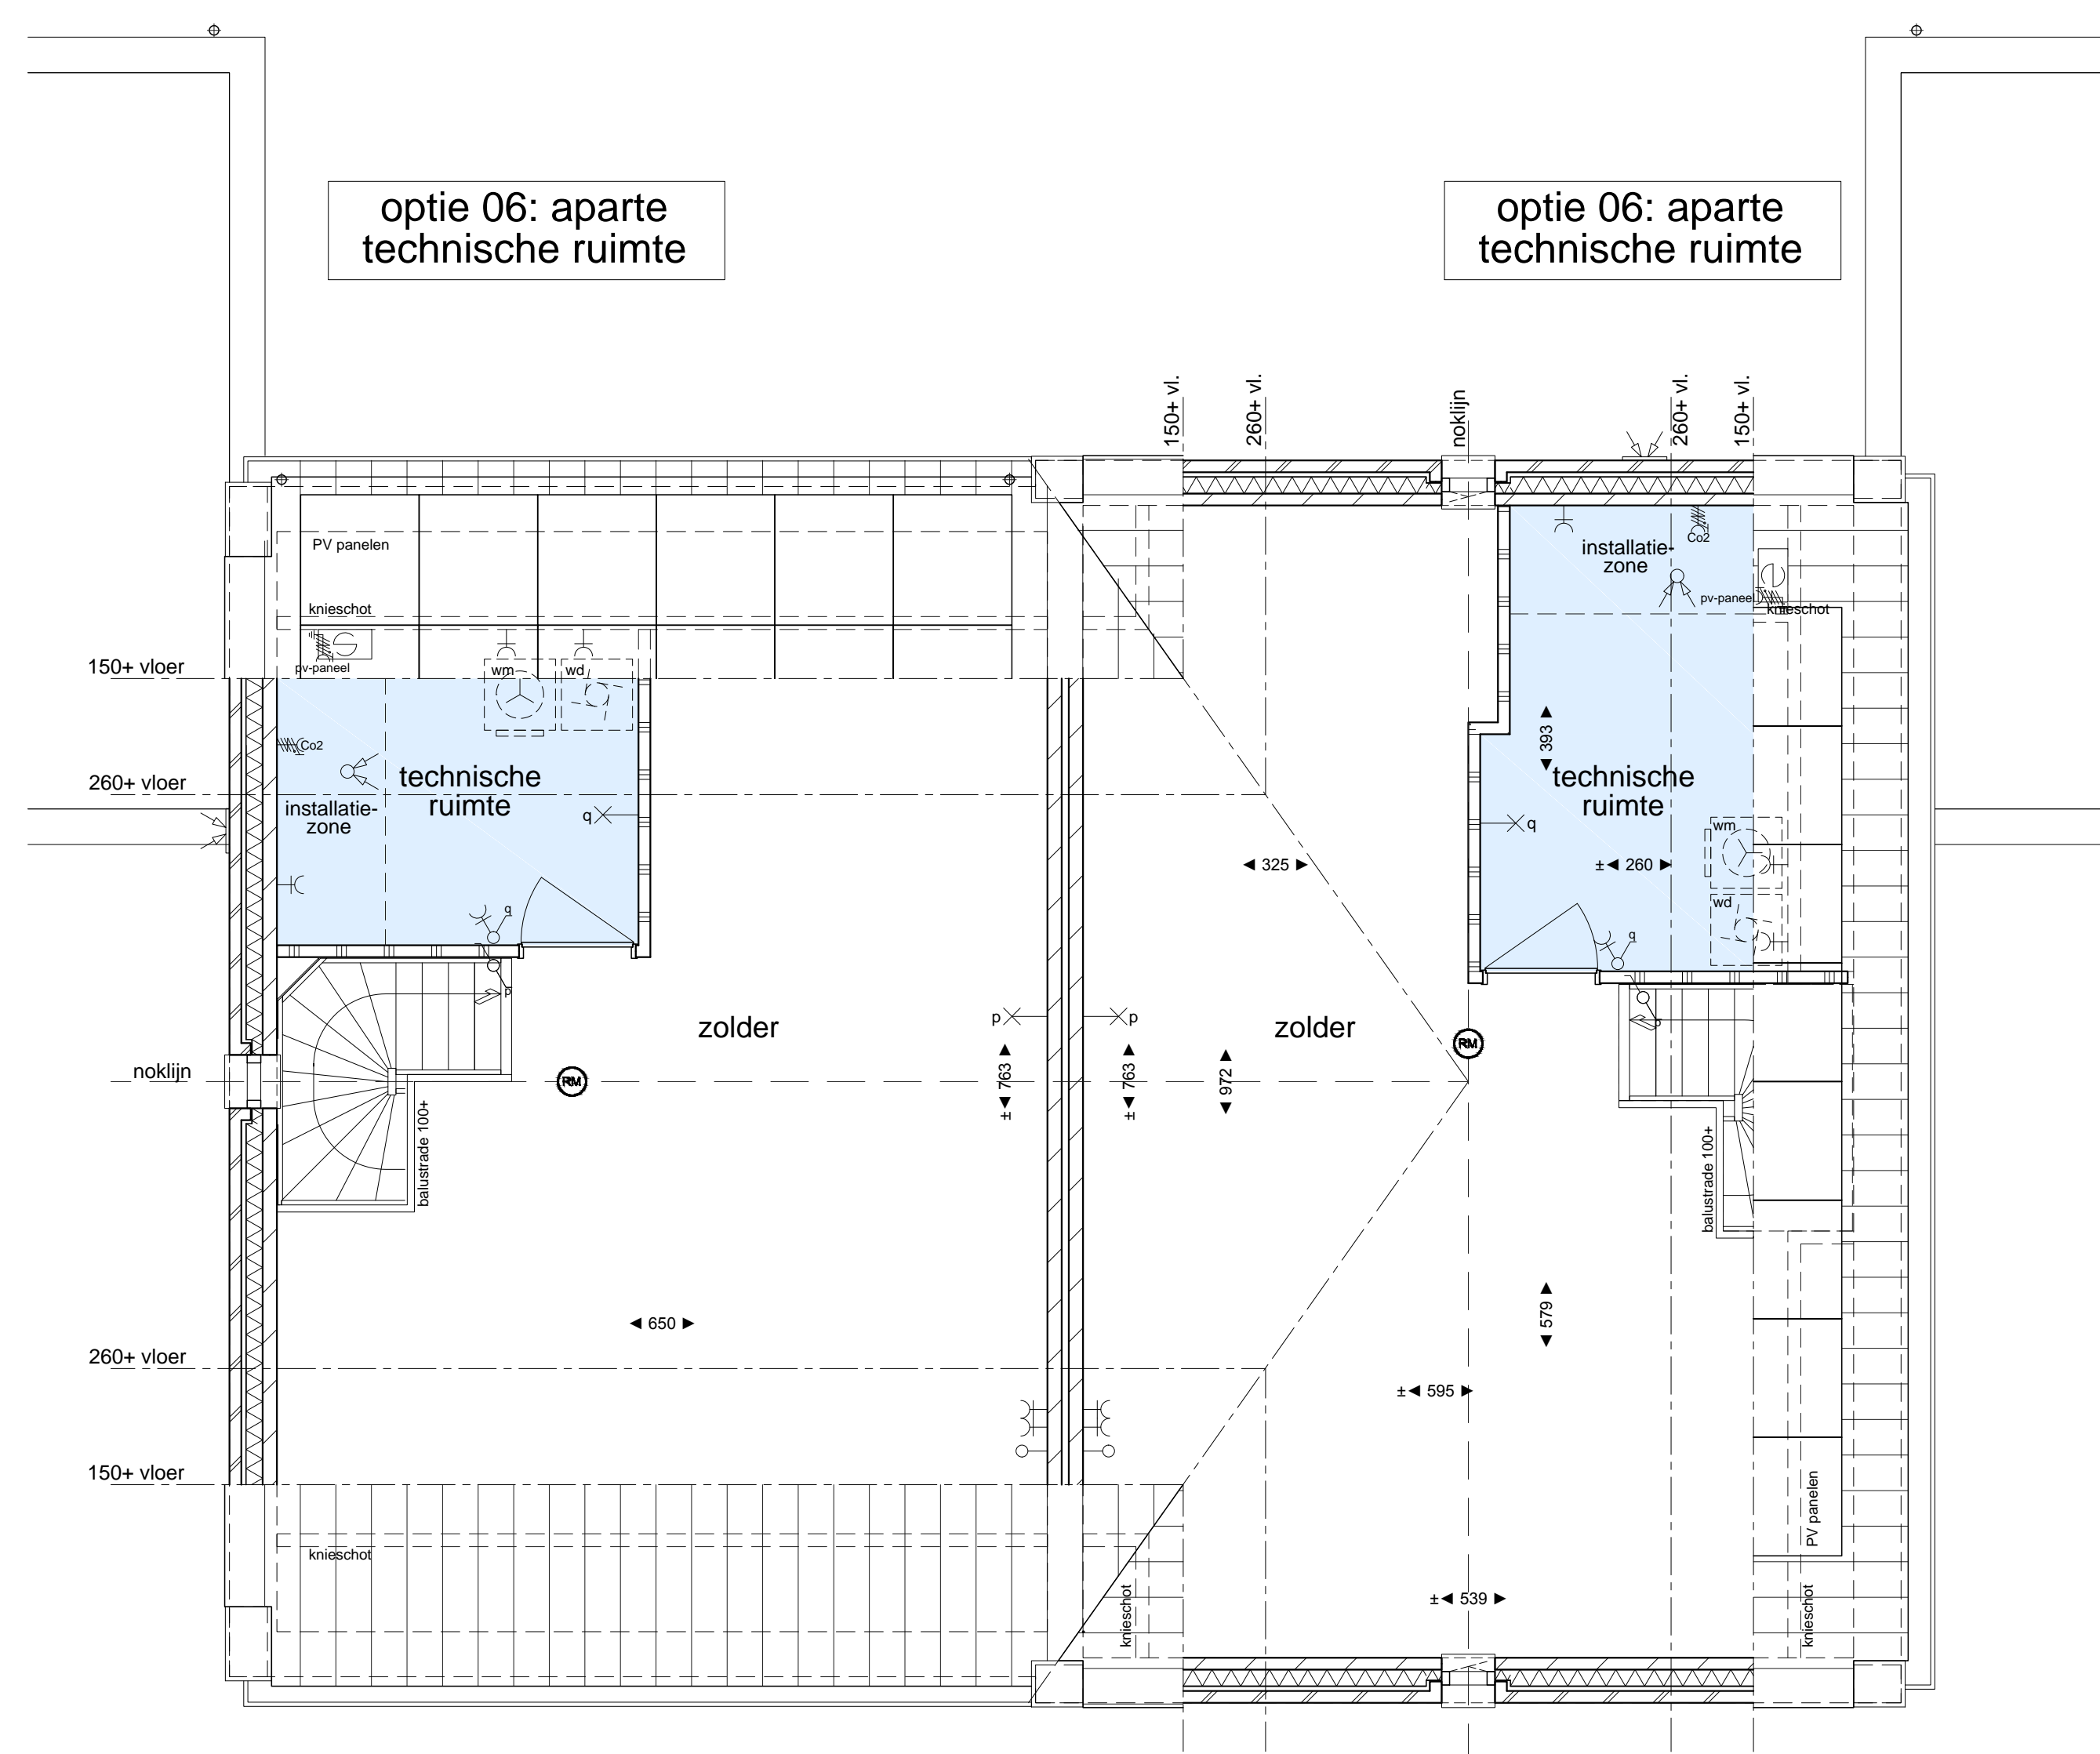


2e Verdieping: A kavel 420 (ook voor kavels 417,418,421,422) kavel 419

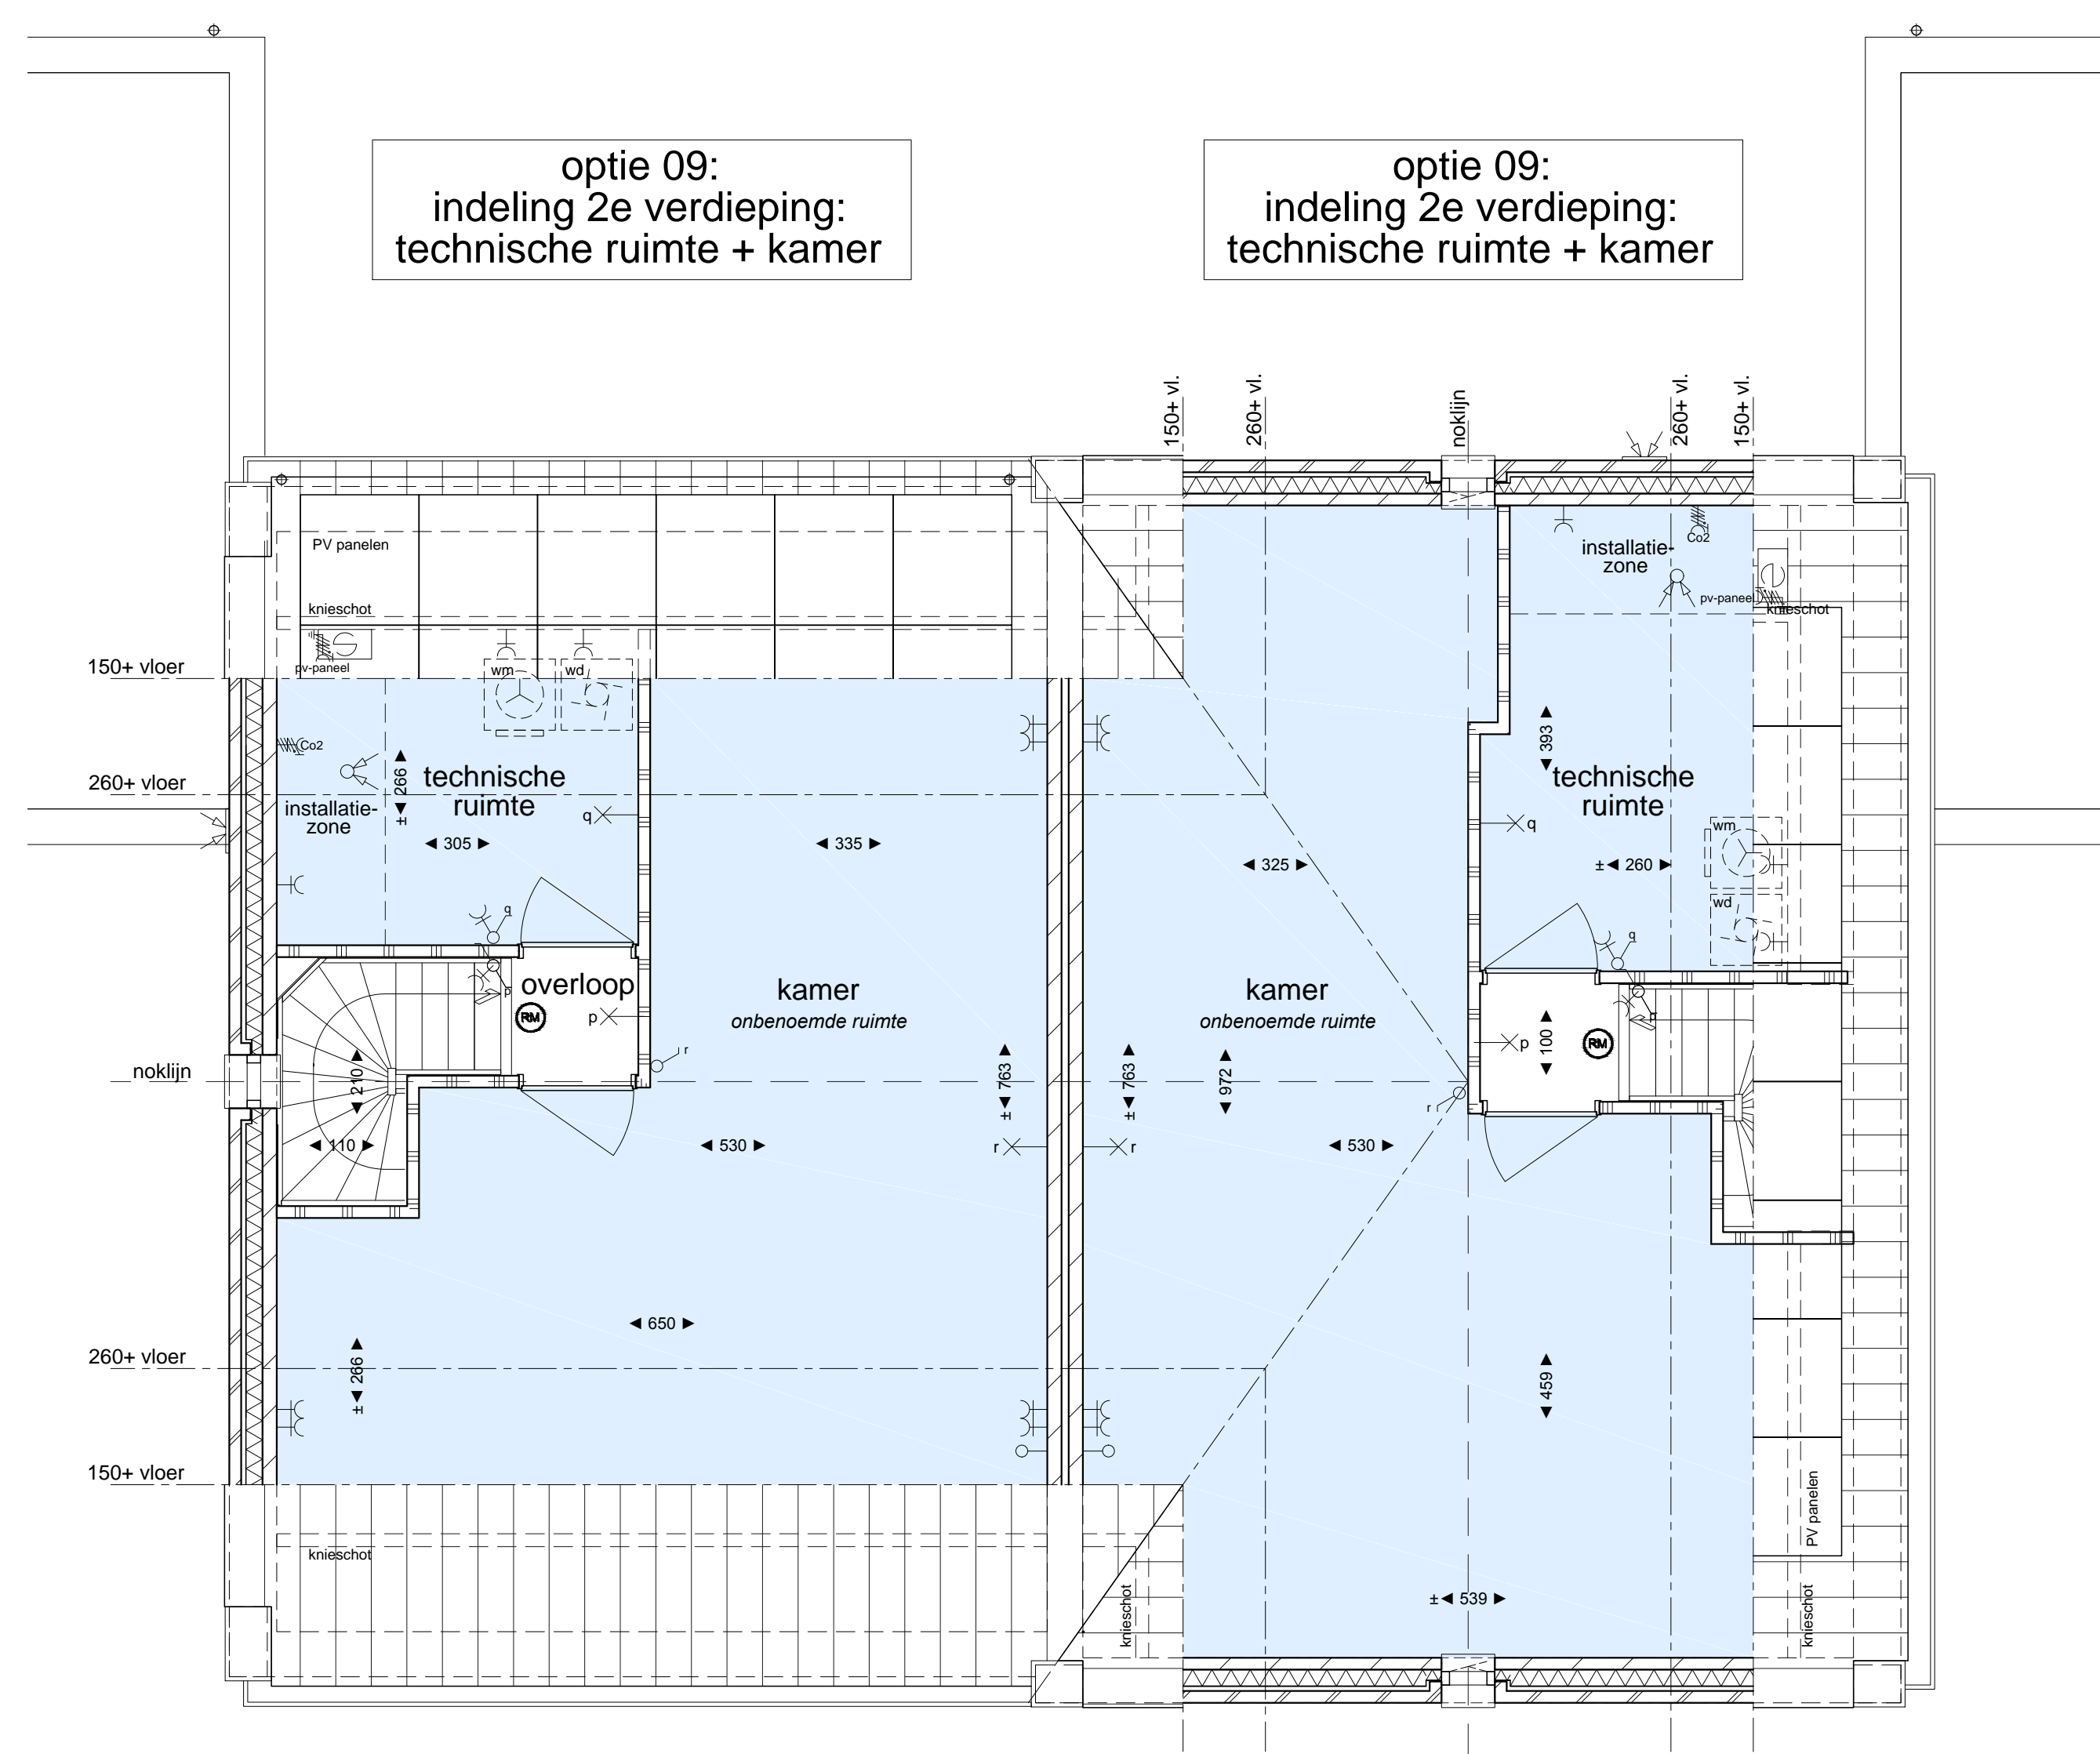


2e Verdieping: A kavel 420 (ook voor kavels 417,418,421,422) kavel 419

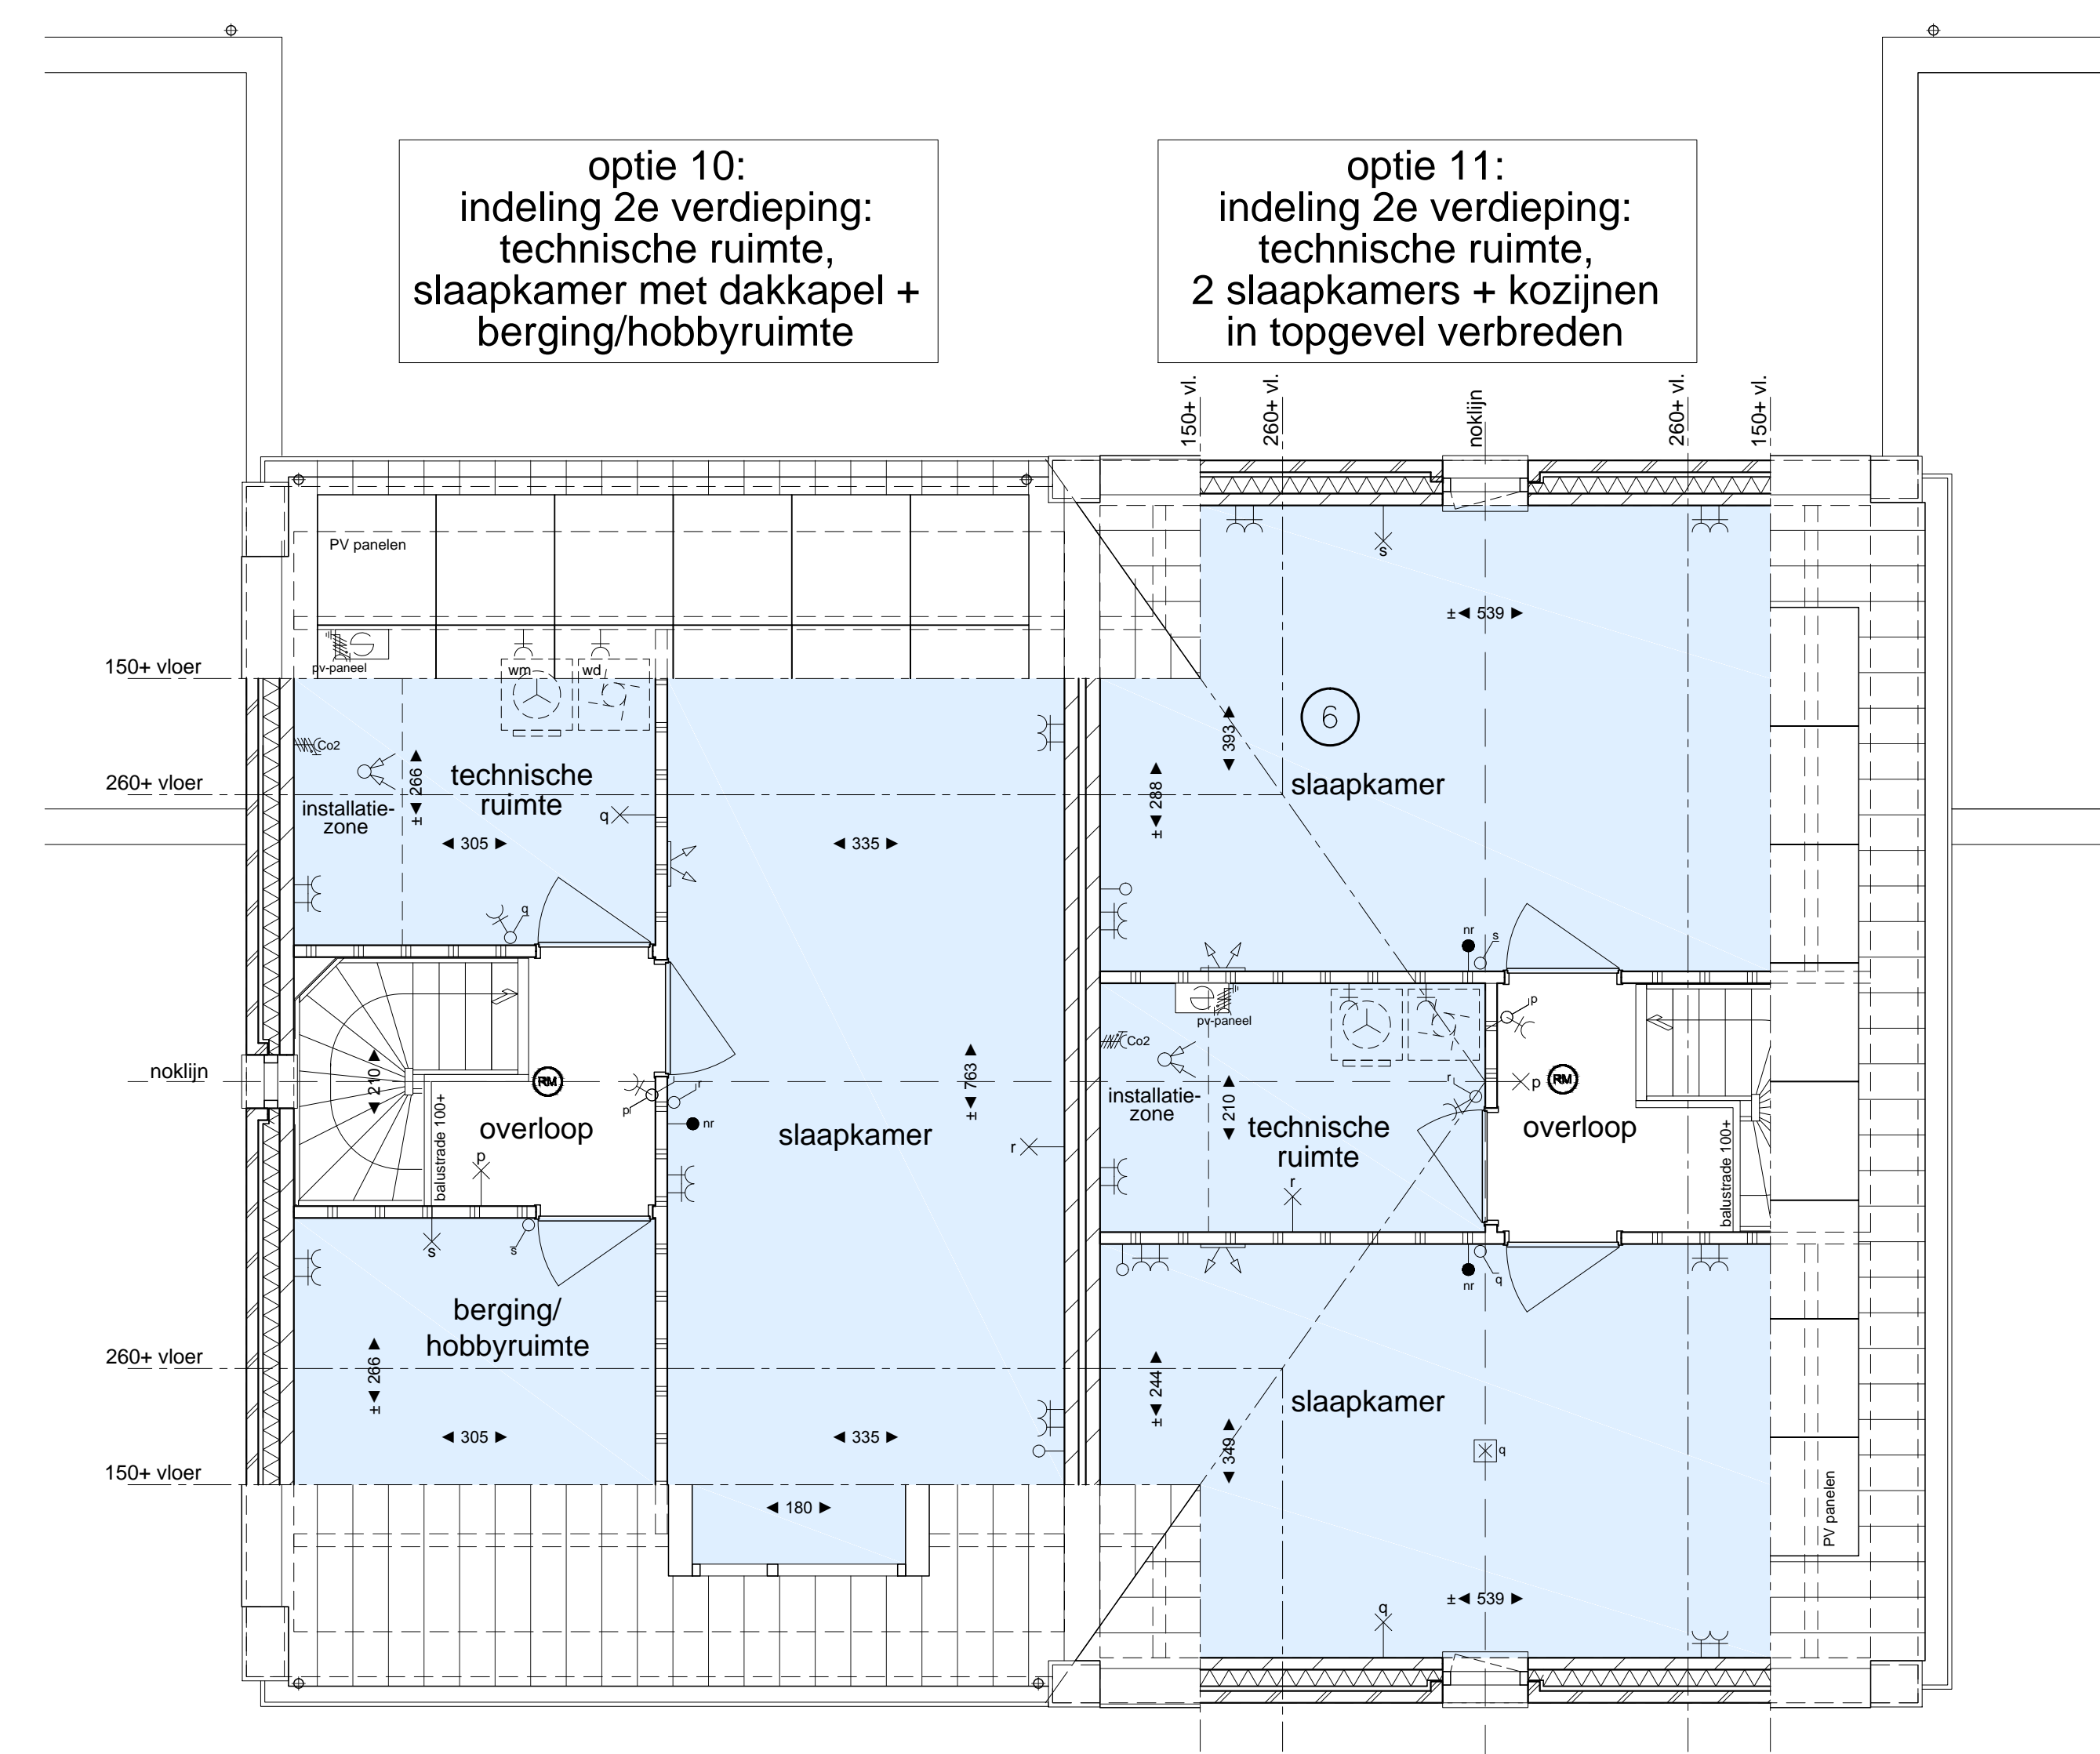


2e Verdieping: B kavel 420 (ook voor kavels 417,418,421,422) kavel 419

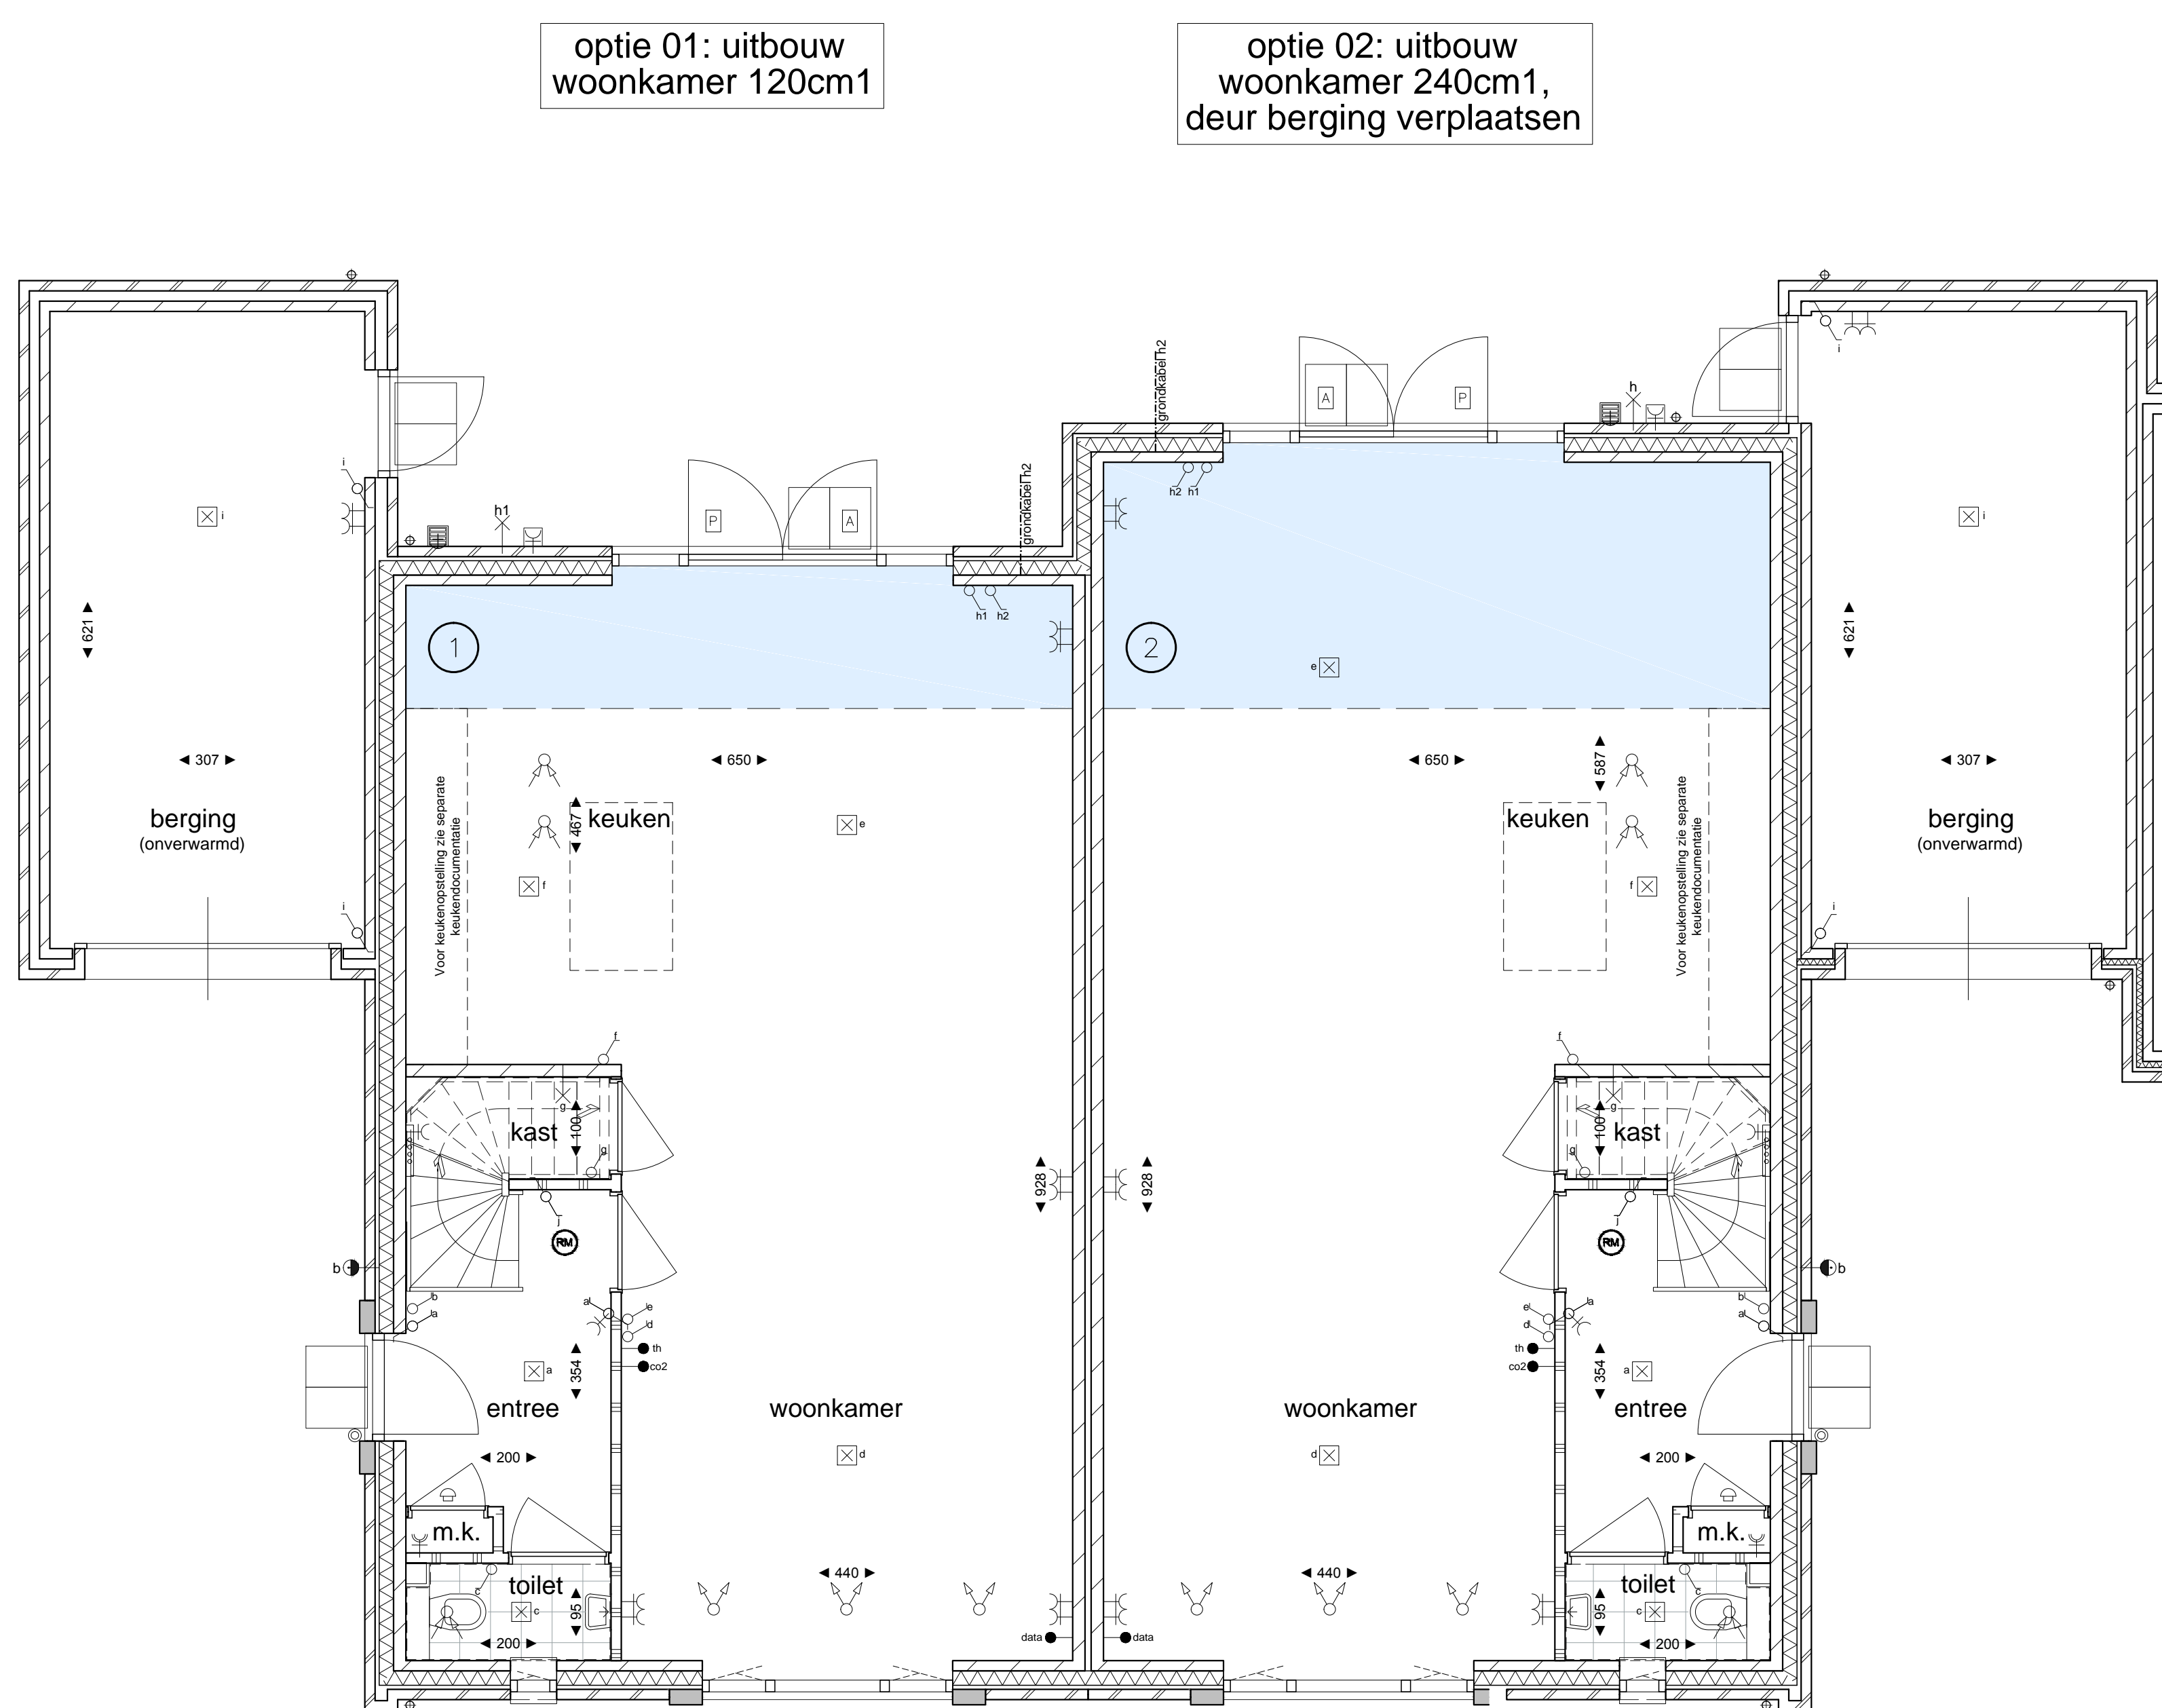

Begane grond kavel 420 (ook voor kavels 417,418,421,422) kavel 419

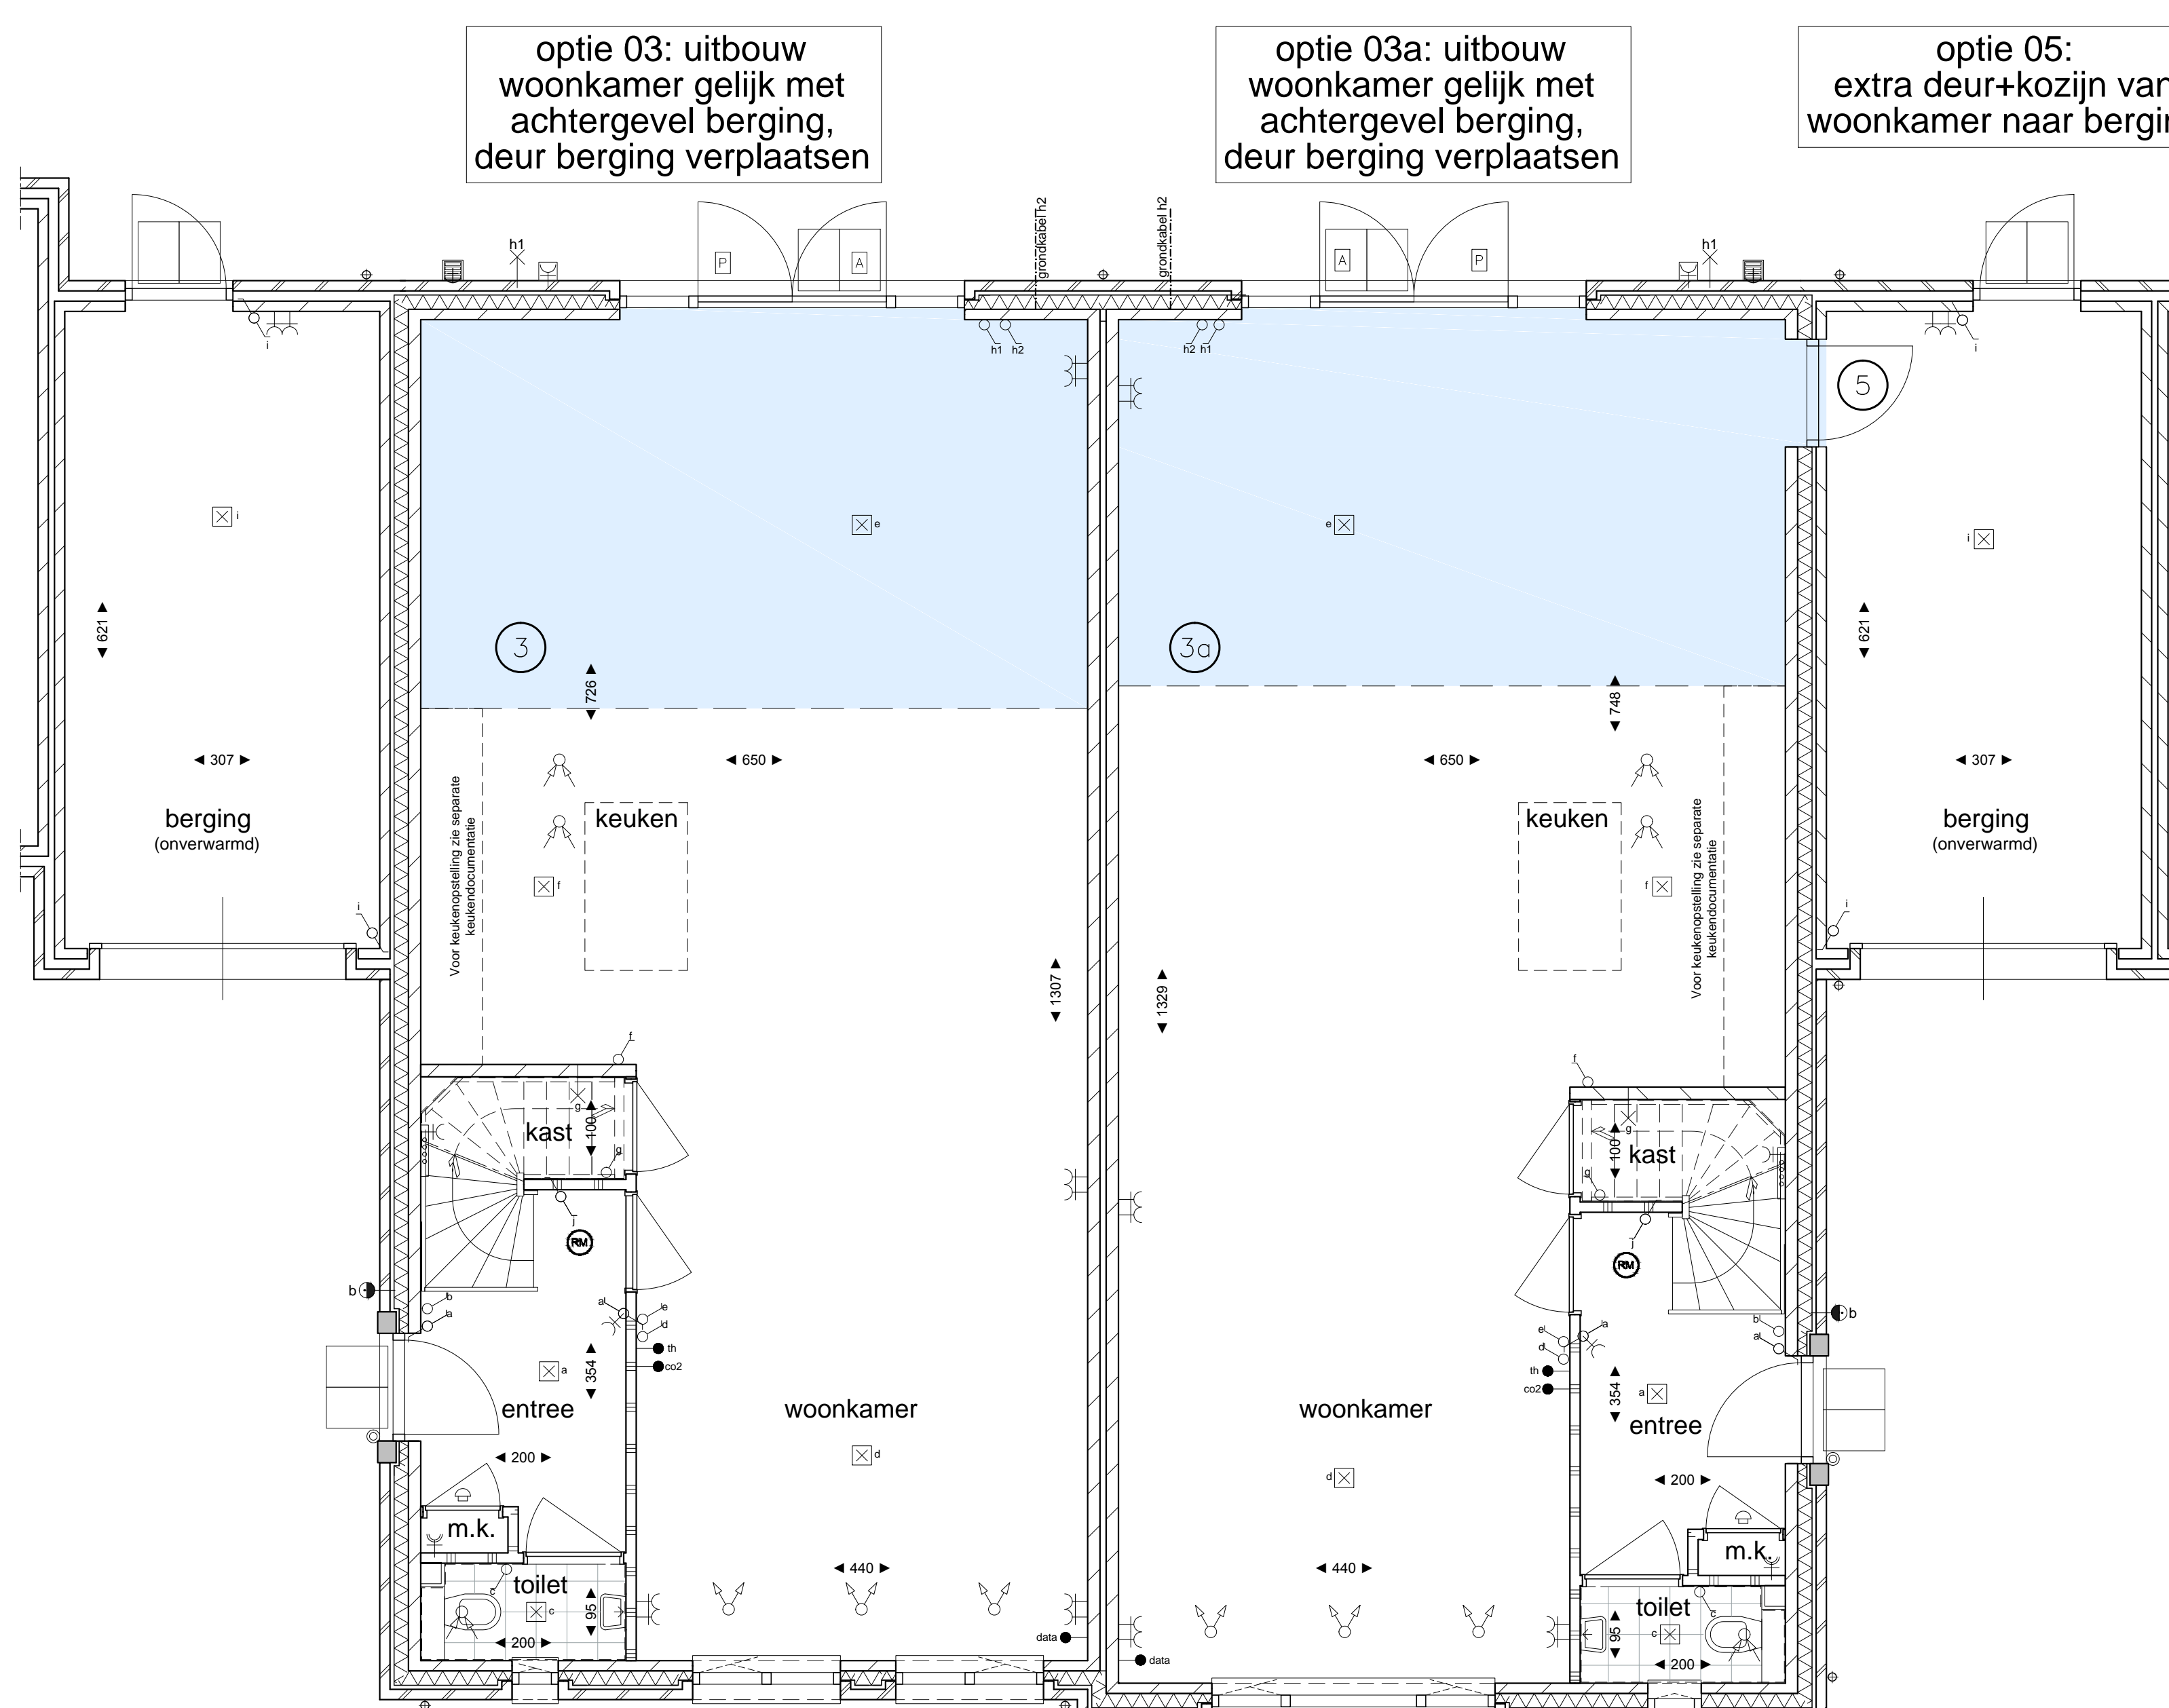

Begane grond kavel 420 (ook voor kavels 417,418,421,422) kavel 419

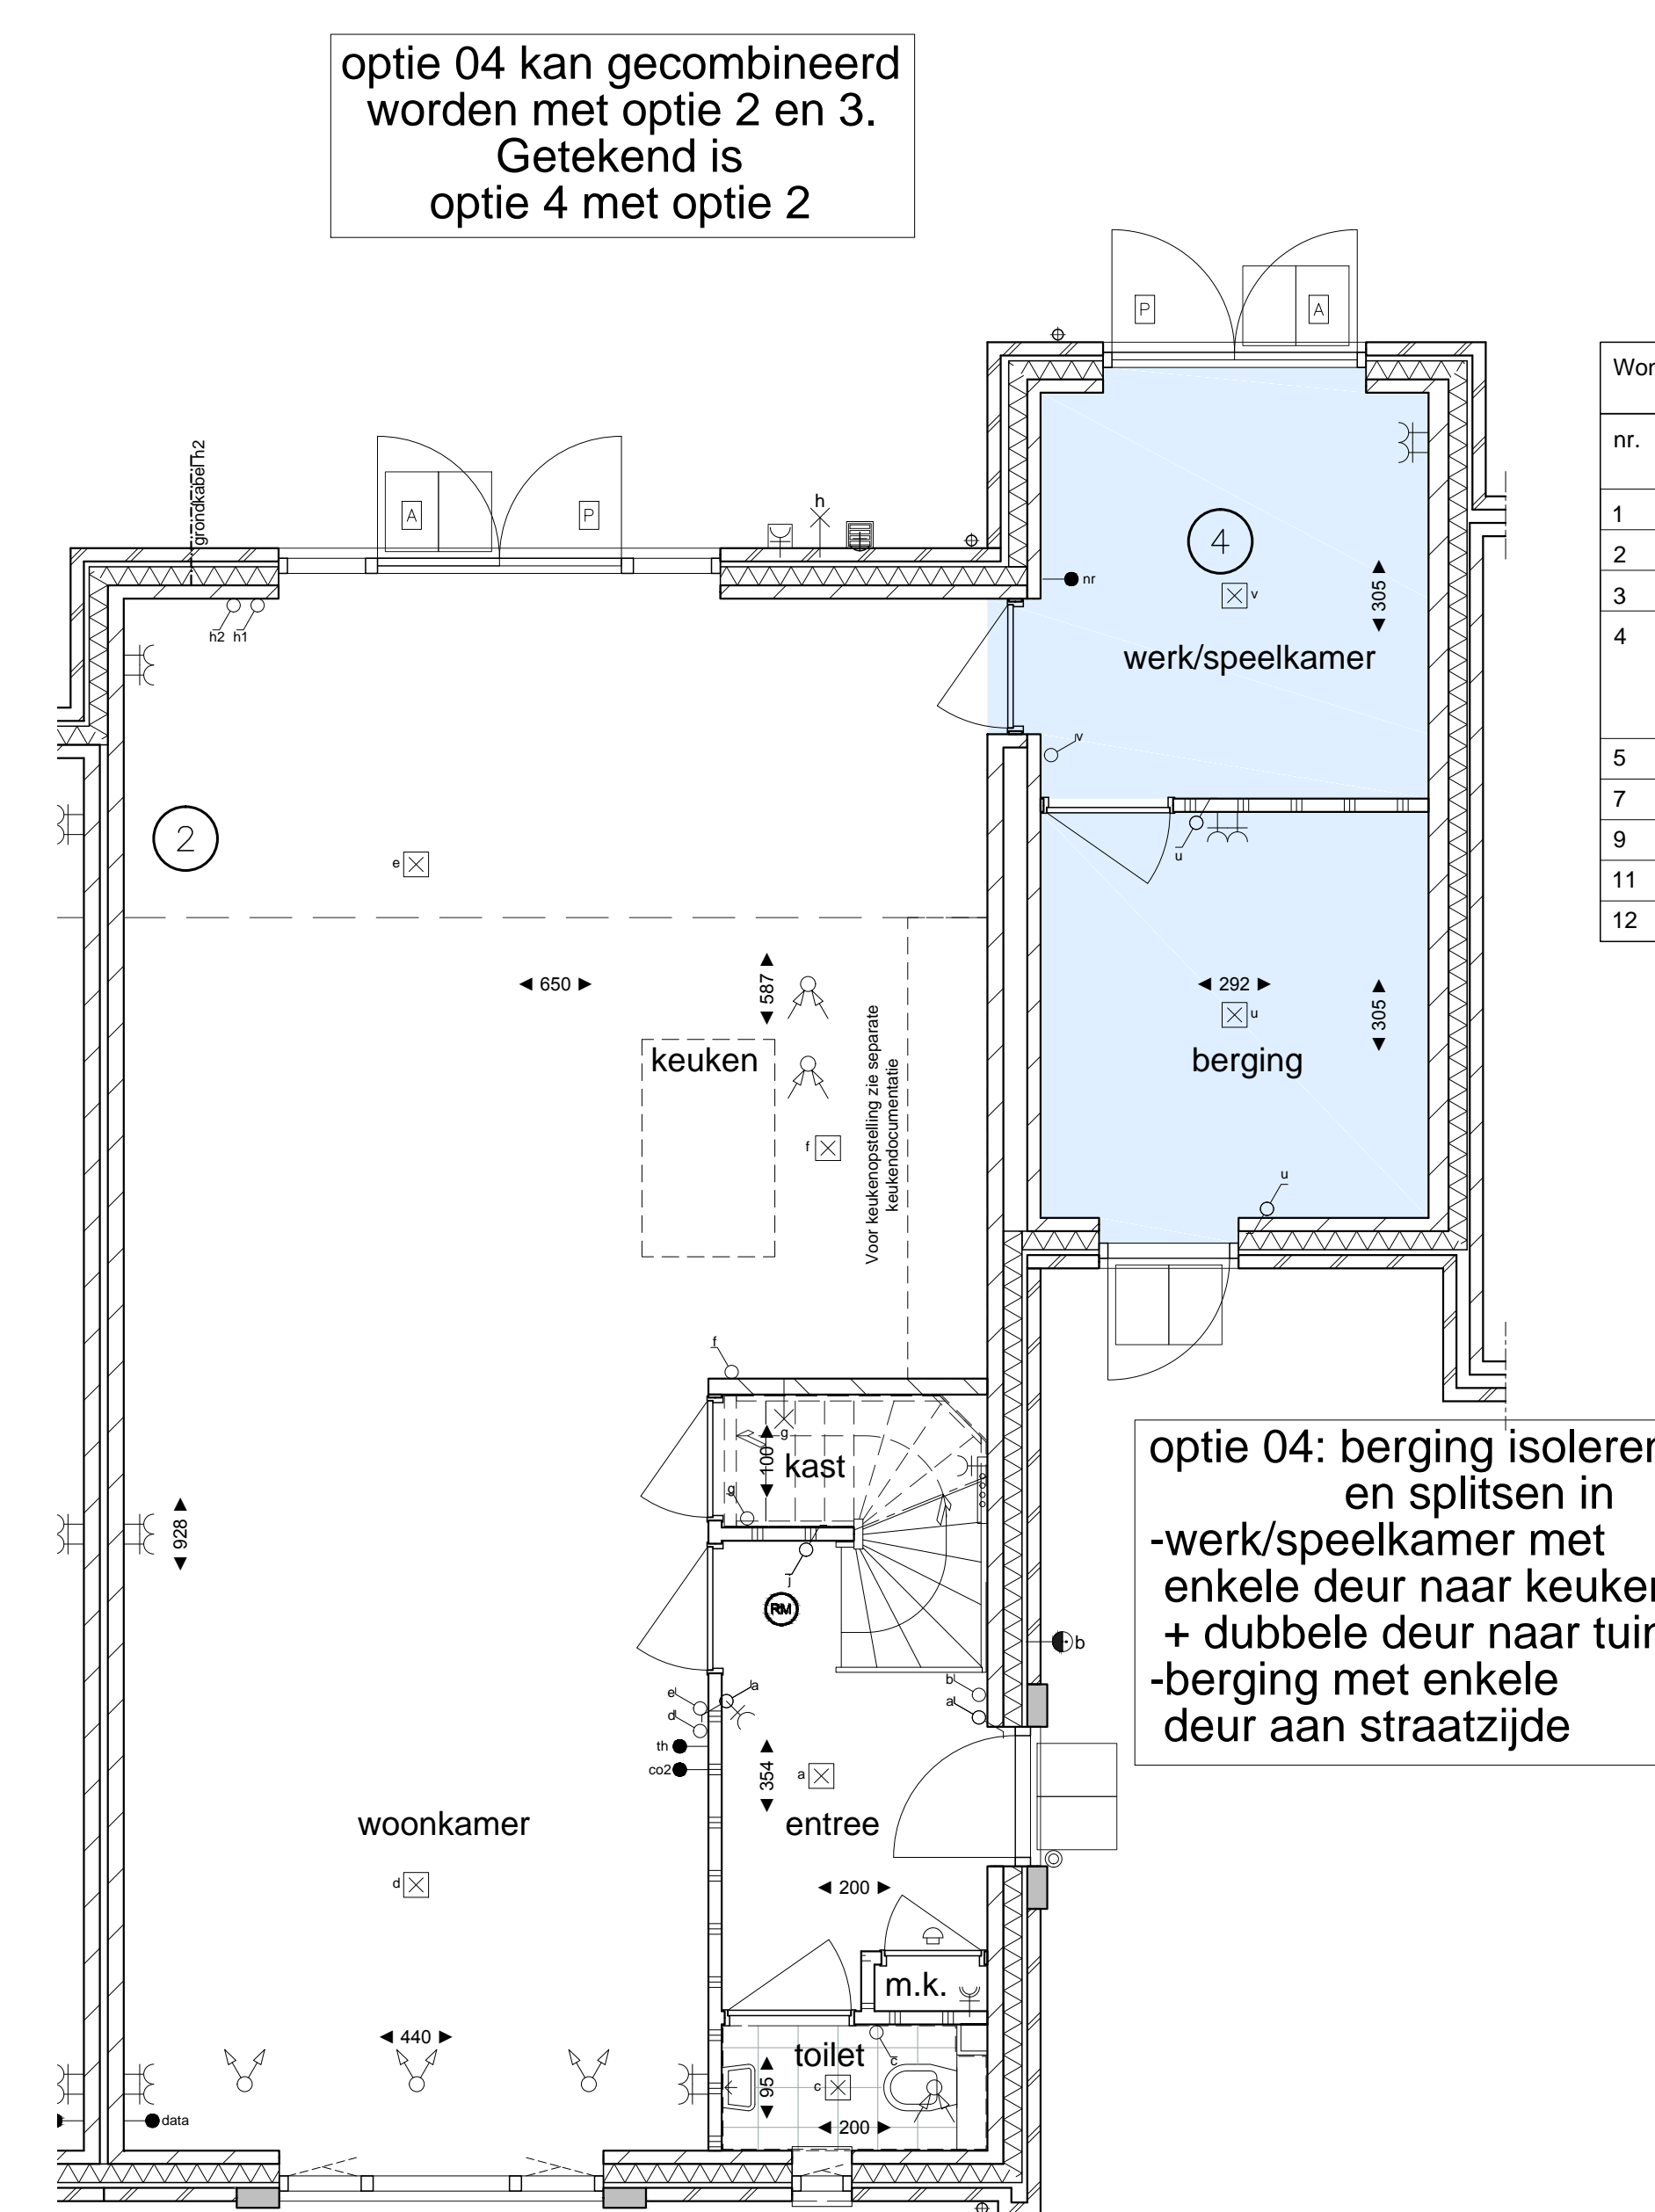

Begane grond

Woningen Huysackers optie-overzicht - kavels 417-422

nr.	benaming
1	Uitbouw 120 cm achterzijde woning.
2	Uitbouw 240 cm achterzijde woning en deur berging verplaatsen.
3	Uitbouw tot aan achterzijde berging, deur berging verplaatsen naar achtergevel berging.
4	Berging isoleren en splitsen in werk/speelkamer en berging. De werk/speelkamer uitvoeren met met enkele deur naar keuken en dubbele deur naar tuin en de kanteur in de berging vervangen door enkele deur.
5	Extra kozijn met deur van woonkamer naar berging.
6	Aparte technische ruimte.
9	Indeling 2e verdieping: technische ruimte en kamer (onbenoemde ruimte).
11	Indeling 2e verdieping: technische ruimte, slaapkamer met dakkapel en berging/hobbyruimte.
12	Indeling 2e verdieping (kavel 419): technische ruimte, 2 slaapkamers + kozijnen in topgevel verbreden.

Algemene opmerking:  
 "Voor alle zaken buiten de aangegeven opties, geldt dat, indien er verschillen zitten tussen de verkooptekeningen en deze optietekening, overkopt de verkooptekening gehanteerd wordt."