

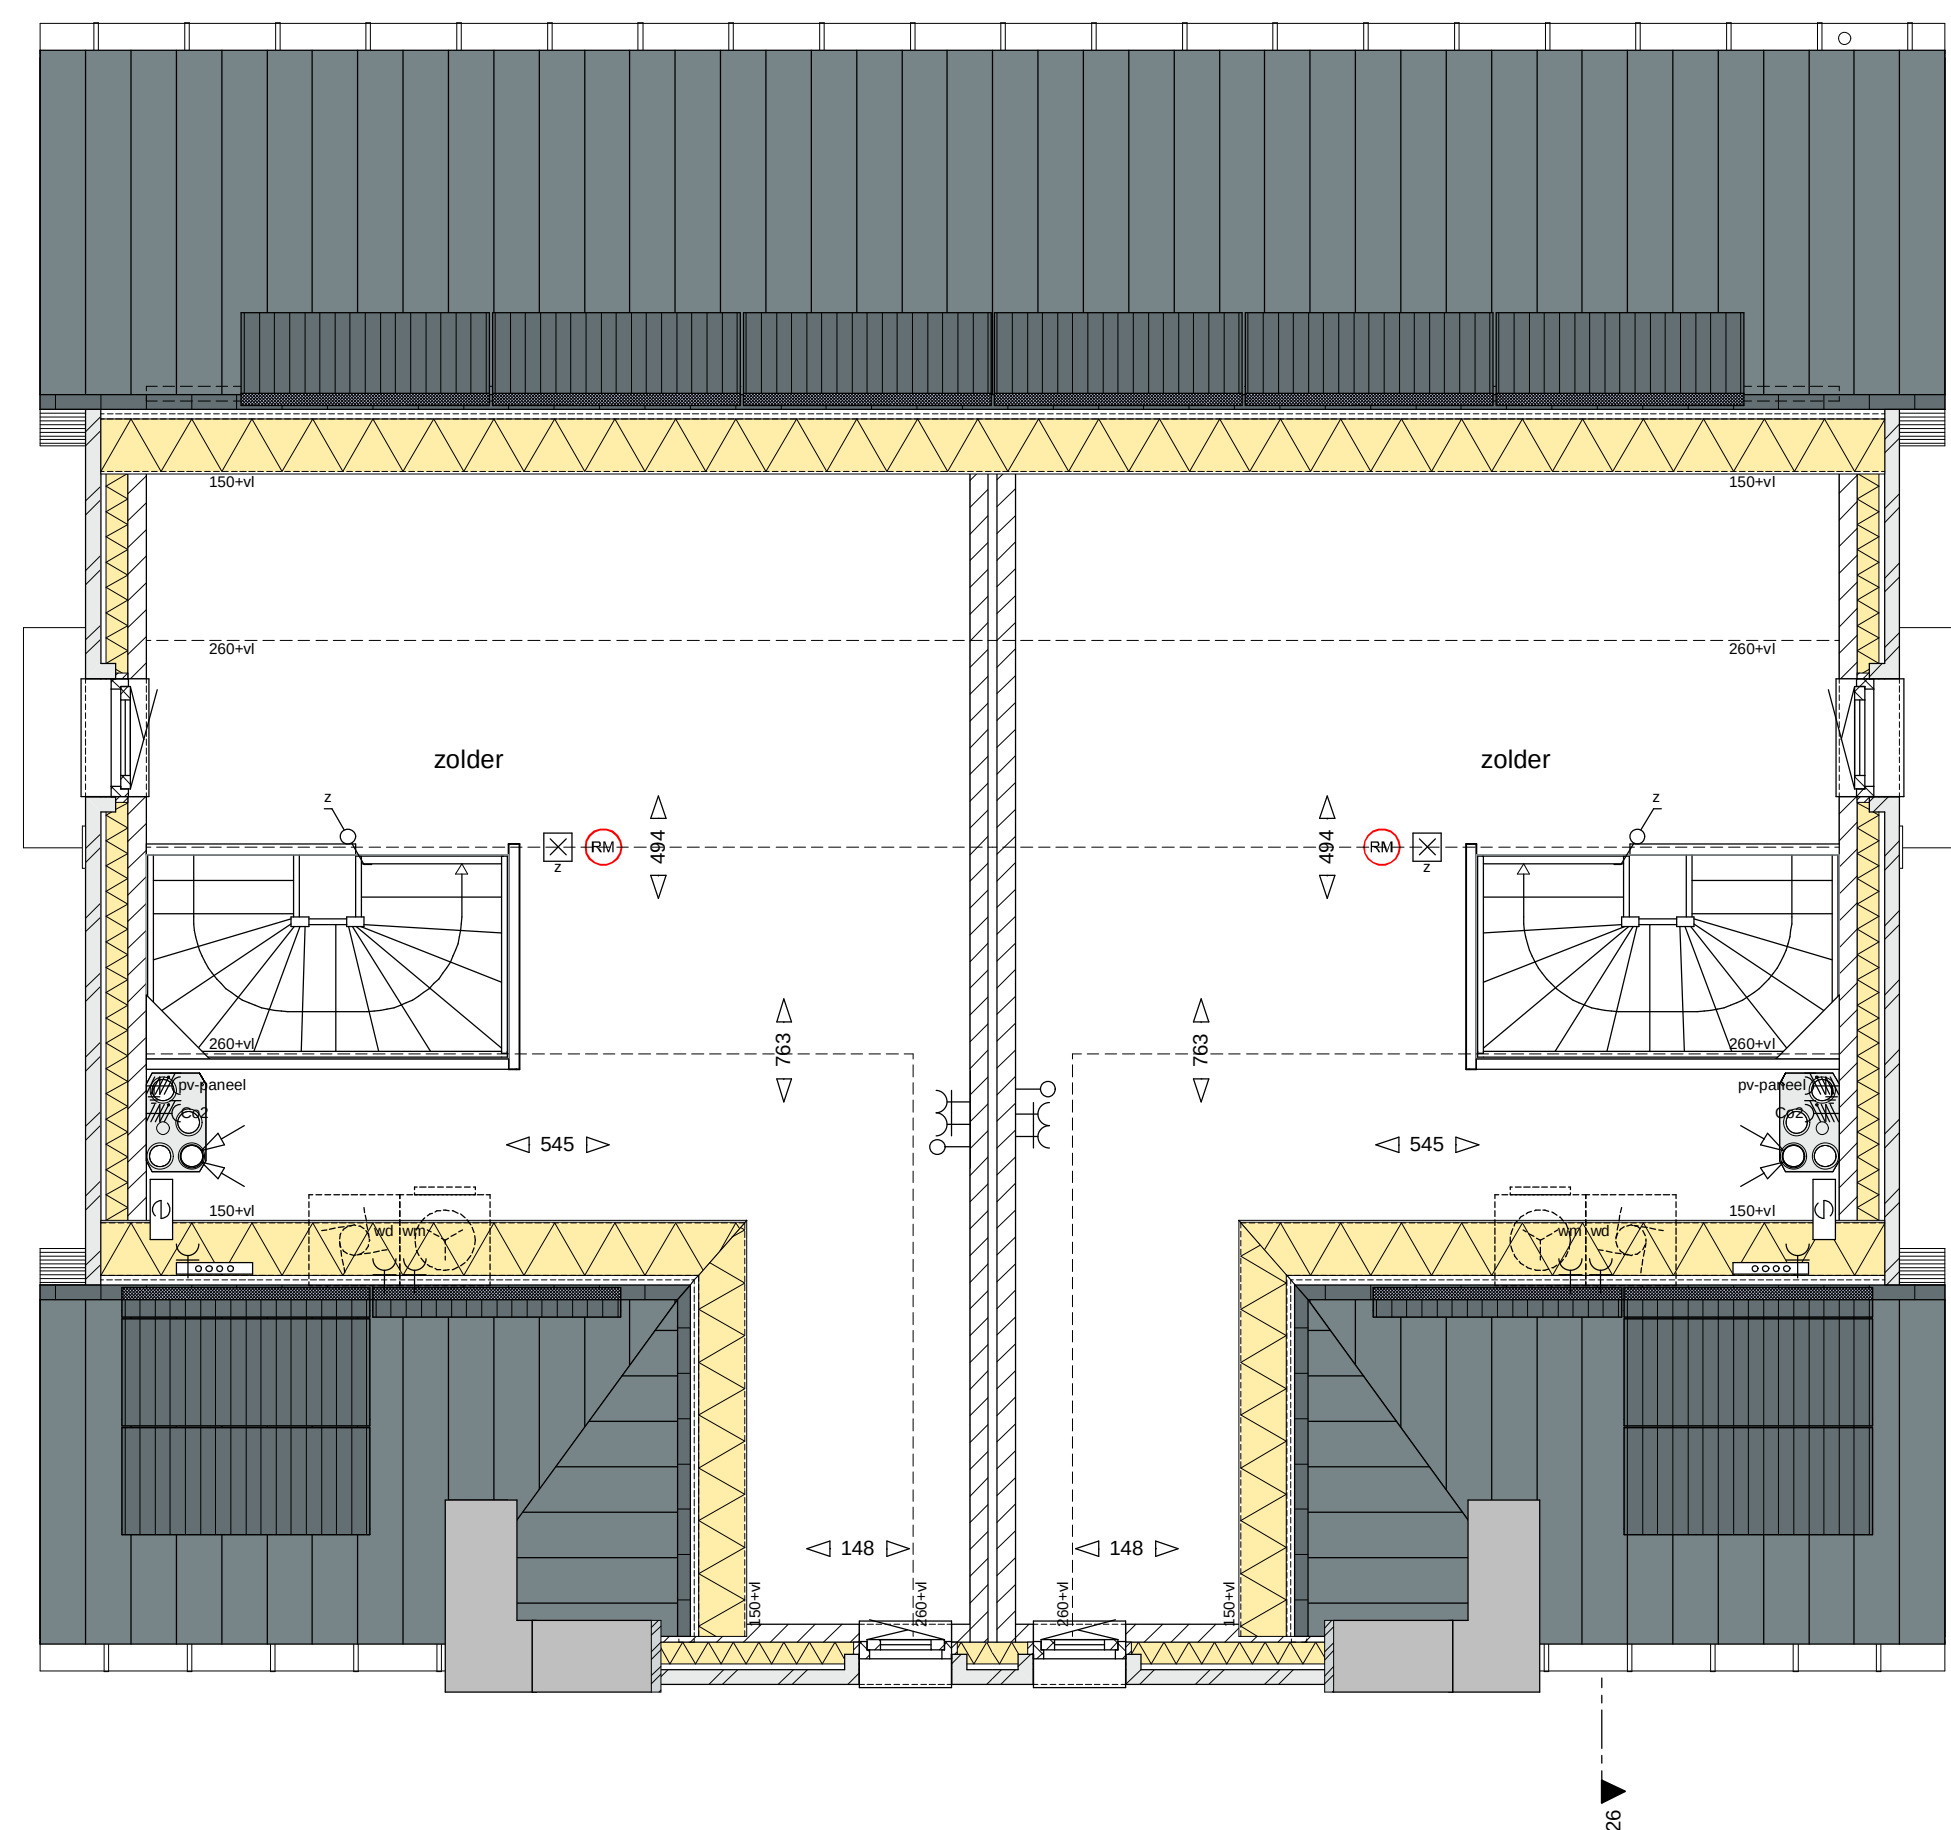
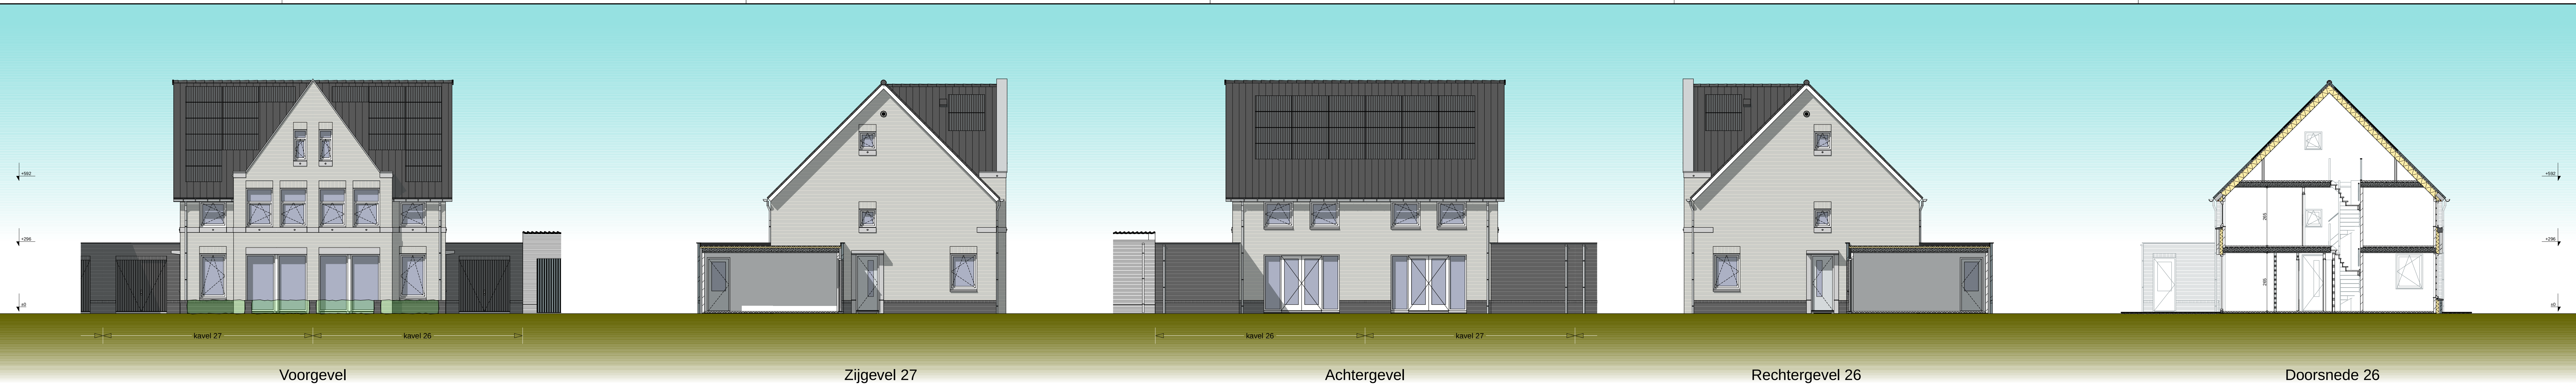


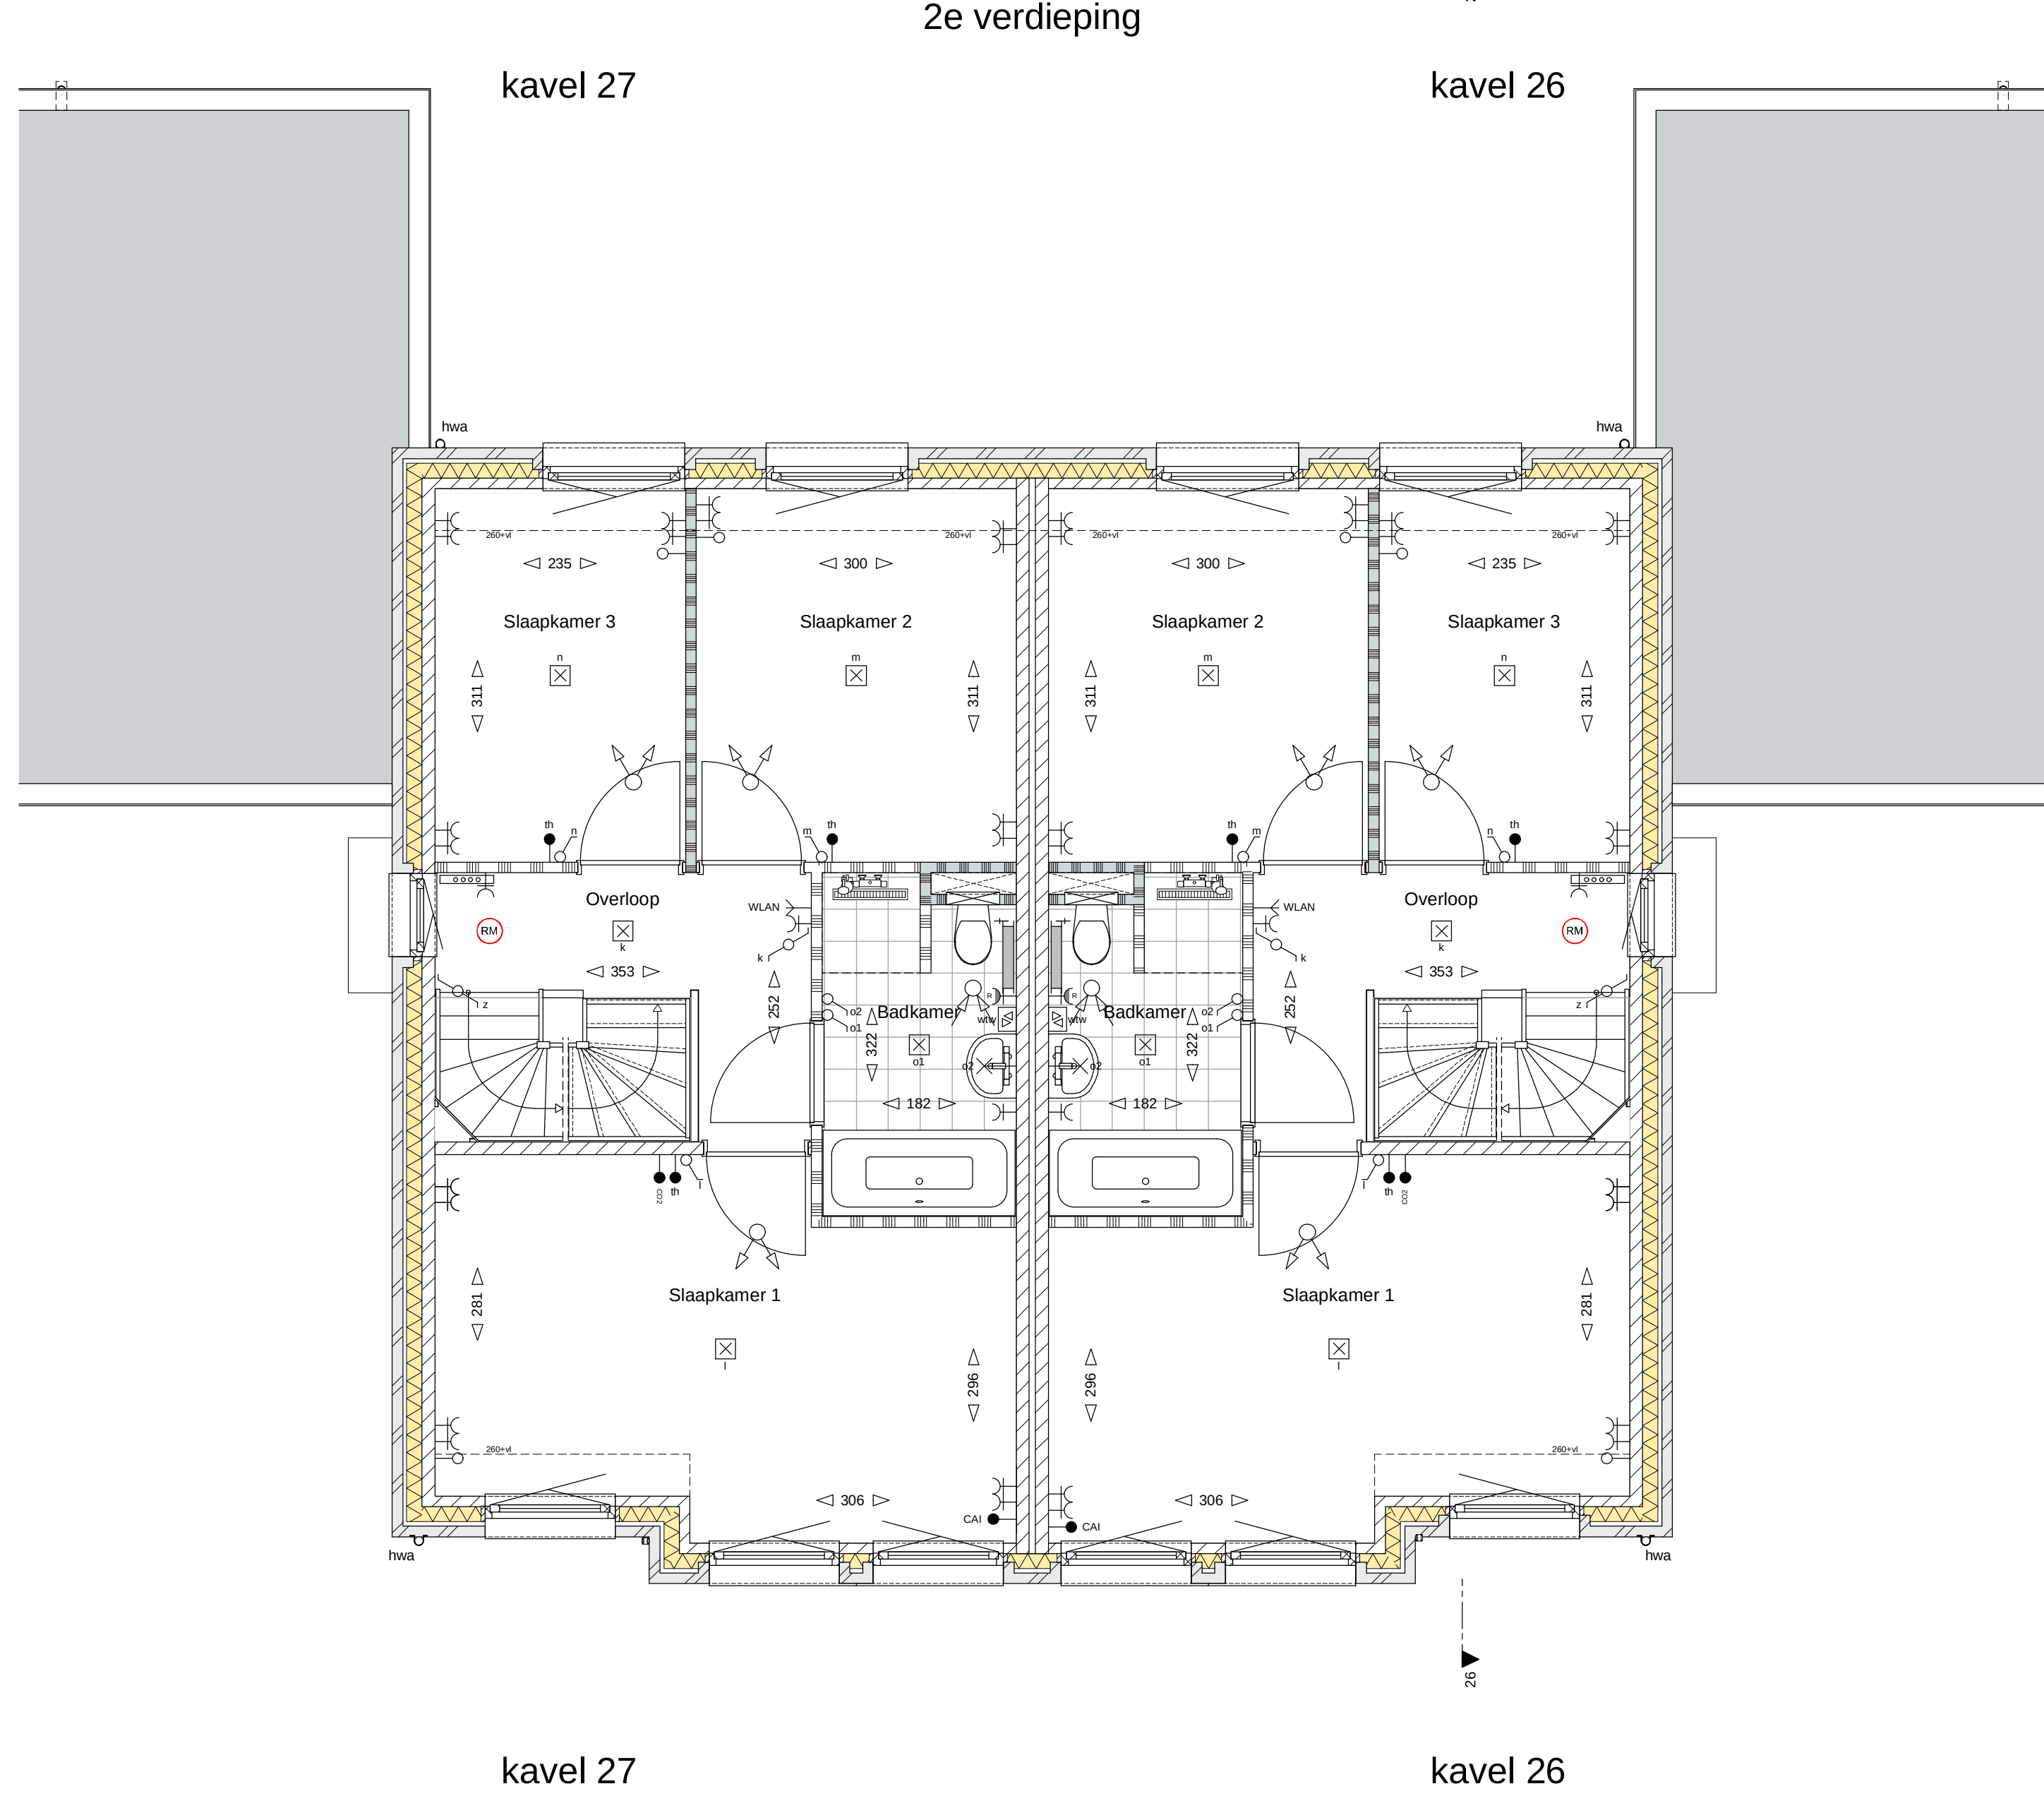

Afkortingen	Afwerkingen
nk boi vw ek afz wp vhw th wm vst hwa cm	koelkast boiler vatwasmachine elektrische kookplaat afzuigkap wasmachine mechanische ventilatie thermostaat wasmachine wasdroger hemelwaterafvoer combi magnetron
Afwerkingen	Afwerkingen
	gevelstenen (diverse kleuren) isolatie kalkzandsteen scheidingswand geluïdwerende scheidingswand wandafwerking met tegels tegels vloer
Elektrische Installaties	Installaties
wisselschakelaar enkeelpolige schakelaar serie schakelaar enkele wandcontactdoos dubbele wandcontactdoos (duofoos) inbouwdoos met schakelaar voor pv panelen gesard inbouwdoos mechanische ventilatie thermostaat Co2 sensor mechanische ventilatie centrale antenne installatie aansluiting kabeleiding t.b.v. telefoon / centrale antenne / data WLAN access point bedraad centrale aardpunt bakkamer met aardstroom - waterleiding - verwarming bedrukker zoemer wand lichtpunt plafond lichtpunt rookmelder deur: actief (loopdeur) deur: passief pulschakelaar vhw	wasmachine unit mechanische ventilatie toe-afvoer unit (vhw) opstelplaats wasmachine en wasdroger omvormer pv elektrisch verwarmingselement verdelers cv + enkele wandcontactdoos buitenkraan + schroefput plafondafzuigpunt mechanische ventilatie plafondtoevoerpunt mechanische ventilatie wandafzuigpunt mechanische ventilatie wandtoevoerpunt mechanische ventilatie

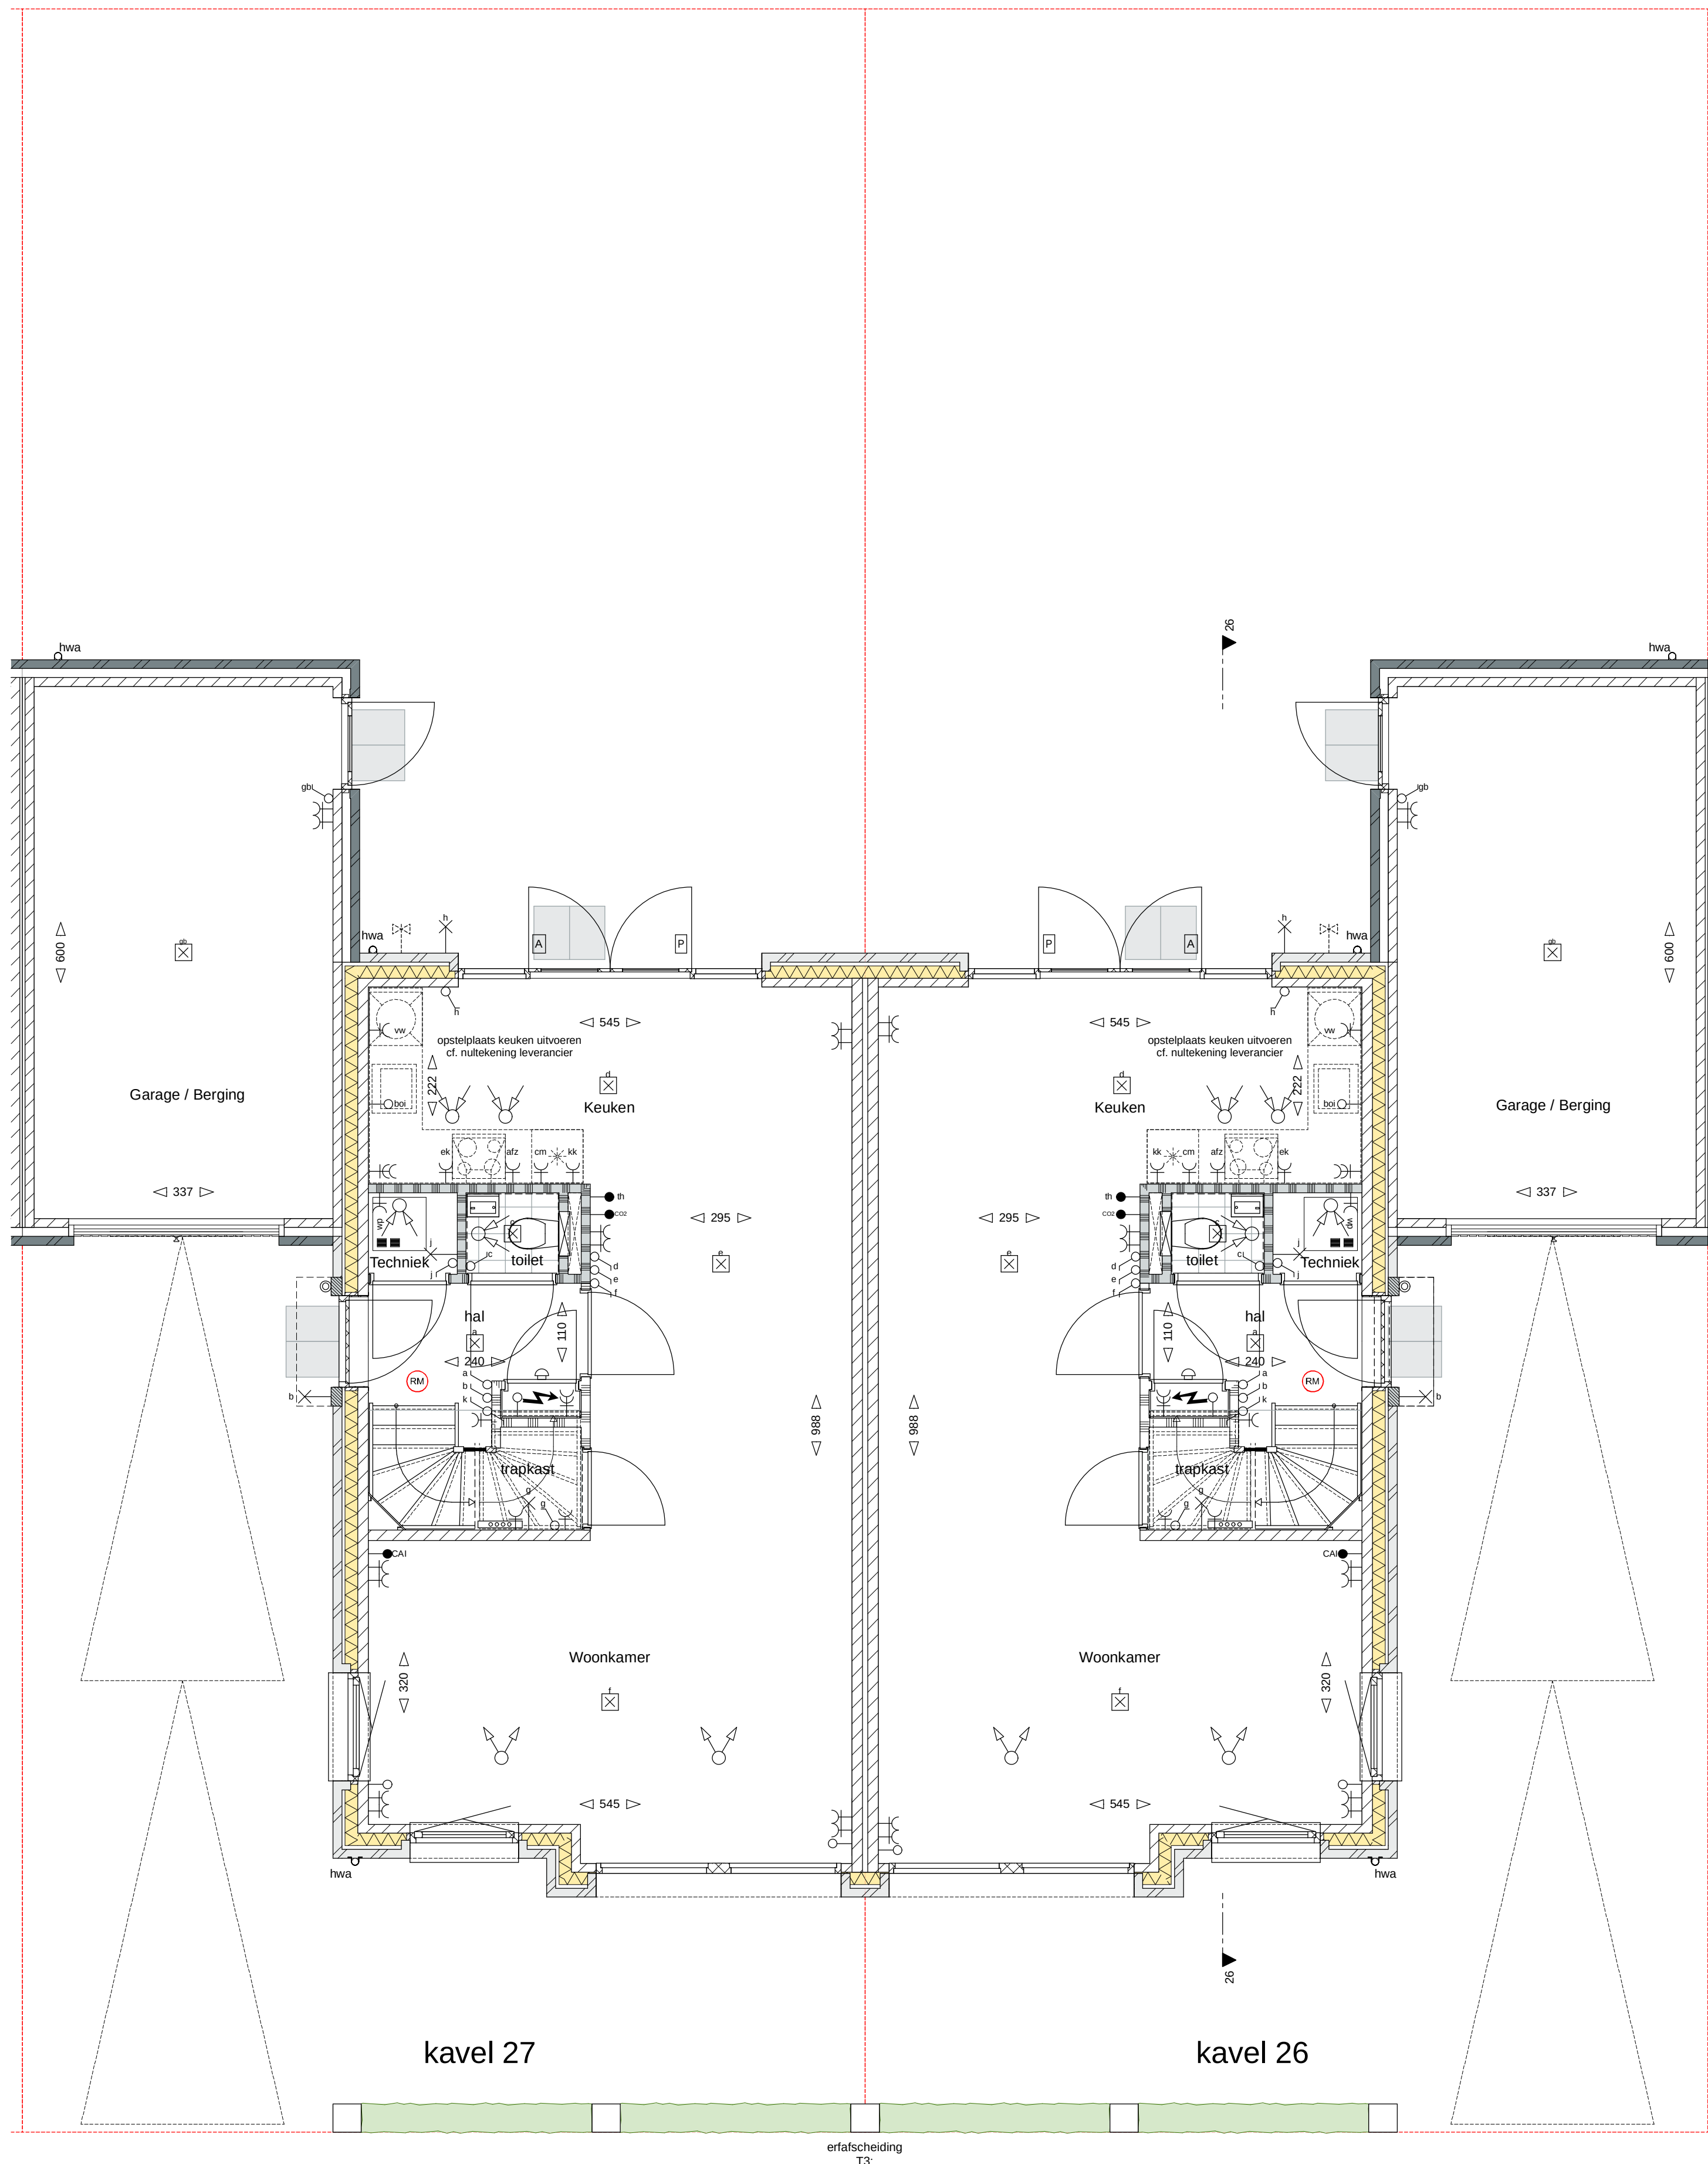

Algemeen

De posities en aantallen van de m.v.-punten, radiatoren + afmeting, knieschotten & ventilatorroosters zijn indicatief, nader te bepalen n.a.v. ventilatie- en capaciteitsberekening na keuze uitbreidingsmogelijkheden en indelingsvarianten. De posities en aantallen hemelwaterafvoeren en PV-panelen kunnen na keuze uitbreidingsmogelijkheden afwijken. Keuken en sanitair volgens 0-tekening leverancier

* Alle maten in centimeters
* Kleine wijzigingen voortbrengen
* Aan maatvoering kunnen geen rechten worden ontleend
* Positie installatiesymbolen zijn indicatief
* PV panelen en overige installaties zijn indicatief weergegeven
* Dakdoorvoeren zijn indicatief aangegeven

HUYSACKERS

Werknummer: 2018103.1
Project: Woningen Huysackers te Veldhoven
Opdrachtgever: Floreffe II B.V.
Adres: Schiedamsedijk 22
Postcode: 5822AC
Plaats: Dordrecht
Telefoon: +31 62289107

Tekeningnummer: VT2-26 VFO
Onderdeel: BLOK 2 - Kavel 26-27

Fase: Verkooptekening
Status: In bewerking

Schaal: 1:100, 1:50
Opmerking:

Datum: maandag 15 april 2019