



zijgevel links
(schaal 1 : 100)



voorgevel
(schaal 1 : 100)

kavel 403


kavel 402




achtergevel
(schaal 1 : 100)

kavel 402

kavel 403

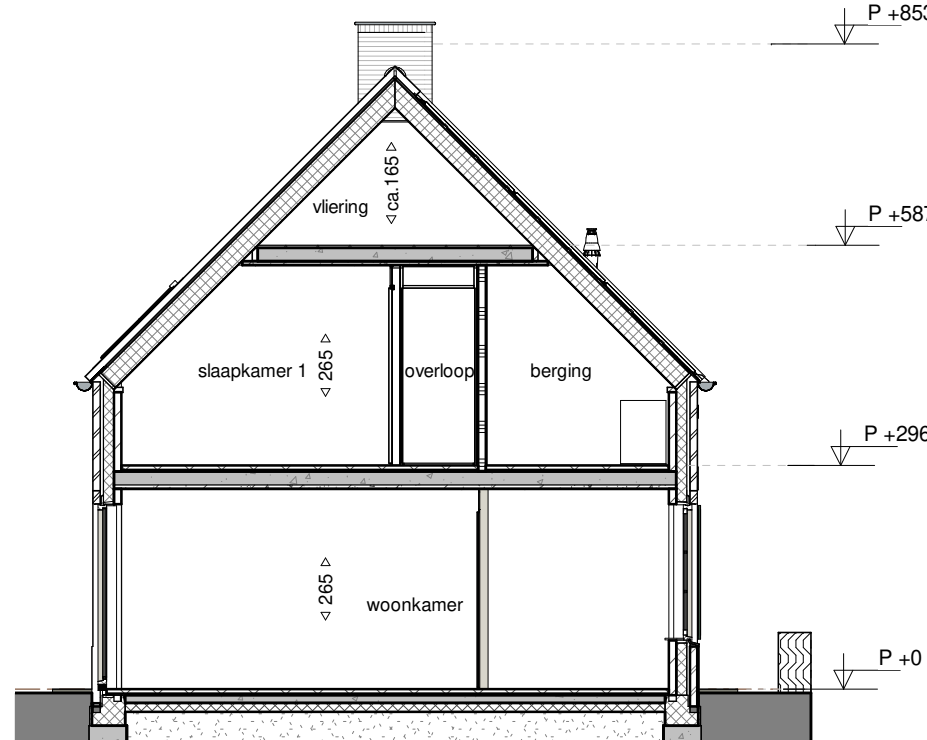


dwarsdoorsnede
(schaal 1 : 100)

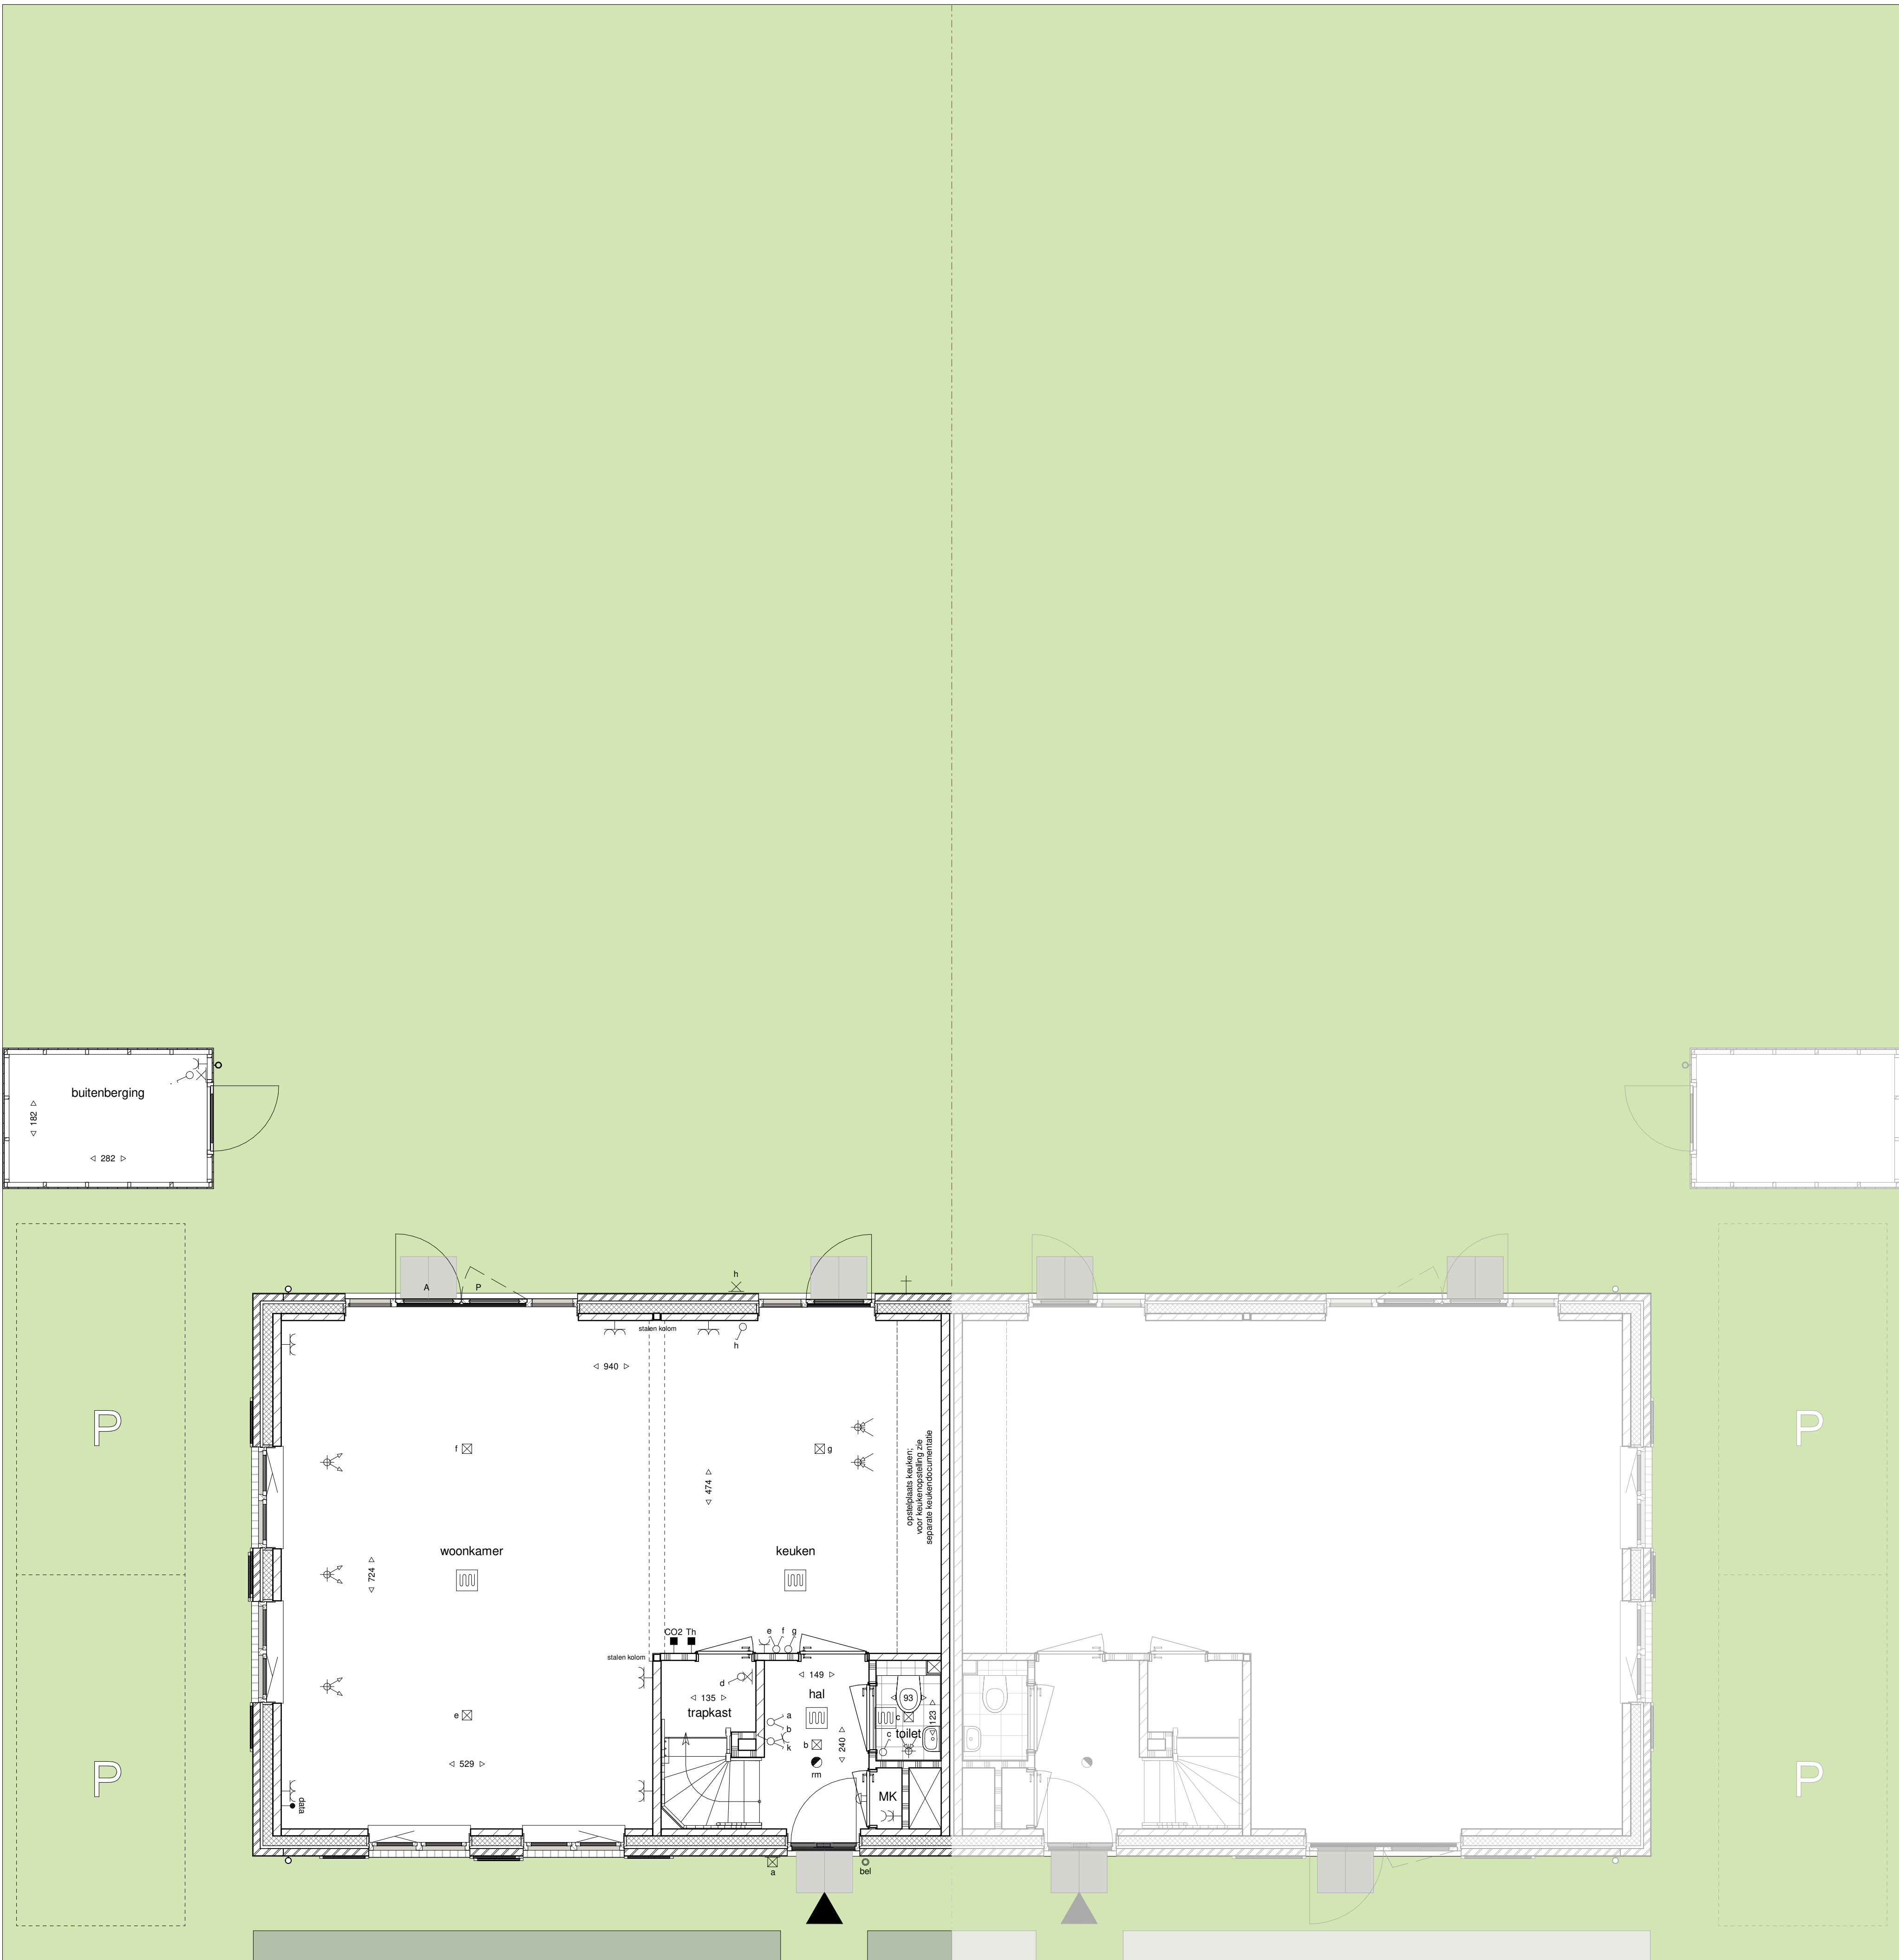

begane grond
(schaal 1 : 50)

kavel 403


kavel 402

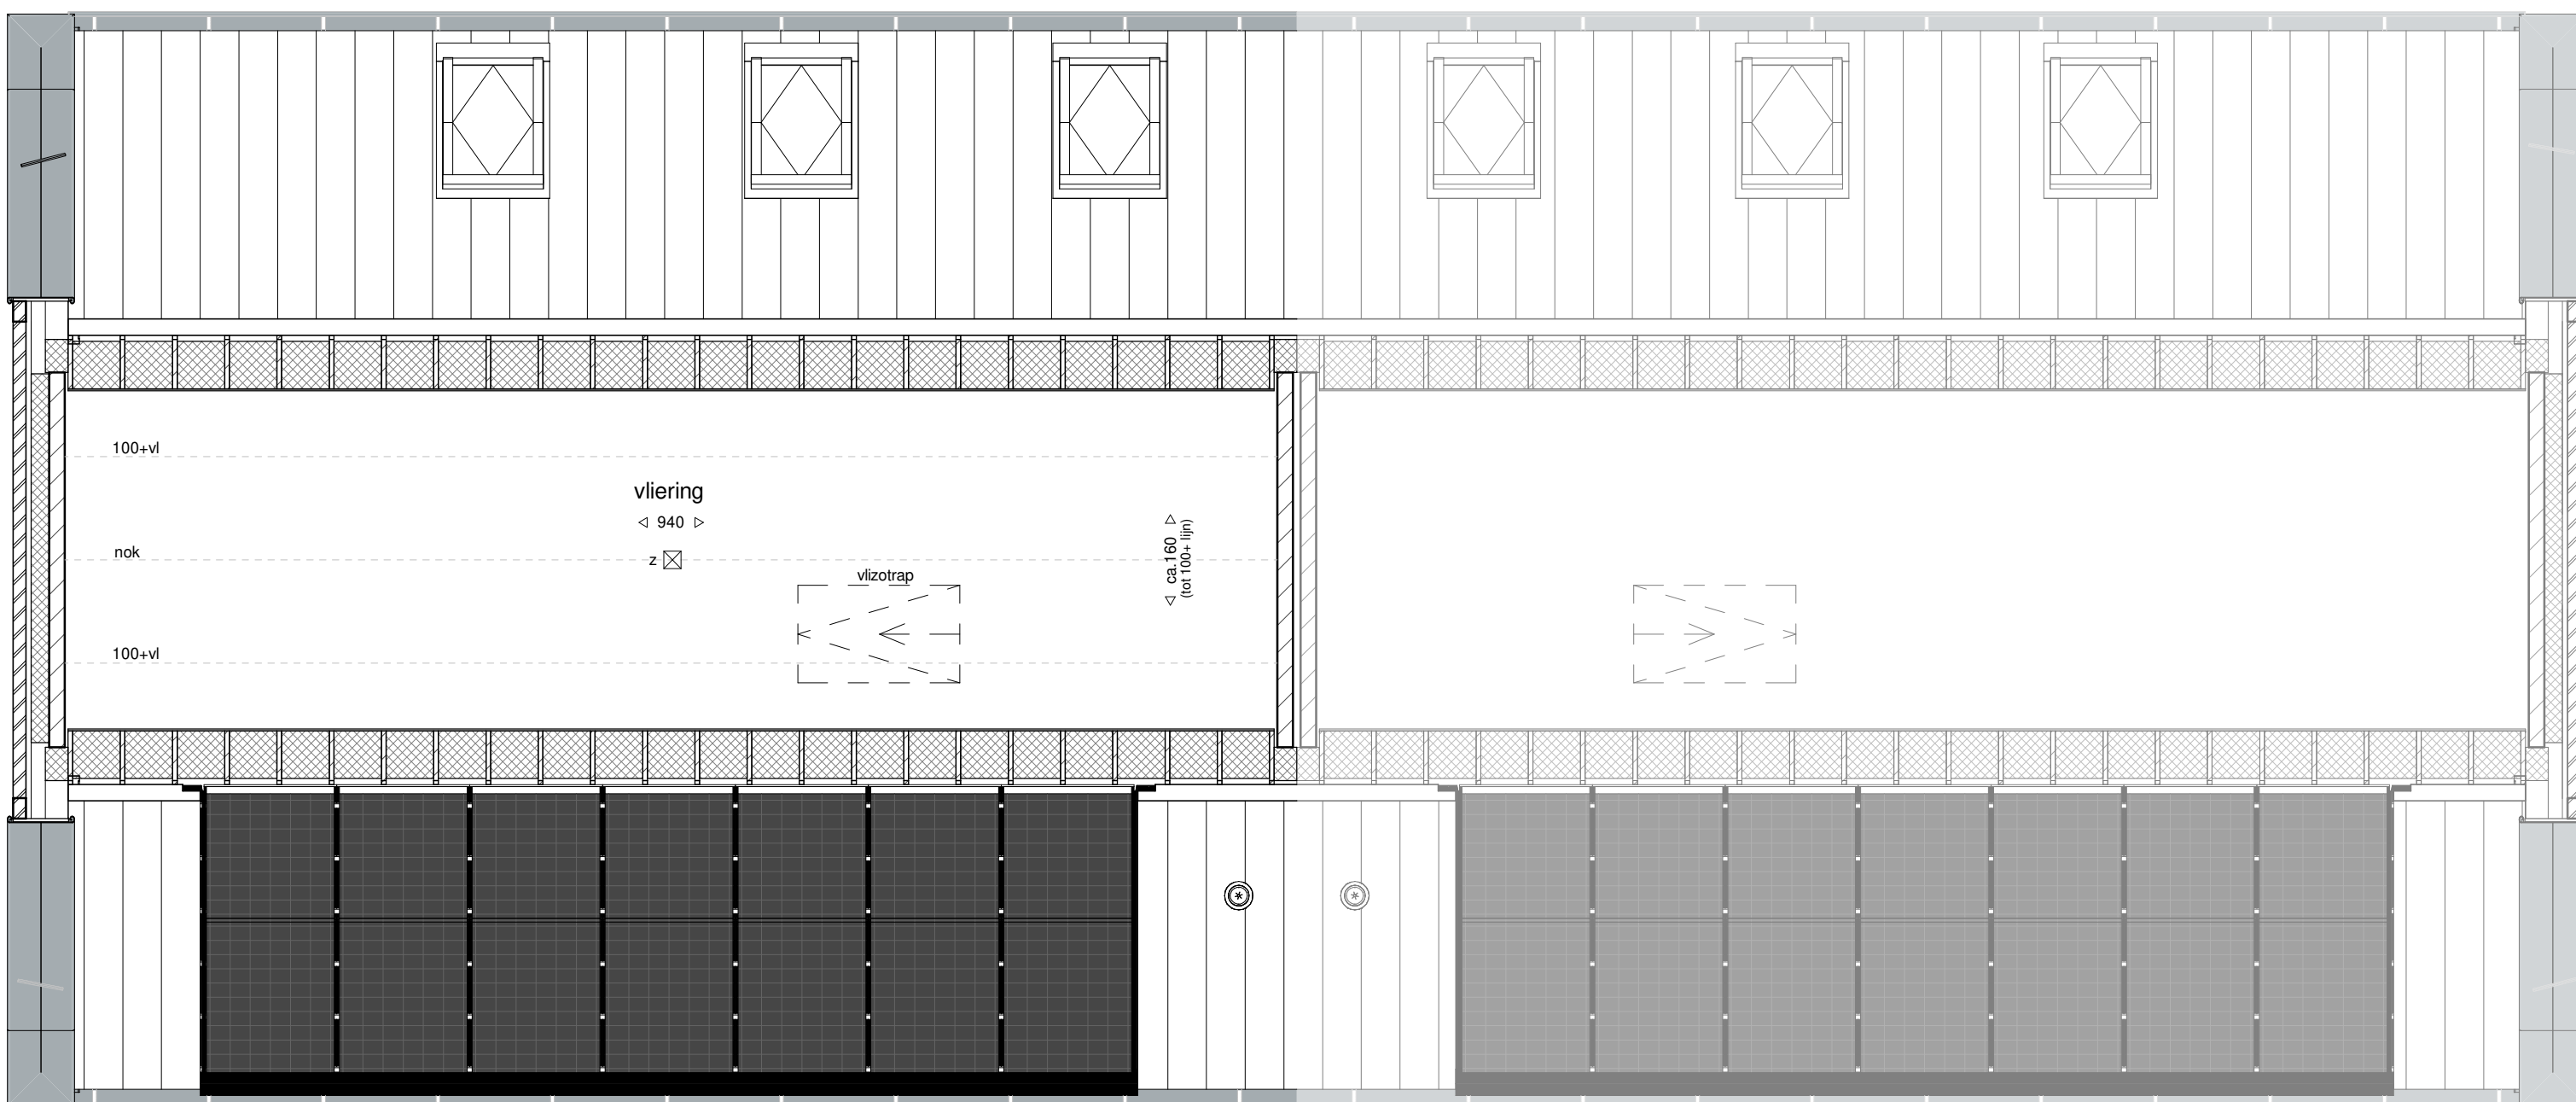

zolder
(schaal 1 : 50)

kavel 403

kavel 402

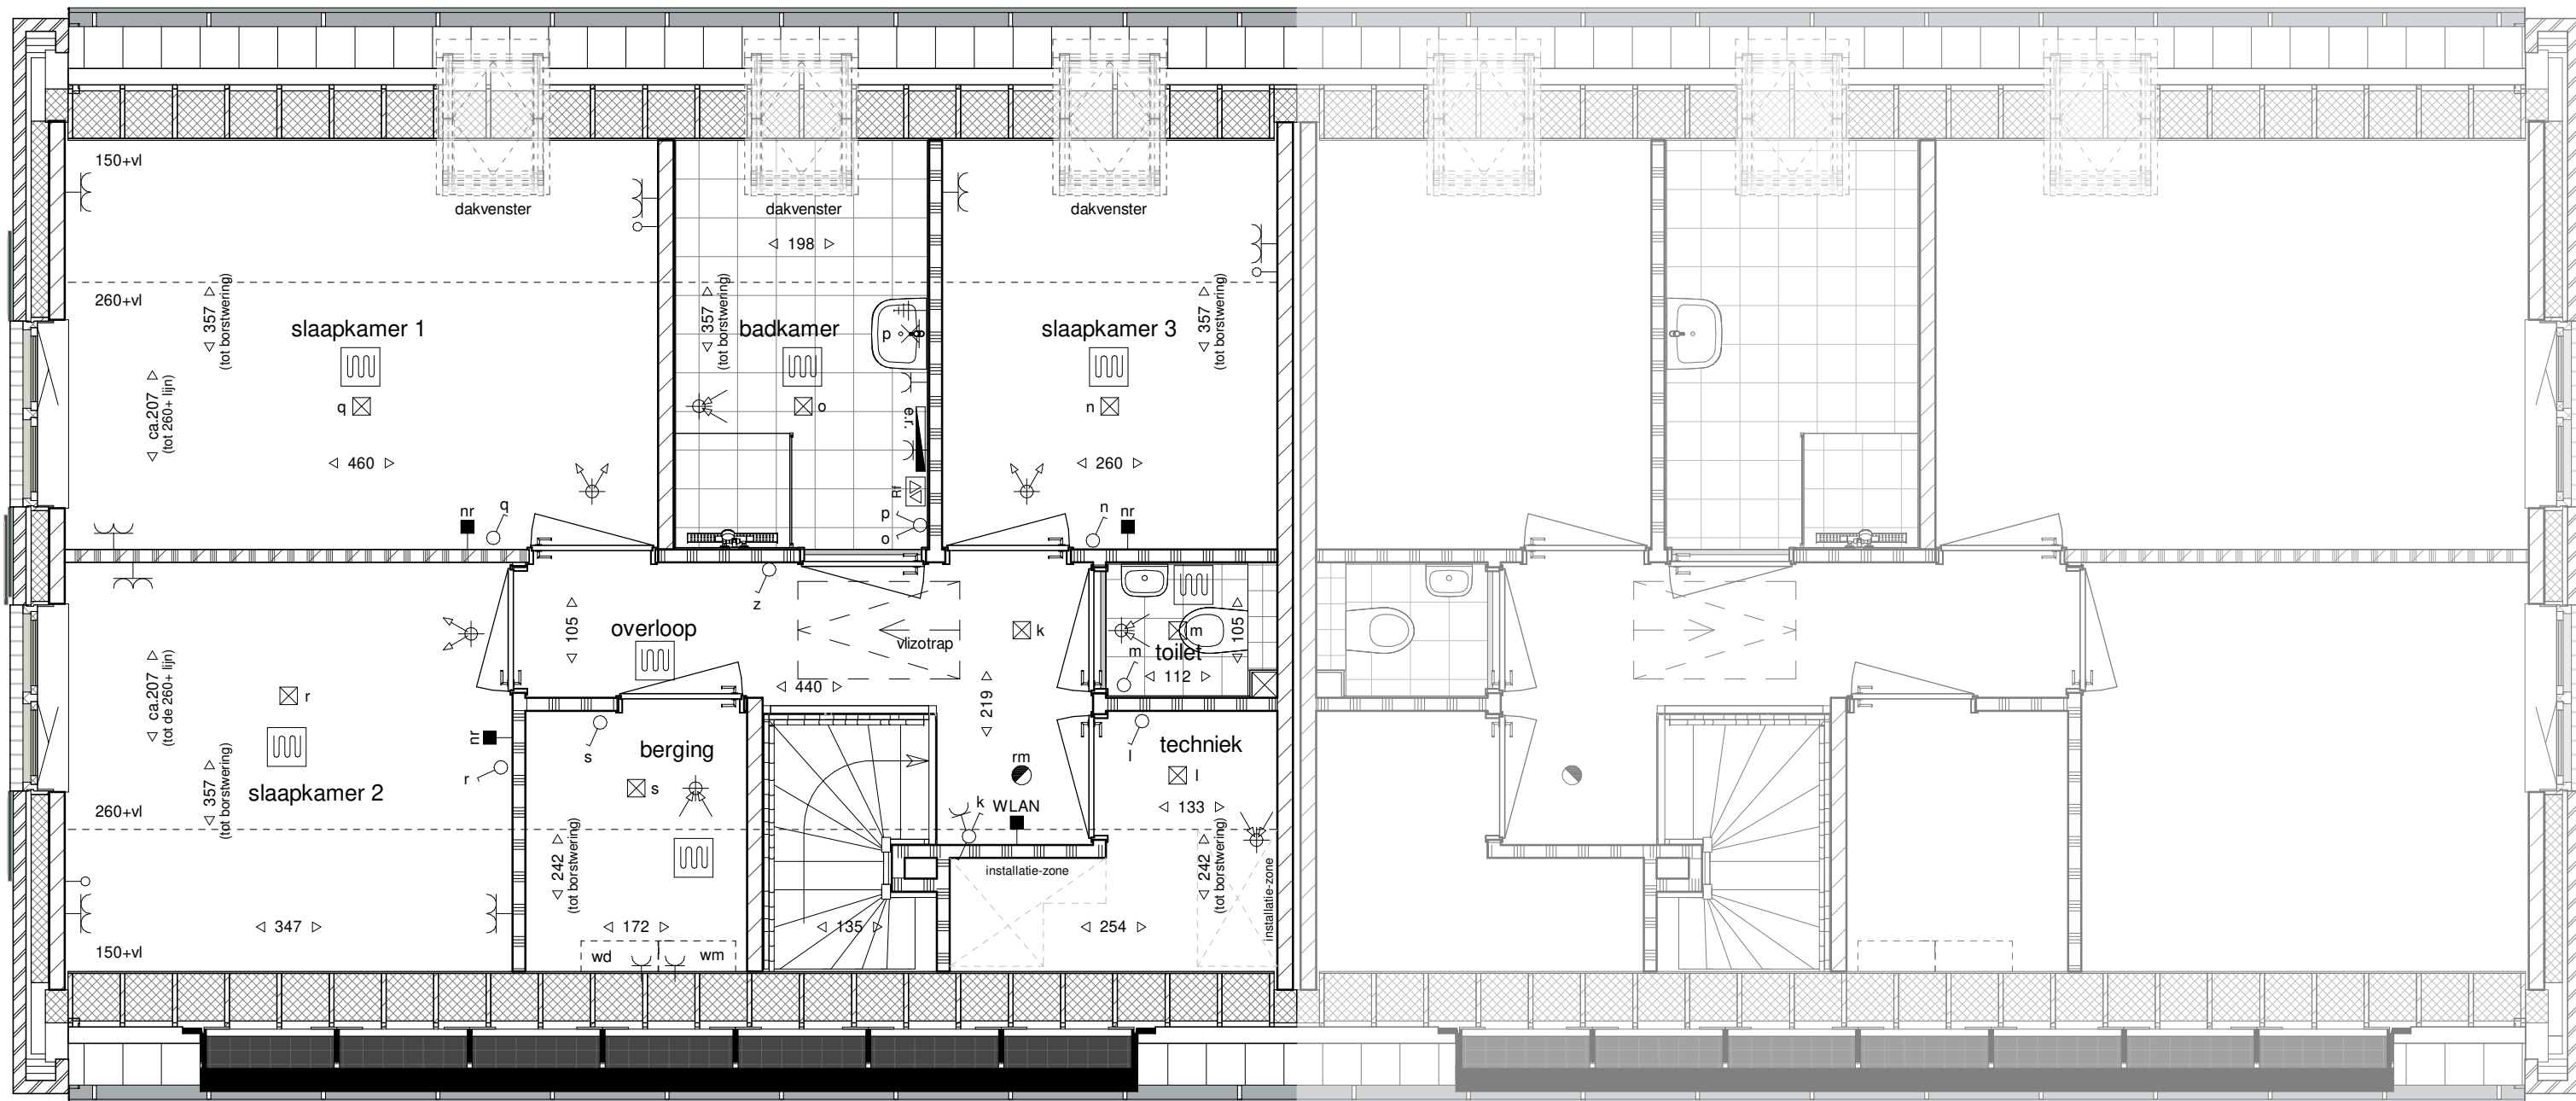

eerste verdieping
(schaal 1 : 50)

kavel 403

kavel 402

Elektrische Installaties

- Wisselschakelaar
- Enkeelpolige Schakelaar
- Serie Schakelaar
- Enkele wandcontactdoos
- Dubbele wandcontactdoos verticaal
- Dubbele wandcontactdoos horizontaal
- Schakelaar gecombineerd met enkele wandcontactdoos
- Thermostaat
- Co2 sensor mechanische ventilatie
- WLAN access point
- Centrale aardpunt badkamer
- Beeldruiker
- Zoemer
- Wand lichtpunt
- Plafond lichtpunt
- Rookmelder
- Wand lichtpunt voorzien van armatuur

Deur: actief (looppdeur)

Deur Passief

Buitenkraan

Afwerkingen

- gevelstenen (diverse kleuren)
- isolatie
- kalkzandsteen
- scheidingswand
- geluidwerende scheidingswand
- wandsfwerking met tegels
- tegelsvloer

Installaties

- opstelplaats wasmachine en wasdroger
- elektrisch verwarmingselement
- verdelers cv
- plafondafzuigpunt mechanische ventilatie
- plafondtoevoerpunt mechanische ventilatie
- ruimte voorzien van vloerverwarming
- regeling thermostaat
- Rf afstandbediening WTW



HUYSACKERS

Werknummer: AVB - Vel006
Project: Woningen Huysackers te Veldhoven
Opdrachtgever: Floreffe II B.V.
Adres: Noordvliet 72
Postcode: 5023AC
Plaats: Veldhoven
Telefoon: +31462555737

Tekeningnummer: VK403
Onderdeel: overzichtstekening kavel 403

Fase: Verkooptekeningen
Status: definitief

Schaal: 1:100 / 1:50

Datum: 26-03-2021

Algemeen

De posities en aantallen van de technische installaties en knieschotten zijn indicatief, nader te bepalen n.a.v. ventilatie- en capaciteitsberekening na keuze uitbreidingsmogelijkheden en indelingsvarianten.

- * alle maten in centimeters
- * kleine wijzigingen voorbehouden
- * aan maatvoering kunnen geen rechten worden ontleend