






Voorgevel

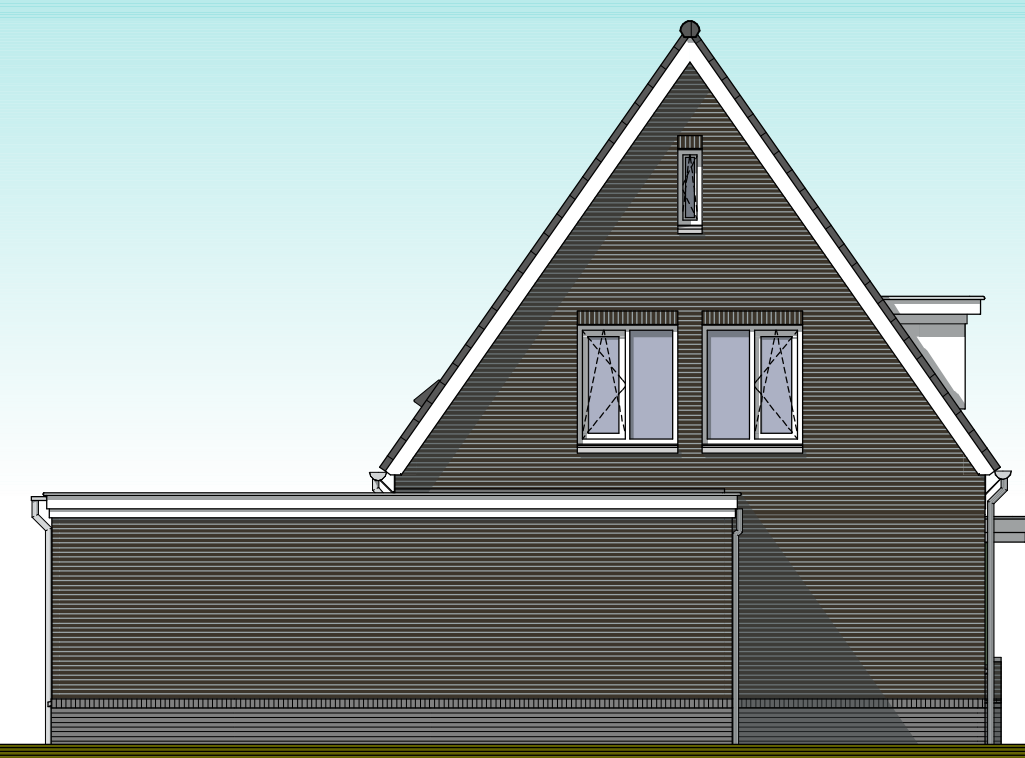


Linkergevel

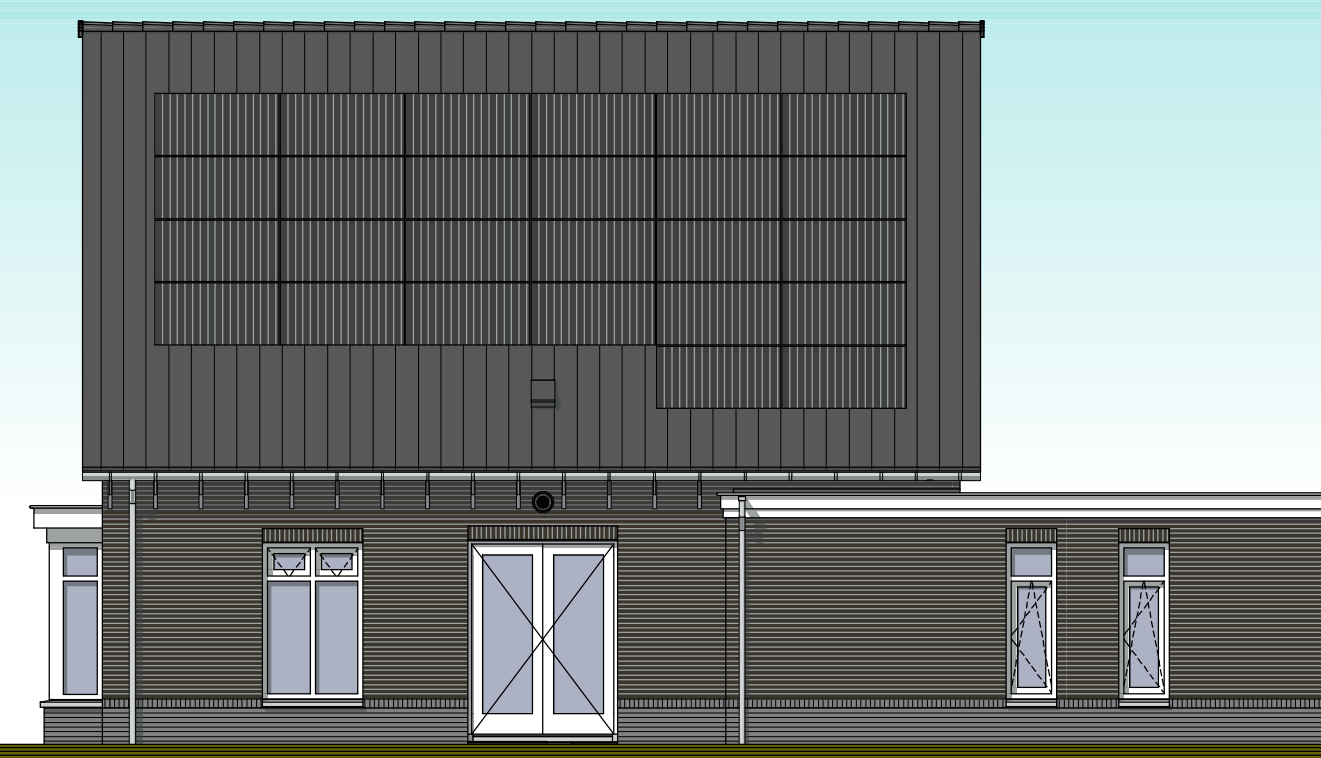


Achtergevel

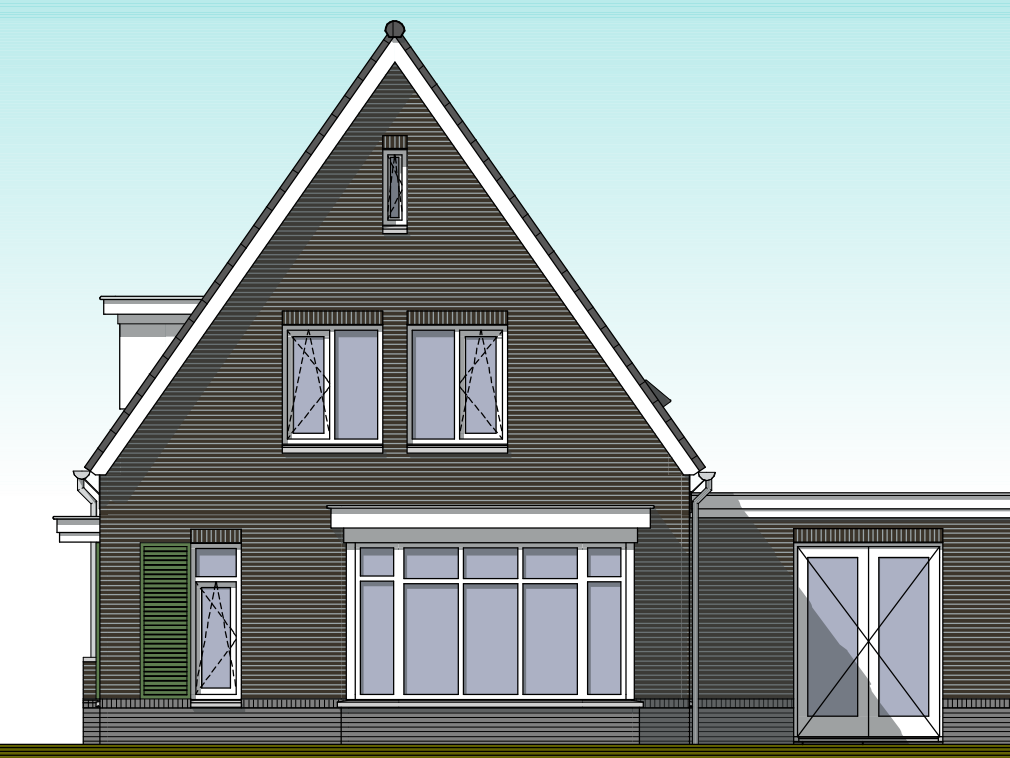


Rechtergevel

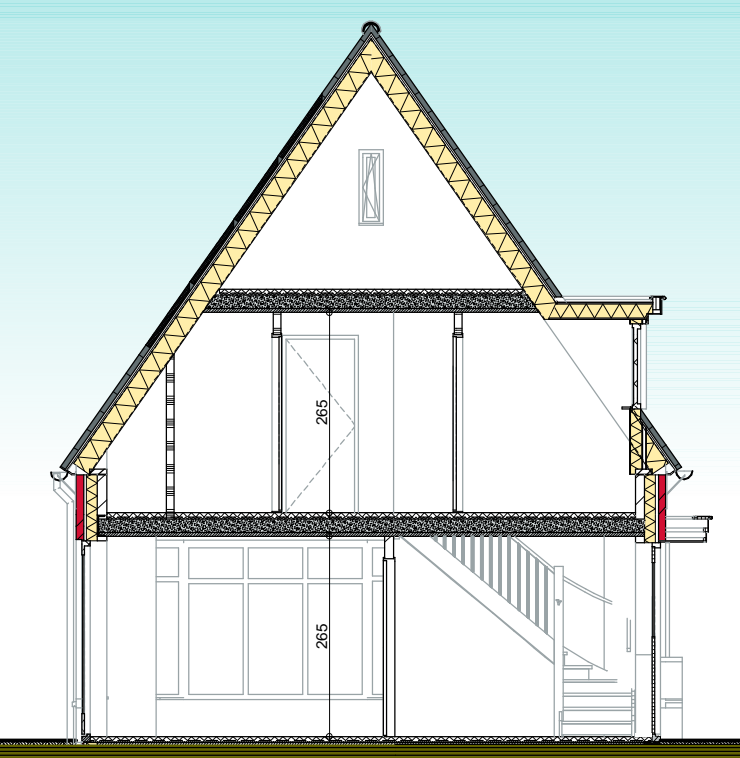


70 Doorsnede 70

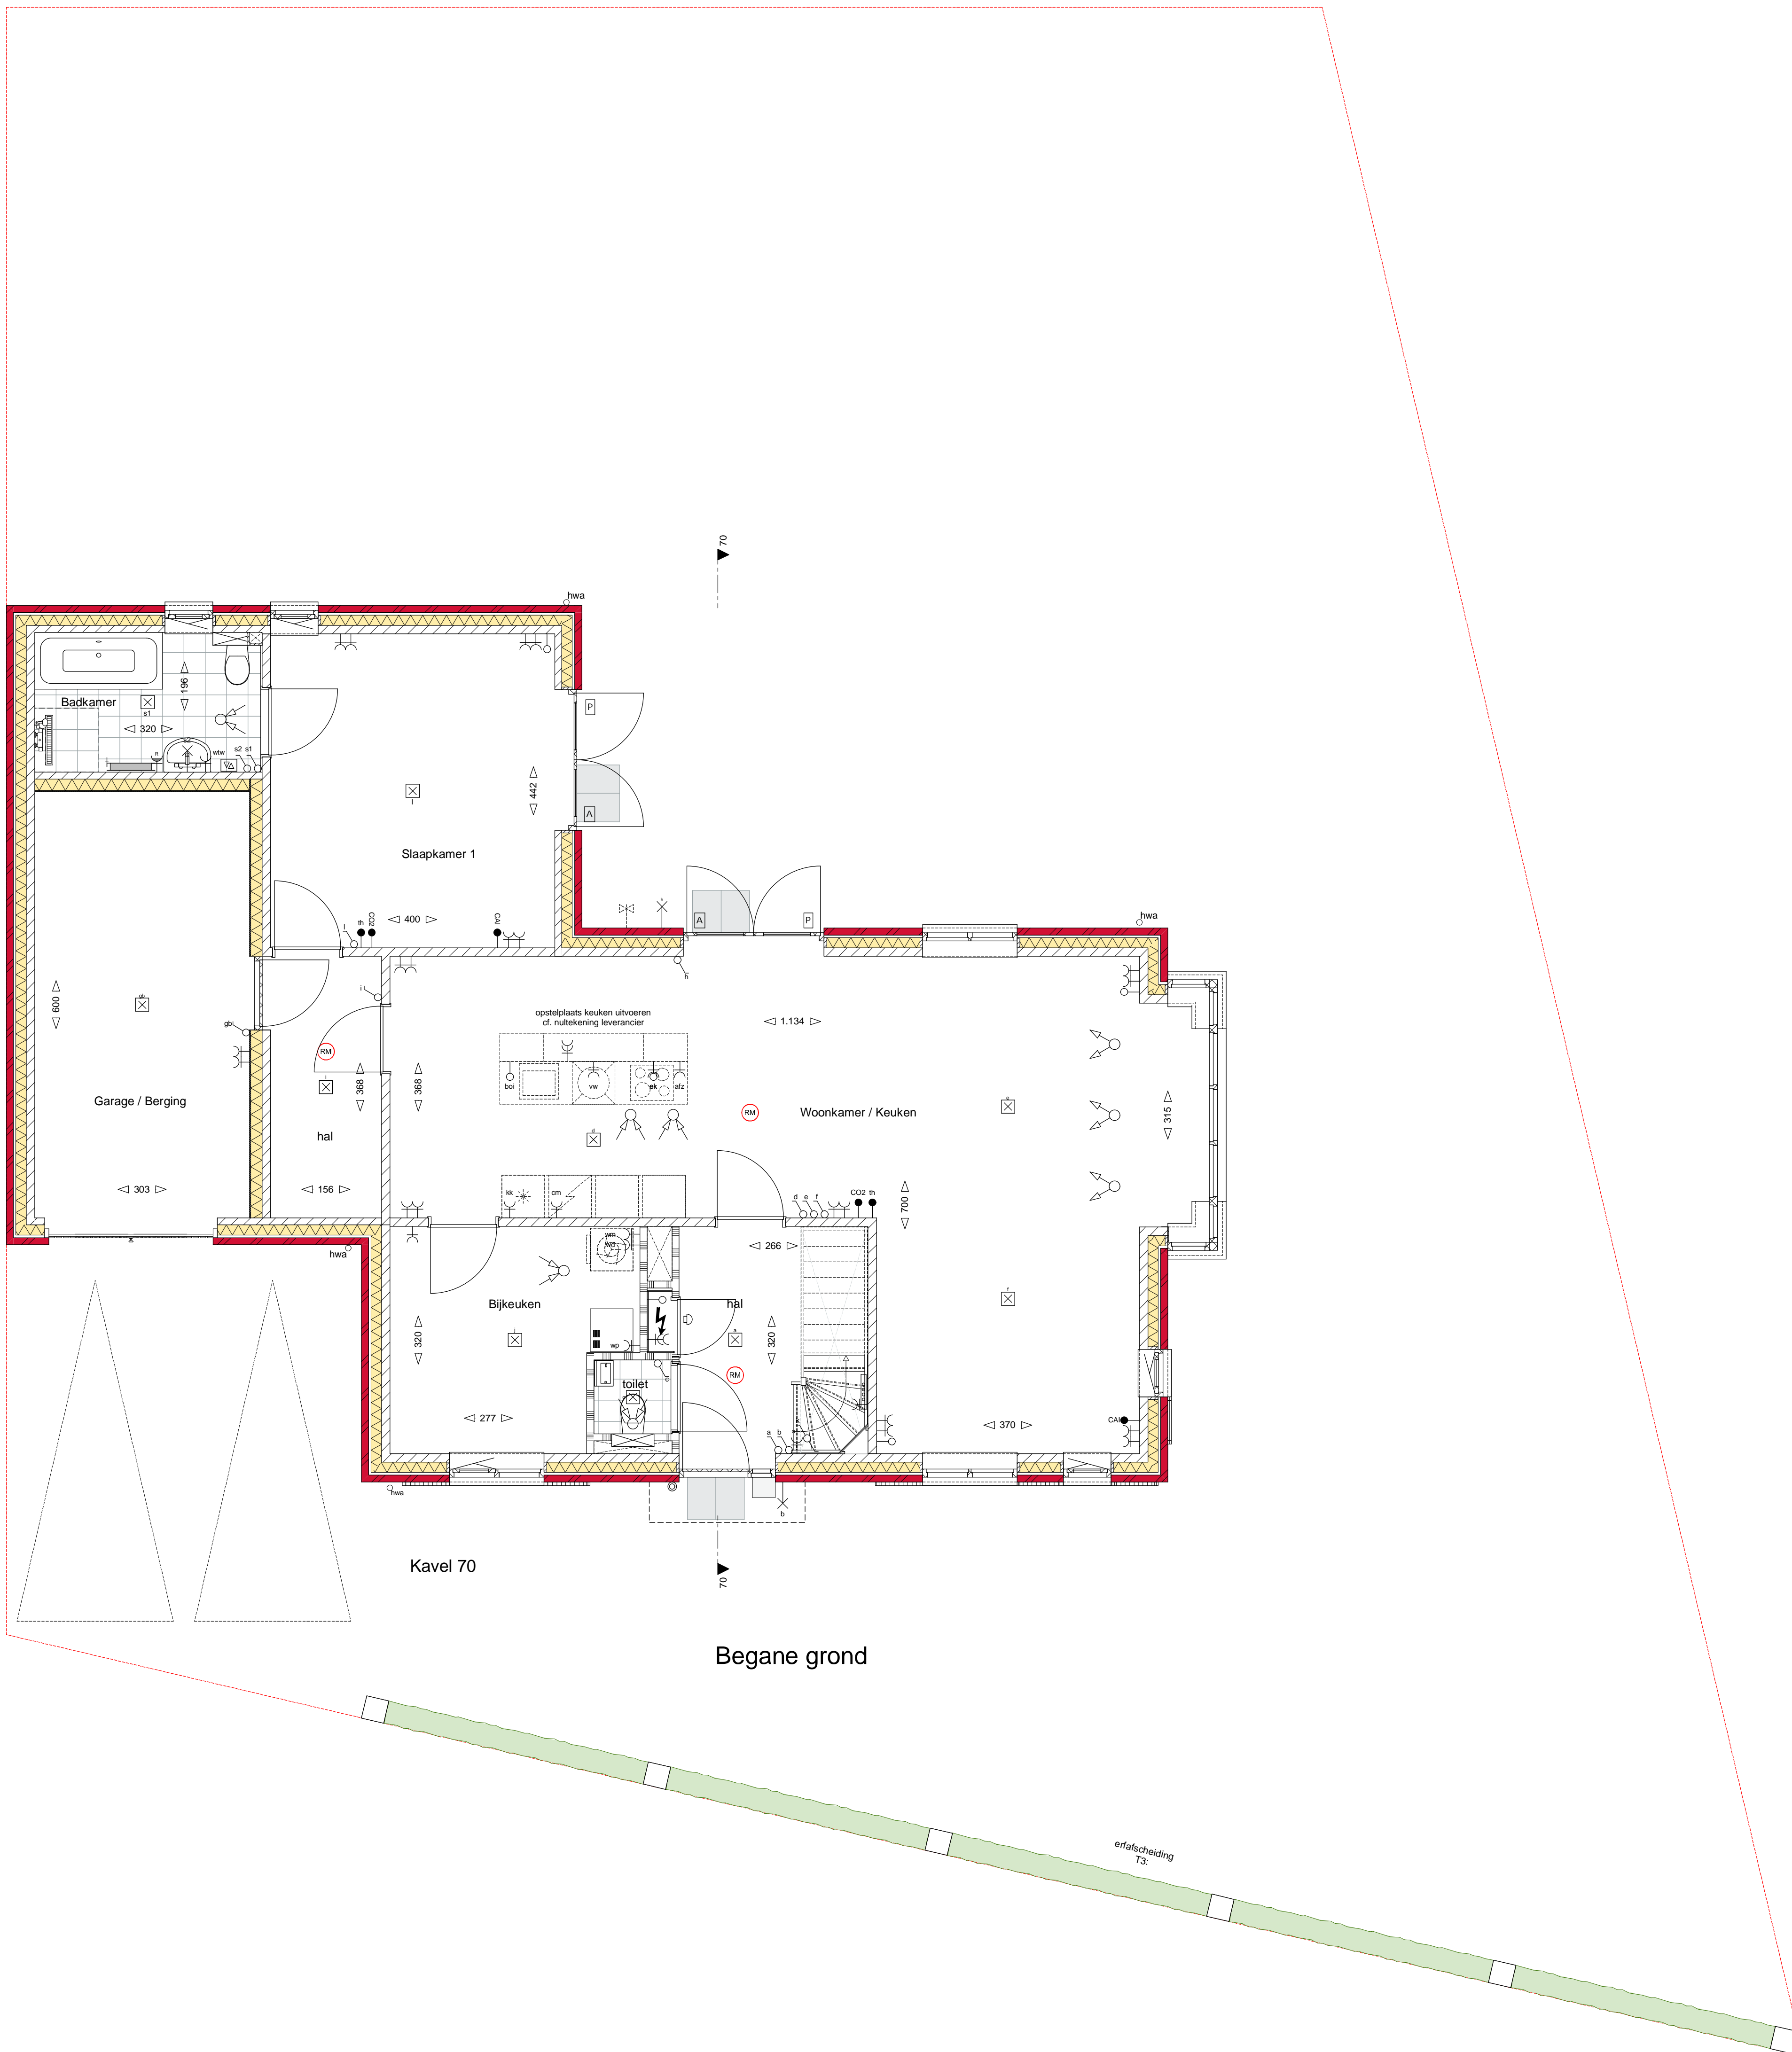

Begane grond

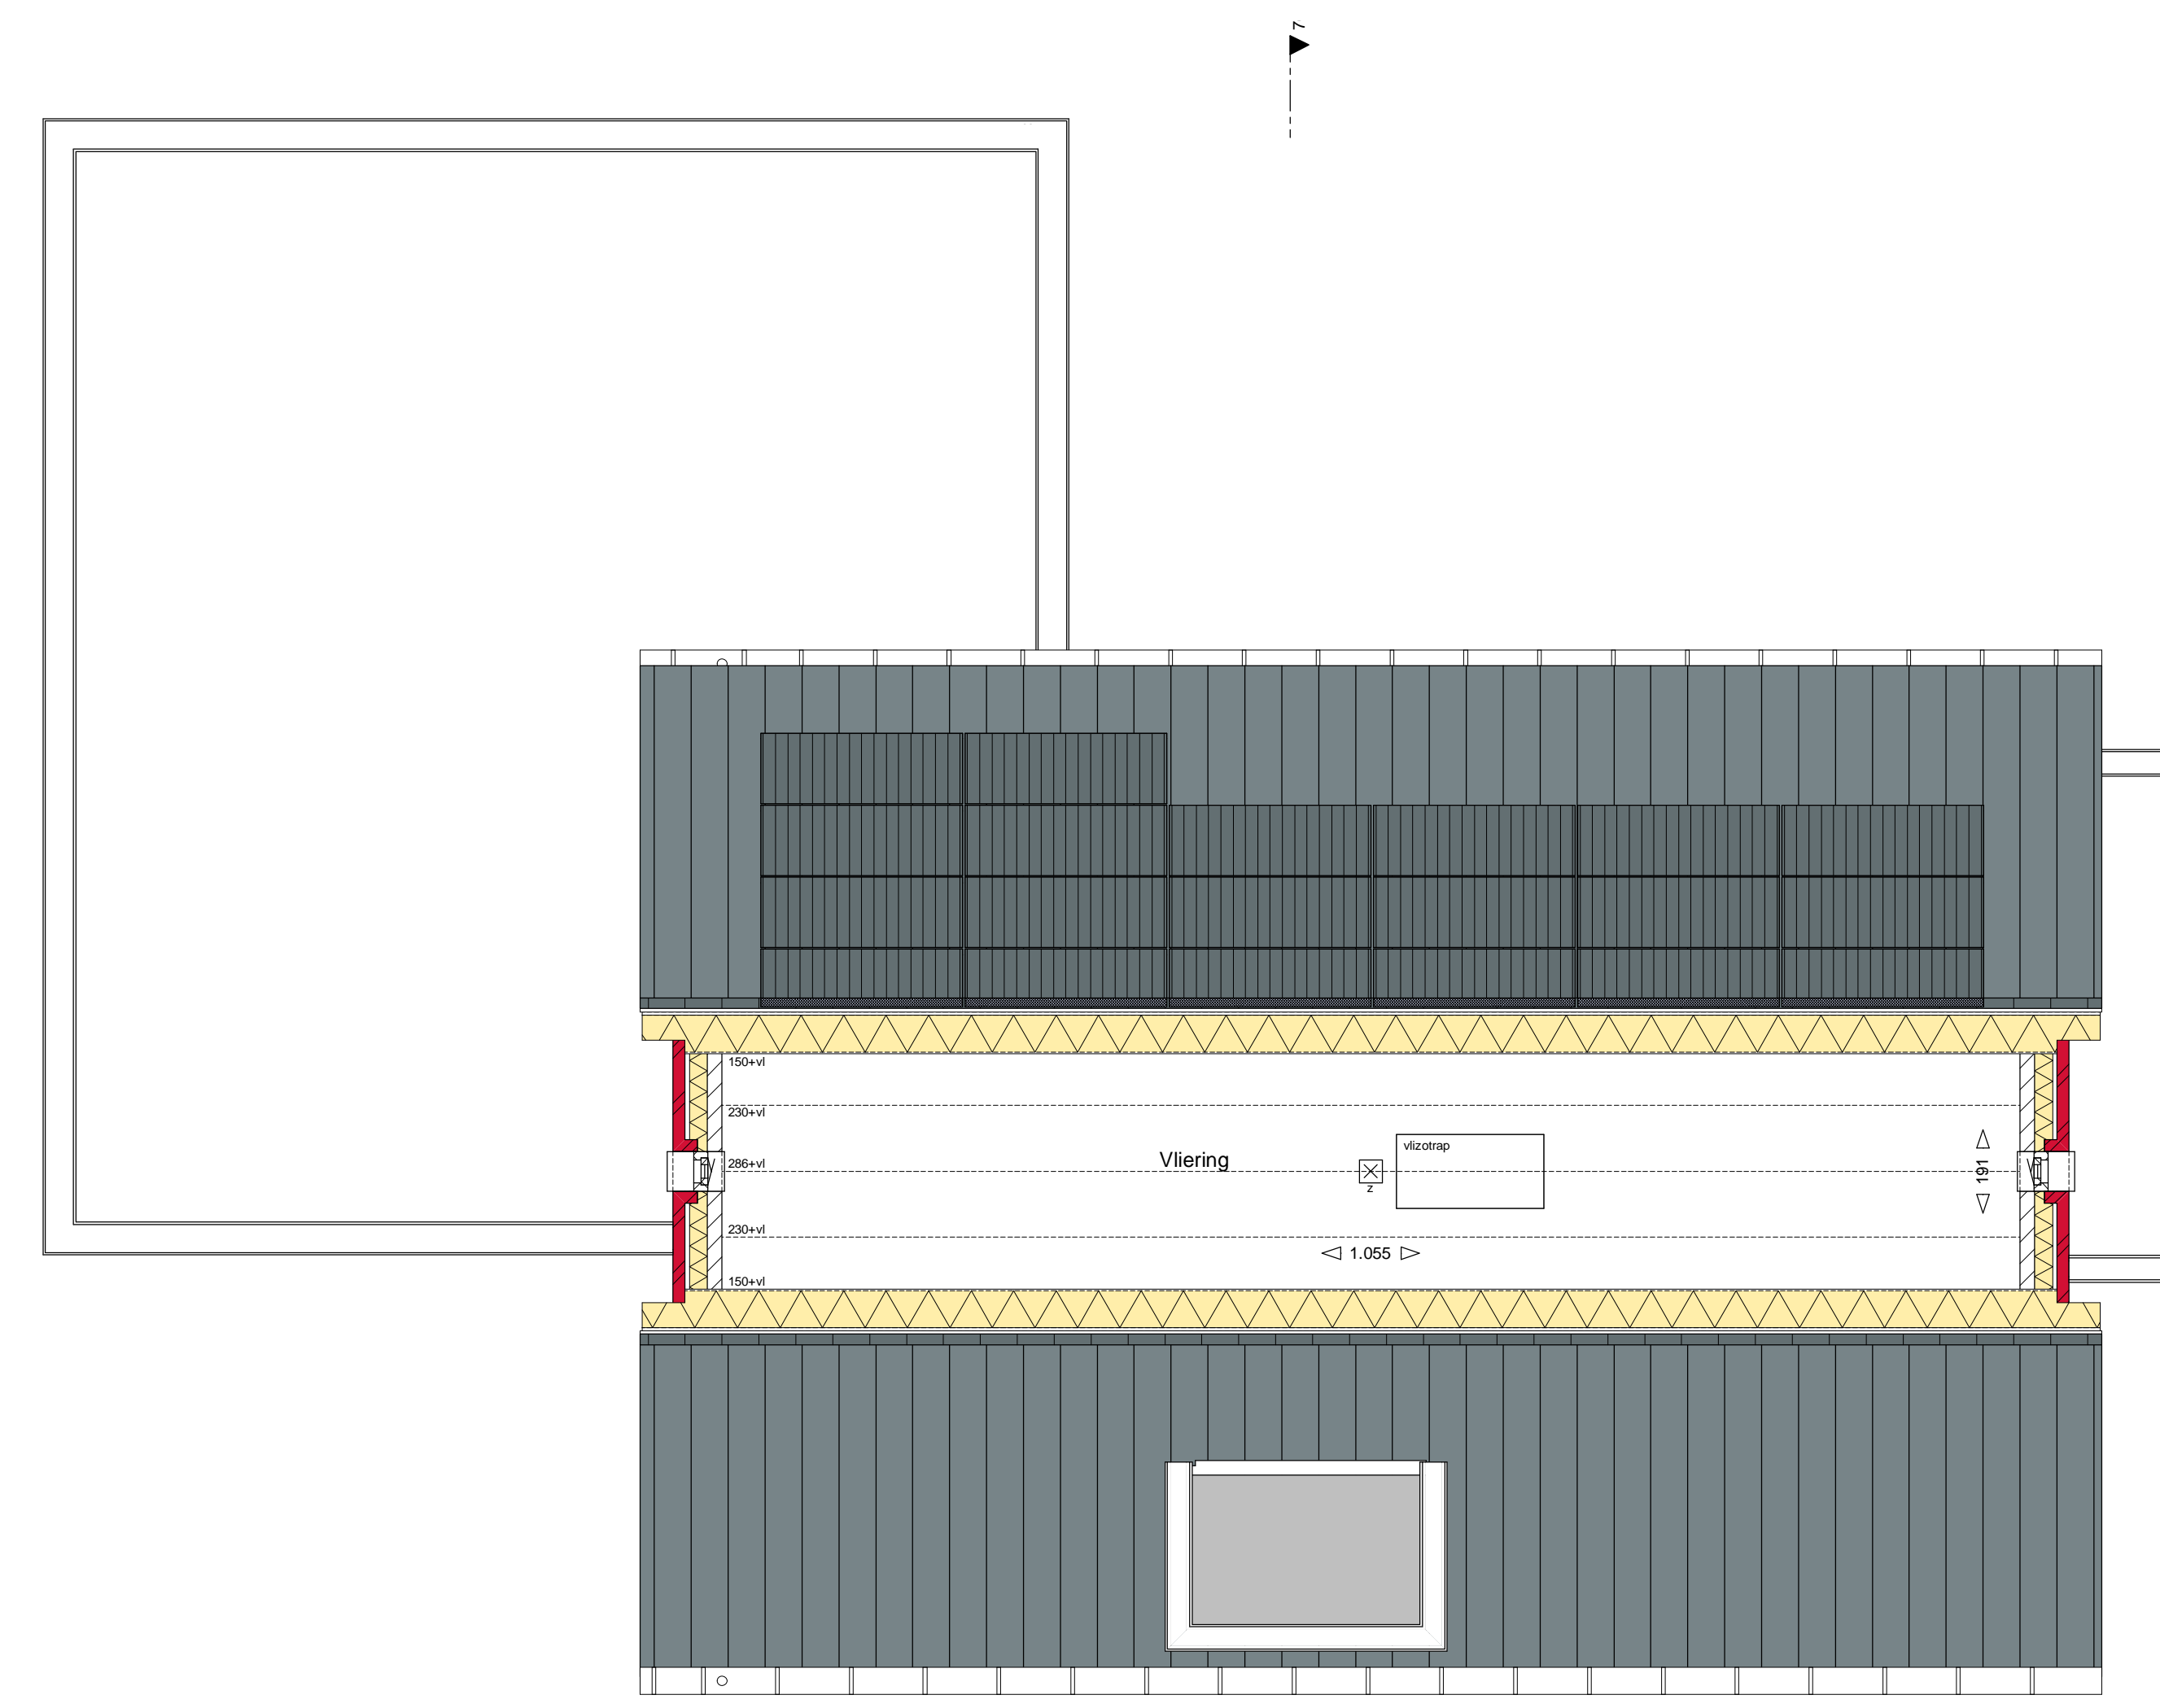



Kavel 70 Vliering

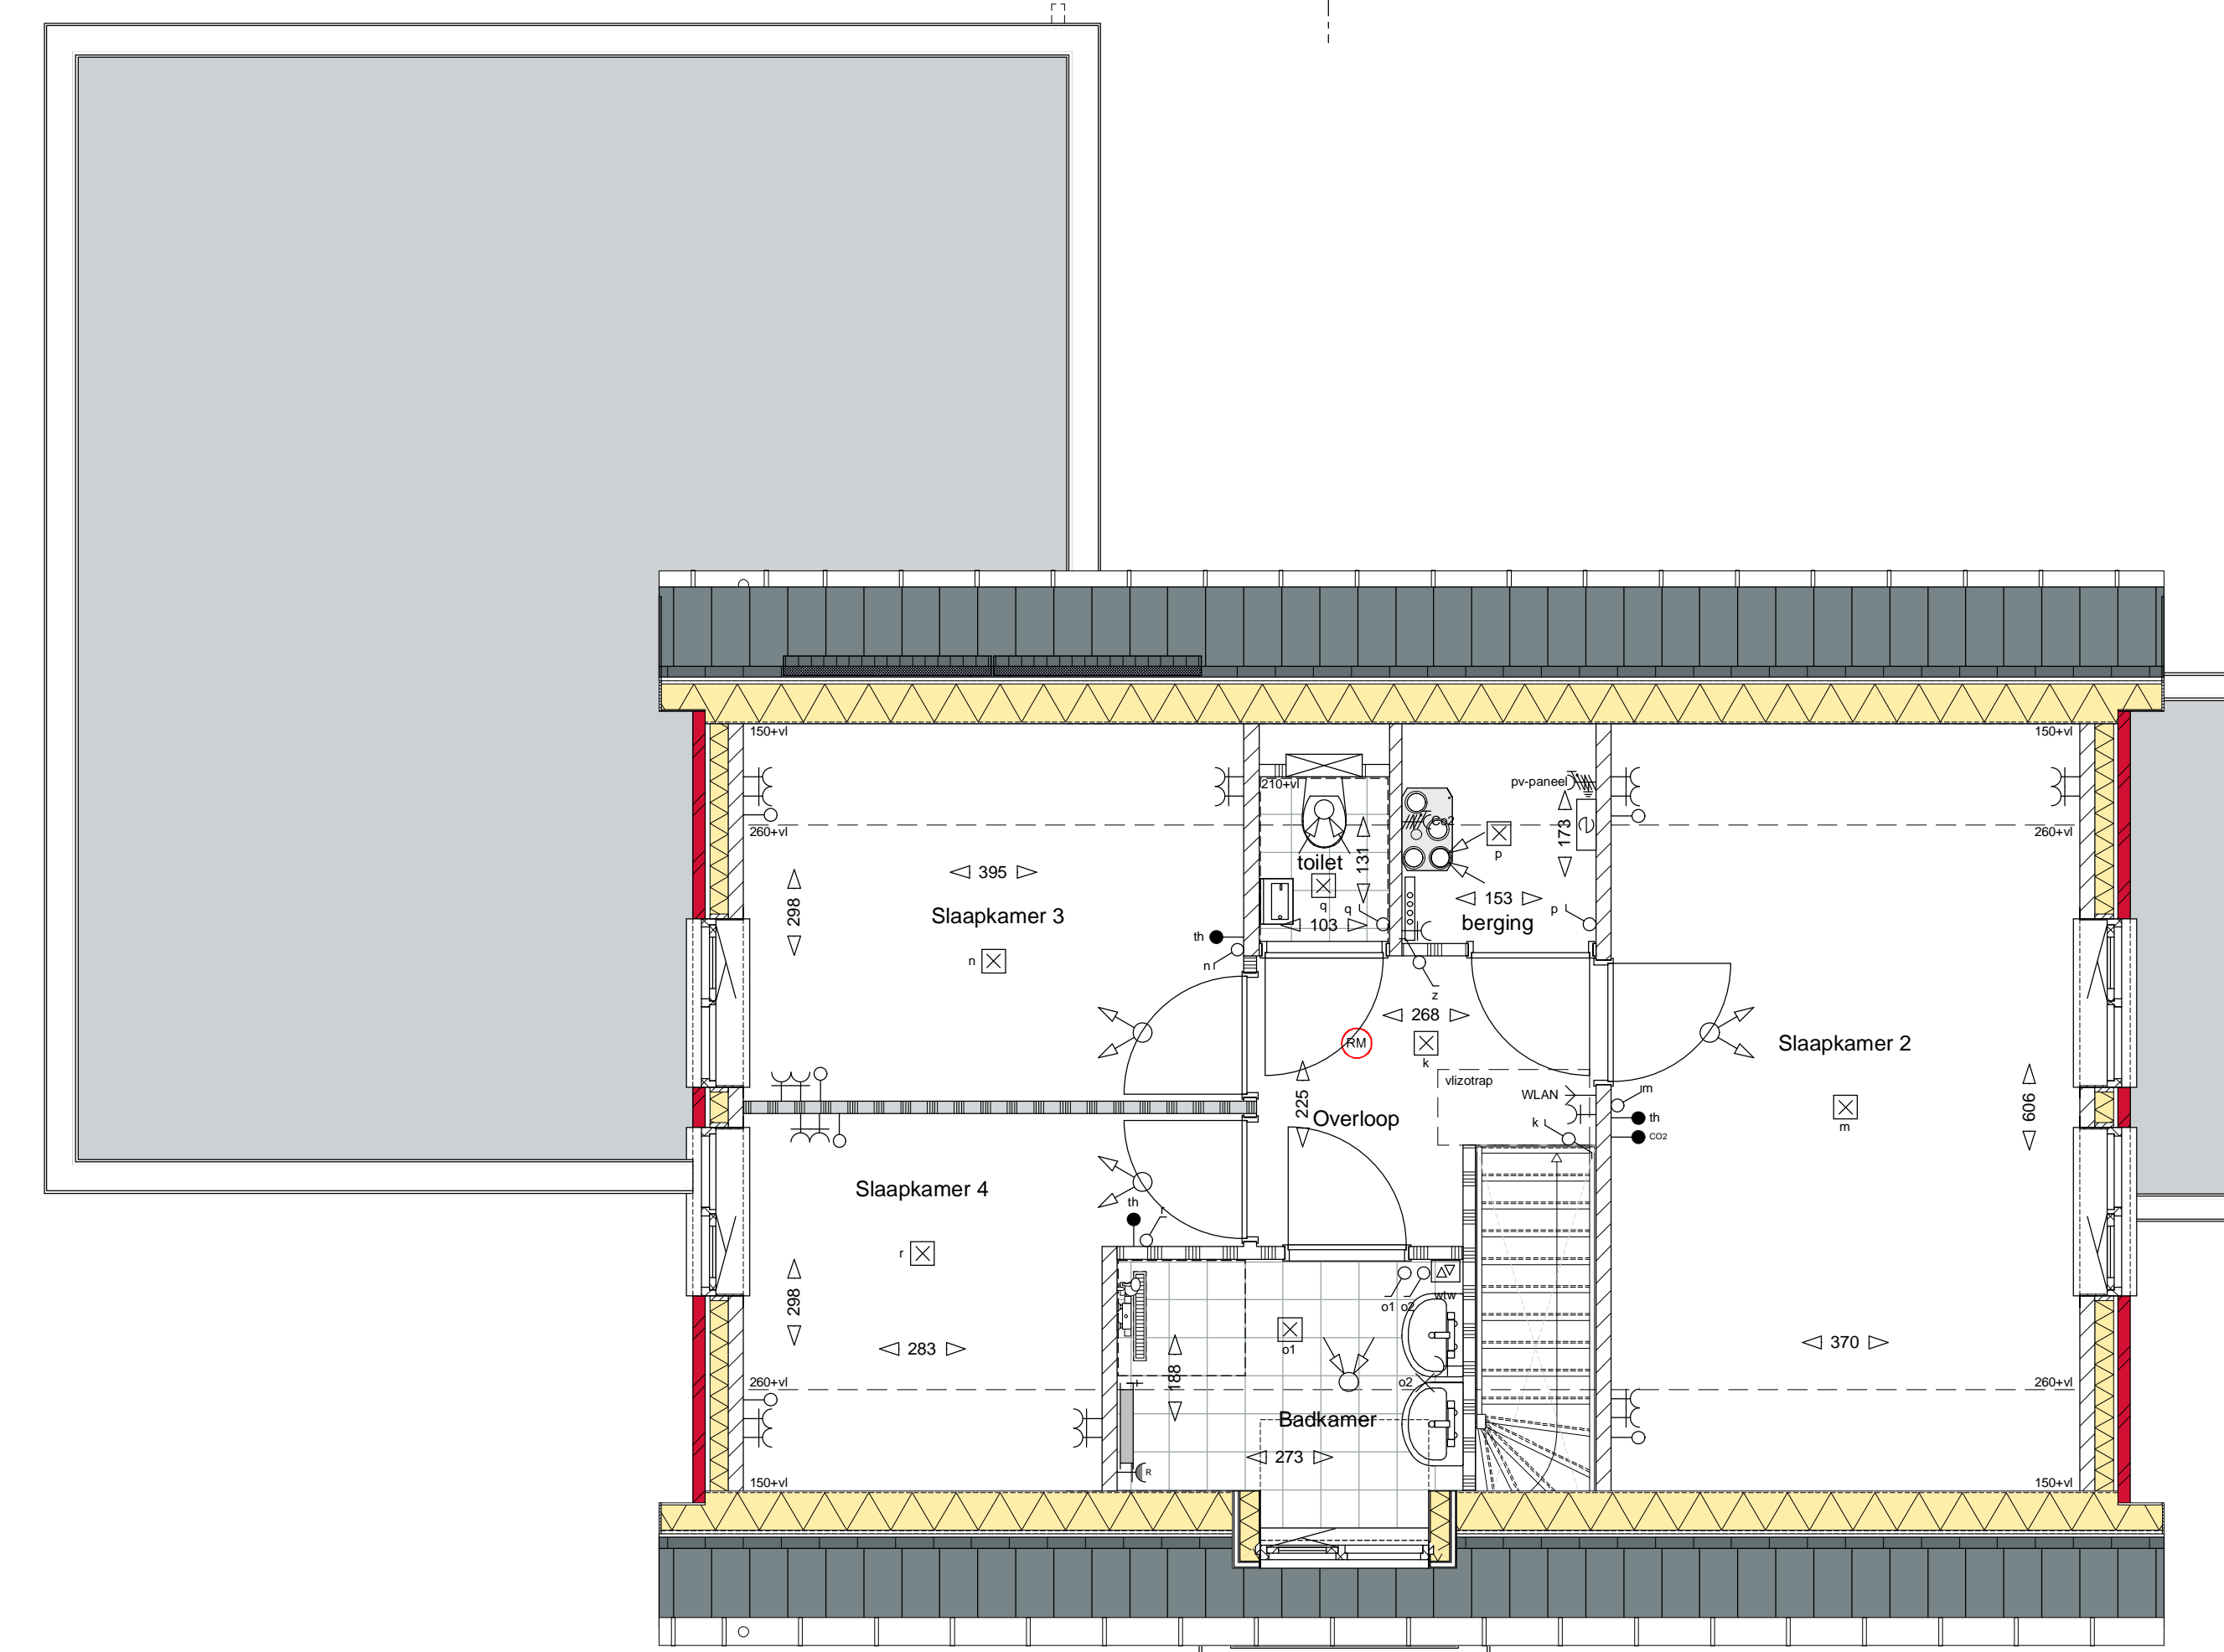

Kavel 70 1e verdieping

Afkortingen		Arceringen	
kk	kastkast	[diagonal lines]	gevelstenen (diverse kleuren)
bo	boiler	[dotted pattern]	isolatie
vw	vaatwasser	[cross-hatch pattern]	kalkzandsteen
ek	elektrische kookplaat	[horizontal lines]	scheidingswand
afz	afzuigkap	[vertical lines]	geluidwerende scheidingswand
wp	warmtepomp	[stippled pattern]	wandafwerking met tegels
mw	mechanische ventilatie	[brick pattern]	tegelwerk vloer
th	thermostaat		
wm	wasmachine		
wd	wasdroger		
hwa	hemelwaterafvoer		
cm	combi magnetron		

Elektrische Installaties		Installaties	
[symbol]	wisselschakelaar	[symbol]	warmtepomp unit
[symbol]	enkeelpolige Schakelaar	[symbol]	mechanische ventilatie toe-afvoer unit (wtw)
[symbol]	serie Schakelaar	[symbol]	thermostaat
[symbol]	enkele wandcontactdoos	[symbol]	opstelplaats wasmachine en wasdroger
[symbol]	dubbele wandcontactdoos (duofoos)	[symbol]	omvormer pv
[symbol]	inbouwdos met schakelaar voor pv panelen gesaad	[symbol]	elektrisch verwarmingselement
[symbol]	inbouwdos mechanische ventilatie	[symbol]	verdelers cv + enkele wandcontactdoos
[symbol]	thermostaat	[symbol]	Buitenkraan + schroep
[symbol]	Co2 sensor mechanisch ventilatie	[symbol]	plafondafzuigpunt mechanische ventilatie
[symbol]	centrale antenne installatie aansluiting	[symbol]	plafondvoerpunt mechanische ventilatie
[symbol]	loze leiding t.b.v. telefoon / centrale antenne / data	[symbol]	wandafzuigpunt mechanische ventilatie
[symbol]	WLAN access point bedraad	[symbol]	wandvoerpunt mechanische ventilatie
[symbol]	centrale aansluitpunt badkamer met: afdruif-, waterleiding-, verwarming		
[symbol]	beldrukker		
[symbol]	zoemer		
[symbol]	wand lichtpunt		
[symbol]	plafond lichtpunt		
[symbol]	rookmelder		
[symbol]	deur: actief (loopdeur)		
[symbol]	deur: Passief		
[symbol]	pulschakelaar wtw		

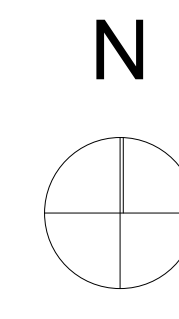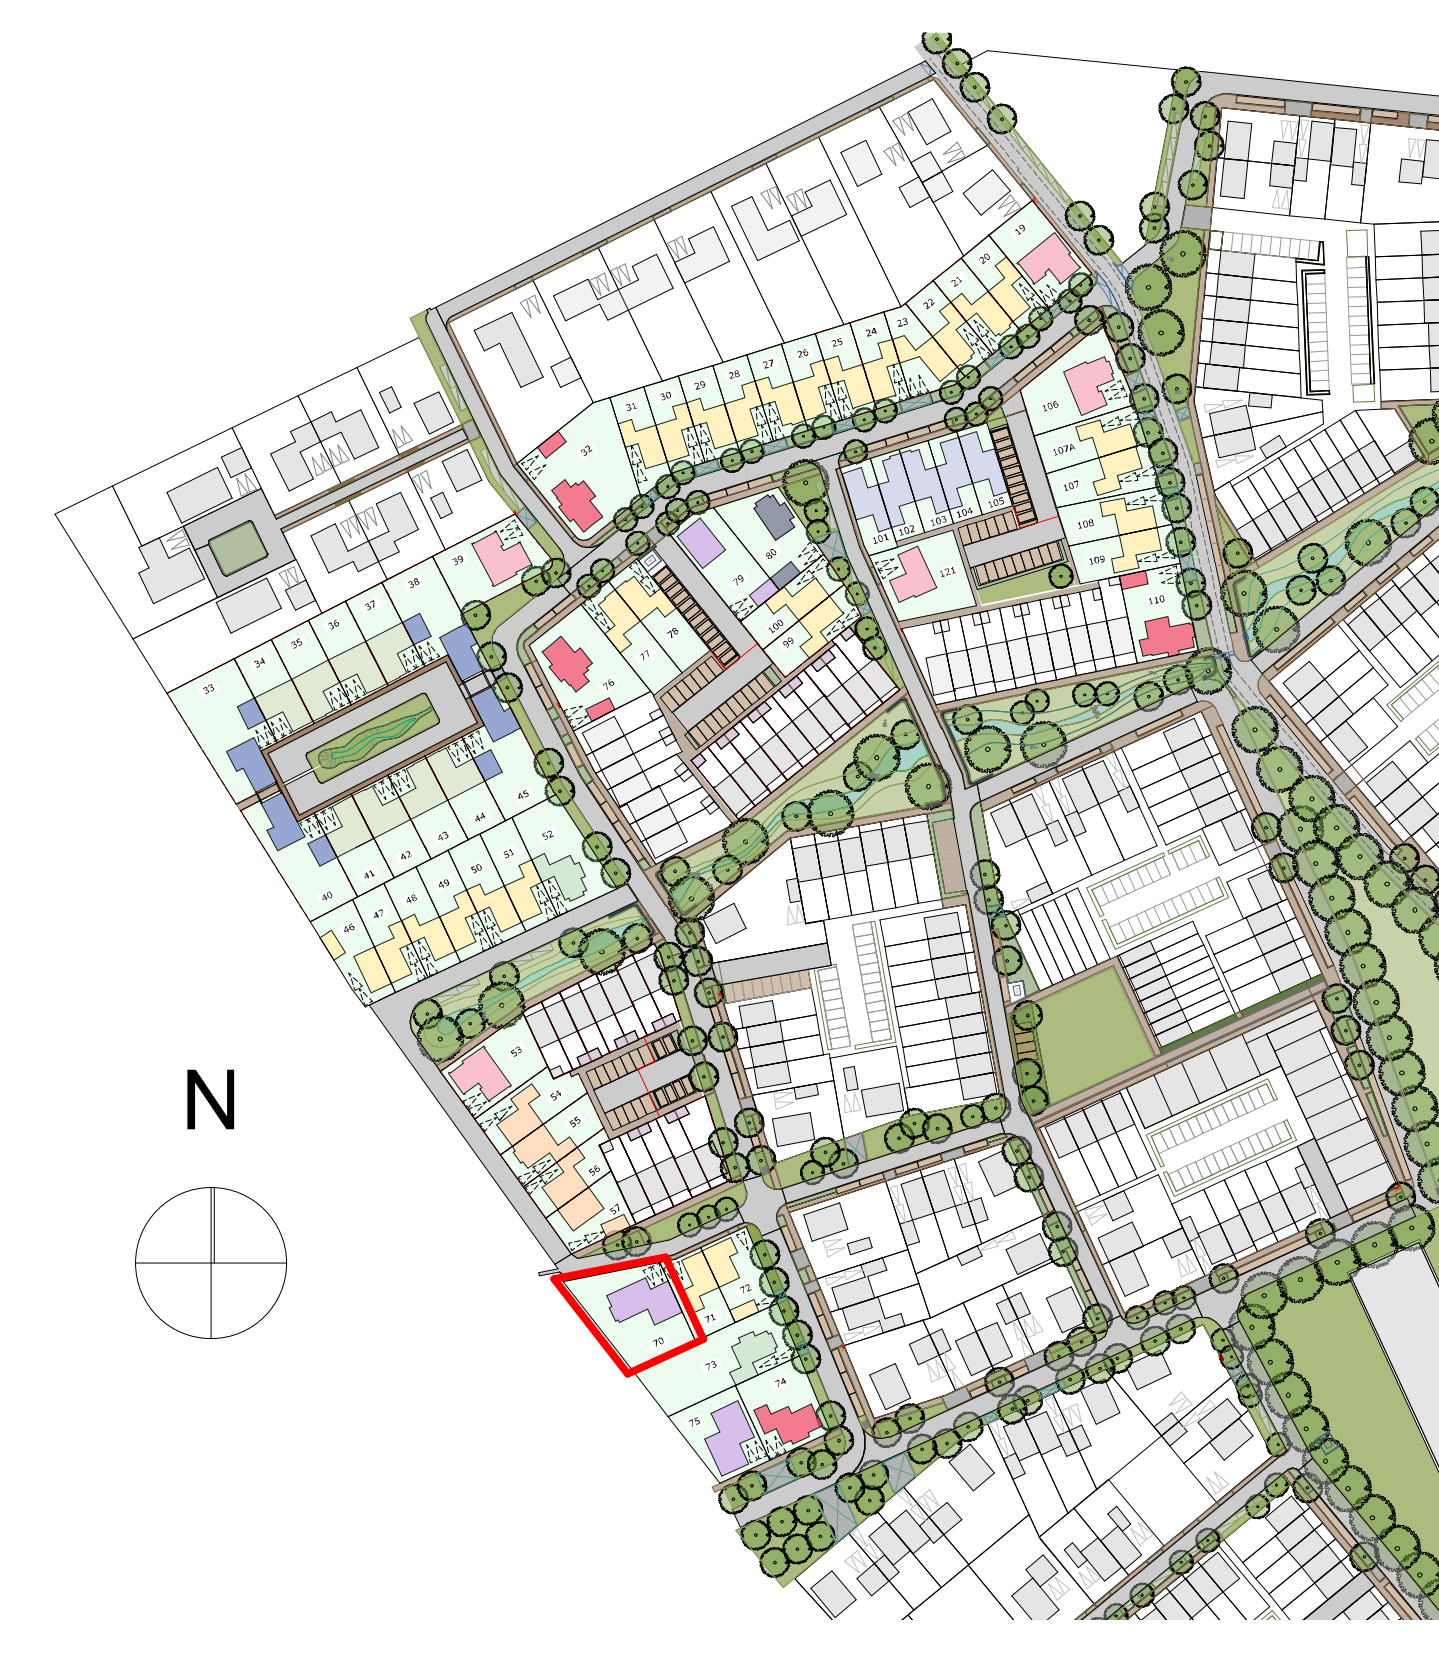

Algemeen

De posities en aantallen van de m.v.-punten, radiatoren + afzuiging, knipschotten & ventilatorroosters zijn indicatief, nader te bepalen n.a.v. ventilatie- en capaciteitsberekening na keuze uitbreidingsmogelijkheden en indelingsvarianten. De posities en aantallen hemelwaterafvoeren en PV-panelen kunnen na keuze uitbreidingsmogelijkheden afwijken. Keuken en sanitair volgens O-tekening leverancier

- * Alle maten in centimeters
- * Kleine wijzigingen voorbehouden
- * Aan maatvoering kunnen geen rechten worden ontleend
- * Positie installatiesymbolen zijn indicatief
- * PV panelen en overige installaties zijn indicatief weergegeven
- * Dakdoorvoeren zijn indicatief aangegeven

HUYSACKERS

Verkennummer: 2018103.1
 Project: Woningen Huysackers te Veldhoven
 Oudrachter: Floreffe II B.V.
 Tekeningsnummer: VT9-70 VFO
 Oudendeel: BLOK 9 - Kavel 70
 Fase: Verkooptekening
 Status: In bewerking
 Schaal: 1:100, 1:50
 Datum: maandag 15 april 2019