




VOORGEVEL


RECHTER ZIJGEVEL

ACHTERGEVEL


DOORSNEDE

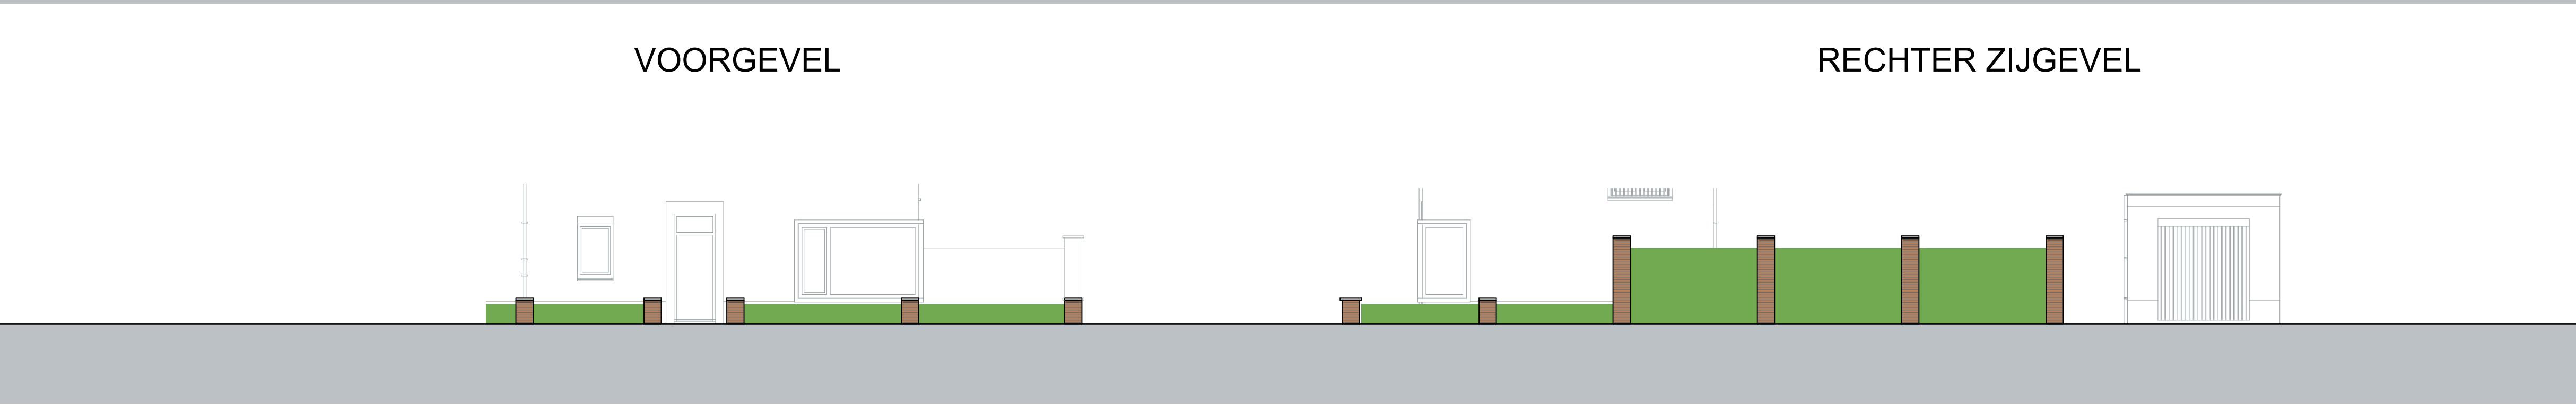


ERFAFSCHIEDING

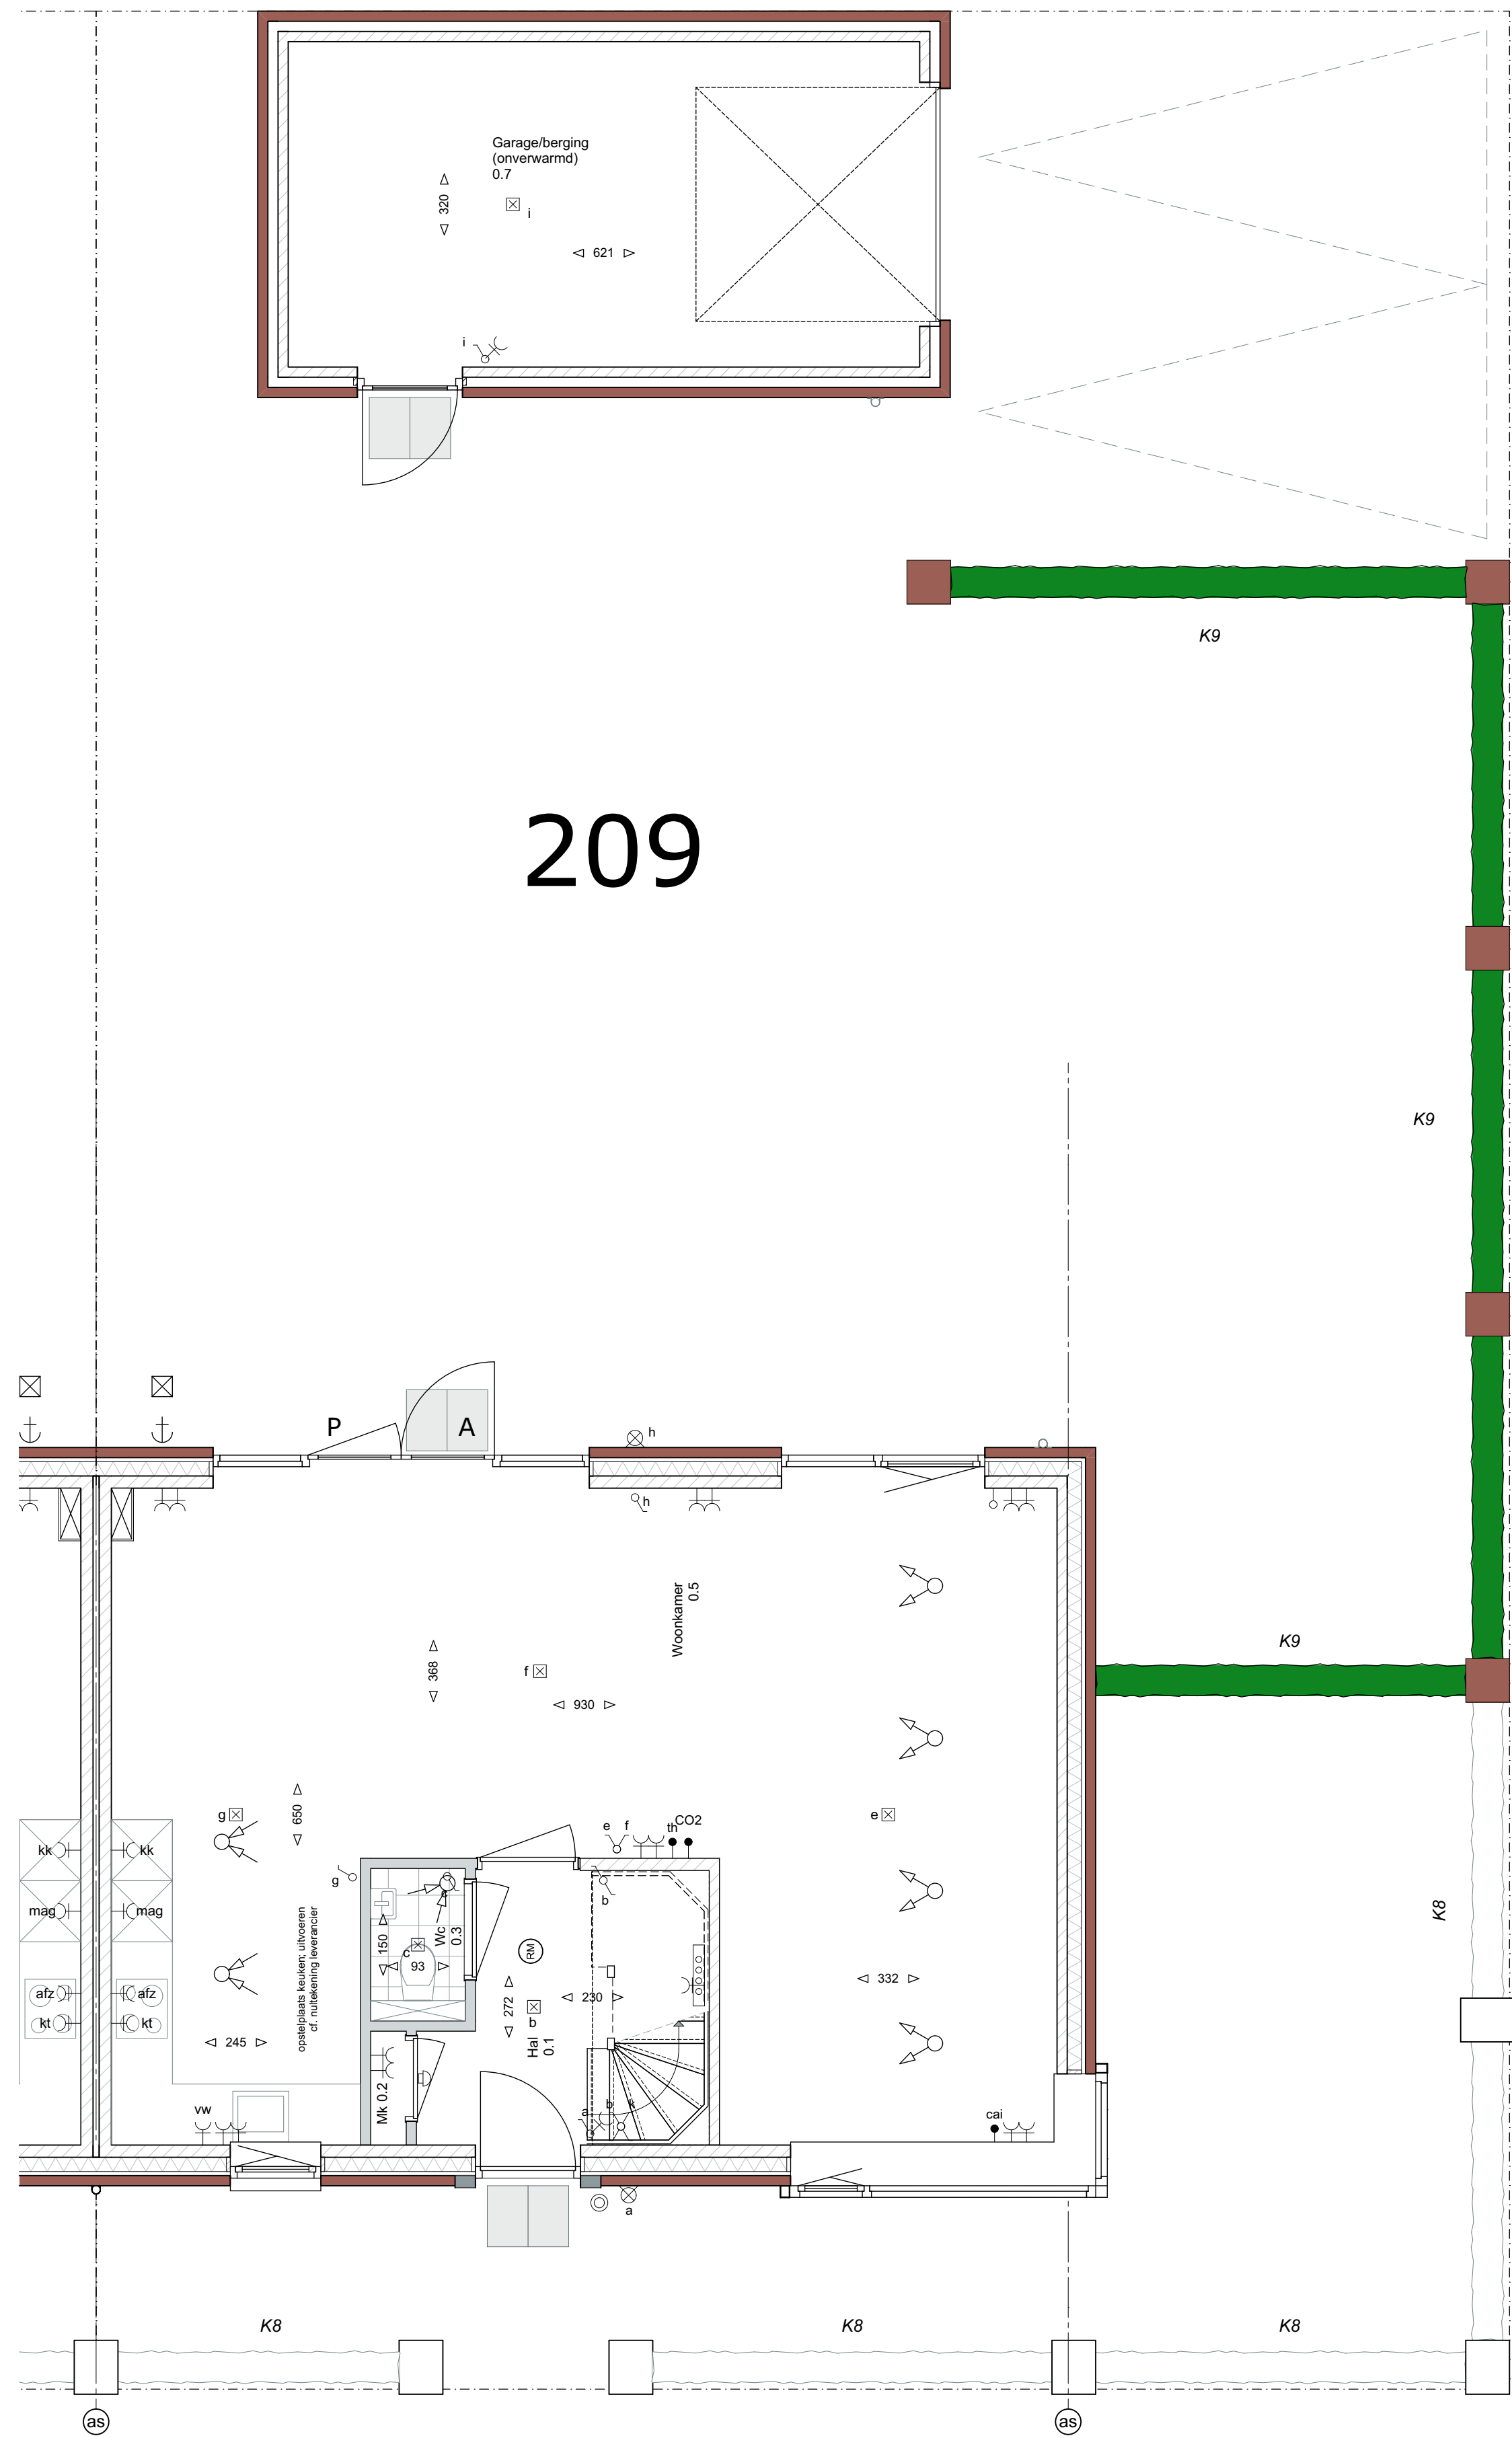

BEGANE GROND

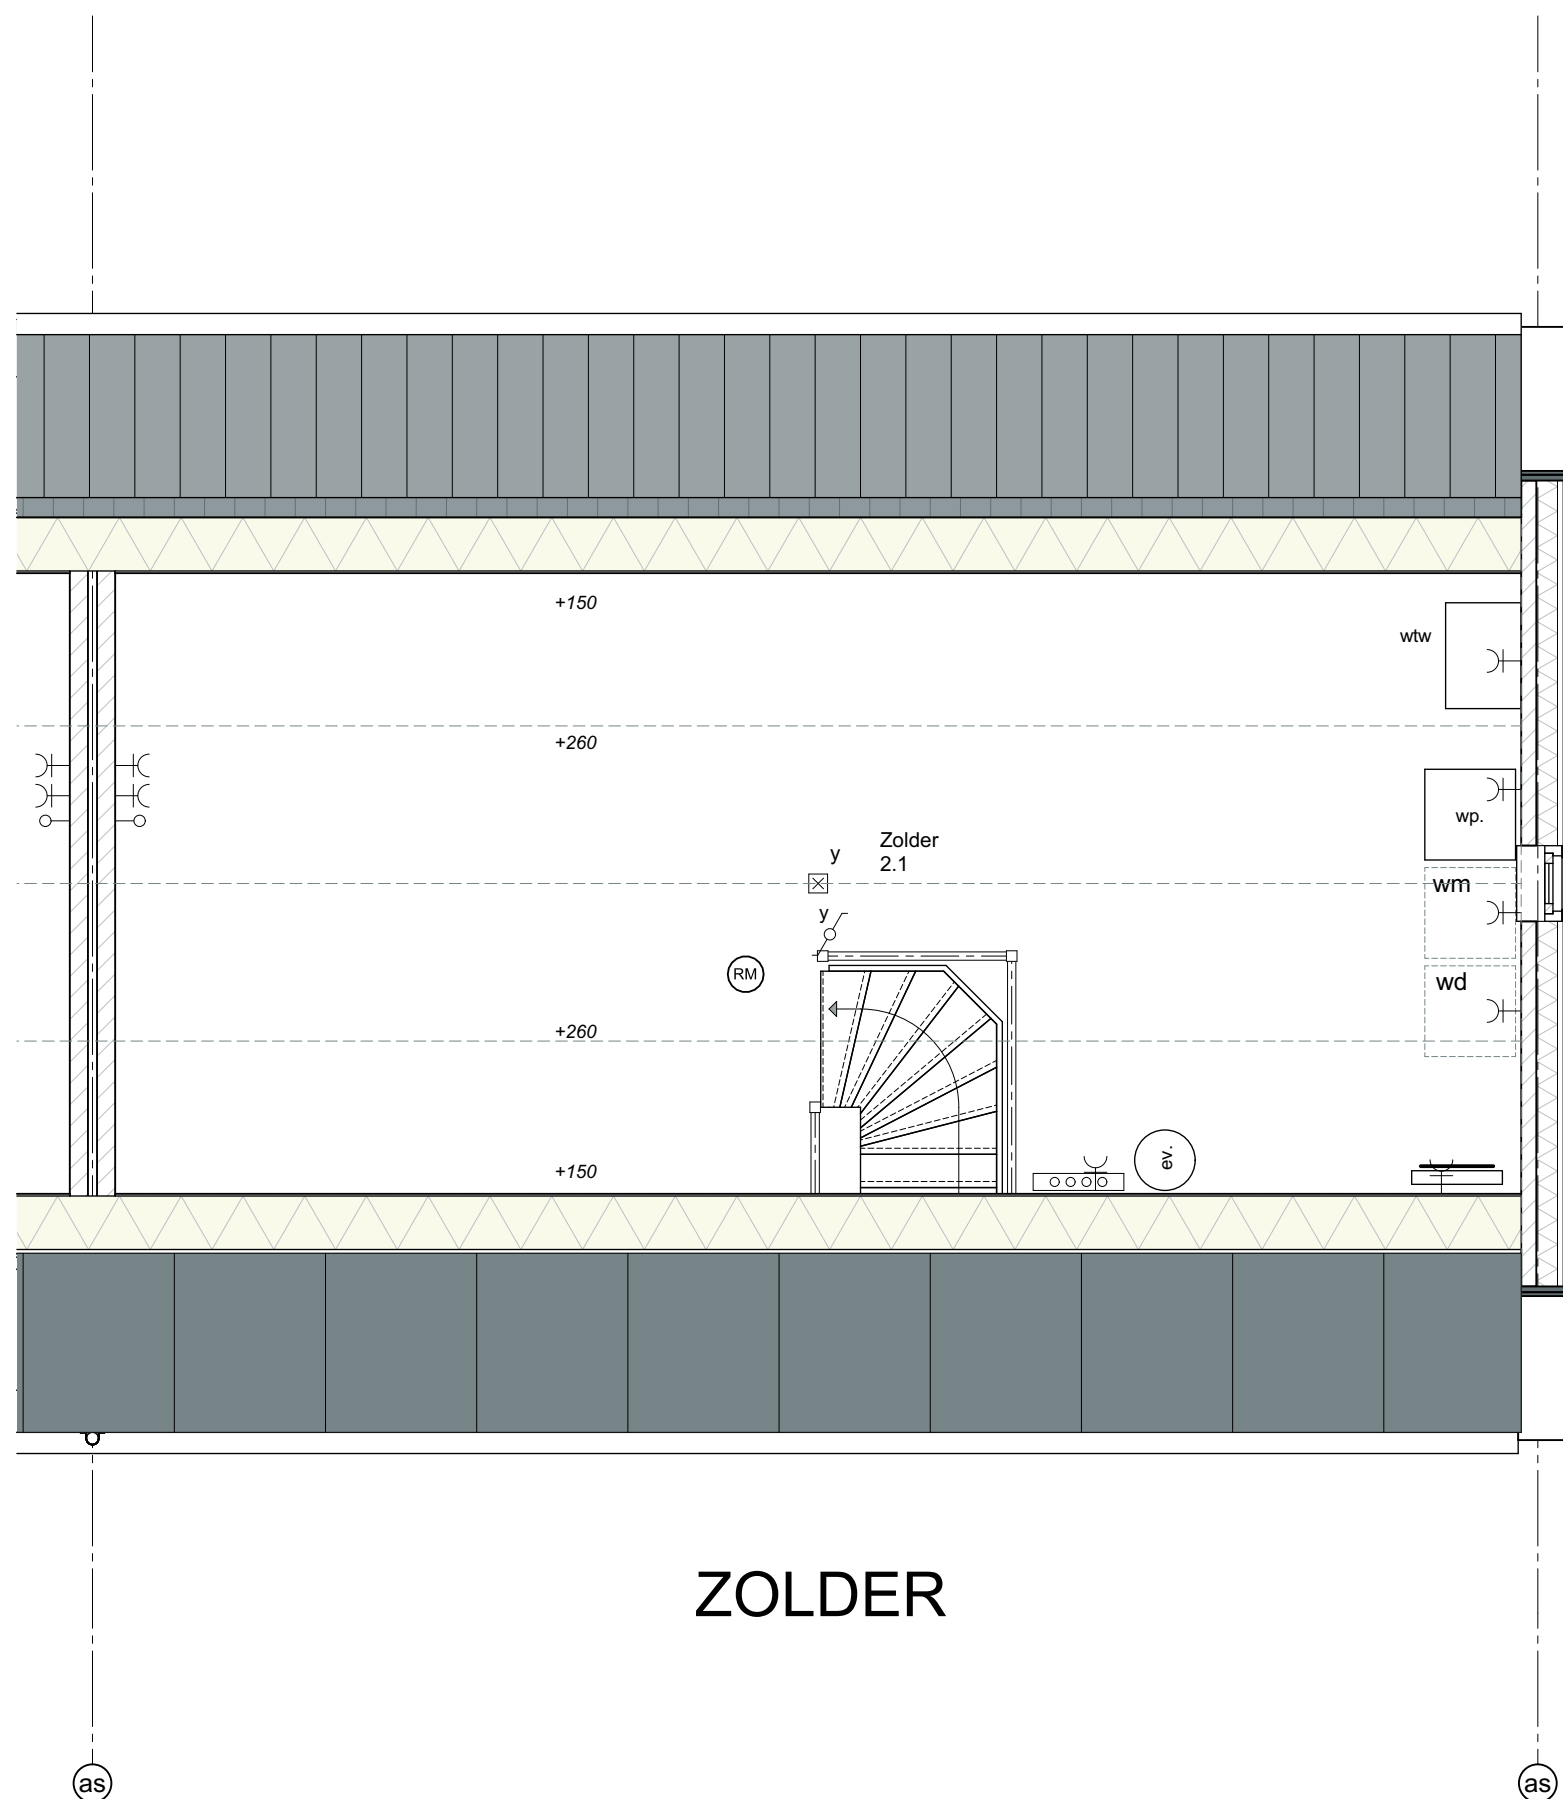

ZOLDER

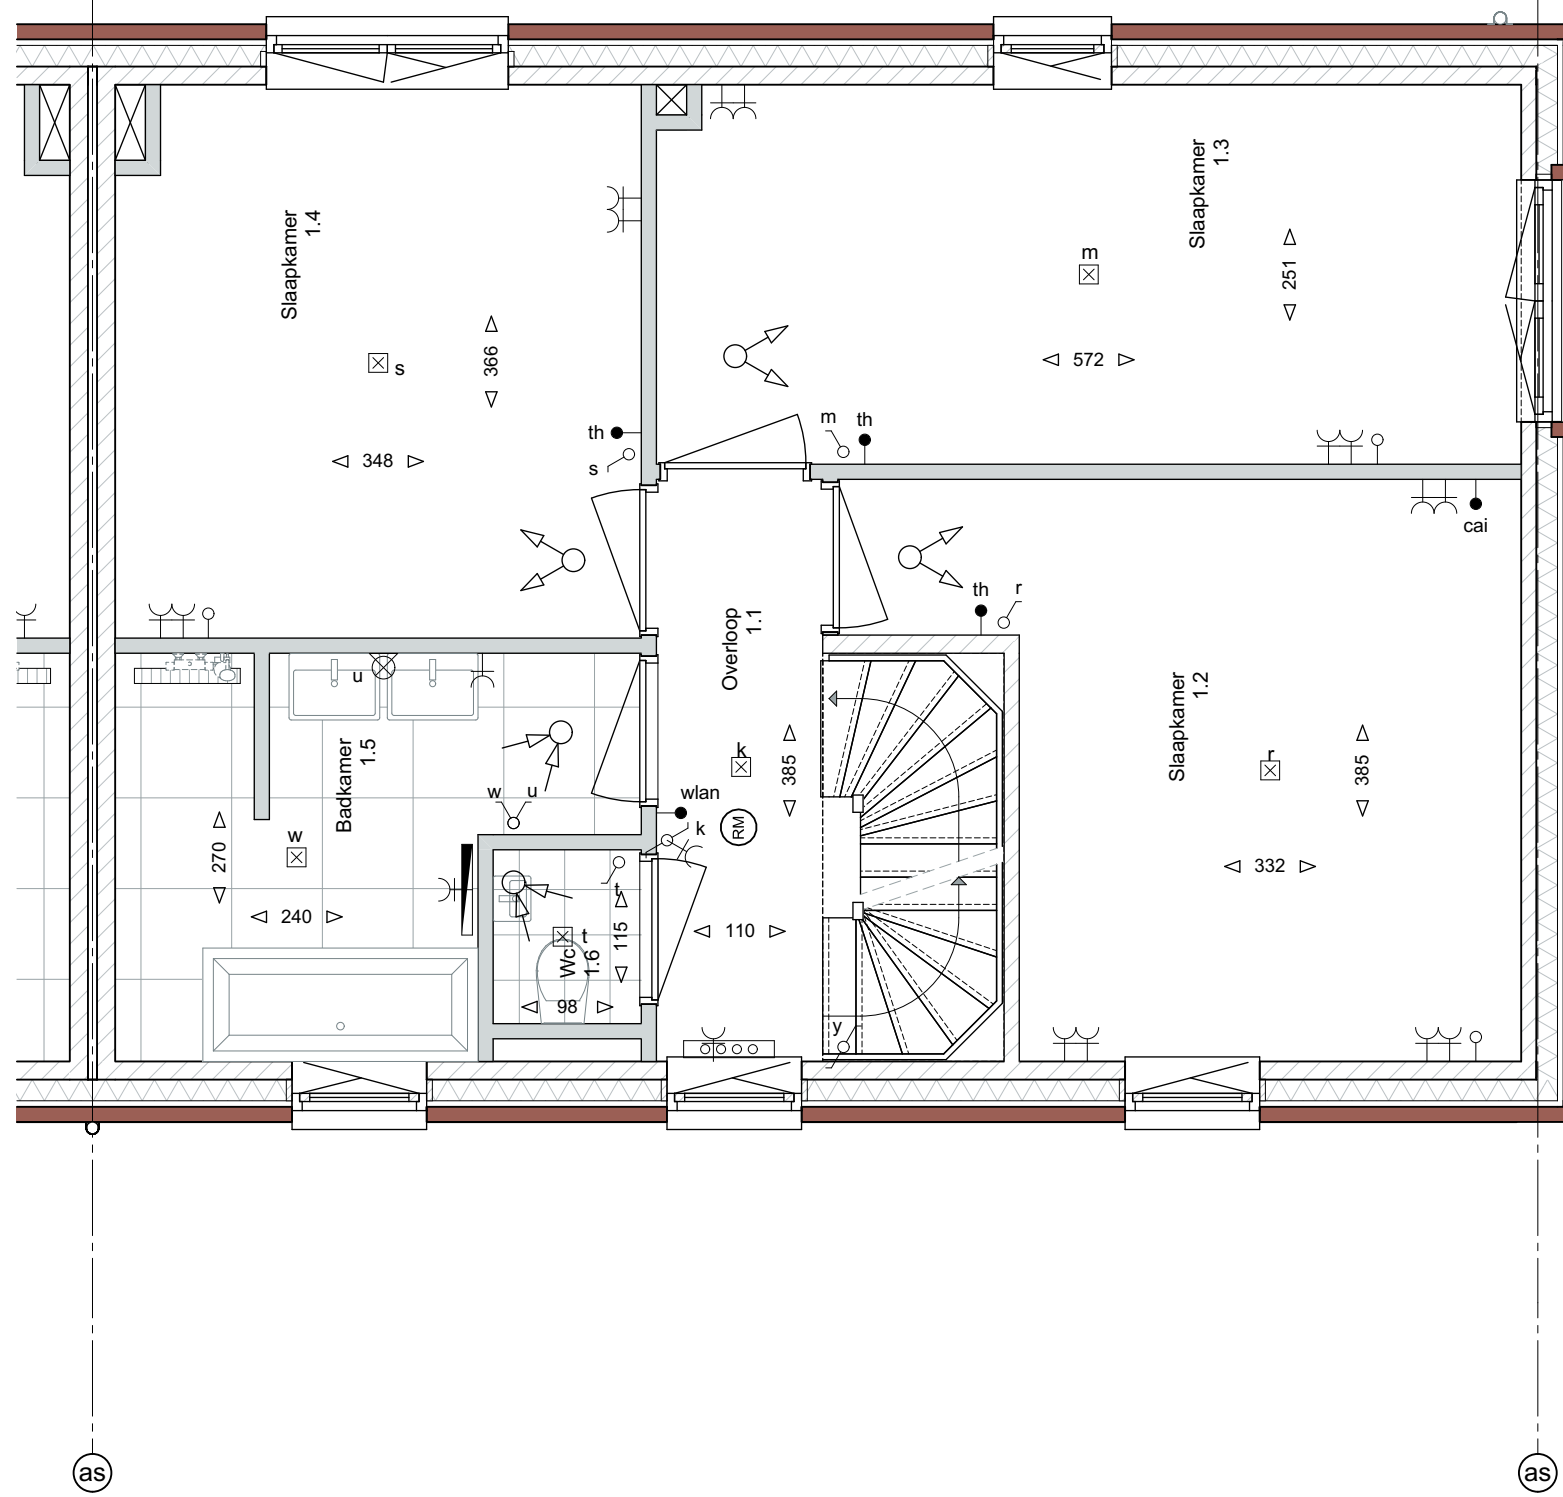

VERDIEPING

- Afkortingen**
- mk meubel
 - mg meubelgroep
 - v.w. vloerwasmachine
 - lt. lichte
 - at. afval
 - an. aansluiting
 - wd. wand
- Arceringen**
- meubelwerk volgens materiaalstaat
- Elektrische installaties**
- centraaldoos
 - bedrade aansluiting in doos (thermostaat, etc.)
 - luxe leding in doos v.v. blind afdekraam
 - signaal bel
 - bel drukker
 - enkele wandcontactdoos
 - dubbele wandcontactdoos (hor. geplaatst)
 - lichtpunt (excl. armatuur)
 - wandcontactpunt (excl. armatuur)
 - schakelaar
 - schakelaar + wandcontactdoos
 - releaseschakelaar
 - serieschakelaar
 - CO2 CO2 sensor mechanische ventilatie
 - WLAN access point
 - telefoonkabel v.w.
 - toekomende NEN2555
- Installaties**
- mechanische afvoer
 - mechanische toevoer
 - deurmaat
 - buitenkraan
 - opstelplaats wasmachine / wasdroger
 - opstelplaats warmtepomp
 - opstelplaats warmte-lucht-win-unit
 - vloerwasmachine
 - schroefput
 - radiator elektrisch
 - expansievat
 - omvormer PV-panelen
 - bovennat w.p.



HUYSACKERS

Werknummer: **C18009**
Project: **Huysackers fase 2a**

Opdrachtgever: **Fioreffe II B.V.**

Tekeningnummer: **VK-209**
Onderschrift: **Verkooptekening Kavel 209**

Fase: **Verkooptekeningen**
Status: **Voorlopig**

Schaal: **1:50, 1:100**
Opmerking:

Datum: **17-02-2020**

Woningtype: **P**

Algemeen

De posities en aantallen van de ventilatie, radiatoren + afmeting, knieschotten & deurbonnen zijn indicatief.

nader te bepalen n.v.v. ventilatie- en capaciteitsberekening na keuze uitbreidingsmogelijkheden en indelingsvarianten.

De posities en aantallen herenwastafels kunnen na keuze uitbreidingsmogelijkheden afwijken.

* alle maten in centimeters

* kleine wijzigingen voortbouwen

* aan maatvoering kunnen geen rechten worden ontleend

* posities installatiesymbolen zijn indicatief

* PV panelen en overige installaties zijn indicatief weergegeven