




Voorgevel

Linkergevel

Achtergevel

Rechtergevel


Doorsnede 51

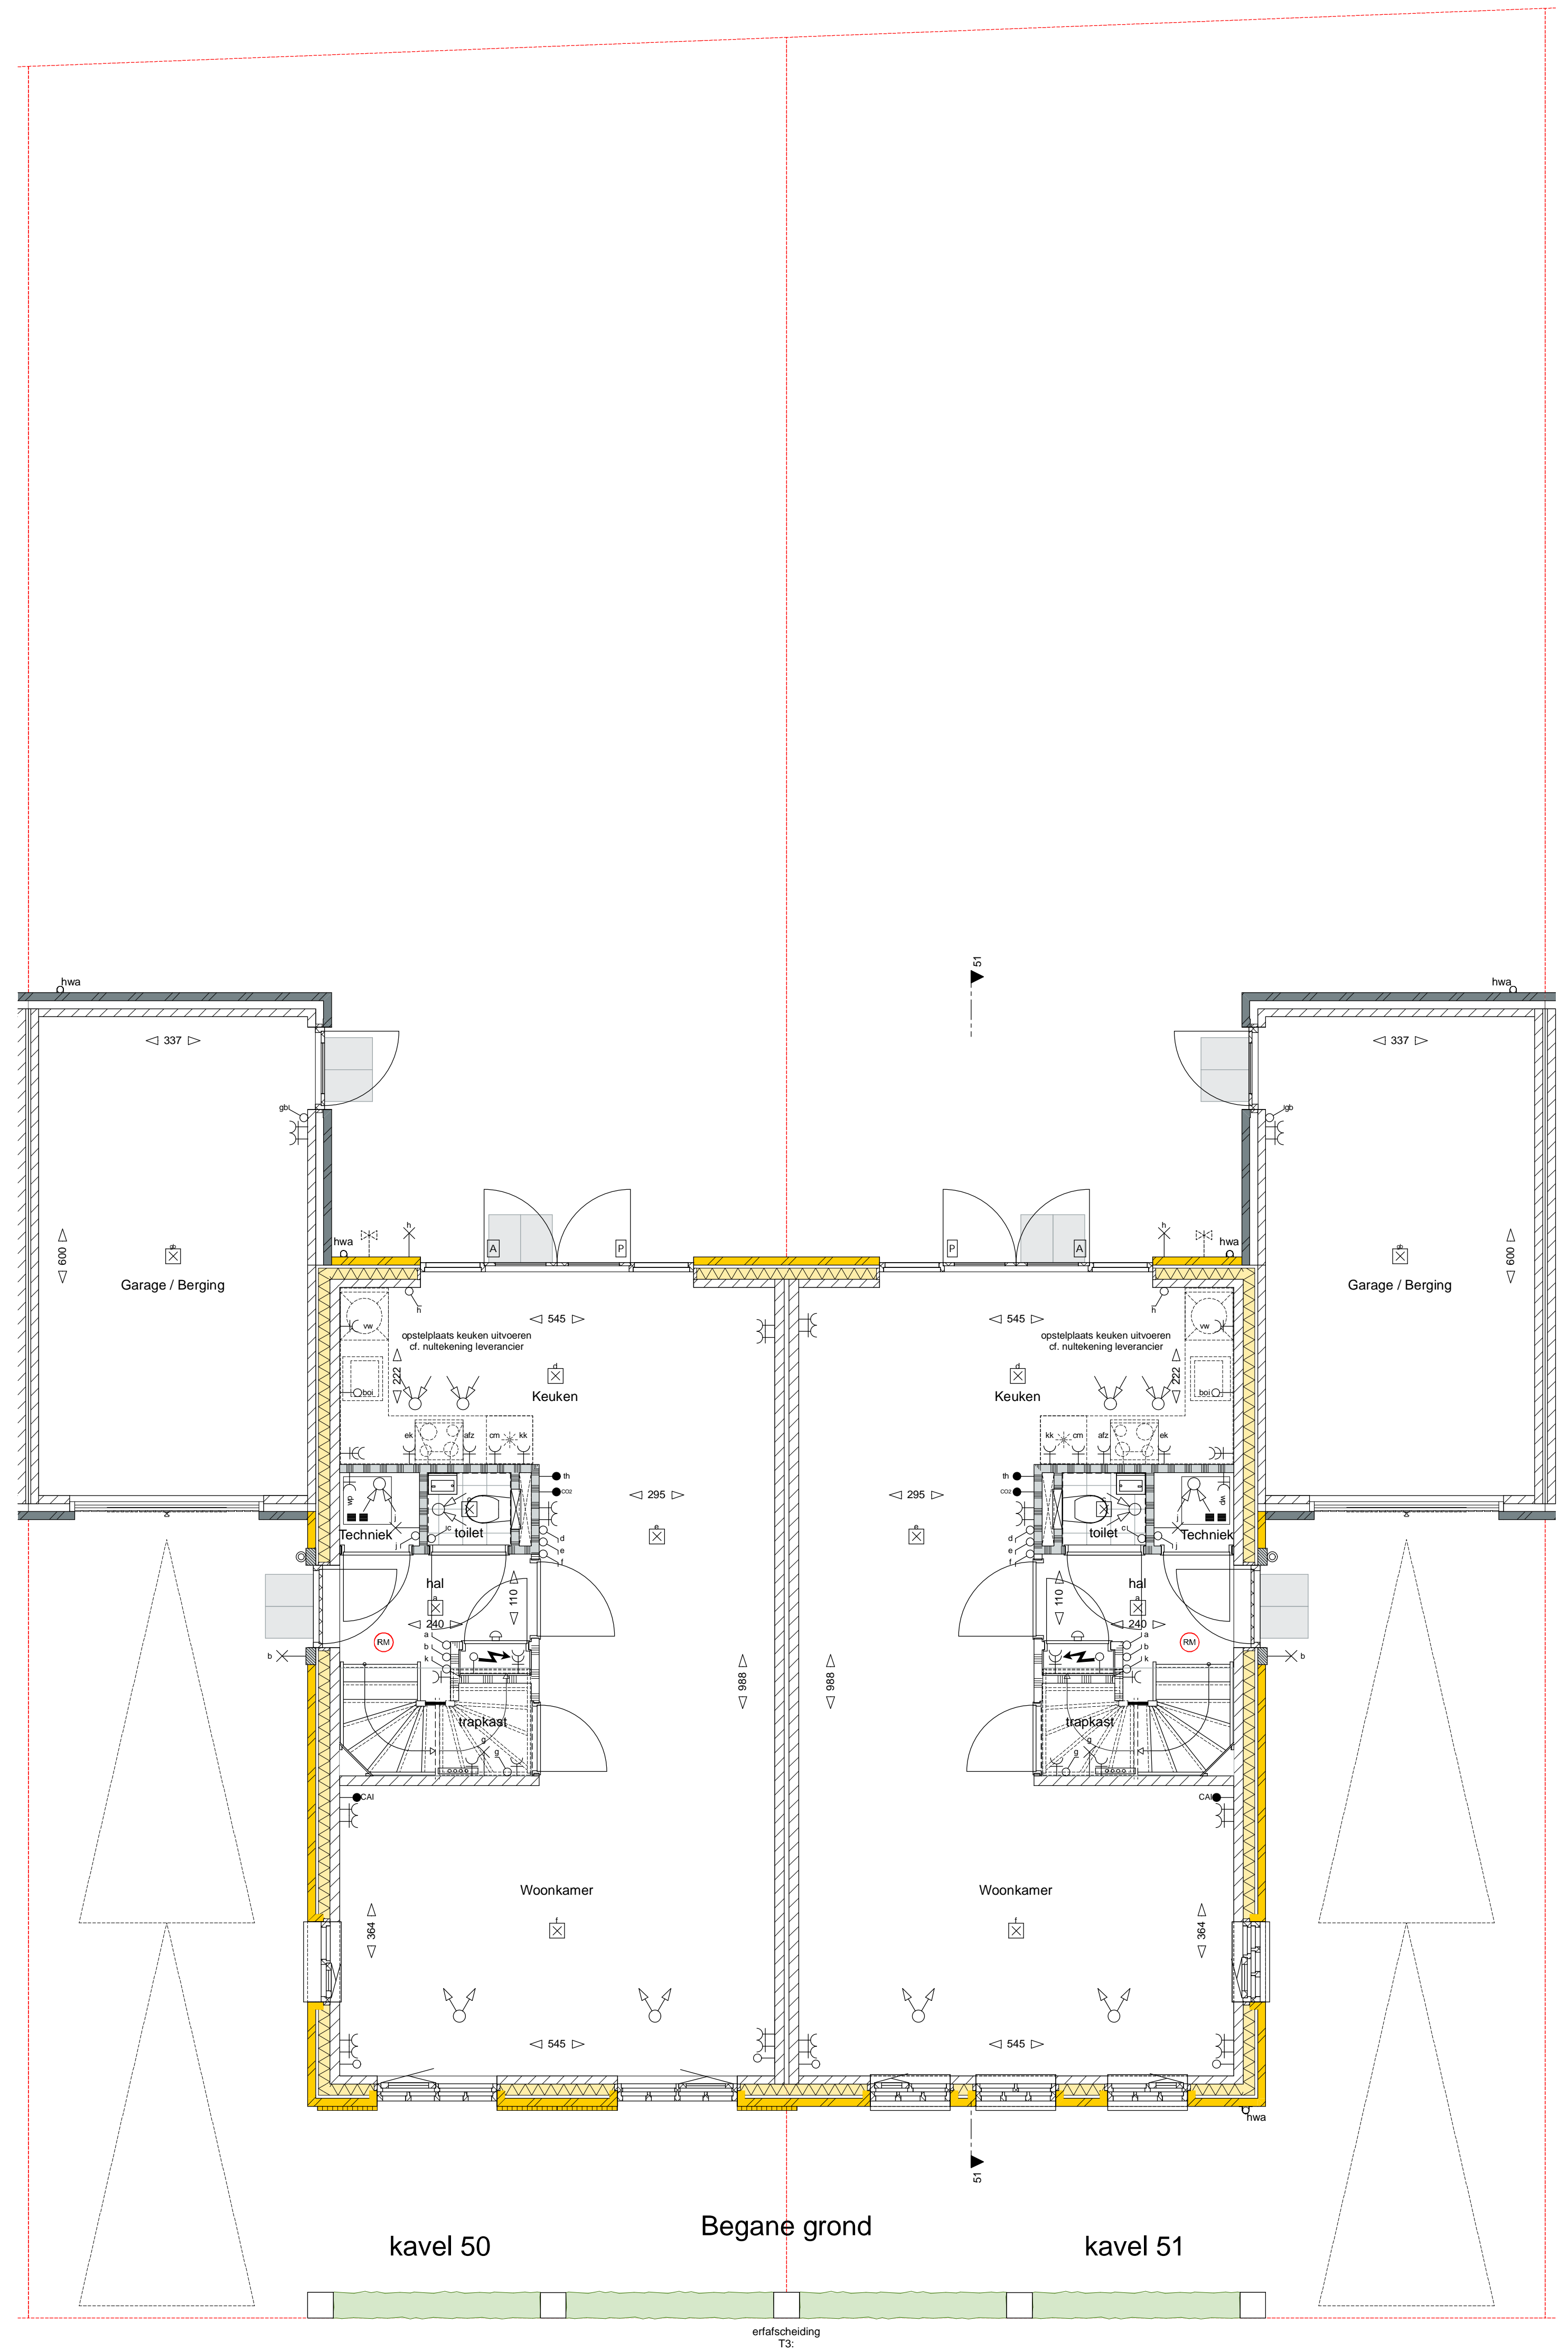

kavel 50

Begane grond


kavel 51

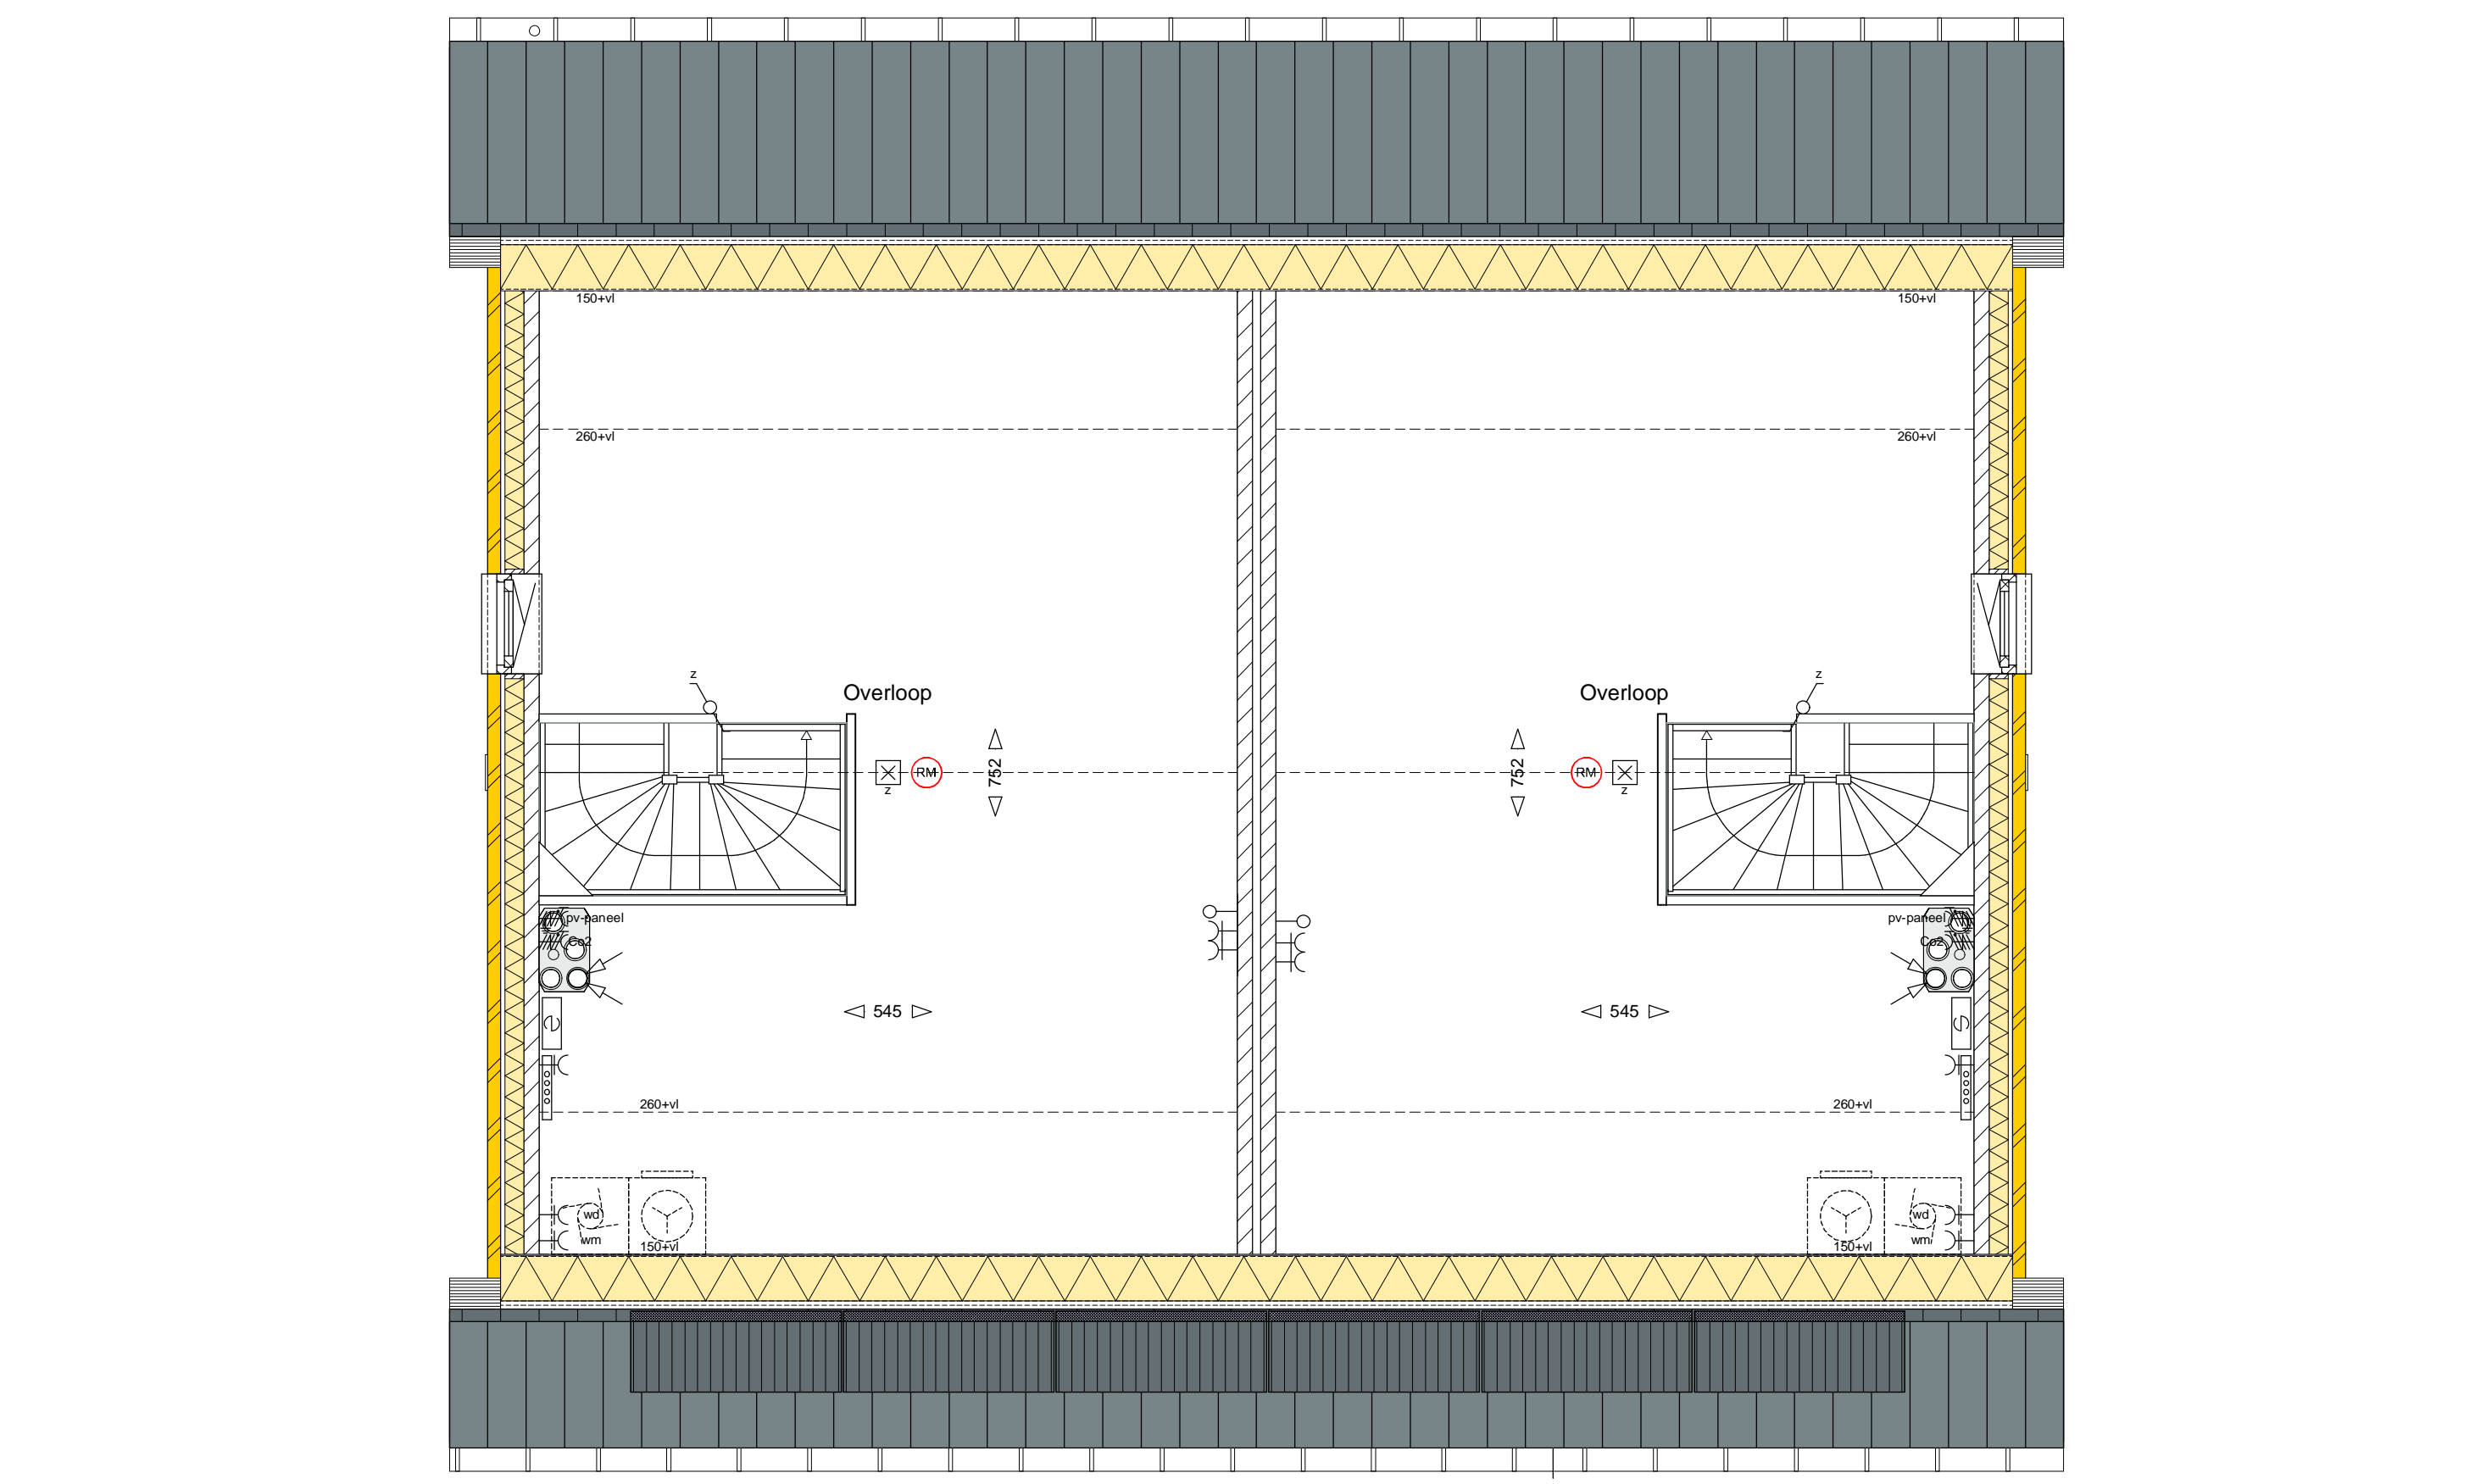

kavel 50

2e verdieping

kavel 51


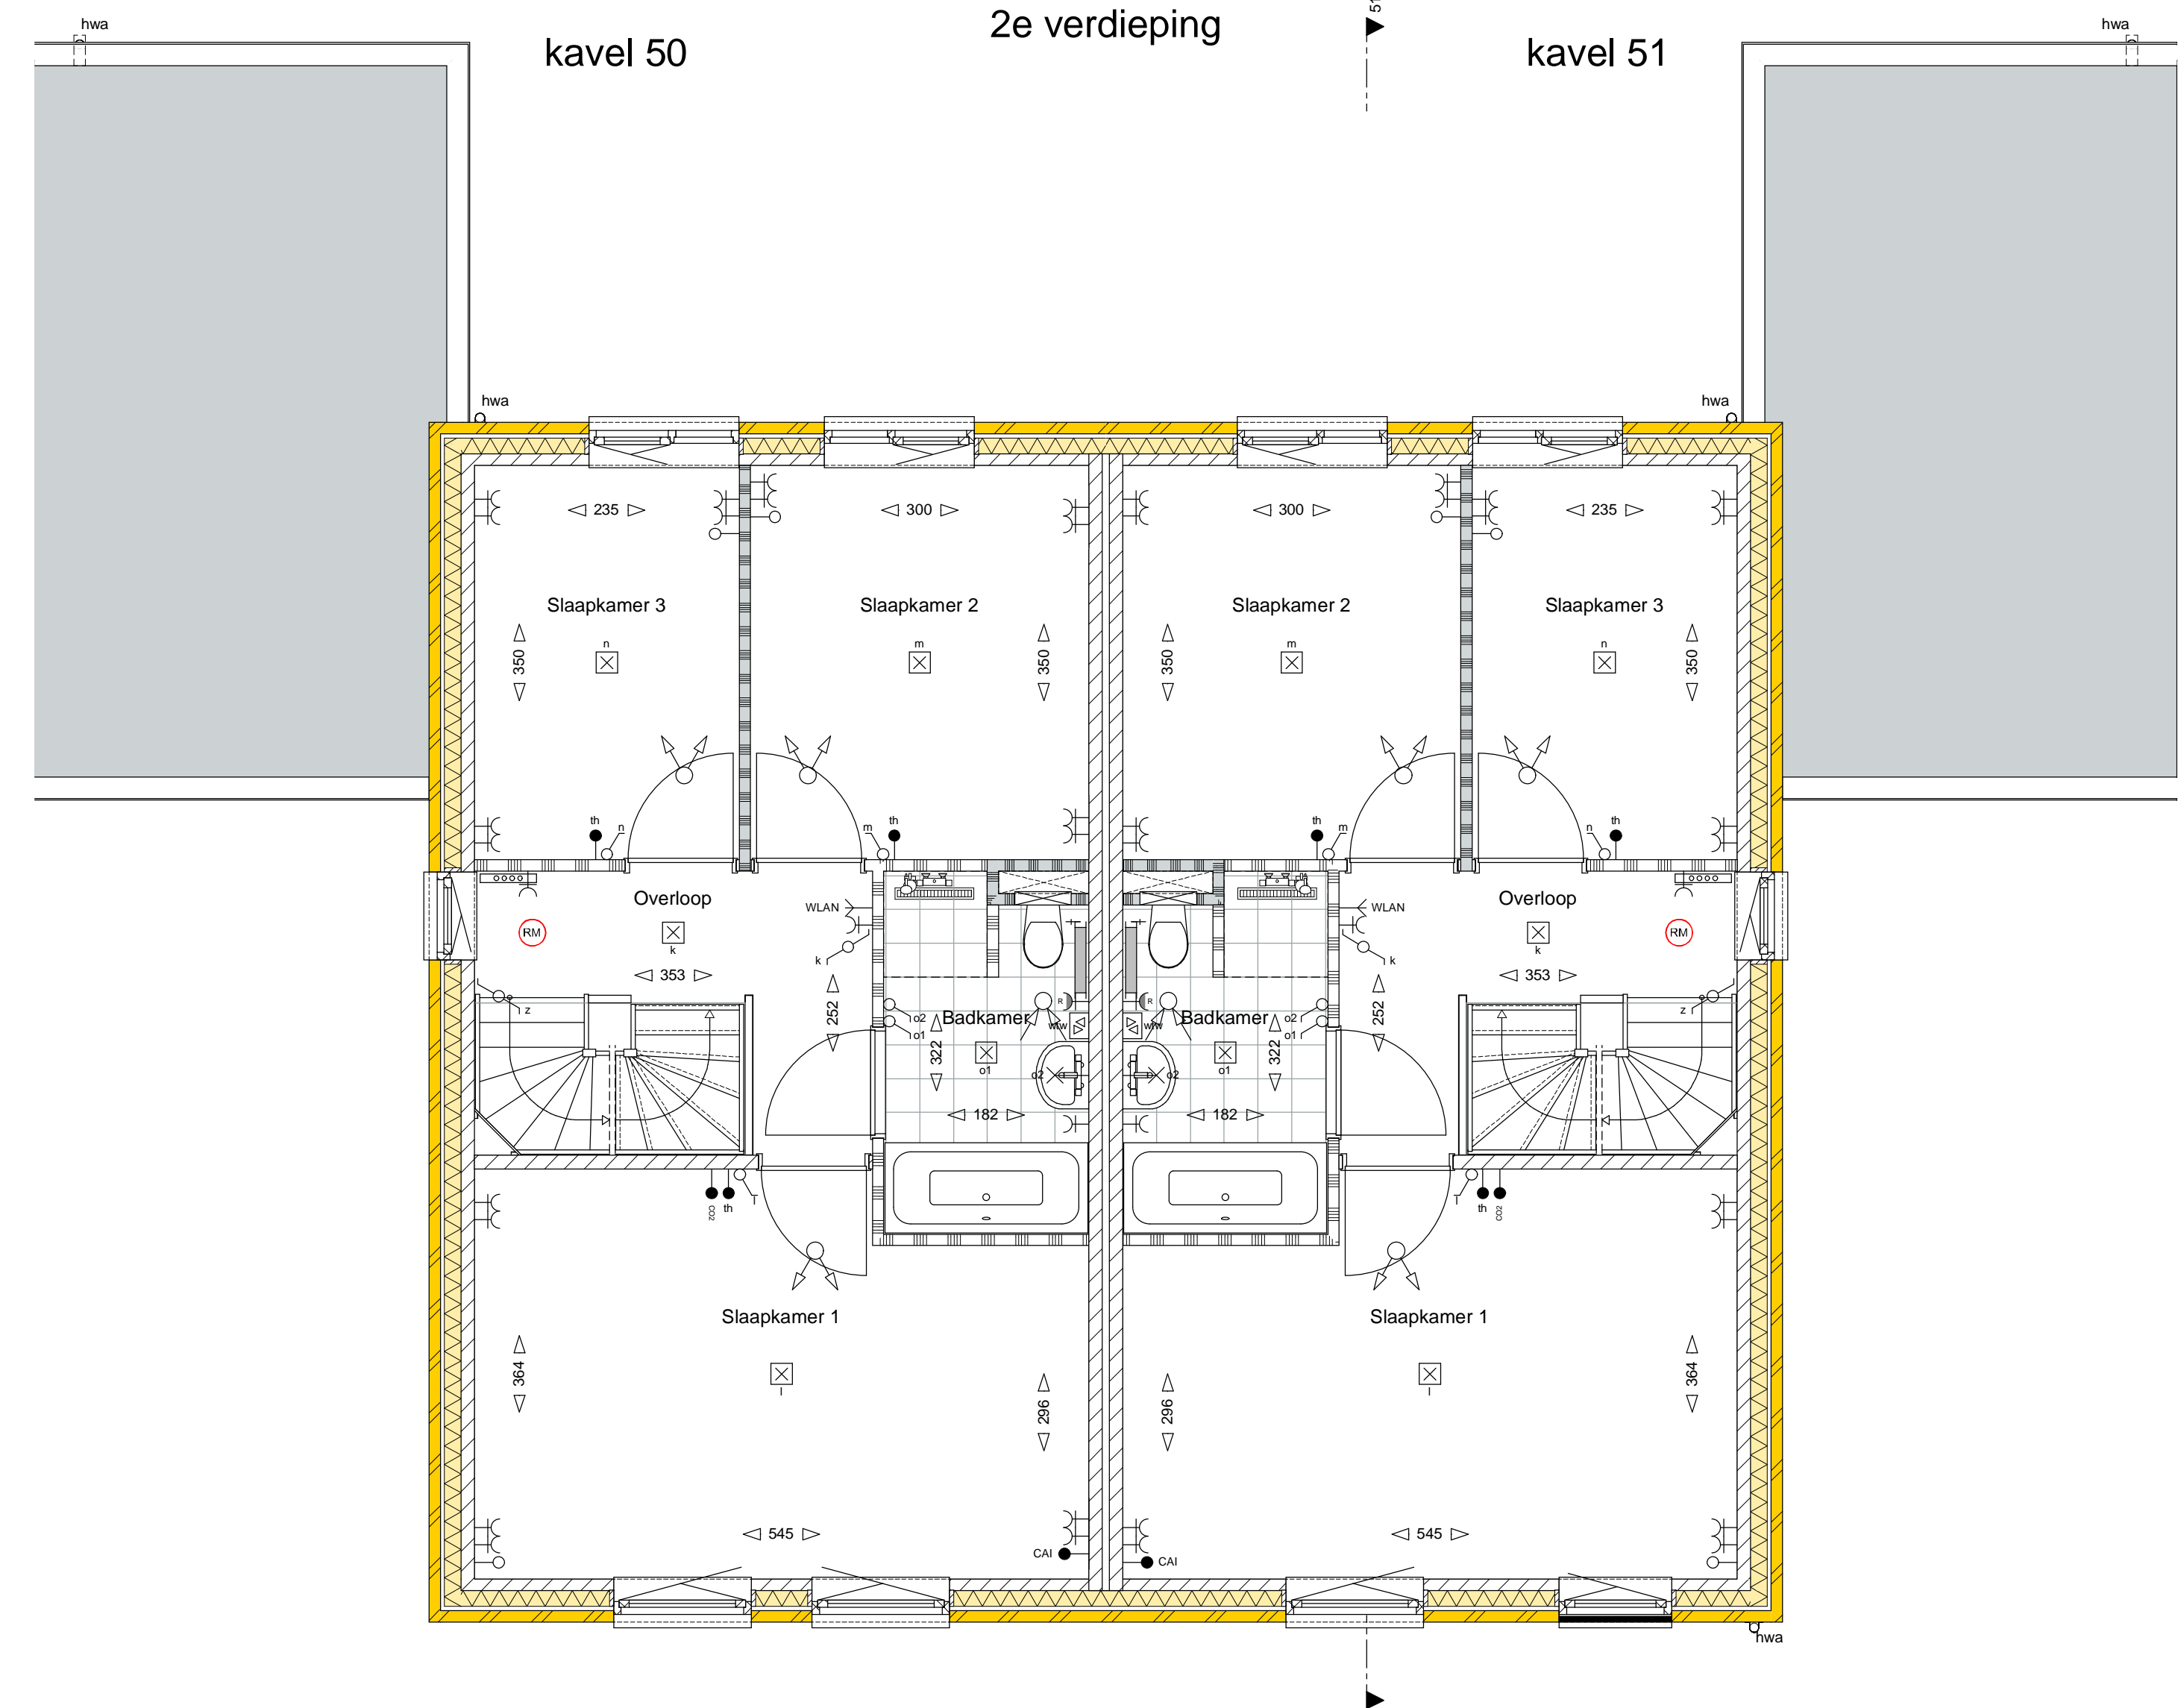


kavel 50

1e verdieping

kavel 51

Afkortingen		Afwerkingen	
kk	kastkast		gevelstenen (diverse kleuren)
bo	boiler		isolatie
vw	vaatwasser		kalkzandsteen
ek	elektrische kookplaat		scheidingswand
afz	afzuigkap		geluidwerende scheidingswand
wp	warmtepomp		wandafwerking met tegels
mw	mechanische ventilatie		tegelwerk vloer
th	thermostaat		
wm	wasmachine		
wf	wasdroger		
hwa	hemelwaterafvoer		
cm	combi magnetron		
Elektrische Installaties		Installaties	
	wisselschakelaar		warmtepomp unit
	enkeelpolige Schakelaar		mechanische ventilatie toe-afvoer unit (wtw)
	serie Schakelaar		thermostaat
	enkele wandcontactdoos		opstelplaats wasmachine en wasdroger
	dubbele wandcontactdoos (duofoos)		omvormer pv
	inbouwdoos met schakelaar voor pv panelen gesaad		elektrisch verwarmingselement
	inbouwdoos mechanische ventilatie		verdelers cv + enkele wandcontactdoos
	thermostaat		Buitenkraan + schroep
	Co2 sensor mechanisch ventilatie		plafondafzuigpunt mechanische ventilatie
	centrale antenne installatie aansluiting		plafondvoeropunt mechanische ventilatie
	loze leiding t.b.v. telefoon / centrale antenne / data		wandafzuigpunt mechanische ventilatie
	WLAN access point bedraad		wandvoeropunt mechanische ventilatie
	centrale aansluiting badkamer met: afdruif-, waterleiding-, verwarming		
	beldrukker		
	zoemer		
	wand lichtpunt		
	plafond lichtpunt		
	rookmelder		
	deur: actief (loopdeur)		
	deur: Passief		
	pulschakelaar wtw		

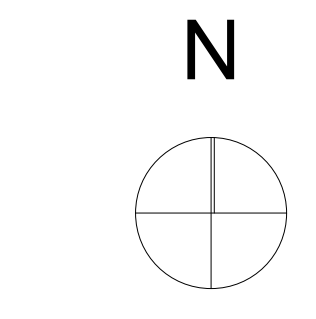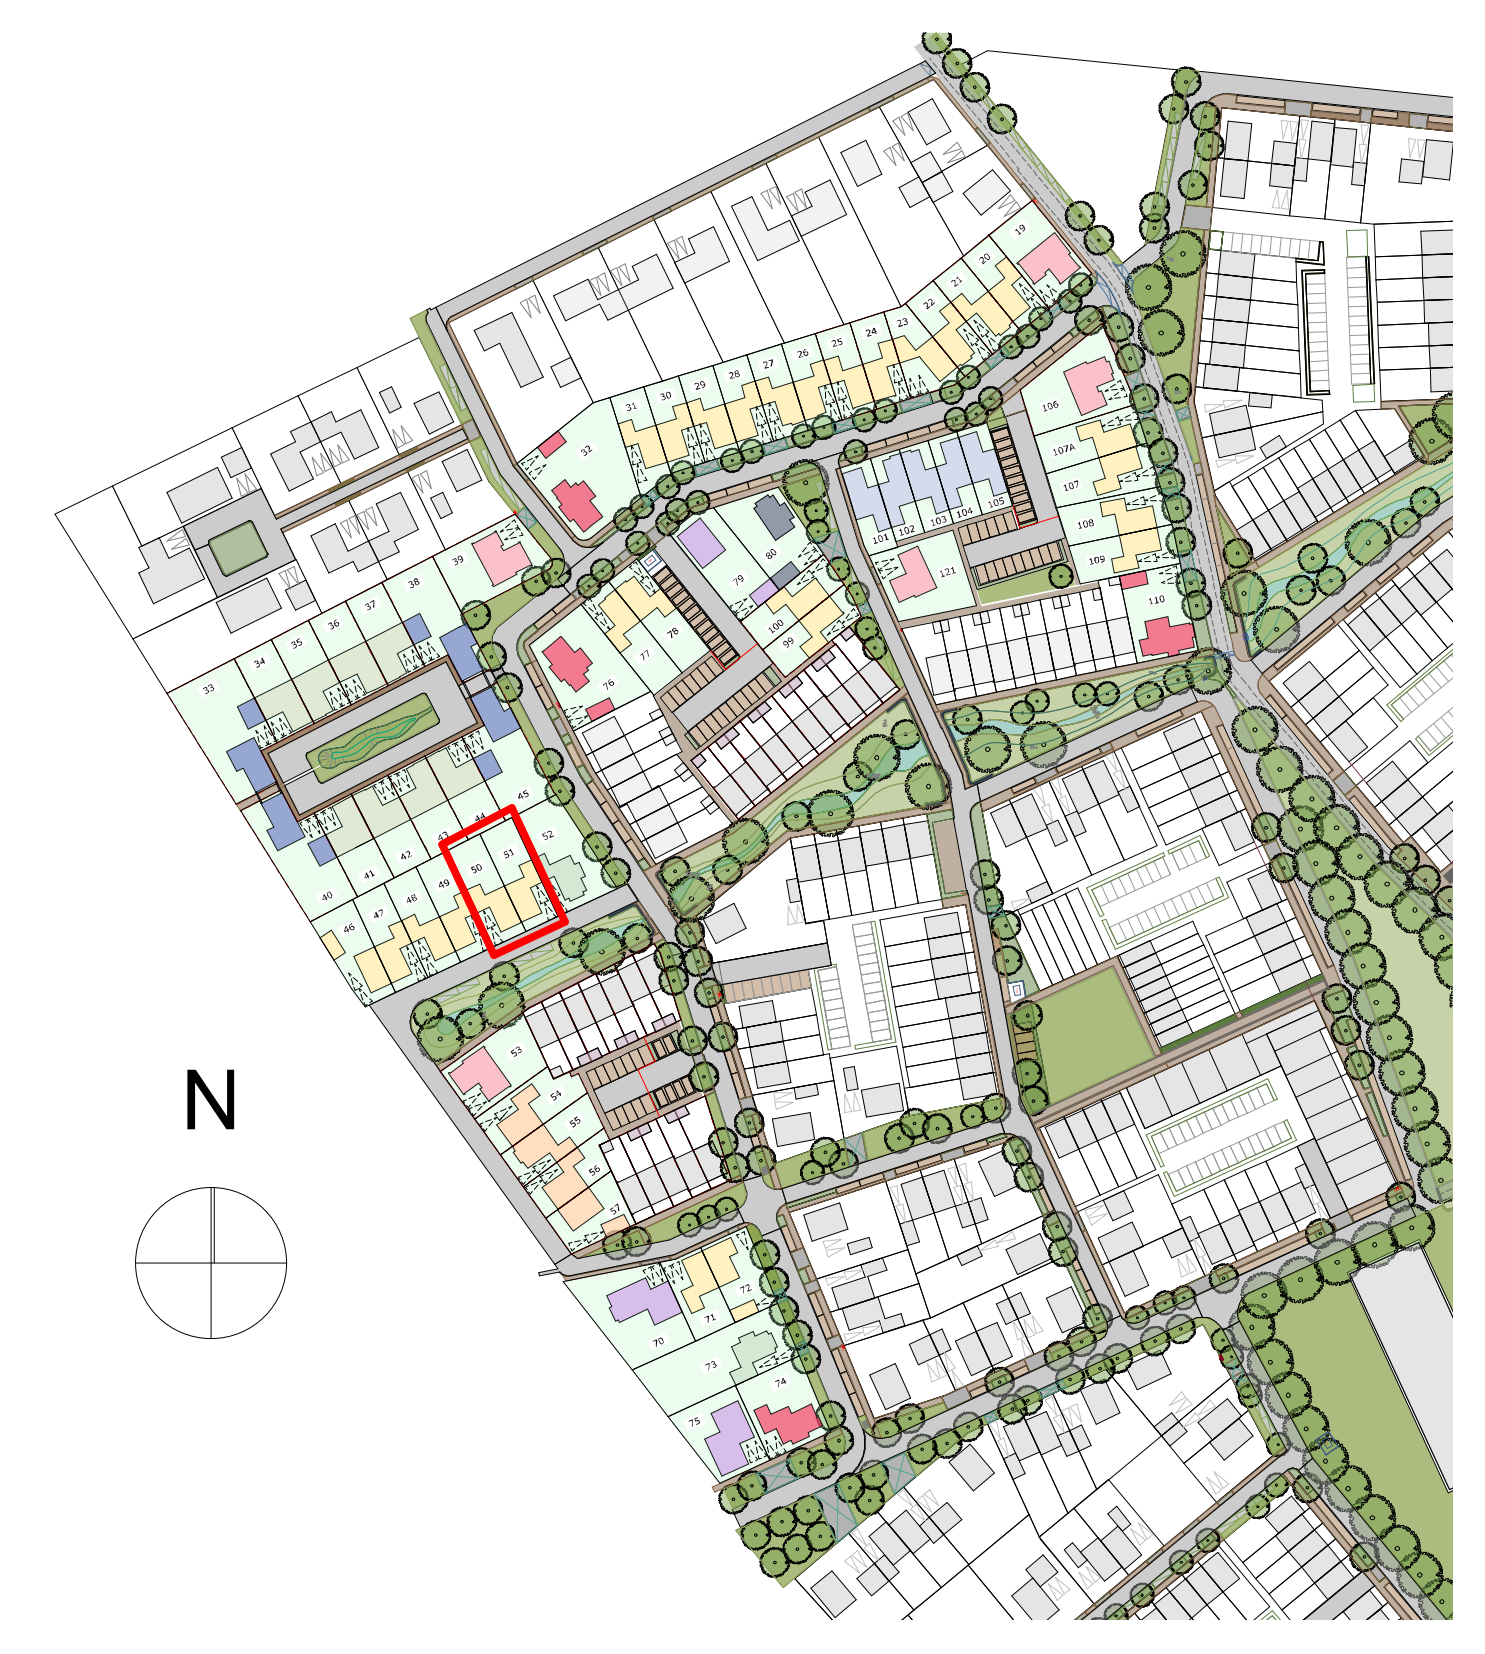

Algemeen
 De posities en aantallen van de m.v.-punten, radiatoren + afmeting knieschotten & ventilatorroosters zijn indicatief, nader te bepalen n.a.v. ventilatie- en capaciteitsberekening na keuze uitbreidingsmogelijkheden en indingsvarianten.
 De posities en aantallen hemelwatervoeren en PV-panelen kunnen na keuze uitbreidingsmogelijkheden afwijken.
 Keuken en sanitair volgens O-tekening leverancier.
 * Alle maten in centimeters
 * Kleine wijzigingen voorbehouden
 * Aan maatvoering kunnen geen rechten worden ontleend
 * Positie installatiesymbolen zijn indicatief
 * PV panelen en overige installaties zijn indicatief weergegeven
 * Dakdoorvoeren zijn indicatief aangegeven

HUYSACKERS
 Verkeerder:
 Project:
 Ouderkantoor:
 Tekeningnummer:
 Oorsprong:
 Fase:
 Status:
 Schaal:
 Omschrijving:
 Datum:

2018103.1
Woningen Huysackers te Veldhoven
Floreffe II B.V.
 adres: Schiedamsedijk 12
 postcod: 5024AC
 plaats: Schiedam
 telefoon: +31-43238707

VTF-50 VFO
 BLOK 7 - Kavels 50-51

Verkooptekening
 In bewerking

1:100, 1:50

maandag 15 april 2019