




Linkergevel 169

Rechtergevel 165

Voorgevel 169 - 159

Rechtergevel 164

Rechtergevel 159

 

Doorsnede A


Doorsnede B

Achtergevel 169 - 159

Doorsnede C

Doorsnede D

Doorsnede E

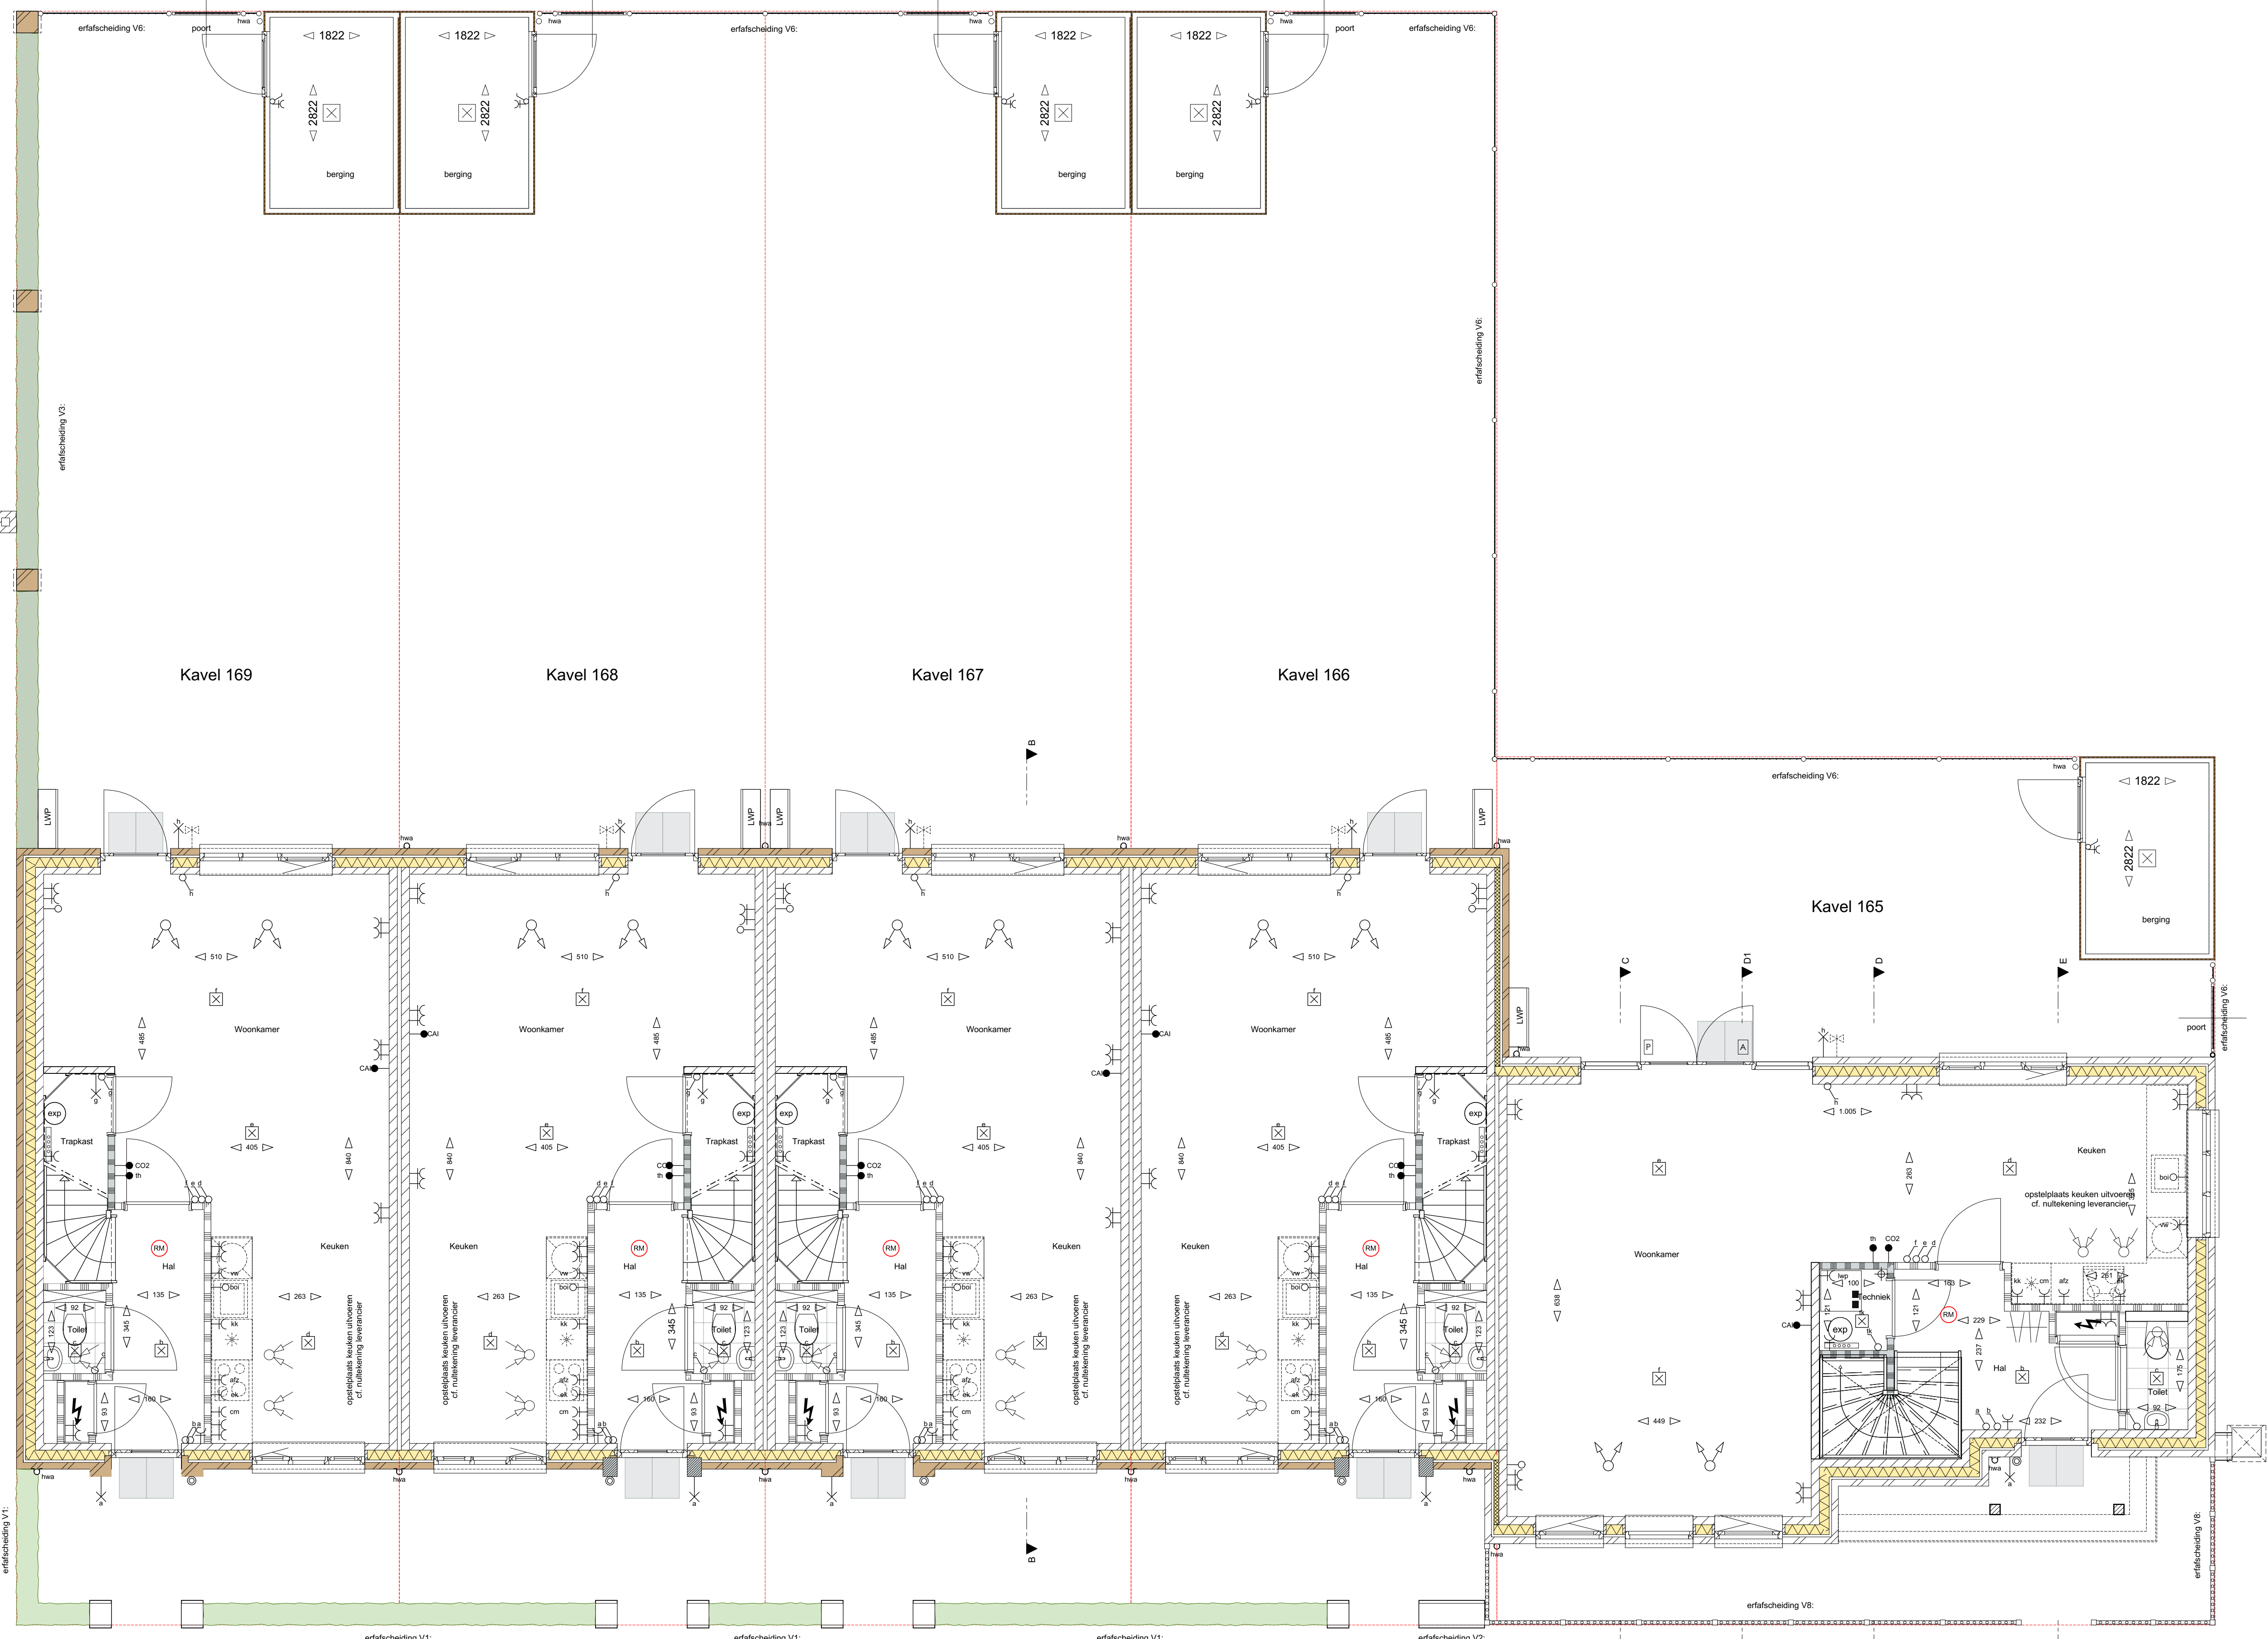

Begane grond




Atkortingen

kl	keukenkast		gevelstenen (diverse keuren)
bol	bol		isolatie
vw	verwarming		kalkzandsteen
ek	elektrische kookplaat		scheidingswand
atc	afzuigkap		gevelstene scheidingswand
wp	warmtepomp		wandafwerking met tegels
mvw	mechanische ventilatie		logistiek vloer
th	thermostaat		
wn	wasmachine		
wd	wasdroger		
hwa	hometrastafel		
cm	combi magnetron		

Elektrische installaties

wisselschakelaar	expansievat
enkelepole Schakelaar	warmtepomp - boiler binnenunit
serie Schakelaar	mechanische ventilatie toe-afvoer unit (afte)
enkele wandcontactdoos	Luchtwarmtepomp (buitenunit)
dubbele wandcontactdoos (dubboos)	omvormer pv
inbouwdoos met schakelaar voor pv panelen (gevoel)	opstelplaats wasmachine en wasdroger
inbouwdoos mechanische ventilatie	elektrisch verwarmingselement
thermostaat	verdelers cv = enkele wandcontactdoos
Cool sensor mechanisch ventilatie	Buitenkraan
centrale antenne installatie	plafondafzuigpunt mechanische ventilatie
antenne / data	plafondbovoerpunt mechanische ventilatie
WLAN access point boordraad	wandafzuigpunt mechanische ventilatie
centrale afvoerput badkamer met: - sanitair - waterleiding - verwarming	
bedrijfskamer	
zoemer	
wand lichtpunt	
plafond lichtpunt	
rookmelder	
deur: actief (poort)	
deur: Passief	
puitschakelaar w/e	

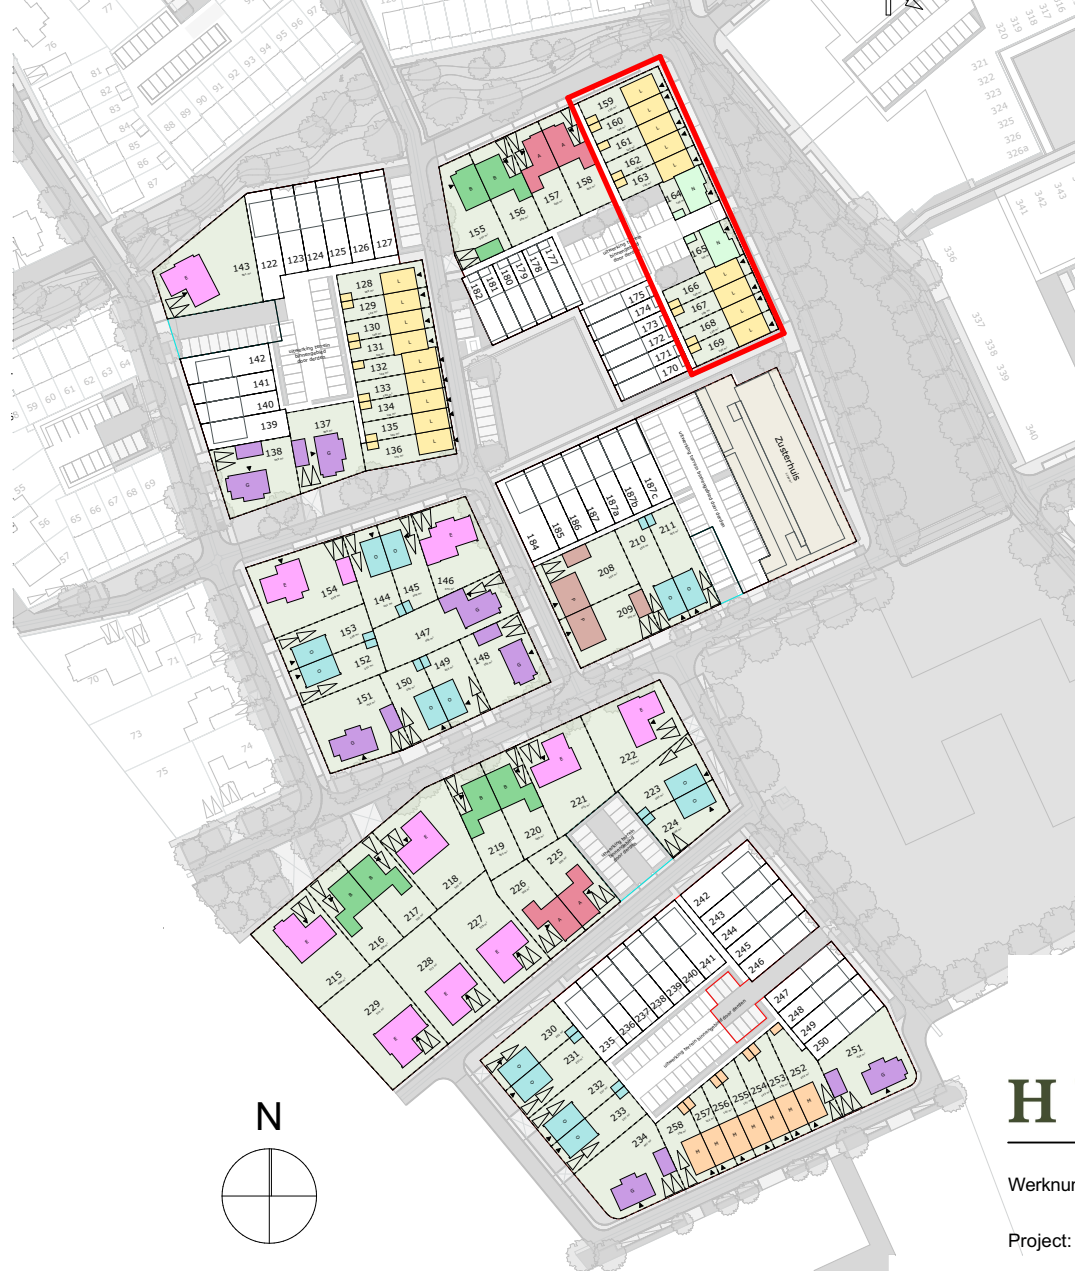

N

HUYSACKERS

2018408.1

Woningen Huysackers fase 2a te Veldhoven

Floreffe II B.V.

Opdrachtgever

Telefoonnummer

Overzichts

Fase

Status

Bevat

Opmerking

Datum

Algemeen

De posities en aantallen van de ventilatiepunten, radiatoren + afvoer, inroepen & ventilatiepunten zijn indicatief. Naar te kijken in a.v. ventilatie en opbouwbevestiging na. De posities en aantallen inroepen en afvoerpunten zijn indicatief. 

- * Alle maten in centimeters
- * Alle maten in centimeters
- * Aan maatvoering kunnen geen rechten worden ontleend
- * Positie installatiepunten zijn indicatief
- * PV panelen en overige installaties zijn indicatief weergegeven
- * Dakdoorvoeren zijn indicatief aangegeven