





VOORGEVEL

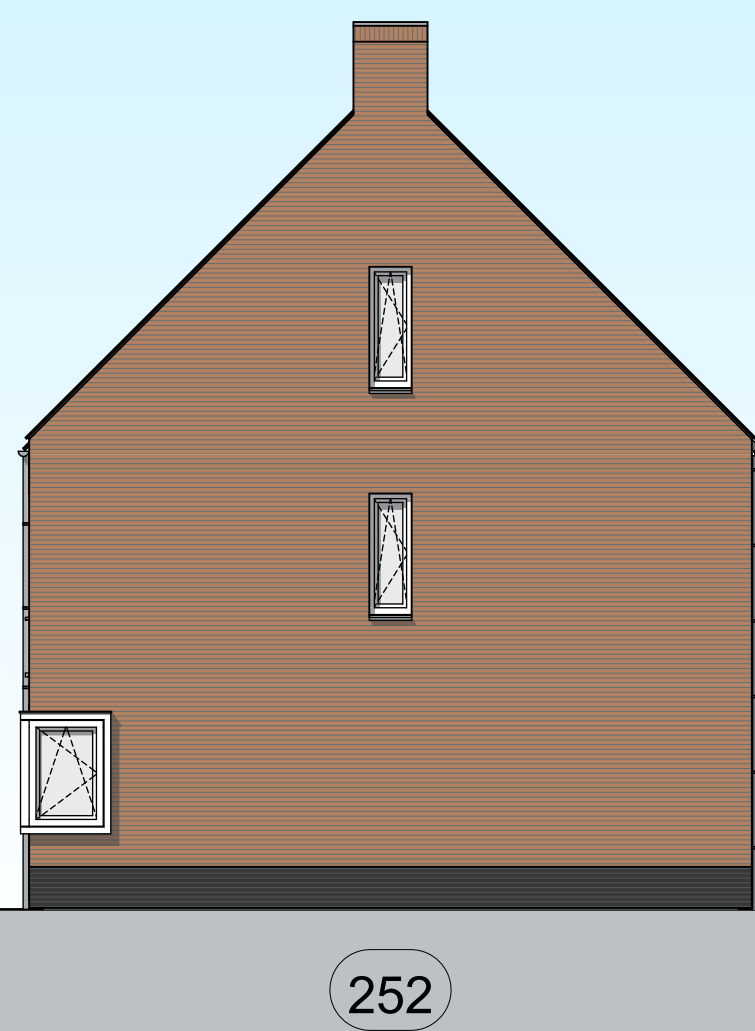

RECHTER ZIJGEVEL




ACHTERGEVEL

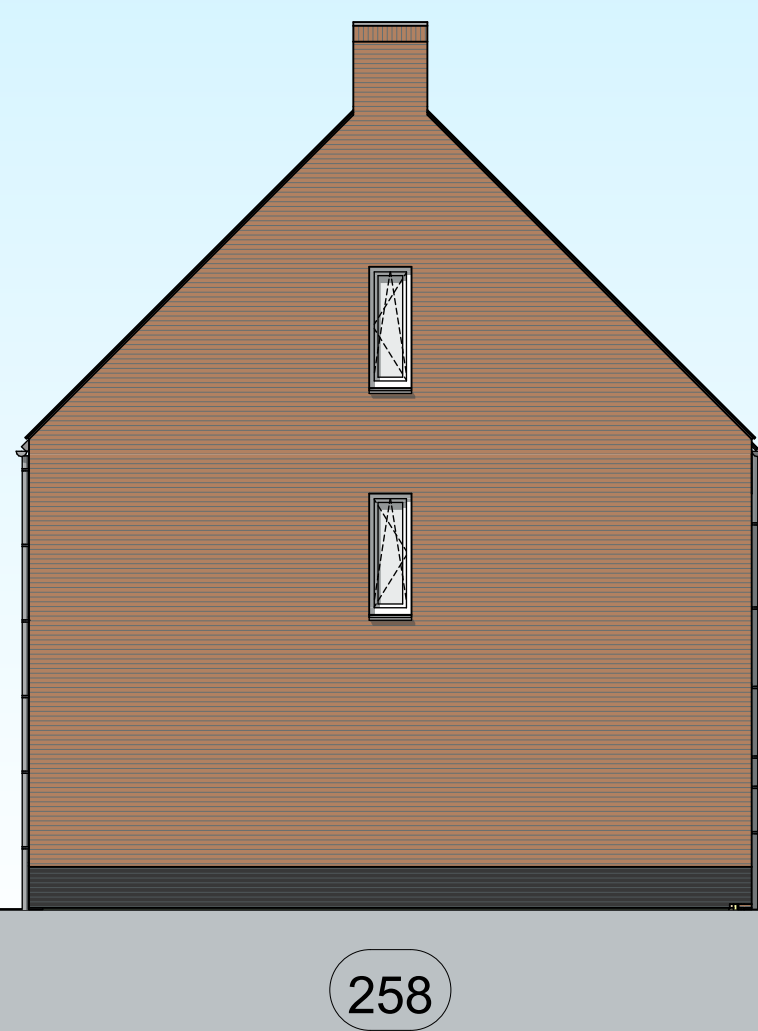

LINKER ZIJGEVEL



ERFAFSCHIEDING

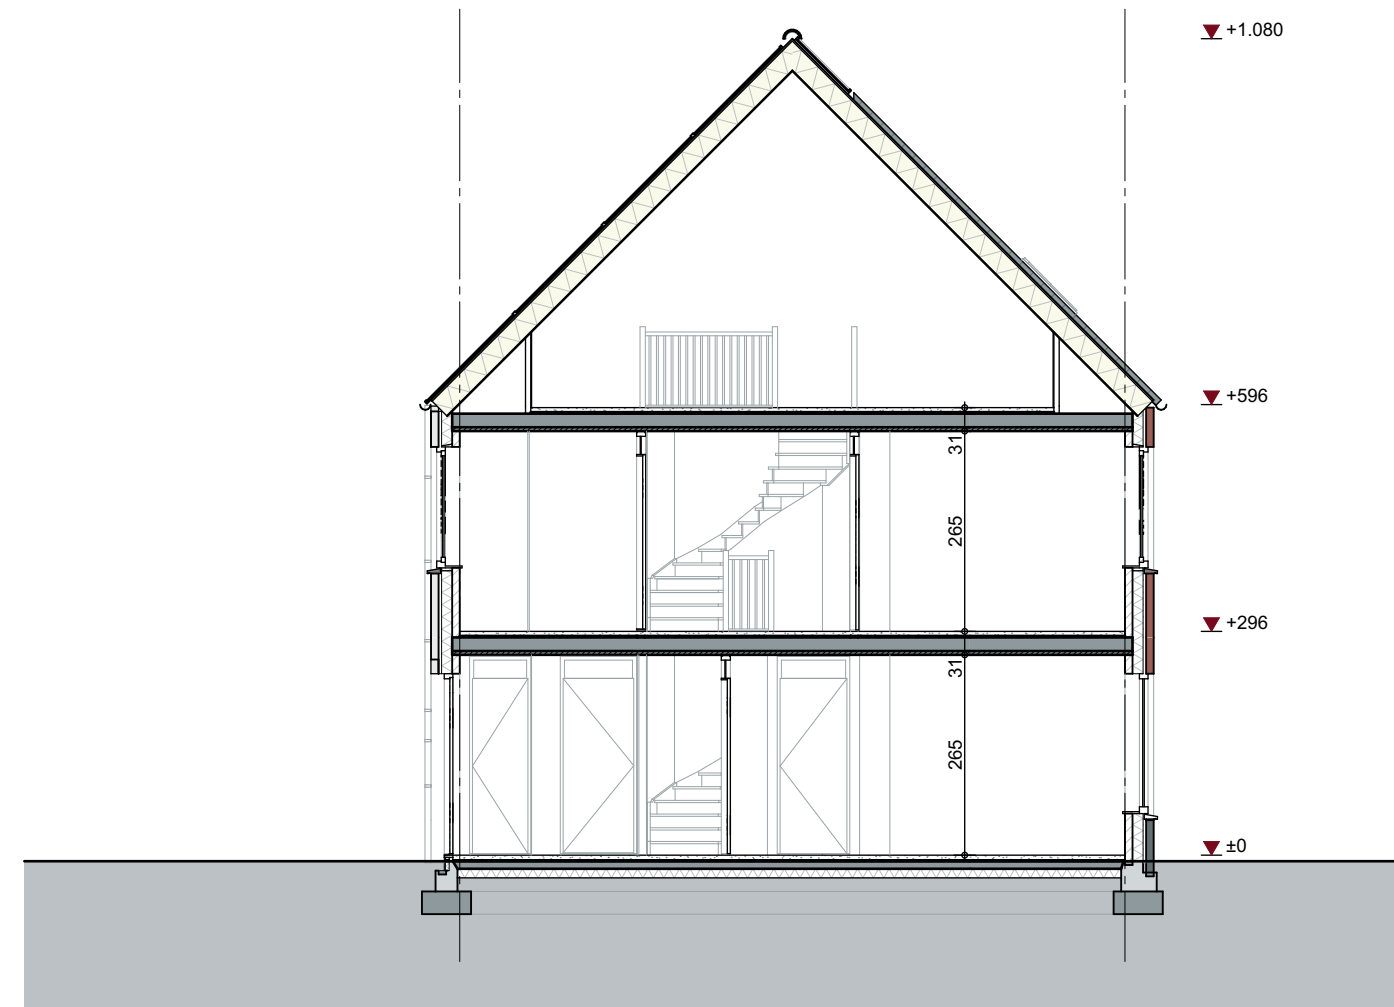

DOORSNEDE

Afkortingen

kk: kroonkast
mg: meubelwerk volgens materiaalstaat
v.w.: vloerwerk
lt: lichte
afz.: afwerking
w: wand
wv: wandverf

Elektrische installaties

ca: centraaldoos
b: bedrade aansluiting in doos (thermostaat, etc.)
s: signaal bed
b: bedrader
e: enkele wandcontactdoos
d: dubbele wandcontactdoos (hor. geplaatst)
l: lichtpunt (excl. armatuur)
w: wandcontactpunt (excl. armatuur)
s: schakelaar
s+wc: schakelaar + wandcontactdoos
v: verspreidingskast
s: serie-schakelaar
ccz: CO₂ sensor mechanische ventilatie
w: w.v. WELAN access point
wv: wandverf
h: hokmeter NEN2555

Arceeringen


Installaties

m: mechanische afvoer
m: mechanische toevoer
de: deurmast
b: buiterkraan
op: opstelplaats wasmachine / wasdroger
op: opstelplaats warmtepomp
op: opstelplaats warmte-lucht-wa-uit
v: vloerverwarming verdelers
s: schroefput
r: radiator elektrisch
e: expansievat
o: omvormer PV-panelen
b: bovenval w.p.



HUYSACKERS

Werknummer: C18009
Project: Huisackers fase 2a

Opdrachtgever: Fioreffe II B.V.

Tekeningnummer: VK-252-258A
Onderaand: Verkooptekening Kavel 252-258A

Fase: Verkooptekeningen
Status: Definitief

Schaal: 1:50, 1:100
Opmerking:

Datum: 17-02-2020
Woningtype: E

Algemeen

De posities en aantallen van de ventilatie, radiatoren + afmeting, knieschotten & gasdoorvoeren zijn indicatief.
nader te bepalen n.a.v. ventilatie- en capaciteitsberekening na keuze uitbreidingsmogelijkheden en indelingsvarianten.
De posities en aantallen herenwastafels kunnen na keuze uitbreidingsmogelijkheden afwijken.

* alle maten in centimeters
* kleine wijzigingen voortbouwen
* aan maatvoering kunnen geen rechten worden ontleend
* posities installatiesymbolen zijn indicatief
* PV-panelen en overige installaties zijn indicatief weergegeven

BEGANE GROND