
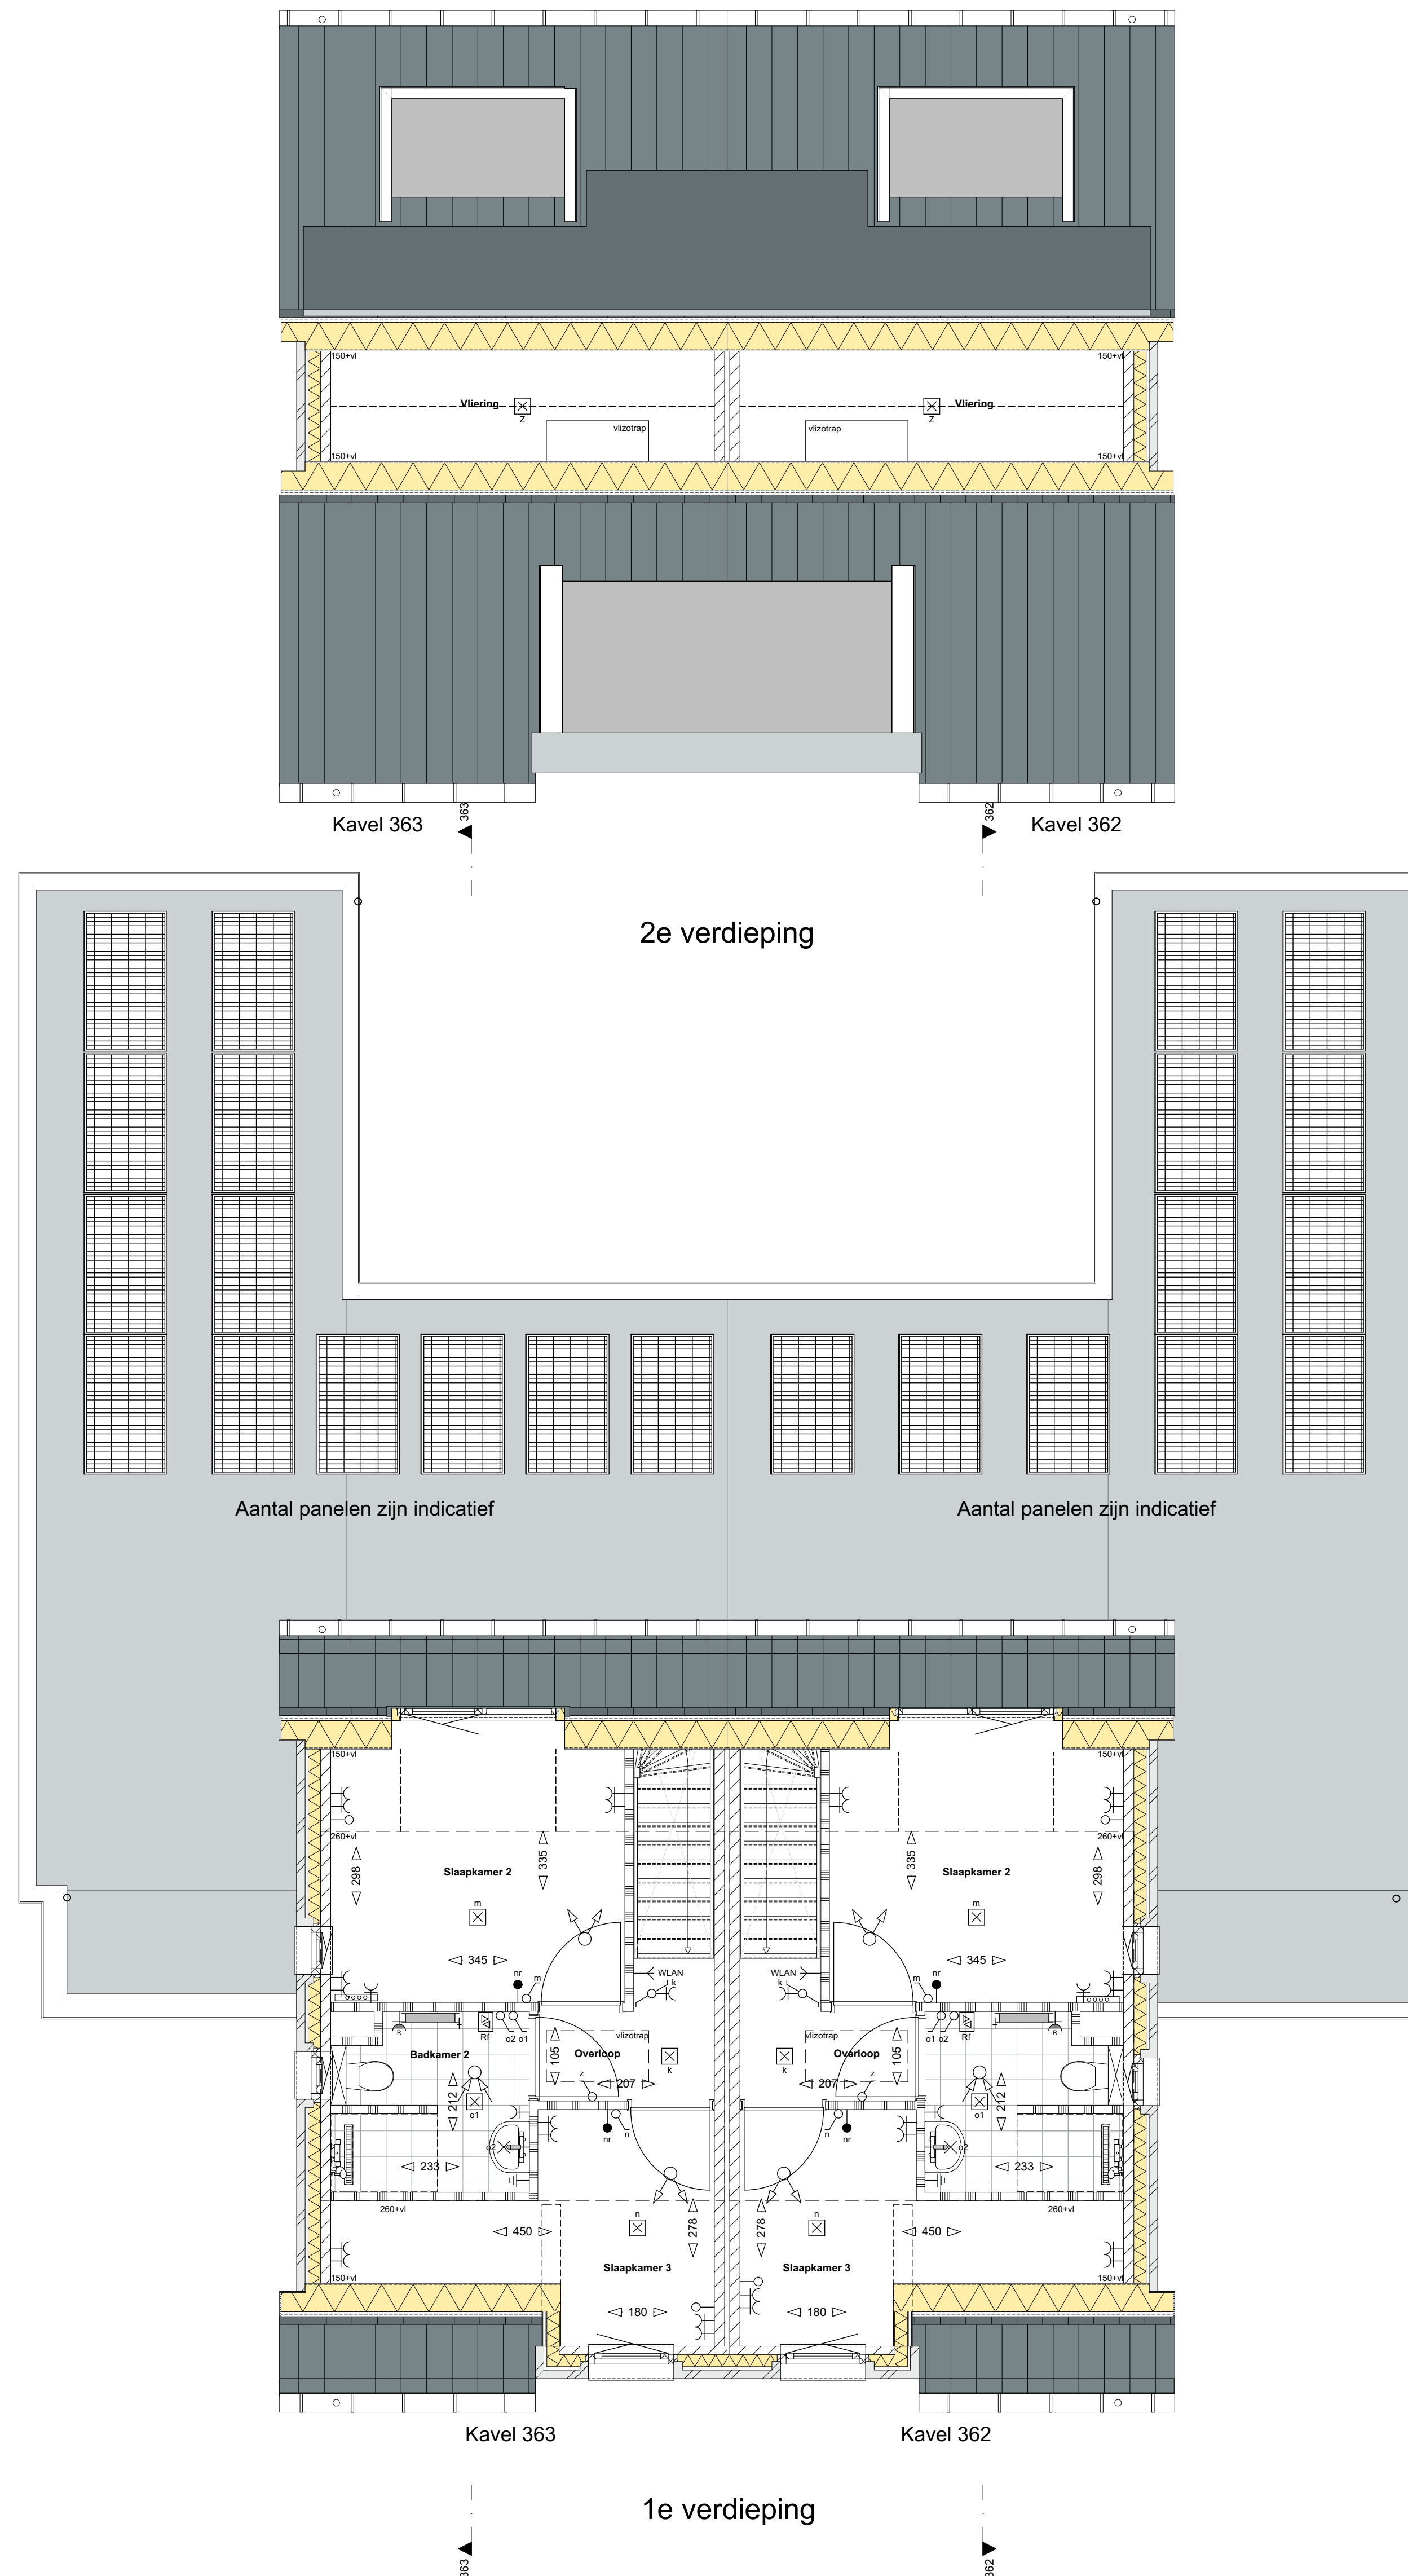
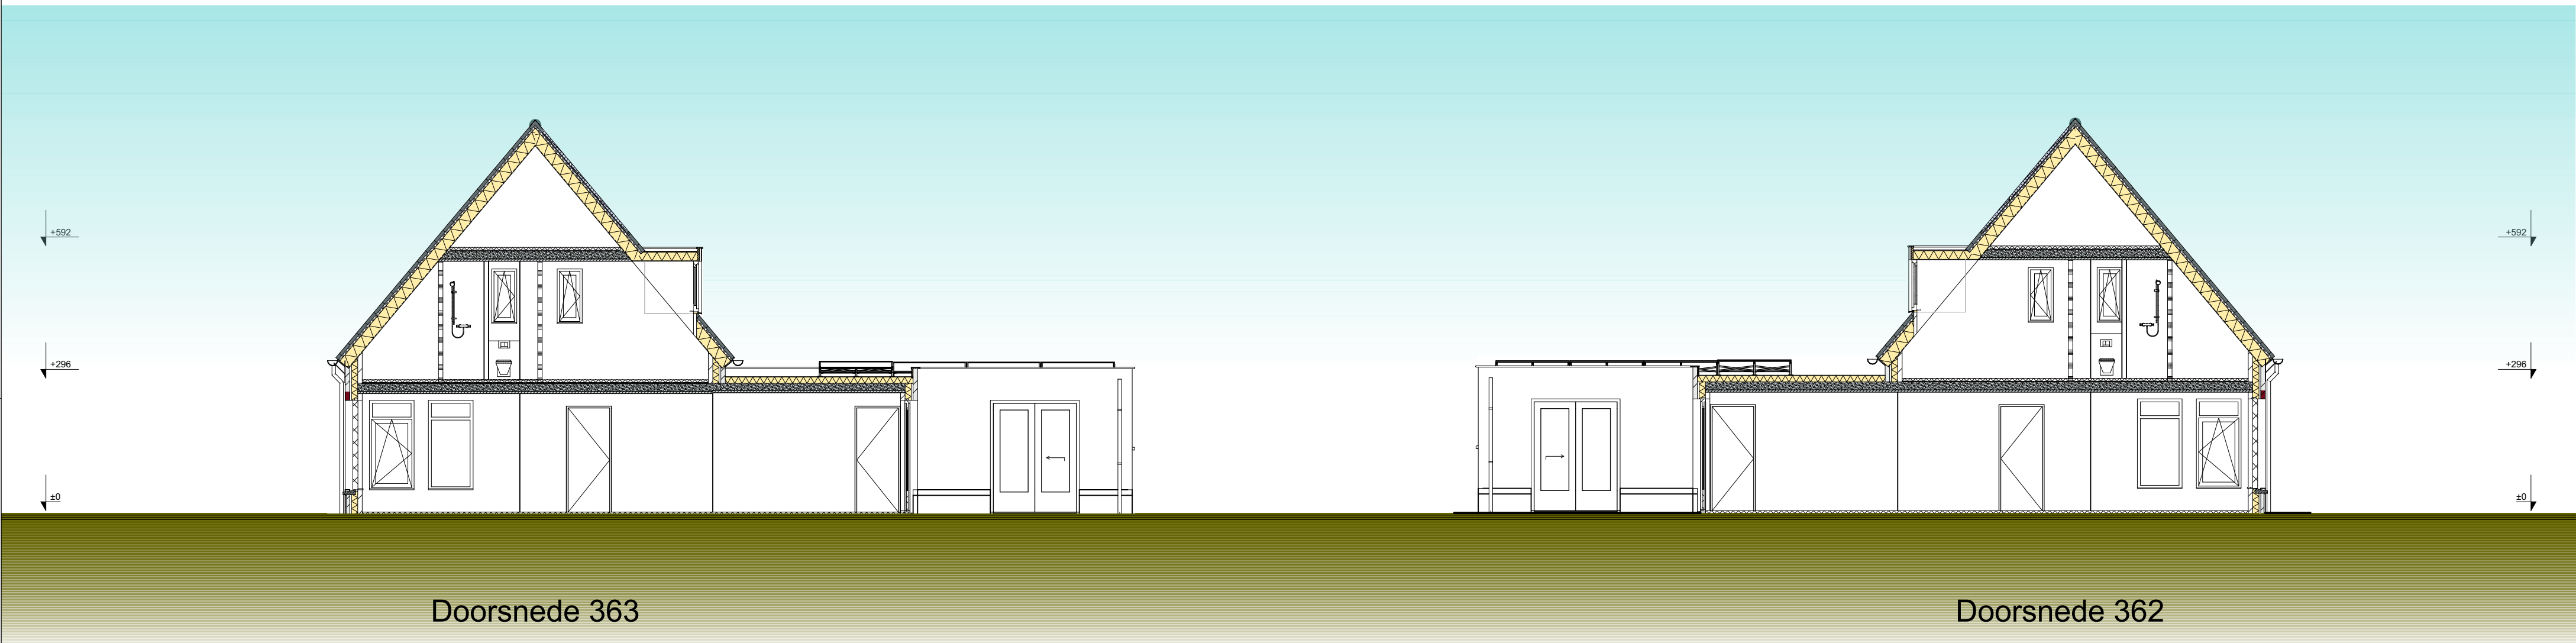


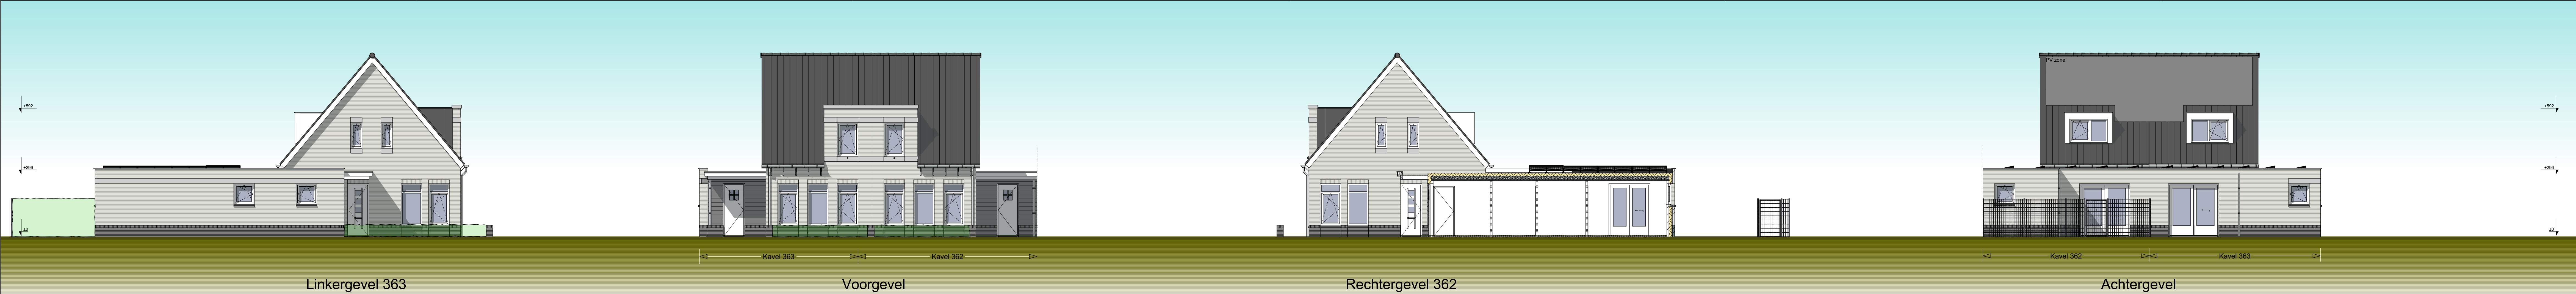

- Alkeringen**
- wp warmtepomp
 - ww waternet
 - th thermostaat
 - wm wasmachine
 - wld wasdroger
 - hwa hemelwaterafvoer
- Arceringen**
- gevelstenen (diverse kleuren)
 - isolatie
 - kalkzandsteen
 - scheidingswand
 - geluiddwerende scheidingswand
 - wandafwerking met tegels
 - tegelwerk vloer
- Elektrische Installaties**
- wisselschakelaar
 - enkeelpolige schakelaar
 - serie schakelaar
 - bedieningspaneel elektrische vloerverwarming
 - enkele wandcontactdoos
 - spatwaterdichte enkele wandcontactdoos
 - dubbele wandcontactdoos (horizontaal)
 - dubbele wandcontactdoos (verticaal)
 - wandcontactdoos met schakelaar
 - inbouwdoos met schakelaar voor pv panelen geaard
 - inbouwdoos mechanische ventilatie
 - thermostaat
 - Co2 sensor mechanisch ventilatie
 - naregeling
 - data aansluiting
 - Grondkabel t.b.v. tuin
 - koze leiding t.b.v. telefoon / centrale antenne / data
 - WLAN access point bedraad
 - centrale aardpunt badkamer met: aardnet - waterleiding - verwarming
 - zoemer
 - wand lichtpunt
 - plafond lichtpunt
 - rookmelder
 - deur: actief (loopdeur)
 - deur Passief
 - Rf-afstandsbediening ww
 - wand lichtpunt met armatuur
- Installaties**
- opstelplaats wasmachine en wasdroger
 - omvormer pv
 - electrisch verwarmingselement
 - verdelers cv + enkele wandcontactdoos
 - Buitenkraan + Schroefpomp
 - Buitenkraan
 - plafondzuigpunt mechanische ventilatie
 - plafondvoeropunt mechanische ventilatie
 - wandafzuigpunt mechanische ventilatie
 - wandvoeropunt mechanische ventilatie