





Voorgevel Ongewijzigd

Achtergevel Optie 01+02+03


Gevel aanzichten houten berging
Optie 03

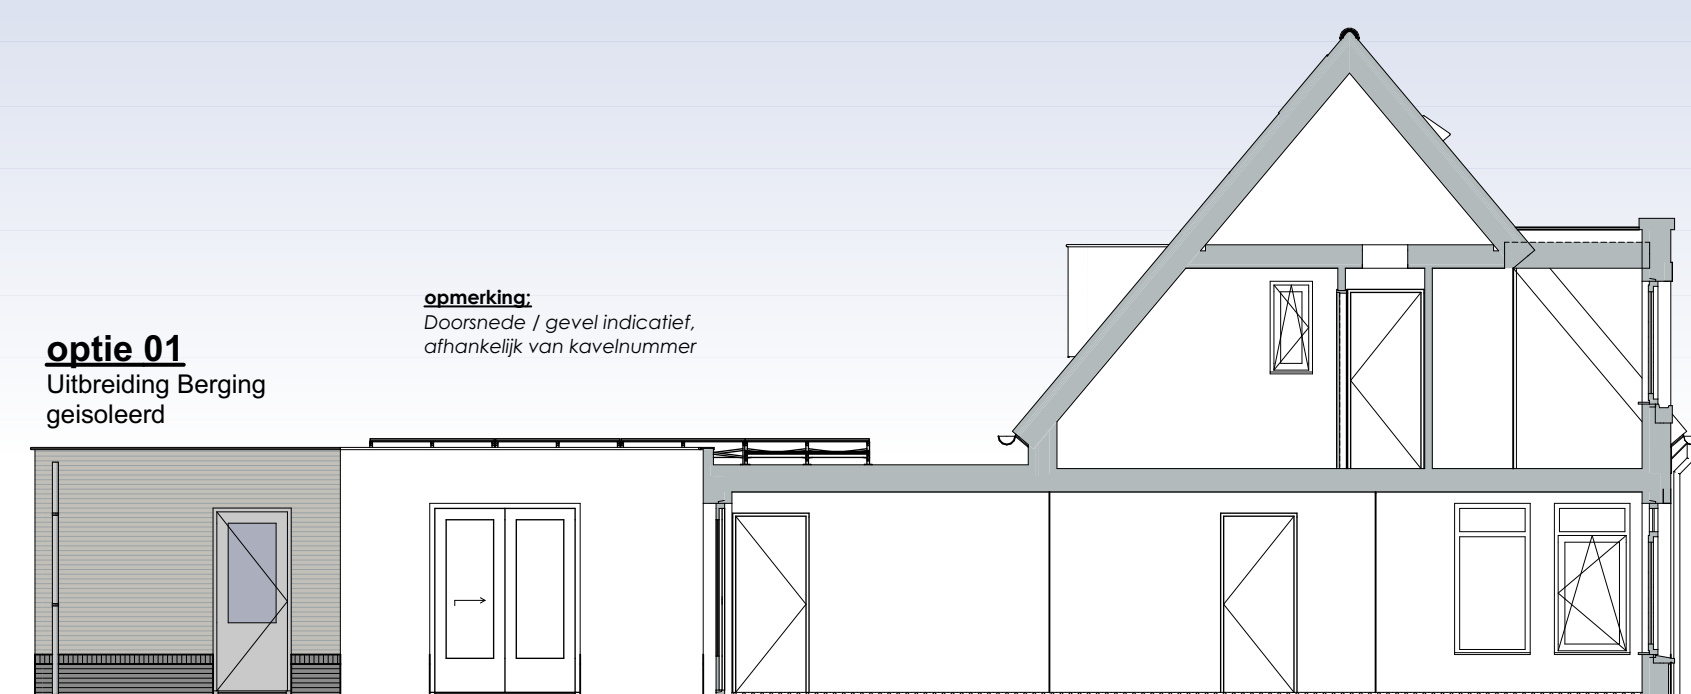

Linkergevel Optie 01

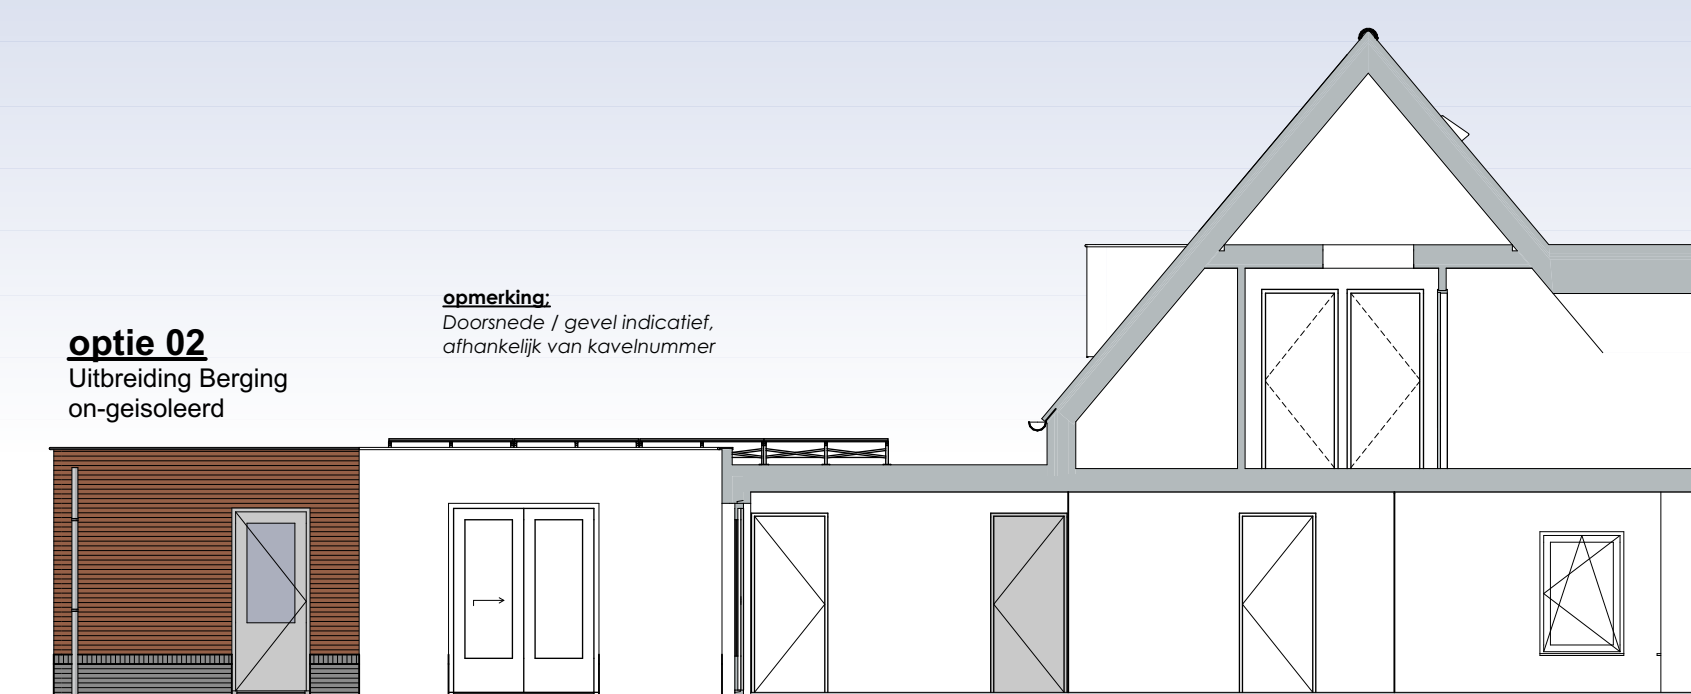

Linkergevel Optie 02

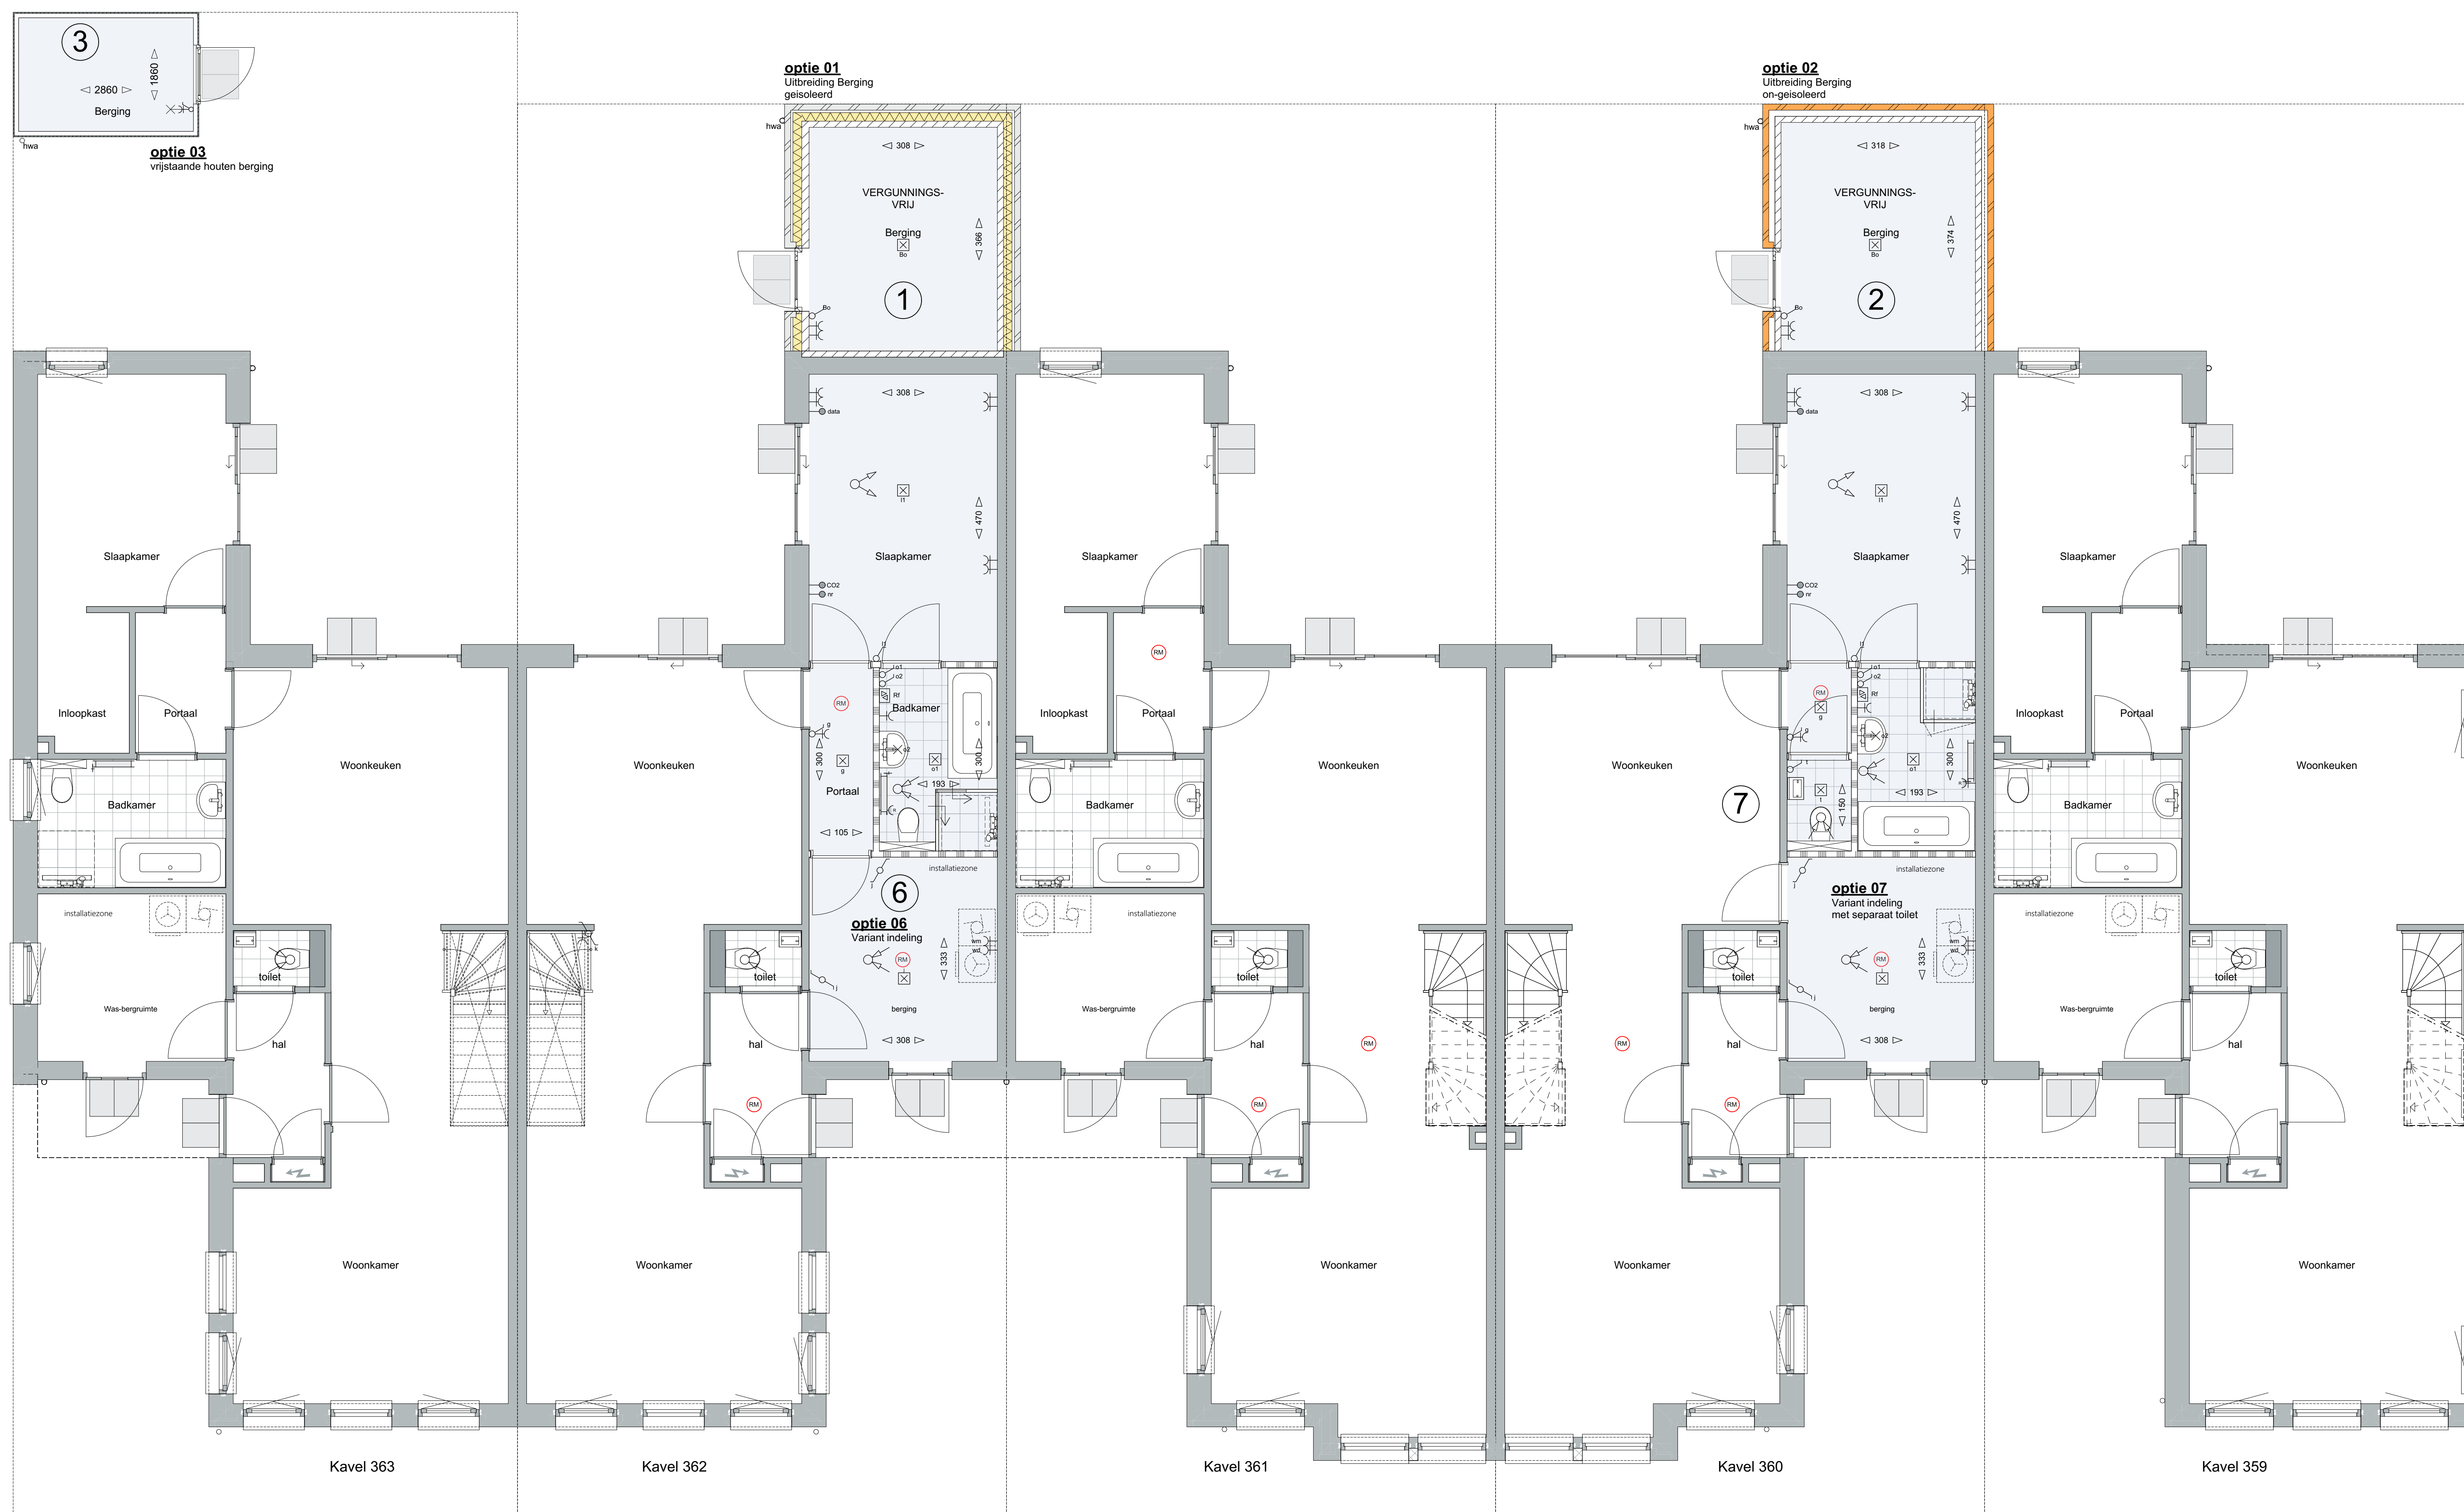

Begane grond Optie 01+02+03+04+05+06+07

Algemene opmerking:
 * Voor alle zaken buiten de aangegeven opties geldt dat, indien er verschillen zijn tussen de verkooptekeningen en deze opschekking, overstort de verkooptekening gehanteerd wordt.

Opties Type D

- 01 Uitbreiding Berging 2,4m (geïsoleerd)
- 02 Uitbreiding Berging 2,4m (on-geïsoleerd)
- 03. Vrijstaande houten Berging
- 06. Variant indeling
- 07. Variant indeling met separaat toilet

Algemeen

De posities en aantallen van de ventilatiepunten, radiatoren + afmeting, knieschotten & ventilatorroosters zijn indicatief, nader te bepalen n.a.v. ventilatie- en capaciteitsberekening na keuze uitbreidingsmogelijkheden en indelingsvarianten. De posities en aantallen harneswaterafvoeren en PV-panelen kunnen na keuze uitbreidingsmogelijkheden afwijken. Kraukken en sanitair volgens O-tekening leverancier.

- * Alle maten in centimeters
- * Kleine wijzigingen voorbehouden
- * Aan maatvoering kunnen geen rechten worden ontleend
- * Posities installatiesymbolen zijn indicatief
- * PV panelen en overige installaties zijn indicatief weergegeven
- * Dakdoorvoeren zijn indicatief aangegeven



HUYSACKERS

Werknummer: 2018408.1
 Project: Woningen Huysackers 2b te Veldhoven
 Opdrachtgever: Floreffa II B.V.
 adres: Nieuwlandsestraat 22
 postcode: 5025AC
 plaats: Dordrecht
 telefoon: +31(0)2329707

Tekeningnummer: VTO-D01 VFD
 Ondersaet: Opties type D

Fase: Verkooptekeningen
 Status: DEFINITIEF

Schaal: 1:100, 1:50

Datum: vrijdag 26 maart 2021