




voorgevel



zijgevel links




achtergevel

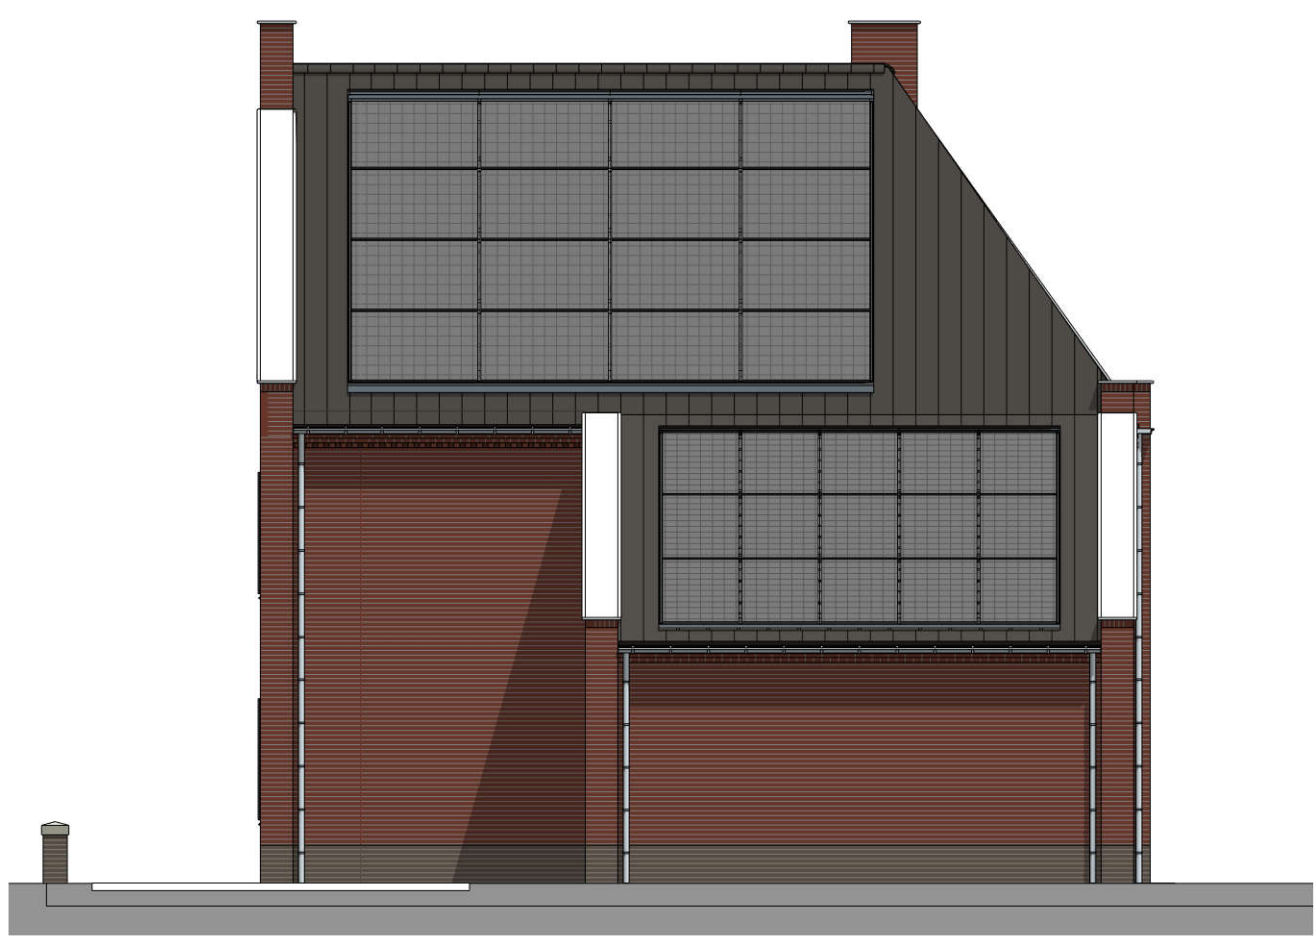


zijgevel rechts




doorsnede A-A

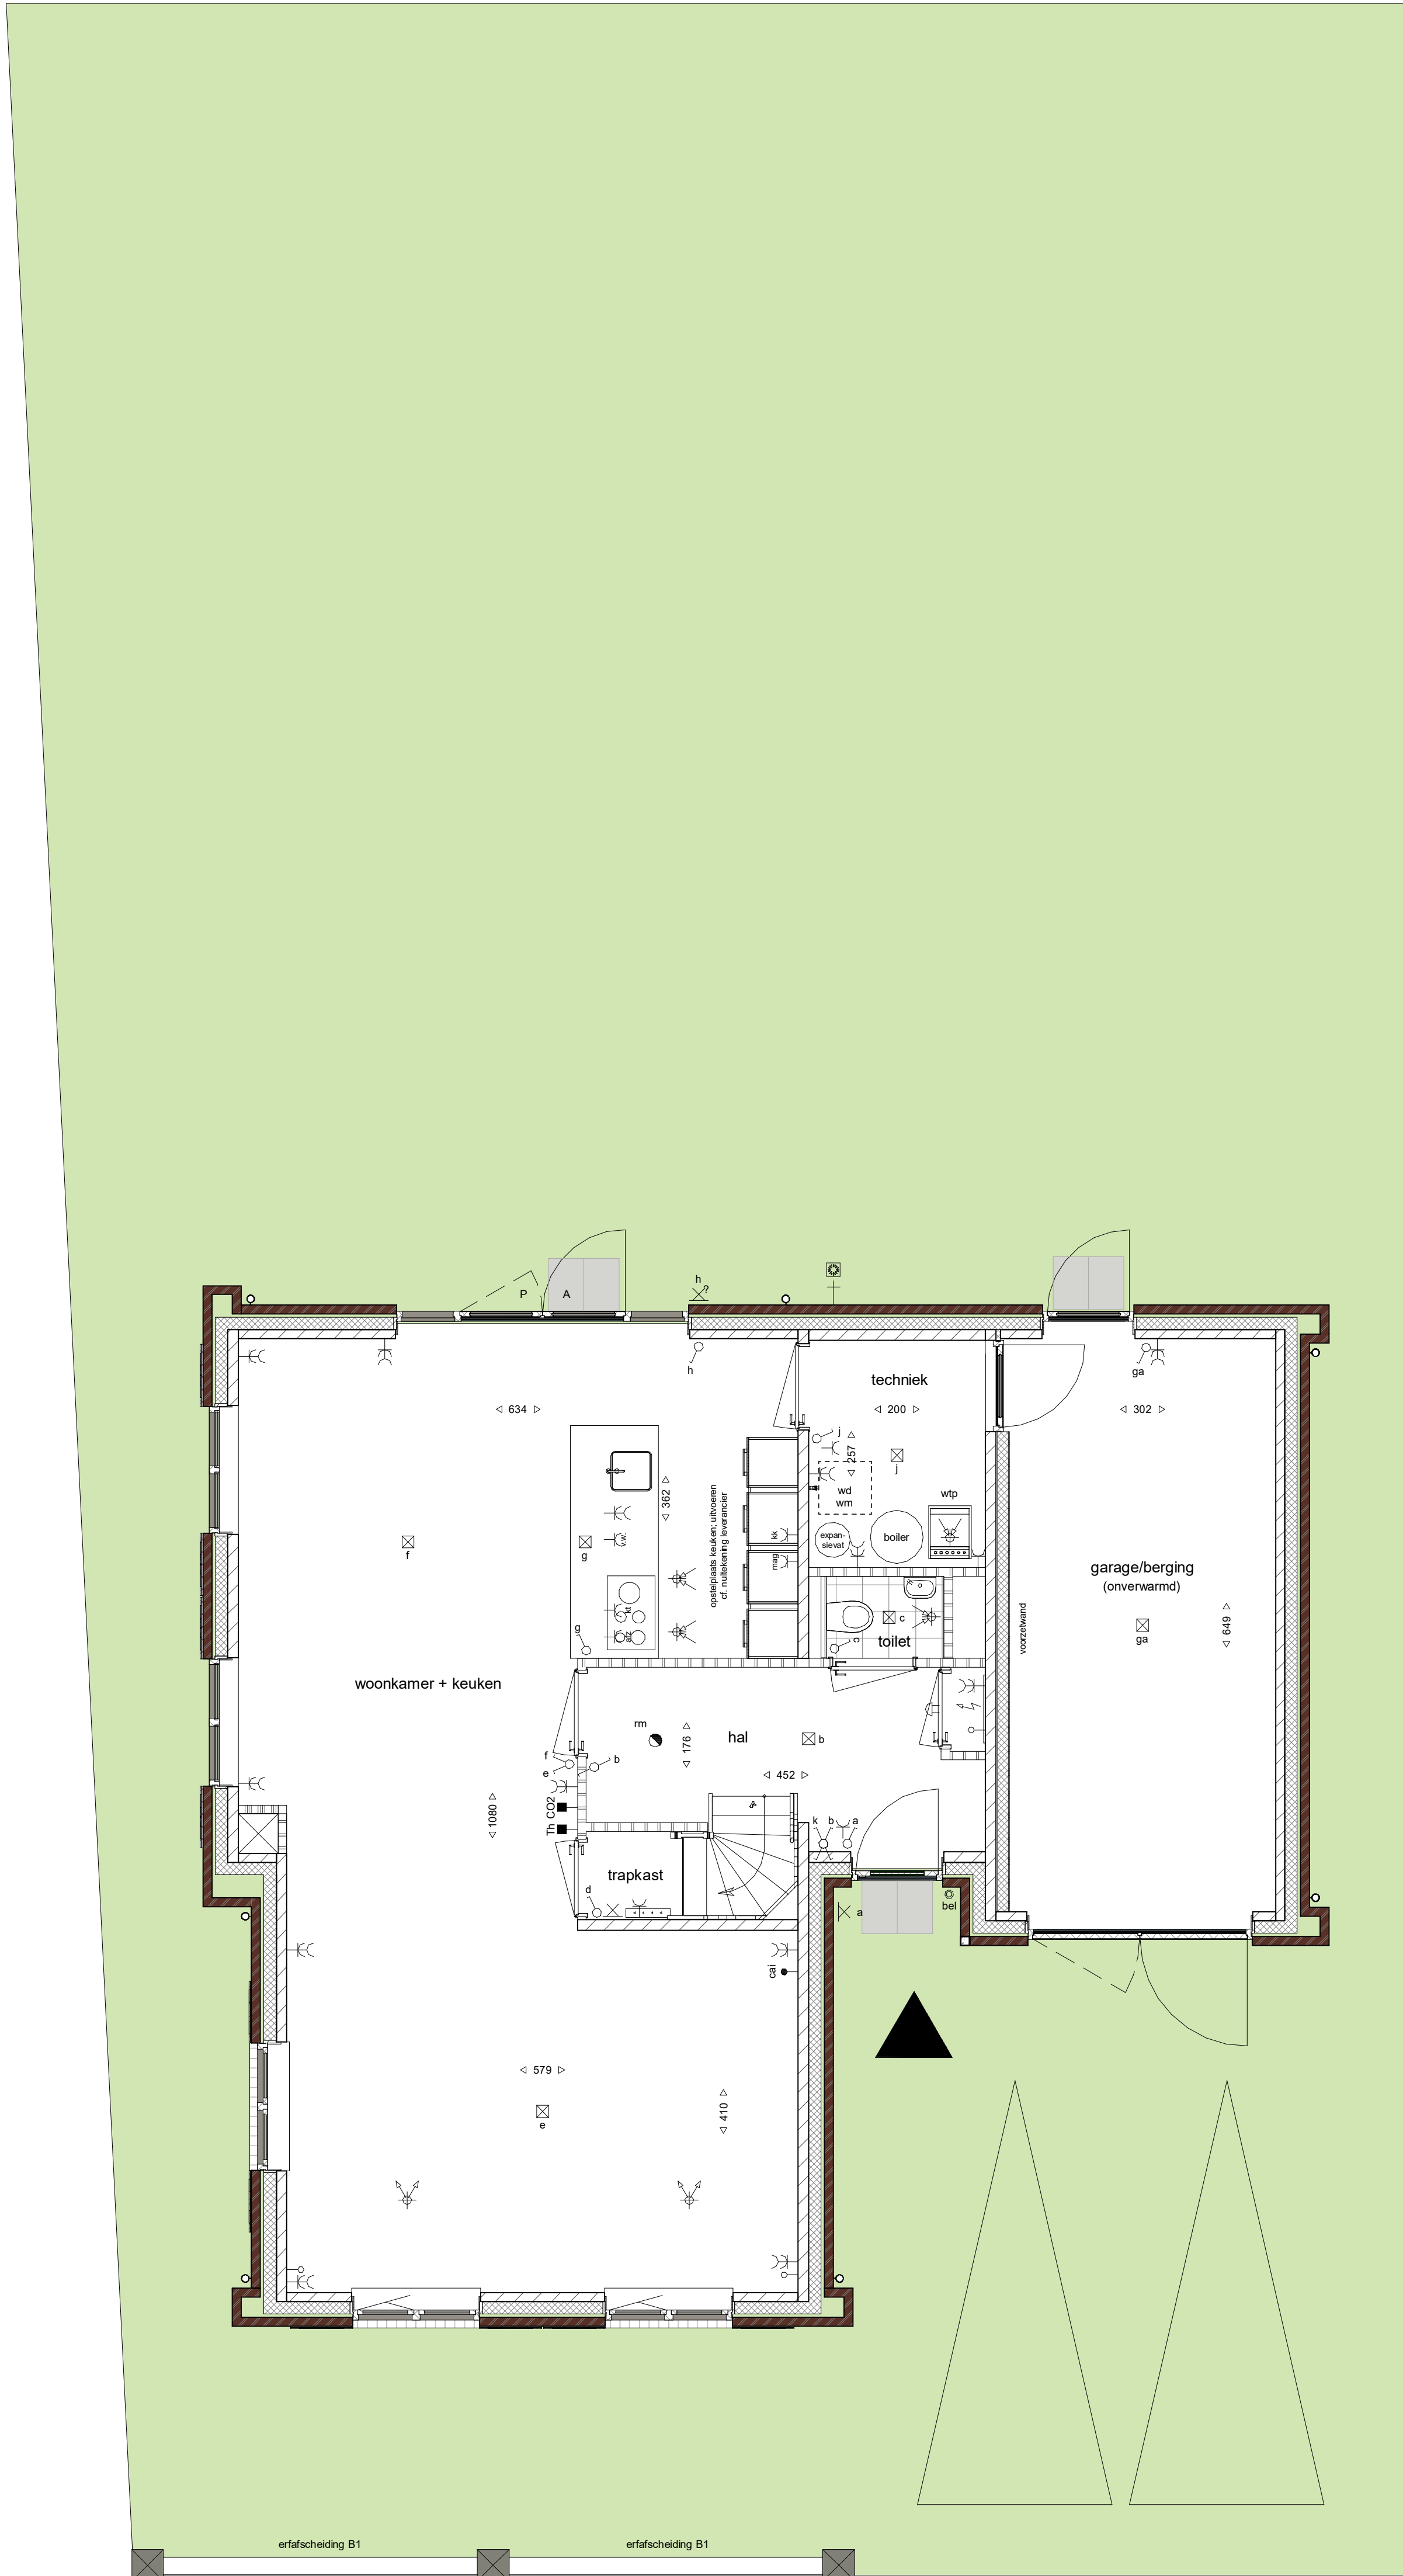

begane grond

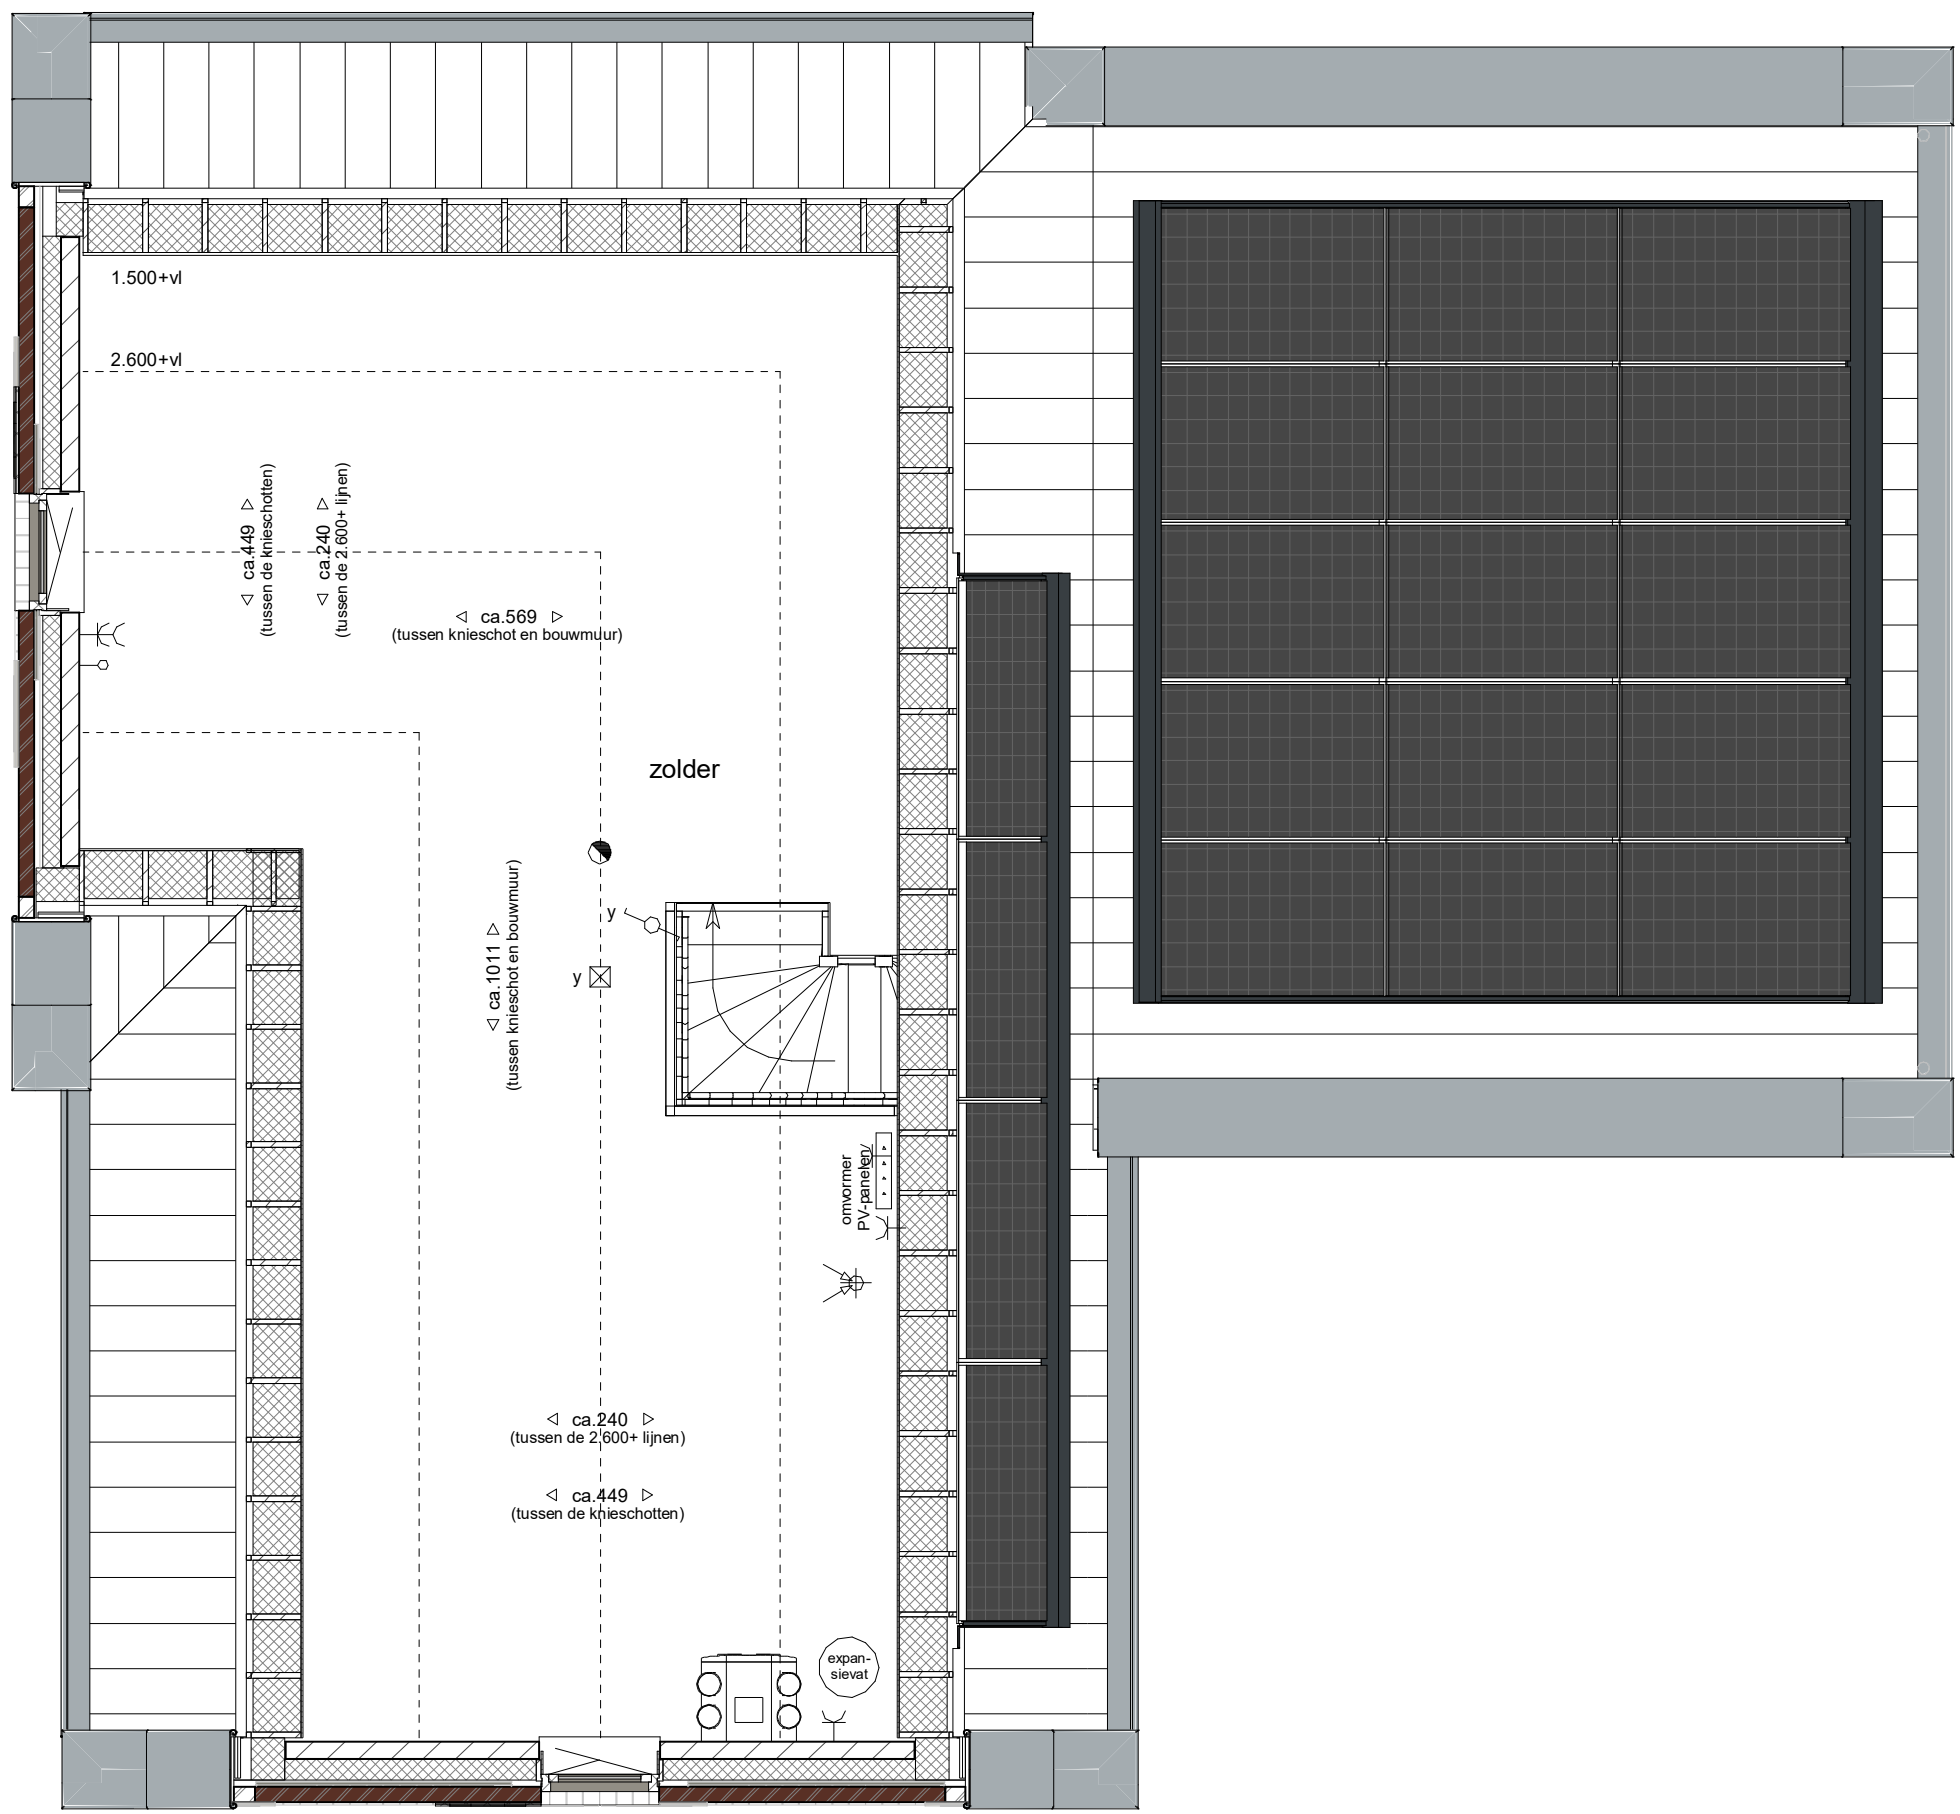

tweede verdieping

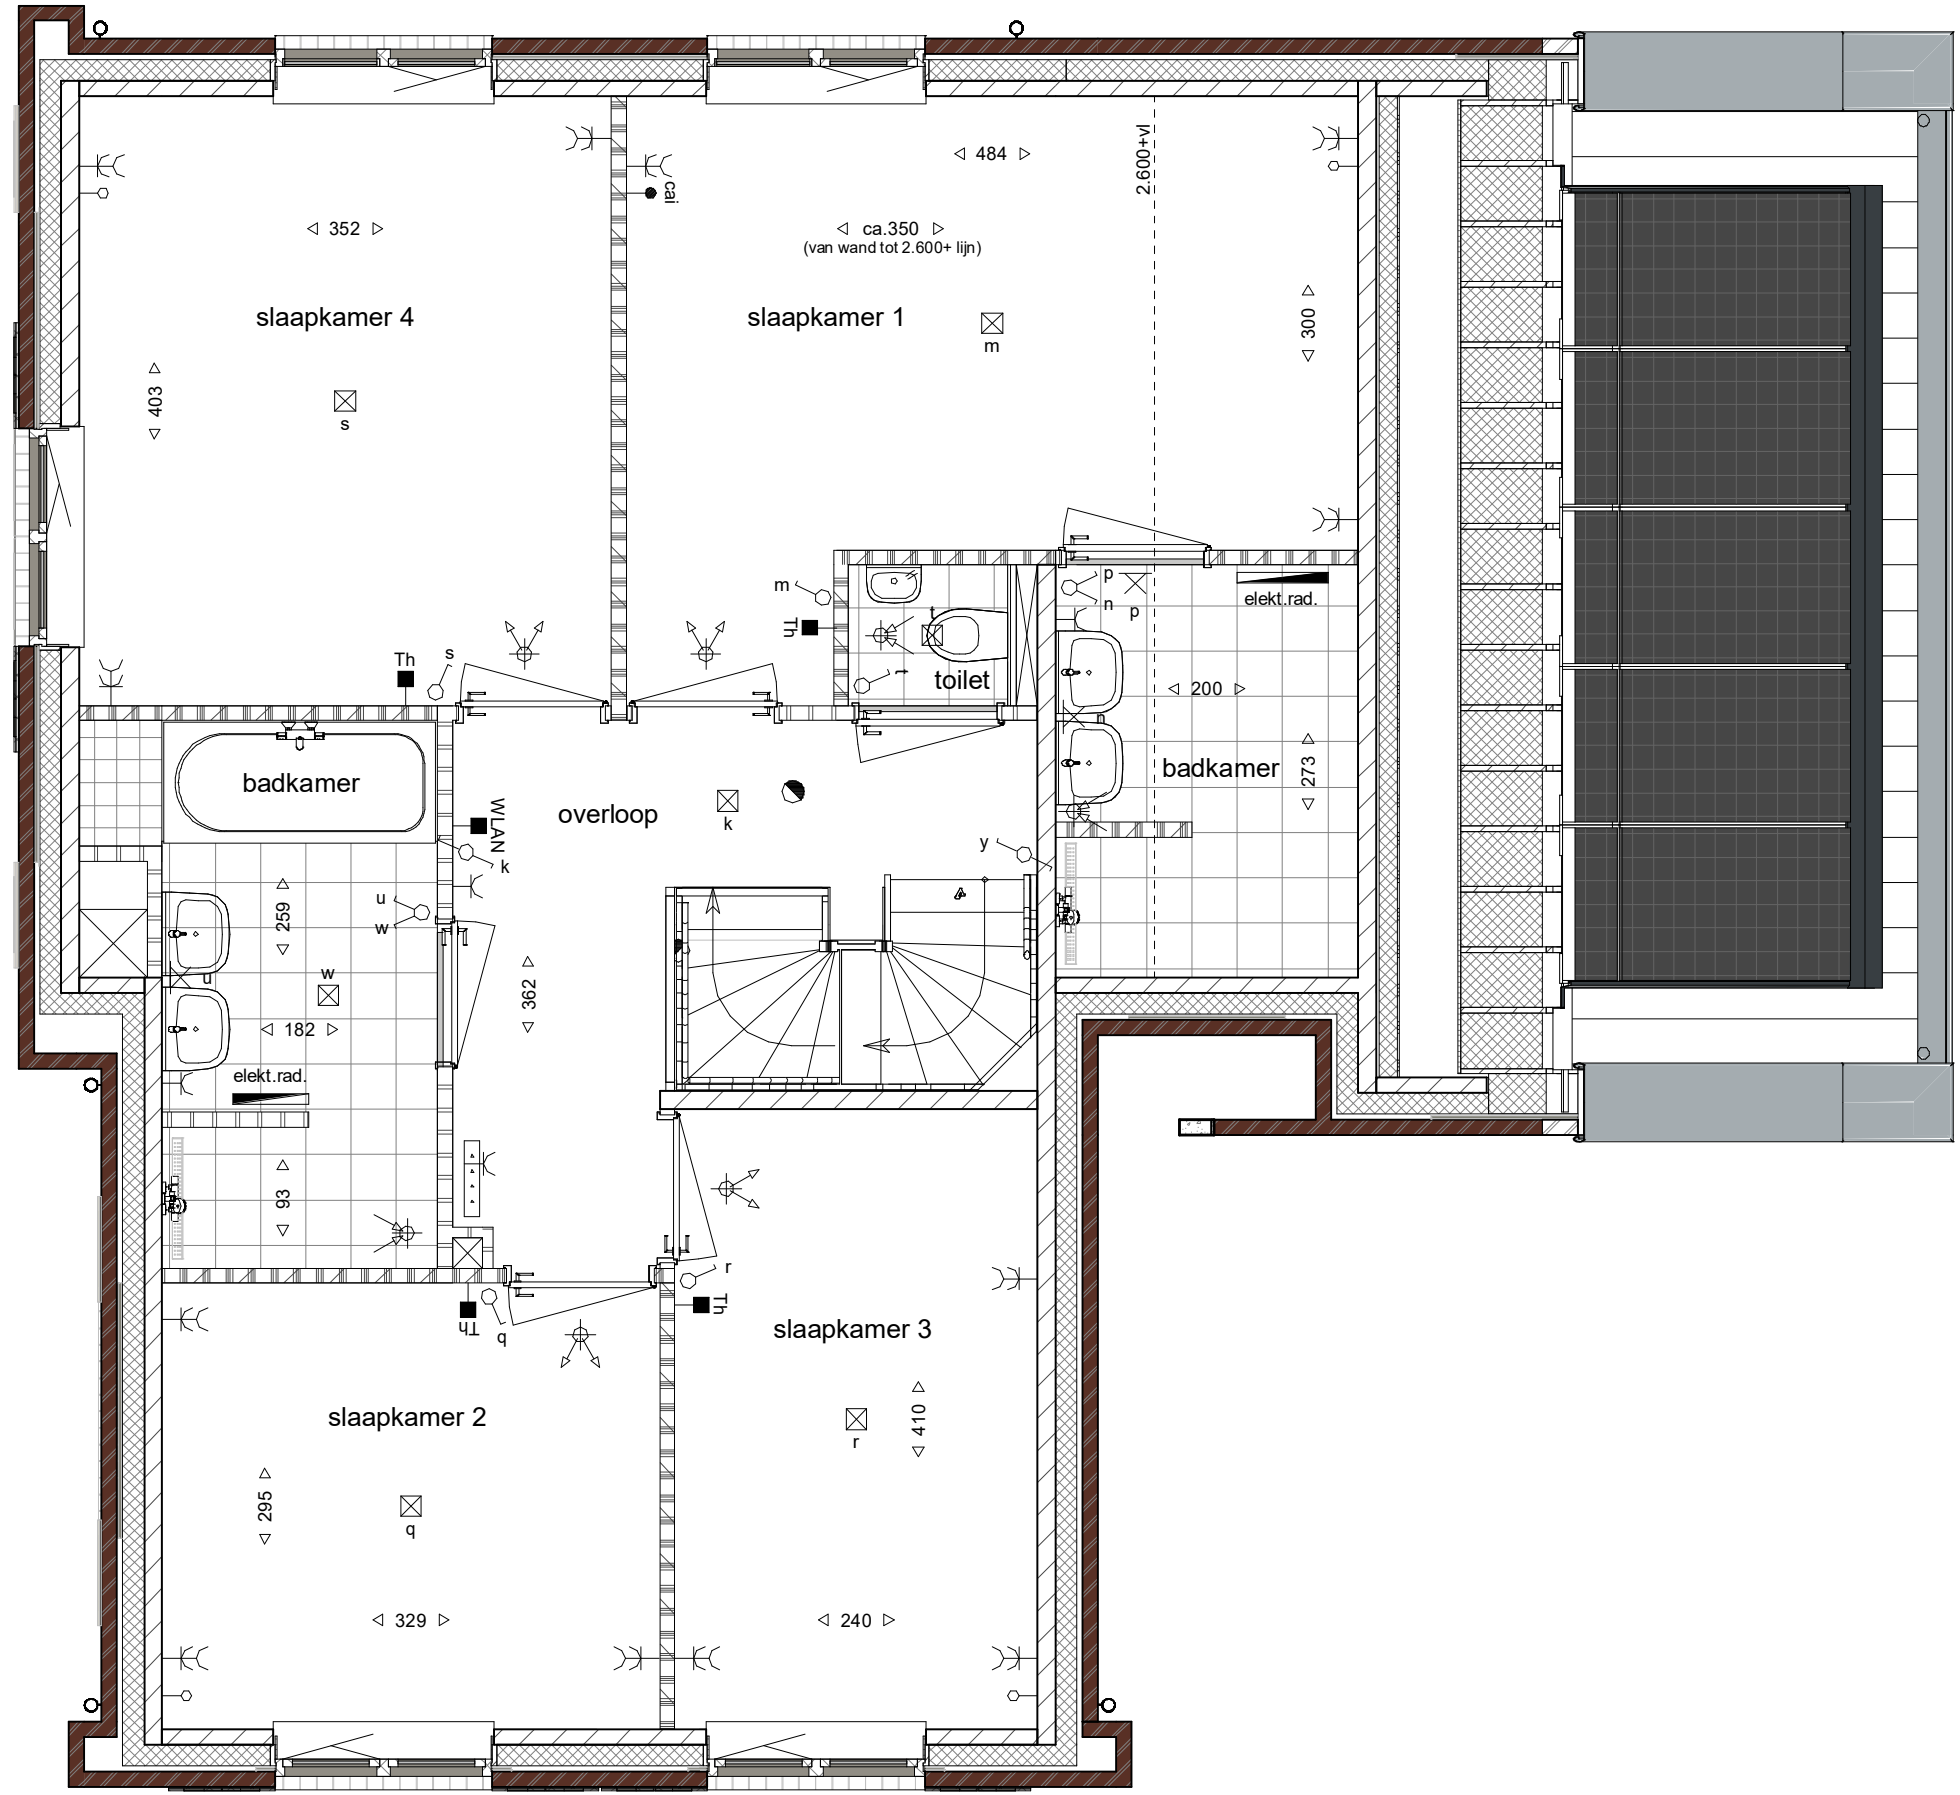


eerste verdieping

Afkortingen	
kk	Koelkast
mag	Combi-magnetron/oven
v.w.	Vaattwasser
kt	Kookplaat
afz.	Afzuigkap
wm	Wasmachine
wd	Wasdroger

Elektrische Installaties	
Wisselschakelaar	
Enkelpolige Schakelaar	
Serie Schakelaar	
Enkele wandcontactdoos	
Dubbele wandcontactdoos (duodoos)	
Thermostaat	
Co2 sensor mechanisch ventilatie	
WLAN access point	
Centrale antenne installatie aansluiting	
Loze leiding t.b.v. Telefoon /	
Centrale antenne / Data	
Centrale aansluiting badkamer met:	
- Aardnet, - Waterleiding, - Verwarming	
Beldrukker	
Zoemer	
Wand lichtpunt	
Plafond lichtpunt	
Rookmelder	
Pulschakelaar w/w	
Deur: actief (loopdeur)	
Deur Passief	
Buitenkraan + schroefput	

Arceringen	
gevelstenen (diverse kleuren)	
isolatie	
alkzandsteen	
scheidingswand	
geluïdwerende scheidingswand	
wandafwerking met tegels	
tegels vloer	

Installaties	
warmtepomp unit	
mechanische ventilatie toe-afvoer unit (w/w)	
opstelplaats wasmachine en wasdroger	
omvormer pv	
elektrisch verwarmingselement	
verdieler cv	
plafondafzuigpunt mechanische ventilatie	
plafondtoevoerpunt mechanische ventilatie	
wandafzuigpunt mechanische ventilatie	
wandtoevoerpunt mechanische ventilatie	

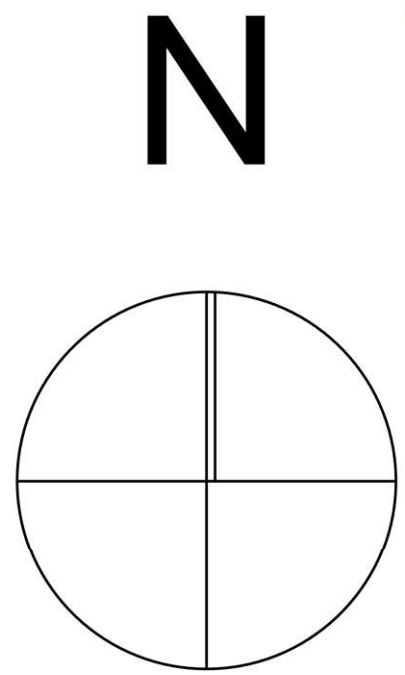

HUYSACKERS

Werknummer: AVB - Vel005
Project: Woningen Huysackers te Veldhoven
Opdrachtgever: Fioreffe II B.V.

Tekeningnummer: V.1.229
Ondersaet: overzichtstekening kavel 229
Fase: Verkooptekeningen
Status: definitief
Schaal: 1:50/100
Opmerking:
Datum: 17-02-2020

Algemeen
De posities en aantallen van de ventilatie-punten, radiatoren + afmeting, knieschotten & dakdoorvoeren zijn indicatief, nader te bepalen na v. ventilatie- en capaciteitsberekening na keuze uitbreidingsmogelijkheden en indelingsvarianten.
De posities en aantallen hemelwaterafvoeren kunnen na keuze uitbreidingsmogelijkheden afwijken.
* alle maten in centimeters
* kleine wijzigingen voorbehouden
* aan markering kunnen geen rechten worden ontleend
* posities installatiesymbolen zijn indicatief
* PV panelen en overige installaties zijn indicatief weergegeven