




VOORGEVEL

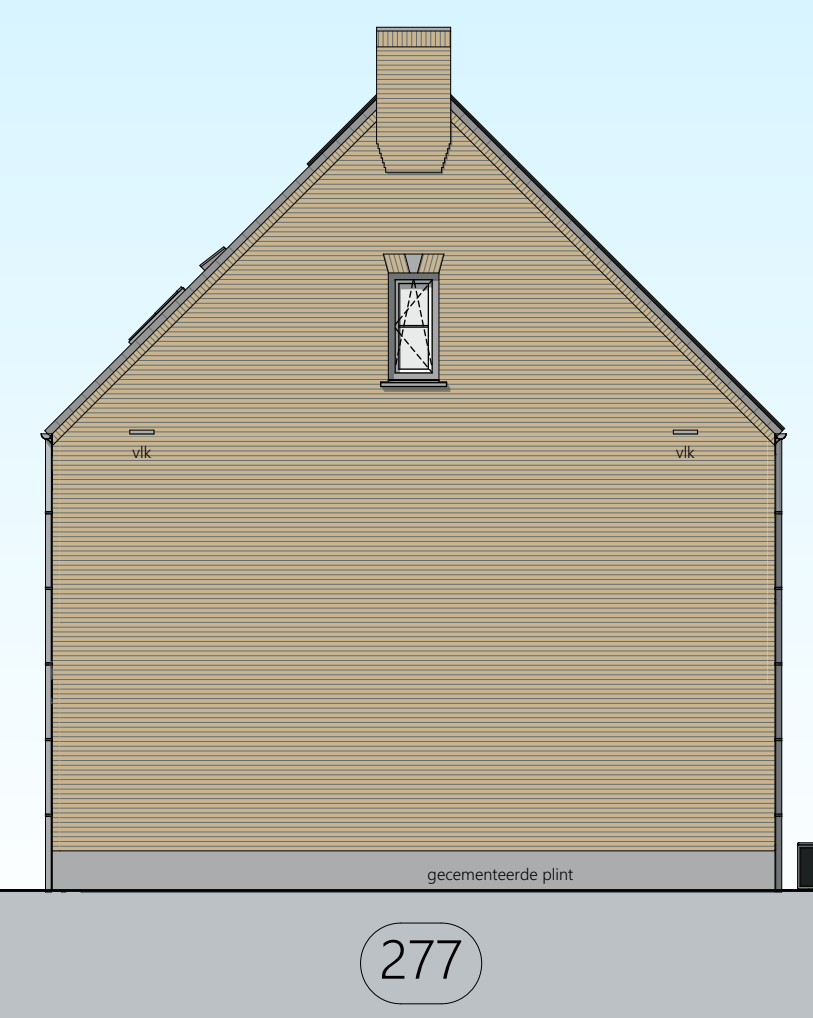


RECHTER ZIJGEVEL




ACHTERGEVEL



LINKER ZIJGEVEL

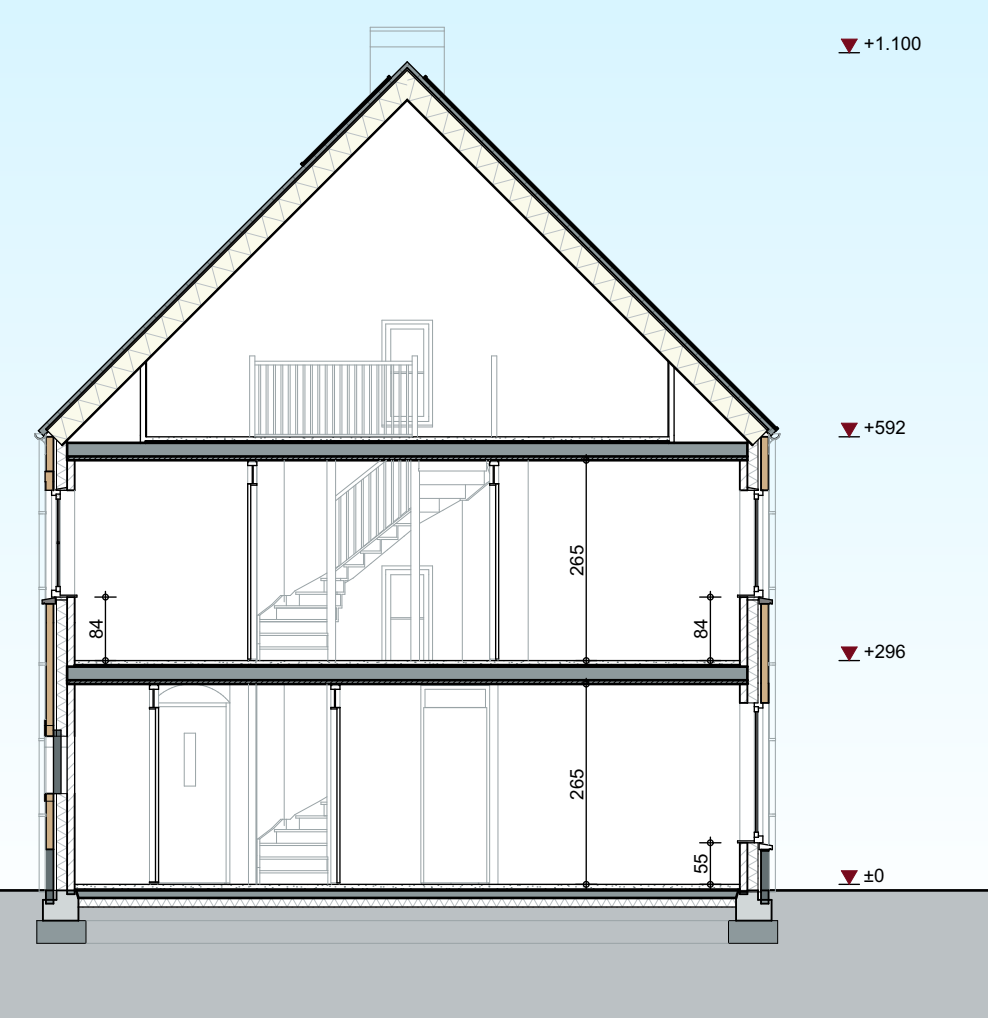


DOORSNEDE

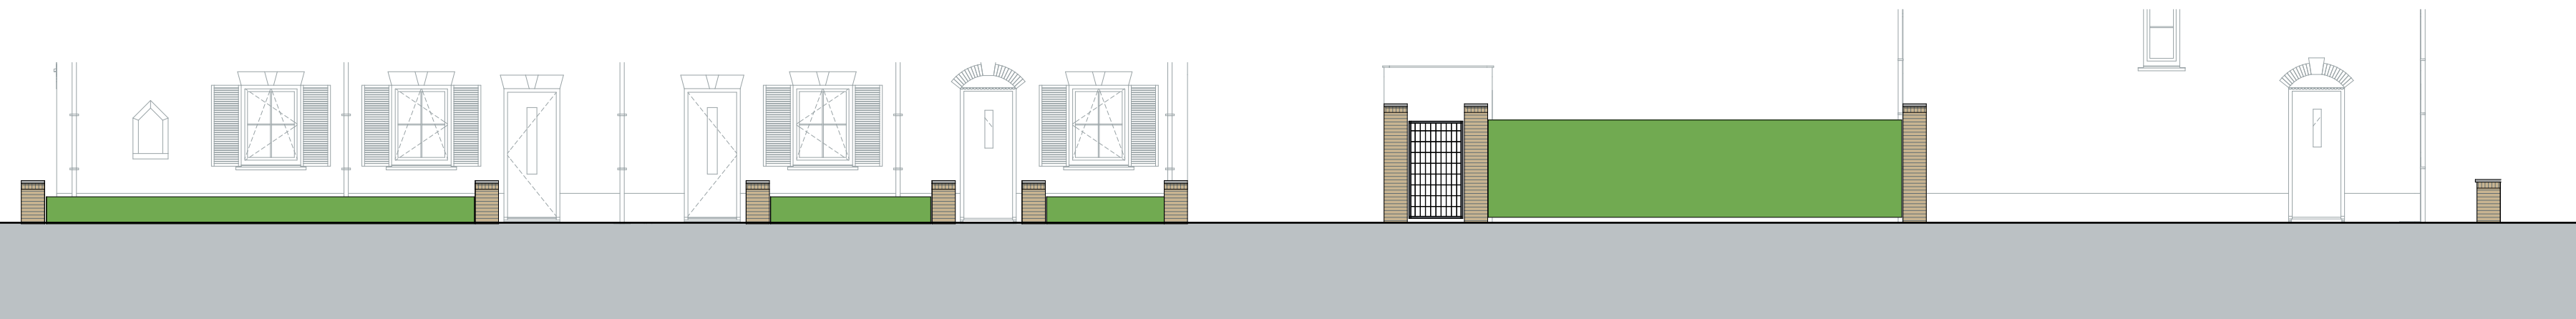


ERFAFSCHEIDING


ERFAFSCHEIDING

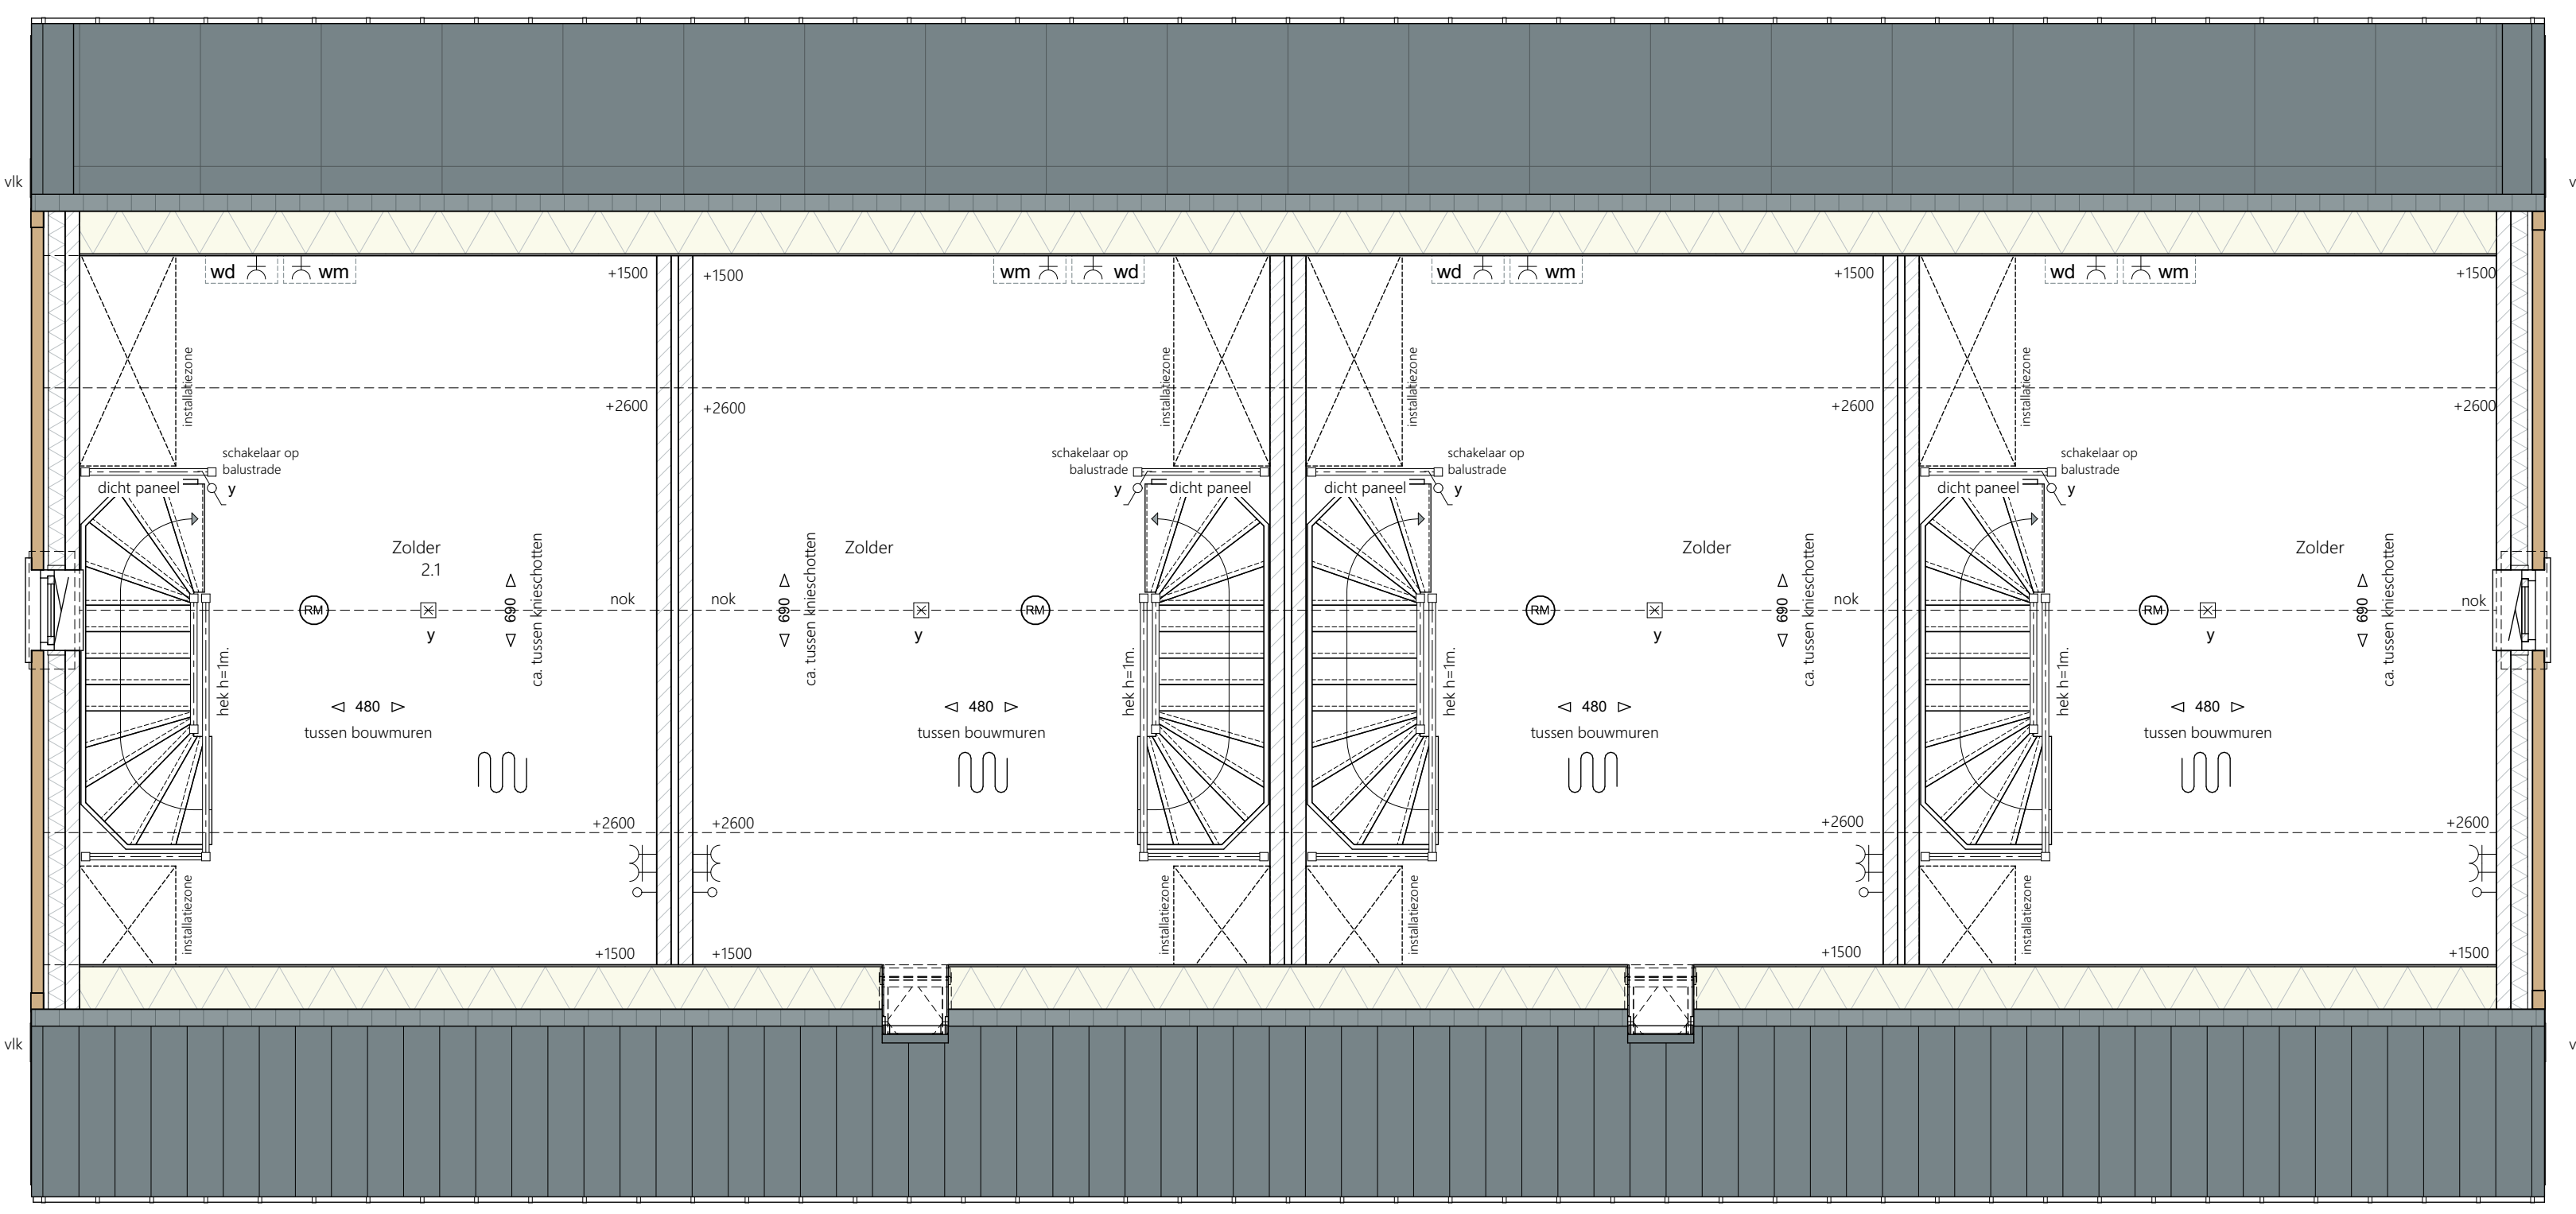

VERDIEPING 2

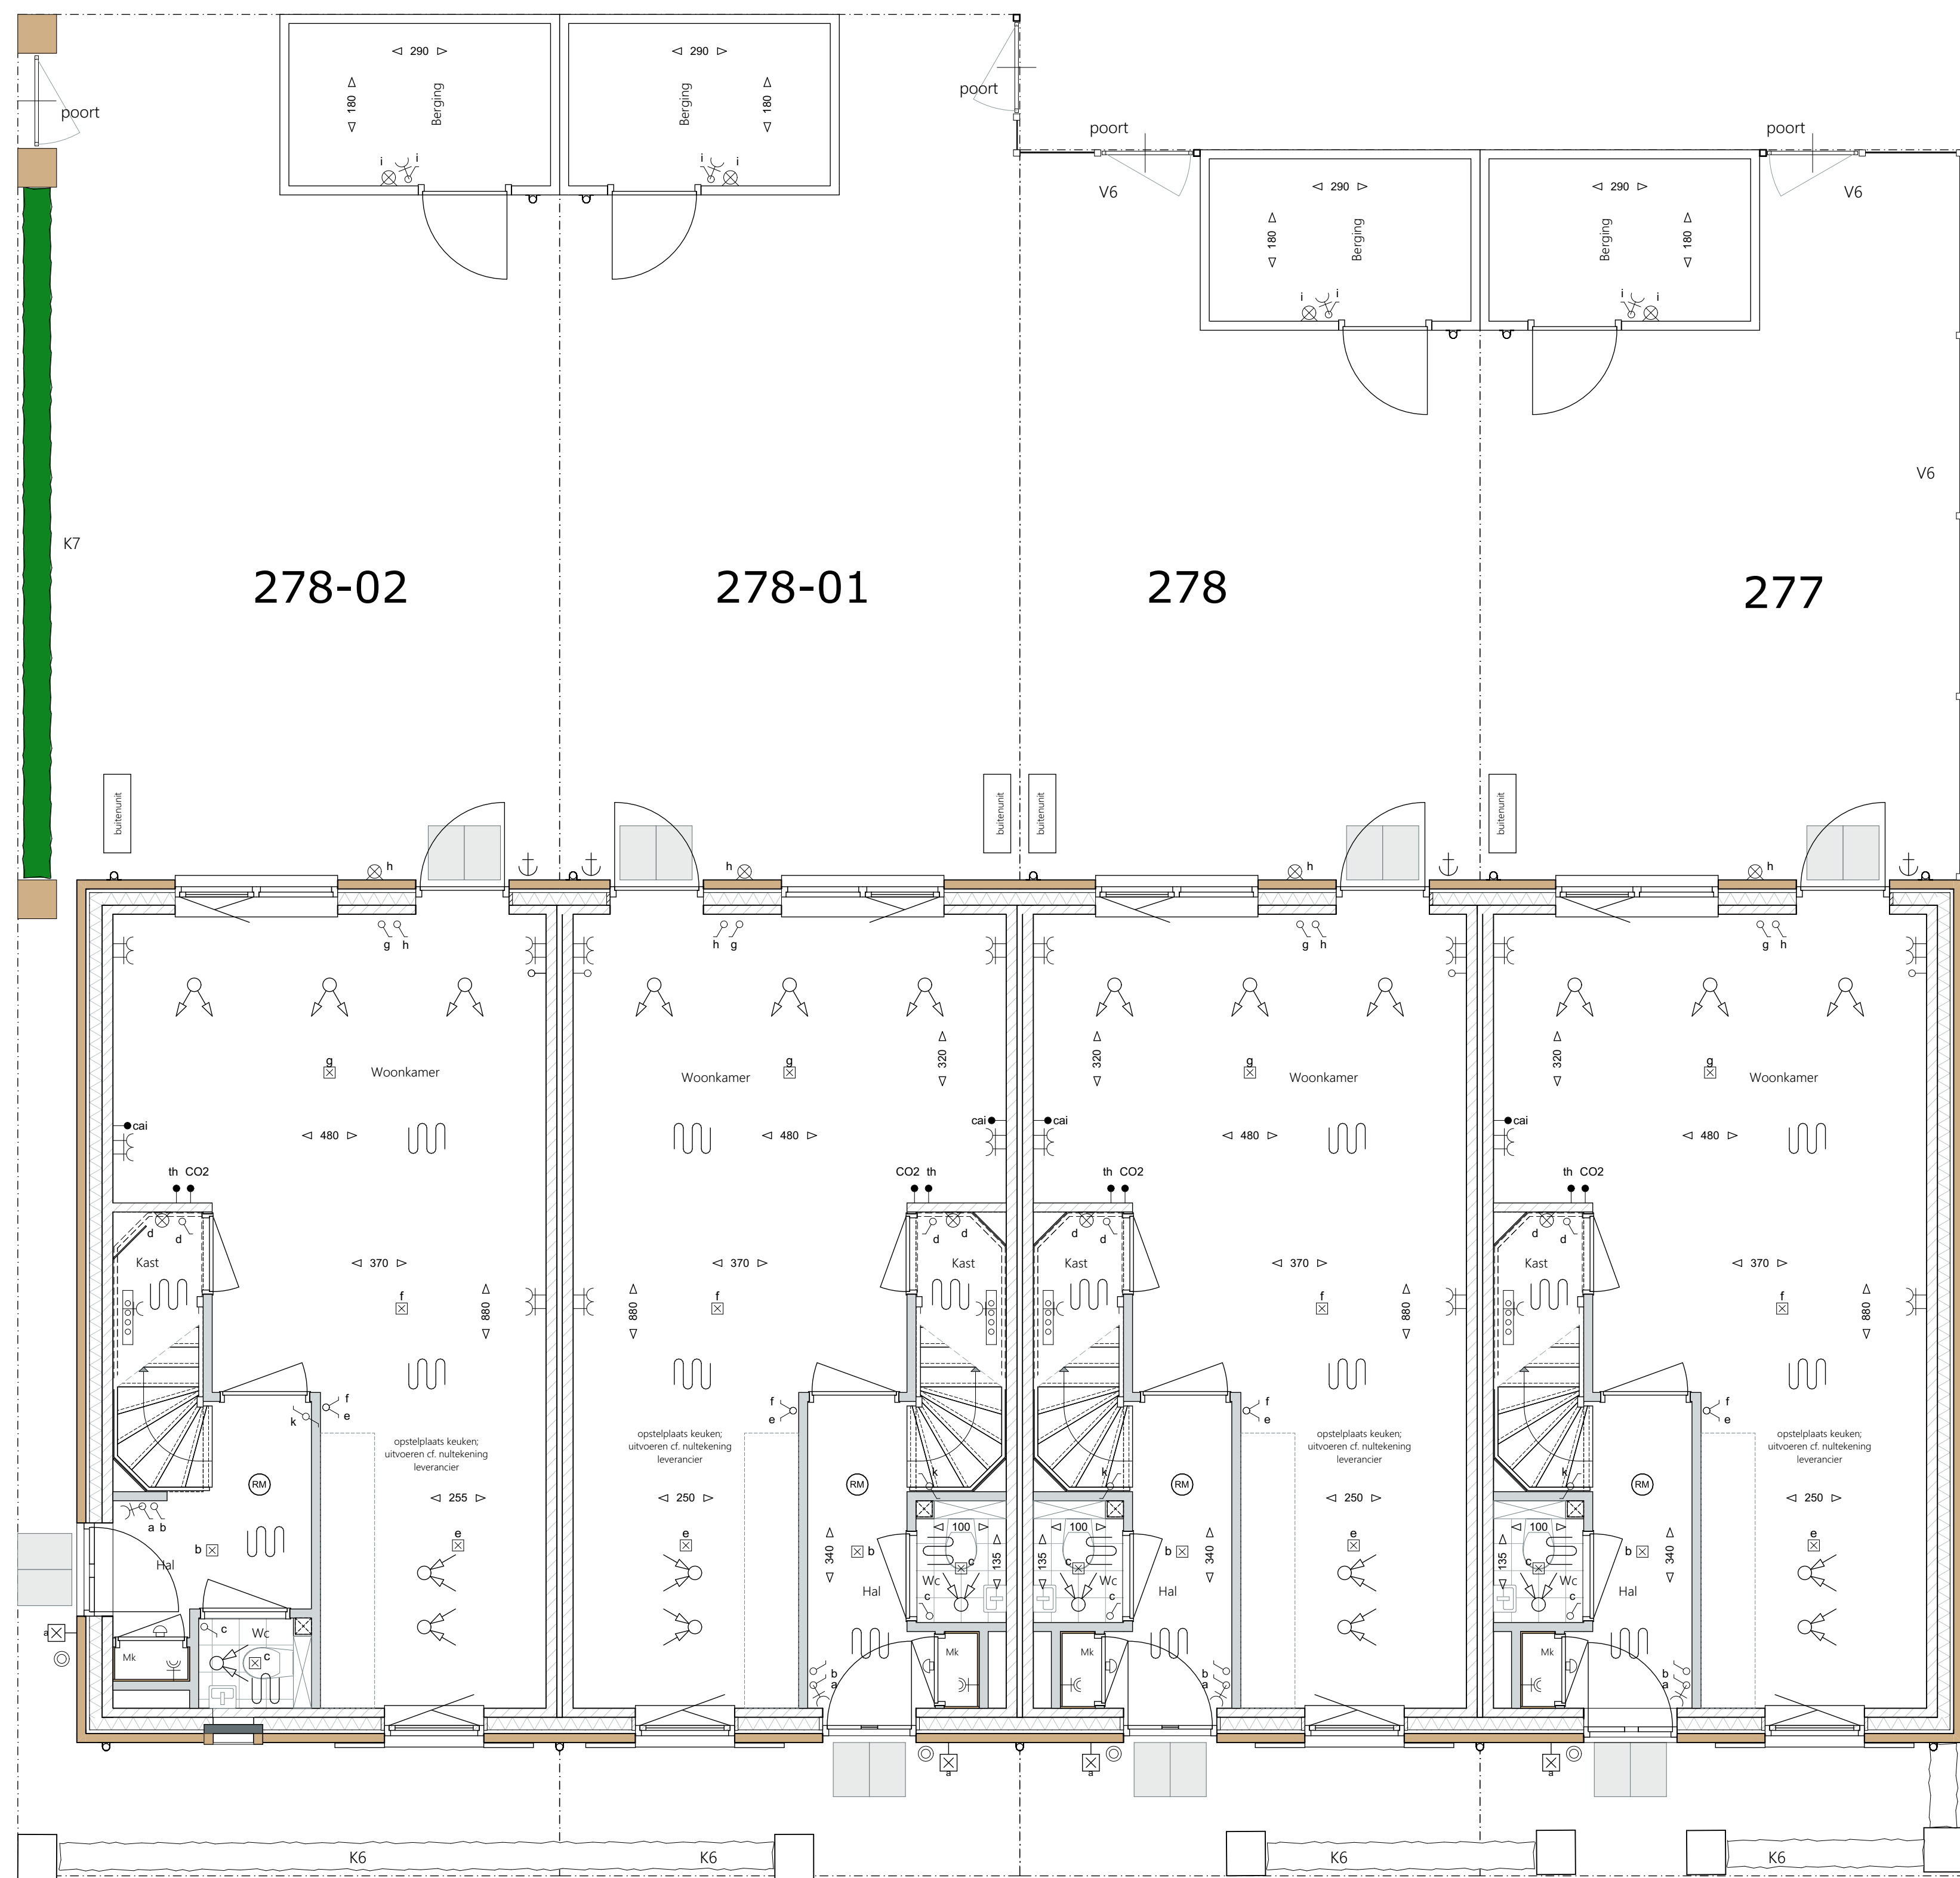

BEGANE GROND

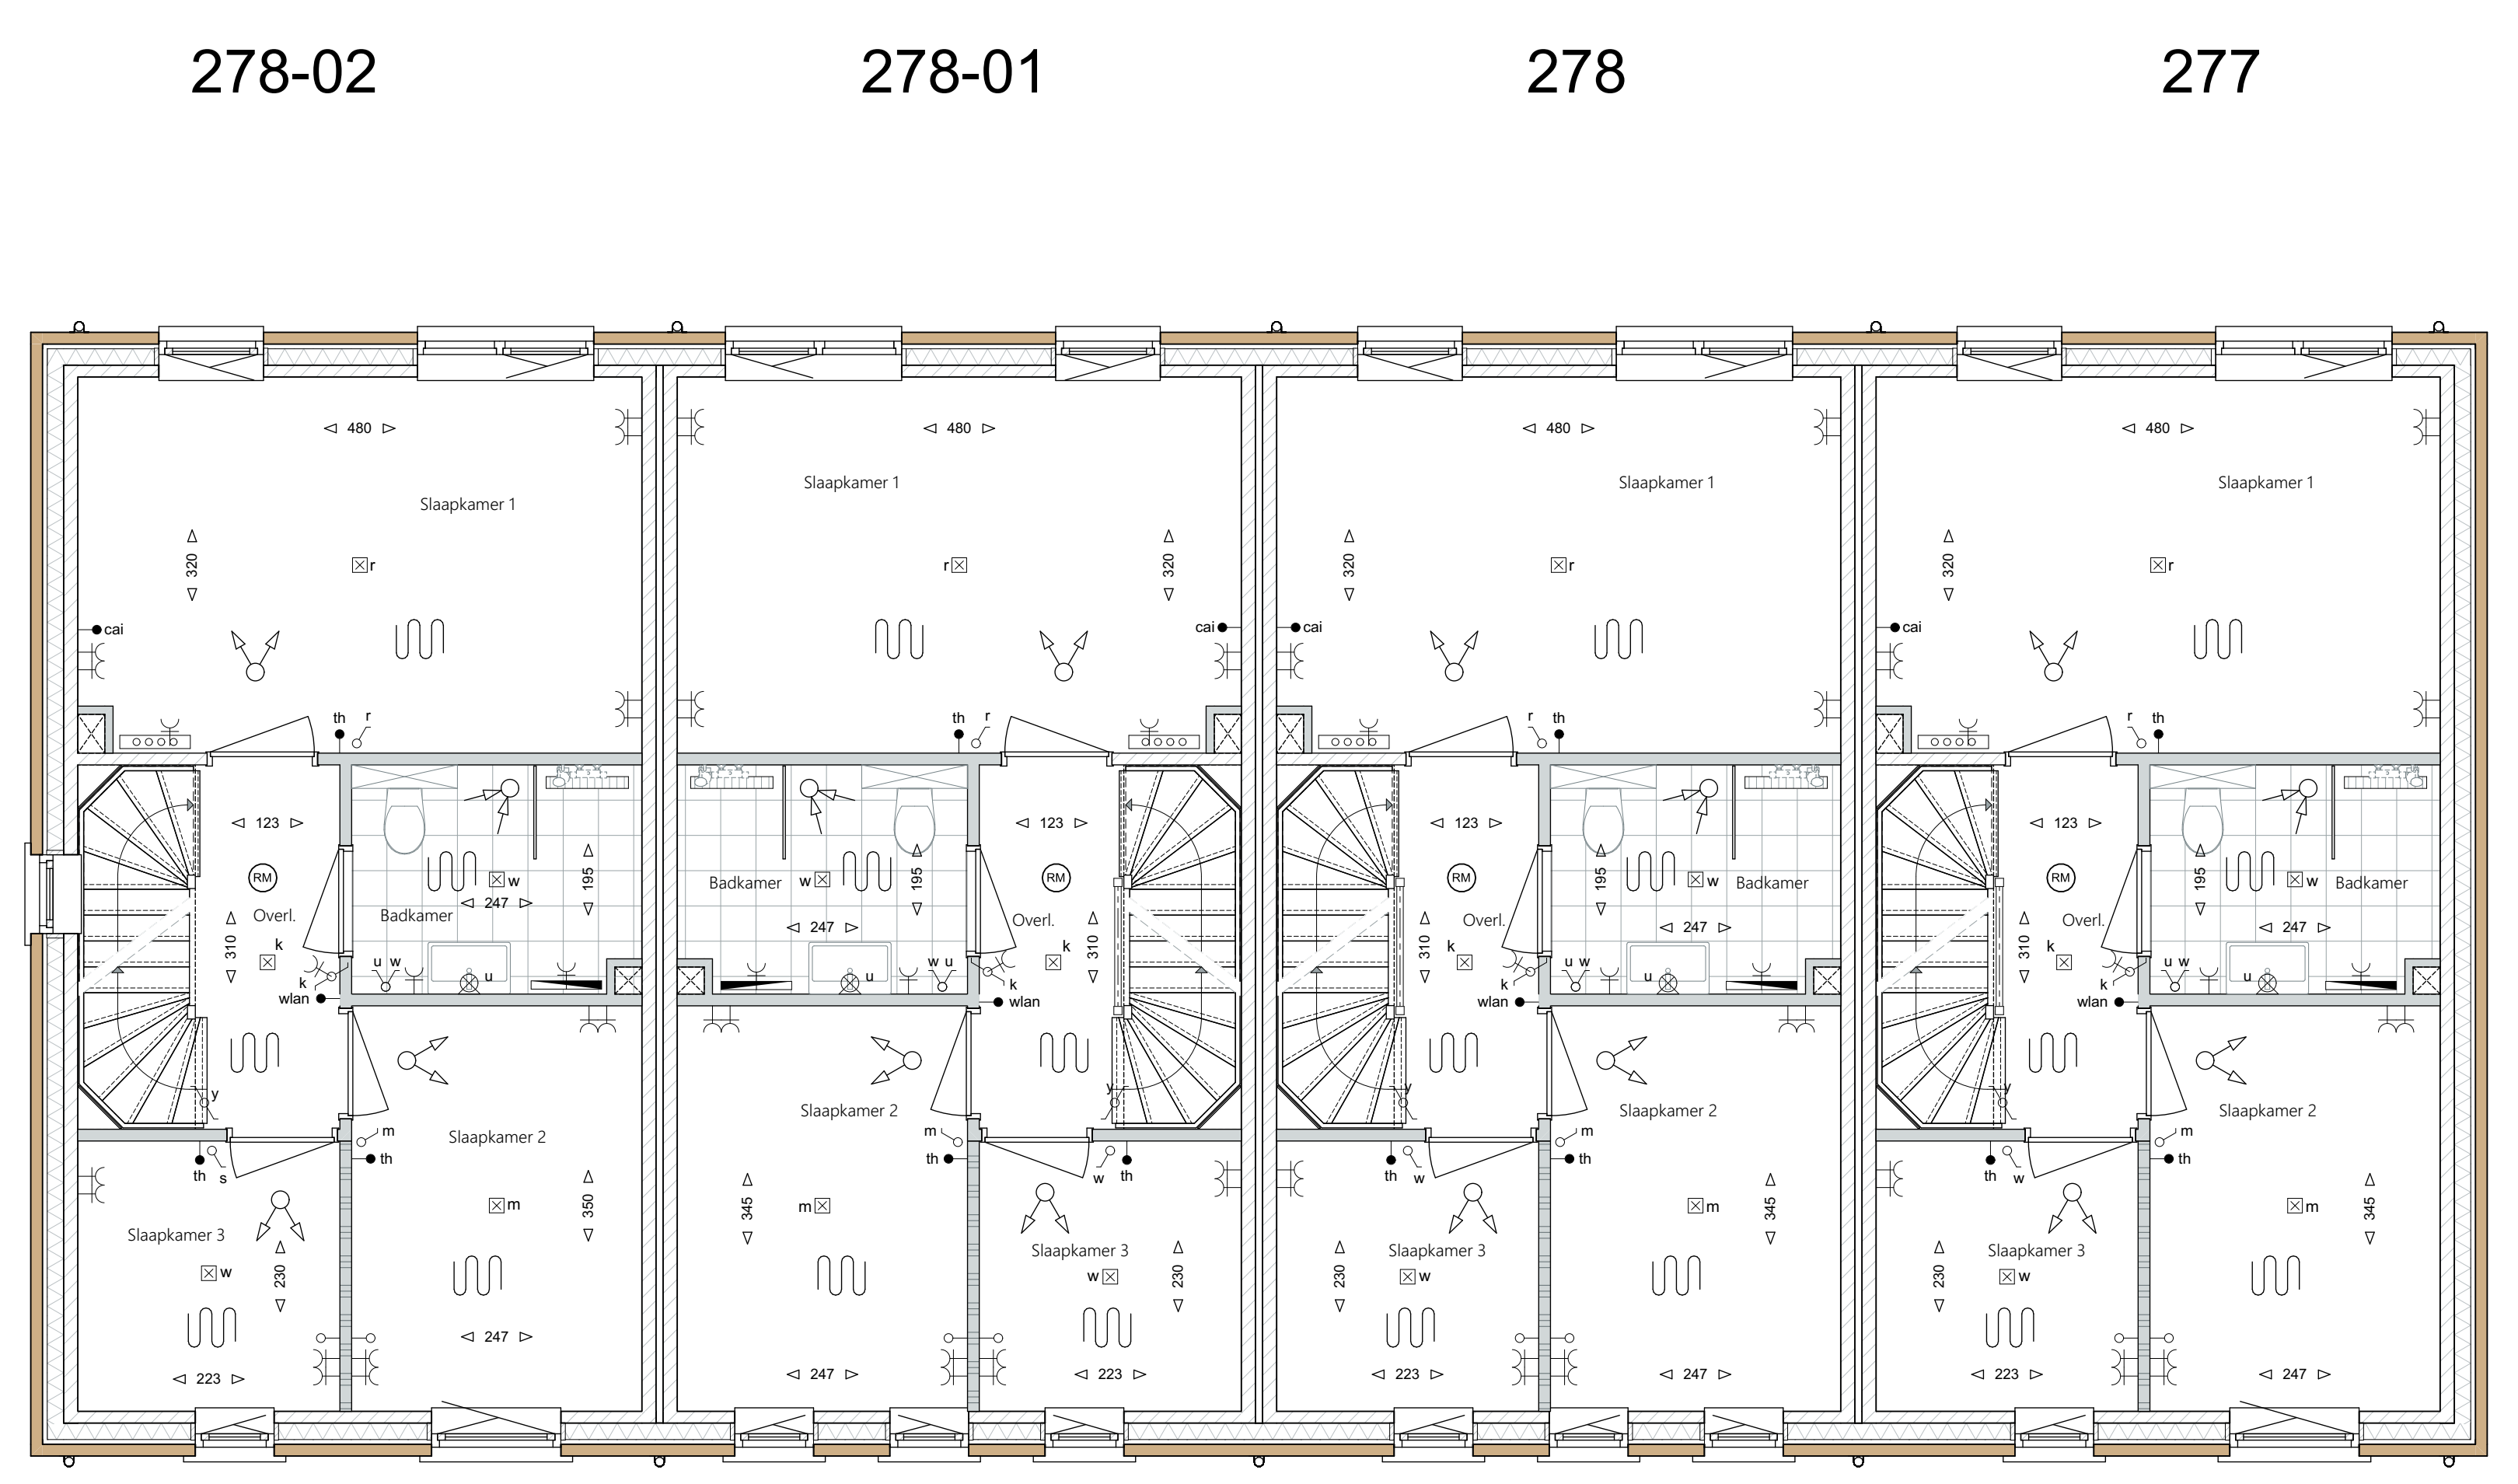

VERDIEPING 1

- Afkortingen**
- wn: wasmachine
  - wd: wasdroger
  - vk: vloerwaskast
  - zak: zandkast
- Elektrische installaties**
- ☐: centralkaas
  - : bedrade aansluiting in doos (thermostaat, ca)
  - : loze leiding in doos vzw blind afsluiten
  - ⊕: signaal bel
  - ⊖: bel drucker
  - ⊕: enkele wandcontactdoos
  - ⊕: dubbele wandcontactdoos (hor. geplaatst)
  - ⊕: wandcontactpunt (incl. armatuur)
  - ⊕: wandcontactpunt (excl. armatuur)
  - ⊕: schakelaar
  - ⊕: schakelaar + wandcontactdoos
  - ⊕: wiselcontactlezer
  - ⊕: senseschakelaar
  - ⊕: CO2 sensor mechanische ventilatie
  - ⊕: WLAN access point
  - ⊕: pultschakelaar rtw
  - ⊕: rookmelder NEN2555
  - ⊕: dubbele wandcontactdoos (vert. geplaatst)
- Afwerkingen**
- : metselwerk volgens materiaalstaat
  - : metselwerk volgens materiaalstaat
  - : kalkzandsteen lybakken
  - : gipsbeton G4
  - : gipsbeton G5
  - : isolatie volgens EPC-berekening
  - : wandafwerking met tegels, tegelwerk vloer
- Installaties**
- ⊕: rookmelder NEN2555
  - ⊕: mechanische afvoer
  - ⊕: mechanische bevoering
  - ⊕: buiterkranen
  - ⊕: opstelplaat wasmachine / wasdroger
  - ⊕: radiator elektrisch
  - ⊕: omvormer PV panelen (onder net in realisatiefase)
  - ⊕: vloerverwarming verdelers
  - ⊕: vloerverwarming



**HUYSACKERS**

Verkennummer: C18009  
 Project: Huysackers fase 2b  
 Opdrachtgever: Fioreffe II B.V.  
 Tekeningnummer: VK-277-278  
 Onderdeel: Verkooptekening Kavel 277-278  
 Fase: Verkooptekeningen 2b  
 Status: Definitief  
 Schaal: 1:50, 1:100  
 Opmerking:  
 Datum: 26-03-2021  
 Werktype: Rijwoningen

**Algemeen**  
 De posities en maten van de ventilatie, radiatoren + afmeting, knieschotten & technische installaties zijn indicatief.  
 nader te bepalen n.a.v. ventilatie- en capaciteitsberekening na keuze afbouwoplossingen en indergarantien.  
 \* alle maten in centimeters  
 \* kleine wijzigingen voorbehouden  
 \* alle maatvoering kunnen geen recht worden worden ontleend  
 \* zwel- en vloerwaskasten indicatief weergegeven.