


Voorgevel

Linkergevel

Achtergevel


Rechtergevel

52-B Doorsnede 52-B

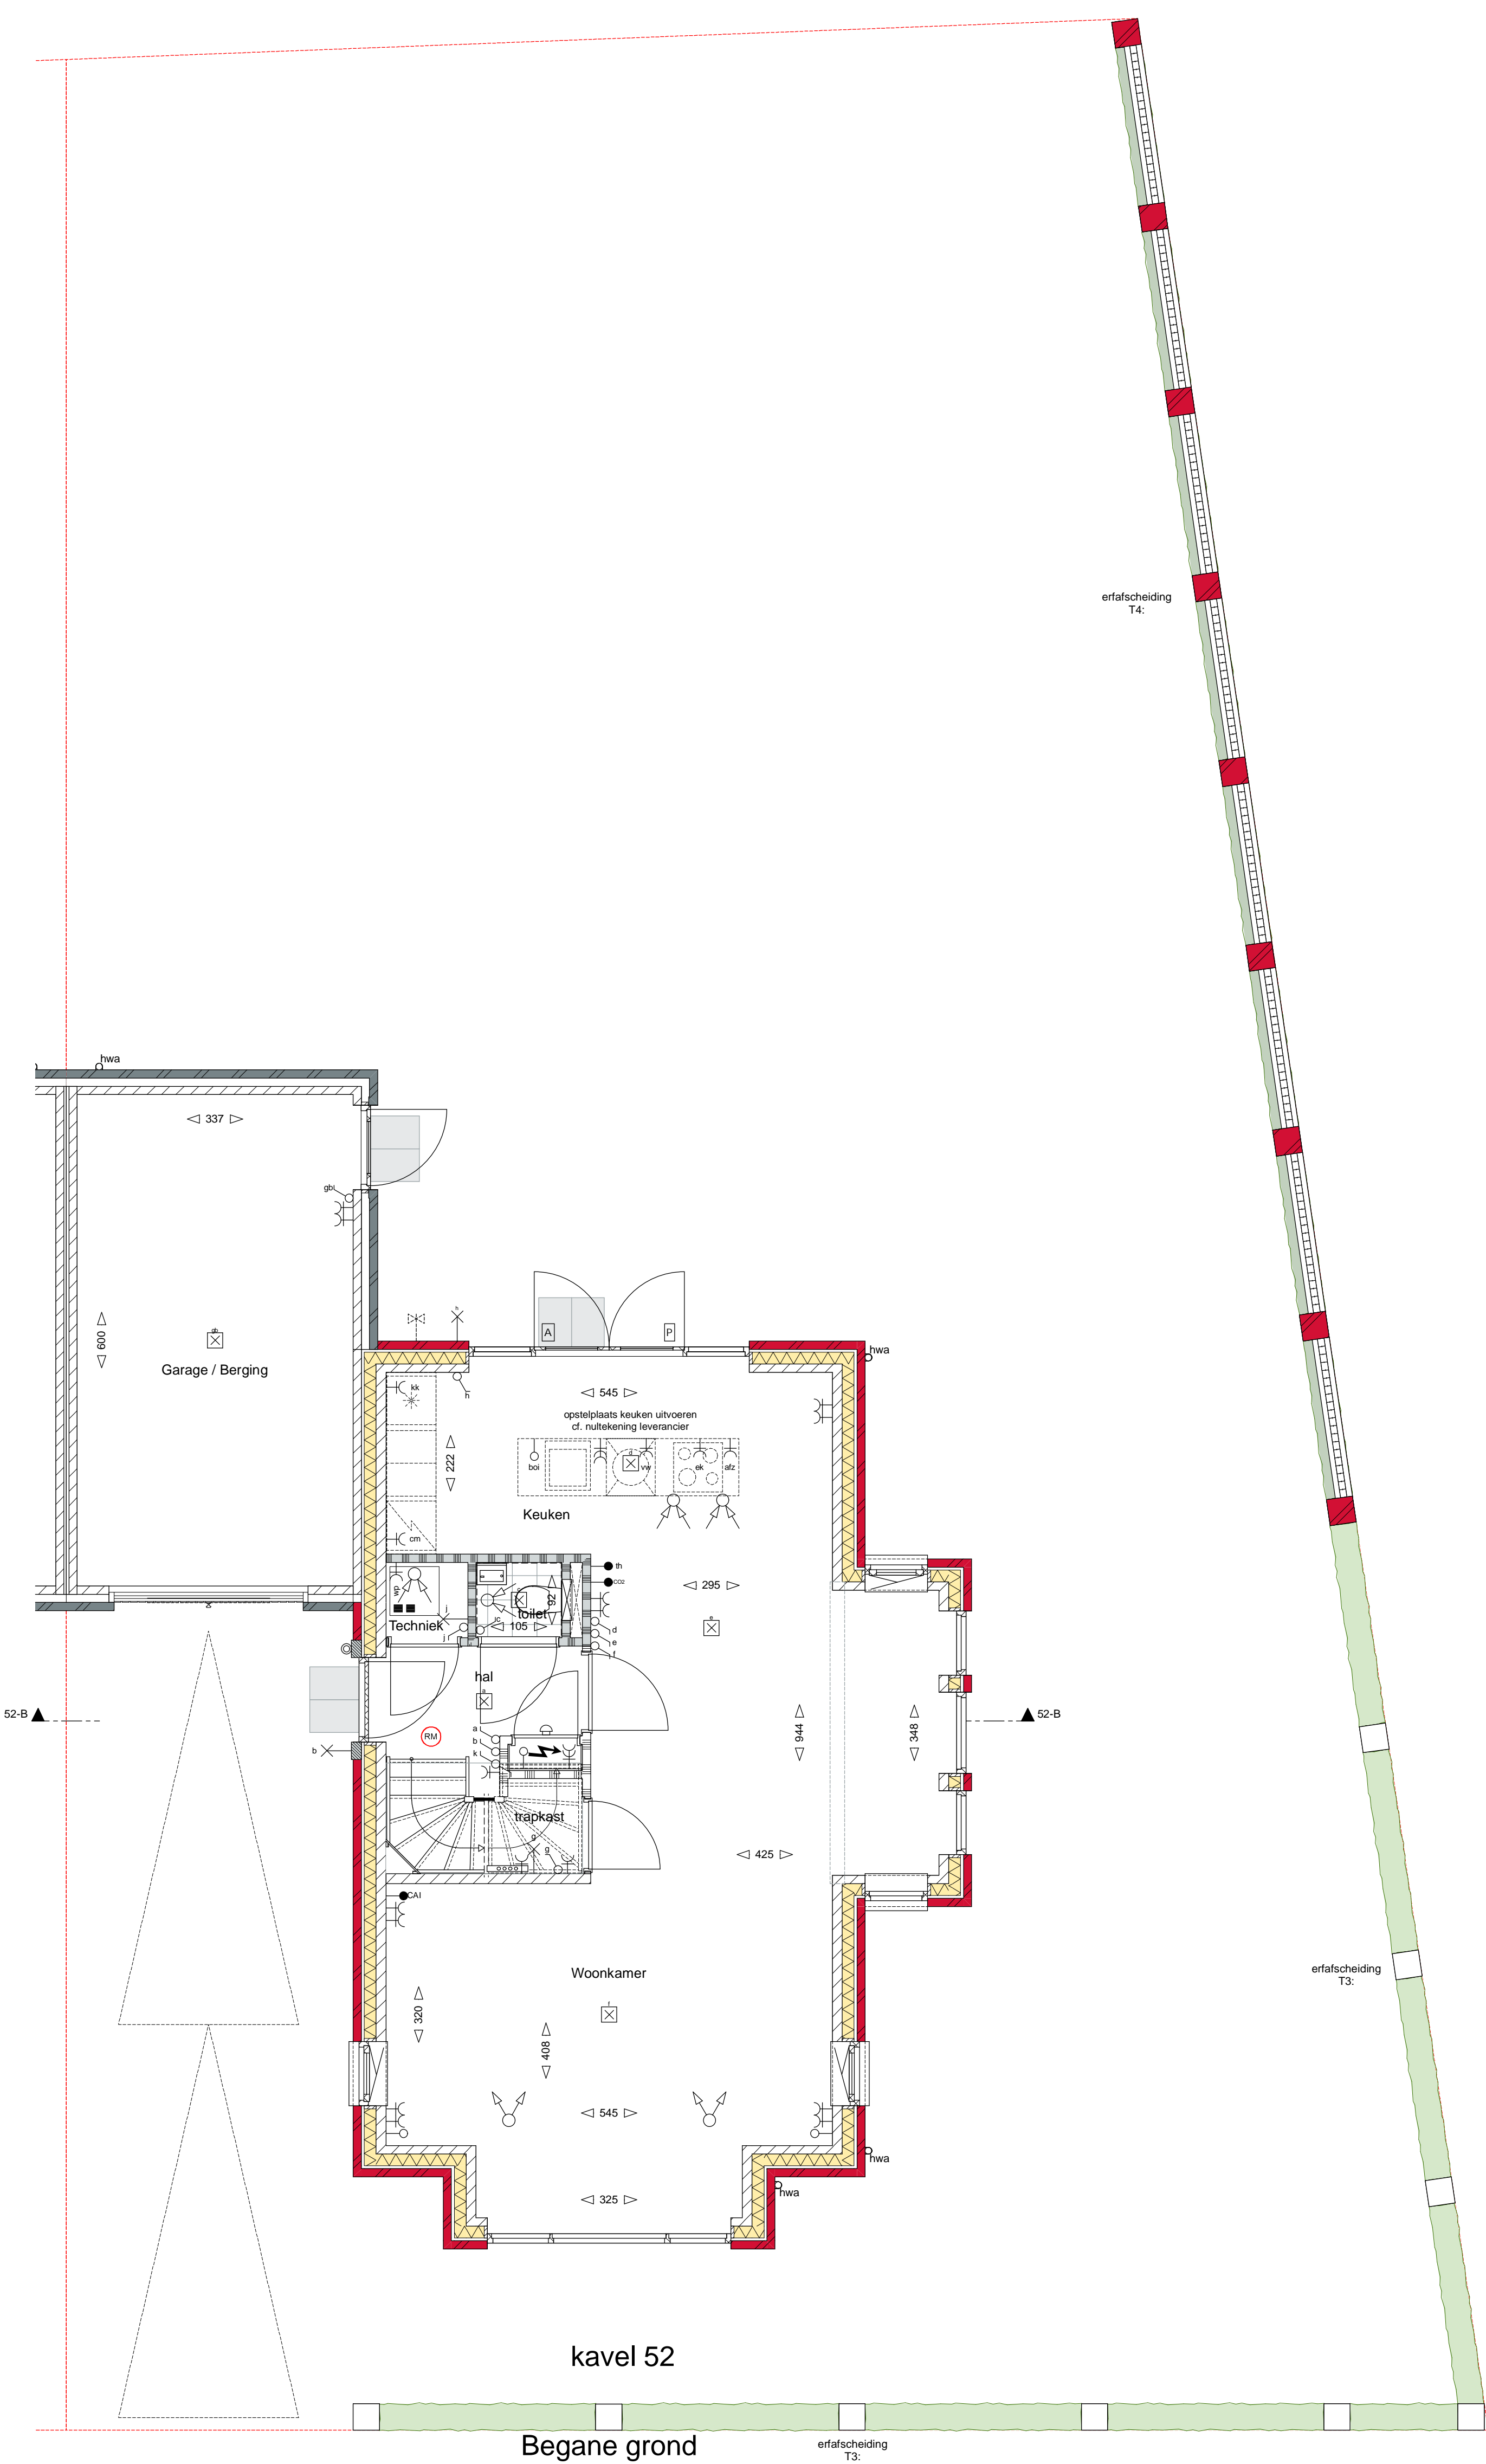


kavel 52

Begane grond

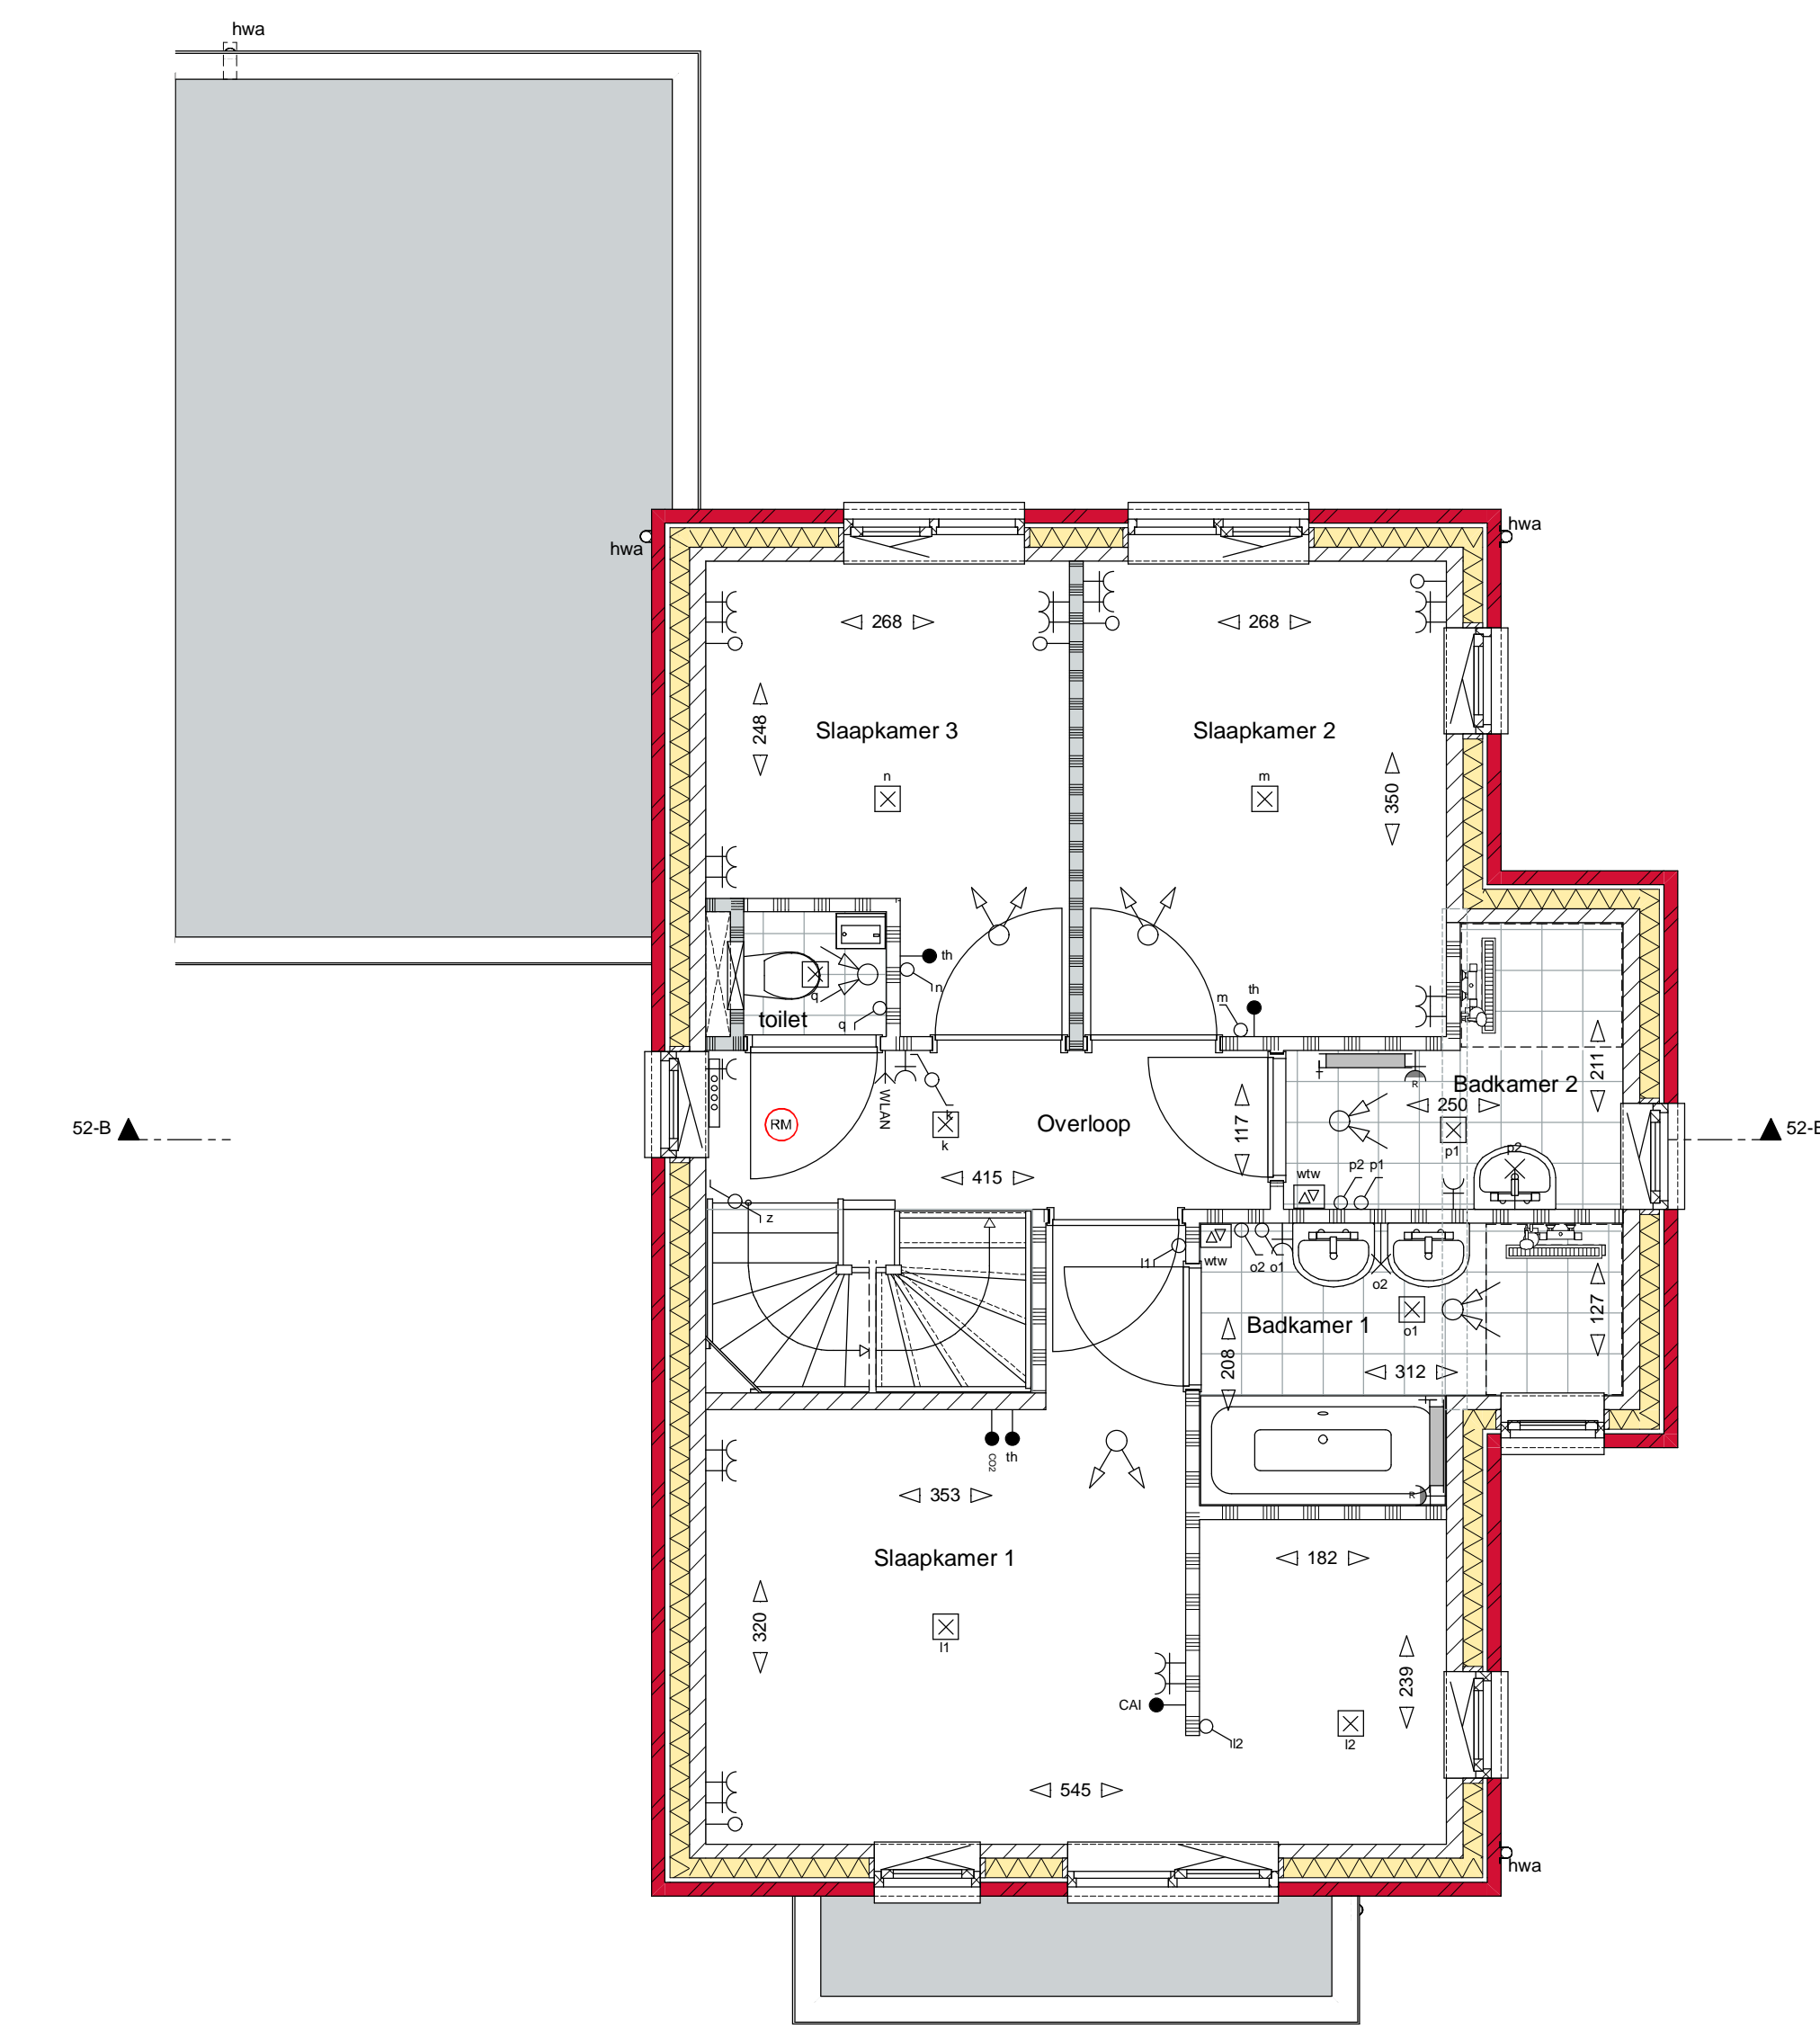

kavel 52

1e verdieping

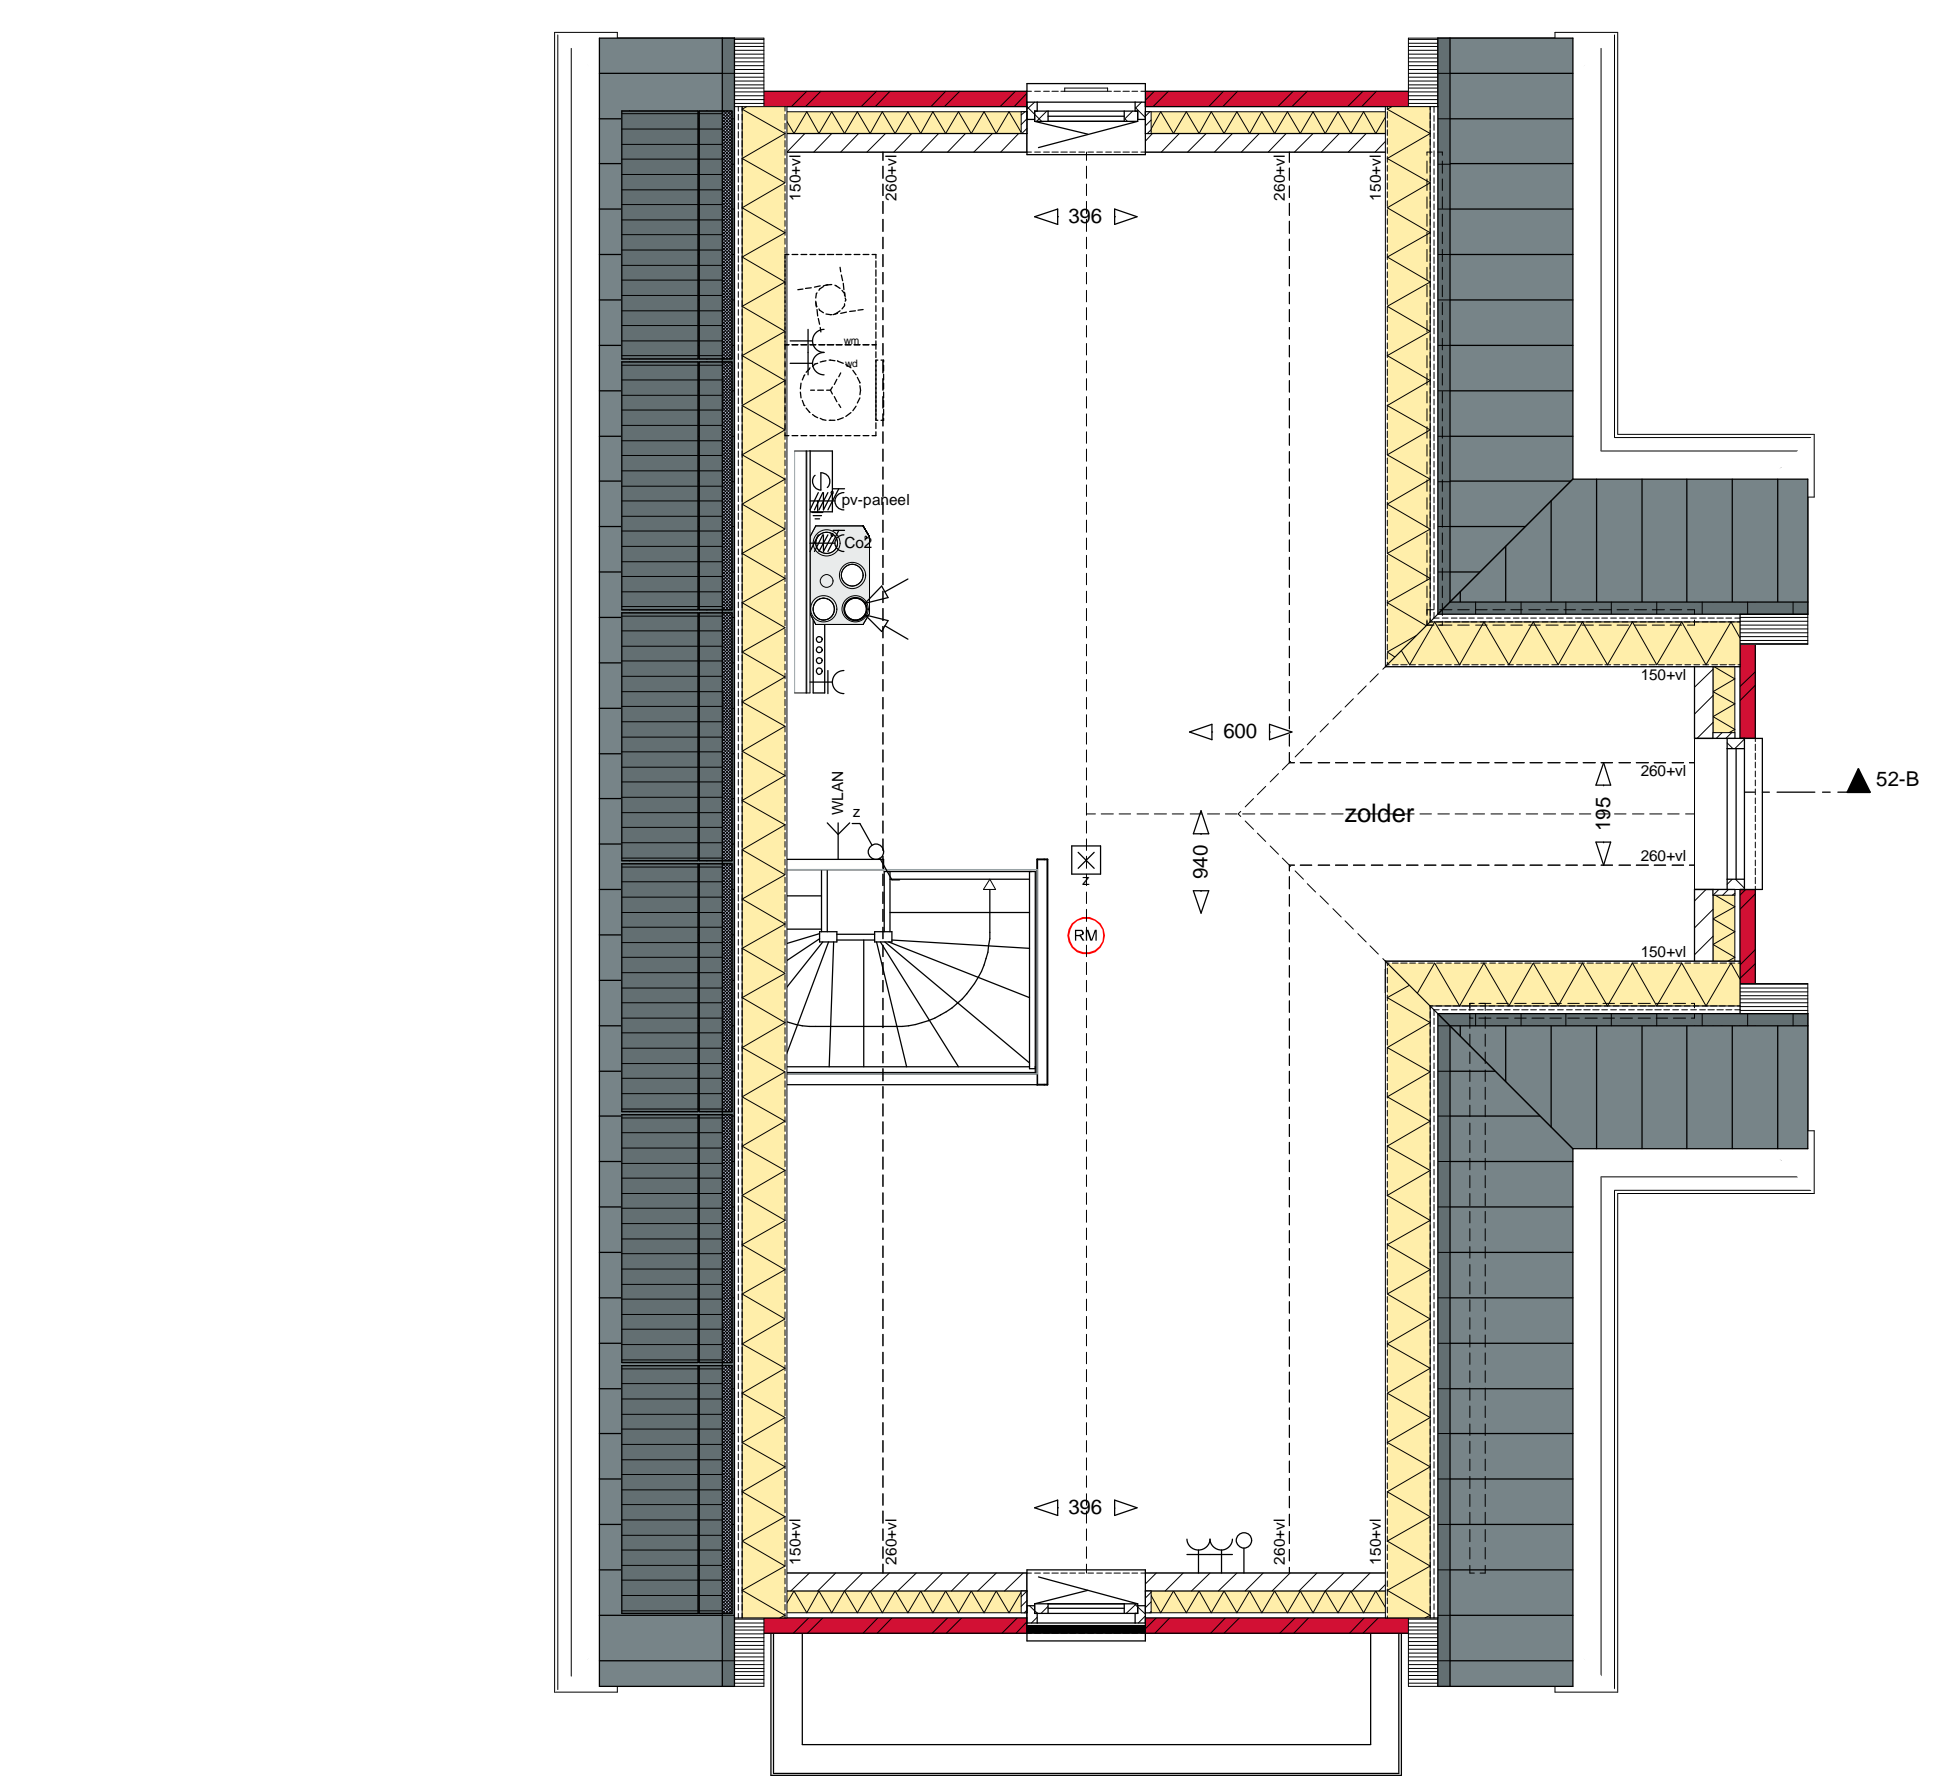

kavel 52

2e verdieping

Afkortingen		Arceringen	
kk	kastkast		gevelstenen (diverse kleuren)
bol	bolter		isolatie
vw	vaatwasser		kalkzandsteen
ek	elektrische kookplaat		scheidingswand
afz	afzuigkap		geluidwerende scheidingswand
wp	warmtepomp		wandafwerking met tegels
mw	mechanische ventilatie		tegelwerk vloer
th	thermostaat		
wm	wasmachine		
wd	wasdroger		
hwa	hemelwaterafvoer		
cm	combi magnetron		

Elektrische Installaties		Installaties	
	wisselschakelaar		warmtepomp unit
	enkeelpolige Schakelaar		mechanische ventilatie toe-afvoer unit (wtw)
	serie Schakelaar		opstelplaats wasmachine en wasdroger
	enkele wandcontactdoos		omvormer pv
	dubbele wandcontactdoos (duoos)		elektrisch verwarmingselement
	inbouwdoo met schakelaar voor pv panelen gesard		verdelers cv + enkele wandcontactdoos
	inbouwdoo mechanische ventilatie		Buitenkraan + schroep
	thermostaat		plafondafzuigpunt mechanische ventilatie
	Co2 sensor mechnisch ventilatie		plafondvoerpunt mechanische ventilatie
	centrale antenne installatie aansluiting		wandafzuigpunt mechanische ventilatie
	loze leiding t.b.v. telefoon / centrale antenne / data		wandvoerpunt mechanische ventilatie
	WLAN acces point bedraad		
	centrale aansluiting badkamer met: afdruif-, waterleiding-, verwarming		
	beldrukker		
	zoemer		
	wand lichtpunt		
	plafond lichtpunt		
	rookmelder		
	deur: actief (loopdeur)		
	deur: Passief		
	pulschakelaar wtw		



Algemeen

De posities en aantallen van de m.v.-punten, radiatoren + afmeting knieschotten & ventilatorroosters zijn indicatief nader te bepalen n.a.v. ventilatie- en capaciteitsberekening na keuze uitbreidingsmogelijkheden en indingsvarianten. De posities en aantallen hemelwaterafvoeren en PV-panelen kunnen na keuze uitbreidingsmogelijkheden afwijken. Keuken en sanitair volgens O-tekening leverancier

* Alle maten in centimeters
 * Kleine wijzigingen voorbehouden
 * Aan maatvoering kunnen geen rechten worden ontleend
 * Positie installatiesymbolen zijn indicatief
 * PV panelen en overige installaties zijn indicatief weergegeven
 * Dakdoorvoeren zijn indicatief aangegeven

HUYSACKERS

Werknummer: 2018103.1
 Project: Woningen Huysackers te Veldhoven
 Oudrachter: Floreffe II B.V.
 Telefoon: 0411-4238172
 Project: 502AC
 Plaats: Veldhoven
 Telefoon: 0411-4238172

Tekeningnummer: V77-52 VFO
 Onderdeel: BLOK 7 - Kavels 52

Fase: Verkooptekening
 Status: In bewerking

Schaal: 1:100, 1:50
 Datum: maandag 15 april 2019