

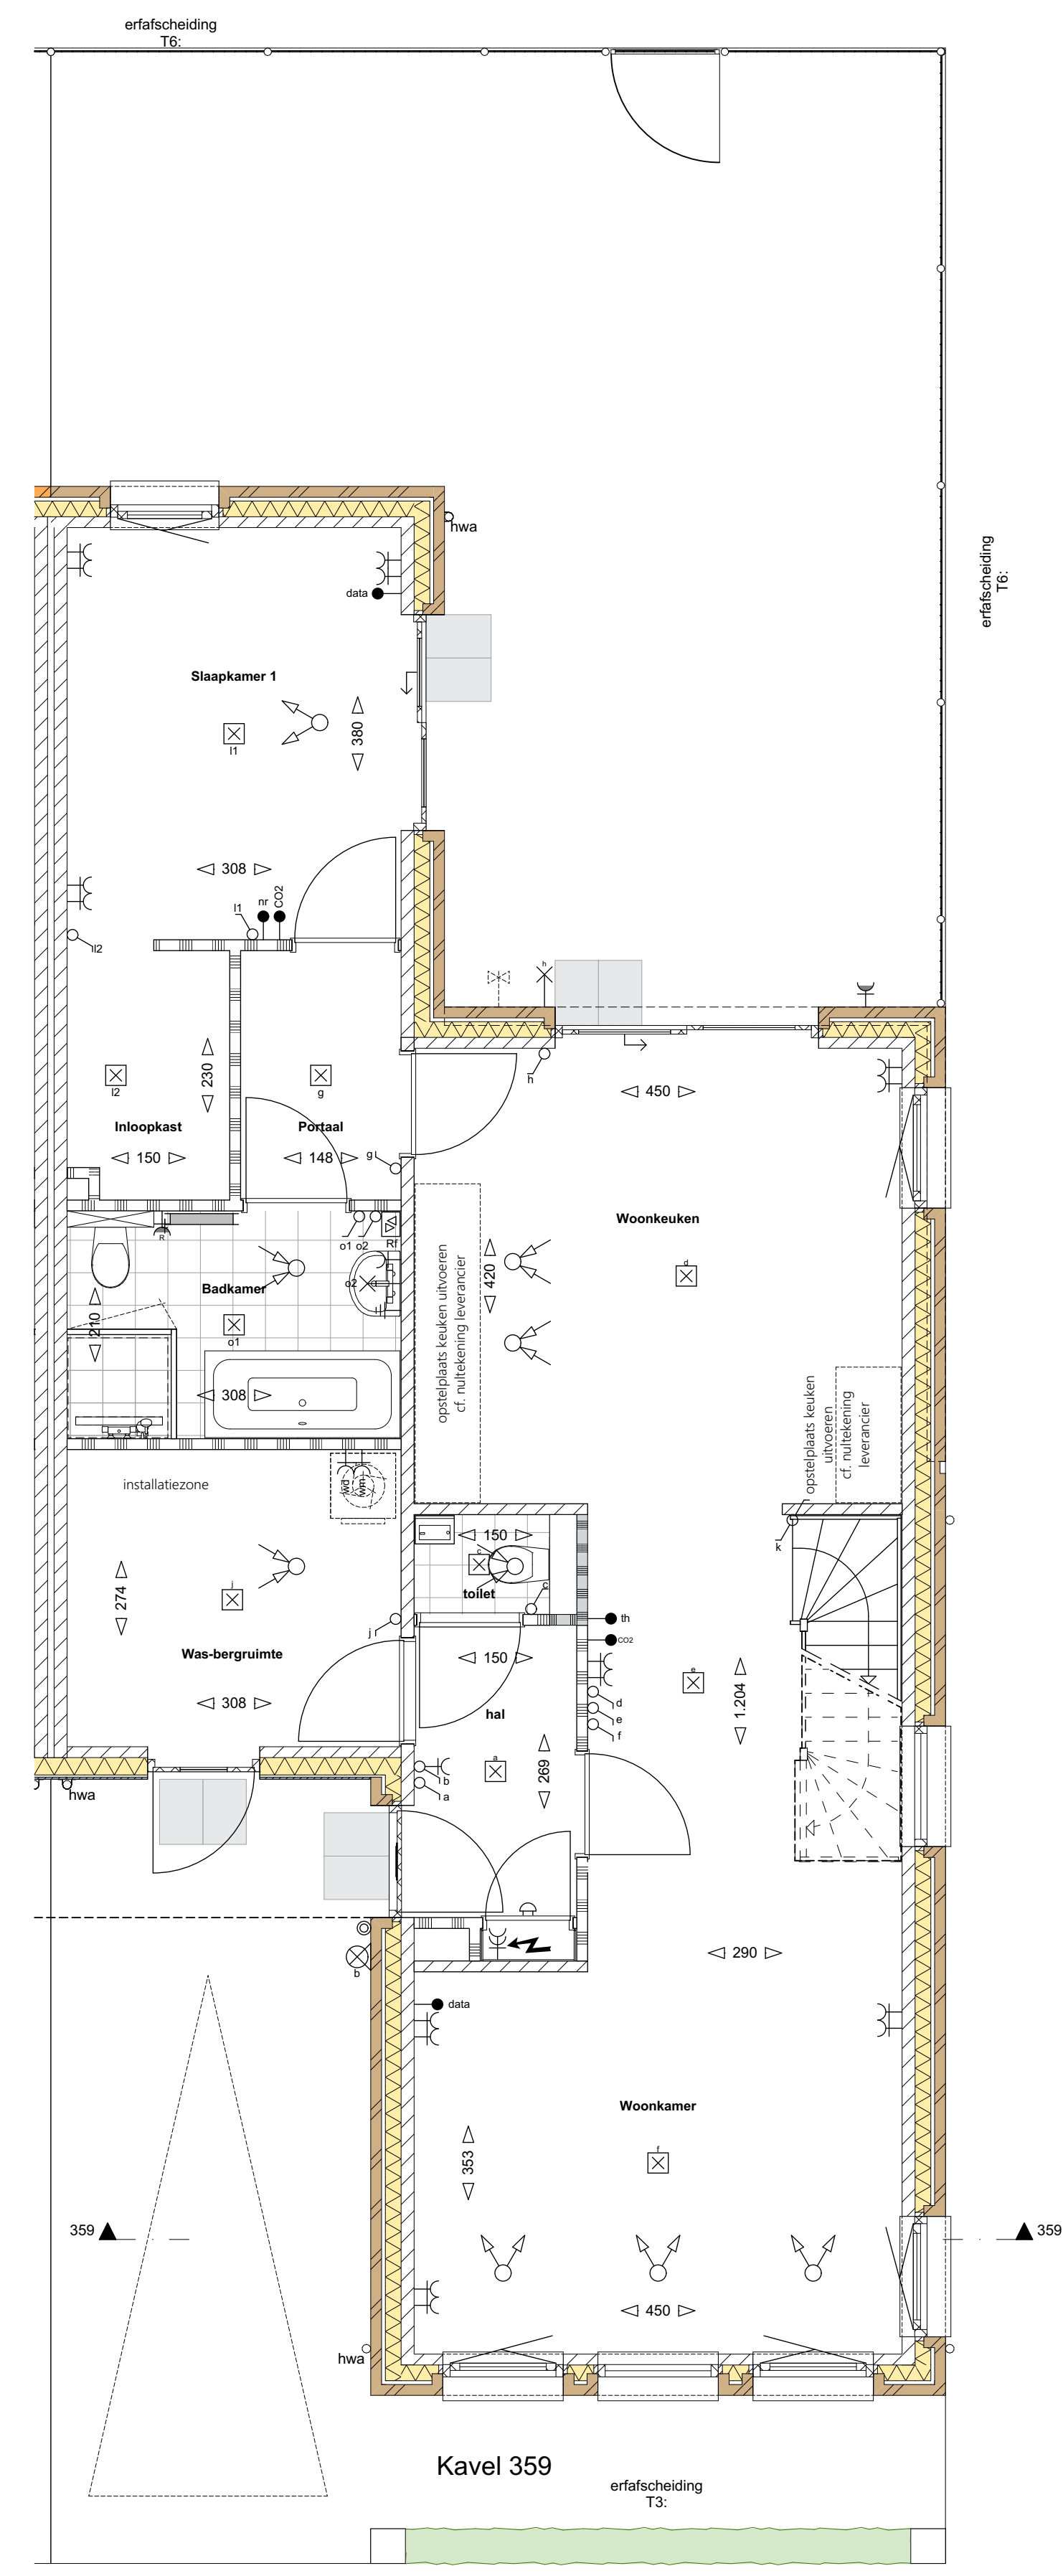


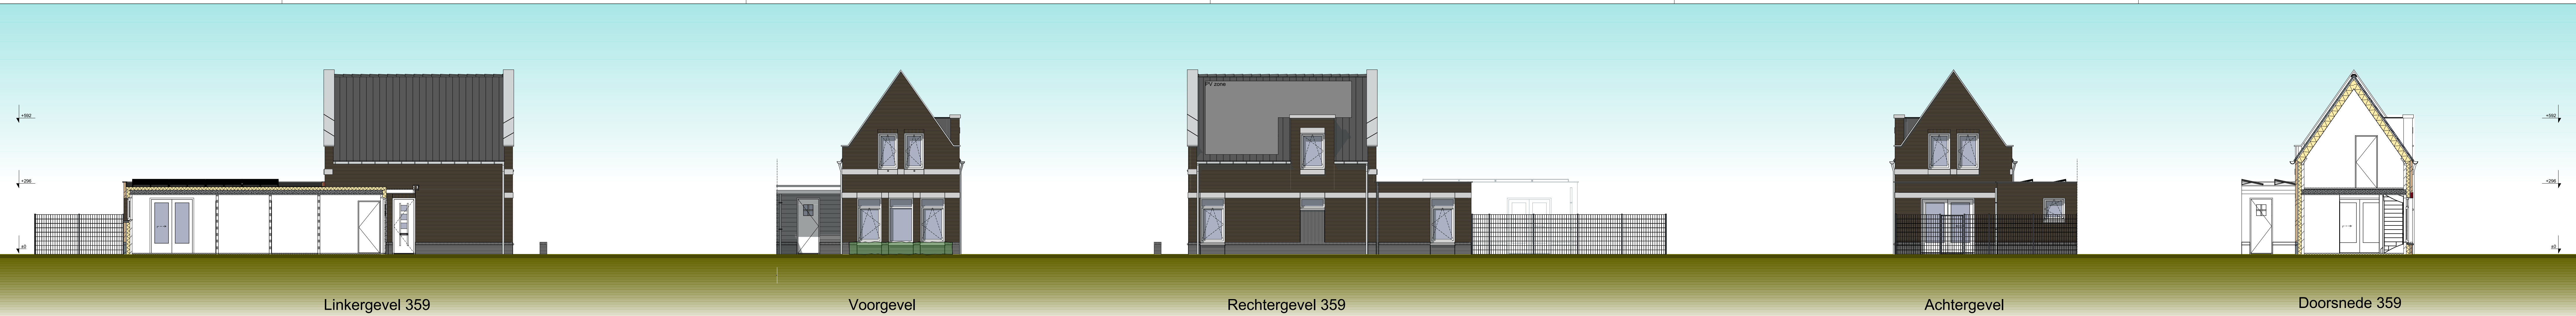

Begane grond

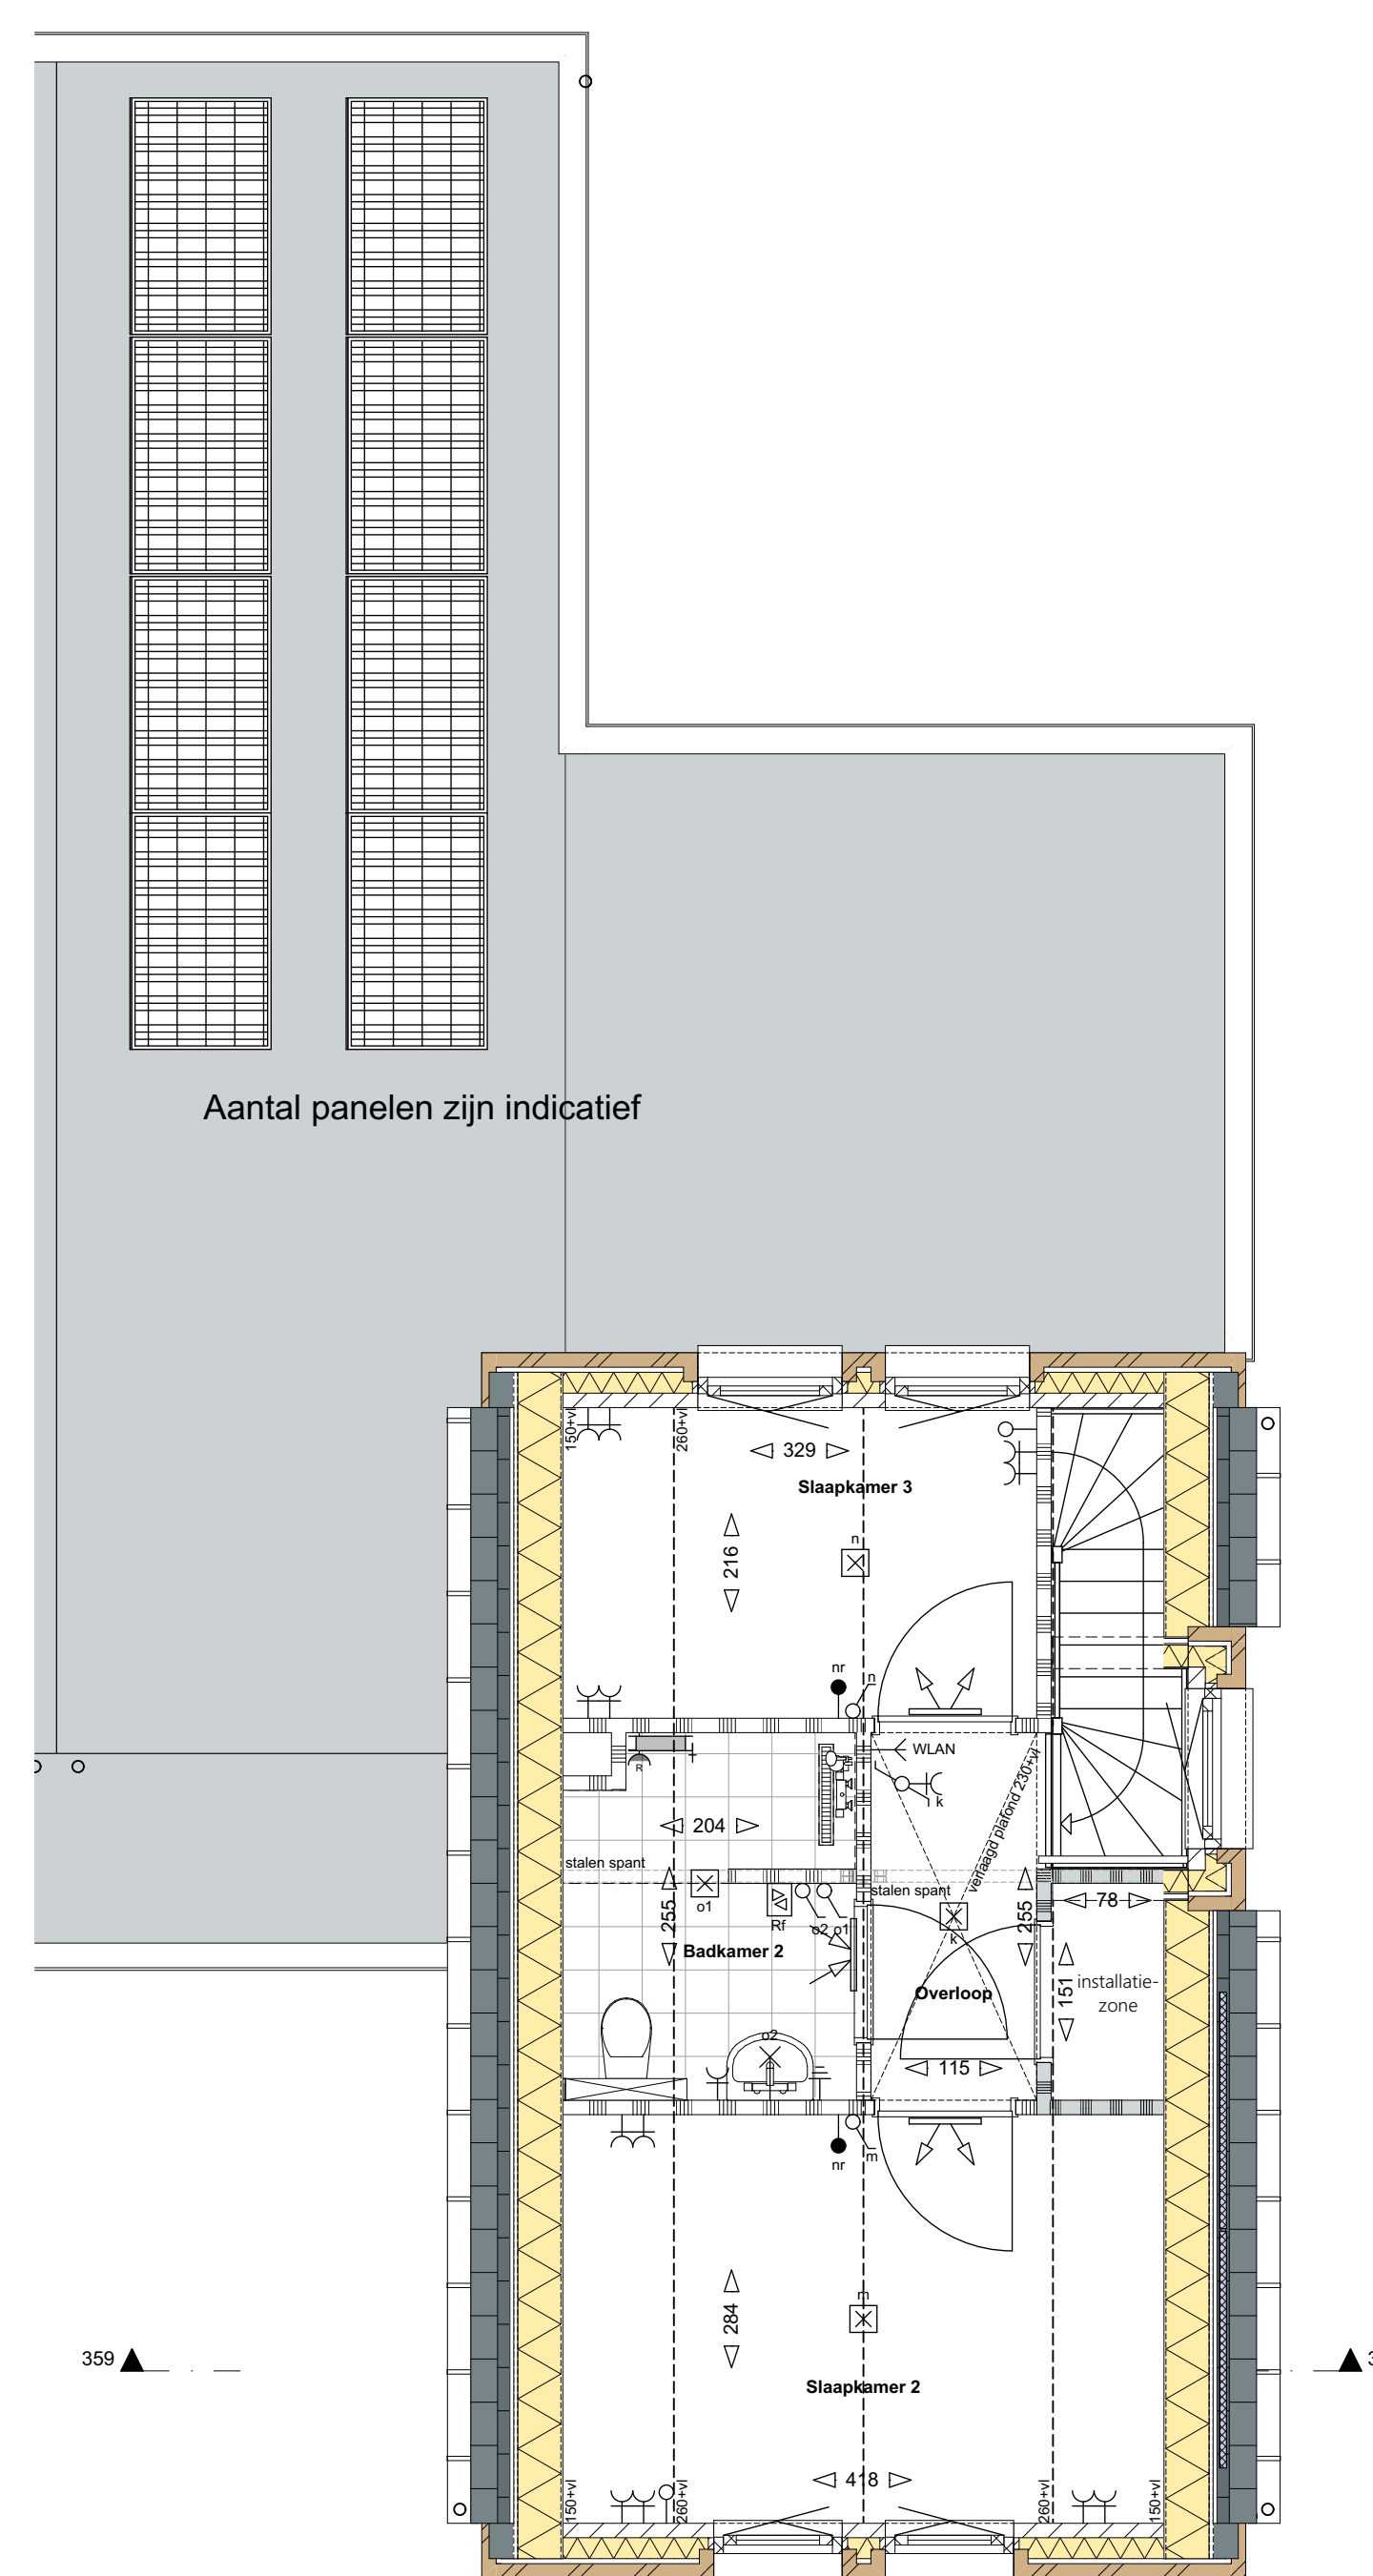

1e verdieping

Alkeringen	Arceringen
wp wtw th wm wd hwa	gevelstenen (diverse kleuren) isolatie kalkzandsteen scheidingswand geluidwerende scheidingswand wandafwerking met tegels tegelvloer
wisselschakelaar enkelpolige Schakelaar serie Schakelaar bedieningspaneel elektrische vloerverwarming enkele wandcontactdoos spatwaterdichte enkele wandcontactdoos dubbele wandcontactdoos (horizontaal) dubbele wandcontactdoos (verticaal) wandcontactdoos met schakelaar inbouwdoos met schakelaar voor pv panelen geard inbouwdoos mechanische ventilatie thermostaat Co2 sensor mechanisch ventilatie naregeling data aansluiting Grondkabel tbv tuin loze leiding (b.v. telefoon / centrale antenne / data) WLAN access point bedraad centrale aardpunt badkamer met: - aardeit, - waterleiding, - verwarming beldrukker zoemer wand lichtpunt plafond lichtpunt rookmelder deur: actief (loopdeur) deur Passief Rf-afstandsbediening wtw wand lichtpunt met armatuur	opstelplaats wasmachine en wasdroger omvormer pv elektrisch verwarmingselement verdelers cv + enkele wandcontactdoos Buitenkraan + Schroefpomp Buitenkraan plafondafzuigpunt mechanische ventilatie plafondtoevoerpunt mechanische ventilatie wandafzuigpunt mechanische ventilatie wandtoevoerpunt mechanische ventilatie



Algemeen

De posities en aantallen van de ventilatiepunten, radiatoren + afmeting, knieschotten & ventilatorroosters zijn indicatief. nader te bepalen n.a.v. ventilatie- en capaciteitsberekening na keuze uitbreidingsmogelijkheden en indelingsvarianten. De posities en aantallen hemelwaterafvoeren en PV-panelen kunnen na keuze uitbreidingsmogelijkheden afwijken. Keuken en sanitair volgens 0-tekening leverancier

* Alle maten in centimeters
* Kleine wijzigingen voorbehouden
* Aan realisering kunnen geen rechten worden ontleend
* Positie installatiesymbolen zijn indicatief
* PV panelen en overige installaties zijn indicatief weergegeven
* Dakdoorvoeren zijn indicatief aangegeven

HUYSACKERS

Werknummer: 2018408.1
Project: Woningen Huysackers fase 2a te Veldhoven
Opdrachtgever: Floreffe II B.V.

Tekeningnummer: VT359 VFO
Onderdeel: Kavel 359

Fase: Verkooptekeningen
Status: DEFINITIEF

Schaal: 1:100, 1:50
Opmerking:

Datum: vrijdag 26 maart 2021