

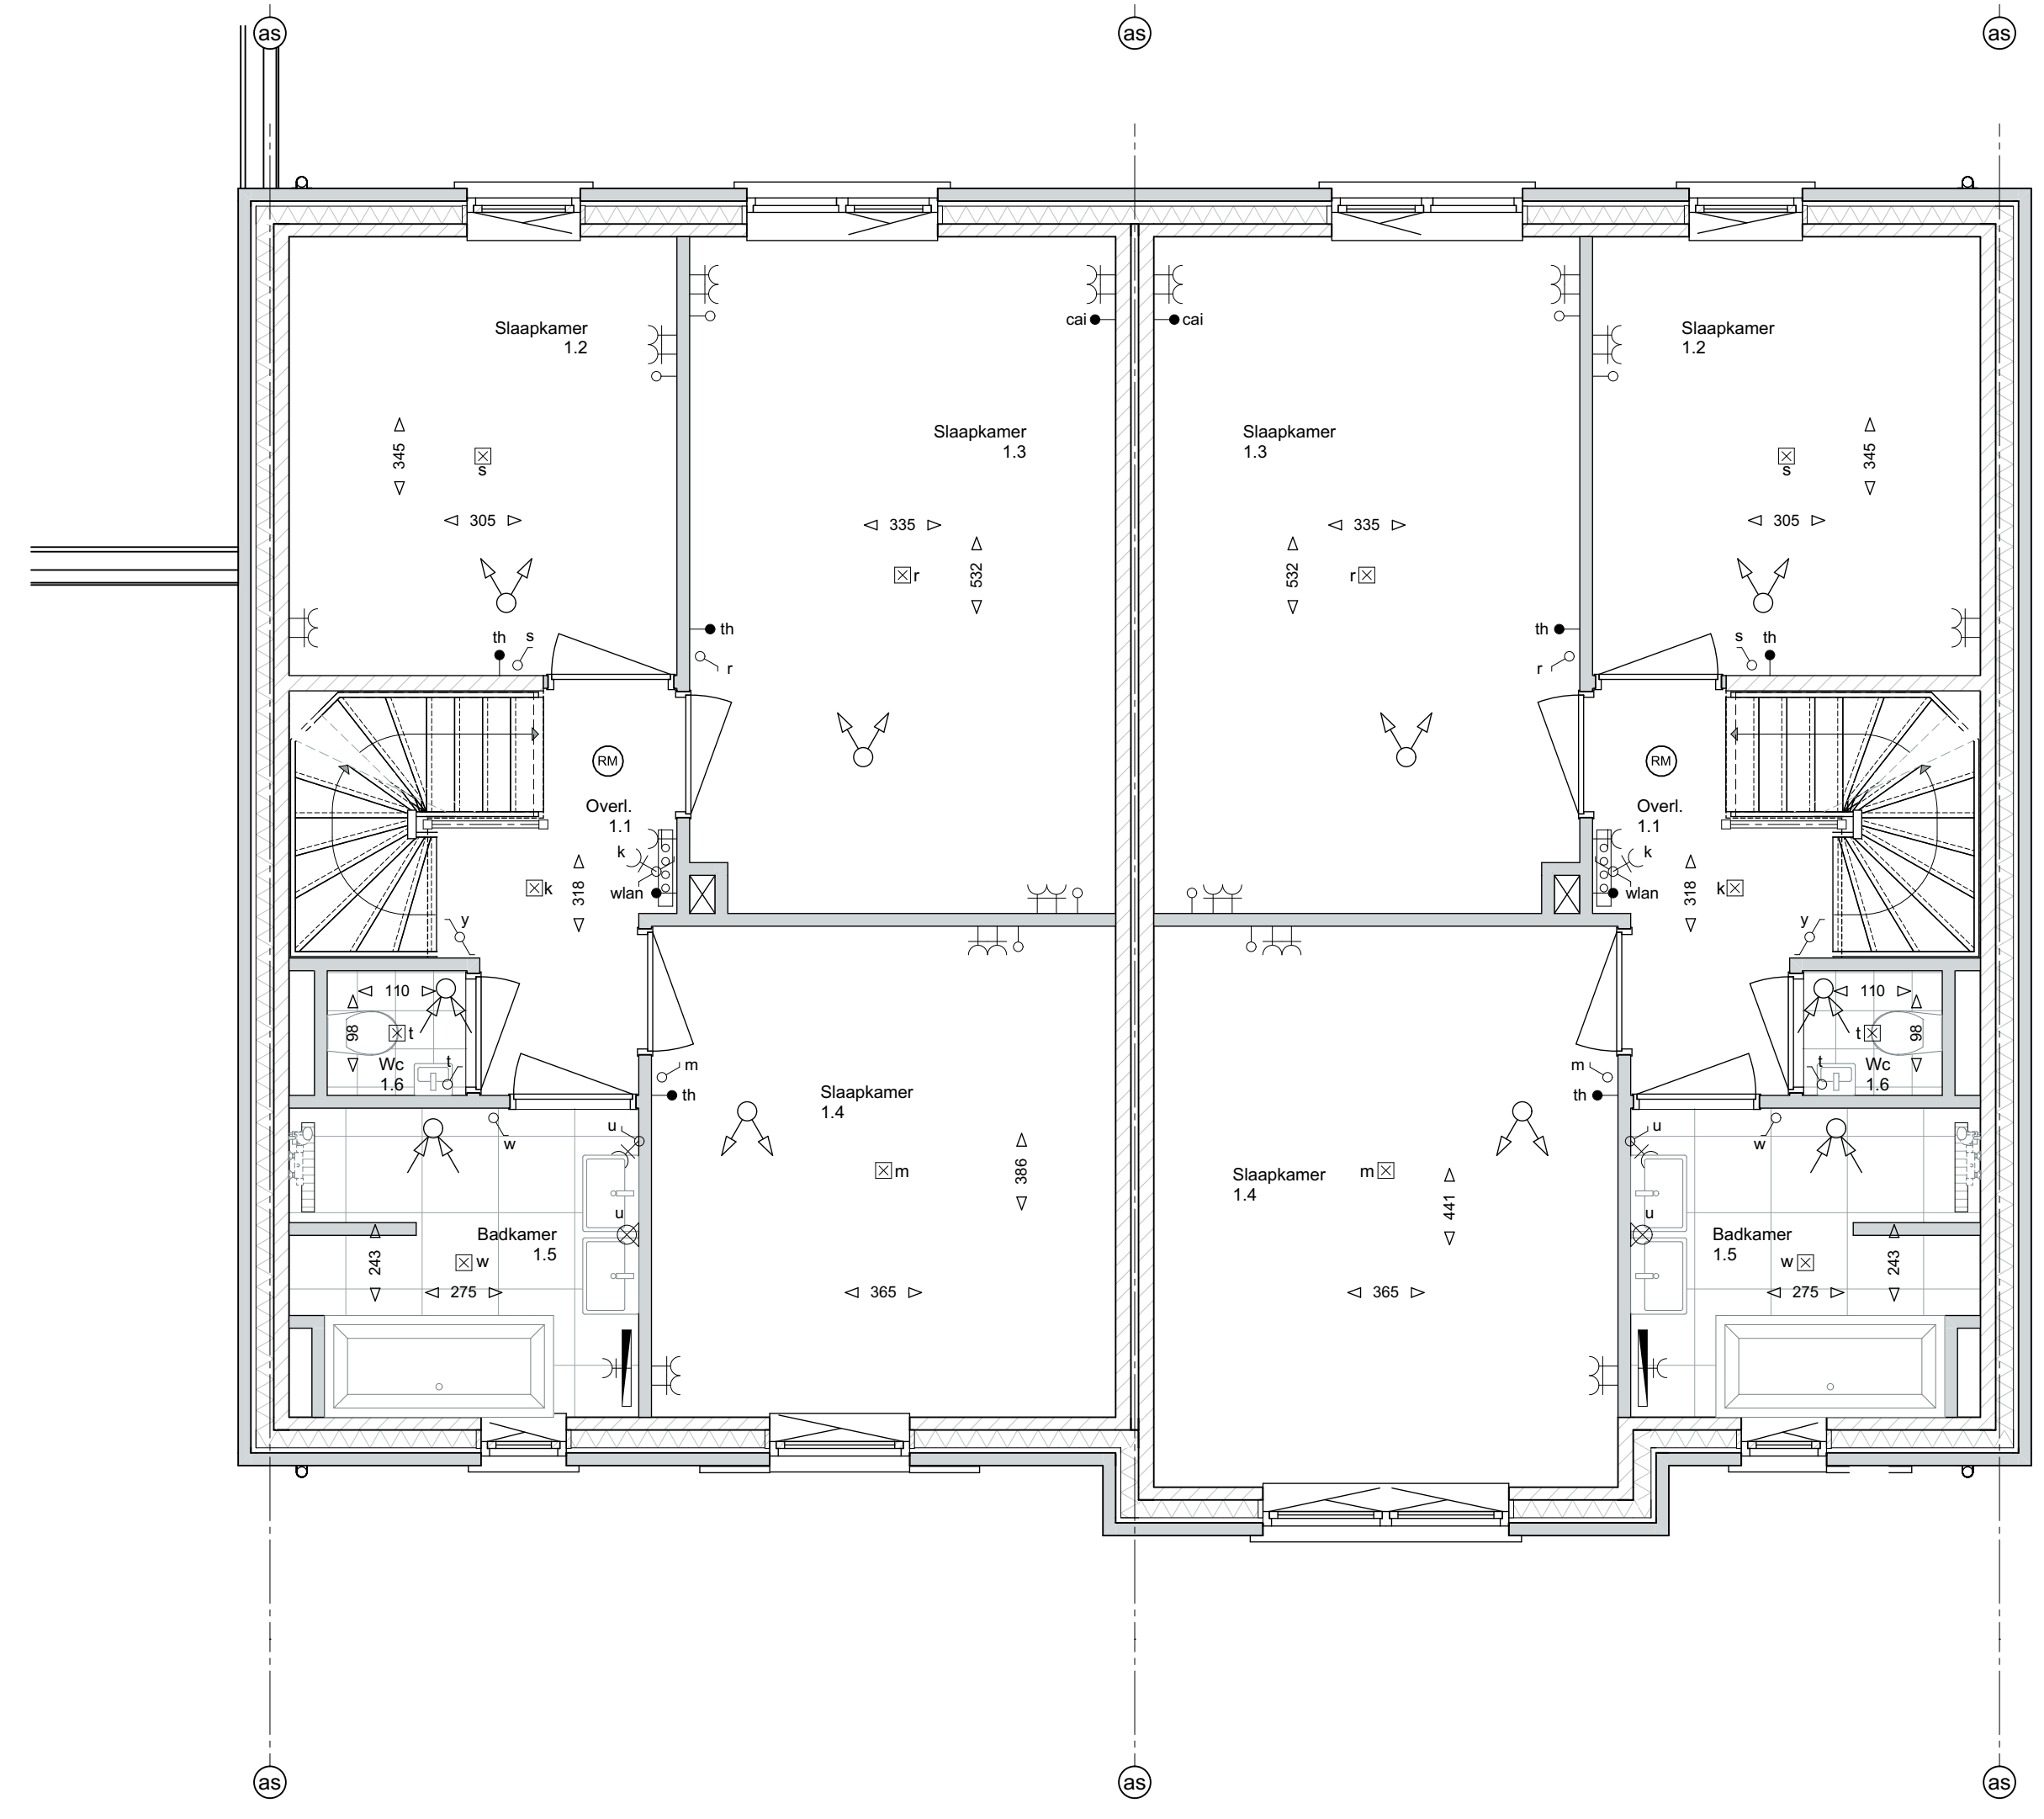
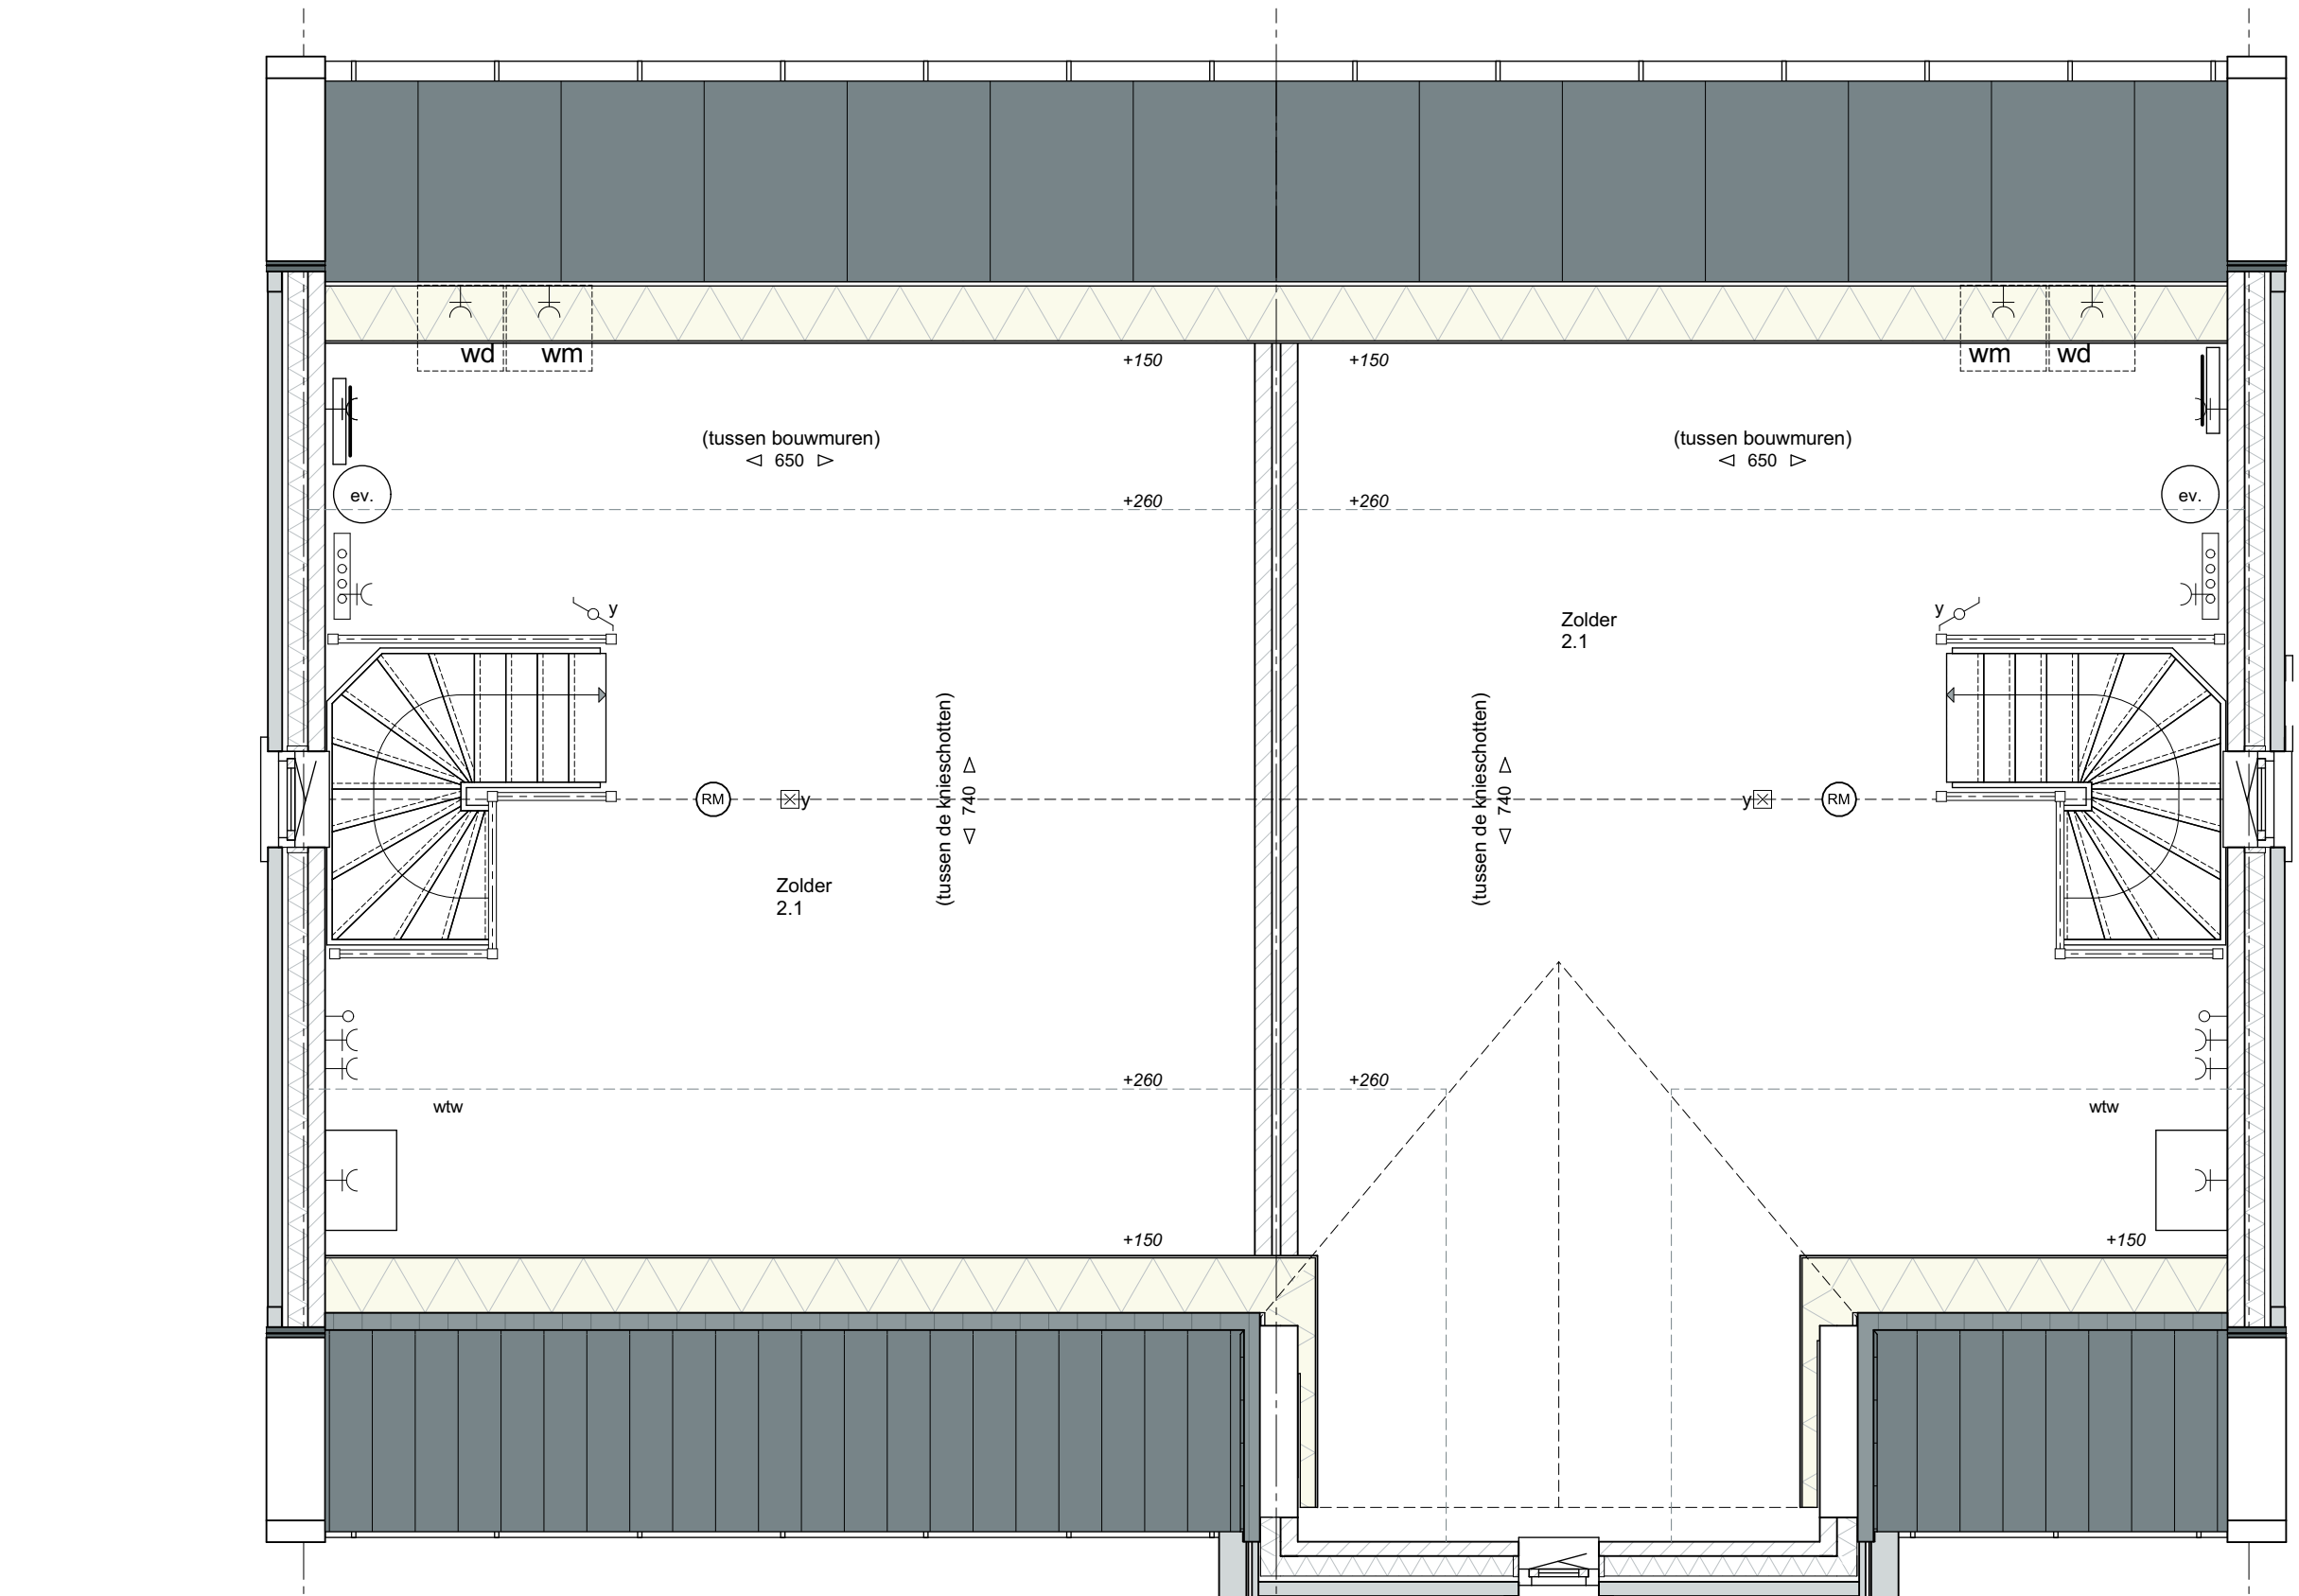
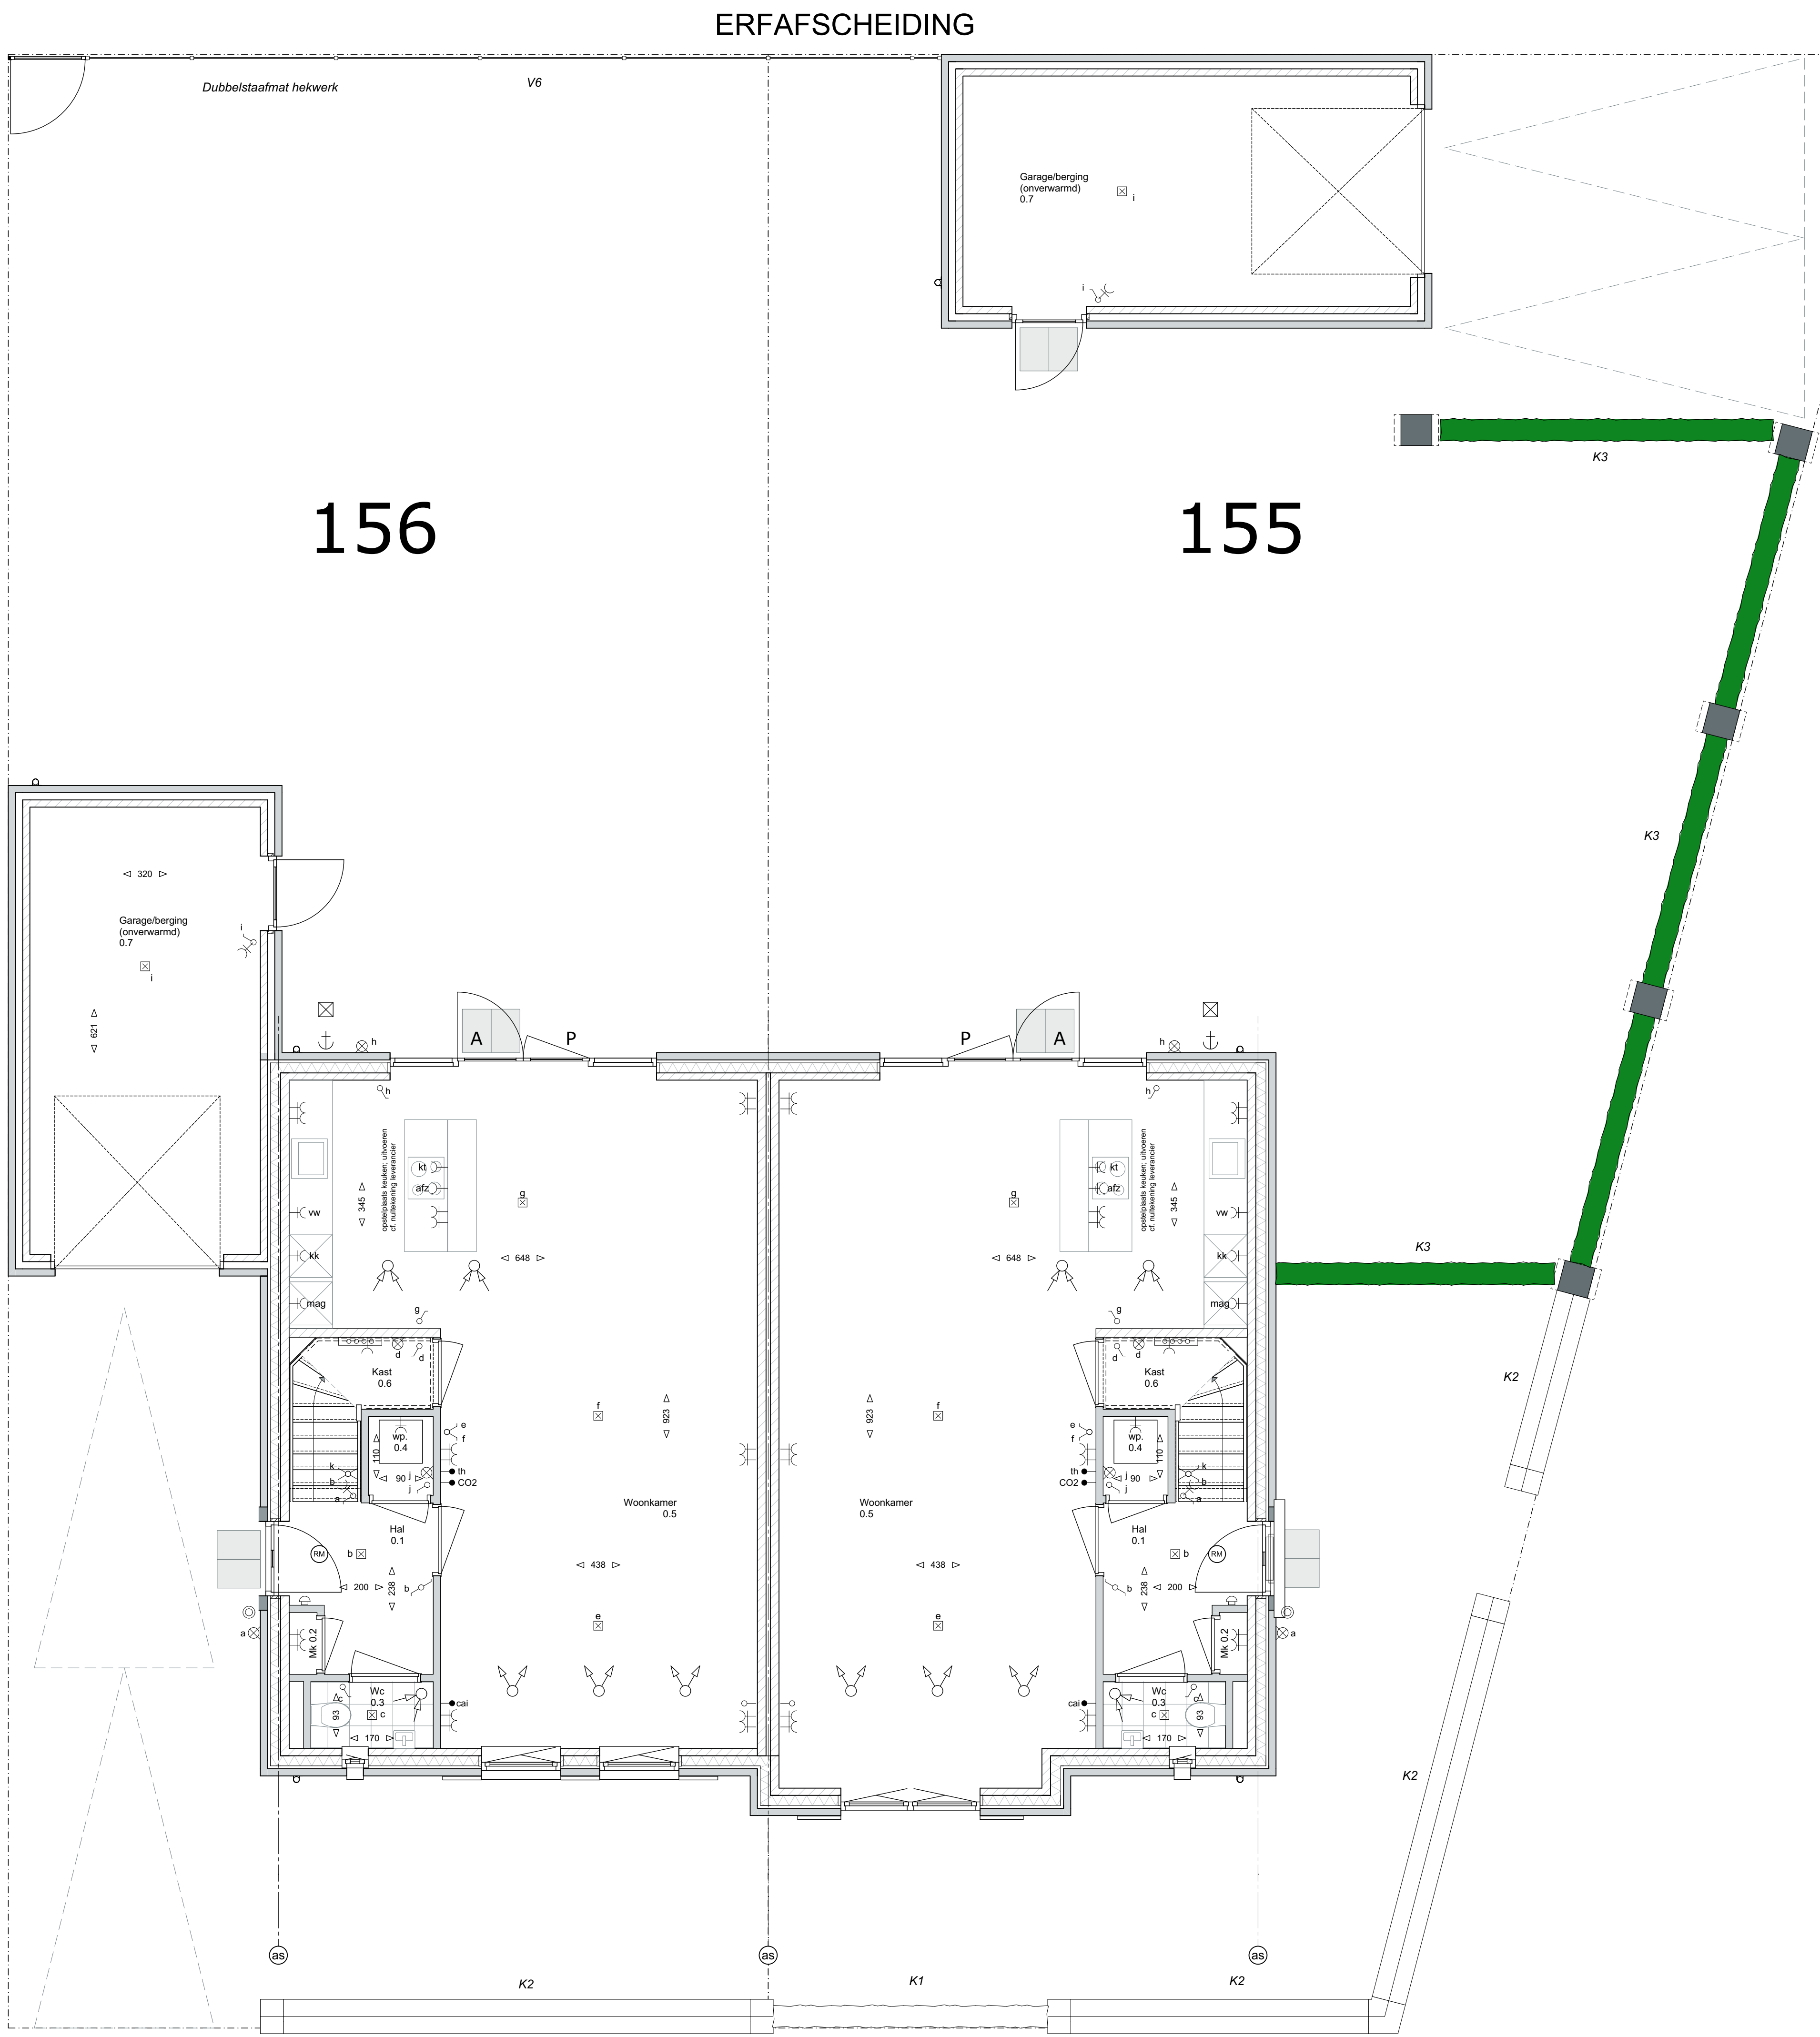


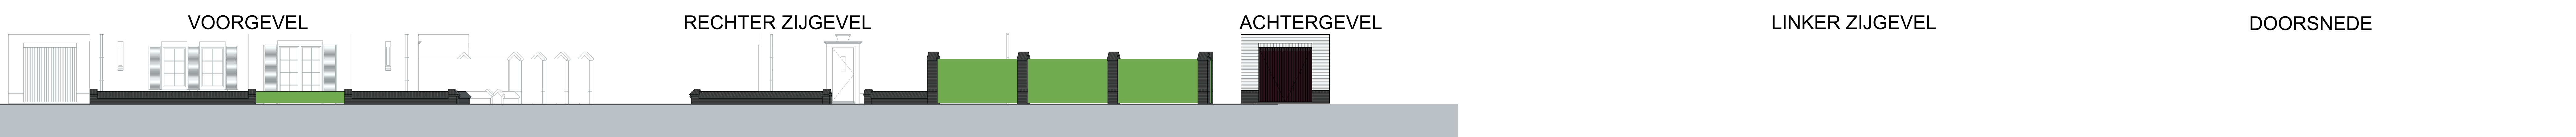

- Afkortingen**
- mk meubel
 - mg meubelgroep
 - v.w. vloerwasmachine
 - afz. afzuigkap
 - sm. wasmachine
 - wd. wasdroger
- Elektrische installaties**
- centraldoos
 - bedrade aansluiting in de deur (thermostaat, etc.)
 - luxe leding in de deur v.v. blind afdekken
 - signaal bed
 - bel drukker
 - enkele wandcontactdoos
 - dubbele wandcontactdoos (hor. geplaatst)
 - lichtpunt (excl. armatuur)
 - wandcontactdoos (excl. armatuur)
 - schakelaar
 - schakelaar + wandcontactdoos
 - releaseschakelaar
 - serieschakelaar
 - CO2 CO2 sensor mechanische ventilatie
 - WLAN WLAN access point
 - WTV televisietoestel v.w.
 - toeknemer NEN2555
- Archeringen**
- metalewerk volgens materiaalstaat
 - metalewerk volgens materiaalstaat
 - gevelsteen (gevelsteen)
 - gevelsteen
 - gevelsteen volgens EPC-berekening
 - wandafwerking met tegels, tegelwerk vloer
- Installaties**
- mechanische afvoer
 - mechanische toevoer
 - deurmat
 - buitenkraan
 - opstapplaats wasmachine / wasdroger
 - opstapplaats warmtepomp
 - opstapplaats warmte-lucht-warmte
 - opstapplaats warmte-lucht-warmte
 - vloerwasmachine
 - schroefput
 - schroefput
 - radiator elektrisch
 - expansievat
 - omvormer PV-panelen
 - bovenval w.p.

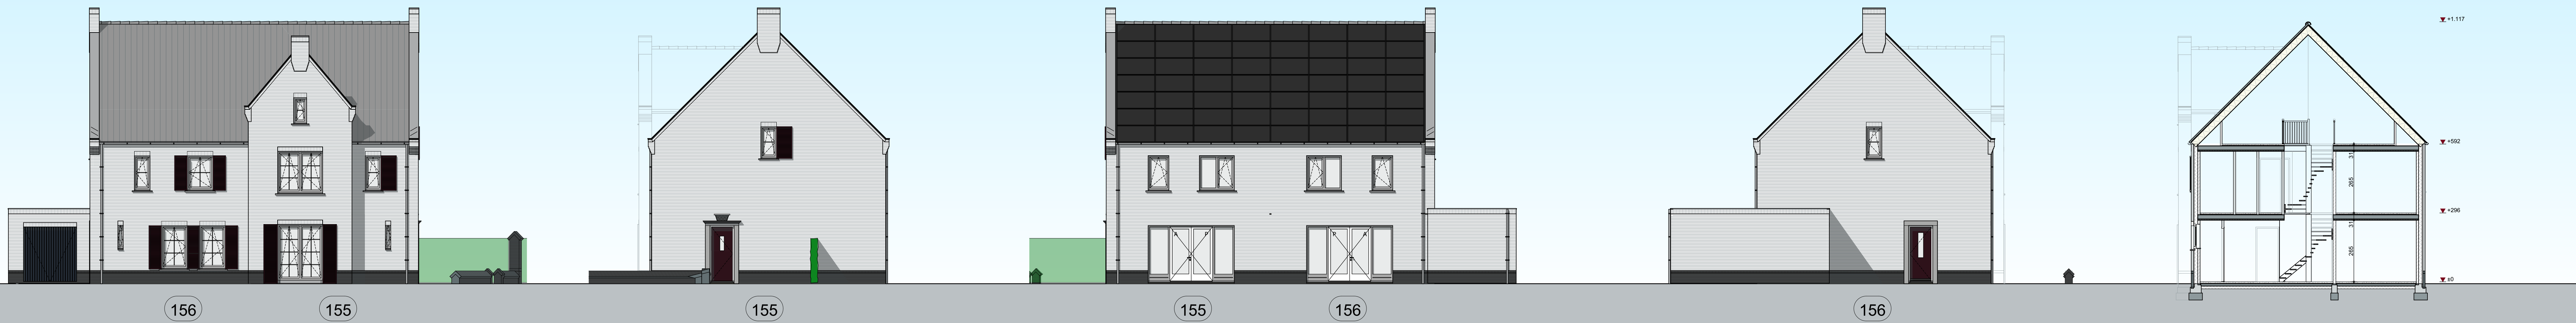

HUYSACKERS

Werknummer: **C18009**

Project: **Huysackers fase 2a**

Opdrachtgever: **Florence II B.V.**

adres: Kruisstraat 72
postbus: 3022 AC
plaats: Eindhoven
telefoon: +31 (0) 40 200000

Tekeningnummer: **VK-155-156**

Ondersaet: **Verkooptekeningen Kavel 155-156**

Fase: **Verkooptekeningen**

Status: **Voorlopig**

Schaal: **1:50, 1:100**

Opmerking:

Datum: **17-02-2020**

Woningtype: **B**

Algemeen

De posities en aantallen van de ventilatie, radiatoren + afmeting, knieschotten & deuren worden zijn indicatief.
nader te bepalen n.a.v. ventilatie- en capaciteitsberekening na keuze uitbreidingsmogelijkheden en indelingversterken.
De posities en aantallen herenwadenversterken kunnen na keuze uitbreidingsmogelijkheden afwijken.

* alle maten in centimeters
* kleine wijzigingen voortbouwen
* aan maatvoering kunnen geen rechten worden ontleend
* posities installatiepunten zijn indicatief
* PV panelen en overige installaties zijn indicatief weergegeven