






Linkergevel kavel 54 voorgevel kavel 54 kavel 55 Rechtergevel kavel 55 kavel 54 achtergevel kavel 54 Doorsnede 54

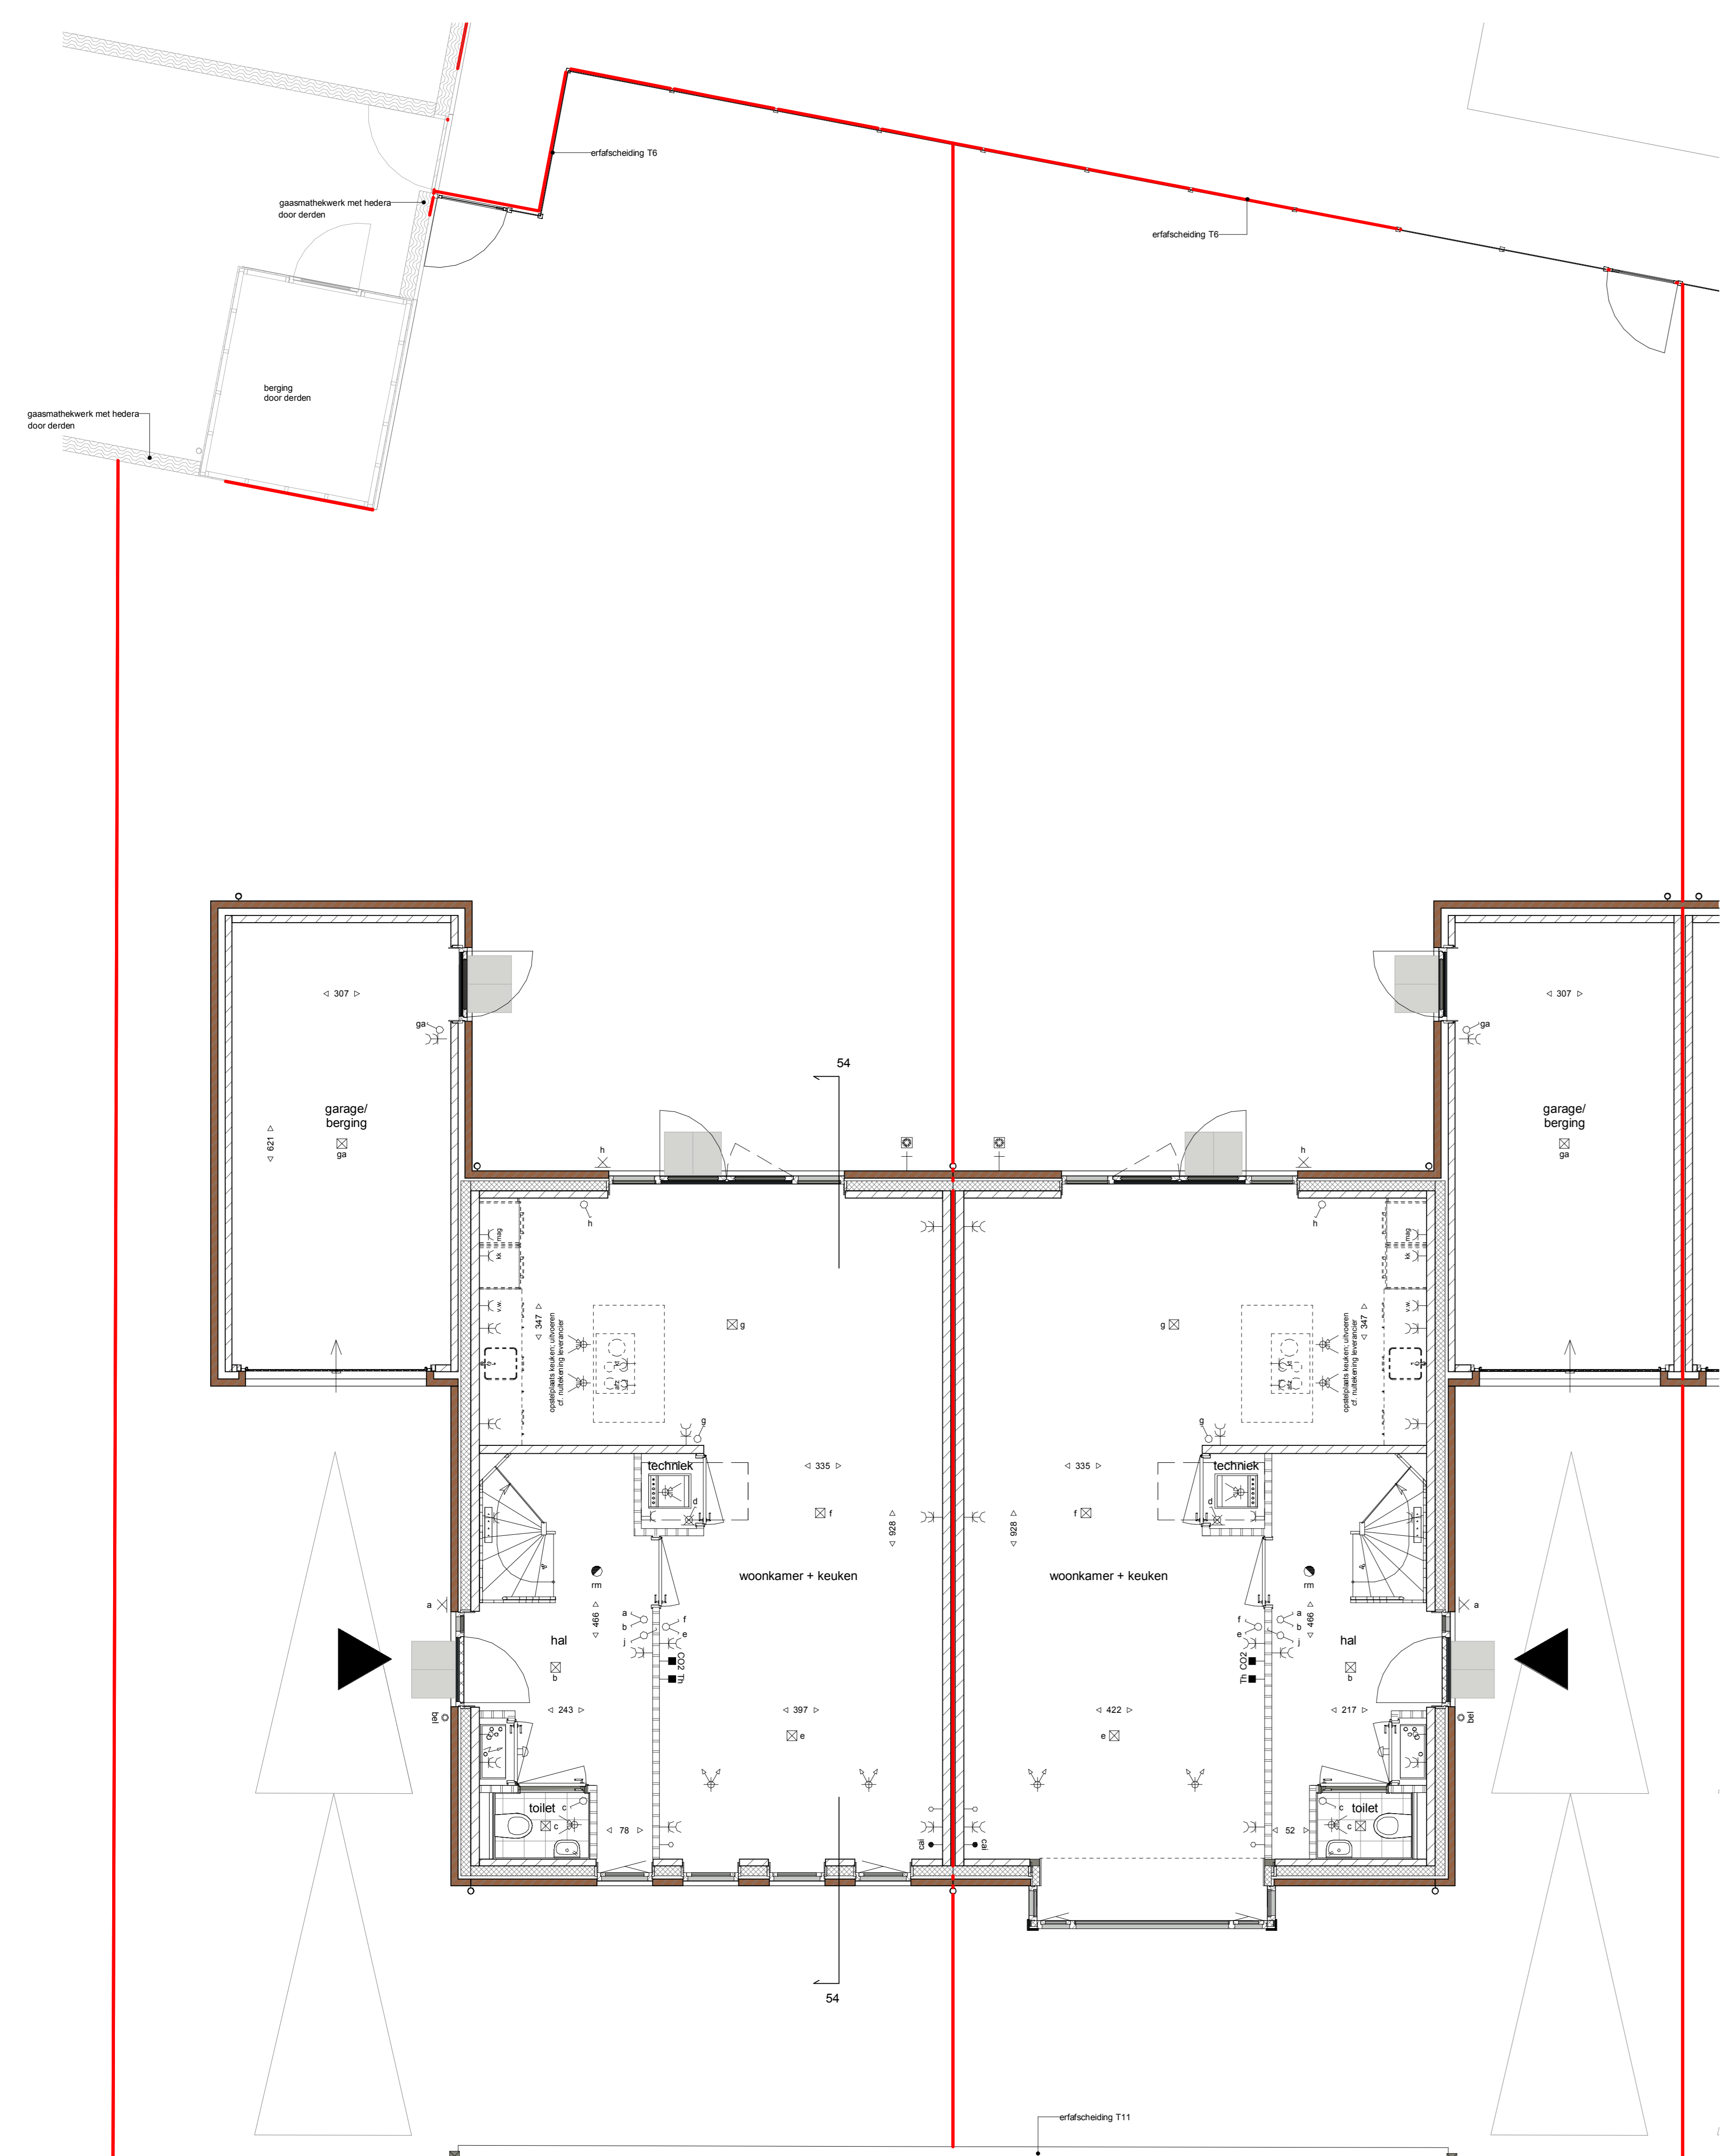

Begane grond

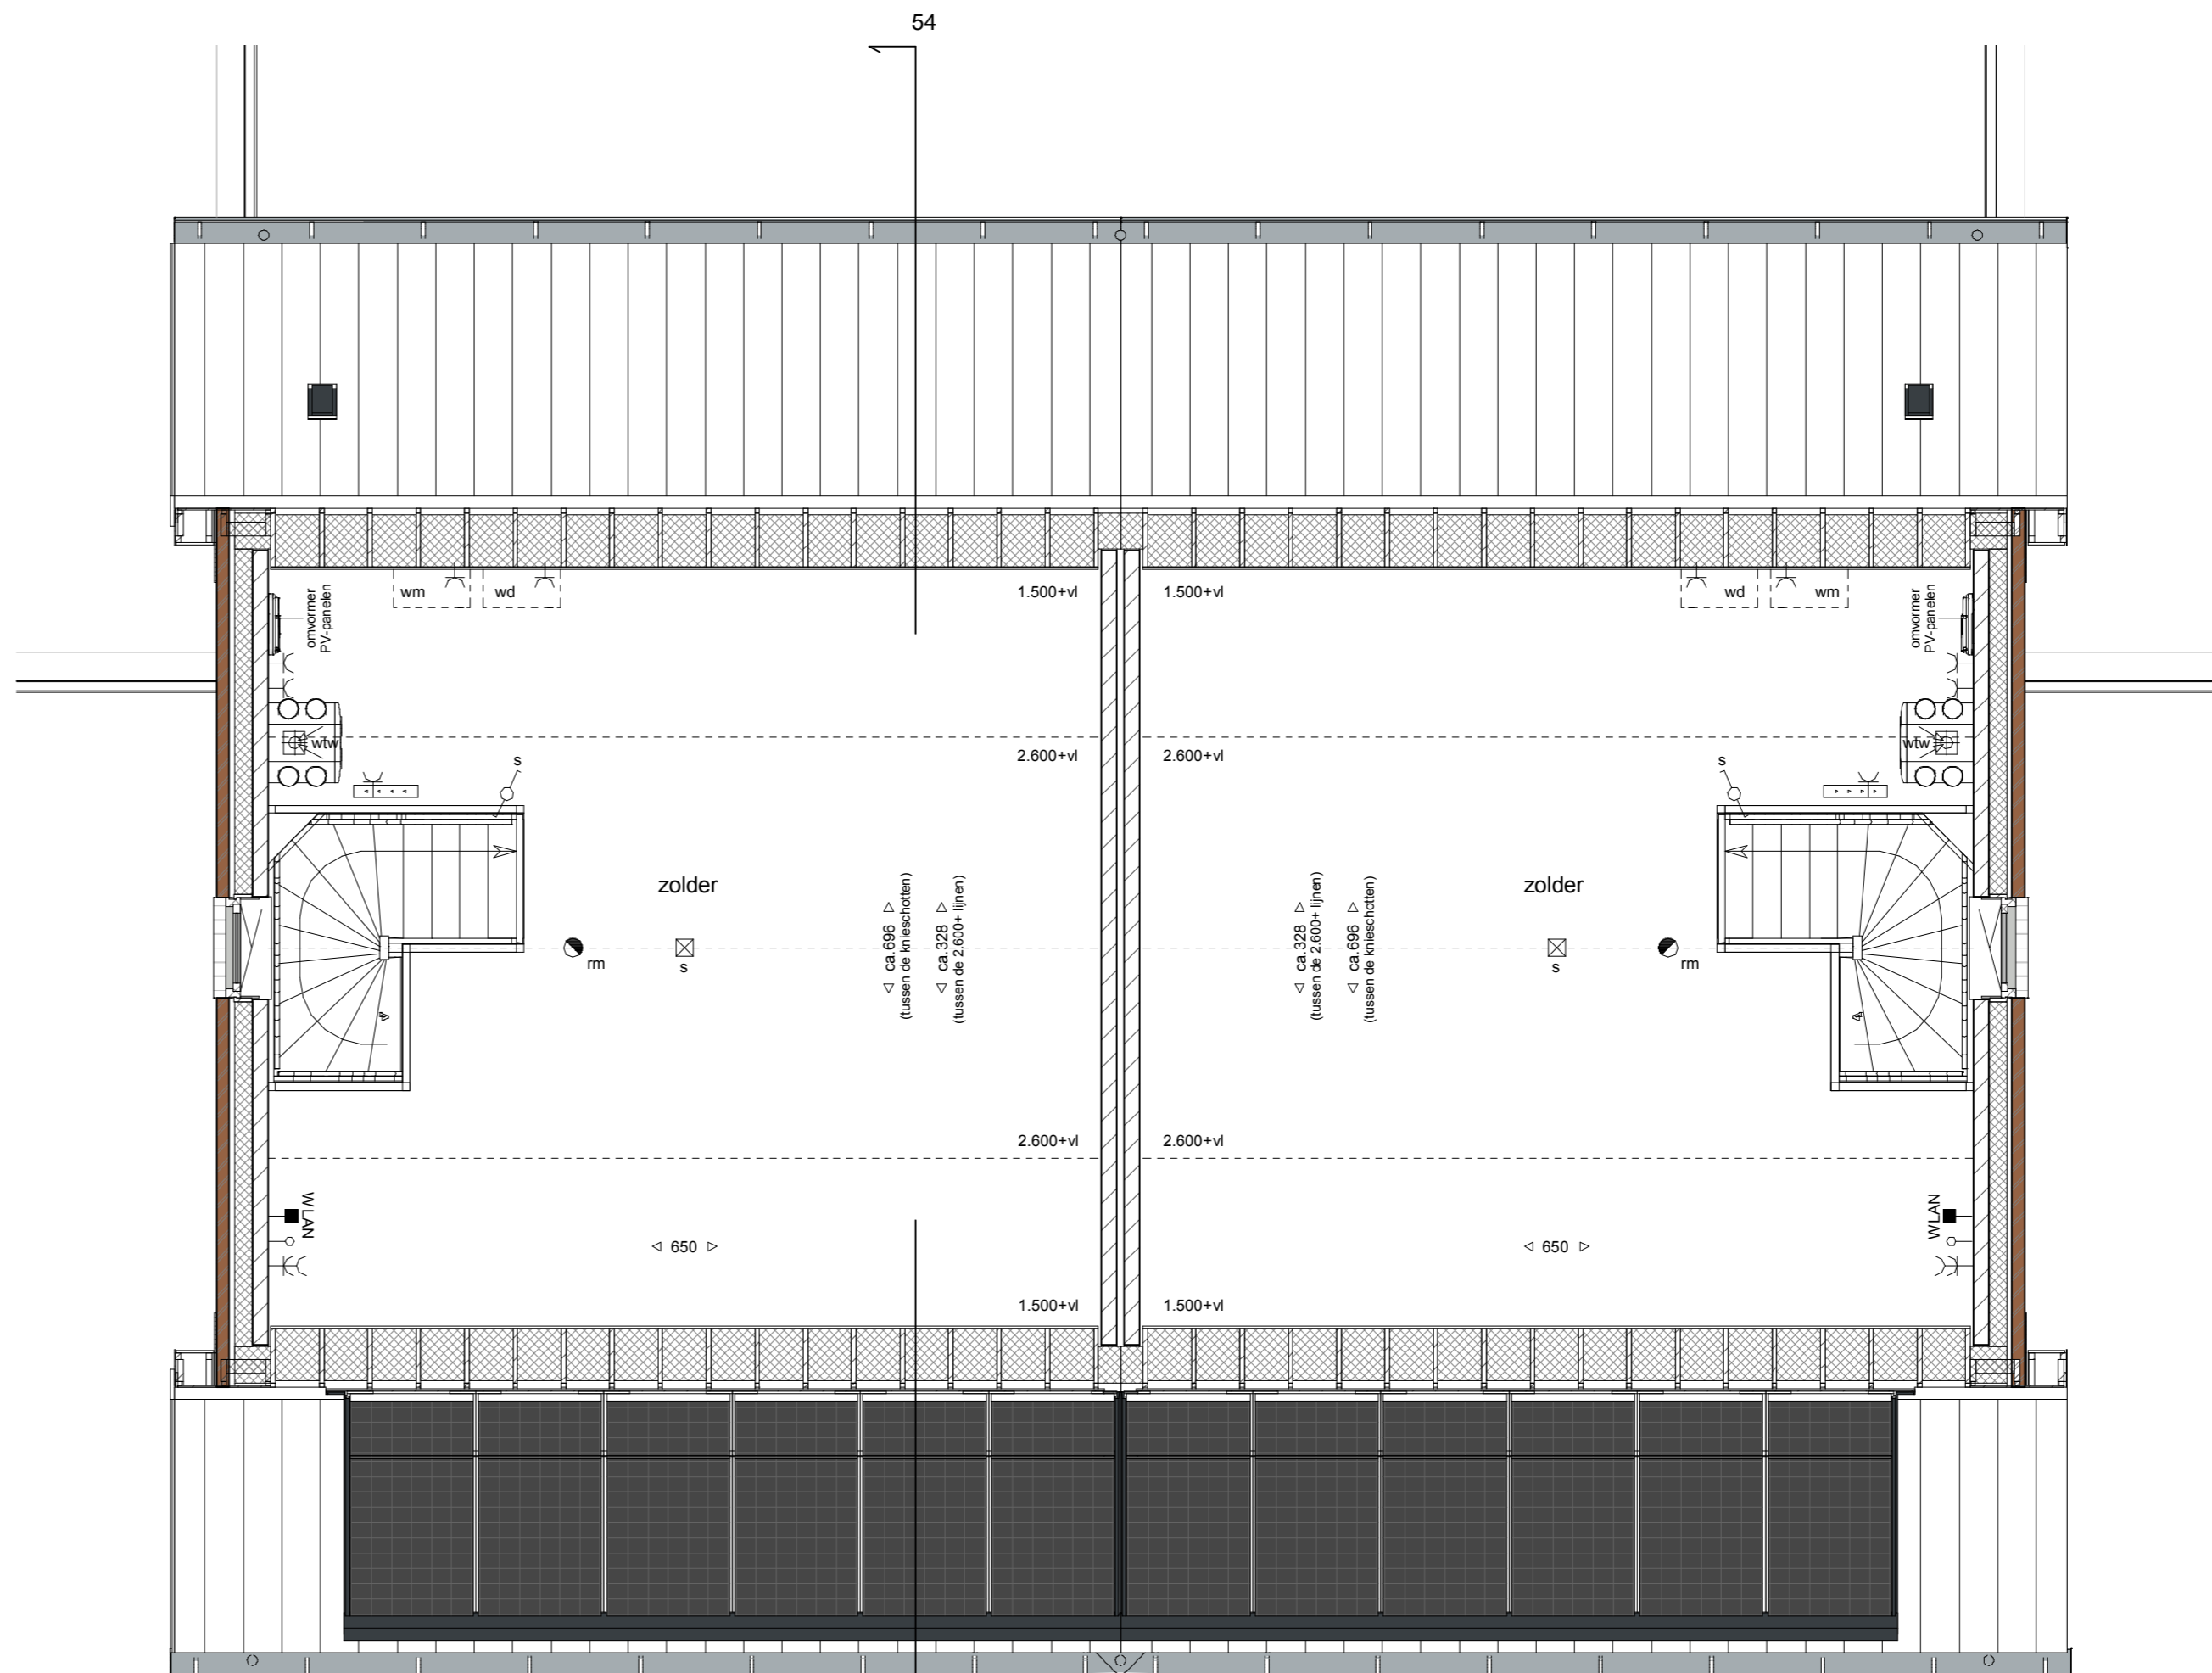

2e verdieping

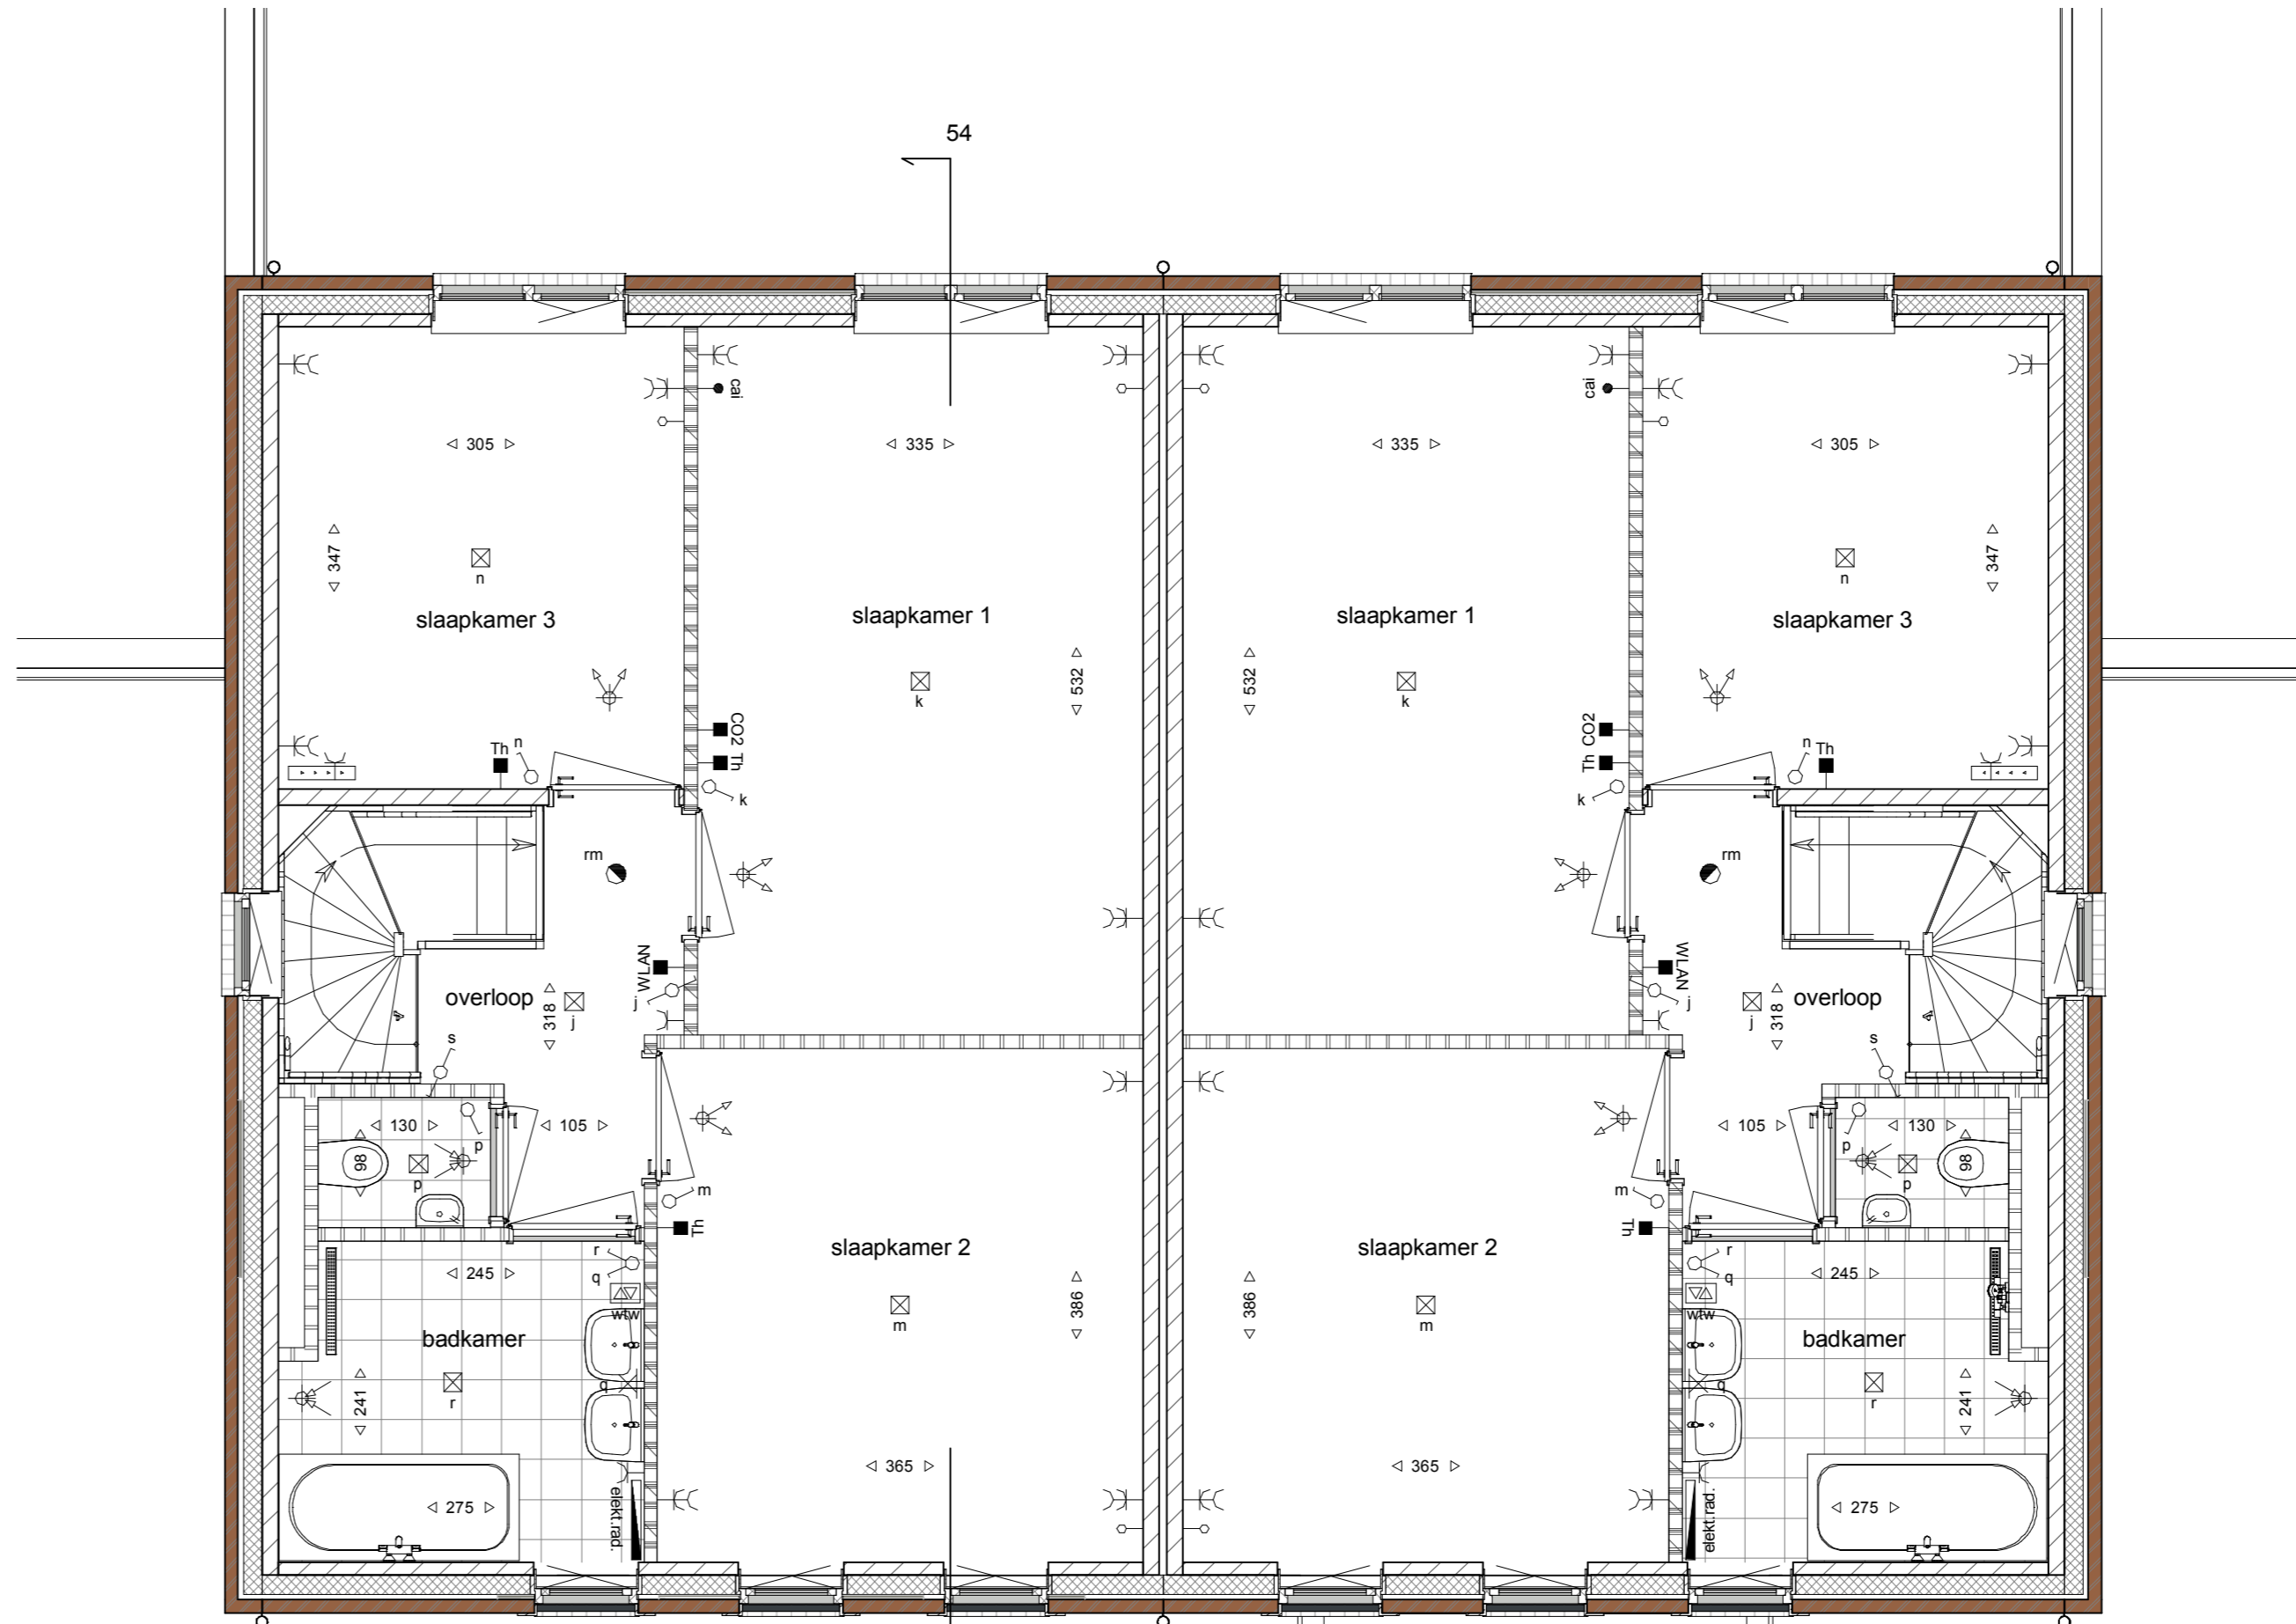

1e verdieping

Afkortingen	Aceringen
kk Koelkast	gevelstenen (diverse kleuren)
mag Combi-magnetron/oven	isolate
v.w. Vastwasser	kalkzandsteen
kl. Kookplaat	scheidingswand
afz. Afzuigkap	geluidwerende scheidingswand
wm Wasmachine	wandafwerking met tegels
wd Wasdroger	tegelwerk vloer

Elektrische Installaties	Installaties
Wisselschakelaar	wampomp unit
Enkeelpolige Schakelaar	mechanische ventilatie toe-afvoer unit (wtw)
Serie Schakelaar	opstelplaats wasmachine en wasdroger
Eenkele wandcontactdoos	omvormer pv
Dubbele wandcontactdoos (duodoos)	elektrisch verwarmingselement
Thermostaat	verdelers cv
CO2 sensor mechanisch ventilatie	plafondafzuigpunt mechanische ventilatie
WLAN access point	plafondtoevoerpunt mechanische ventilatie
Centrale antenne installatie aansluiting	wandafzuigpunt mechanische ventilatie
Loze leiding t.b.v. Telefoon / Centrale antenne / Data	wandtoevoerpunt mechanische ventilatie
Centrale aansluiting badkamer met - Aanstreng - Waterleiding - Verwarming	
Beldrukker	
Zoemer	
Wand lichtpunt	
Plafond lichtpunt	
Rookmelder	
Pulschakelaar wtw	
Deur: actief (loopdeur)	
Deur Passief	
Buttenkraan + schroput	



Algemeen

De posities en aantallen van de m.v.-punten, radiatoren + afmeting, knieschotten & dakdoorvoeren zijn indicatief, nader te bepalen n.a.v. ventilatie- en capaciteitsberekening na keuze uitbreidingsmogelijkheden en inderingsvarianten. De posities en aantallen hemelwaterafvoeren kunnen na keuze uitbreidingsmogelijkheden afwijken.

- * alle maten in centimeters
- * kleine wijzigingen voorbehouden
- * aan maatvoering kunnen geen rechten worden ontleend
- * positie installatiesymbolen zijn indicatief
- * PV panelen en overige installaties zijn indicatief weergegeven

HUYSACKERS

Werknummer: **AVB - Vel004**

Project: **Woningen Huysackers te Veldhoven**

Opdrachtgever: **Floreflo II B.V.**

adres: Kruisveldweg 12
postbus: 8823AC
plaats: Veldhoven
telefoon: +31-402292707

Tekeningnummer: **V78-54-55**

Onderdeel: **BLOK 8 - Kavels 54 & 55**

Fase: **Verkooptekeningen definitief**

Schaal: **1:50, 1:100**

Opmerking:

Datum: **17-05-2019**