
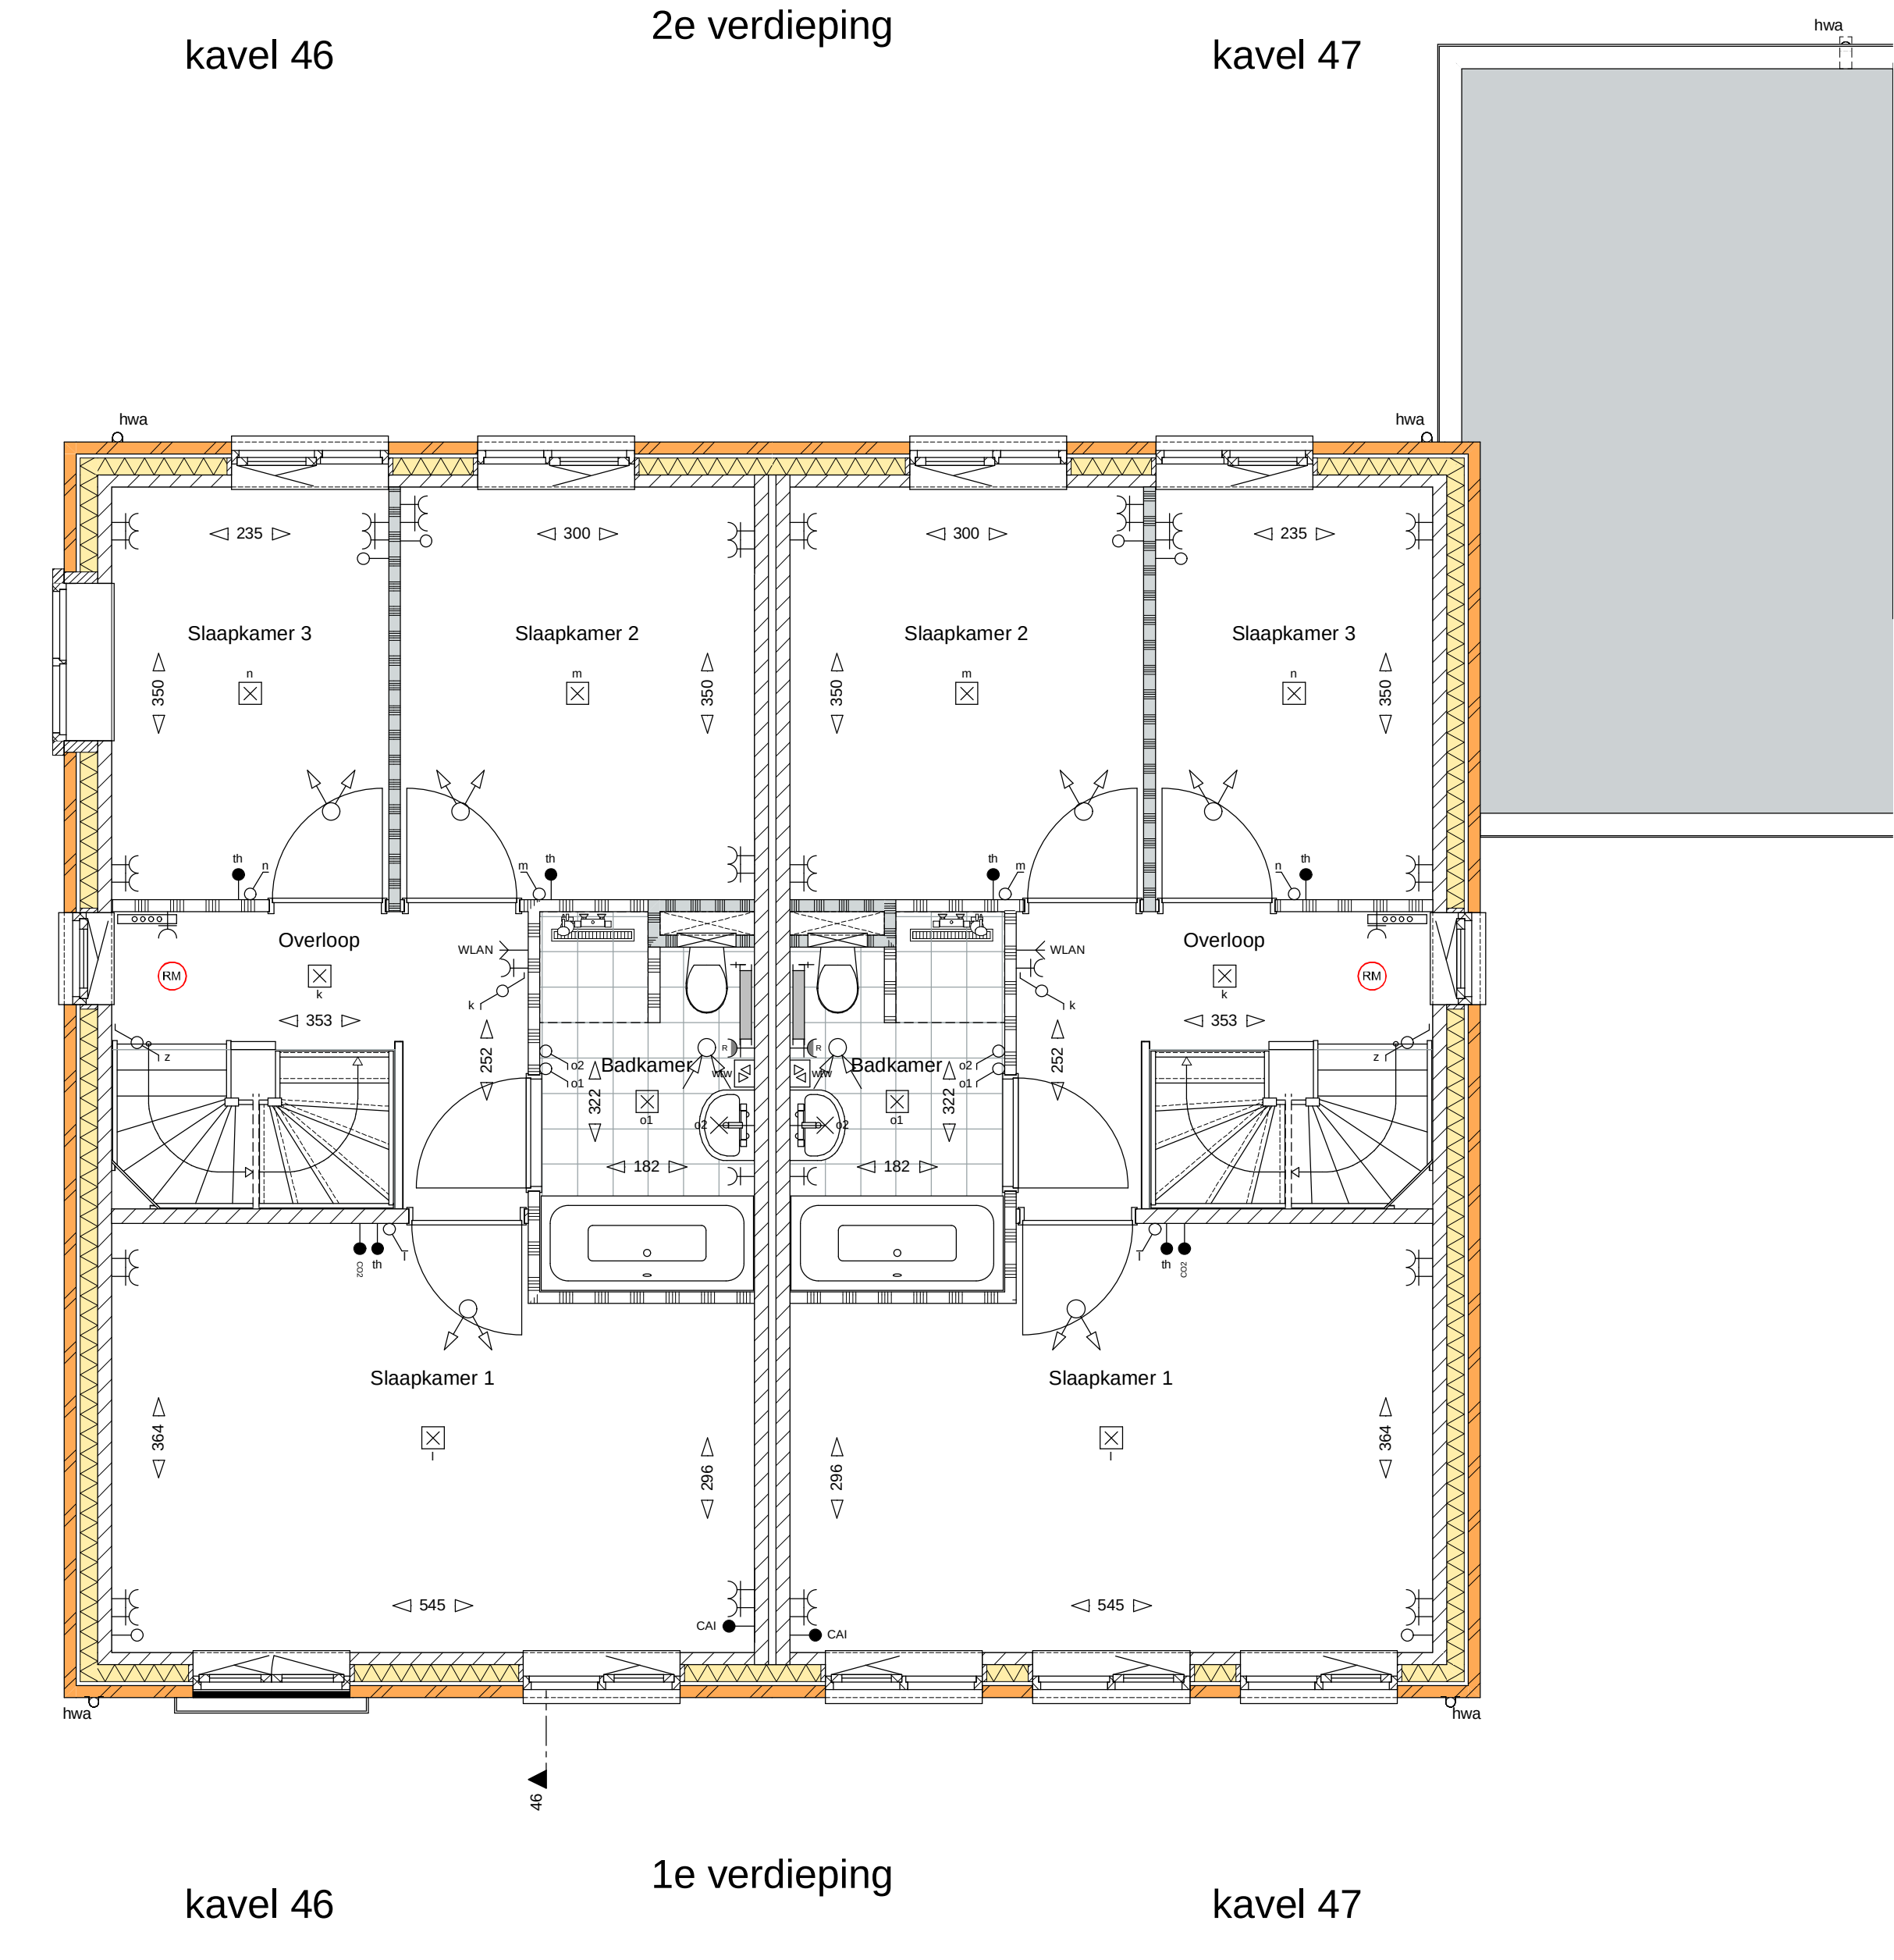
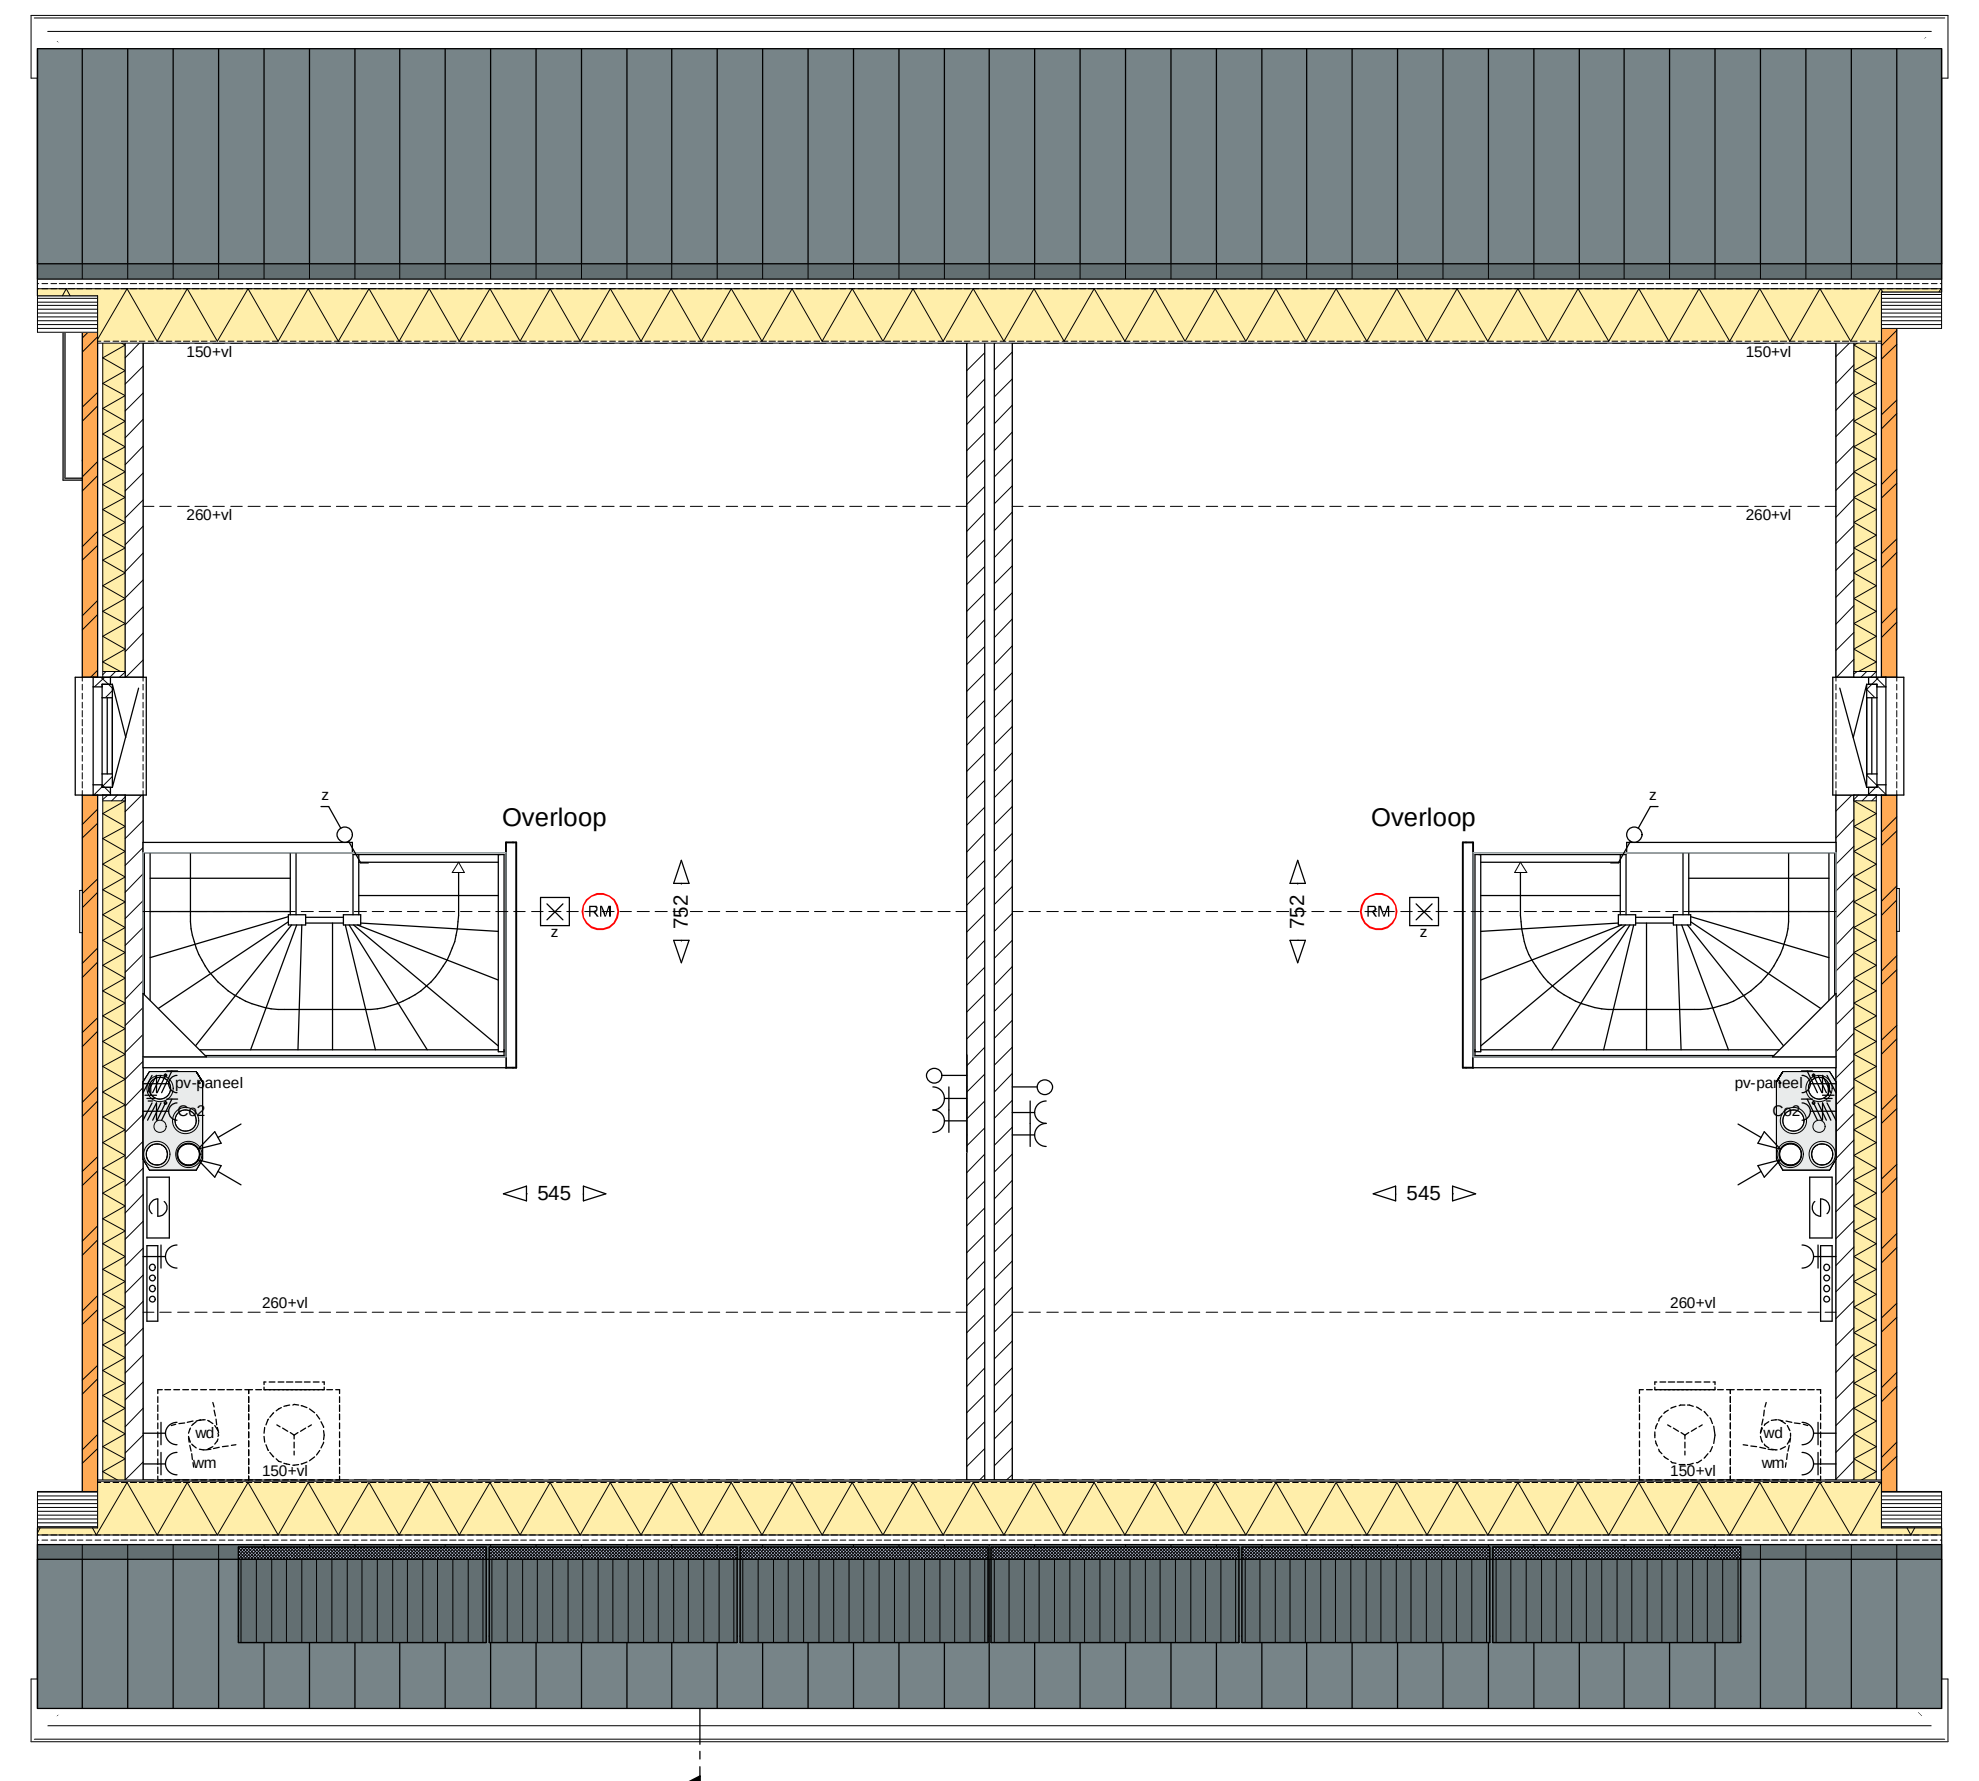
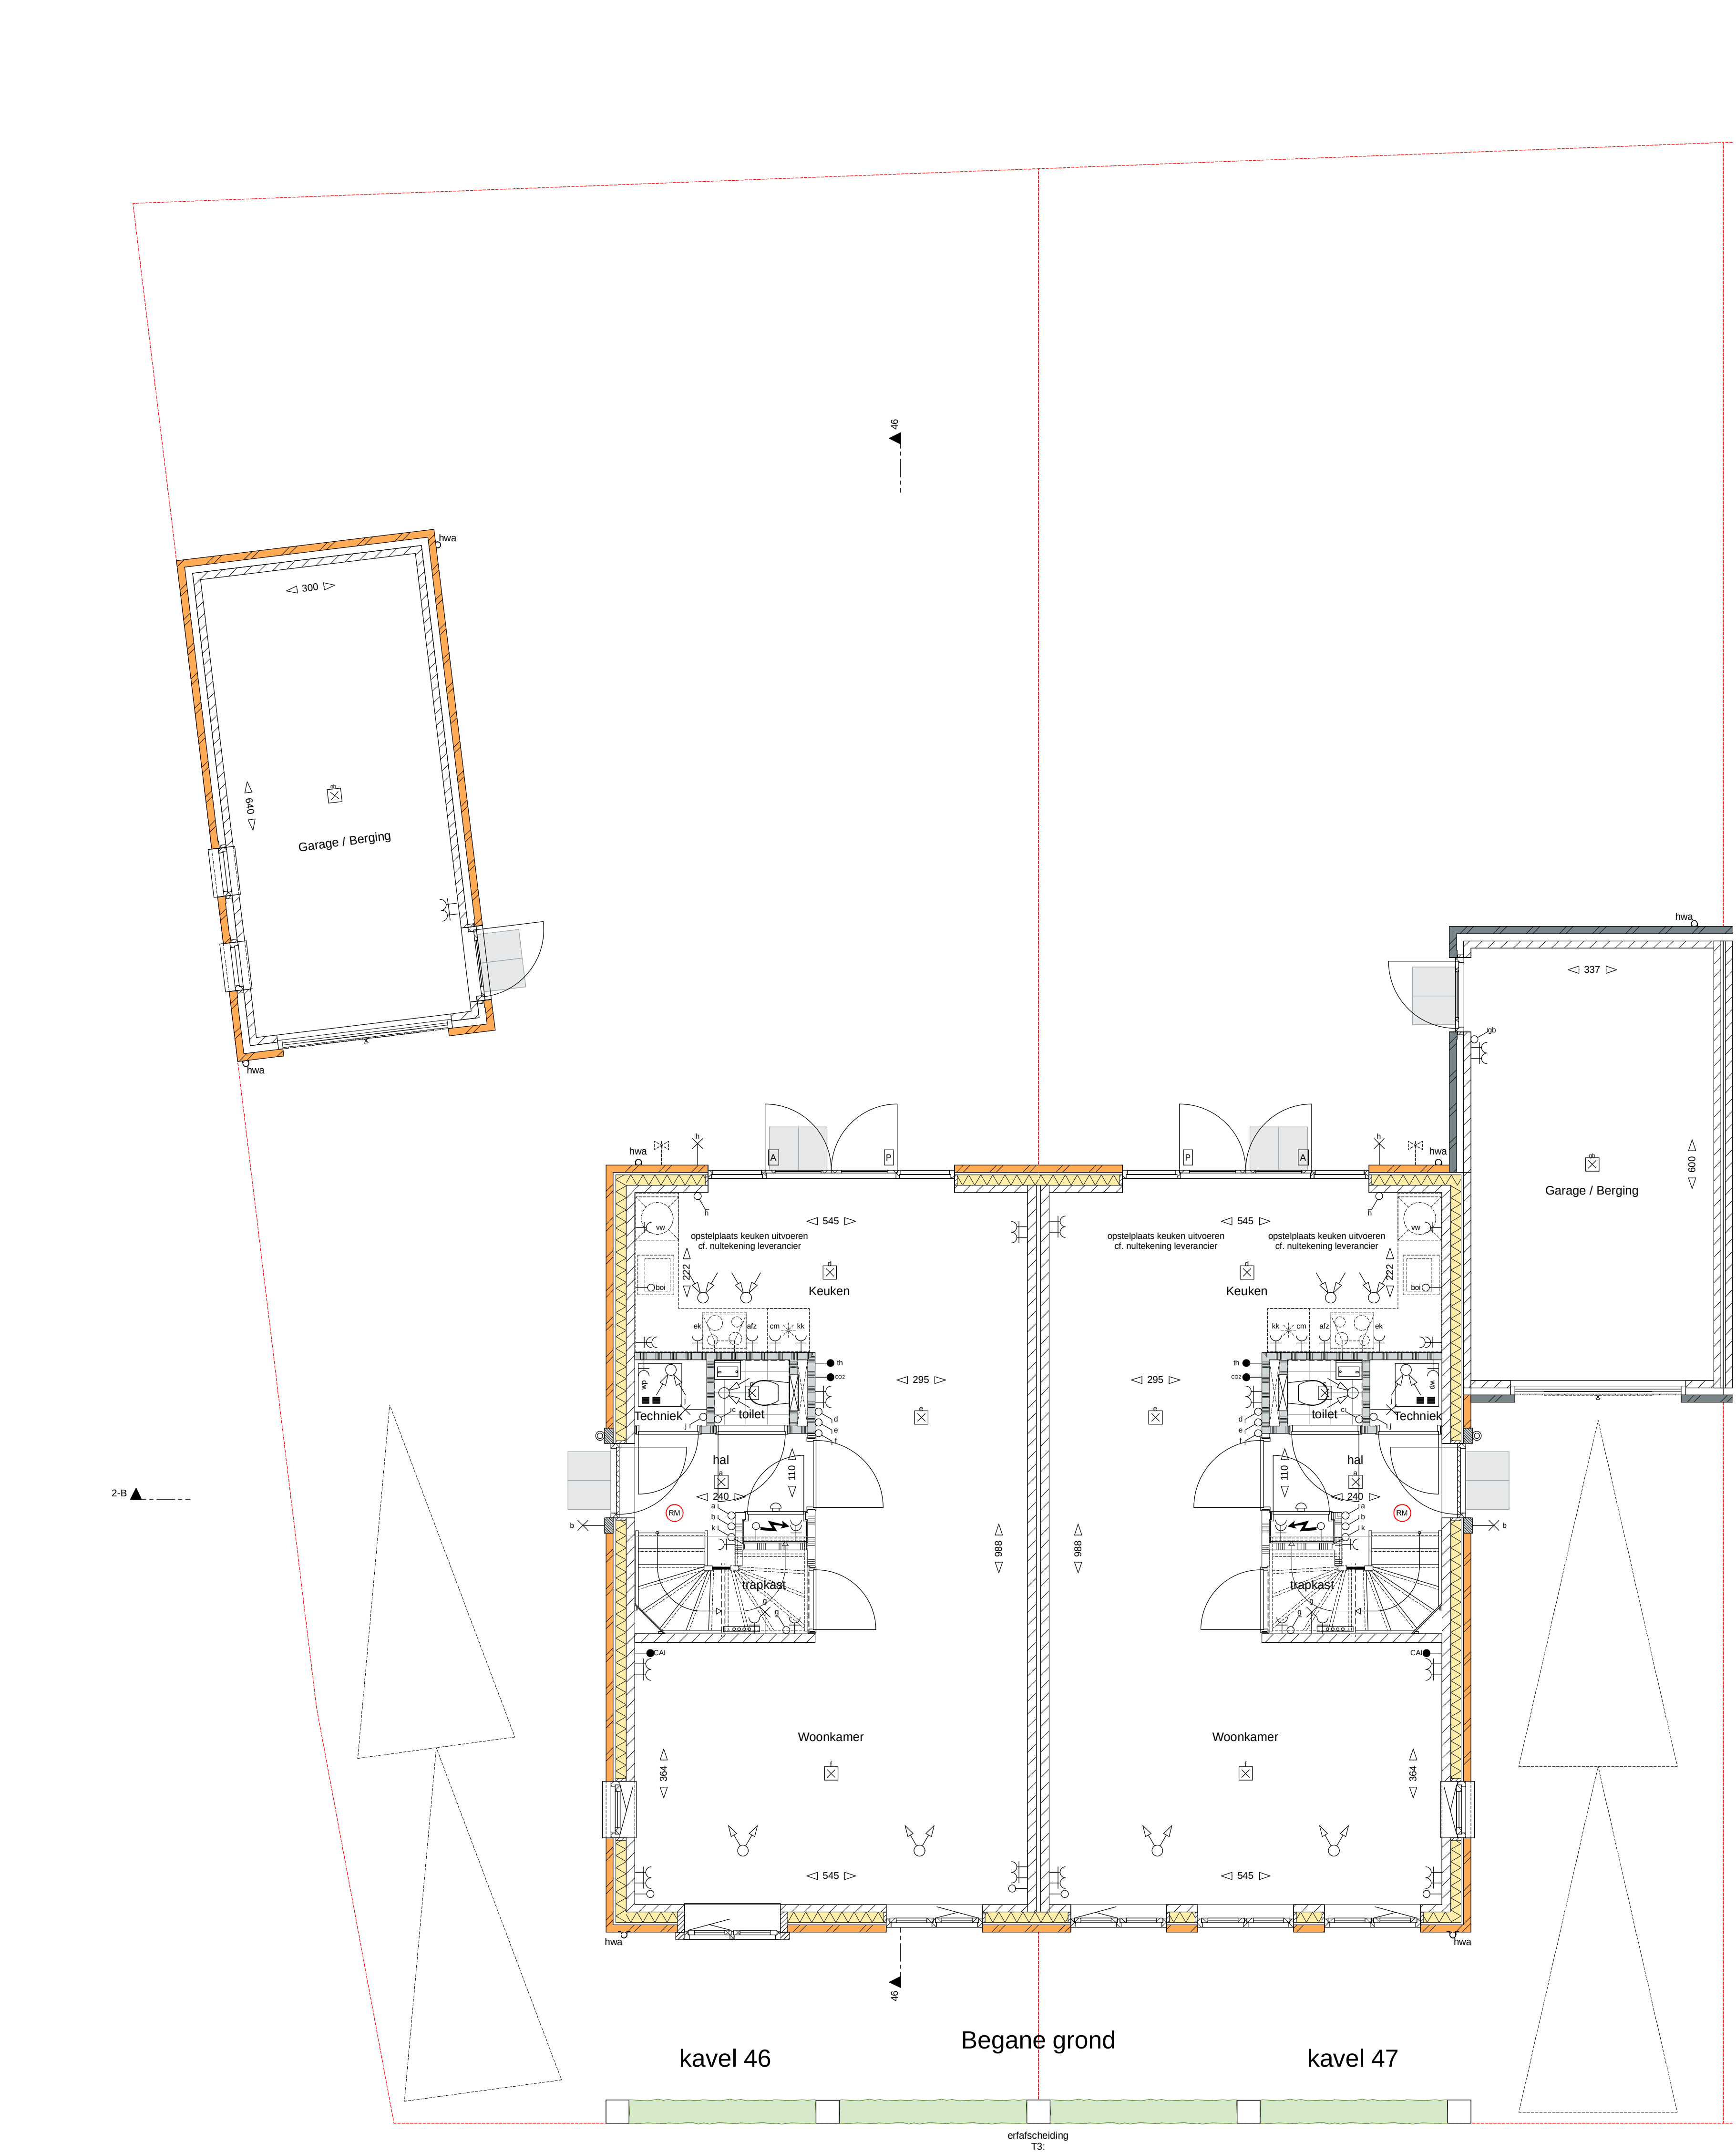


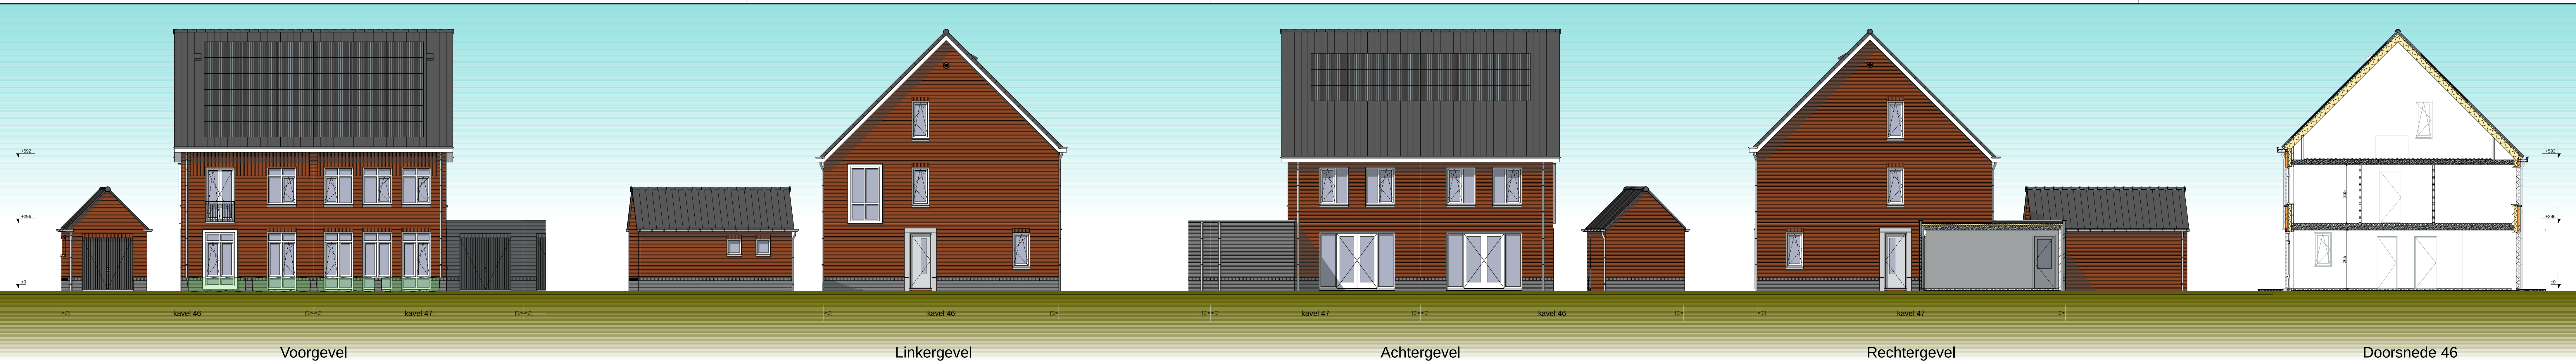

Afkortingen	
kk	koelkast
bol	bol
vw	vuurwasmachine
ek	elektrische kookplaat
afz	afzuigkap
wp	warmtepomp
mvw	mechanische ventilatie
th	thermostaat
wm	wasmachine
wvd	wasdroger
hwa	hemelwaterafvoer
cm	combi magnetron

Arceringen	
	gevelstenen (diverse kleuren)
	isolatie
	kalkzandsteen
	scheidingswand
	geluidwerende scheidingswand
	wandafwerking met tegels
	tegels vloer

Elektrische Installaties	
	wisselschakelaar
	enkeelpolige Schakelaar
	serie Schakelaar
	enkele wandcontactdoos
	dubbele wandcontactdoos (duofoos)
	inbouwdoos met schakelaar voor pv panelen gesard
	inbouwdoos mechanische ventilatie
	thermostaat
	Co2 sensor mechanisch ventilatie
	centrale antenne installatie
	aansluiting
	koze leiding t.b.v. telefoon / centrale antenne / data
	WLAN access point bedraad
	centrale aardpunt badkamer met: aardstiel, waterleiding, verwarming
	bedrukker
	zoemer
	wand lichtpunt
	plafond lichtpunt
	rookmelder
	deur: actief (loopdeur)
	deur: Passief
	pulschakelaar wtw

Installaties	
	warmtepomp unit
	mechanische ventilatie toe-afvoer unit (wtv)
	opstelplaats wasmachine en wasdroger
	omvormer pv
	elektrisch verwarmingselement
	verdelers cv + enkele wandcontactdoos
	buitenkraan + schroep
	plafondafzuigpunt mechanische ventilatie
	plafondtoevoerpunt mechanische ventilatie
	wandafzuigpunt mechanische ventilatie
	wandtoevoerpunt mechanische ventilatie



Algemeen

De posities en aantallen van de m.v.-punten, radiatoren + afmeting, knieschotten & ventilatorroosters zijn indicatief, nader te bepalen n.a.v. ventilatie- en capaciteitsberekening na keuze uitbreidingsmogelijkheden en indelingsvarianten. De posities en aantallen hemelwaterafvoeren en PV-panelen kunnen na keuze uitbreidingsmogelijkheden afwijken. Keuken en sanitair volgens O-tekening leverancier

- * Alle maten in centimeters
- * Kleine wijzigingen voortrehouden
- * Aan maatvoering kunnen geen rechten worden ontleend
- * Positie installatiesymbolen zijn indicatief
- * PV panelen en overige installaties zijn indicatief weergegeven
- * Dakdoorvoeren zijn indicatief aangegeven

HUYSACKERS

Werknummer: **2018103.1**

Project: **Woningen Huysackers te Veldhoven**

Ondraaggever: **Florefe II B.V.**

Wett. Schiedamschen 22
postcode 5822AC
plaats: Veldhoven
telefoon: +31-42289197

Tekeningnummer: **V77-46 VFO**

Onderschrift: **BLOK 7 - Kavels 46-47**

Fase: **Verkooptekening**

Status: **In bevestiging**

Schaal: **1:50, 1:100**

Opmmerking

Datum: **maandag 15 april 2019**