




Voorgevel




Linkergevel




Rechtergevel

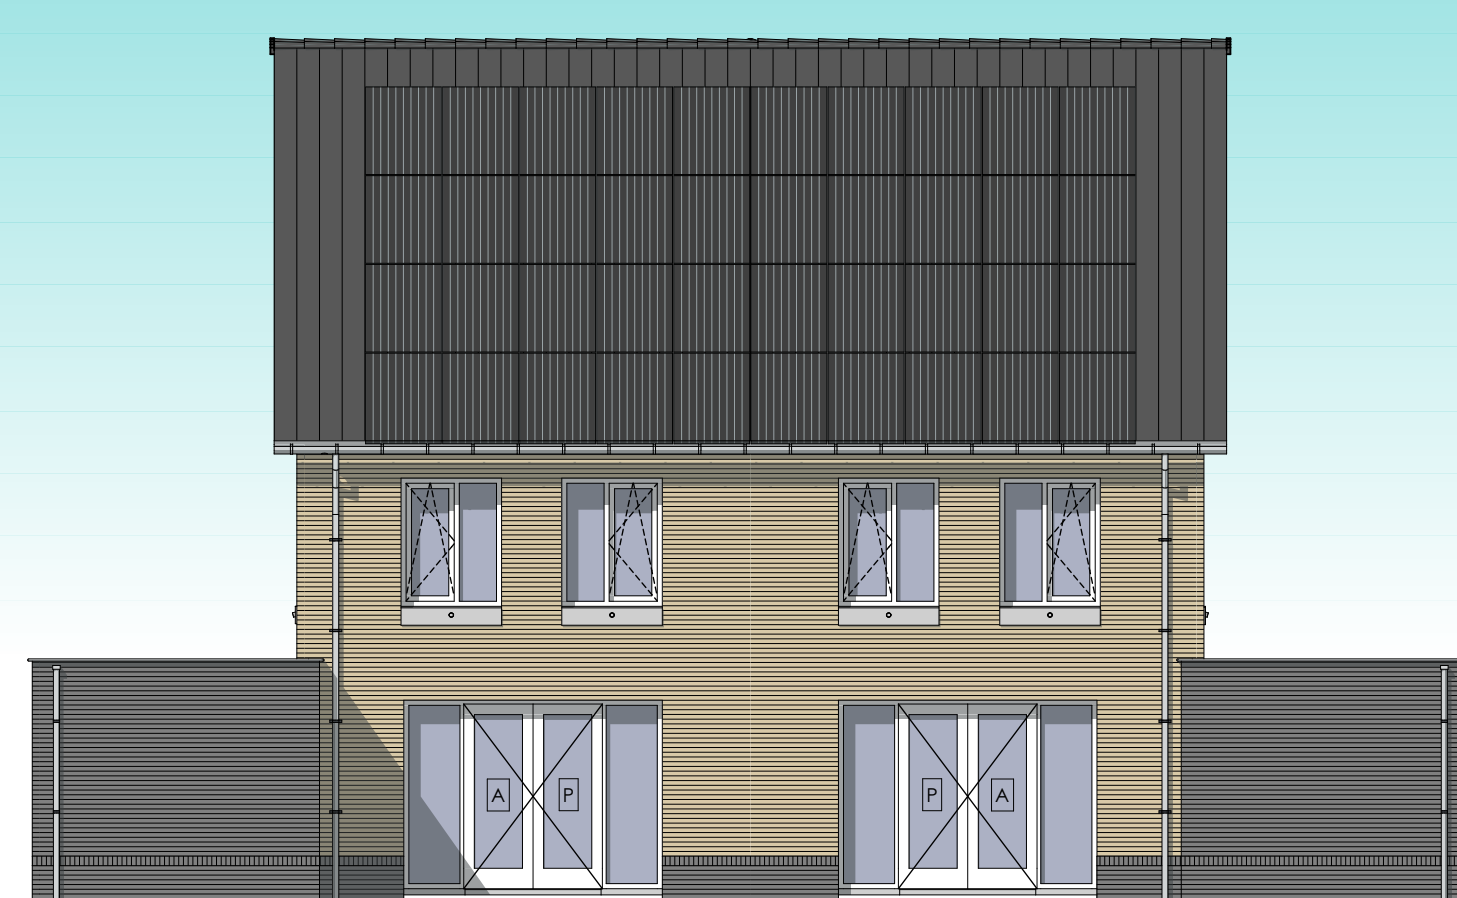


Achtergevel

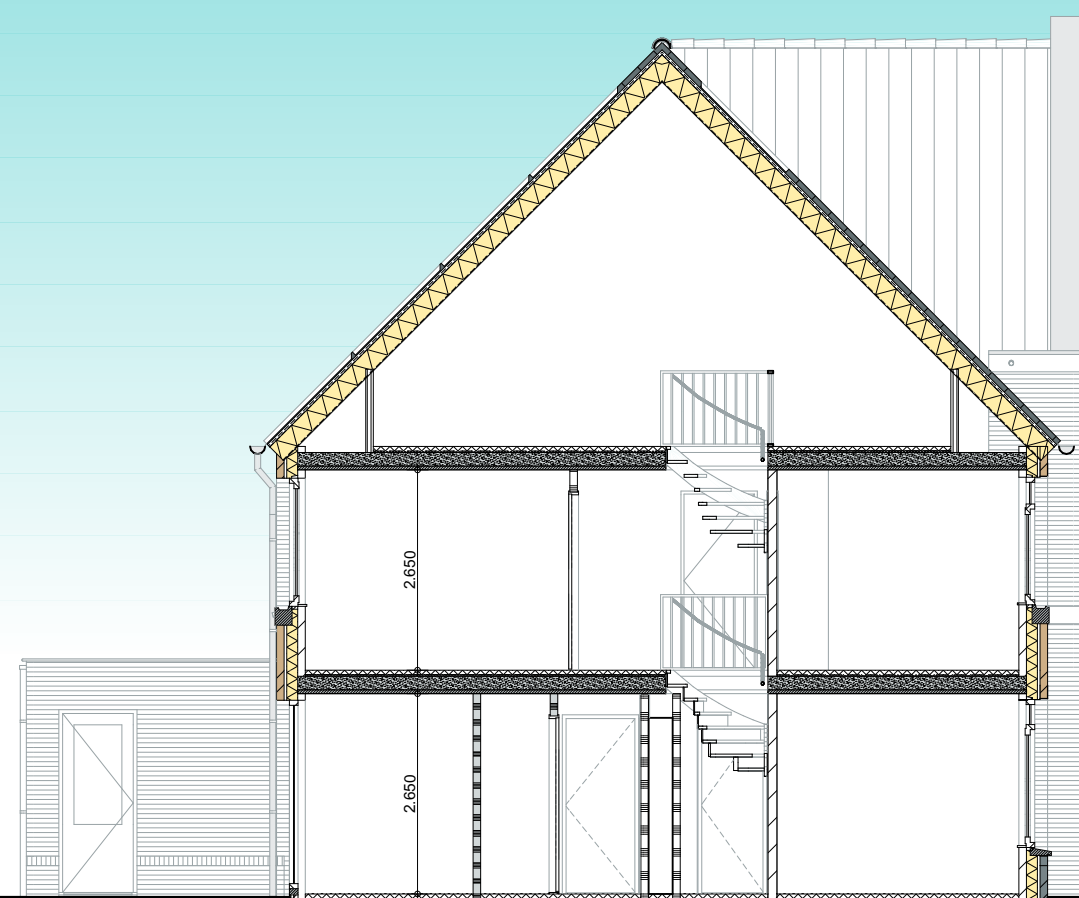


Doorsnede 158

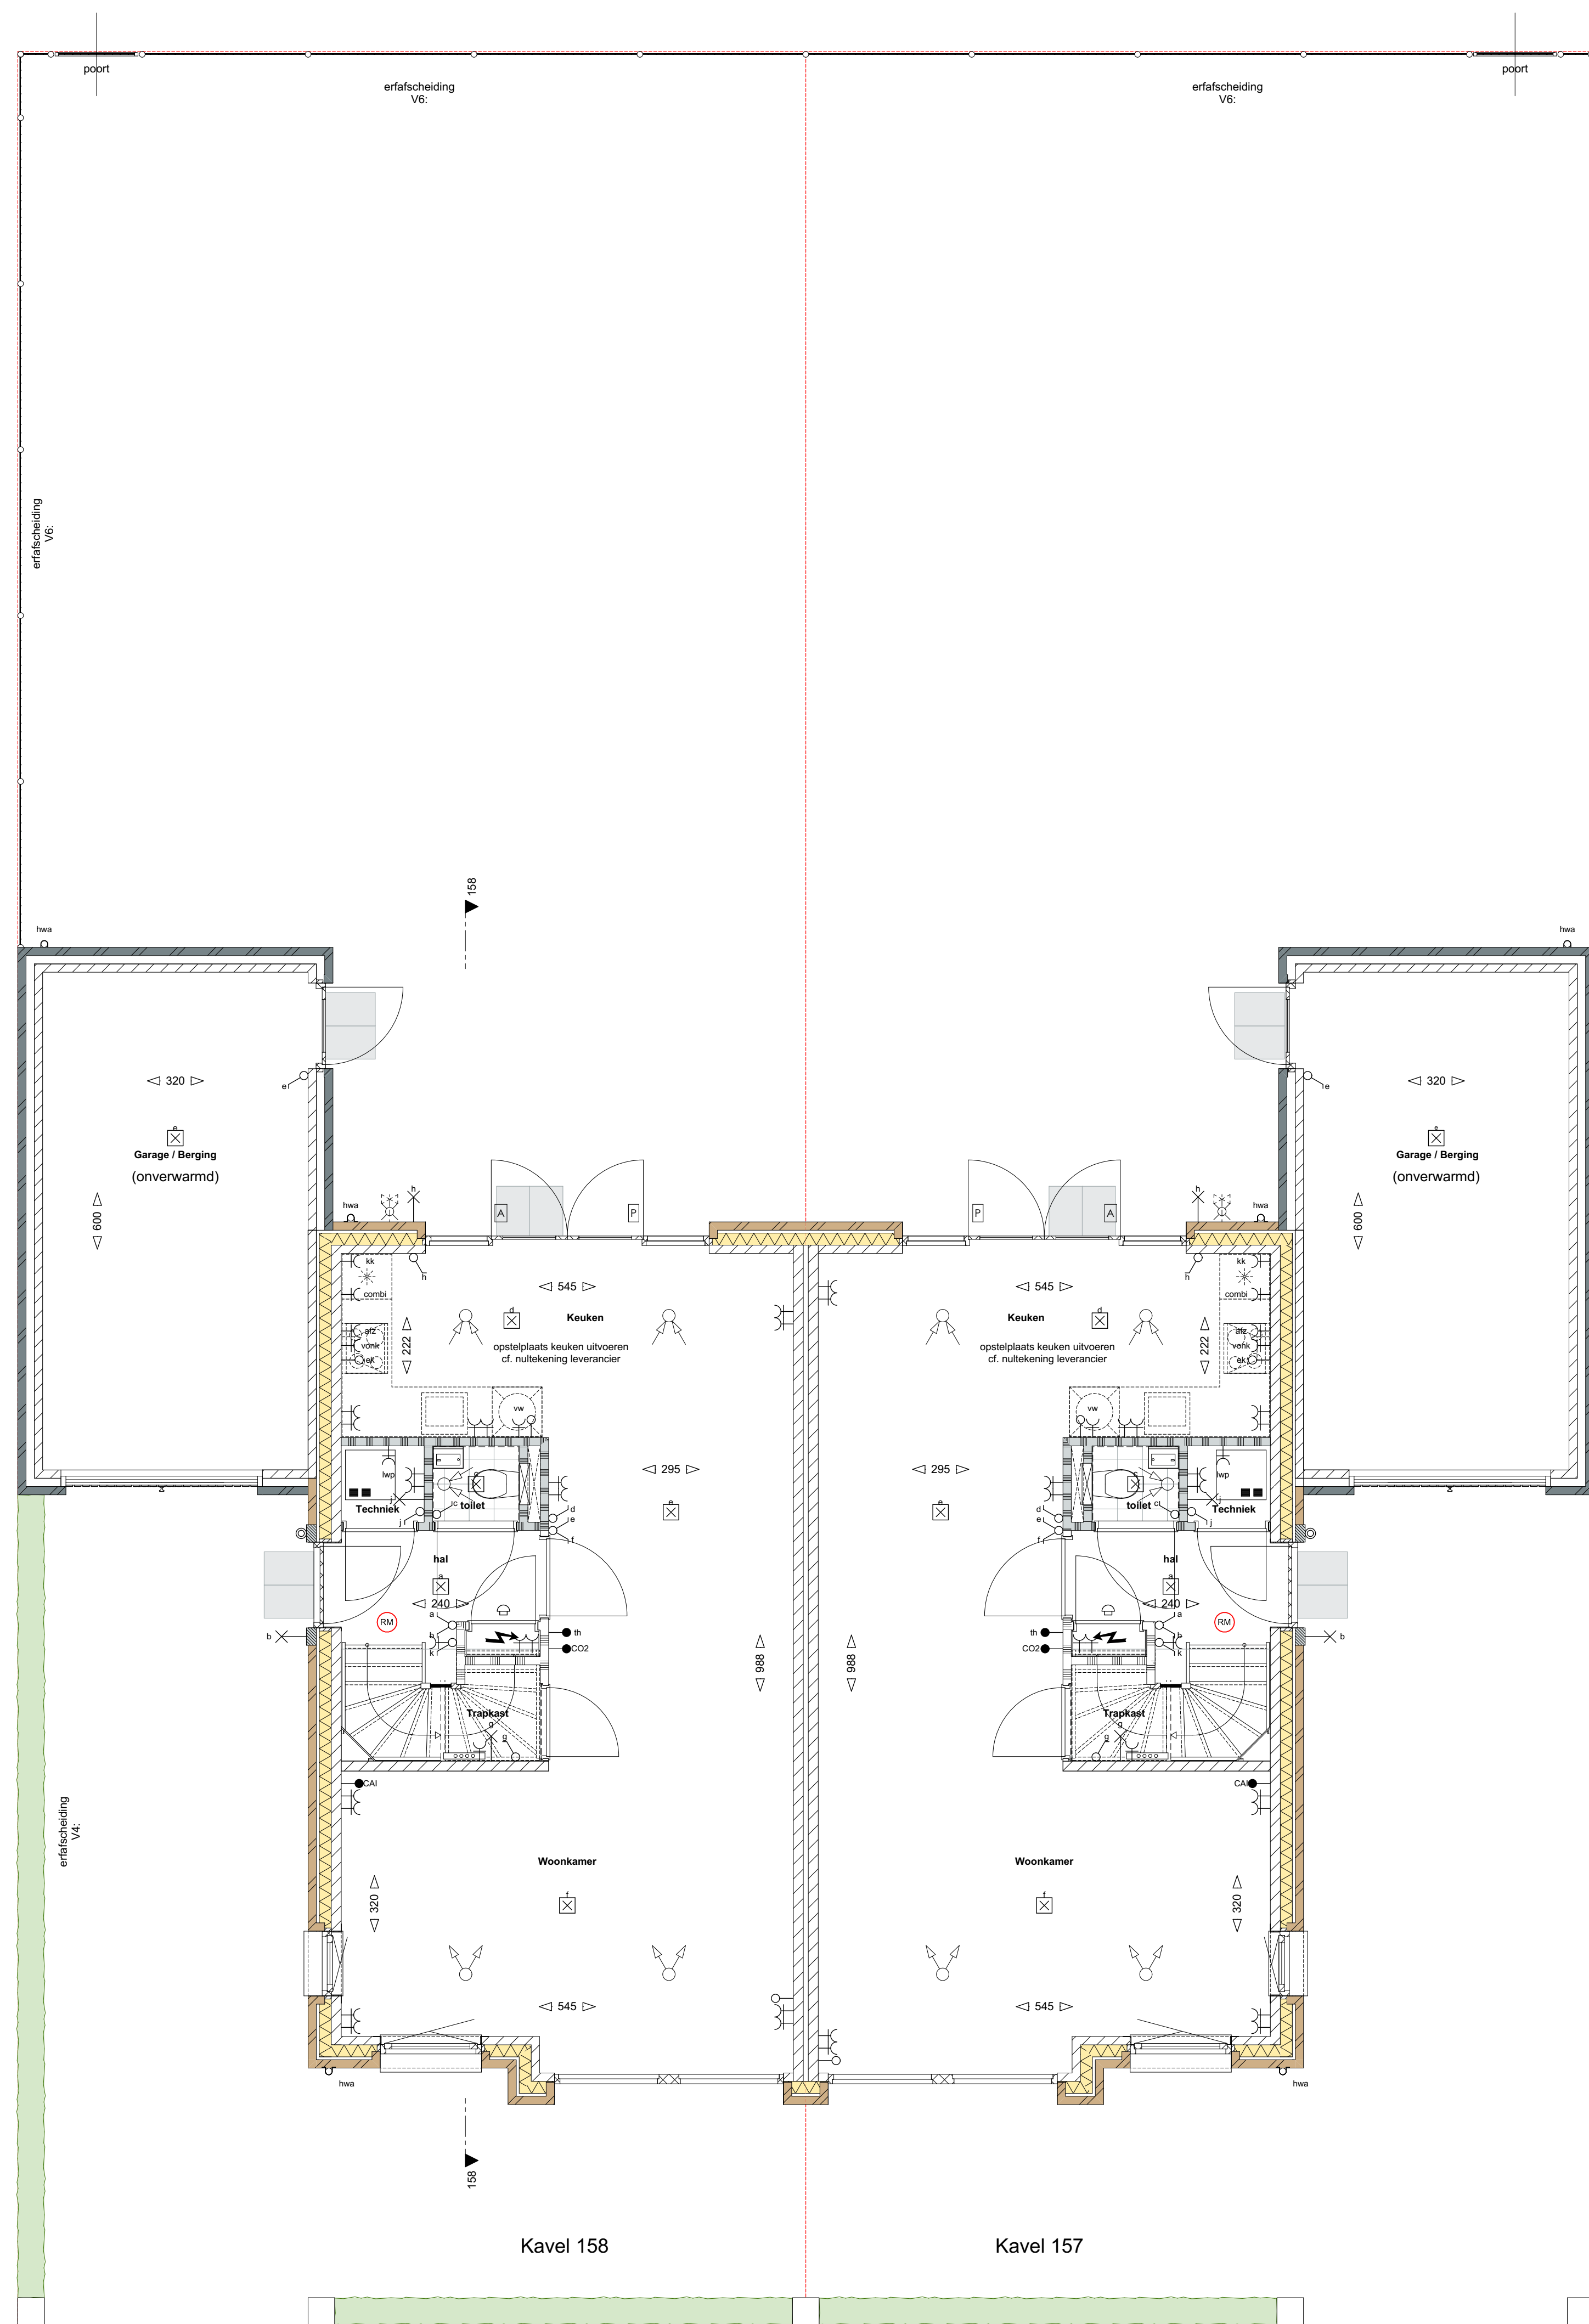

Begane grond

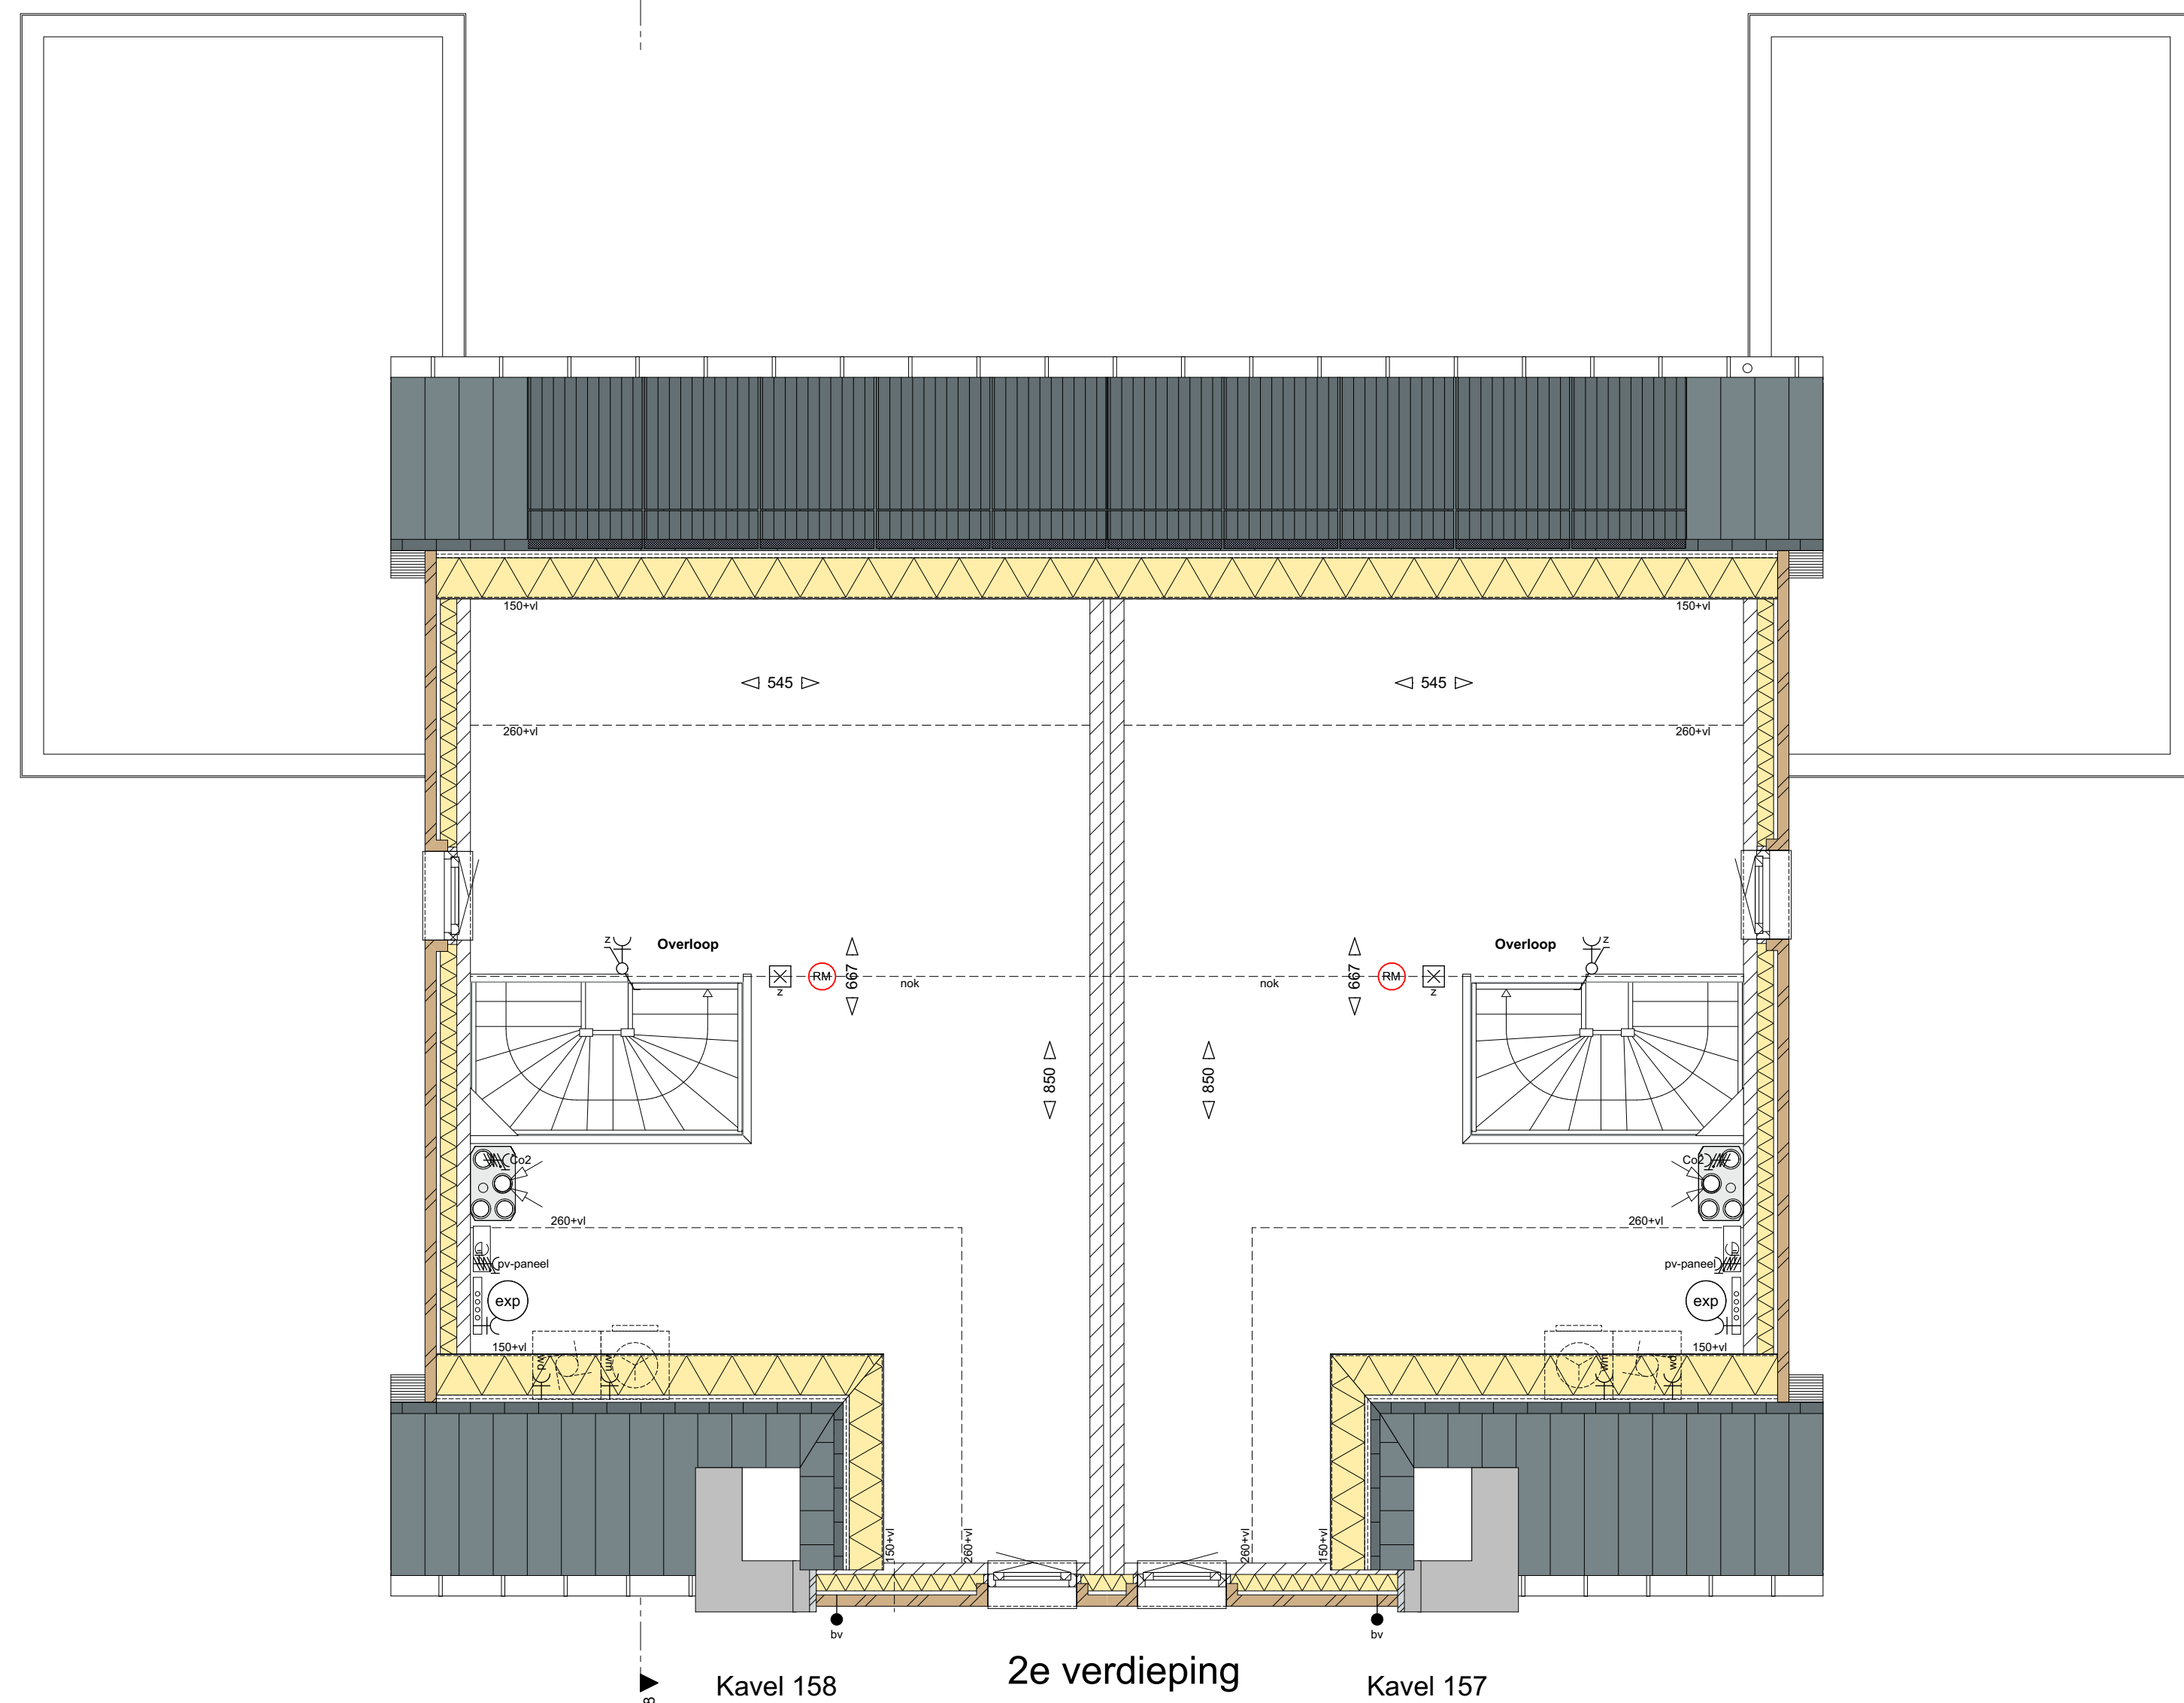

2e verdieping

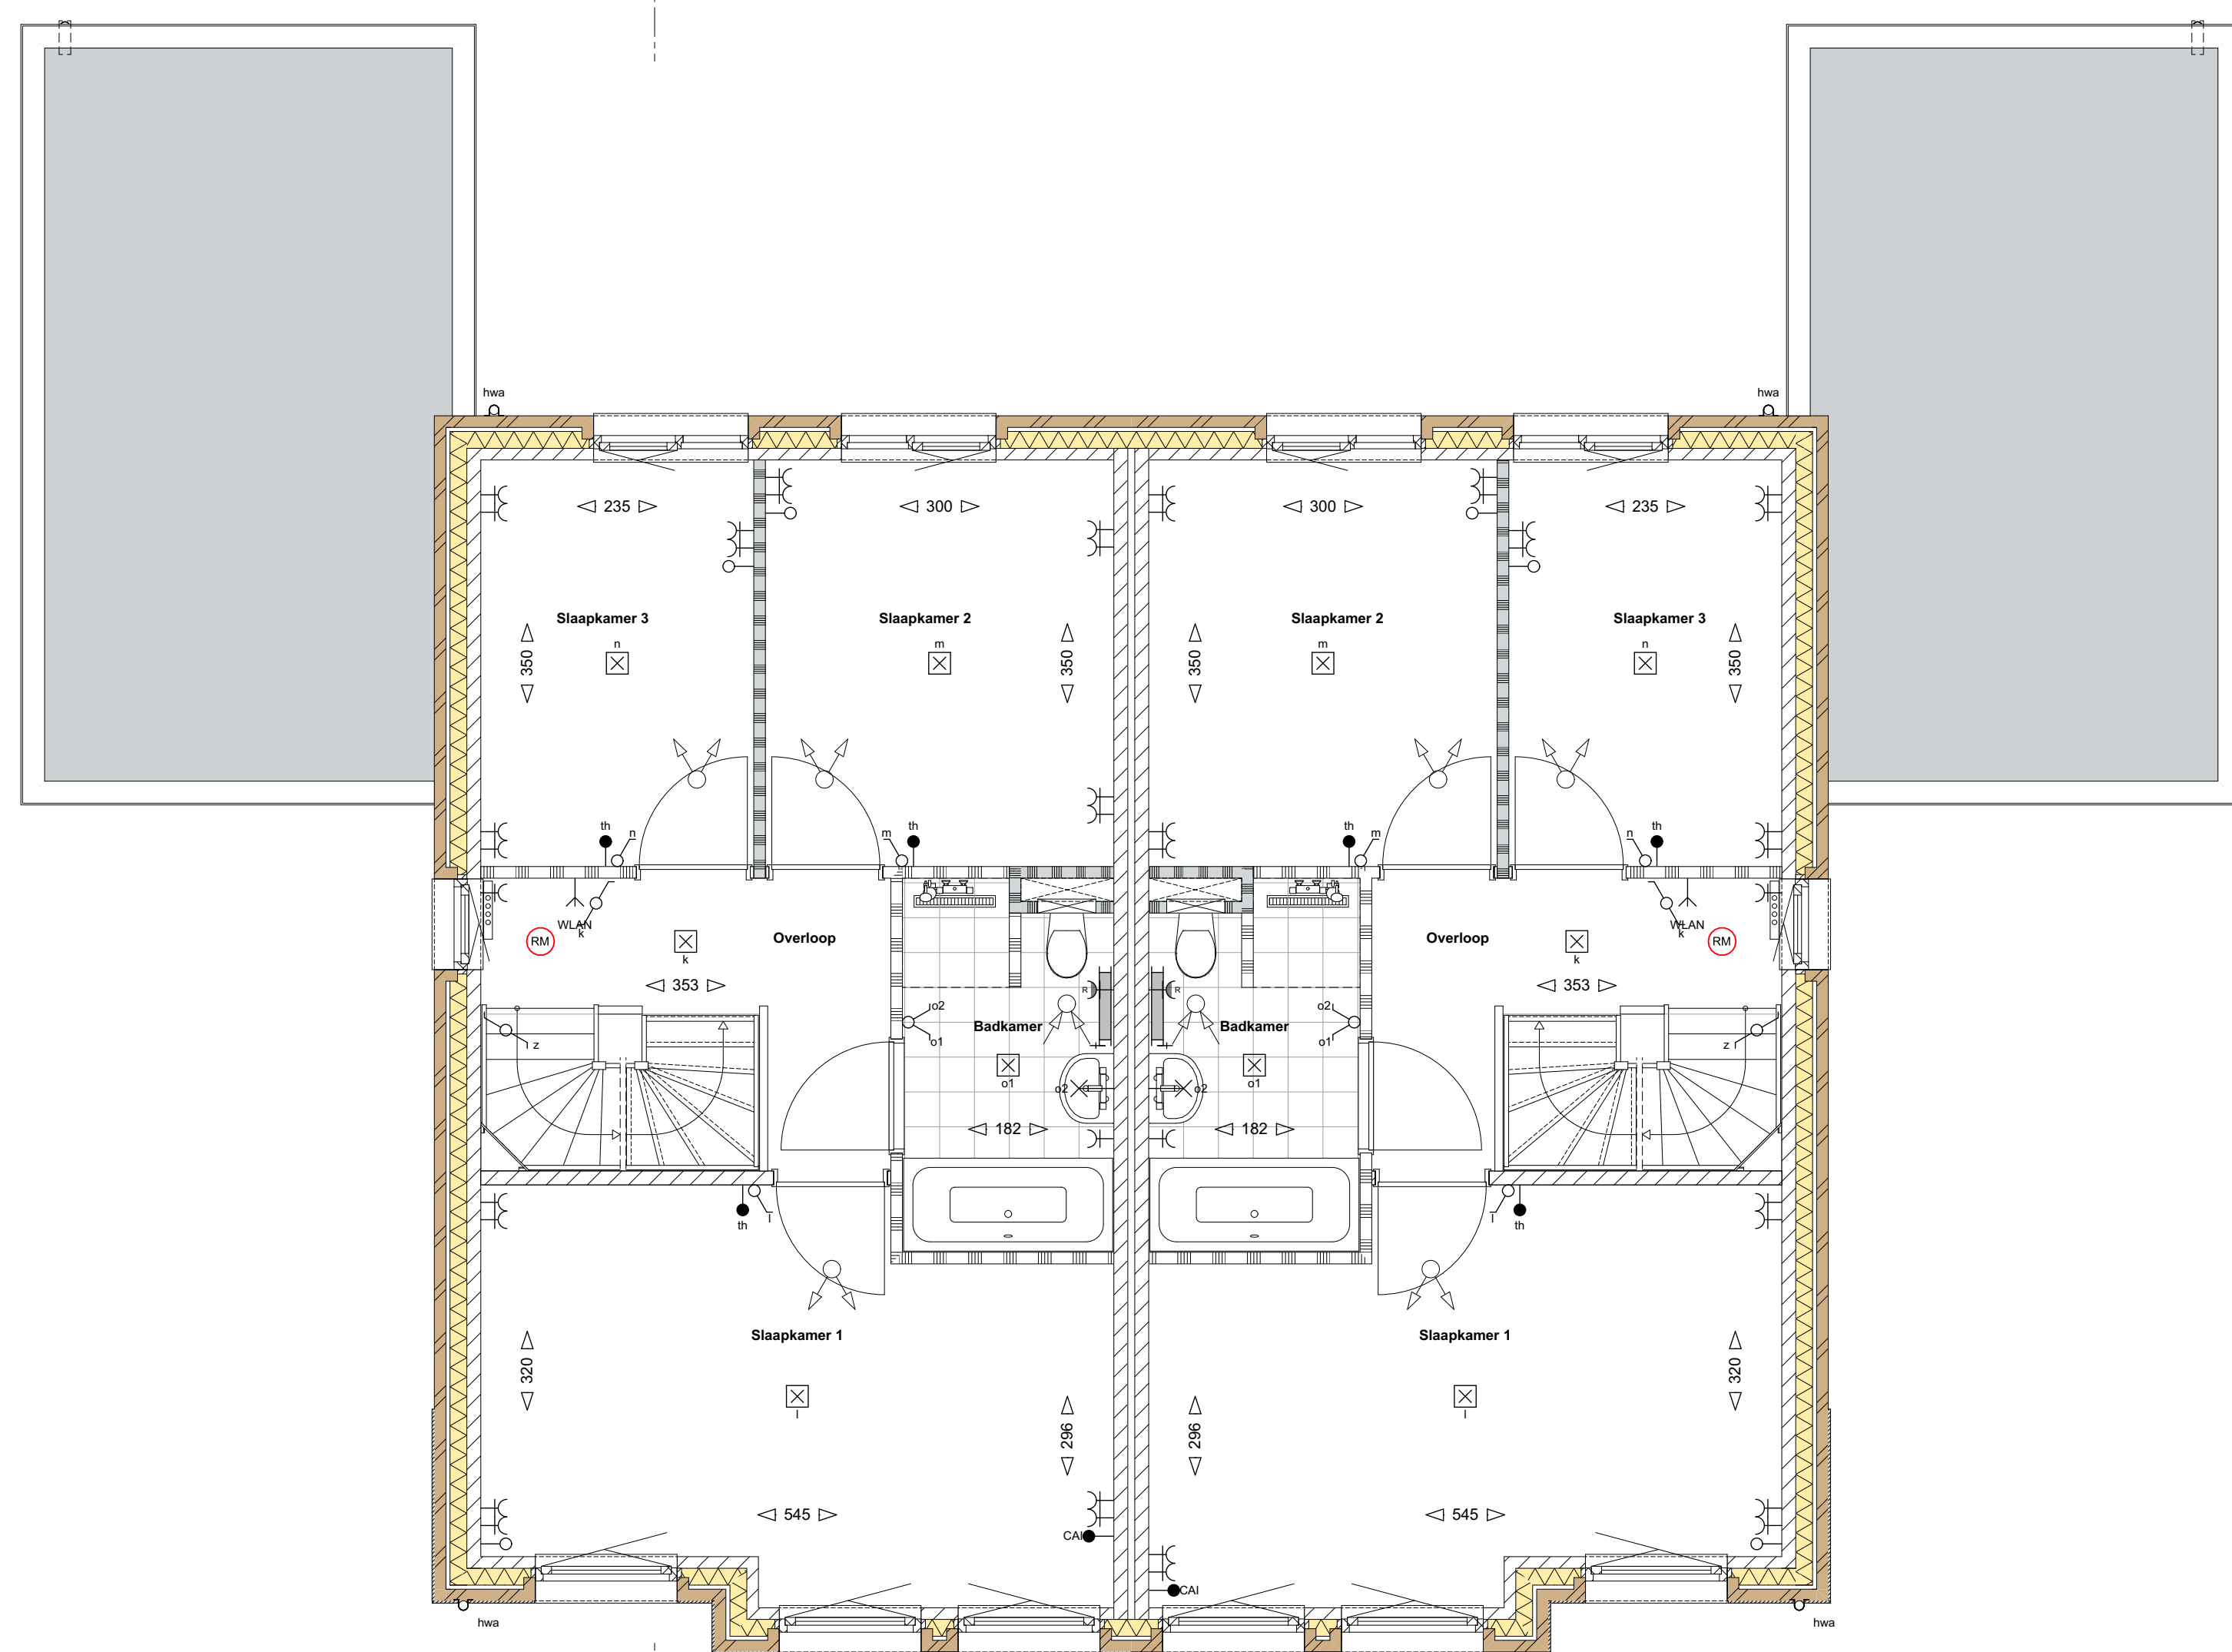

Kavel 158

1e verdieping

Kavel 157

Afkortingen

lk	loeklaas
bol	bol
vw	vaatwasser
ek	elektrische kookplaat
afz.	afzuigkap
wp	warmtepomp
whr	mechanische ventilatie
th	thermostaat
wm	wasmachine
wd	wasdroger
hwa	hemelwaterafvoer
cm	combi magnetron

Arceringen

	gevelstenen (diverse kleuren)
	isolatie
	kalkzandsteen
	scheidingswand
	geluiderende scheidingswand
	houtskeletbouwwand
	wandafwerking met tegels
	tegelwerk vloer

Elektrische Installaties

	wisselschakelaar
	enkelpolige schakelaar
	serie schakelaar
	enkele wandcontactdoos
	dubbele wandcontactdoos (duo)
	inbouwdoos met schakelaar voor pv panelen geard
	inbouwdoos mechanische ventilatie
	thermostaat
	butlervoeler
	Co2 sensor mechanisch ventilatie
	centrale antenne installatie
	aansluiting
	loze leiding t.b.v. telefoon / centrale antenne / data
	VULAN access point bedraad
	centrale afdruipkamer met:
	- aardnet, - waterleiding, - verwarming
	bedrukker
	zoemer
	wand lichtpunt
	plafond lichtpunt
	rookmelder
	deur: actief (loopdeur)
	deur: Passief
	pulschakelaar w/w
	schroefput


Installaties

	boiler
	warmtepomp unit
	mechanische ventilatie toe-afvoer unit (w/w)
	opstelplaats wasmachine en wasdroger
	omvormer pv
	elektrisch verwarmingselement
	verdelers cv - enkele wandcontactdoos
	Builenkraan
	plafondafzuigpunt mechanische ventilatie
	plafondafvoerpunt mechanische ventilatie
	wandafzuigpunt mechanische ventilatie
	wandafvoerpunt mechanische ventilatie

Algemeen

De posities en aantallen van de ventilatiepunten, radiatoren + afmeting, knieschotten & ventilatiecrastors zijn indicatief, nadat te bepalen n.a.v. ventilatie- en capaciteitsberekening na keuze uitbreidingsmogelijkheden en indelingsvarianten. De posities en aantallen hemelwaterafvoeren en PV-panelen kunnen na keuze uitbreidingsmogelijkheden afwijken. Keuken en sanitair volgens 0-tekening leverancier

- * Alle maten in centimeters
- * Kleine wijzigingen voorbehouden
- * Aan maatvoering kunnen geen rechten worden ontleend
- * Positie installatiesymbolen zijn indicatief
- * PV panelen en overige installaties zijn indicatief weergegeven
- * Dakdoorvoeren zijn indicatief aangegeven

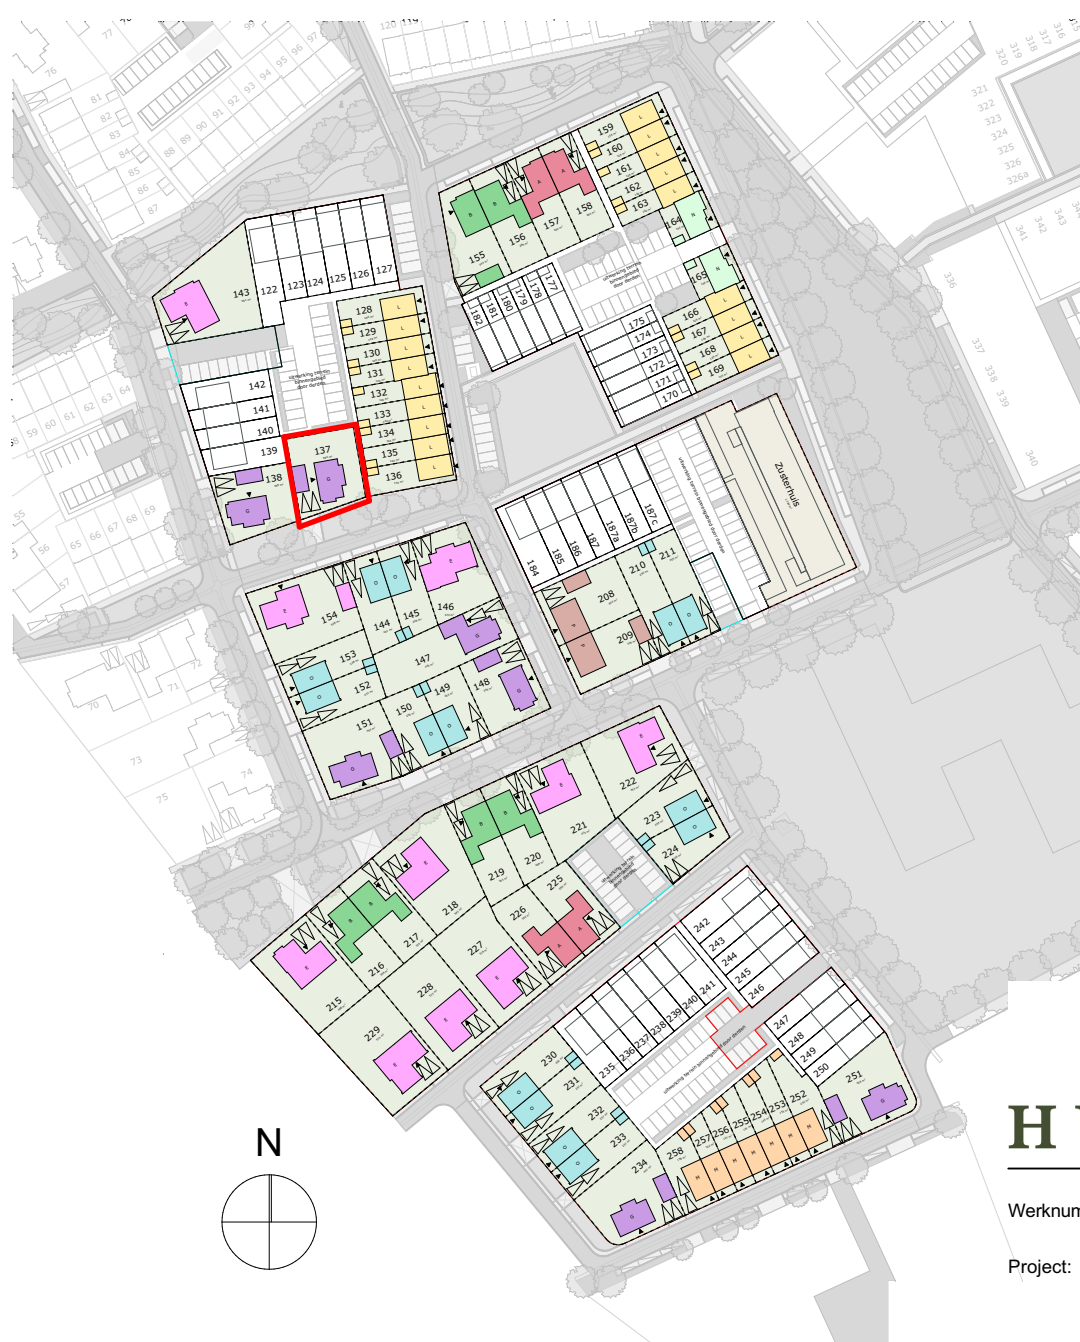

HUYSACKERS

Werknummer: 2018408.1
Project: Woningen Huysackers fase 2a te Veldhoven
Opdrachtgever: Fioreffe II B.V.
adres: Kruisstraat 72
postcode: 5152AC
plaats: Eindhoven
telefoon: +3142330107

Tekeningnummer: VT157-158
Ondersceit: Kavel 157-158
Fase: Verkooptekeningen
Status: In bewerking
Schaal: 1:50, 1:100
Opmerking:
Datum: maandag 17 februari 2020