


optie 5 garage zijkant woning kavel 258
 optie 6 uitbouw zijkant woning kavel 252
 optie 1 of 2 uitbouw lengte 1,2 meter of 2,4 meter
 optie 7 kozijn venaf maatveld
 optie 1 of 2 uitbouw lengte 1,2 meter of 2,4 meter
 optie 9 schuifpui
 optie 10 dubbele raamkozijn





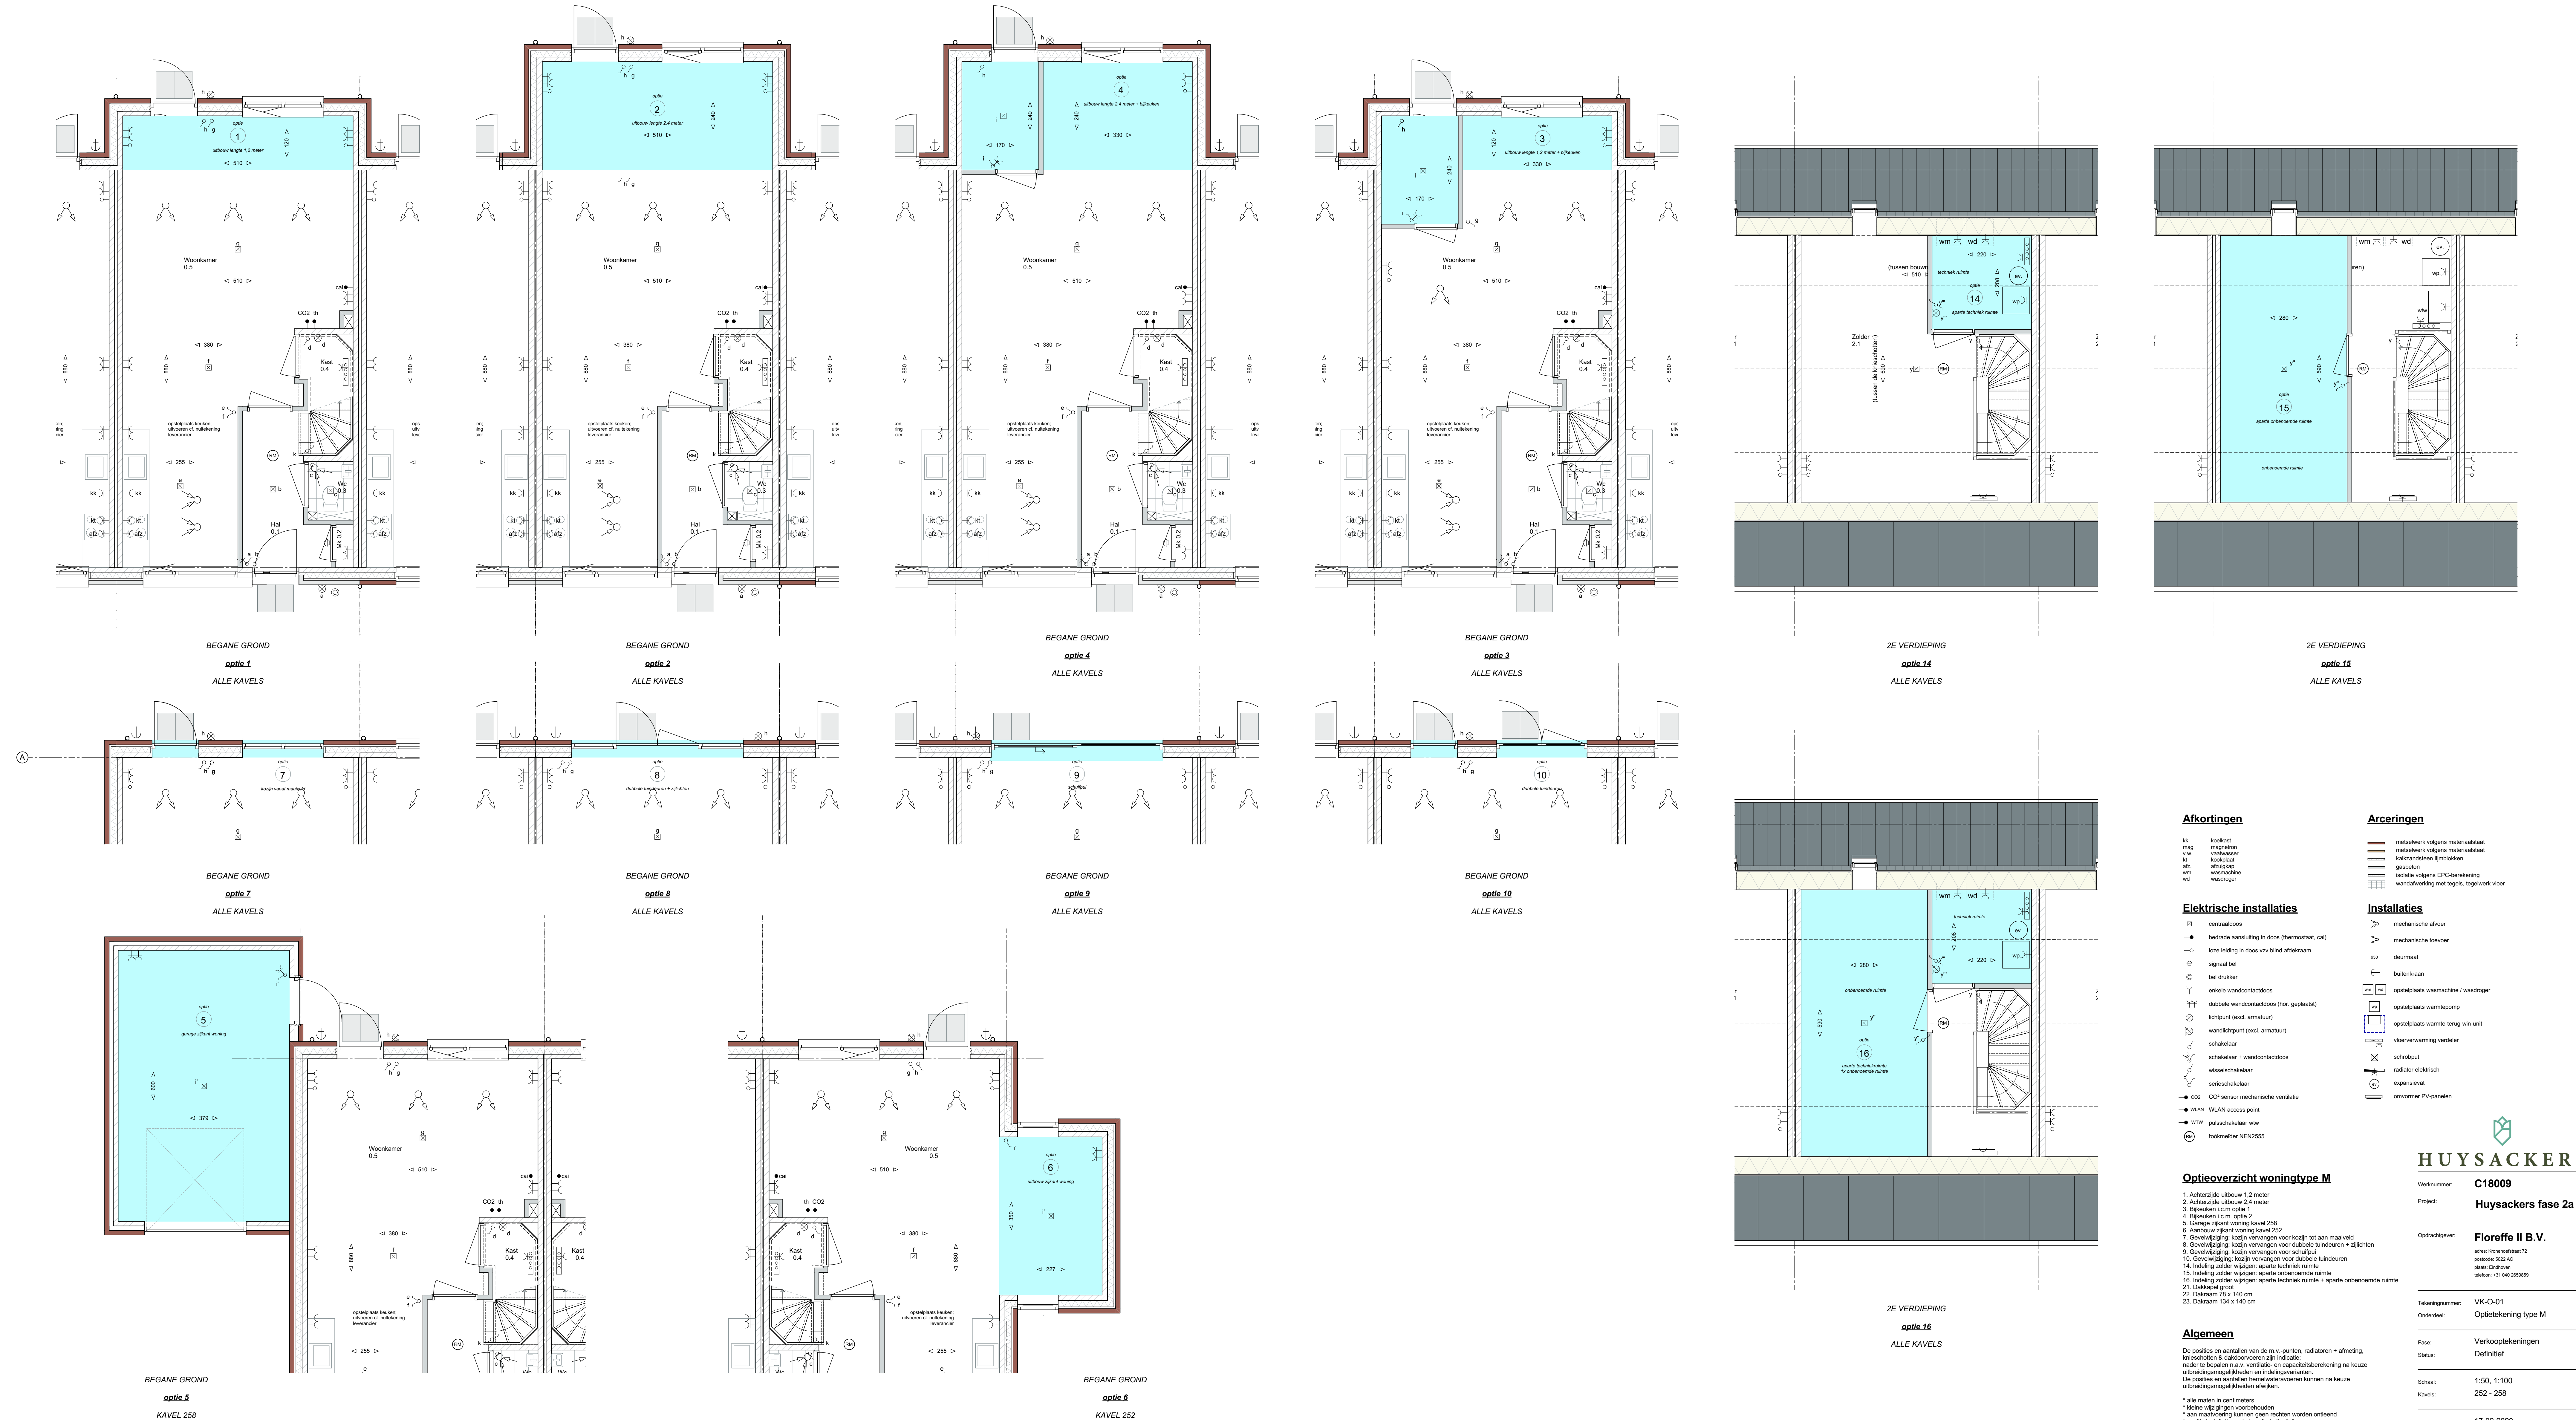

Afkortingen

- wd: wasdroger

Elektrische installaties

- centraalkaas
- bedrade aansluiting in doos (thermostaat, ca)
- loze leiding in doos v.v. blind afdekraam
- signaal bel
- bel drucker
- enkele wandcontactdoos
- dubbele wandcontactdoos (hor. gepolst)
- schakelaar
- schakelaar + wandcontactdoos
- wisselschakelaar
- seneschakelaar
- CO2
- CO2 sensor mechanische ventilatie
- WLAN
- WLAN access point
- TV
- pulschakelaar etw
- holkmelder NEN2555

Optieoverzicht woningtype M

- Achterzijde uitbouw 1,2 meter
- Achterzijde uitbouw 2,4 meter
- Dekraam groot
- Dekraam 75 x 140 cm
- Dekraam 134 x 140 cm

Algemeen

De posities en aantallen van de m.v.-punten, radiatoren + afmetring, knipschichten & dakconstructie zijn indicatief. Inhoud berekening na keuze afmetingen/mogelijkheden en indeling/waarden. De posities en aantallen thermowaterdovoren kunnen na keuze afmetingen/mogelijkheden afwijken.

- * alle maten in centimeters
- * kleine wijzigingen voorbehouden
- * aan maatvoering kunnen geen rechten worden ontleend
- * posities installatiepunten zijn indicatief
- * PV panelen en overige installaties zijn indicatief weergegeven

Arceringen

- gastobed
- isolatie volgens EPC-berekening
- wandafwerking met tegels, tegelwerk vloer

Installaties

- mechanische afvoer
- mechanische bevoering
- duurmaat
- buitertekaan
- opsteplaats wasmachine / wasdroger
- expansievat
- omvormer PV panelen

HUYSACKERS

Werknummer: C18009
 Project: Huysackers fase 2a
 Opdrachtgever: Fioreffe II B.V.

Telefonnummer: VK-0-01
 Onderaand: Optietekening type M
 Fase: Verkooptekeningen
 Status: Definitief
 Schaal: 1:50, 1:100
 Kavel: 252 - 258
 Datum: 17-02-2020
 Opmerking: