




Linkergevel

Voorgevel


Rechtegevel

Achtergevel


Doorsnede 22

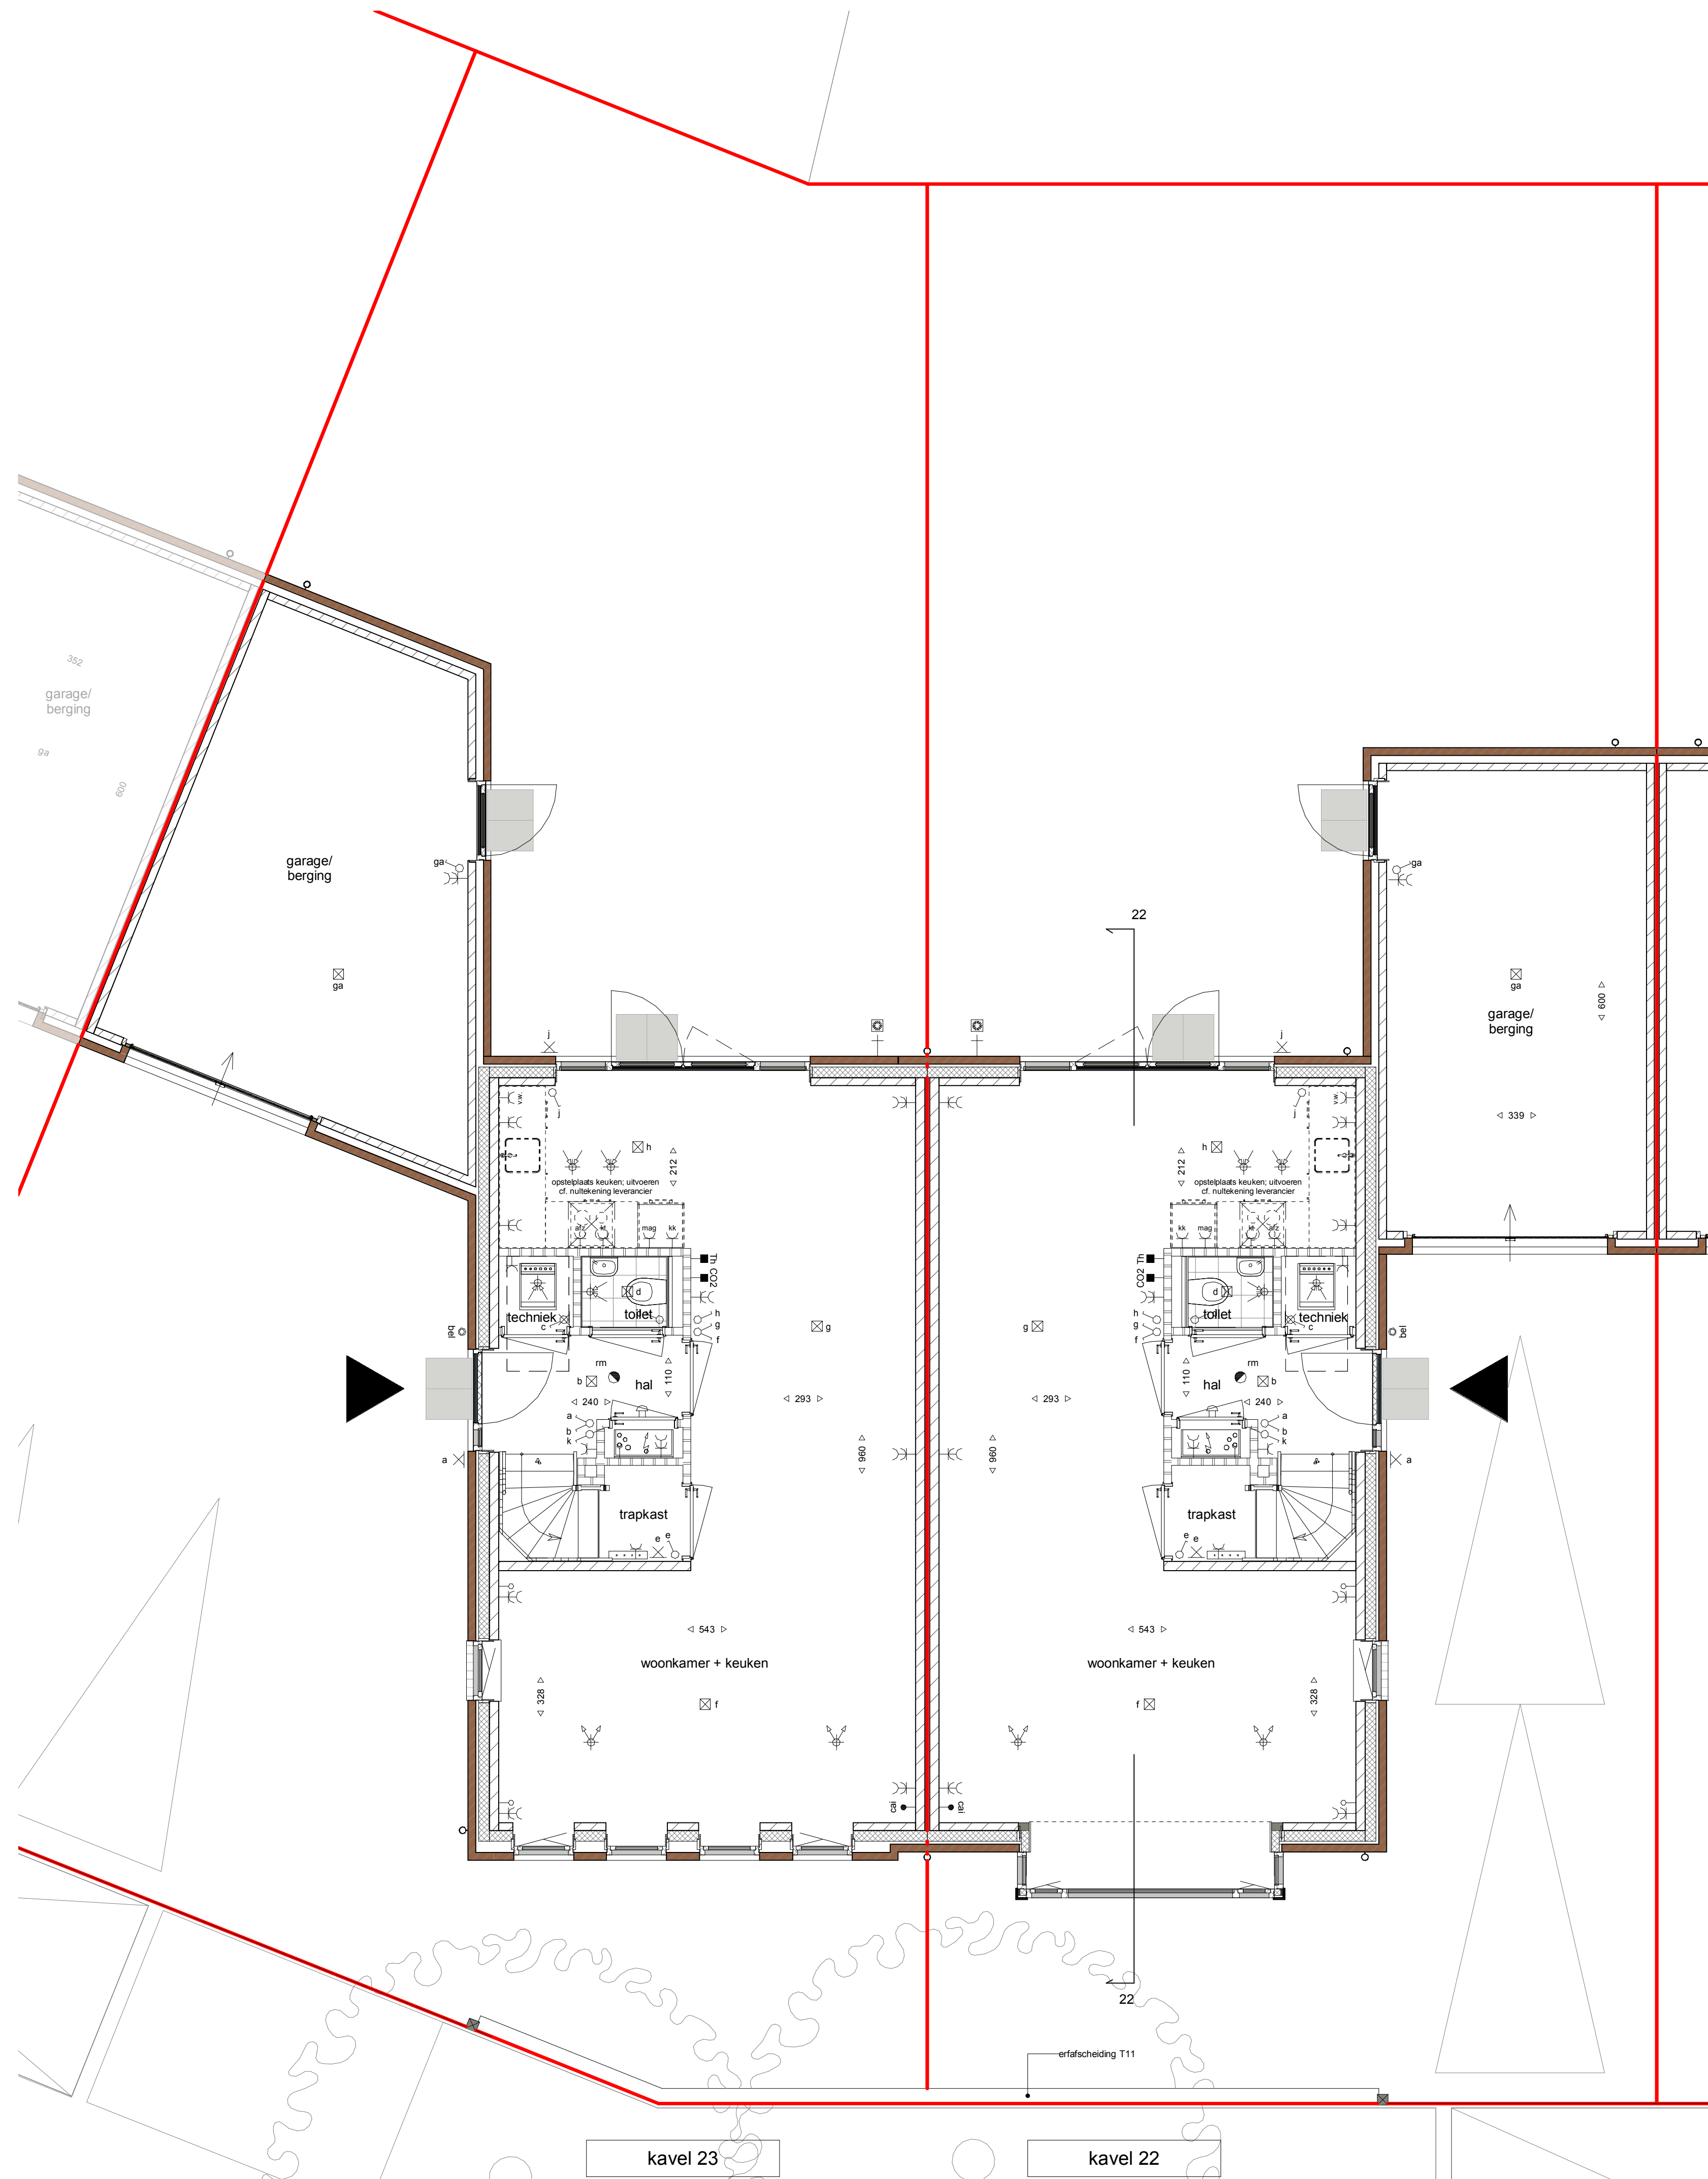

Begane grond

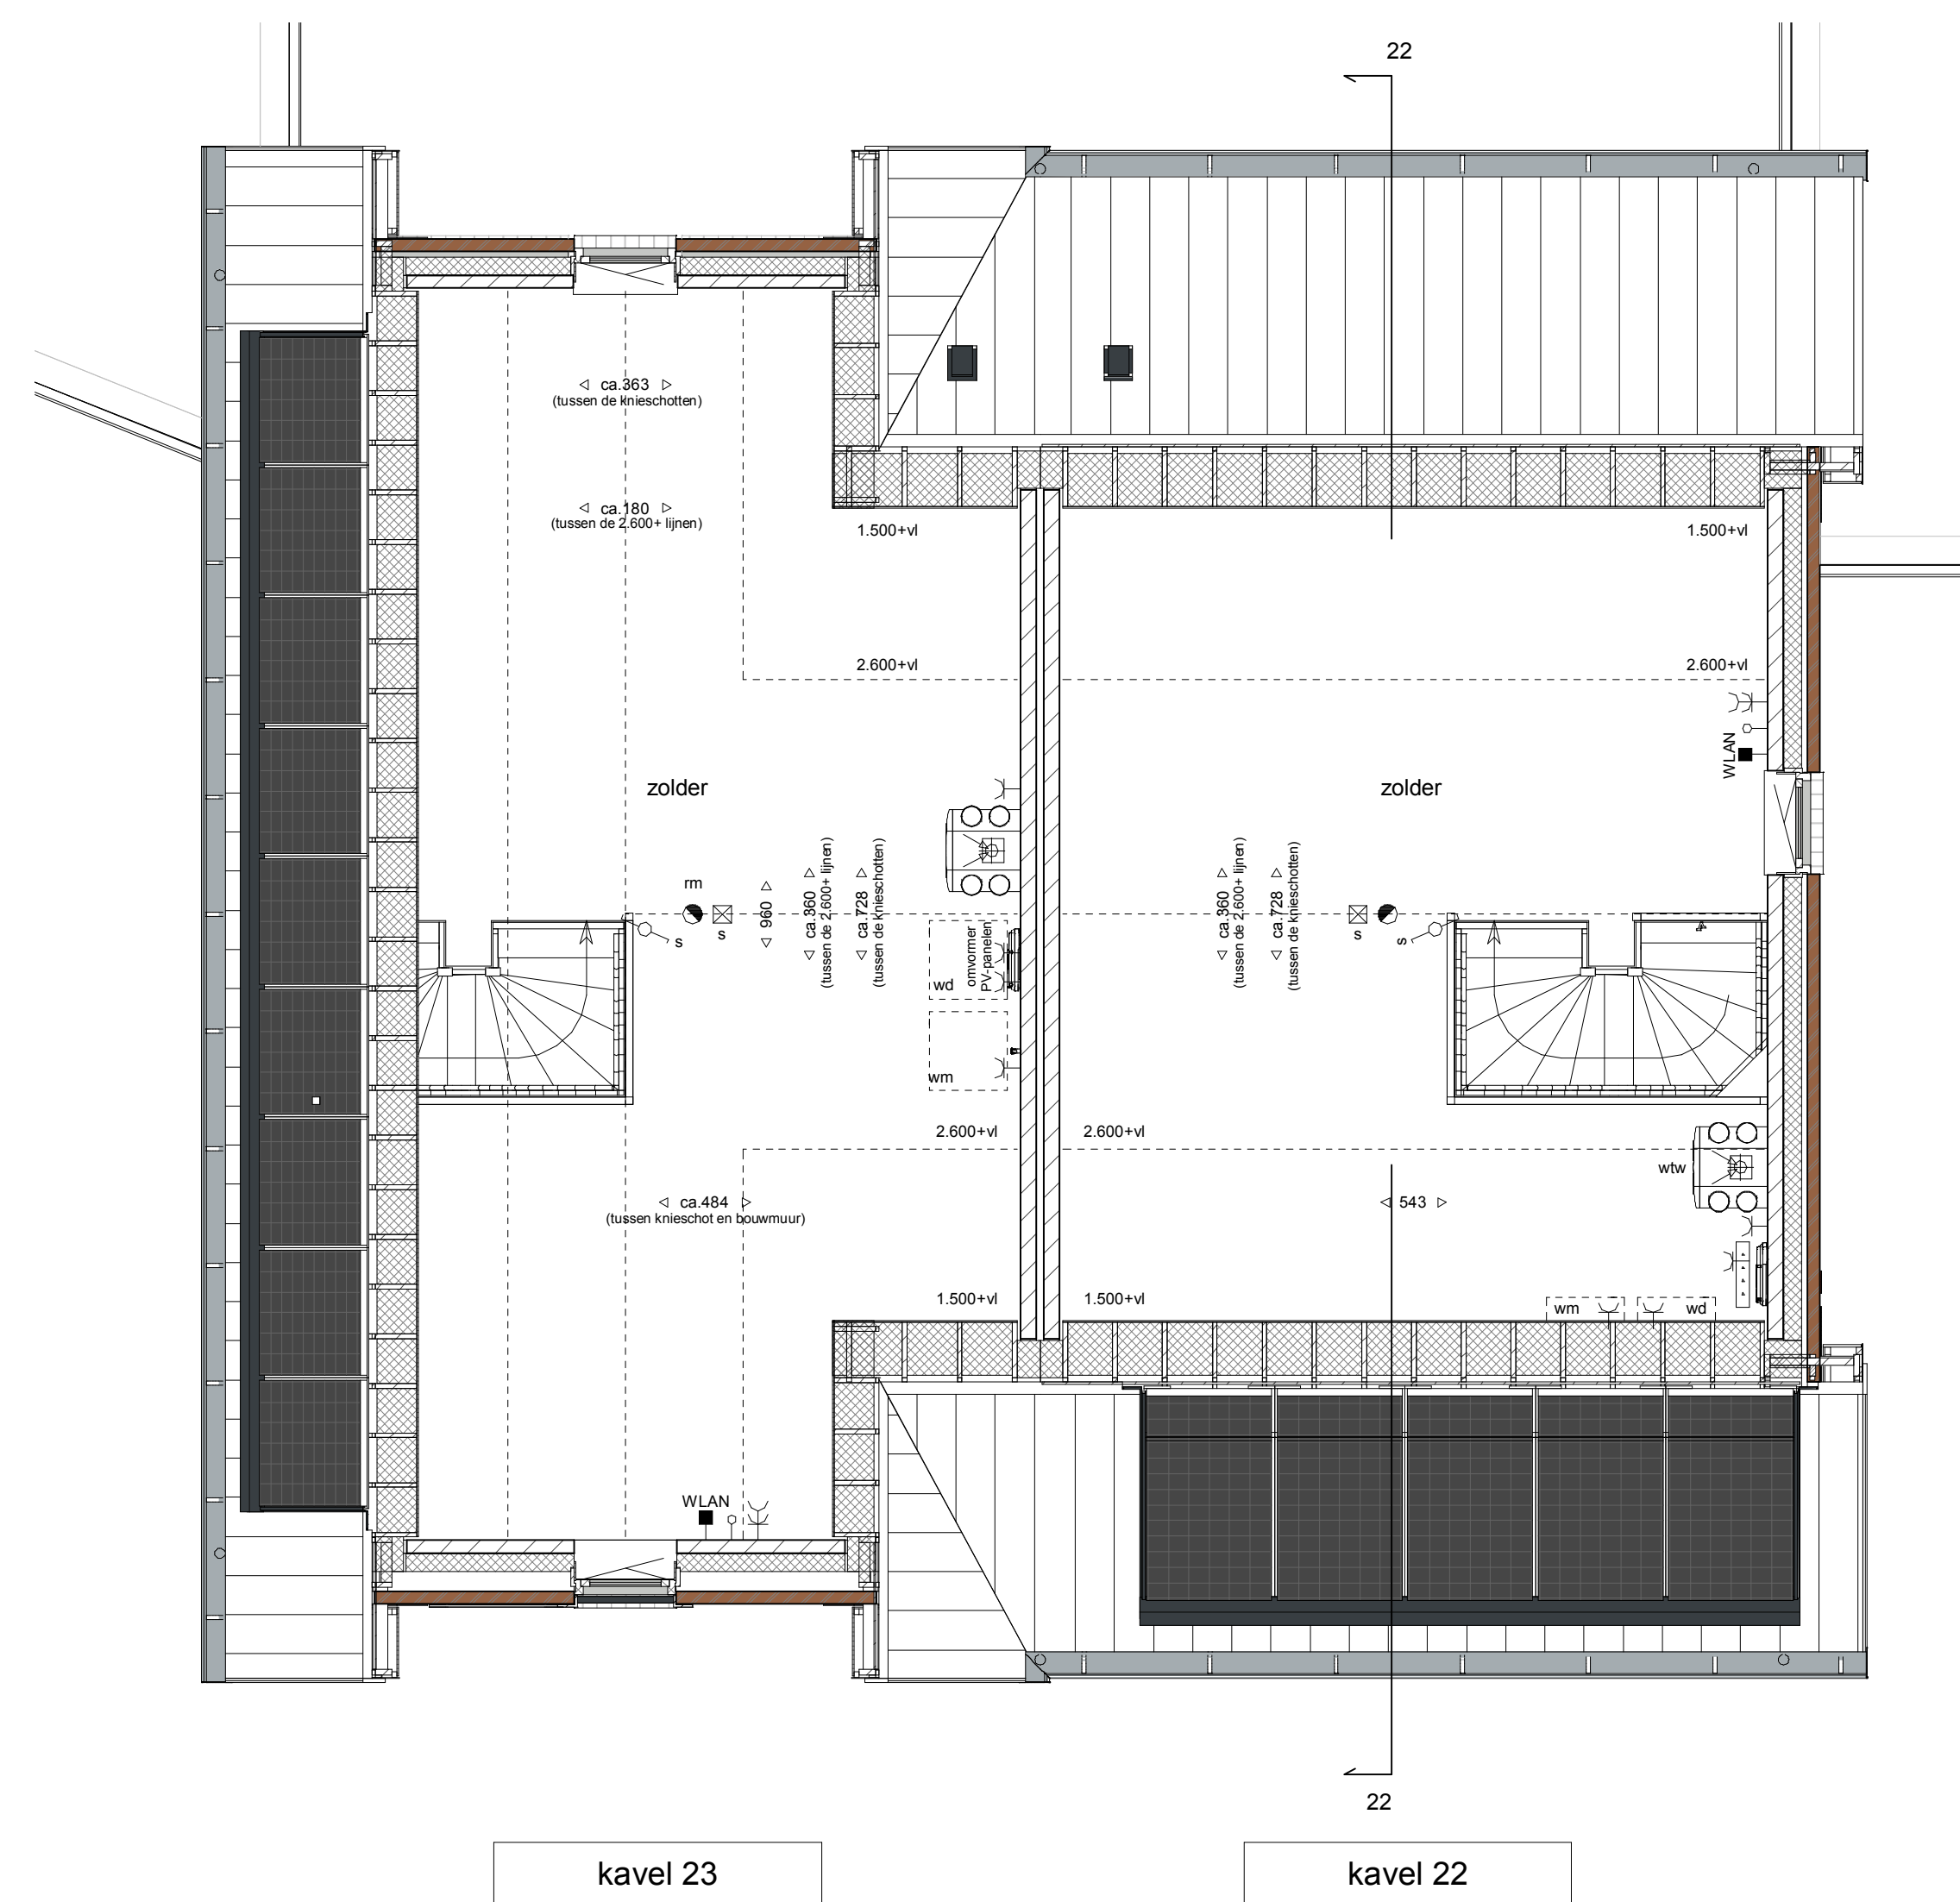

2e verdieping

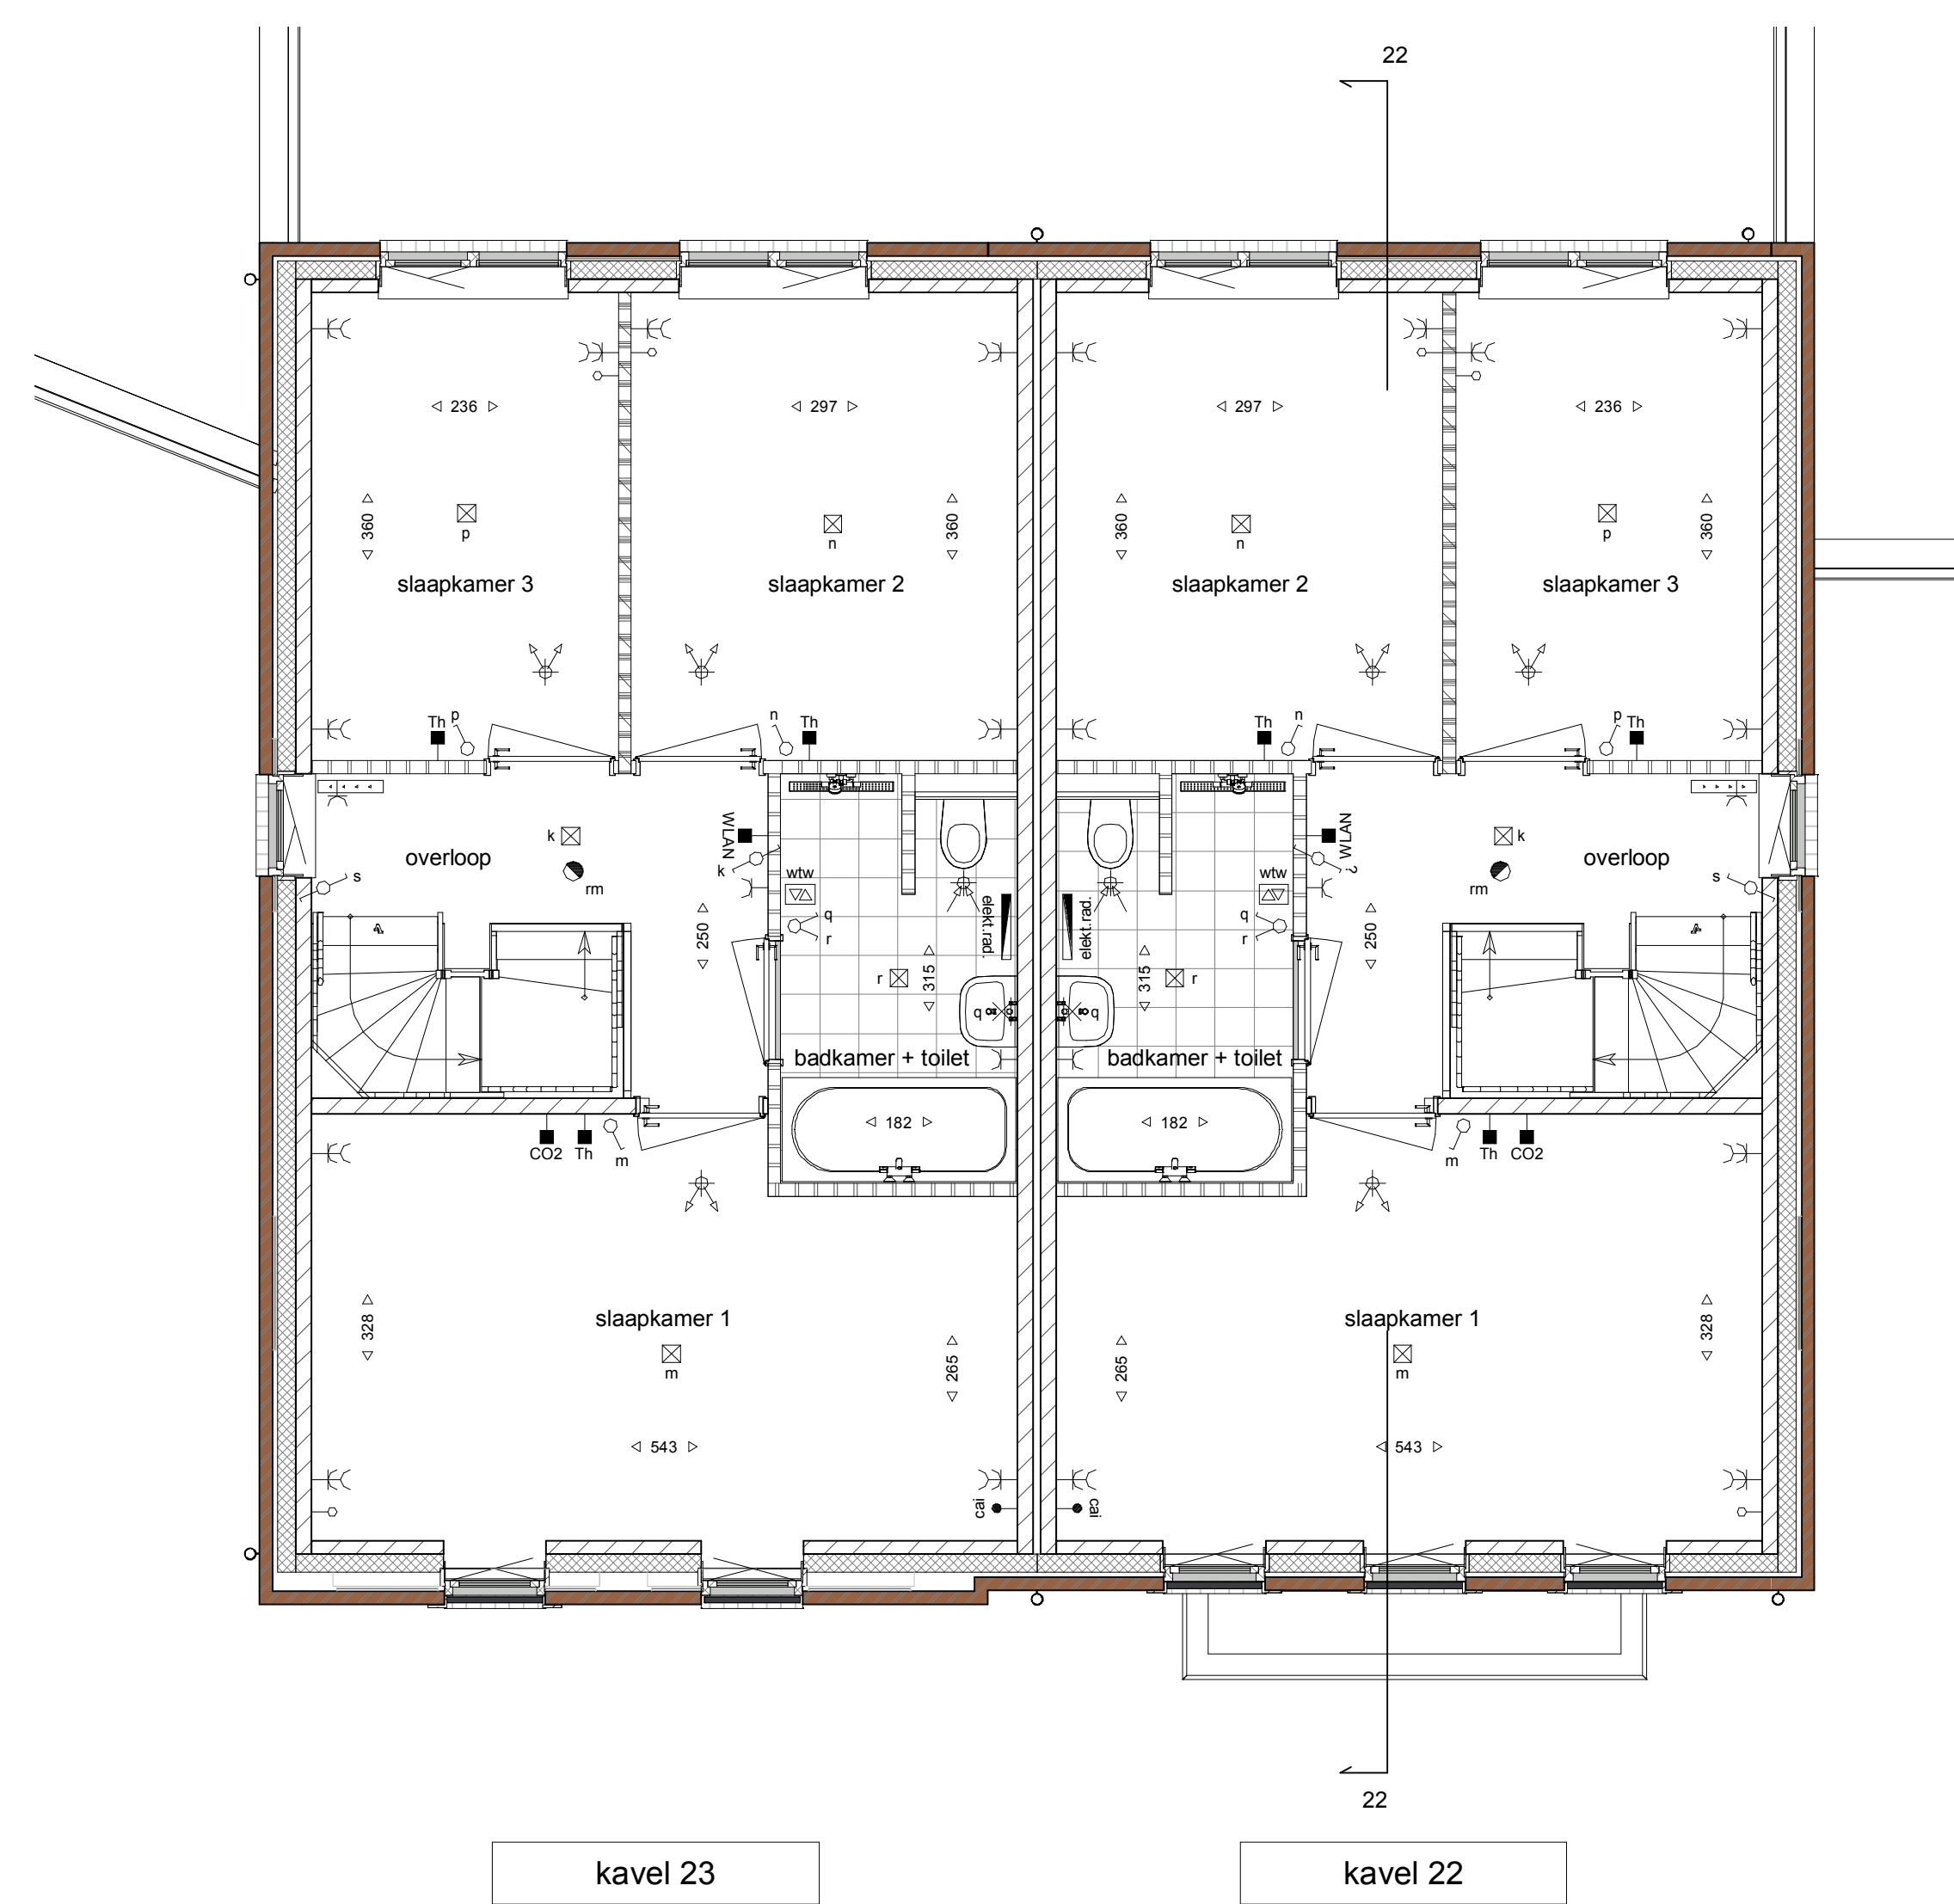

1e verdieping

Afkortingen	Arceringen
kk Koelkast	gevelstenen (diverse kleuren)
mag Combi-magnetron/oven	isolatie
v.w. Vaatwasser	kalkzandsteen
kl Kookplaat	schedingswand
afz. Afzuigkap	geluidwerende scheidingwand
wm Wasmachine	wandafwerking met tegels
wd Wasdroger	tegelwerk vloer
Elektrische Installaties	Installaties
Wisselschakelaar	warmtepomp unit
Enkeelpolige Schakelaar	mechanische ventilatie
Serie Schakelaar	toe-afvoer unit (wtw)
Enkele wandcontactdoos	wm wd opstelplaats wasmachine en wasdroger
Dubbele wandcontactdoos (duodoos)	omvormer pv
Thermostaat	elektrisch verwarmingselement
Co2 sensor mechanisch ventilatie	verdelers cv
WLAN access point	plafondafzuigpunt mechanische ventilatie
Centrale antenne installatie aansluiting	plafondtoevoerpunt mechanische ventilatie
Loze leiding t.b.v. Telefoon /	wandafzuigpunt mechanische ventilatie
Centrale antenne / Data	wandtoevoerpunt mechanische ventilatie
Centrale aansluiting badkamer met	
- Aardstroom - Waterleiding - Verwarming	
Beldrukker	
Zoemer	
Wand lichtpunt	
Plafond lichtpunt	
Rookmelder	
Puisschakelaar wtw	
Deur: actief (loopdeur)	
Deur Passief	
Buitenkraan + schroep	



Algemeen

De posities en aantallen van de m.v.-punten, radiatoren + afmeting, knieschotten & dakdoorvoeren zijn indicatief; nader te bepalen n.a.v. ventilatie- en capaciteitsberekening na keuze uitbreidingsmogelijkheden en inderingsvarianten. De posities en aantallen hemelwaterafvoeren kunnen na keuze uitbreidingsmogelijkheden afwijken.

- * alle maten in centimeters
- * kleine wijzigingen voorbehouden
- * aan maatvoering kunnen geen rechten worden ontleend
- * positie installatiesymbolen zijn indicatief
- * PV panelen en overige installaties zijn indicatief weergegeven

HUYSACKERS

Werknummer: **AVB - Vel004**

Project: **Woningen Huysackers te Veldhoven**

Opdrachtgever: **Florence II B.V.**

adres: Kruisstraat 23
postcode: 5022AC
plaats: Breda
telefoon: +31462258707

Tekeningnummer: **VT3-22-23**

Ontwerper: **BLOK 3 - Kavels 22 & 23**

Fase: **Verkooptekeningen**

Status: **definitief**

Schaal: **1:50, 1:100**

Opmerking:

Datum: **15-04-2019**

formaat: A0(1189x41mm)