

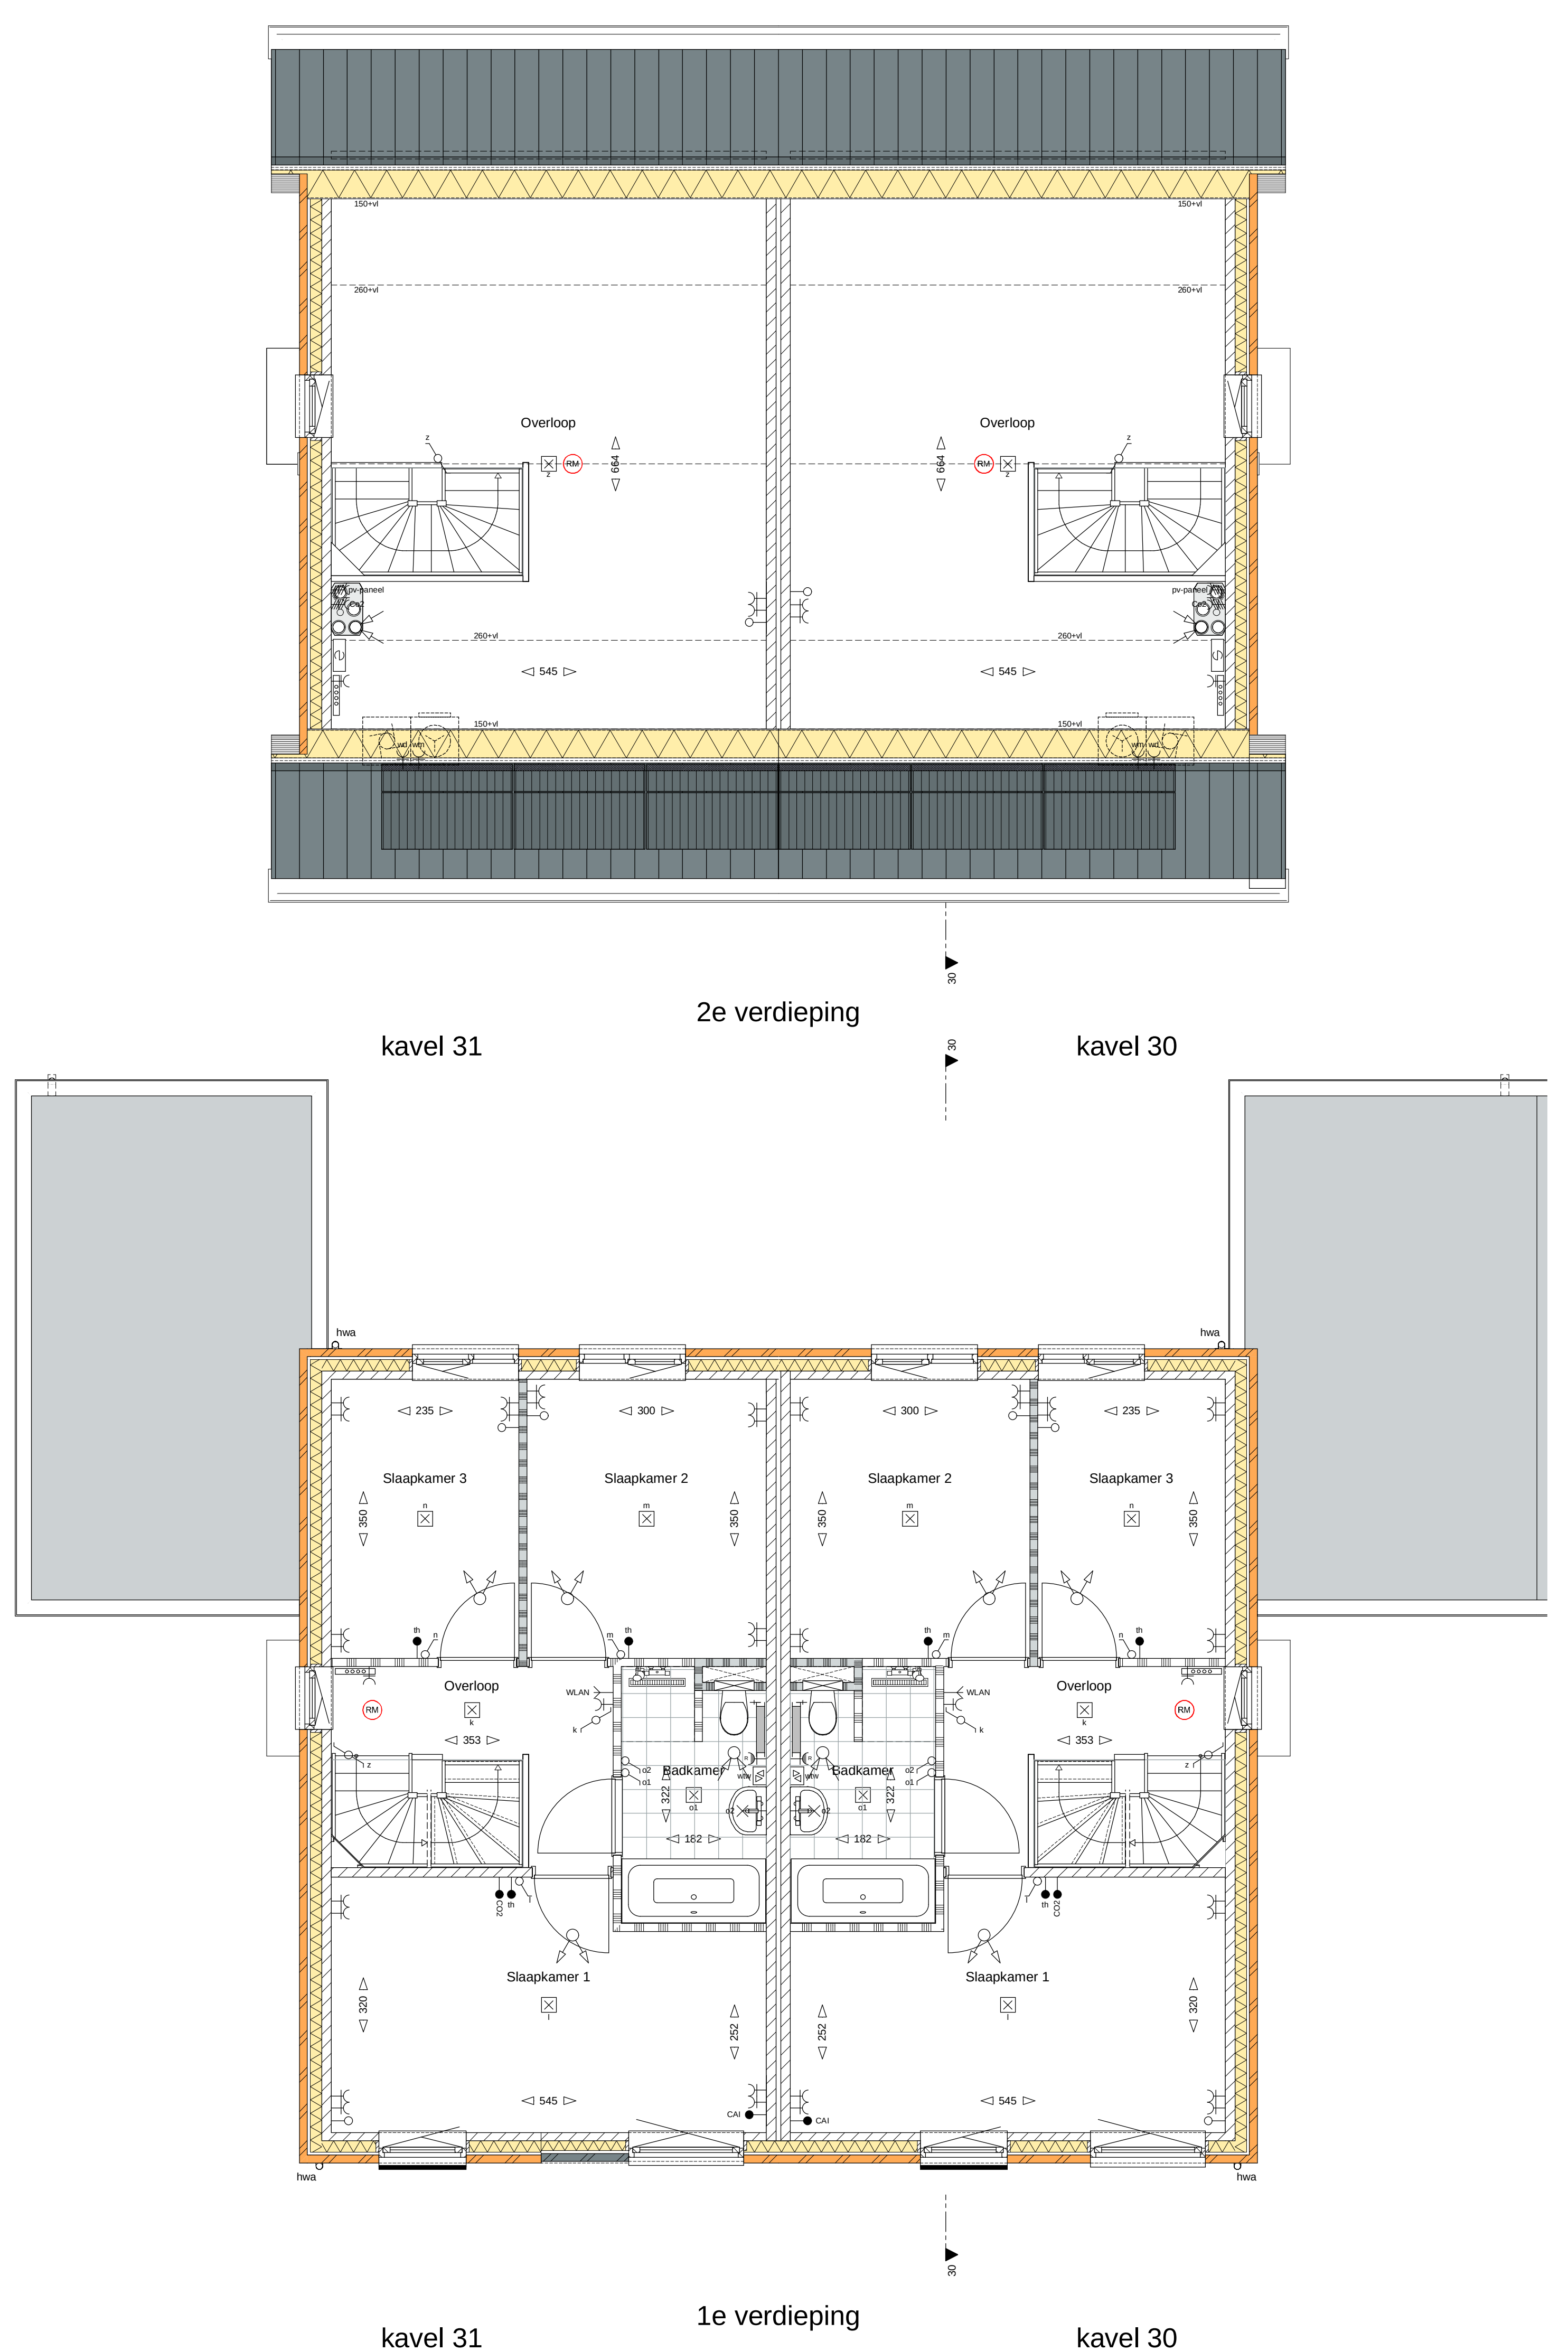
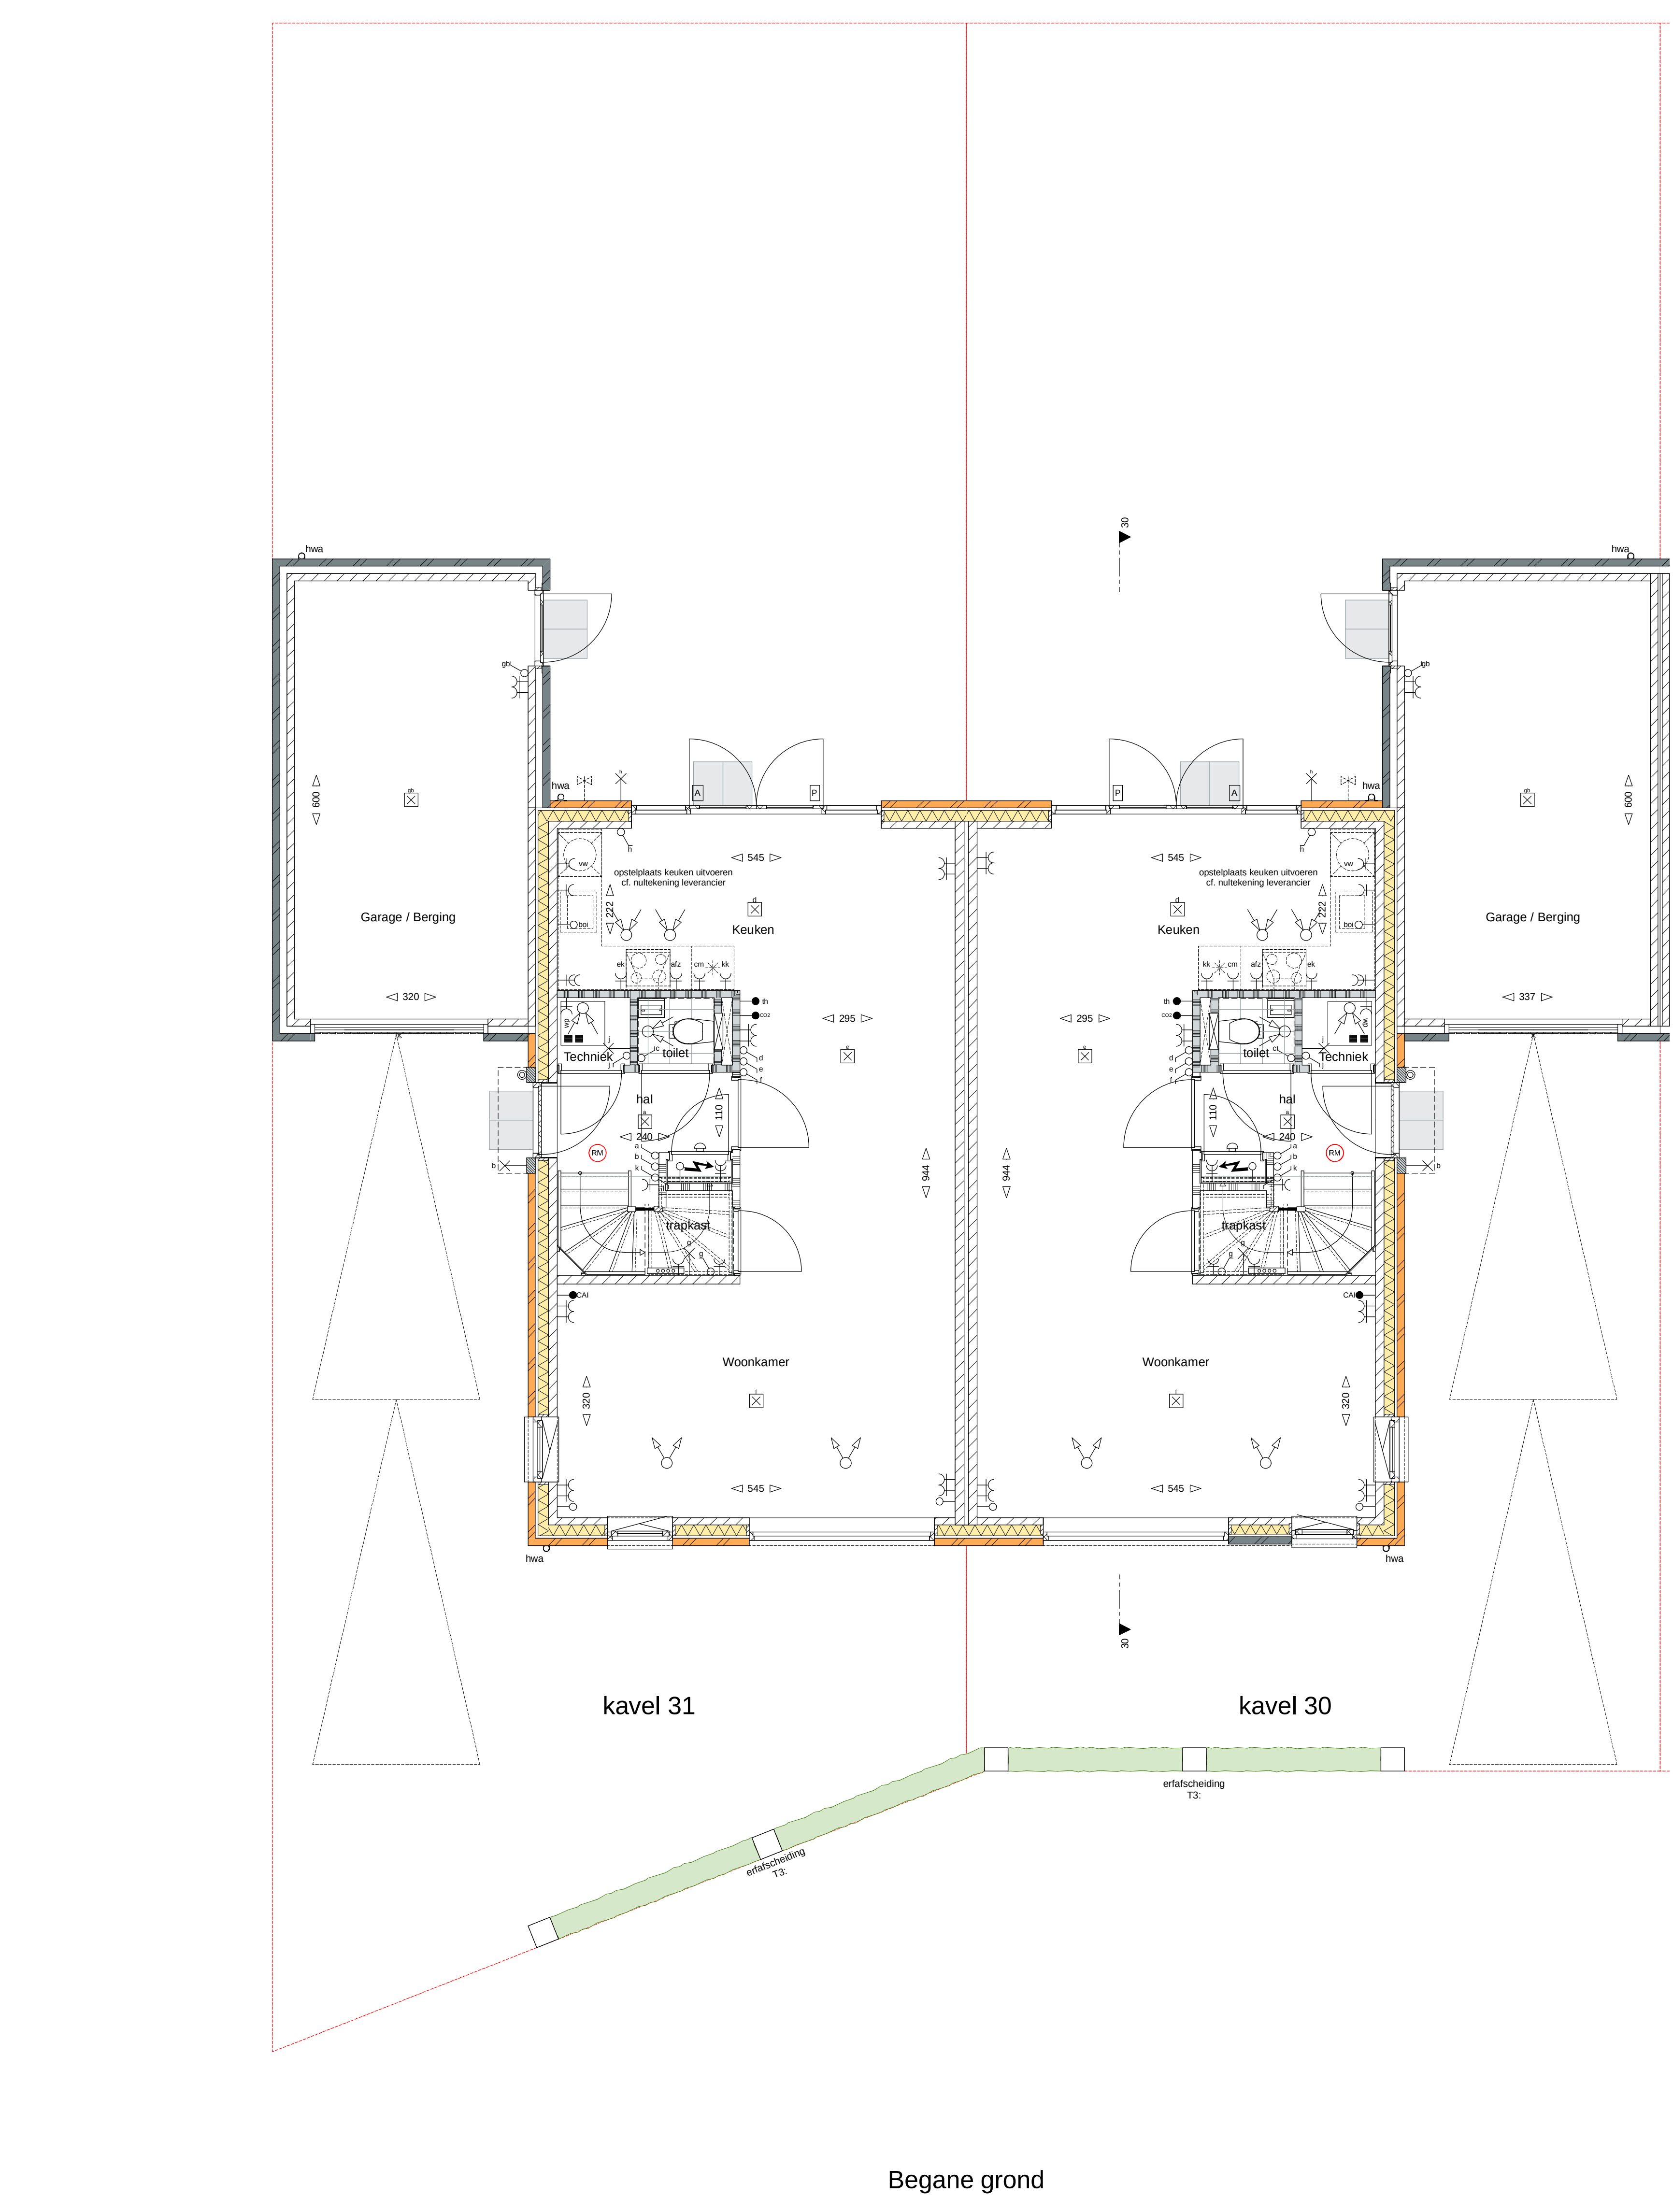


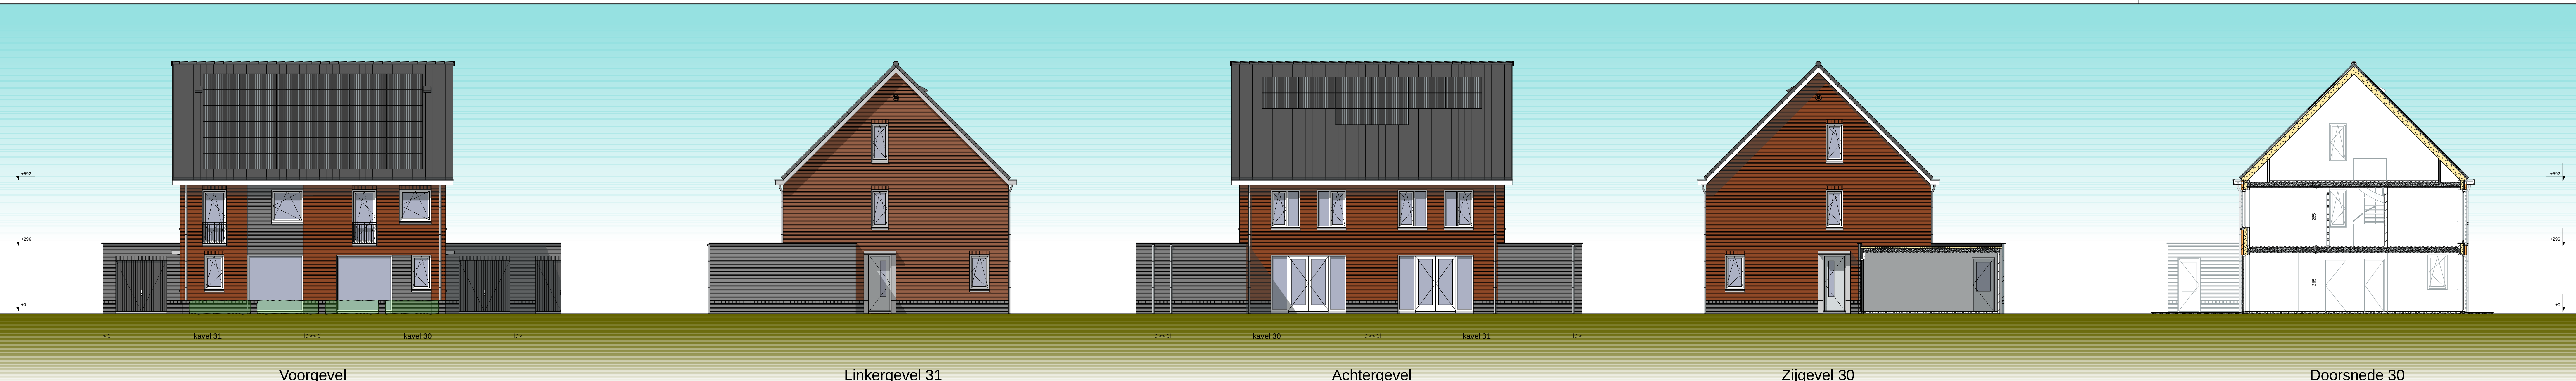

Afkortingen	Arceringen
bk koelkast	gevelstenen (diverse kleuren)
bol boiler	isolatie
vw vaatwasser	kalkzandsteen
ek elektrische kookplaat	scheidingswand
afz afzuigkap	geluïdwerende scheidingswand
wp warmtepomp	wandafwerking met tegels
wtw mechanische ventilatie	tegelwerk vloer
th thermostaat	
wm wasmachine	
wd wasdroger	
hwa hemelwaterafvoer	
cm combi magnetron	

Elektrische Installaties	Installaties
wisselschakelaar	warmtepomp unit
enkeelpolige Schakelaar	mechanische ventilatie toe-afvoer unit (wtw)
serie Schakelaar	thermostaat
enkele wandcontactdoos	opstelplaats wasmachine en wasdroger
dubbele wandcontactdoos (duofoos)	omvormer pv
inbouwdoos met schakelaar voor pv panelen gesard	elektrisch verwarmingselement
inbouwdoos mechanische ventilatie	verdelers cv + enkele wandcontactdoos
thermostaat	Buitenkraan + schrofbout
Co2 sensor mechanische ventilatie	plafondafzuigpunt mechanische ventilatie
centrale antenne installatie	plafondtoevoerpunt mechanische ventilatie
aansluiting	wandafzuigpunt mechanische ventilatie
koze leiding t.b.v. telefoon / centrale antenne / data	wandtoevoerpunt mechanische ventilatie
WLAN access point bedraad	
centrale aardpunt badkamer met: aarding, waterleiding, verwarming	
bedrukker	
zoemer	
wand lichtpunt	
plafond lichtpunt	
rookmelder	
deur: actief (loopdeur)	
deur: Passief	
pulschakelaar wtw	

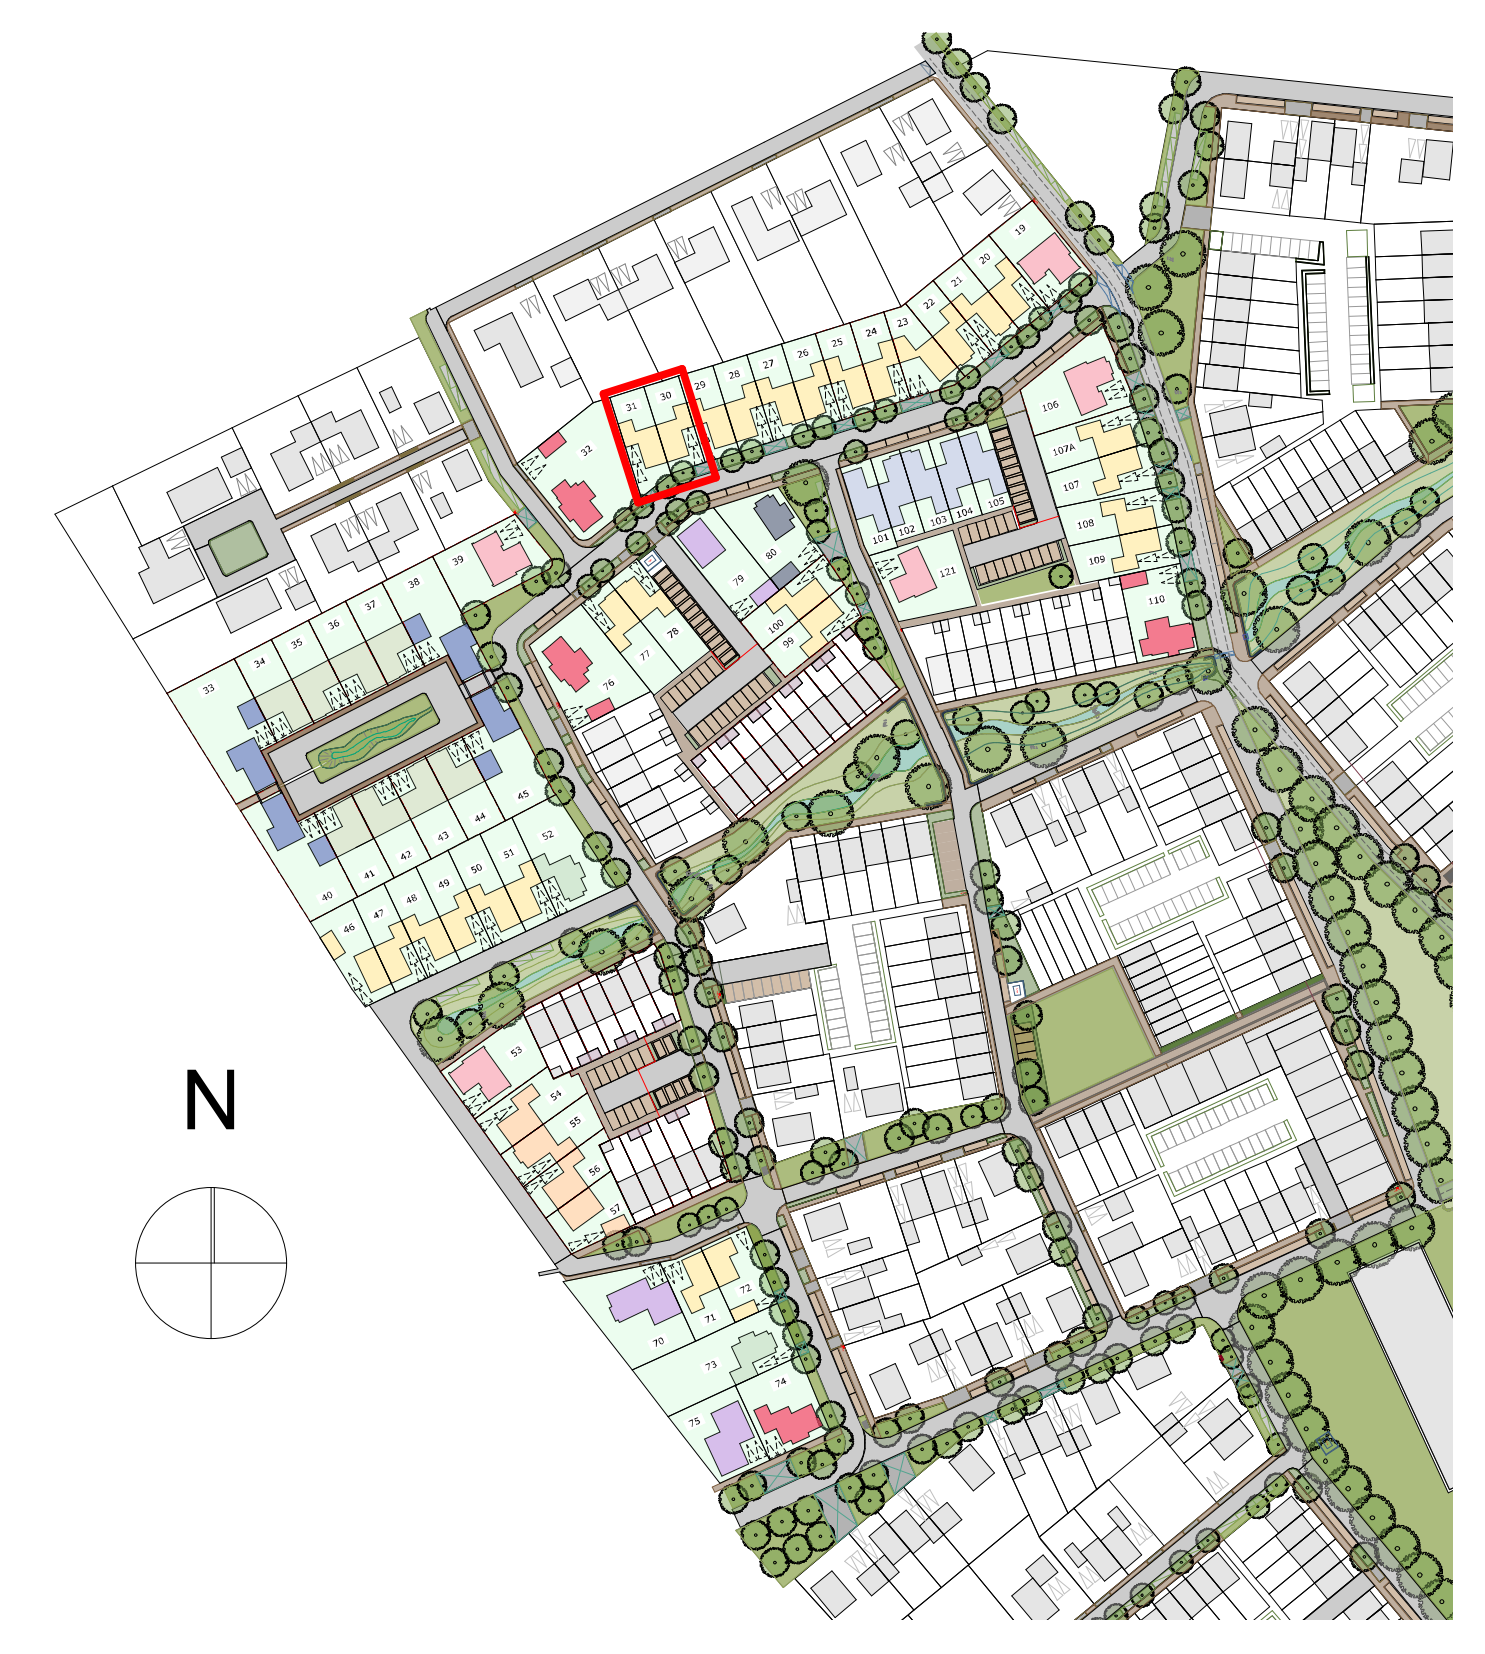

Algemeen

De posities en aantallen van de m.v.-punten, radiatoren + afmeting, knieschotten & ventilatorroosters zijn indicatief, nader te bepalen n.a.v. ventilatie- en capaciteitsberekening na keuze uitbreidingsmogelijkheden en indelingsvarianten. De posities en aantallen hemelwaterafvoeren en PV-panelen kunnen na keuze uitbreidingsmogelijkheden afwijken. Keuken en sanitair volgens 0-tekening leverancier

- * Alle maten in centimeters
- * Kleine wijzigingen voortrehouden
- * Aan maatvoering kunnen geen rechten worden ontleend
- * Positie installatiesymbolen zijn indicatief
- * PV panelen en overige installaties zijn indicatief weergegeven
- * Dakdoorvoeren zijn indicatief aangegeven

HUYSACKERS

Werknummer: 2018103.1

Project: Woningen Huysackers te Veldhoven

Opdrachtgever: Florefle II B.V.

Adres: Schiedamsedijk 22
Postcode: 5022AC
Plaats: Veldhoven
Telefoon: +31 42389197

Tekeningnummer: VT2-30 VFO

Onderdeel: BLOK 2 - Kavel 30-31

Fase: Verkooptekening

Status: In bewerking

Schaal: 1:100, 1:50

Omschrijving

Datum: maandag 15 april 2019