




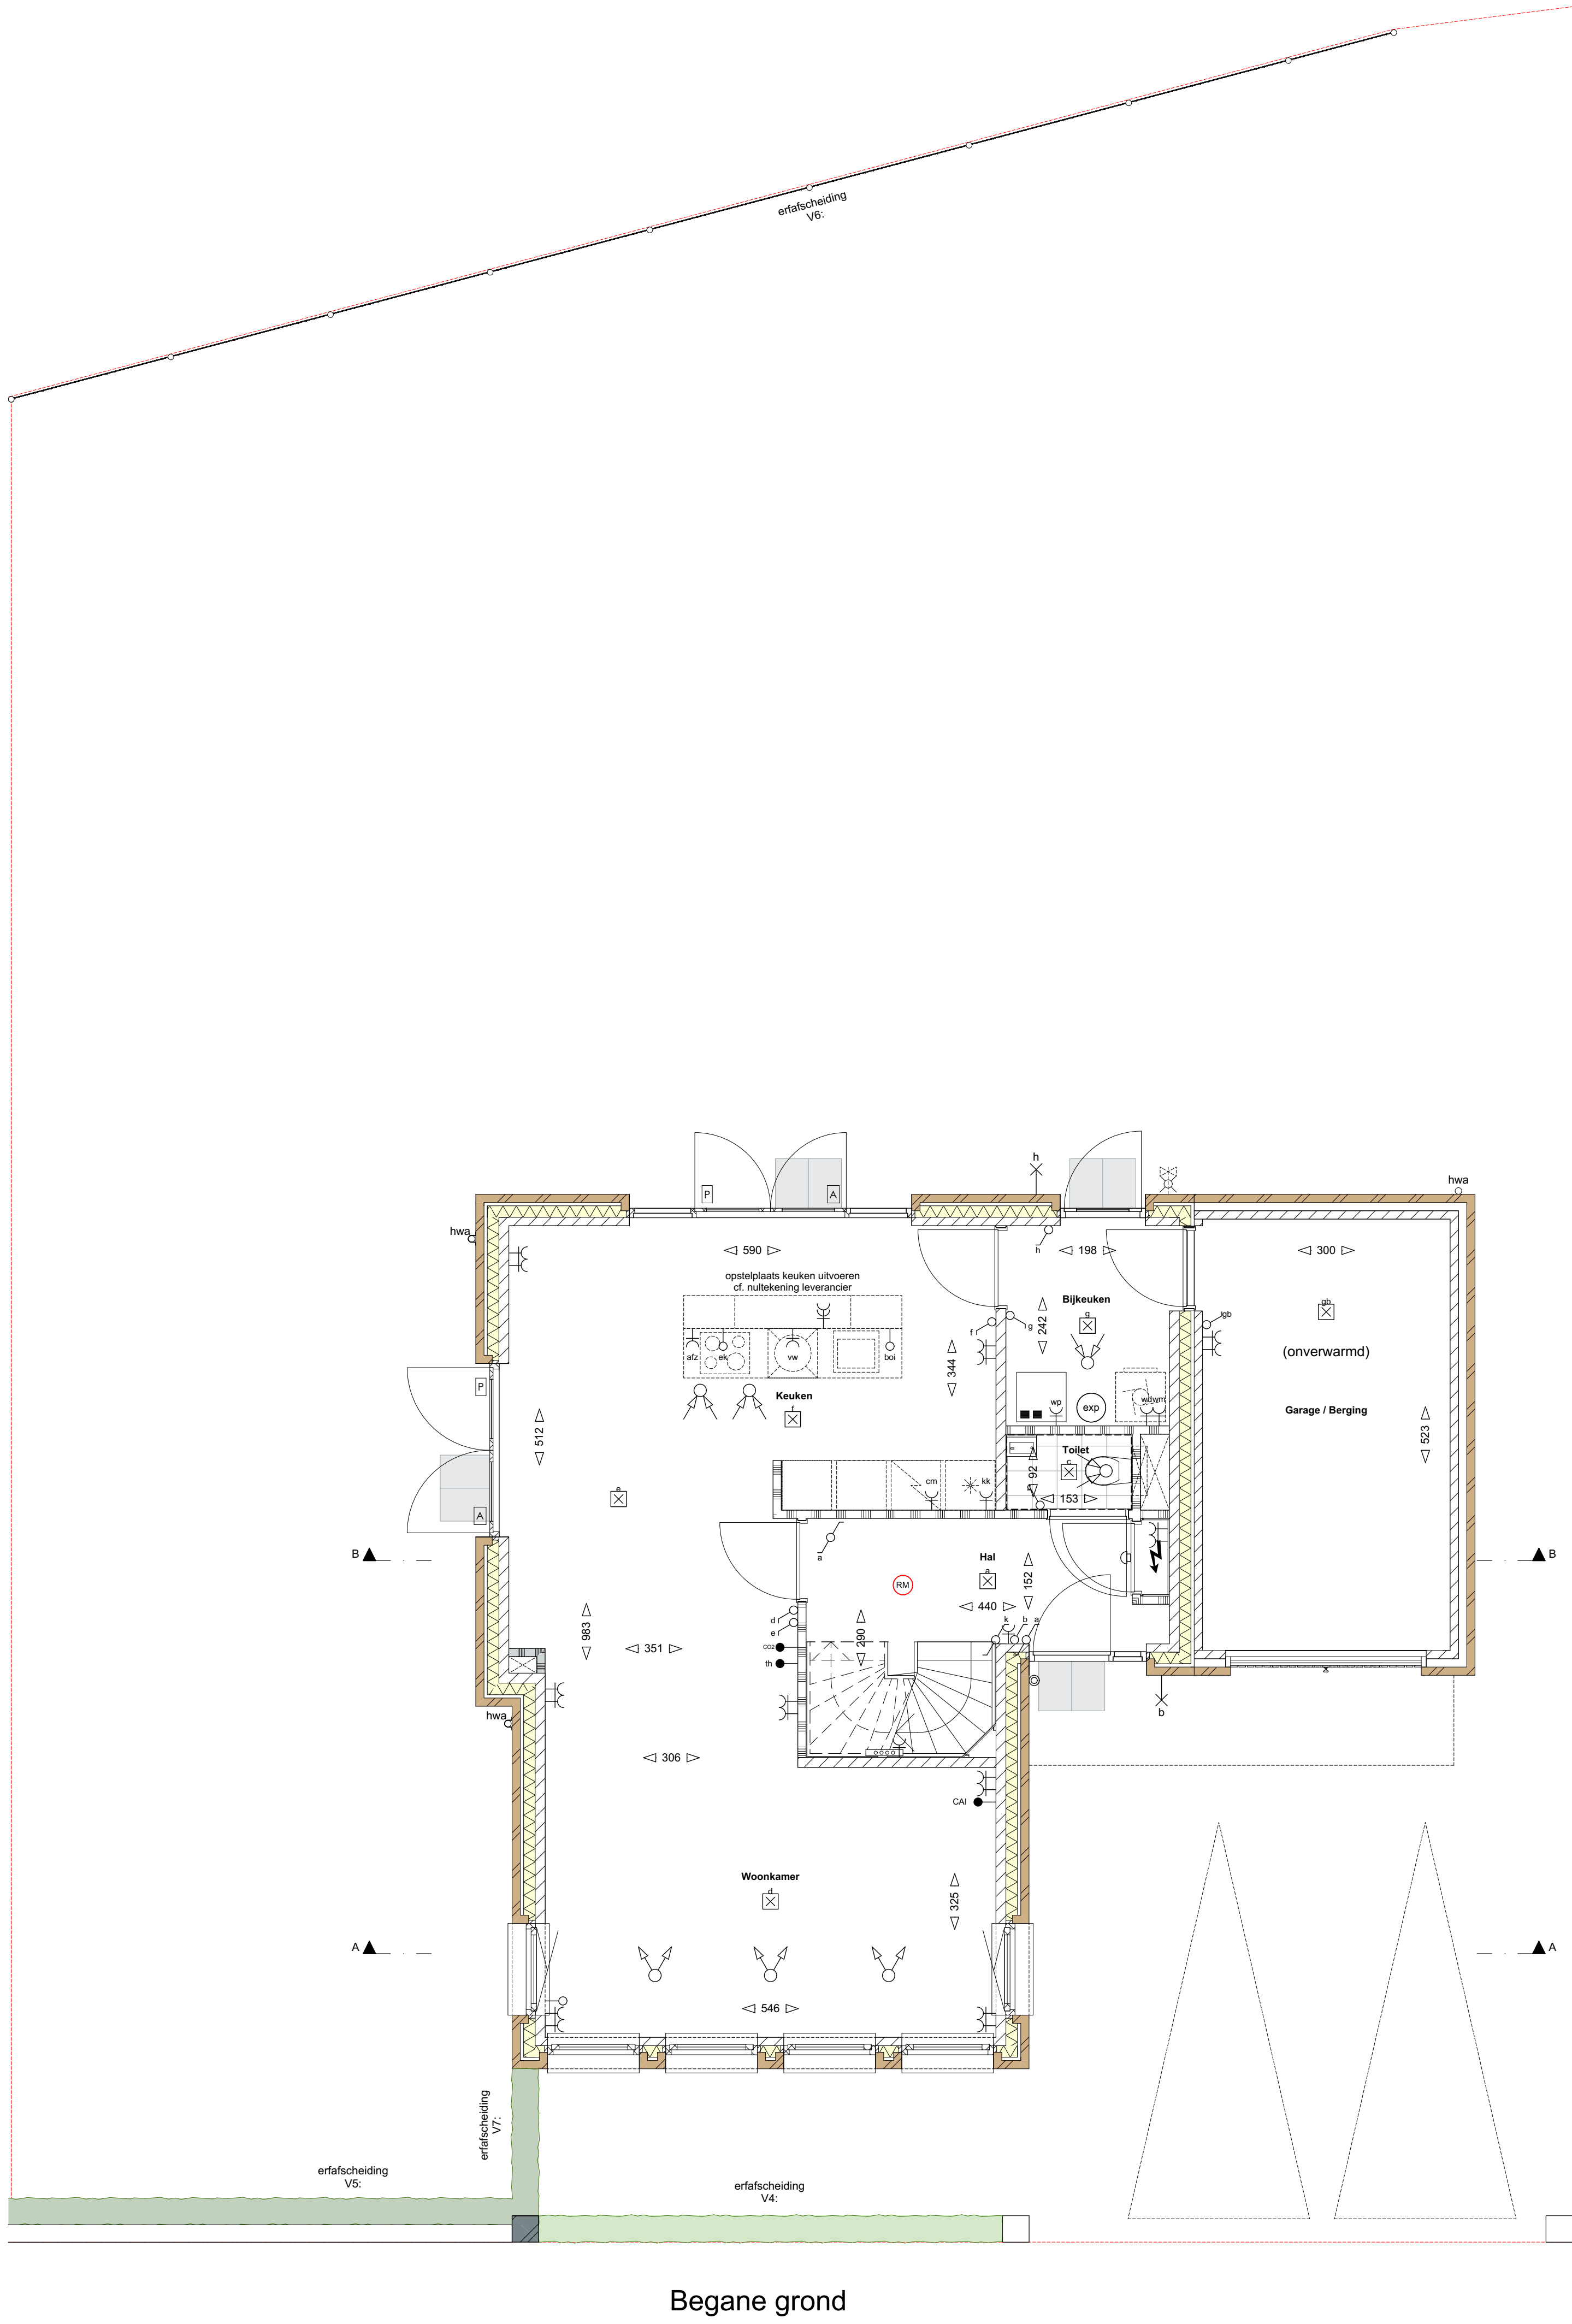

Begane grond

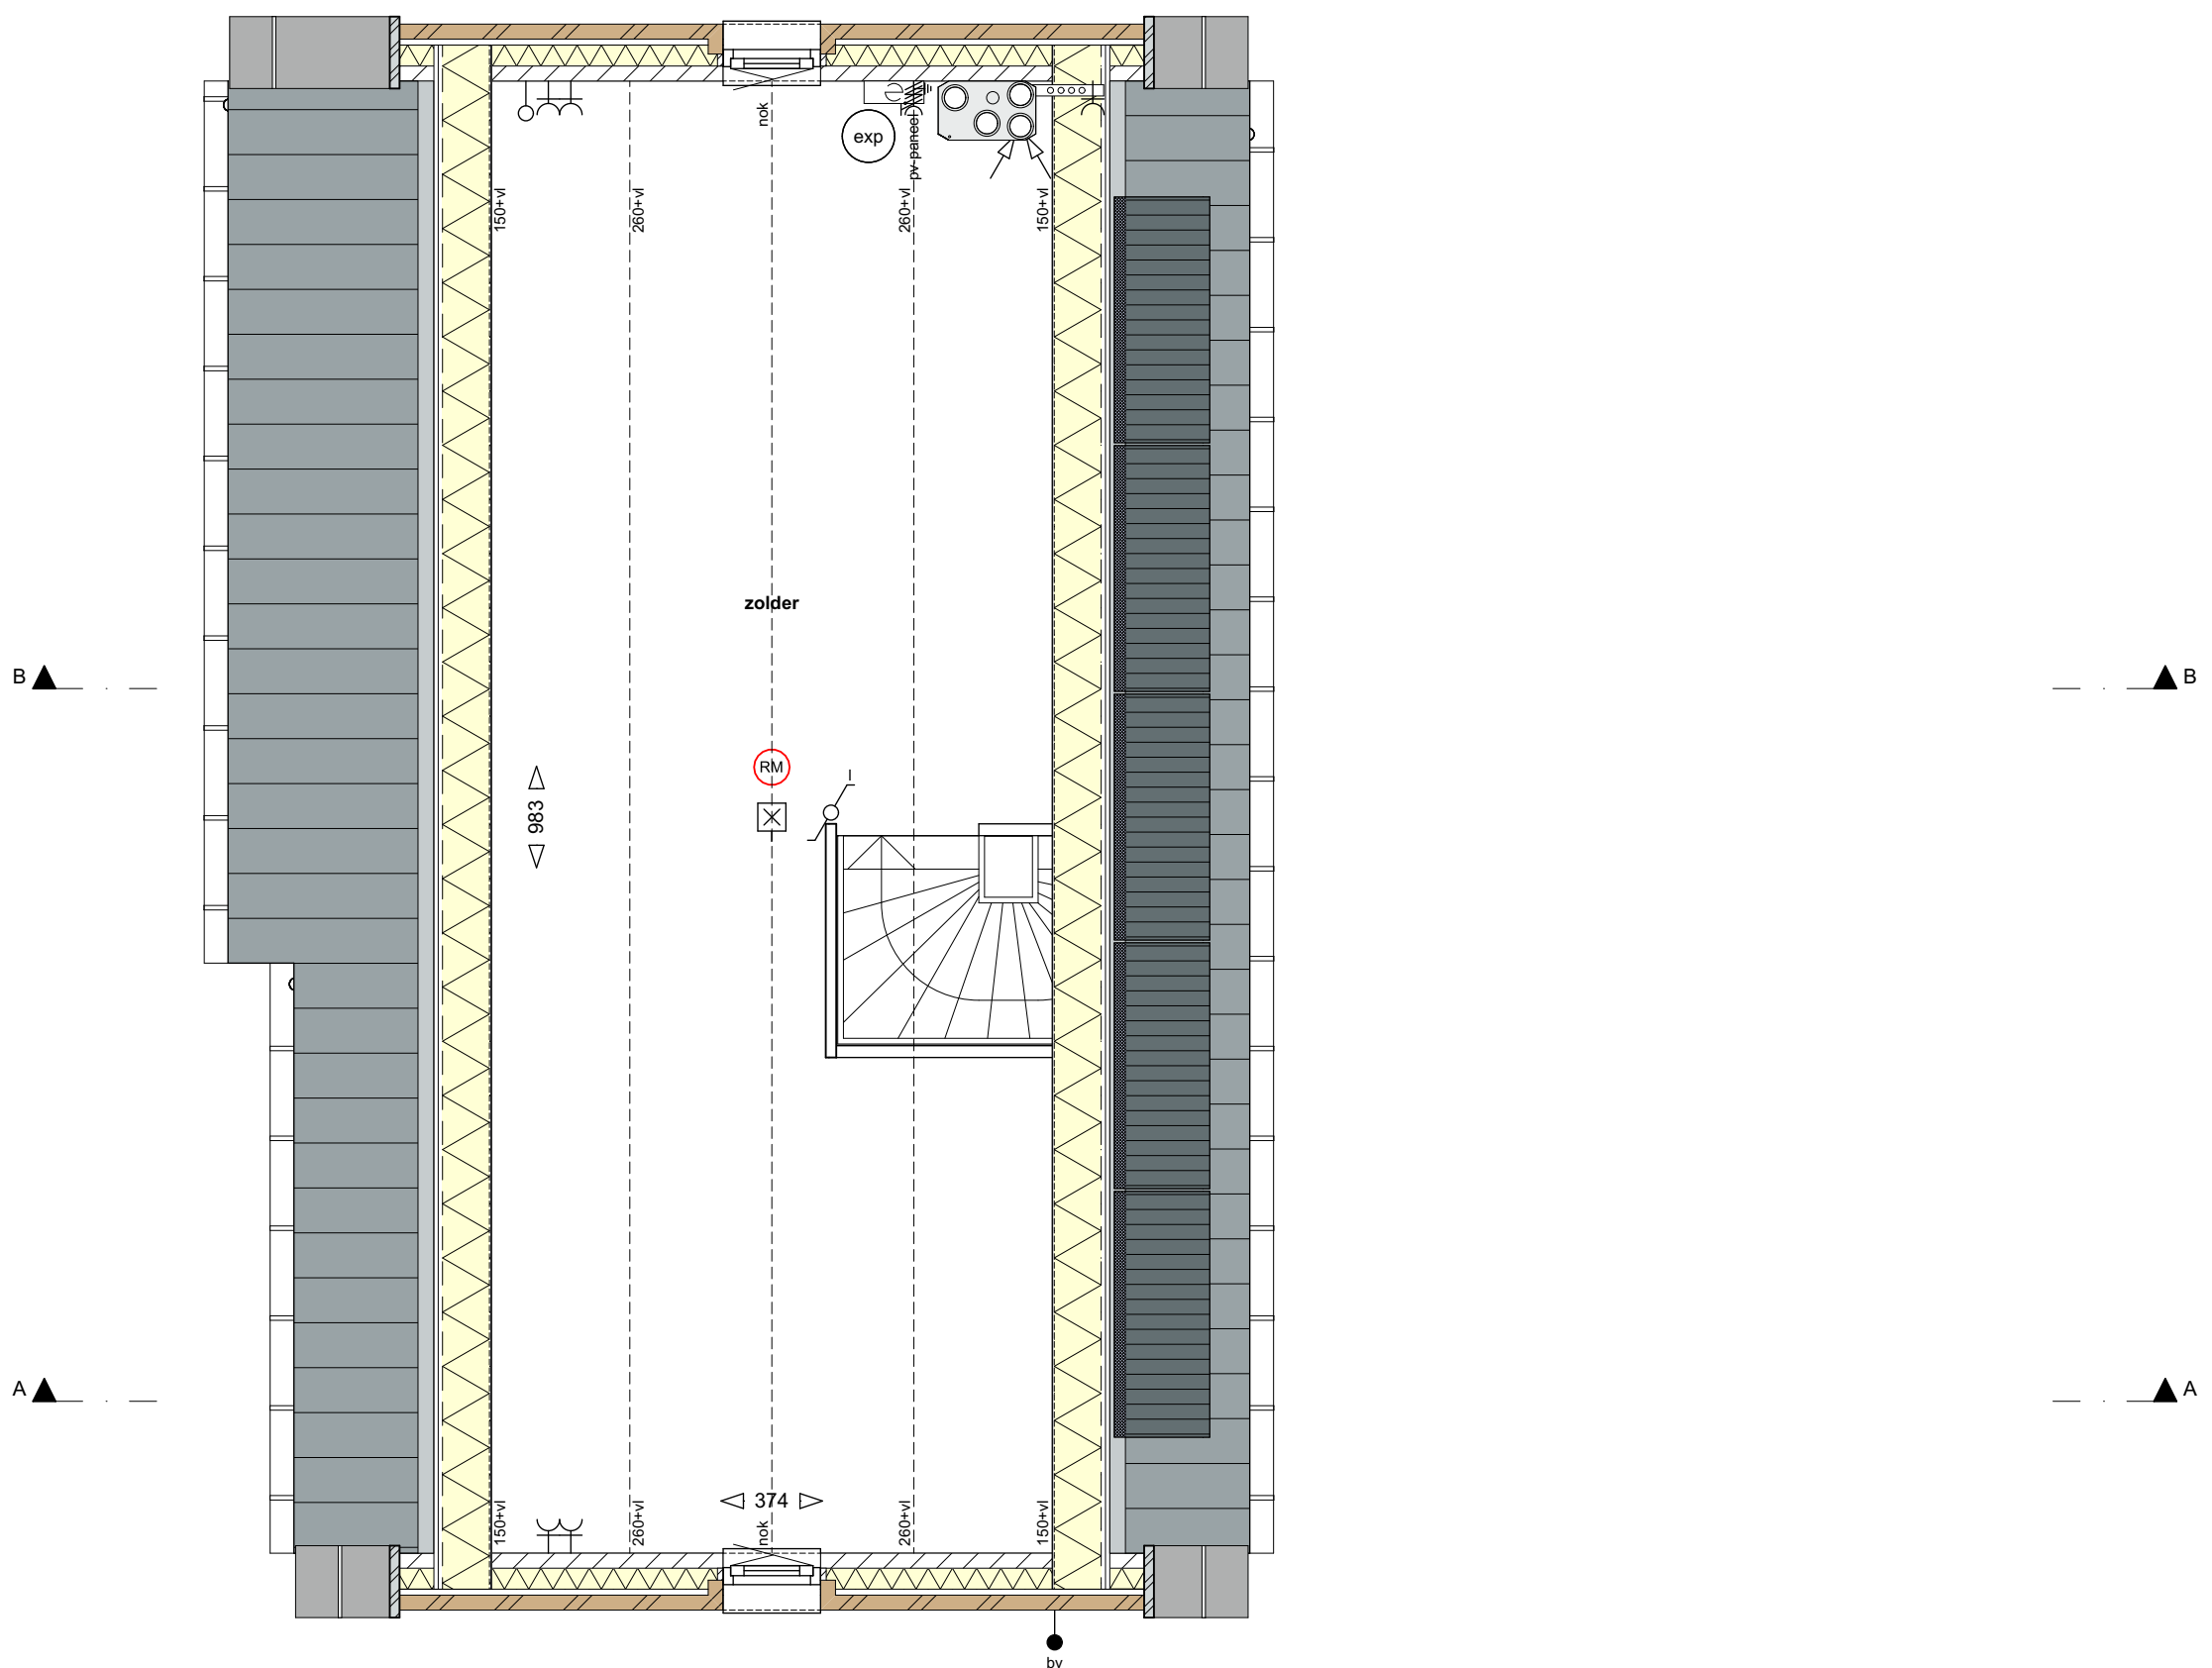

2e verdieping

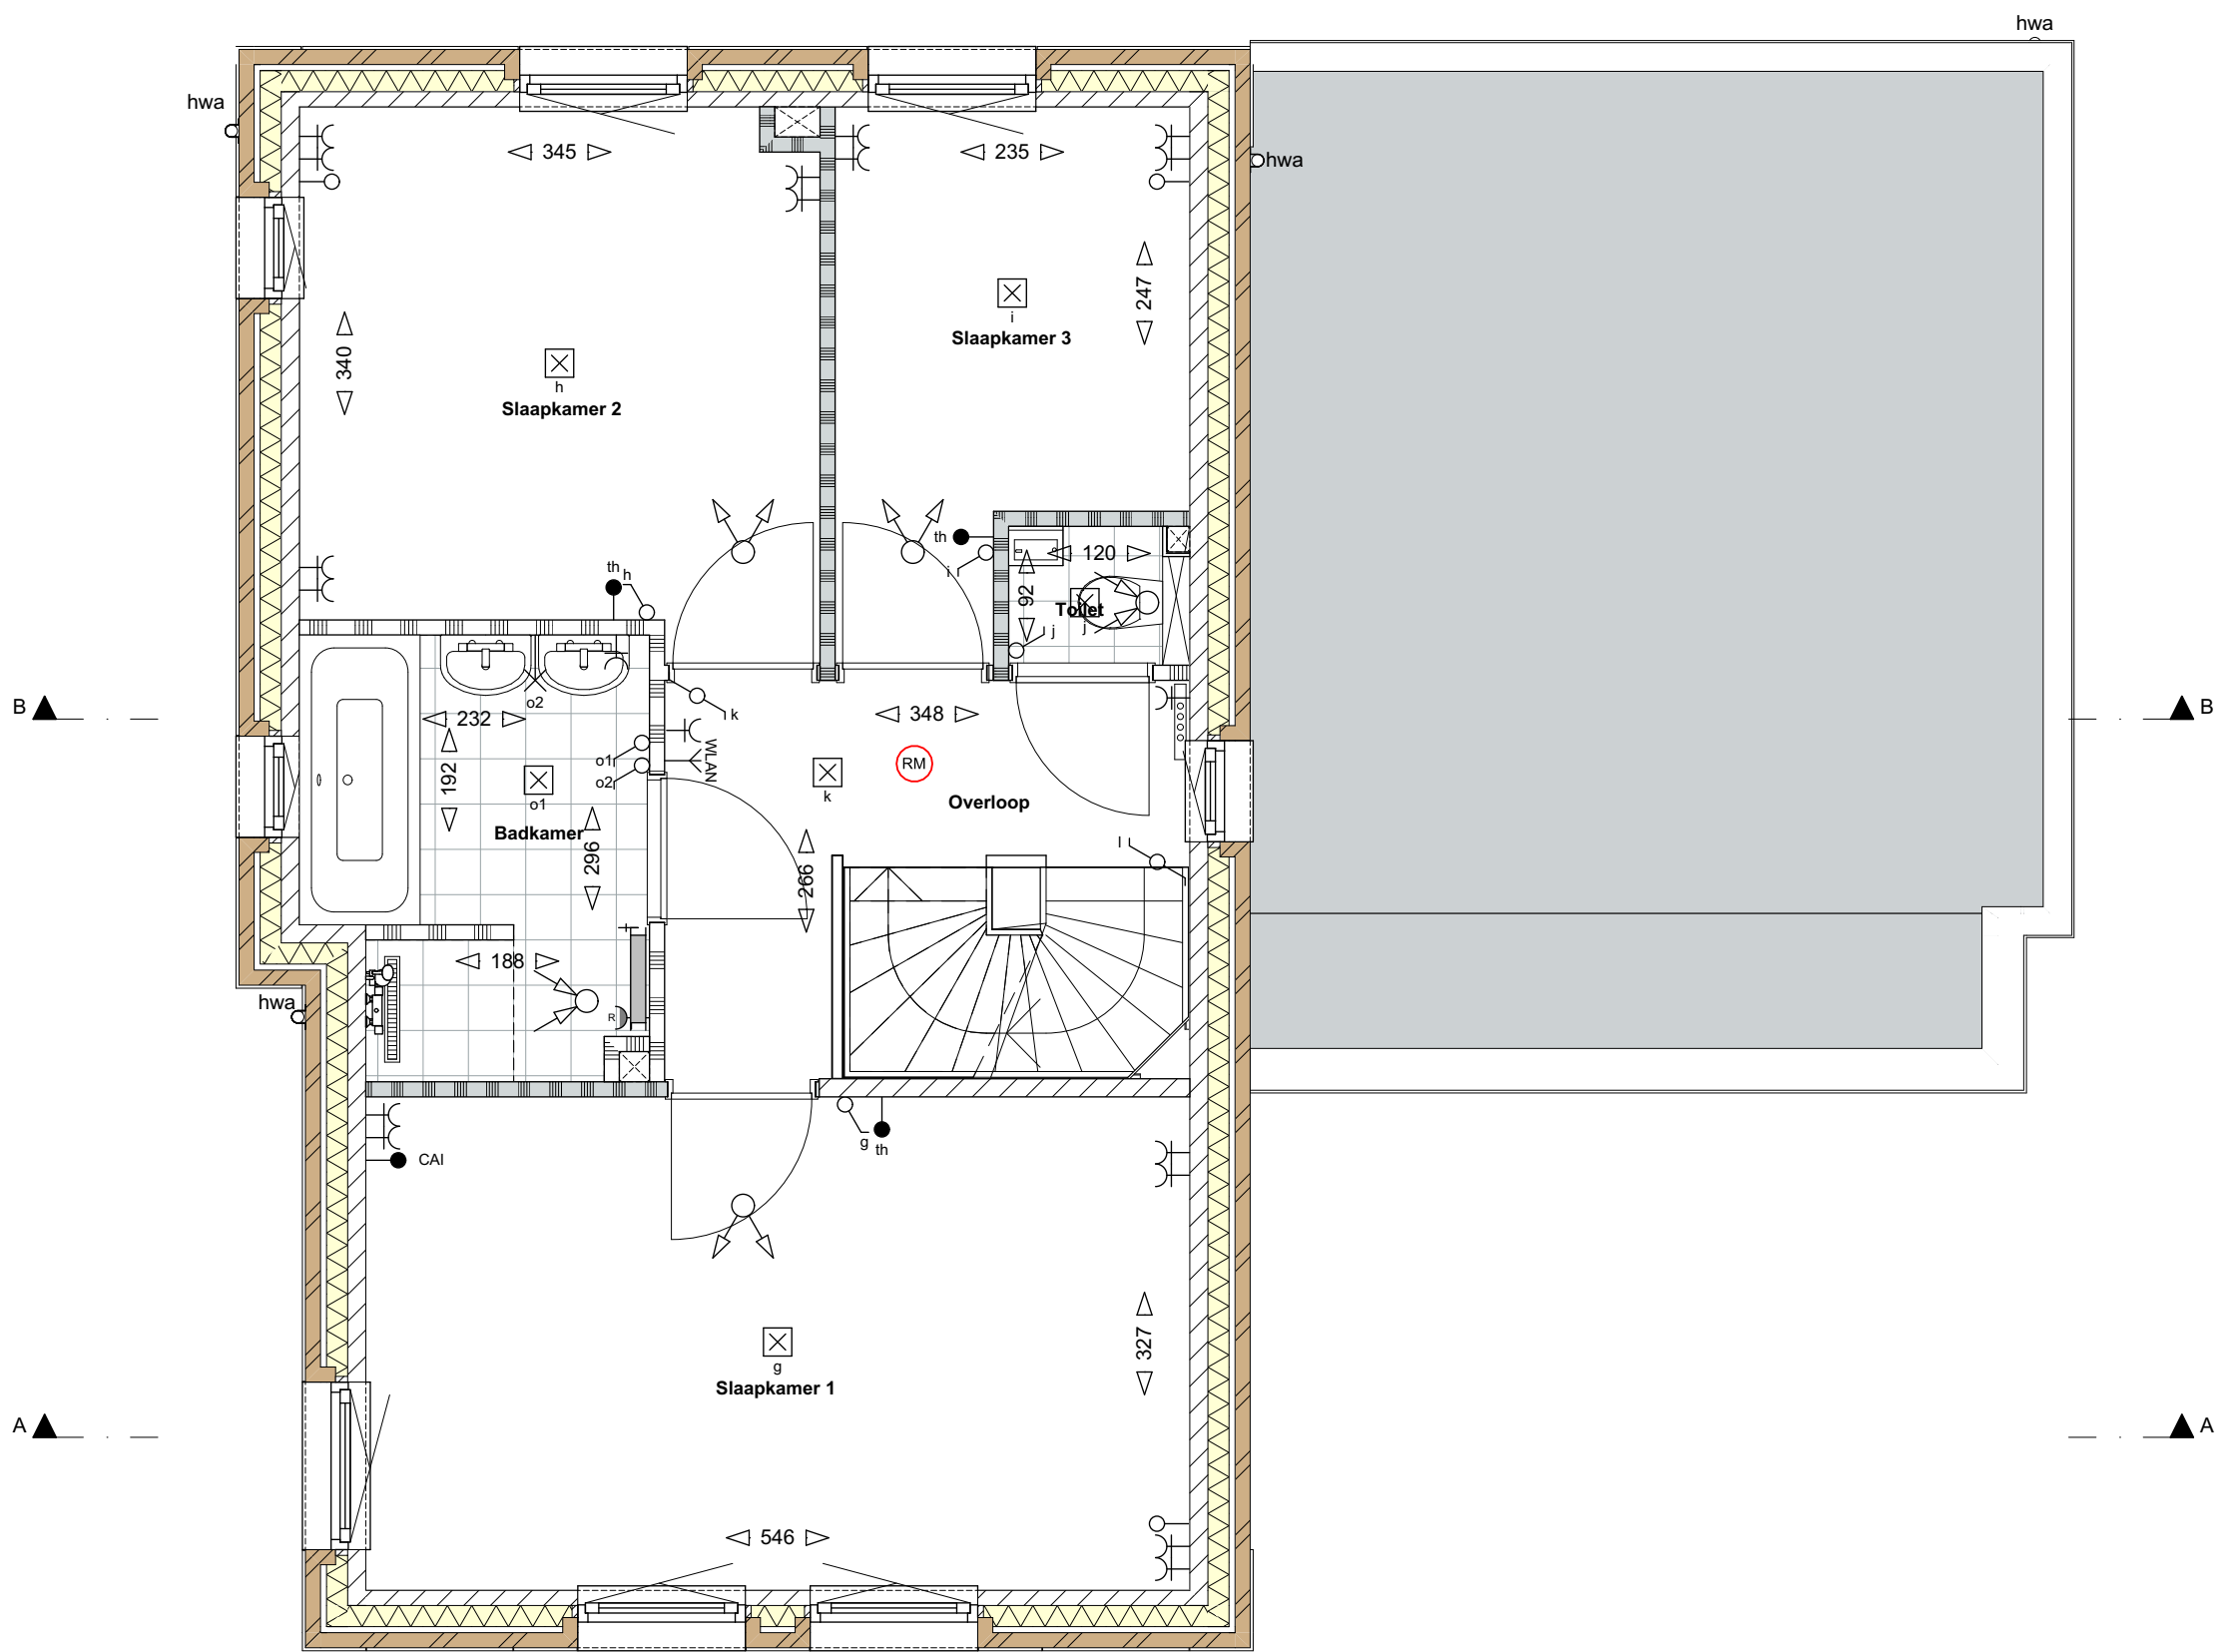



1e verdieping

Alkorting		
kk	koelkast	
boi	boiler	
vw	vaatwasser	
ek	elektrische kookplaat	
afz	afzuigkap	
wp	warmtepomp	
wtw	mechanische ventilatie	
th	thermostaat	
wm	wasmachine	
wd	wasdroger	
hwa	hete waterafvoer	
cm	combi magnetron	
sp	spuier	

Arceringen		
	gevelstenen (diverse kleuren)	
	isolatie	
	kaalkandsteen	
	scheidingswand	
	geluidwerende scheidingswand	
	wandafwerking met tegels	
	tegels	

Elektrische installaties		
	wisselschakelaar	
	enkelpolige Schakelaar	
	serie Schakelaar	
	bedieningspaneel elektrische vloerverwarming	
	enkele wandcontactdoos	
	dubbele wandcontactdoos (duodoos)	
	inbouwdoos met schakelaar voor pv	
	panelen geaard	
	inbouwdoos mechanische ventilatie	
	thermostaat	
	buitenvoeler	
	Co2 sensor mechanisch ventilatie	
	centrale antenne installatie	
	loze leiding t.b.v. telefoon / centrale antenne / data	
	WLAN access point bedraad	
	centrale aardpunt badkamer met:	
	- aardnet, - waterleiding, - verwarming	
	bedrukker	
	zoemer	
	wand lichtpunt	
	plafond lichtpunt	
	rookmelder	
	deur: actief (loopdeur)	
	deur Passief	
	puttschakelaar wtw	
	schrofbout	
	elektrische vloerverwarming	

Installaties		
	boiler	
	expansievat	
	warmtepomp unit	
	mechanische ventilatie toe-afvoer unit (wtw)	
	opstelplaats wasmachine en wasdroger	
	omvormer pv	
	elektrisch verwarmingselement	
	verdelers cv + enkele wandcontactdoos	
	Buitenkraan	
	plafondafzuigpunt mechanische ventilatie	
	plafondtoevoerpunt mechanische ventilatie	
	wandafzuigpunt mechanische ventilatie	
	wandtoevoerpunt mechanische ventilatie	

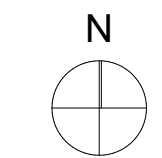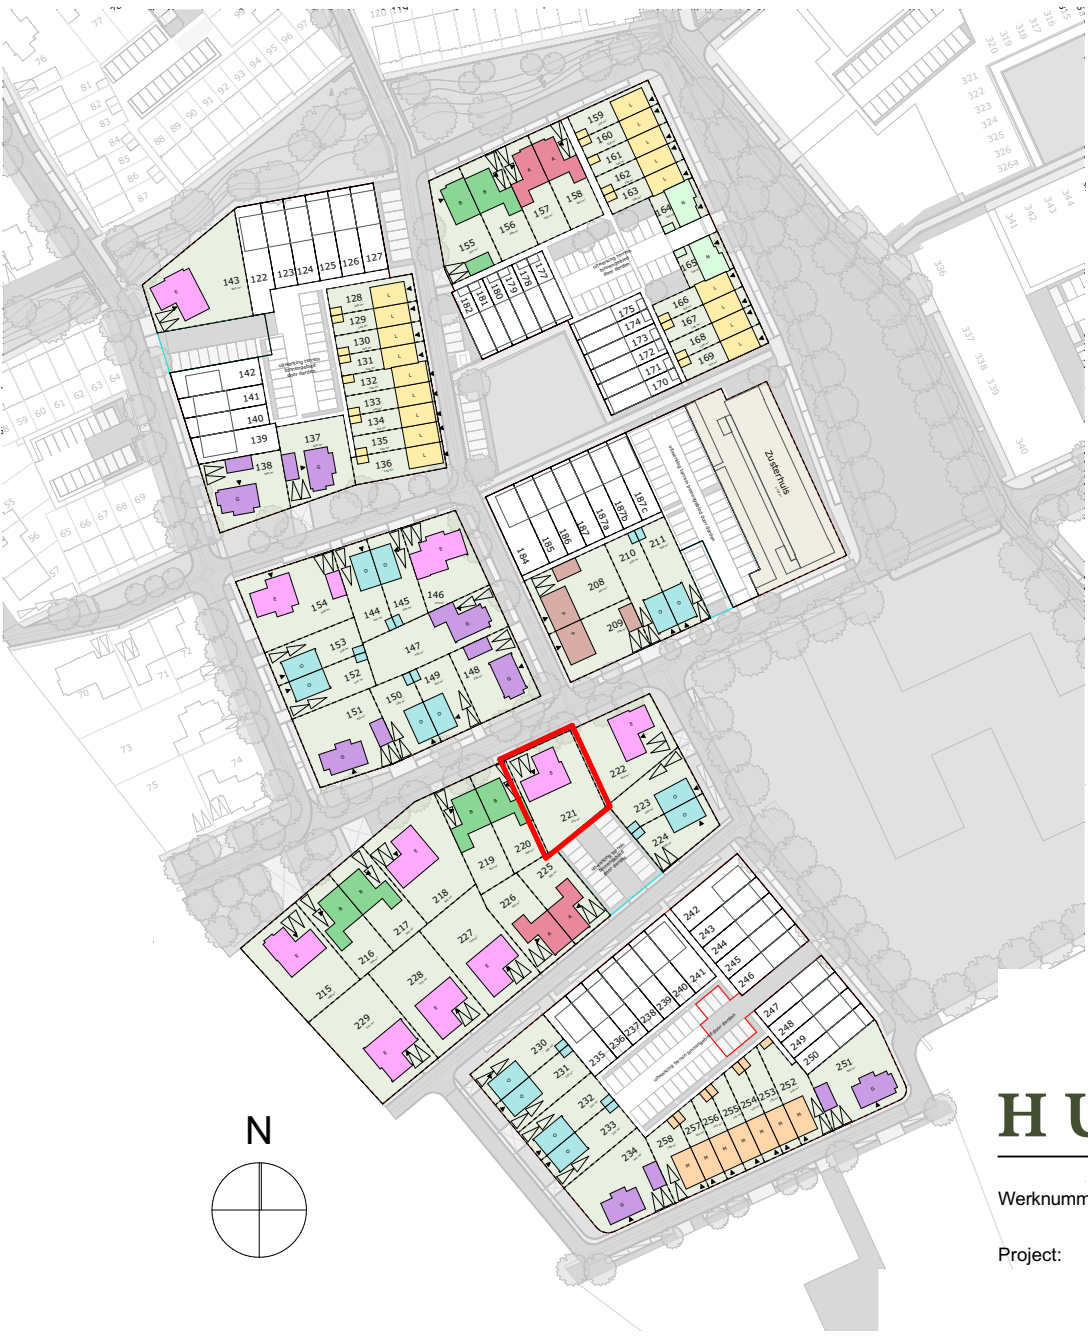

HUYSACKERS

Werknummer: 2018408.1
Project: Woningen Huysackers fase 2a te Veldhoven
Opdrachtgever: Fioreffe II B.V.
adres: Kruisstraat 72
postbus: 80000
plaats: Eindhoven
telefoon: +31(0)2030101

Tekeningnummer: VT221
Ondersceit: Kavel 221 VFO
Fase: Verkoopstekening
Status:
Schaal: 1:100, 1:50
Opmerking:
Datum: maandag 17 februari 2020

Algemeen
De posities en aantallen van de ventilatiepunten, radiatoren + afmeting, knieschotten & ventilatorroosters zijn indicatief, nader te bepalen n.a.v. ventilatie- en capaciteitsberekening na keuze uitbreidingsmogelijkheden en indelingsvarianten. De posities en aantallen hemelwaterafvoeren en PV-panelen kunnen na keuze uitbreidingsmogelijkheden afwijken. Keuken en sanitair volgens D&S-kenning leverancier.
* Alle maten in centimeters
* Kleine wijzigingen voorbehouden
* Aan maatvoering kunnen geen rechten worden ontleend
* Positie installatiesymbolen zijn indicatief
* PV panelen en overige installaties zijn indicatief weergegeven
* Dakdoorvoeren zijn indicatief aangegeven