




Linkergevel

Voorgevel


Rechtergevel

Achtergevel


Doorsnede 20

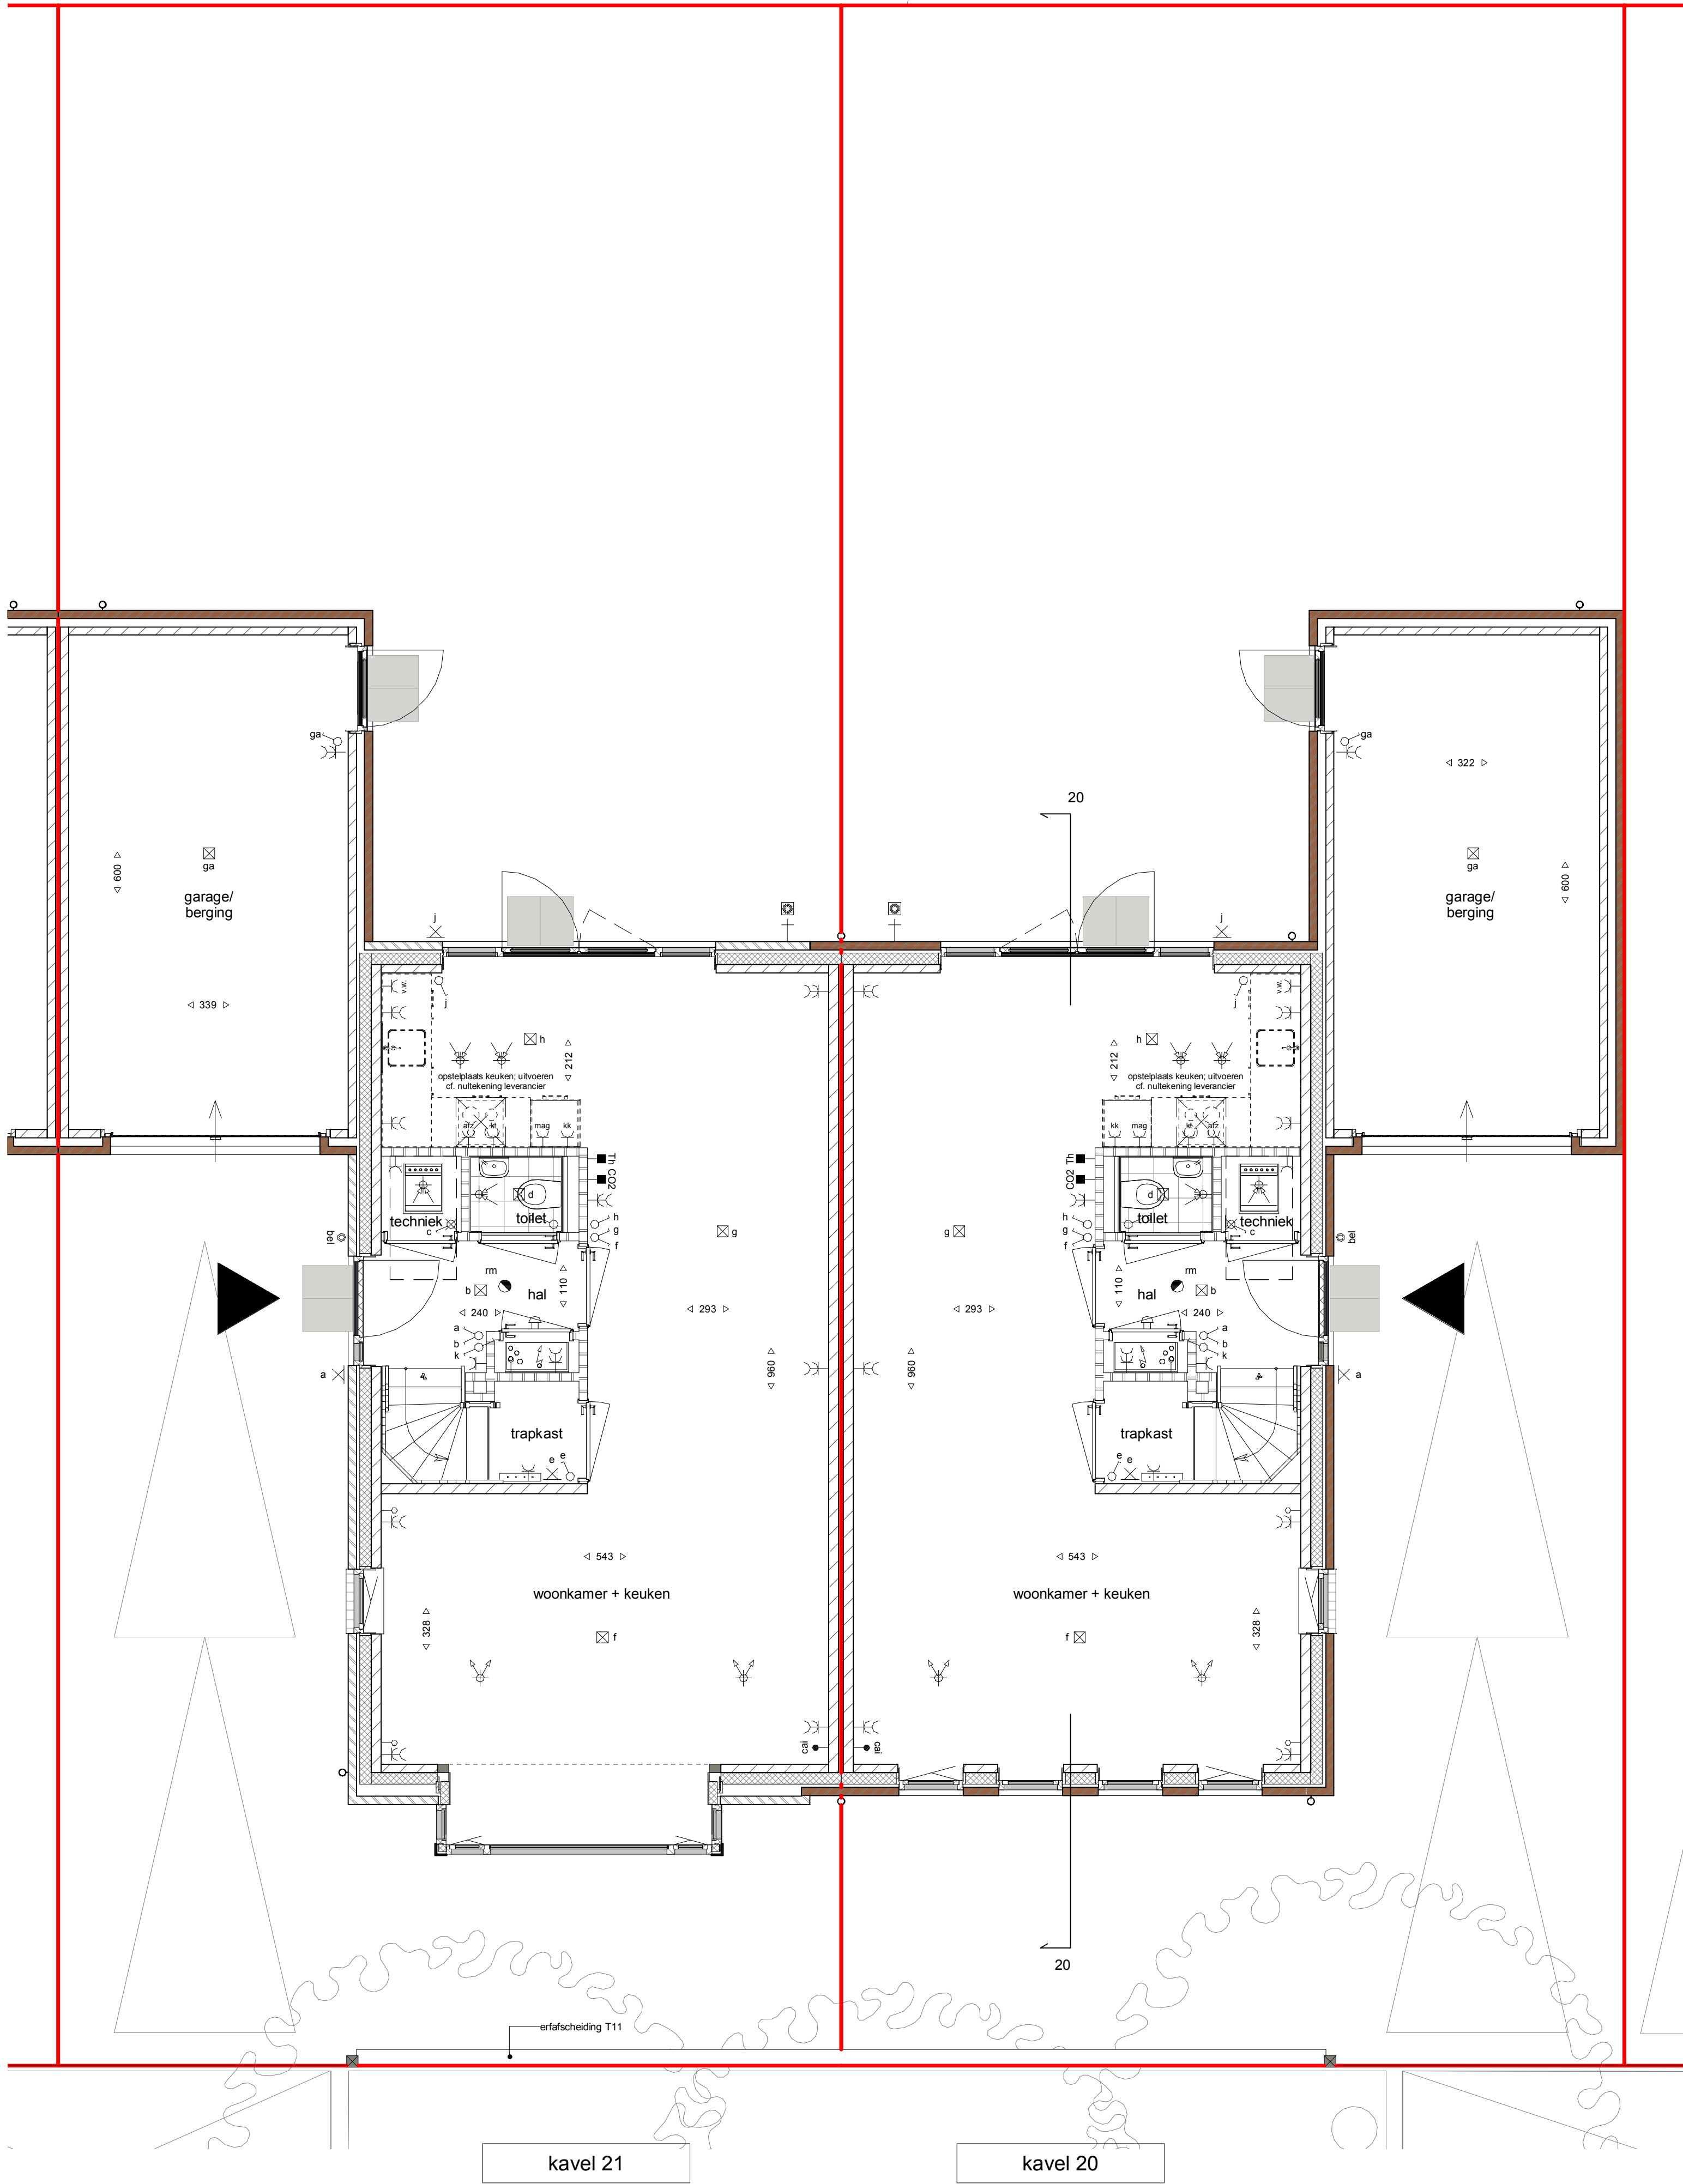

Begane grond

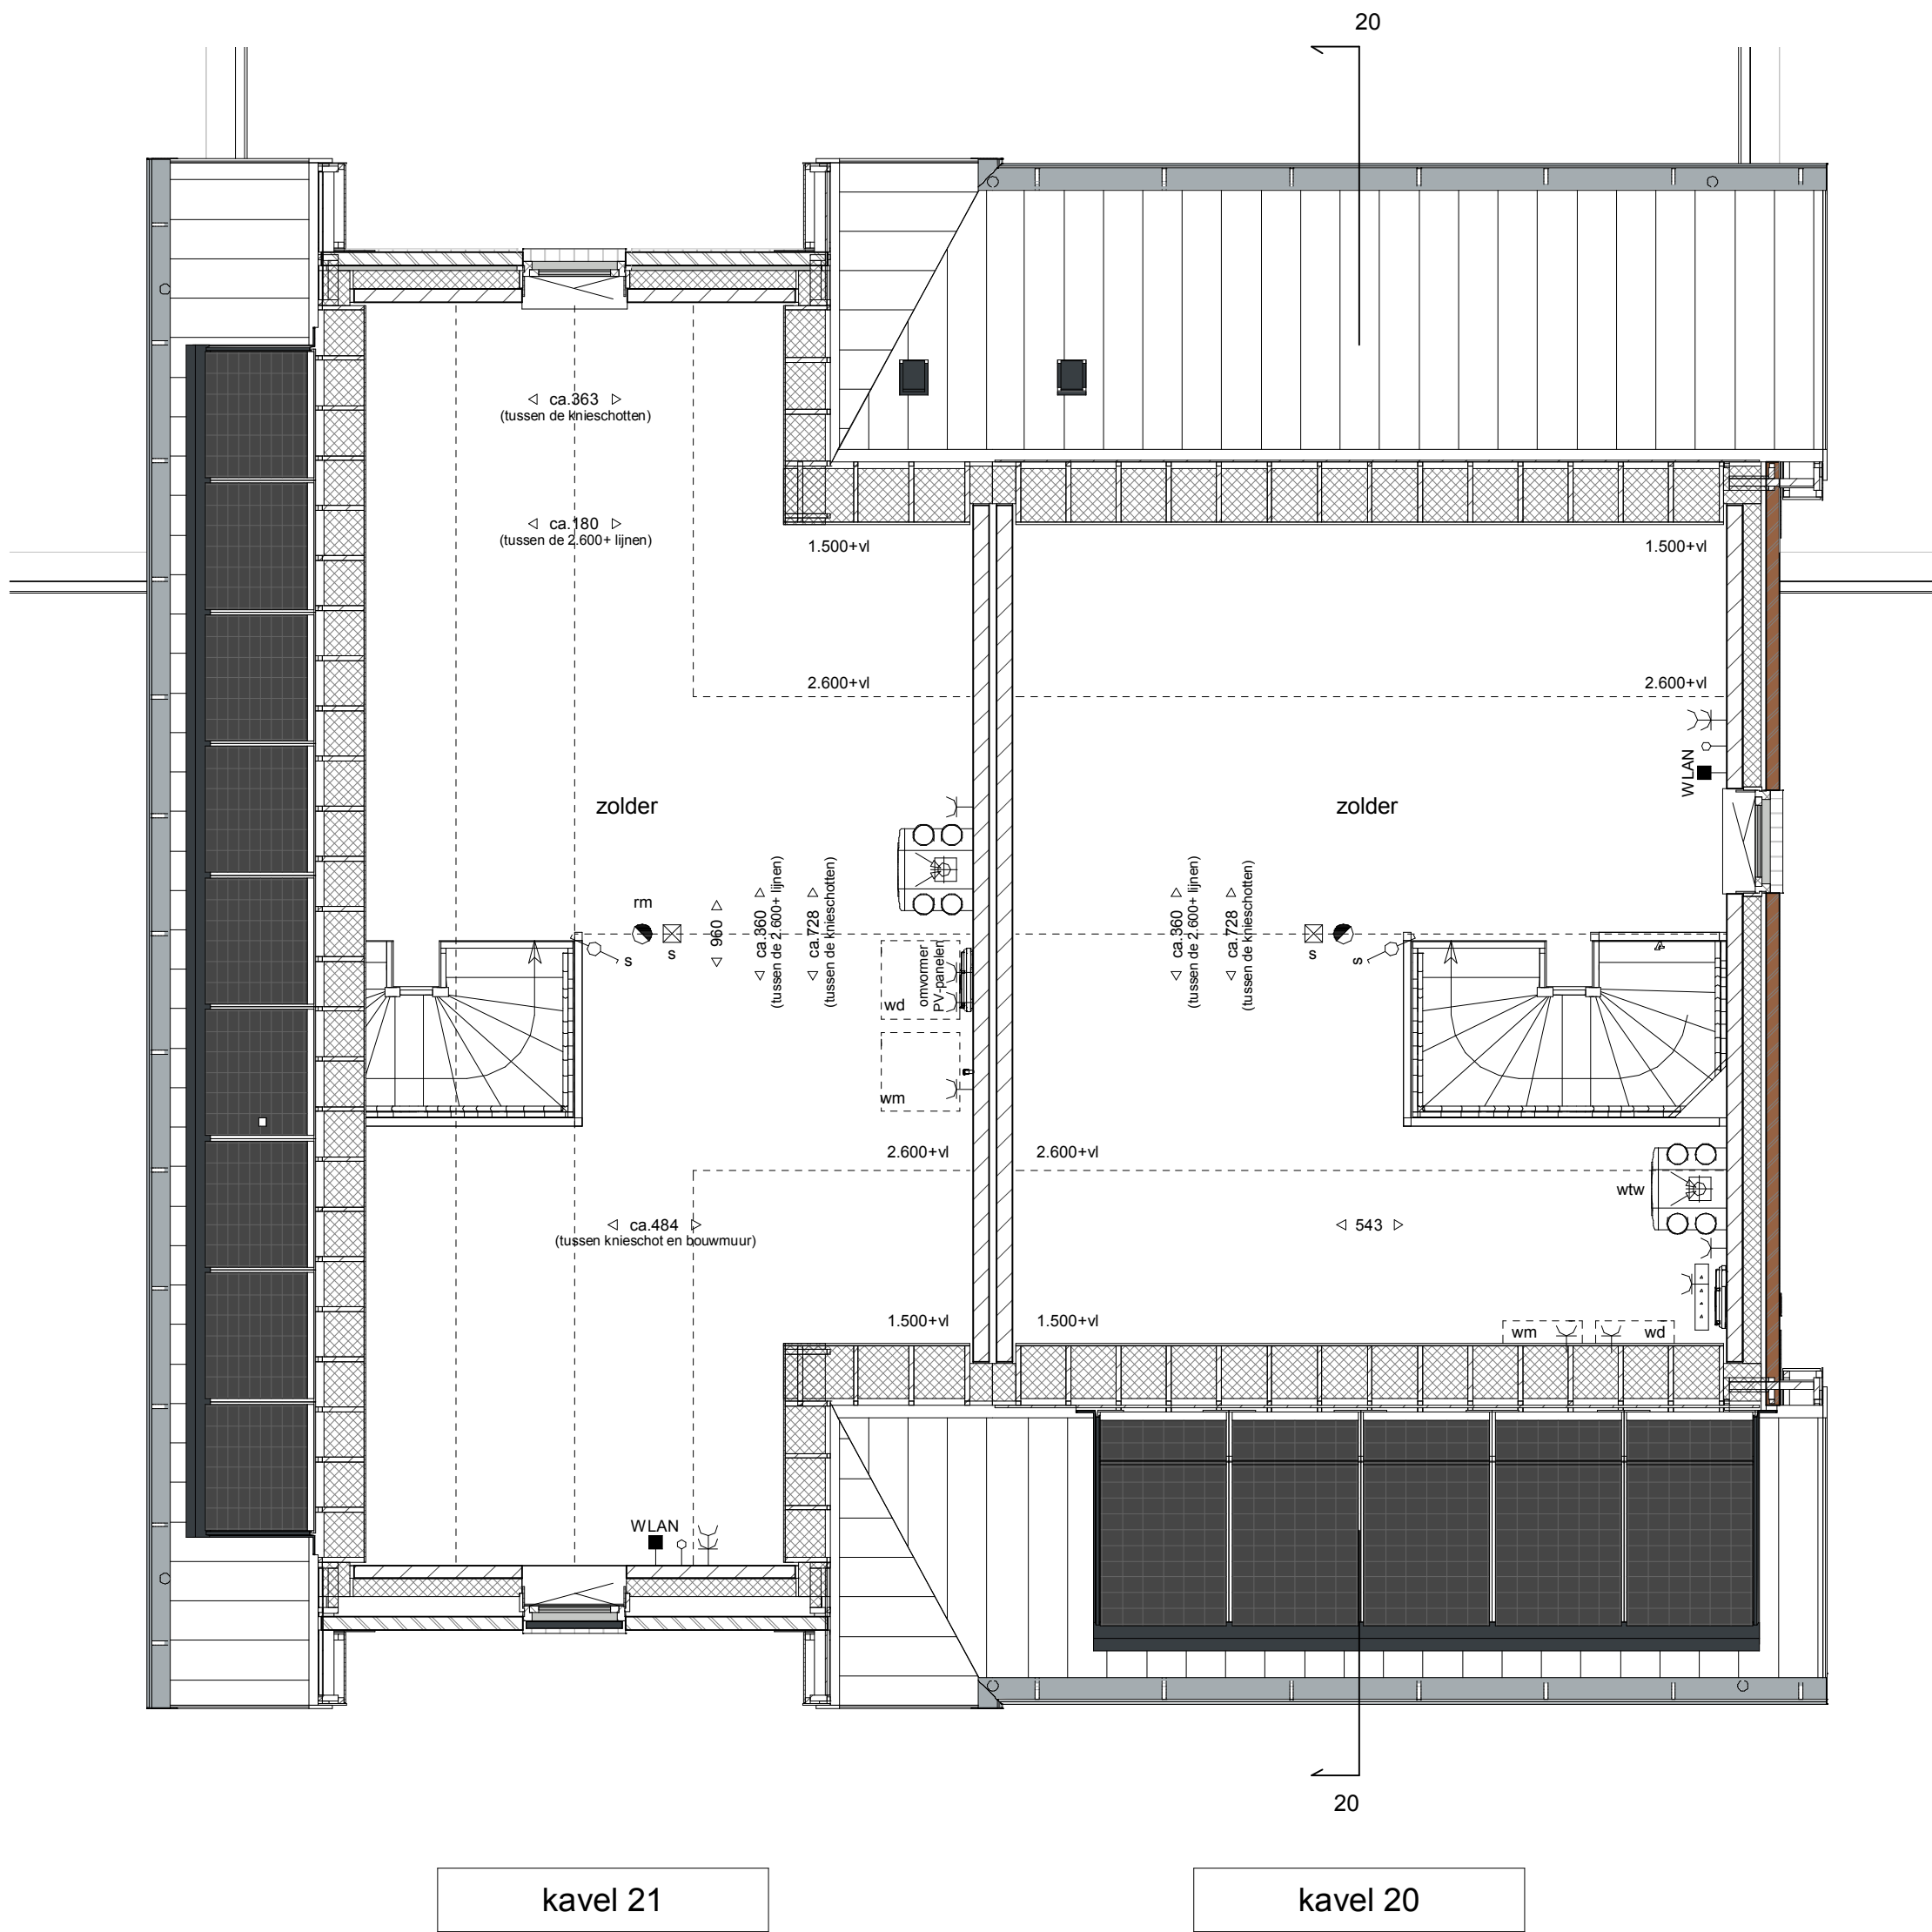

2e verdieping

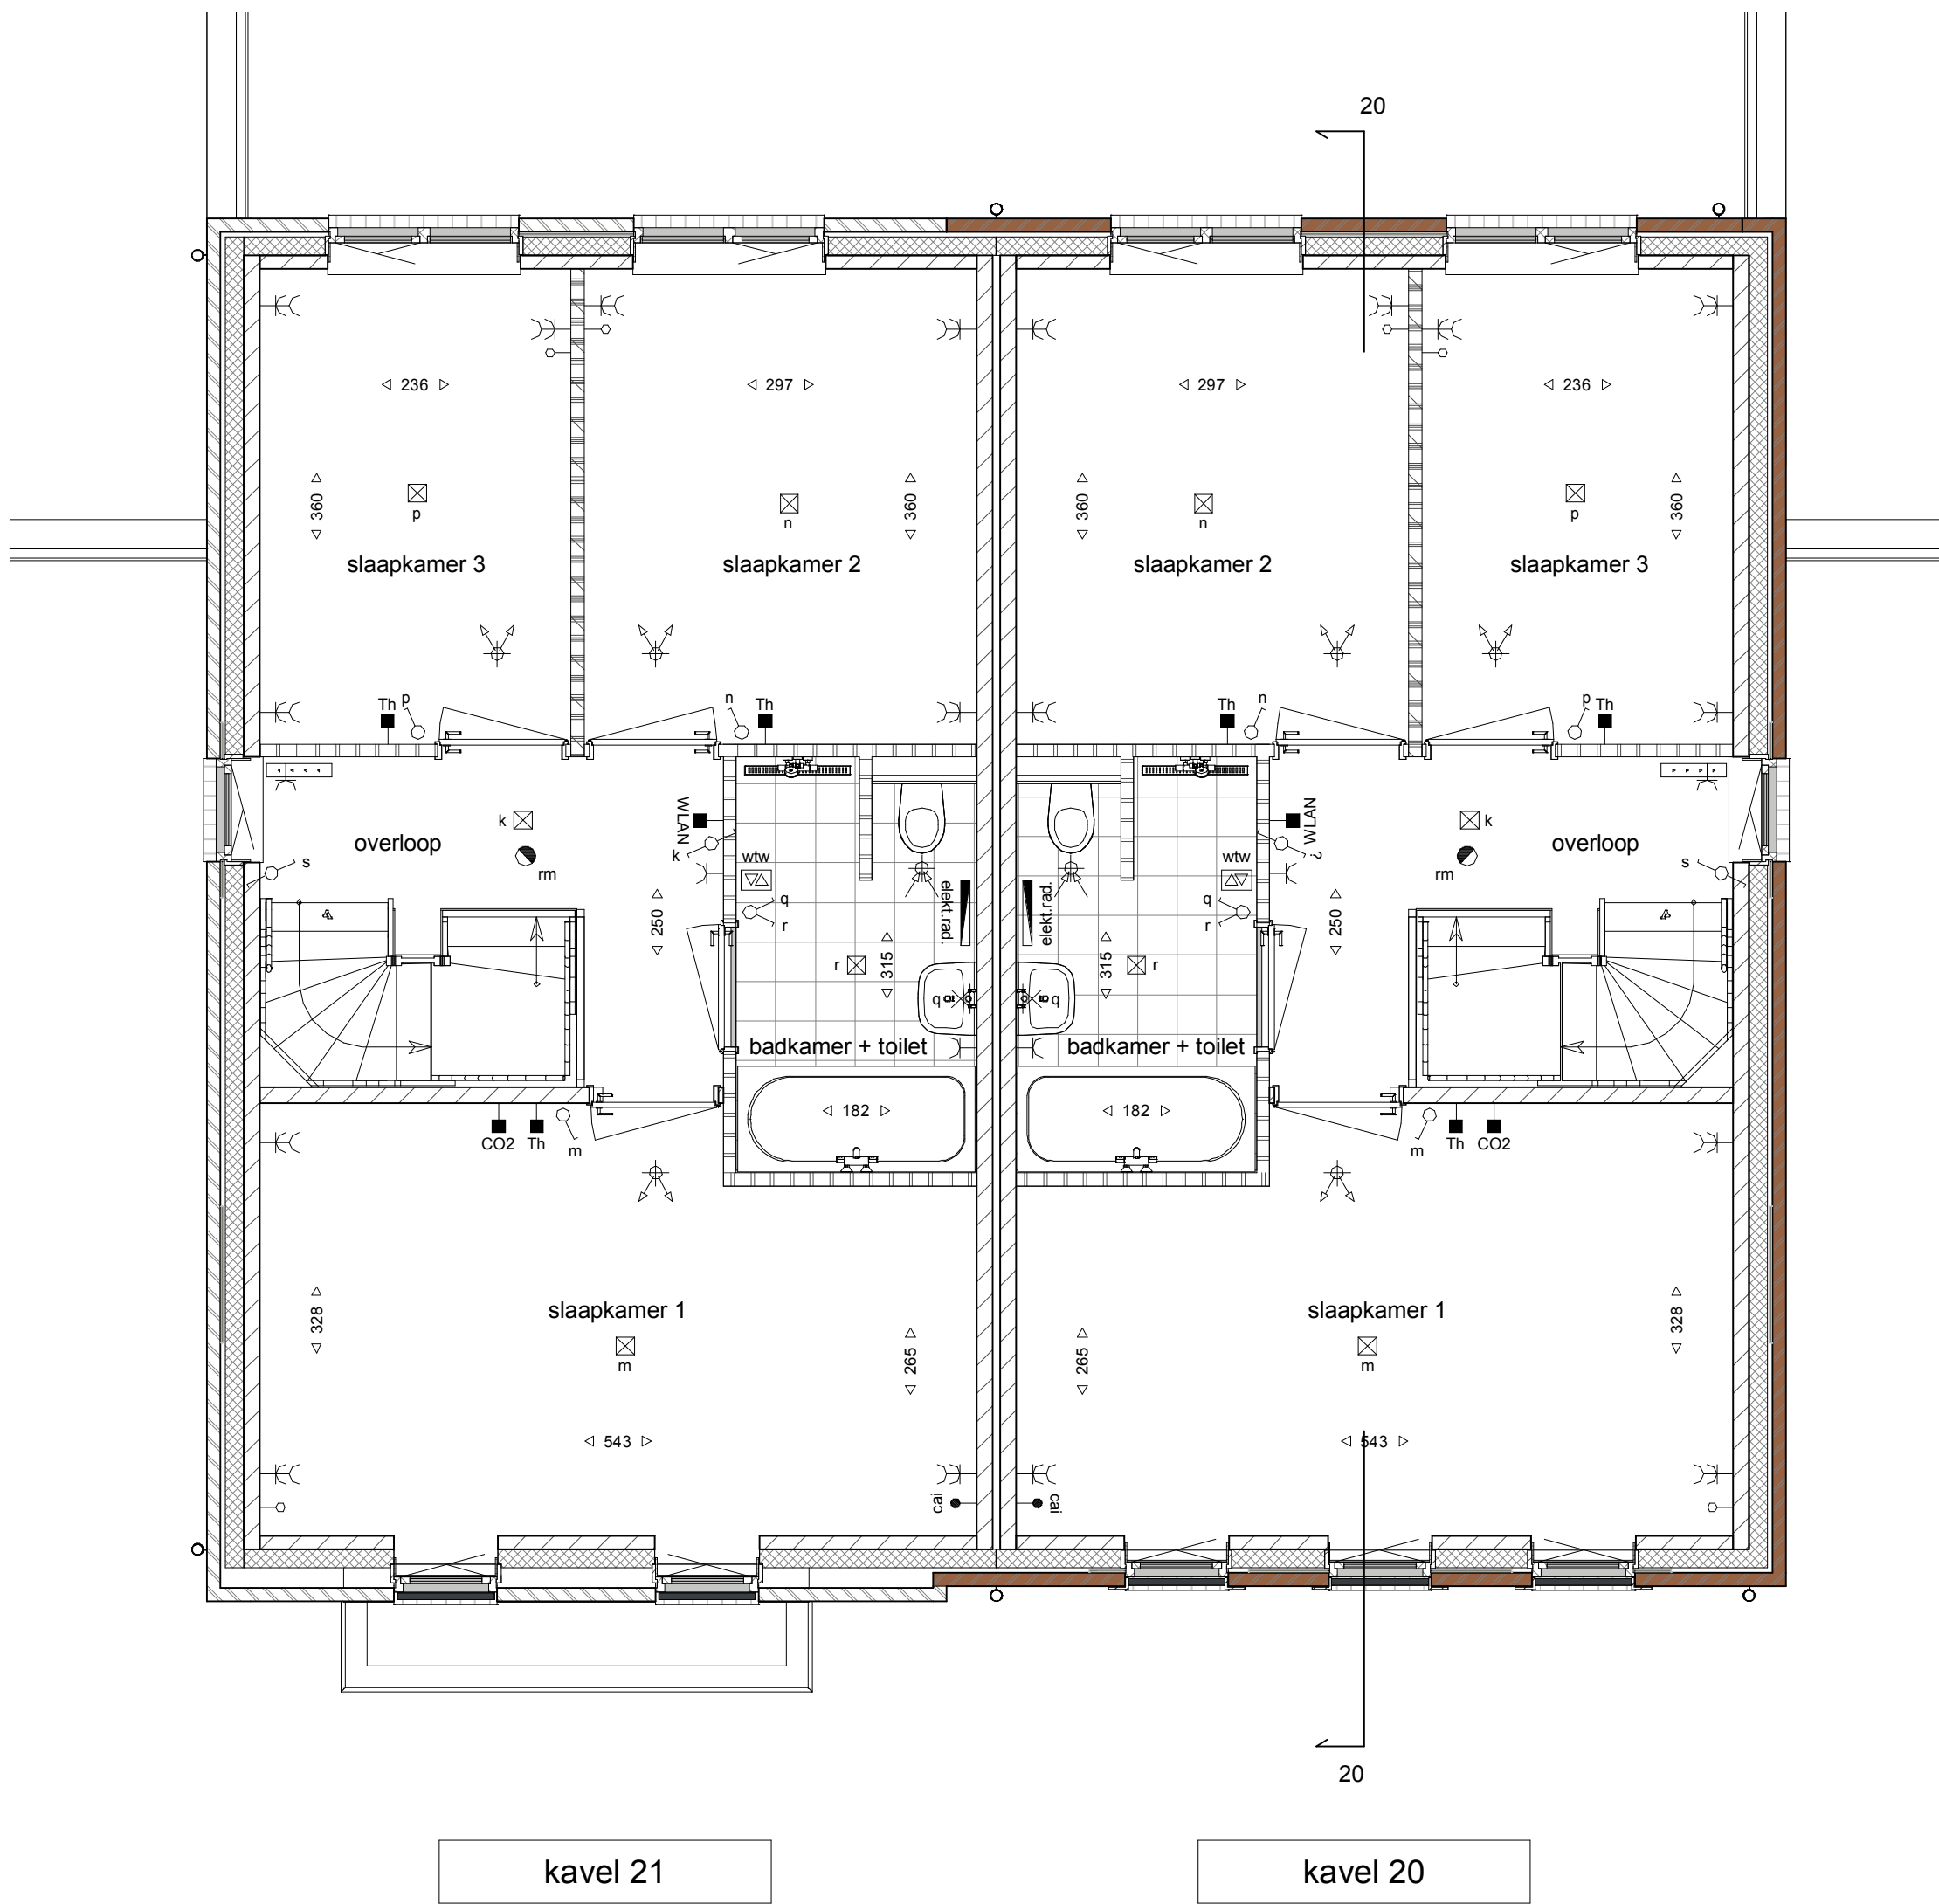

1e verdieping

Afkortingen	Afwerkingen
kk mag v.w. kl afz. wm wd	gevelstenen (diverse kleuren) isolatie kalkzandsteen schesingswand geluidwerende scheidingwand wandafwerking met tegels tegelwerk vloer
Elektrische Installaties	Installaties
Wisselschakelaar Enkeelpolige Schakelaar Serie Schakelaar Enkele wandcontactdoos Dubbele wandcontactdoos (duodoos) Thermostaat Co2 sensor mechanisch ventilatie WLAN access point Centrale antenne installatie aansluiting Loze leiding t.b.v. Telefoon / Centrale antenne / Data Centrale aansluiting badkamer met - Aardtril - Waterleiding - Verwarming Beldrukker Zoemer Wand lichtpunt Plafond lichtpunt Rookmelder Pulsechakelaar wtw	warmtepomp unit mechanische ventilatie toe-afvoer unit (wtw) opstelplaats wasmachine en wasdroger omvormer pv elektrisch verwarmingselement verdelers cv plafondafzuigpunt mechanische ventilatie plafondtoevoerpunt mechanische ventilatie wandafzuigpunt mechanische ventilatie wandtoevoerpunt mechanische ventilatie



Algemeen

De posities en aantallen van de m.v.-punten, radiatoren + afmeting, knieschotten & dakdoorvoeren zijn indicatief; nader te bepalen n.a.v. ventilatie- en capaciteitsberekening na keuze uitbreidingsmogelijkheden en inderingsvarianten. De posities en aantallen hemelwaterafvoeren kunnen na keuze uitbreidingsmogelijkheden afwijken.

- * alle maten in centimeters
- * kleine wijzigingen voorbehouden
- * aan maatvoering kunnen geen rechten worden ontleend
- * positie installatiesymbolen zijn indicatief
- * PV panelen en overige installaties zijn indicatief weergegeven

**HUYSACKERS**

AVB - Vel004
Woningen Huysackers te Veldhoven
Floreffe II B.V.
adres: Kruisveldweg 73
postcode: 5023AC
plaats: Breda
telefoon: +31432255707

Werknummer:
Project:
Opdrachtgever:
Telefonnummer:
Onderdeel:
Fase:
Status:
Schaal:
Opmerking:
Datum:

VT3-20-21
BLOK 3 - Kavels 20 & 21
Verkooptekeningen
definitief
1:50, 1:100
15-04-2019