

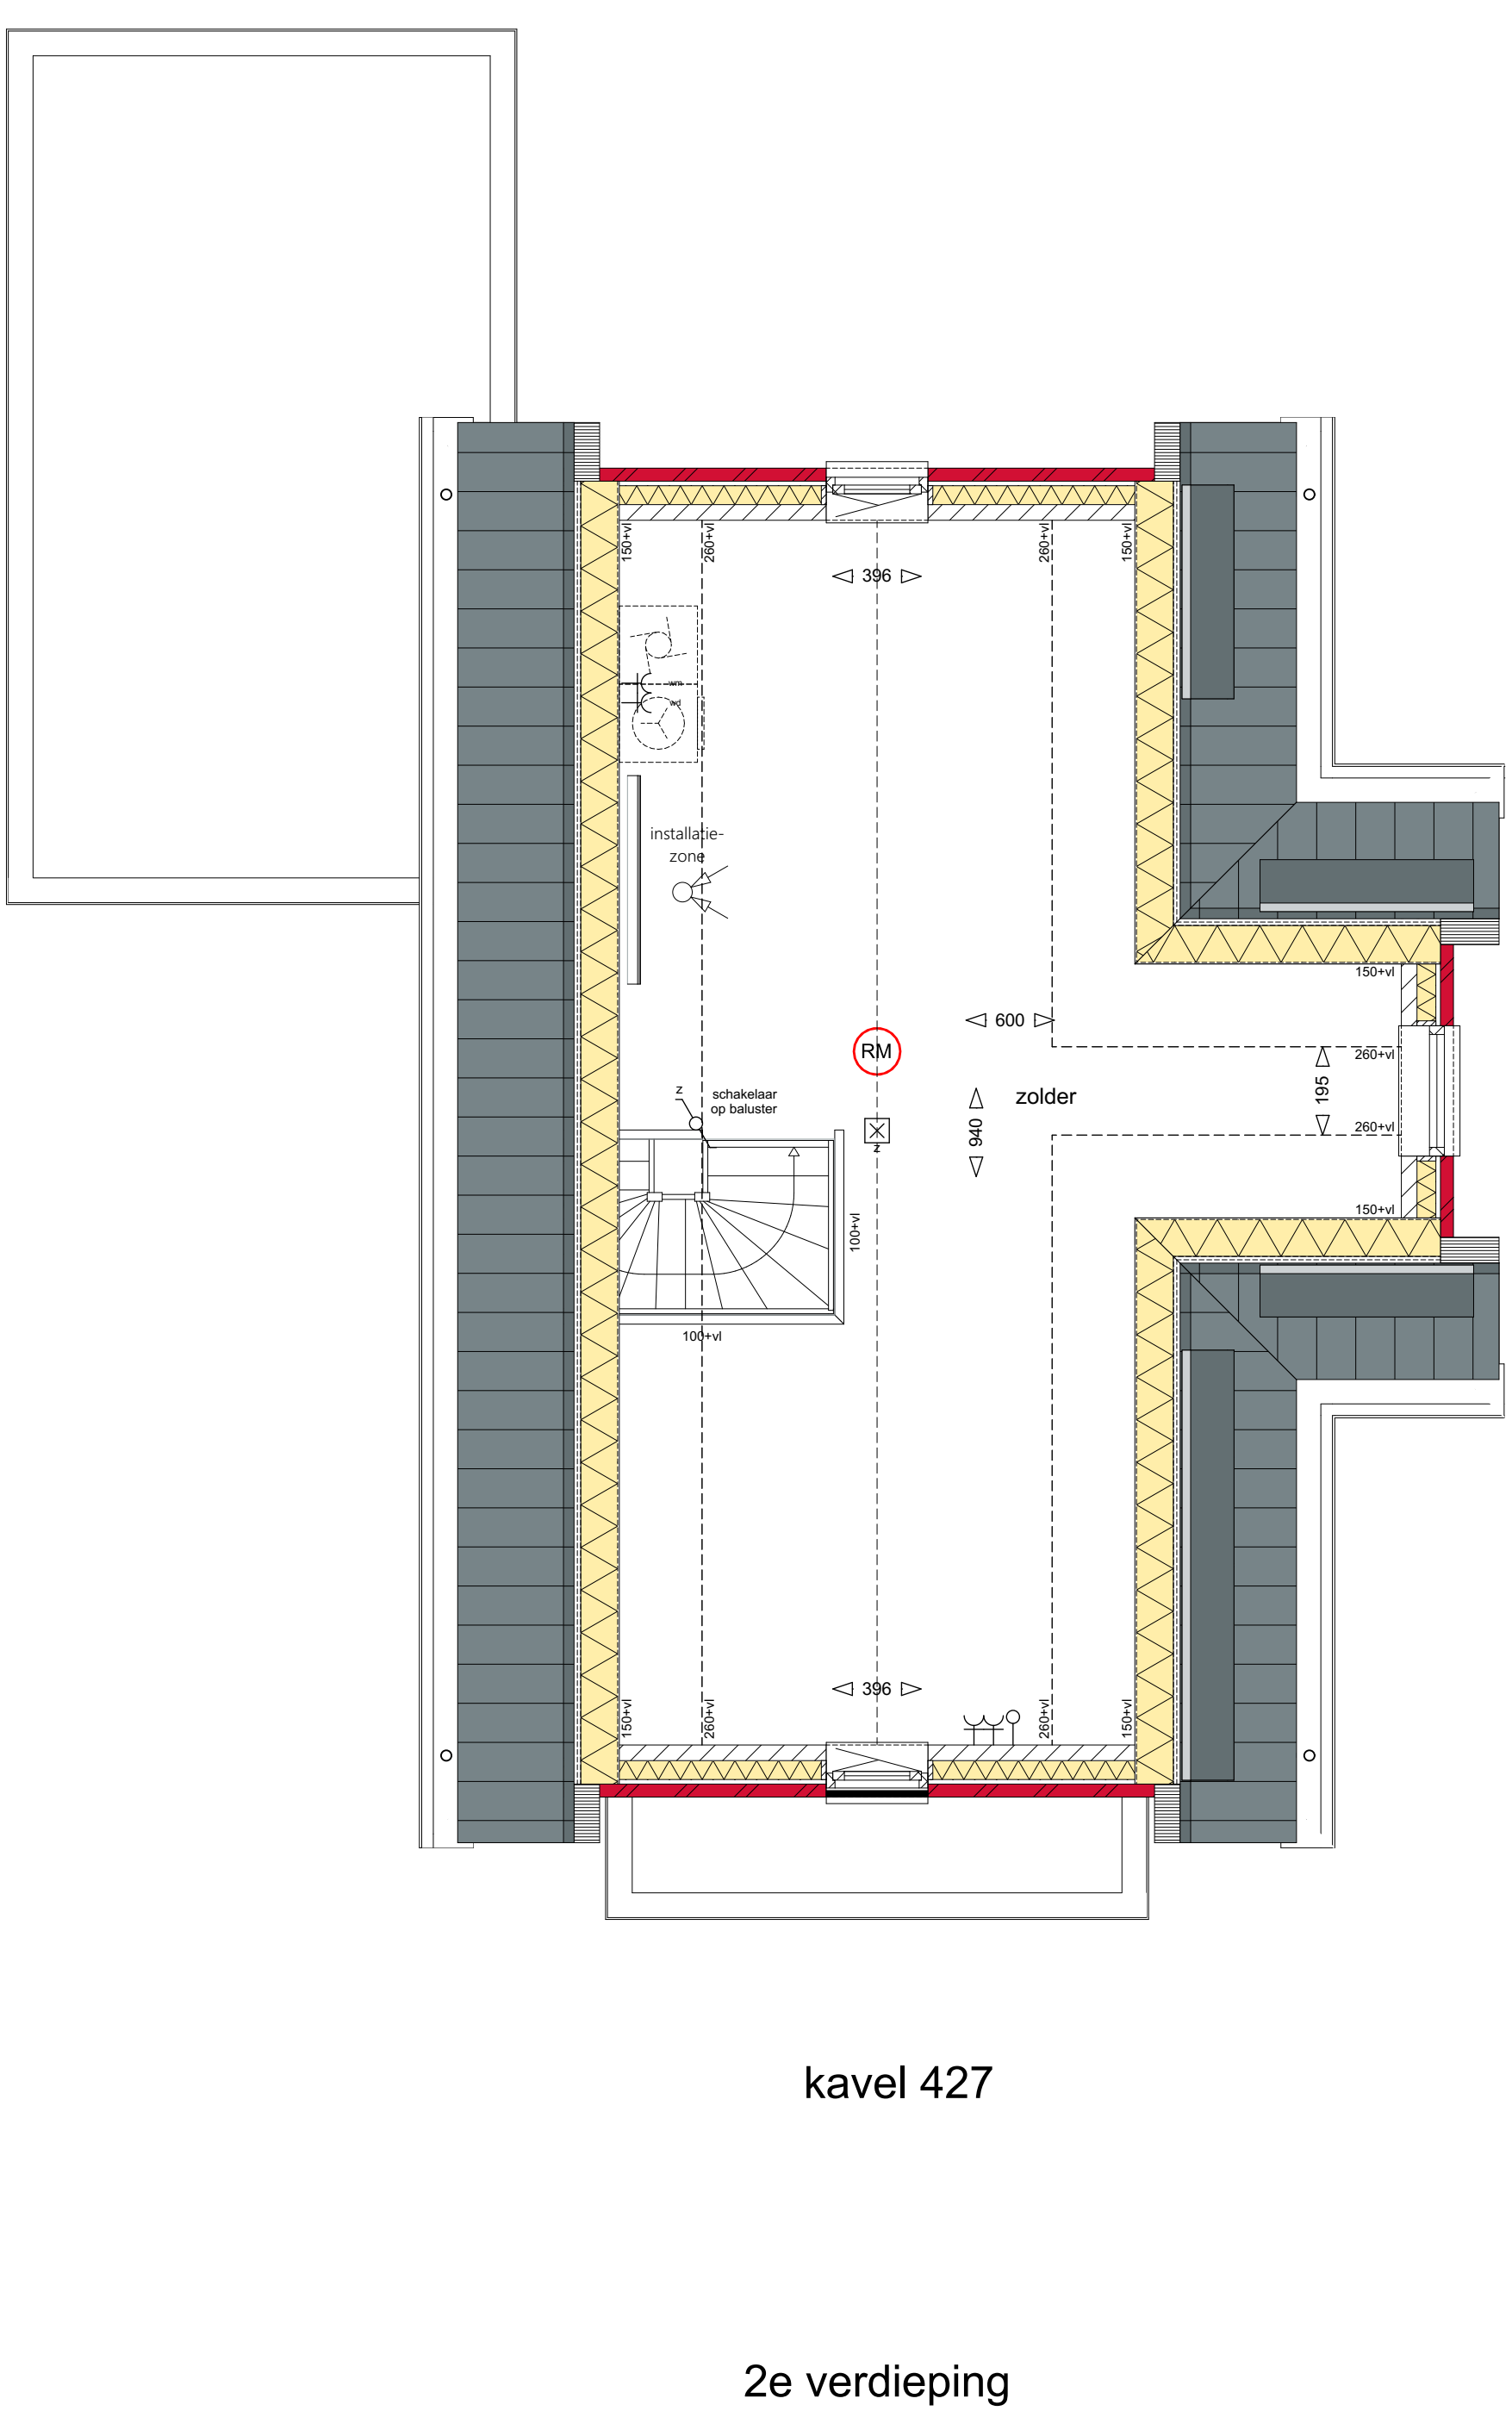
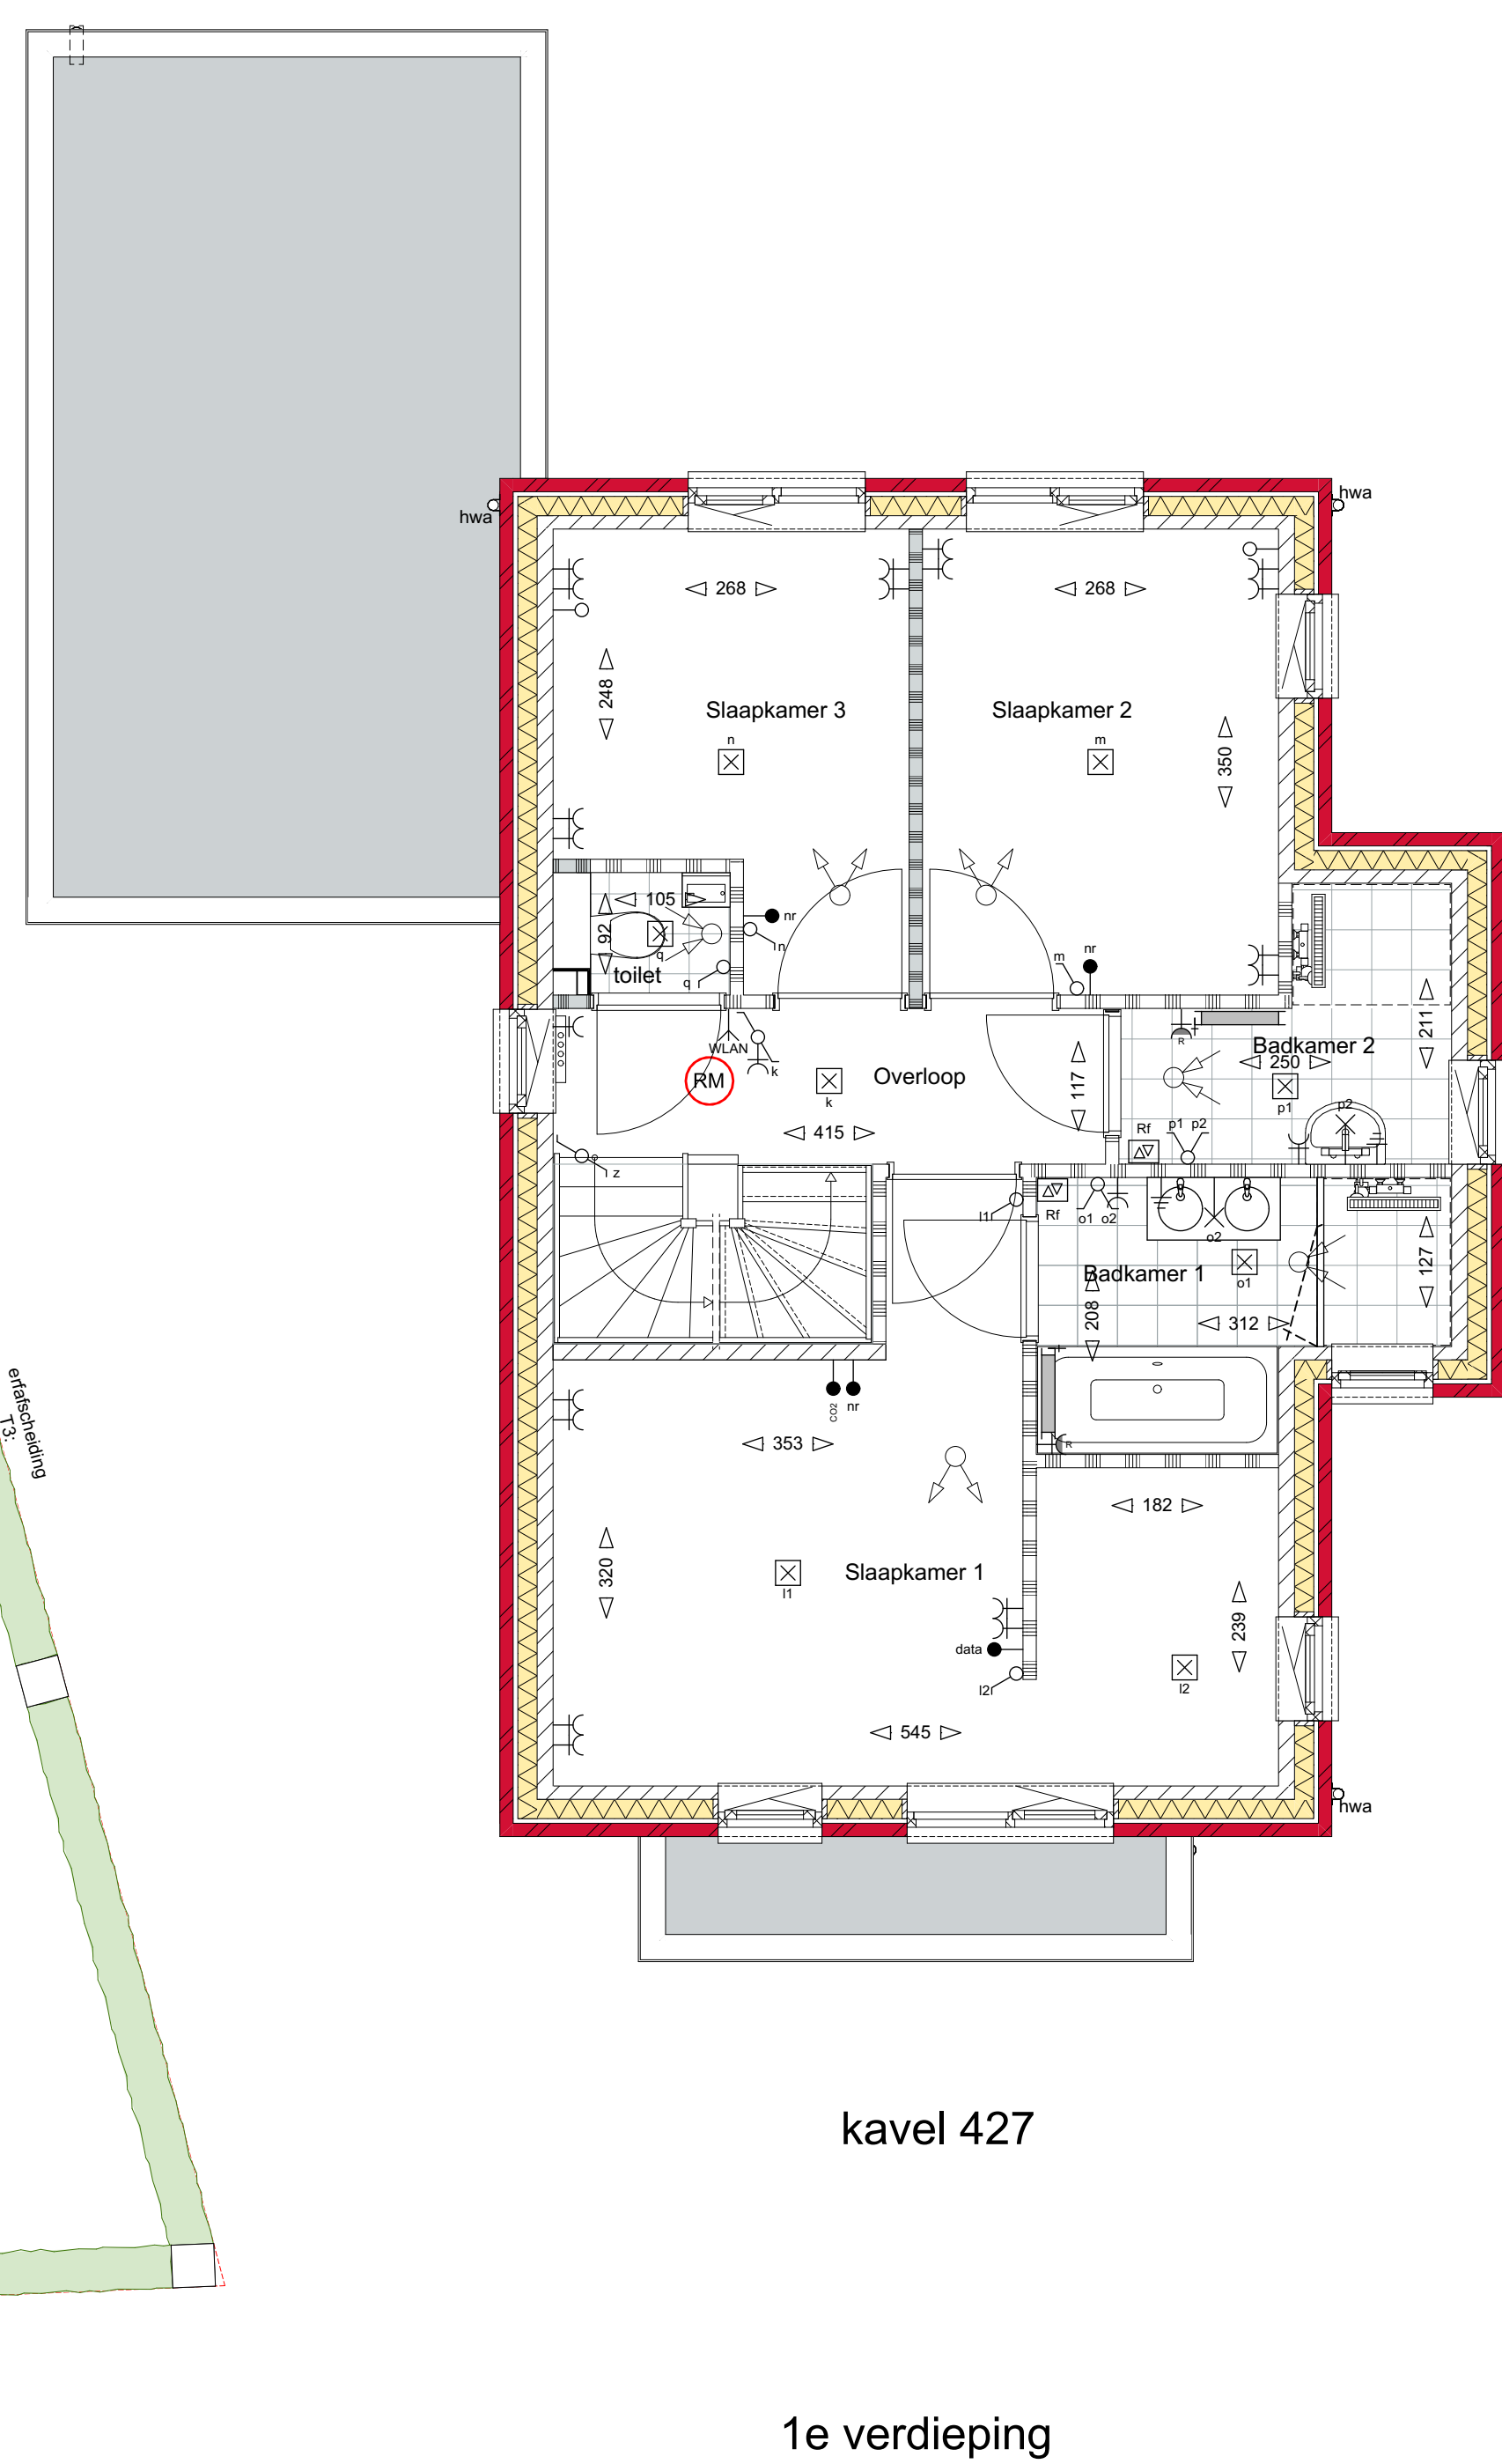


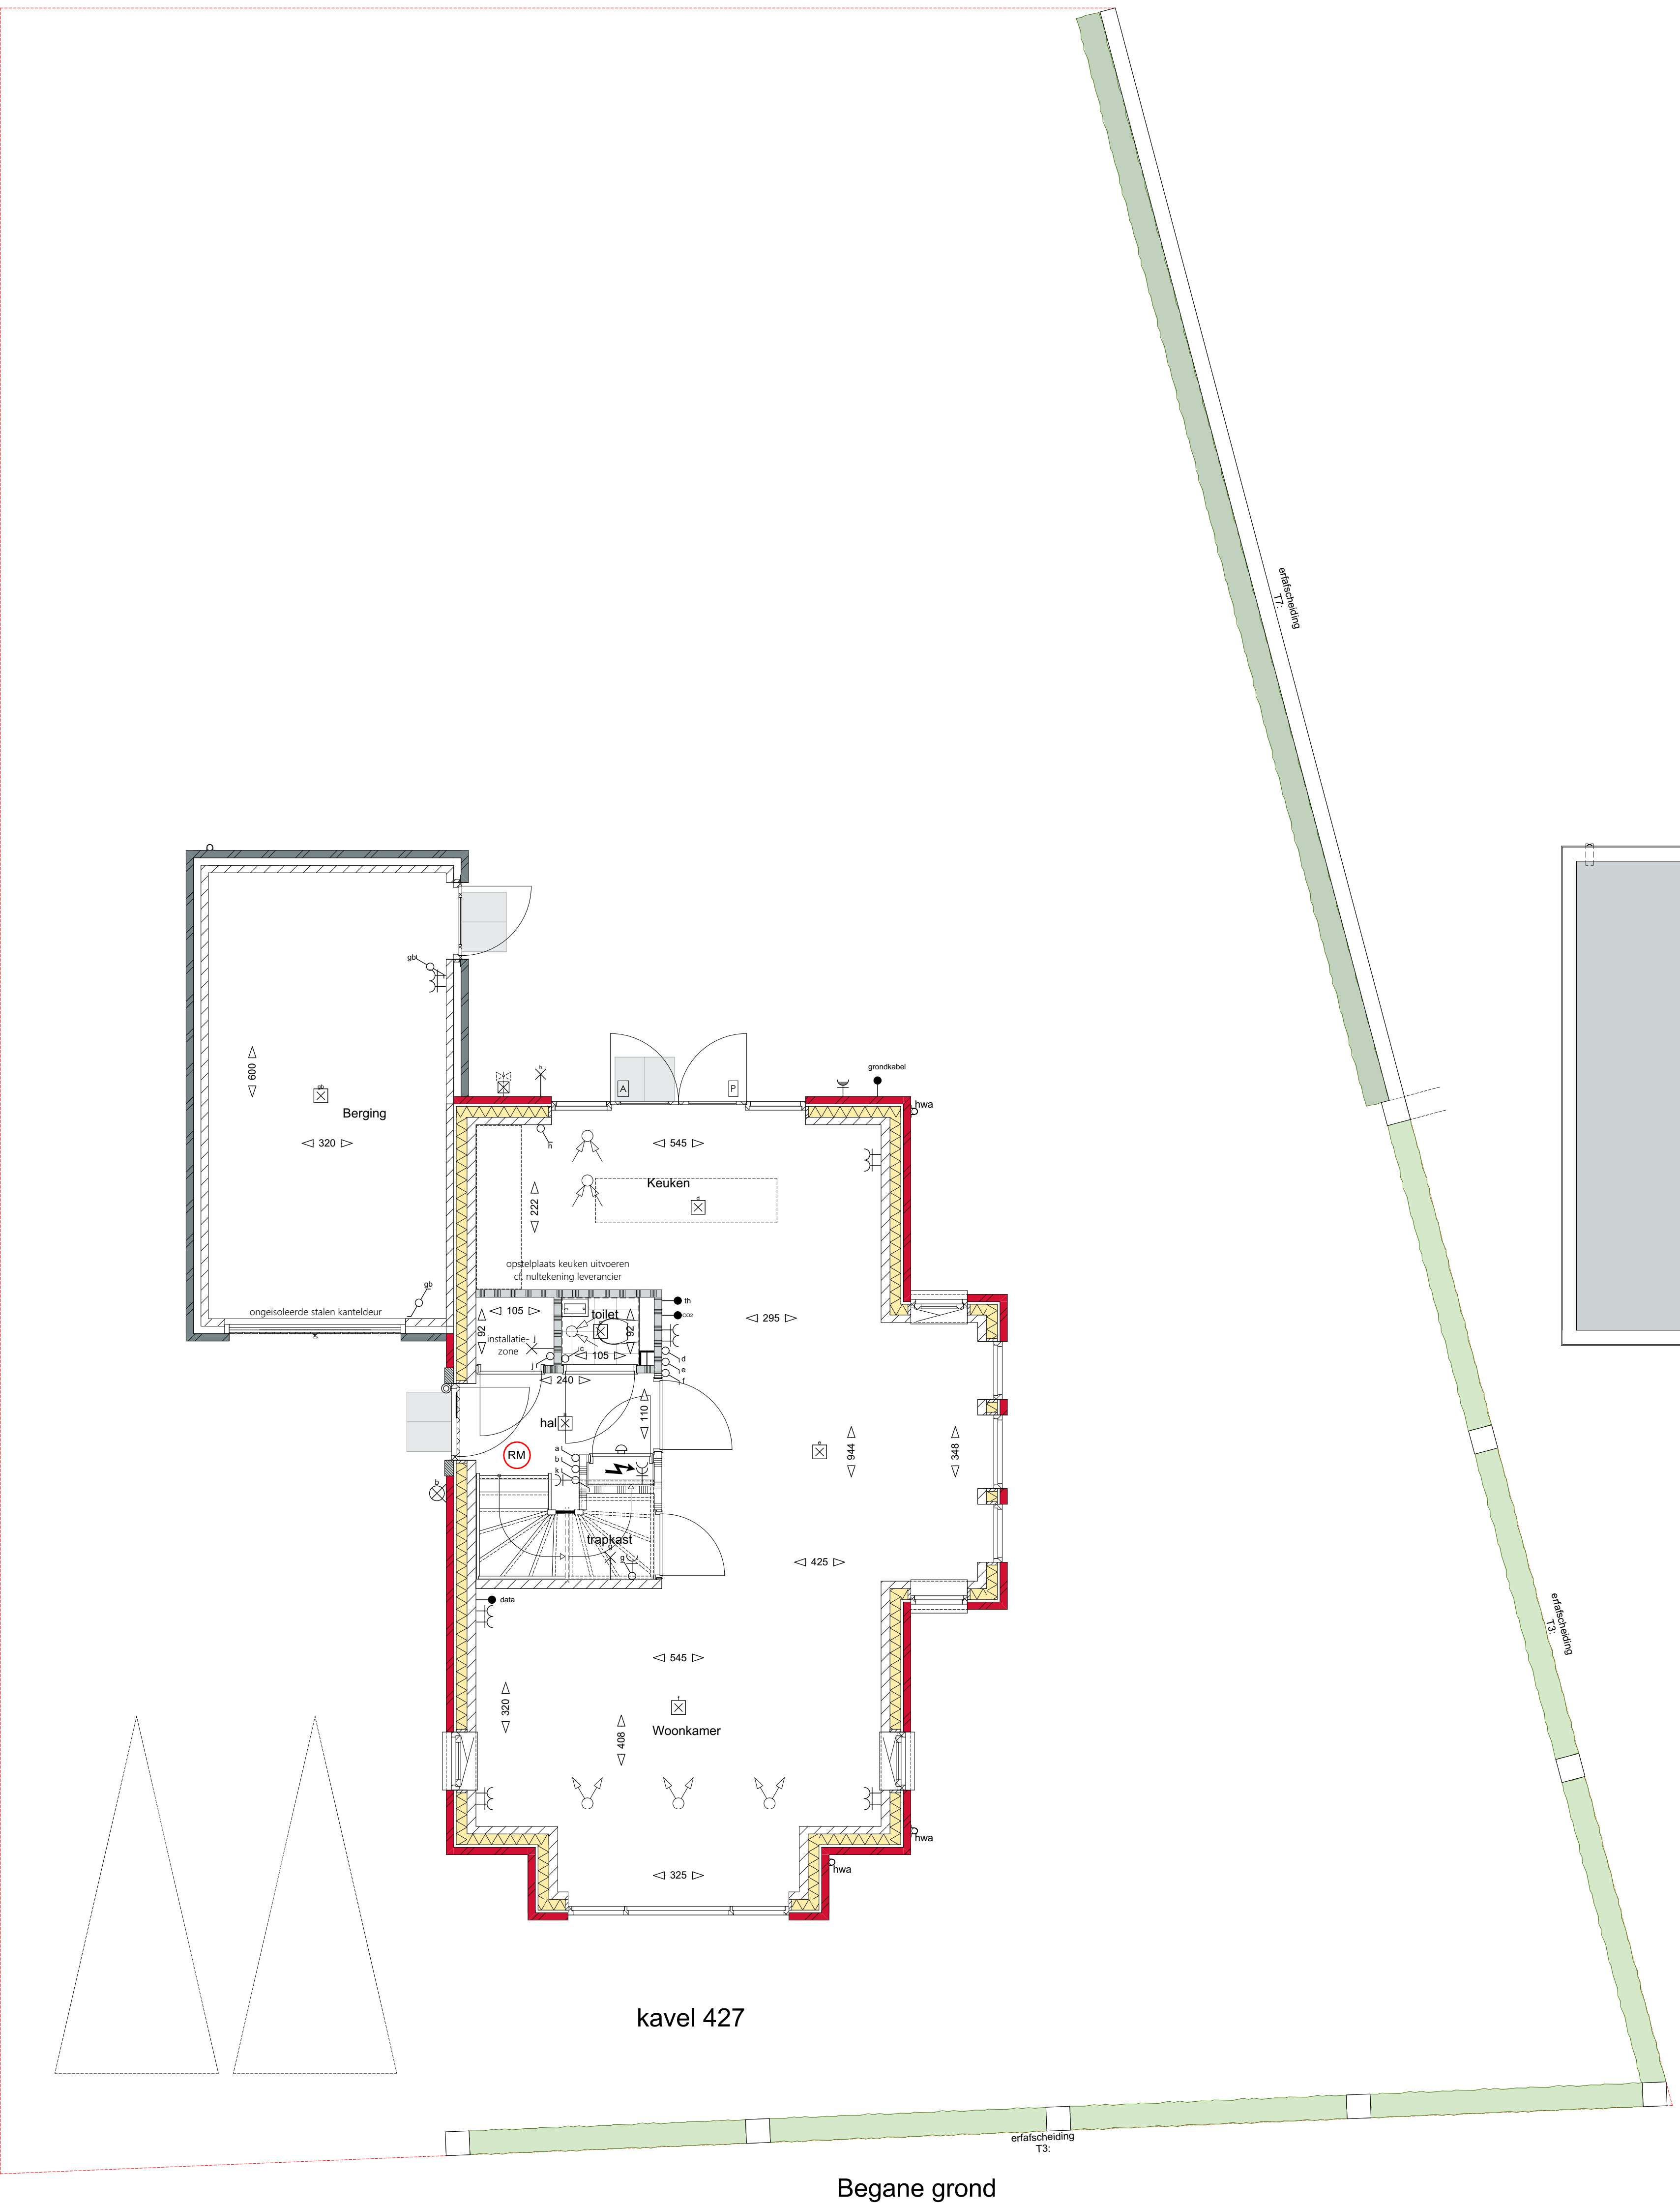

Alkortingen		Arceringen	
wp	verwittingpomp		gevelstenen (diverse kleuren)
wtw	mechanische ventilatie		isolate
th	thermostaat		alkazandsteen
wm	wasmachine		scheidingswand
wd	wasdroger		geluidwerende scheidingswand
hwa	hemelwaterafvoer		wandafwerking met tegels
			tegelerwerk vloer
Elektrische Installaties		Installaties	
	wiselschakelaar		opstelplaats wasmachine en wasdroger
	enkeelpolige schakelaar		omvormer pv
	serie schakelaar		electrisch verwarmingselement
	bedieningspaneel elektrische vloerverwarming		verdelers cv + enkele wandcontactdoos
	enkele wandcontactdoos		Buitenkraan + Schroefpomp
	spatwaterdichte enkele wandcontactdoos		Buitenkraan
	dubbele wandcontactdoos (horizontaal)		plafondafzuigpunt mechanische ventilatie
	dubbele wandcontactdoos (verticaal)		plafondtoevoerpunt mechanische ventilatie
	wandcontactdoos met schakelaar		wandafzuigpunt mechanische ventilatie
	inbouwdoos met schakelaar voor pv panelen gear		wandtoevoerpunt mechanische ventilatie
	inbouwdoos mechanische ventilatie		
	thermostaat		
	CO2 sensor mechanische ventilatie		
	na-regeling		
	data aansluiting		
	Grondkabel t.b.v. tuin		
	loze leiding t.b.v. telefoon / centrale antenne / data		
	WLAN access point bedraad		
	centrale aardpunt badkamer met: - aardnet, - waterleiding, - verwarming		
	bedrukker		
	zoemer		
	wand lichtpunt		
	plafond lichtpunt		
	rookmelder		
	deur: actief (loopdeur)		
	deur: Passief		
	Rt-afstandsbediening wtw		
	wand lichtpunt met armatuur		

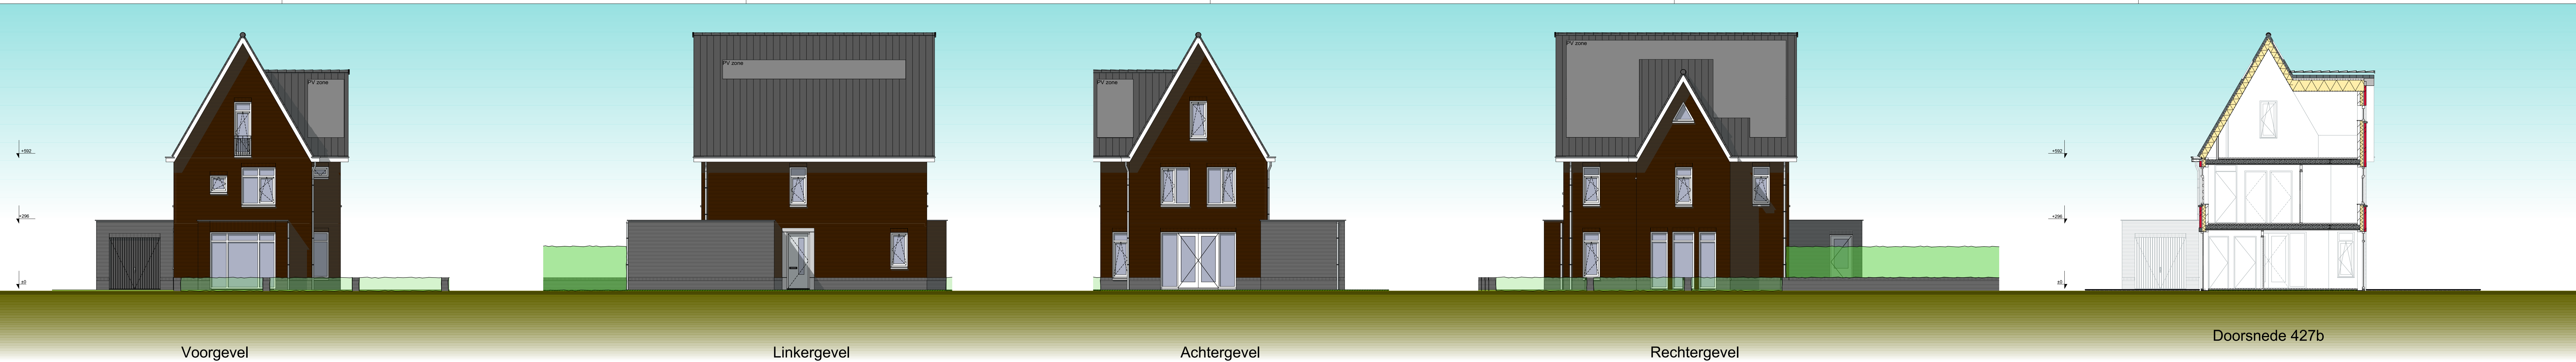

Algemeen

De posities en aantallen van de ventilatiepunten, radiatoren + afmeting, knieschotten & ventilatorroosters zijn indicatief; nadat te bepalen n.a.v. ventilatie- en capaciteitsberekening na keuze uitbreidingsmogelijkheden en indelingsvarianten. De posities en aantallen hemelwaterafvoeren en PV-panelen kunnen na keuze uitbreidingsmogelijkheden afwijken. Keuken en sanitair volgens O-tekening leverancier

* Alle maten in centimeters
* Kleine wijzigingen voorbehouden
* Aan installatie kunnen geen rechten worden ontleend
* Posities installatiesymbolen zijn indicatief
* PV panelen en overige installaties zijn indicatief weergegeven
* Dakdoorvoeren zijn indicatief aangegeven

HUYSACKERS

Werknummer: 2018408.1

Project: Woningen Huysackers fase 2a te Veldhoven

Opdrachtgever: Fiorelle II B.V.

Adres: Oudegracht 12
3521 BC Utrecht
Telefoon: 0148 581001

Tekeningnummer: VT427 VFO

Onnddeel: Kavel 427

Fase: Verkooptekeningen

Status: DEFINITIEF

Schaal: 1:100, 1:50

Opmerking:

Datum: vrijdag 26 maart 2021