
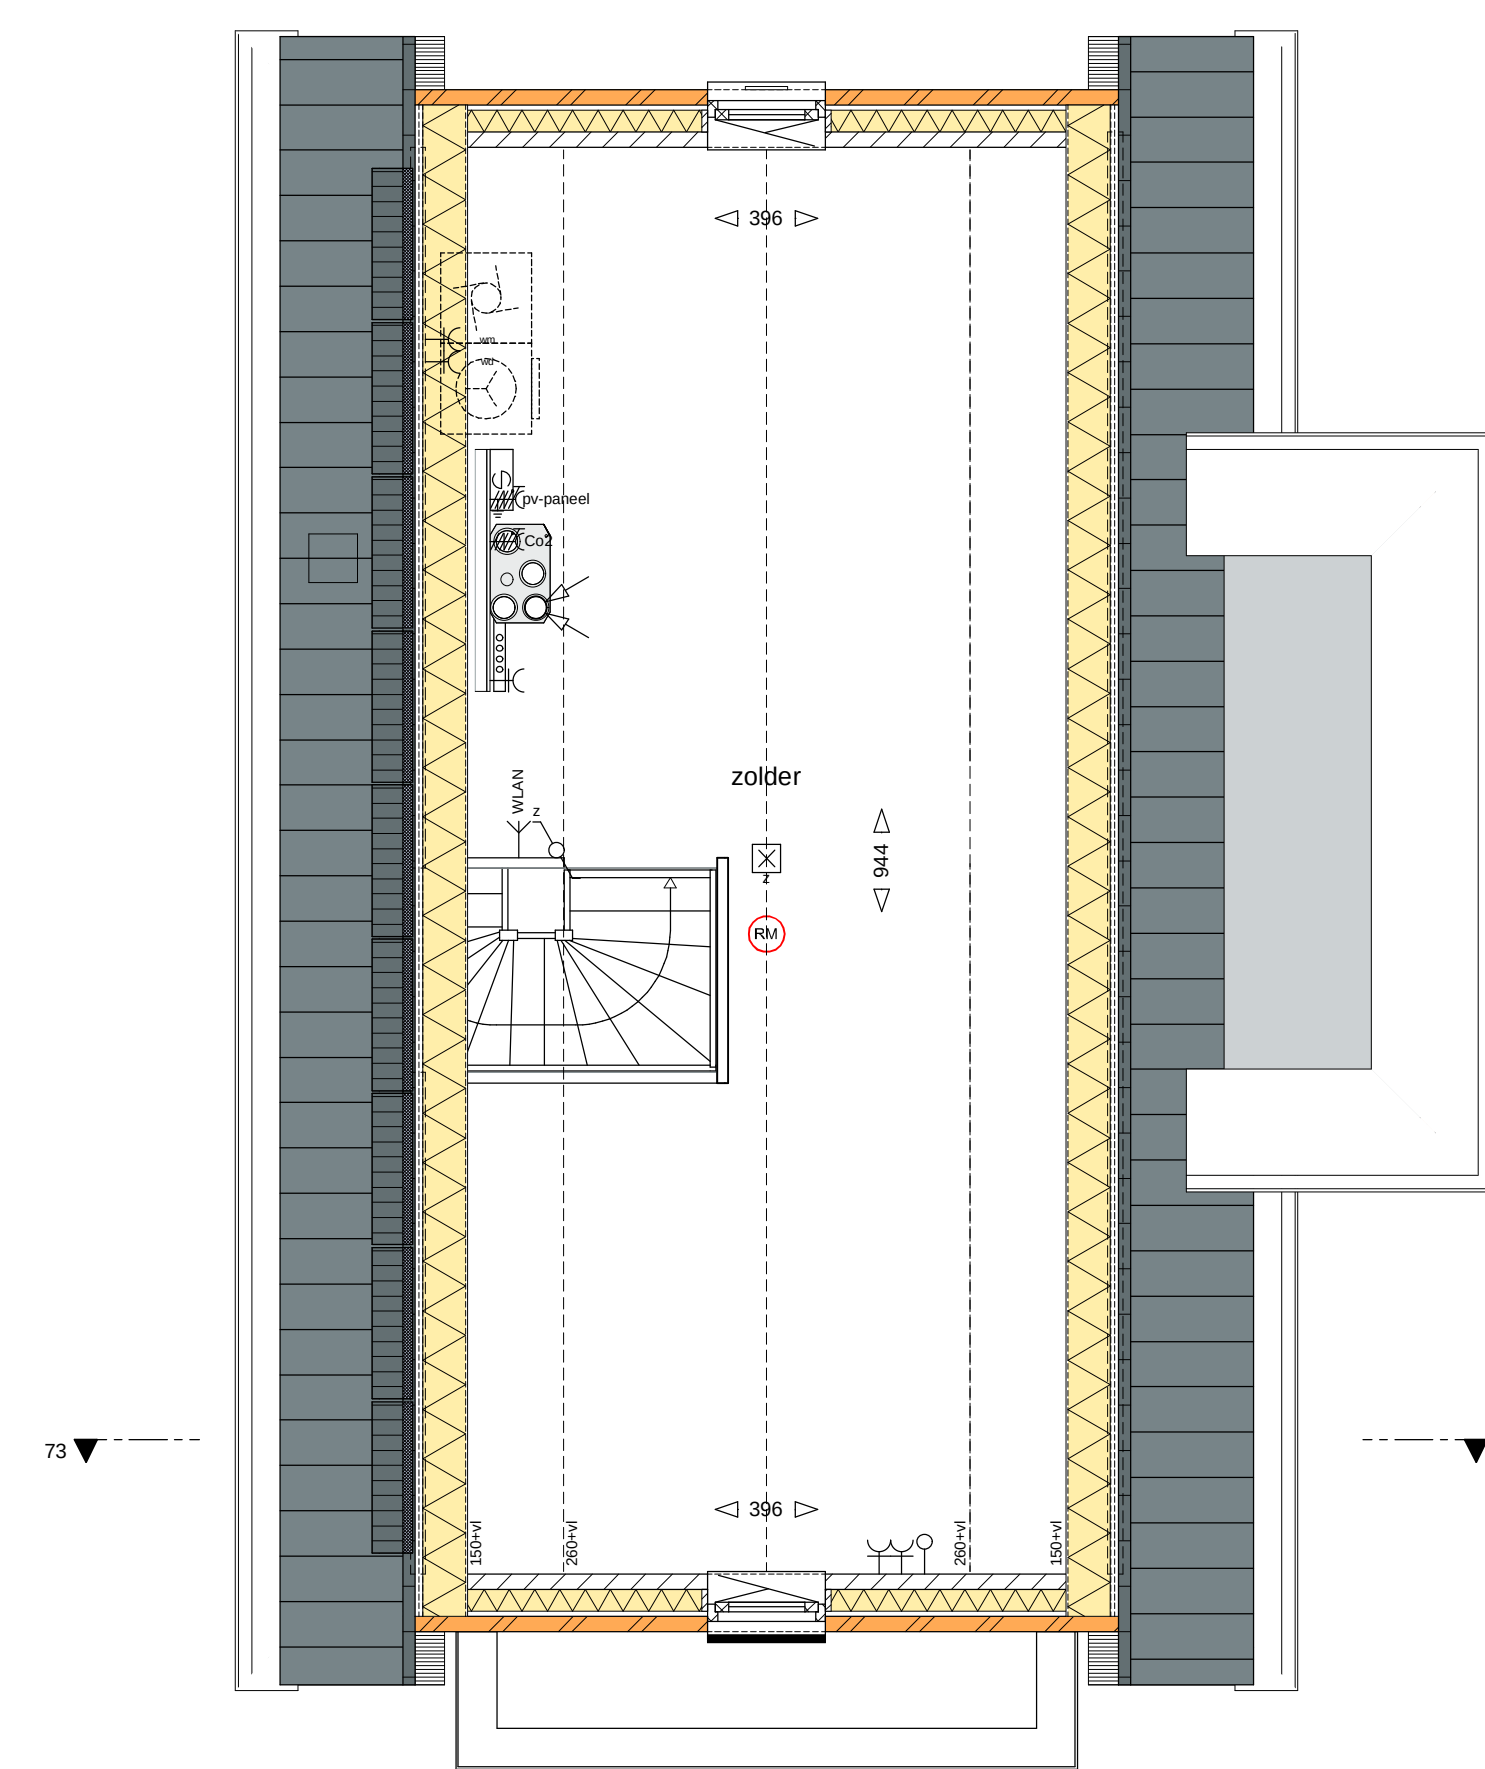
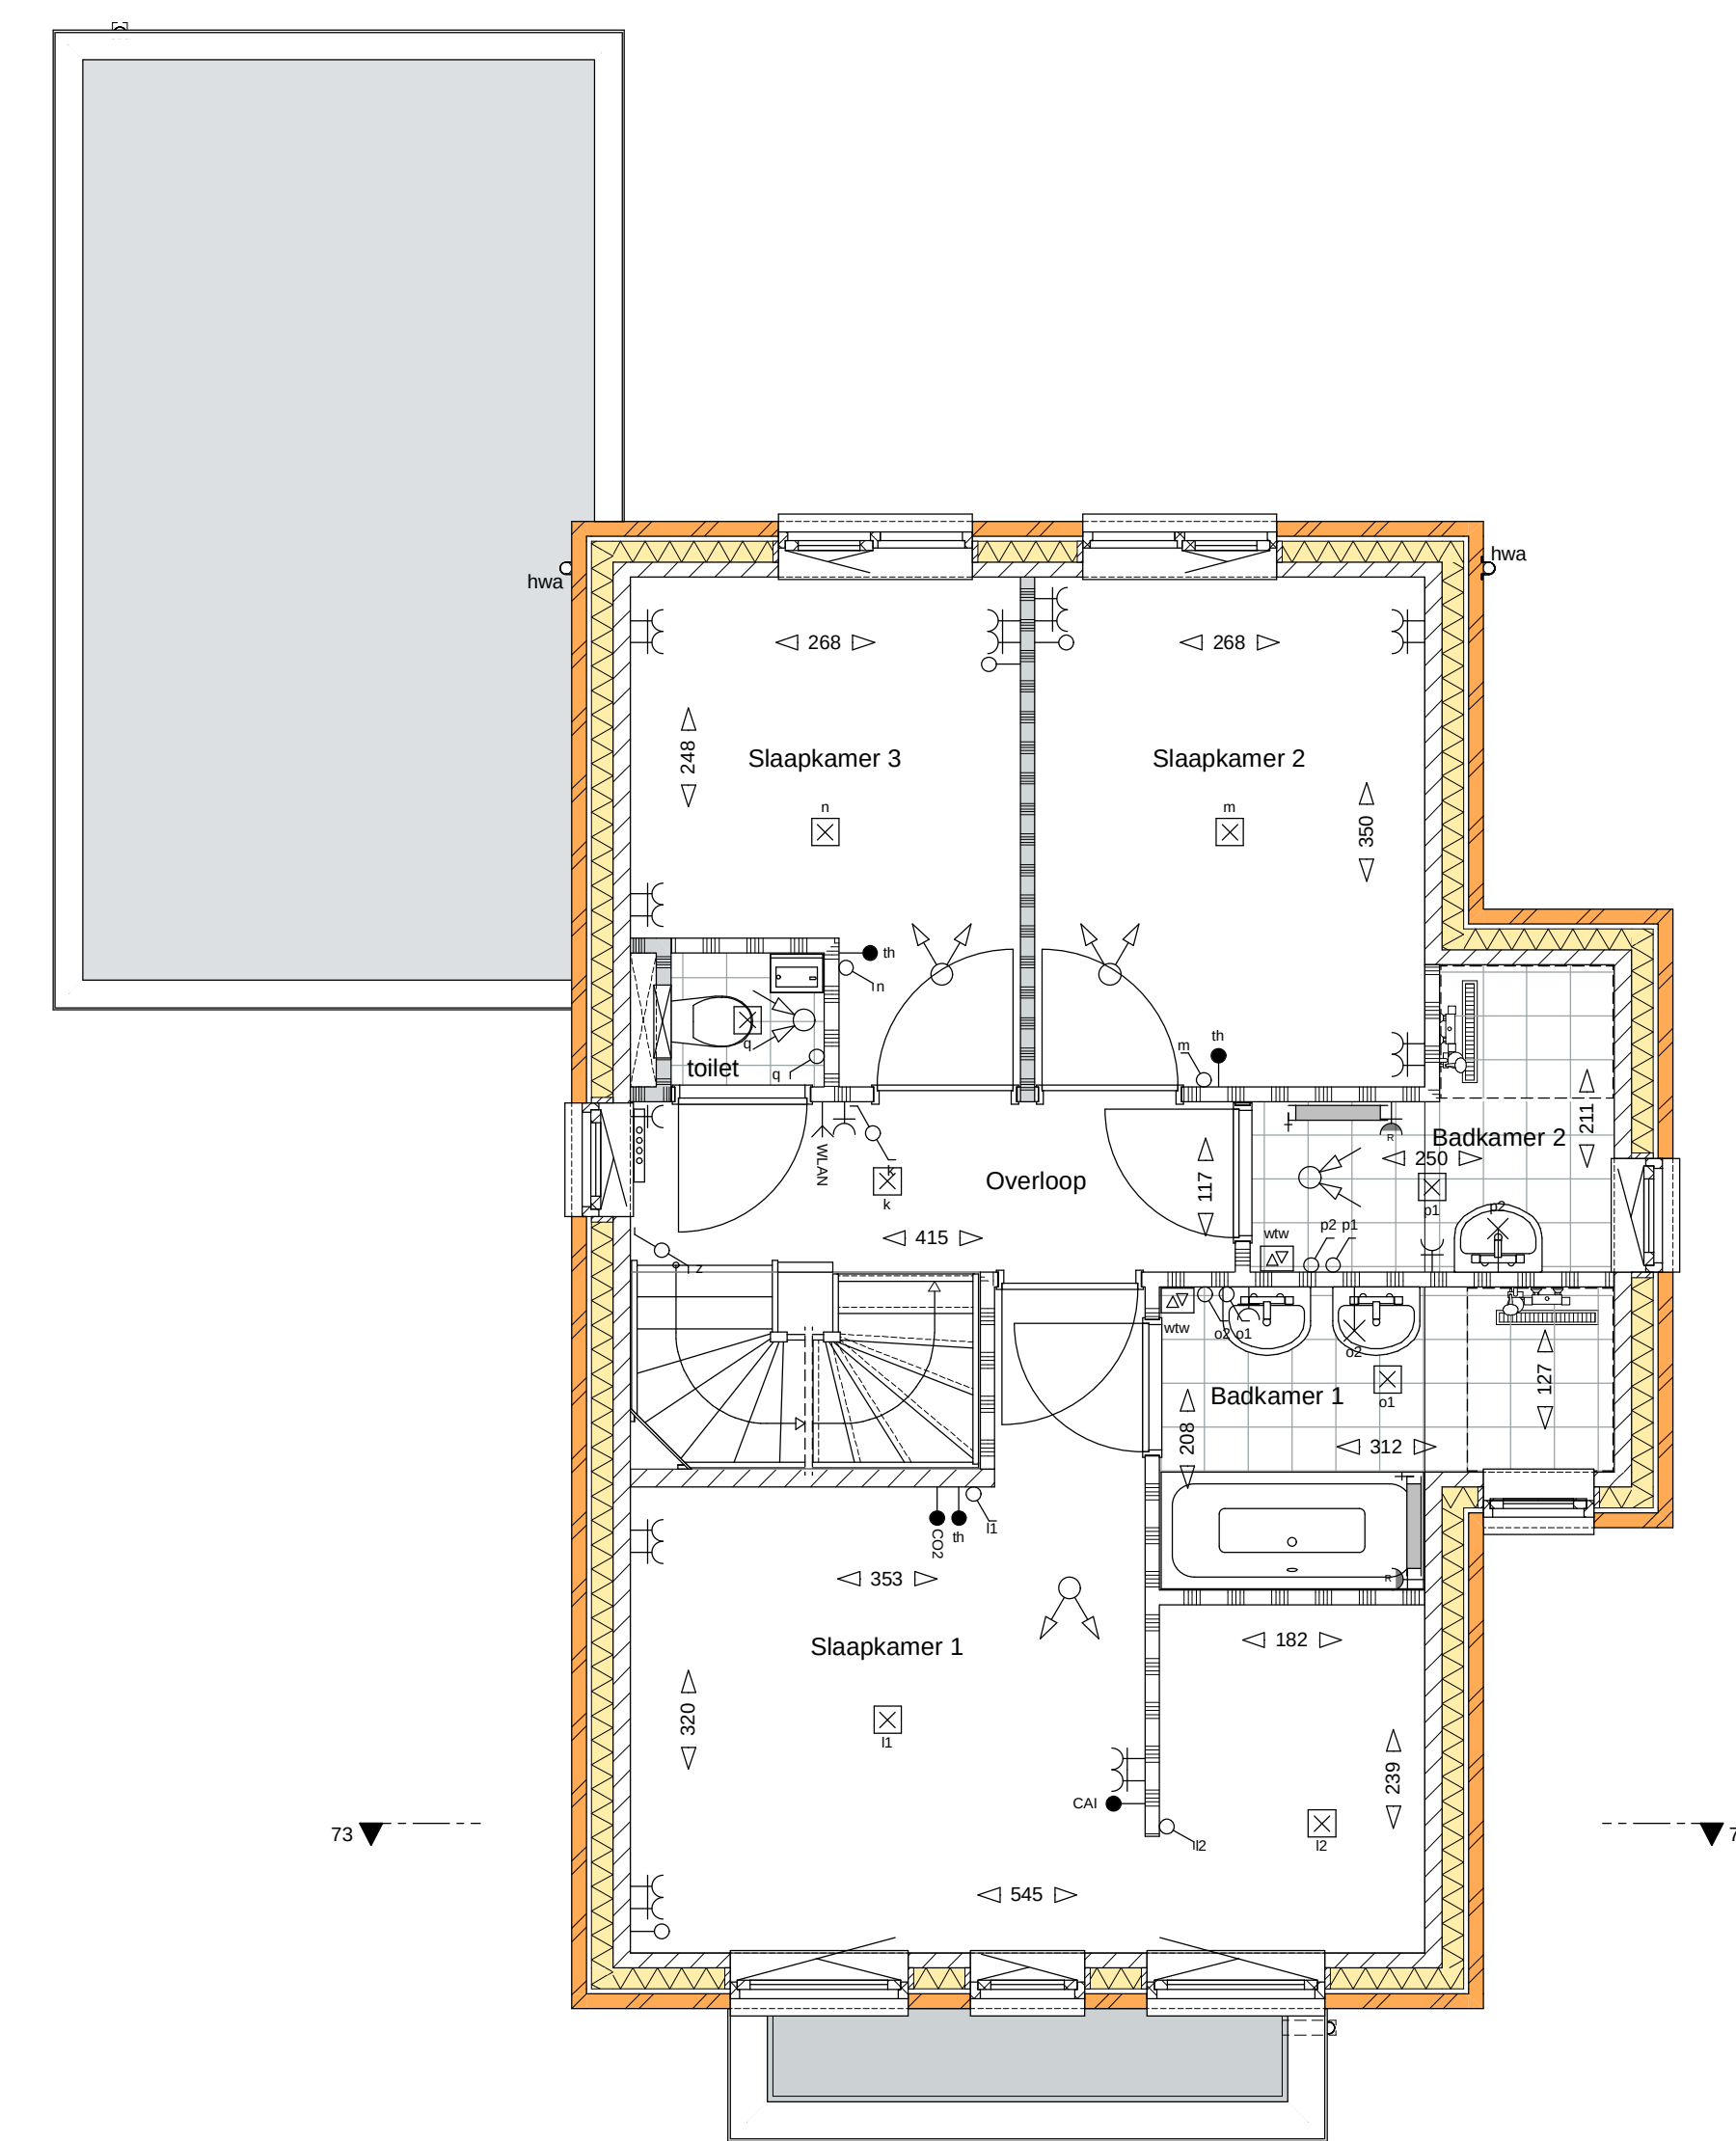
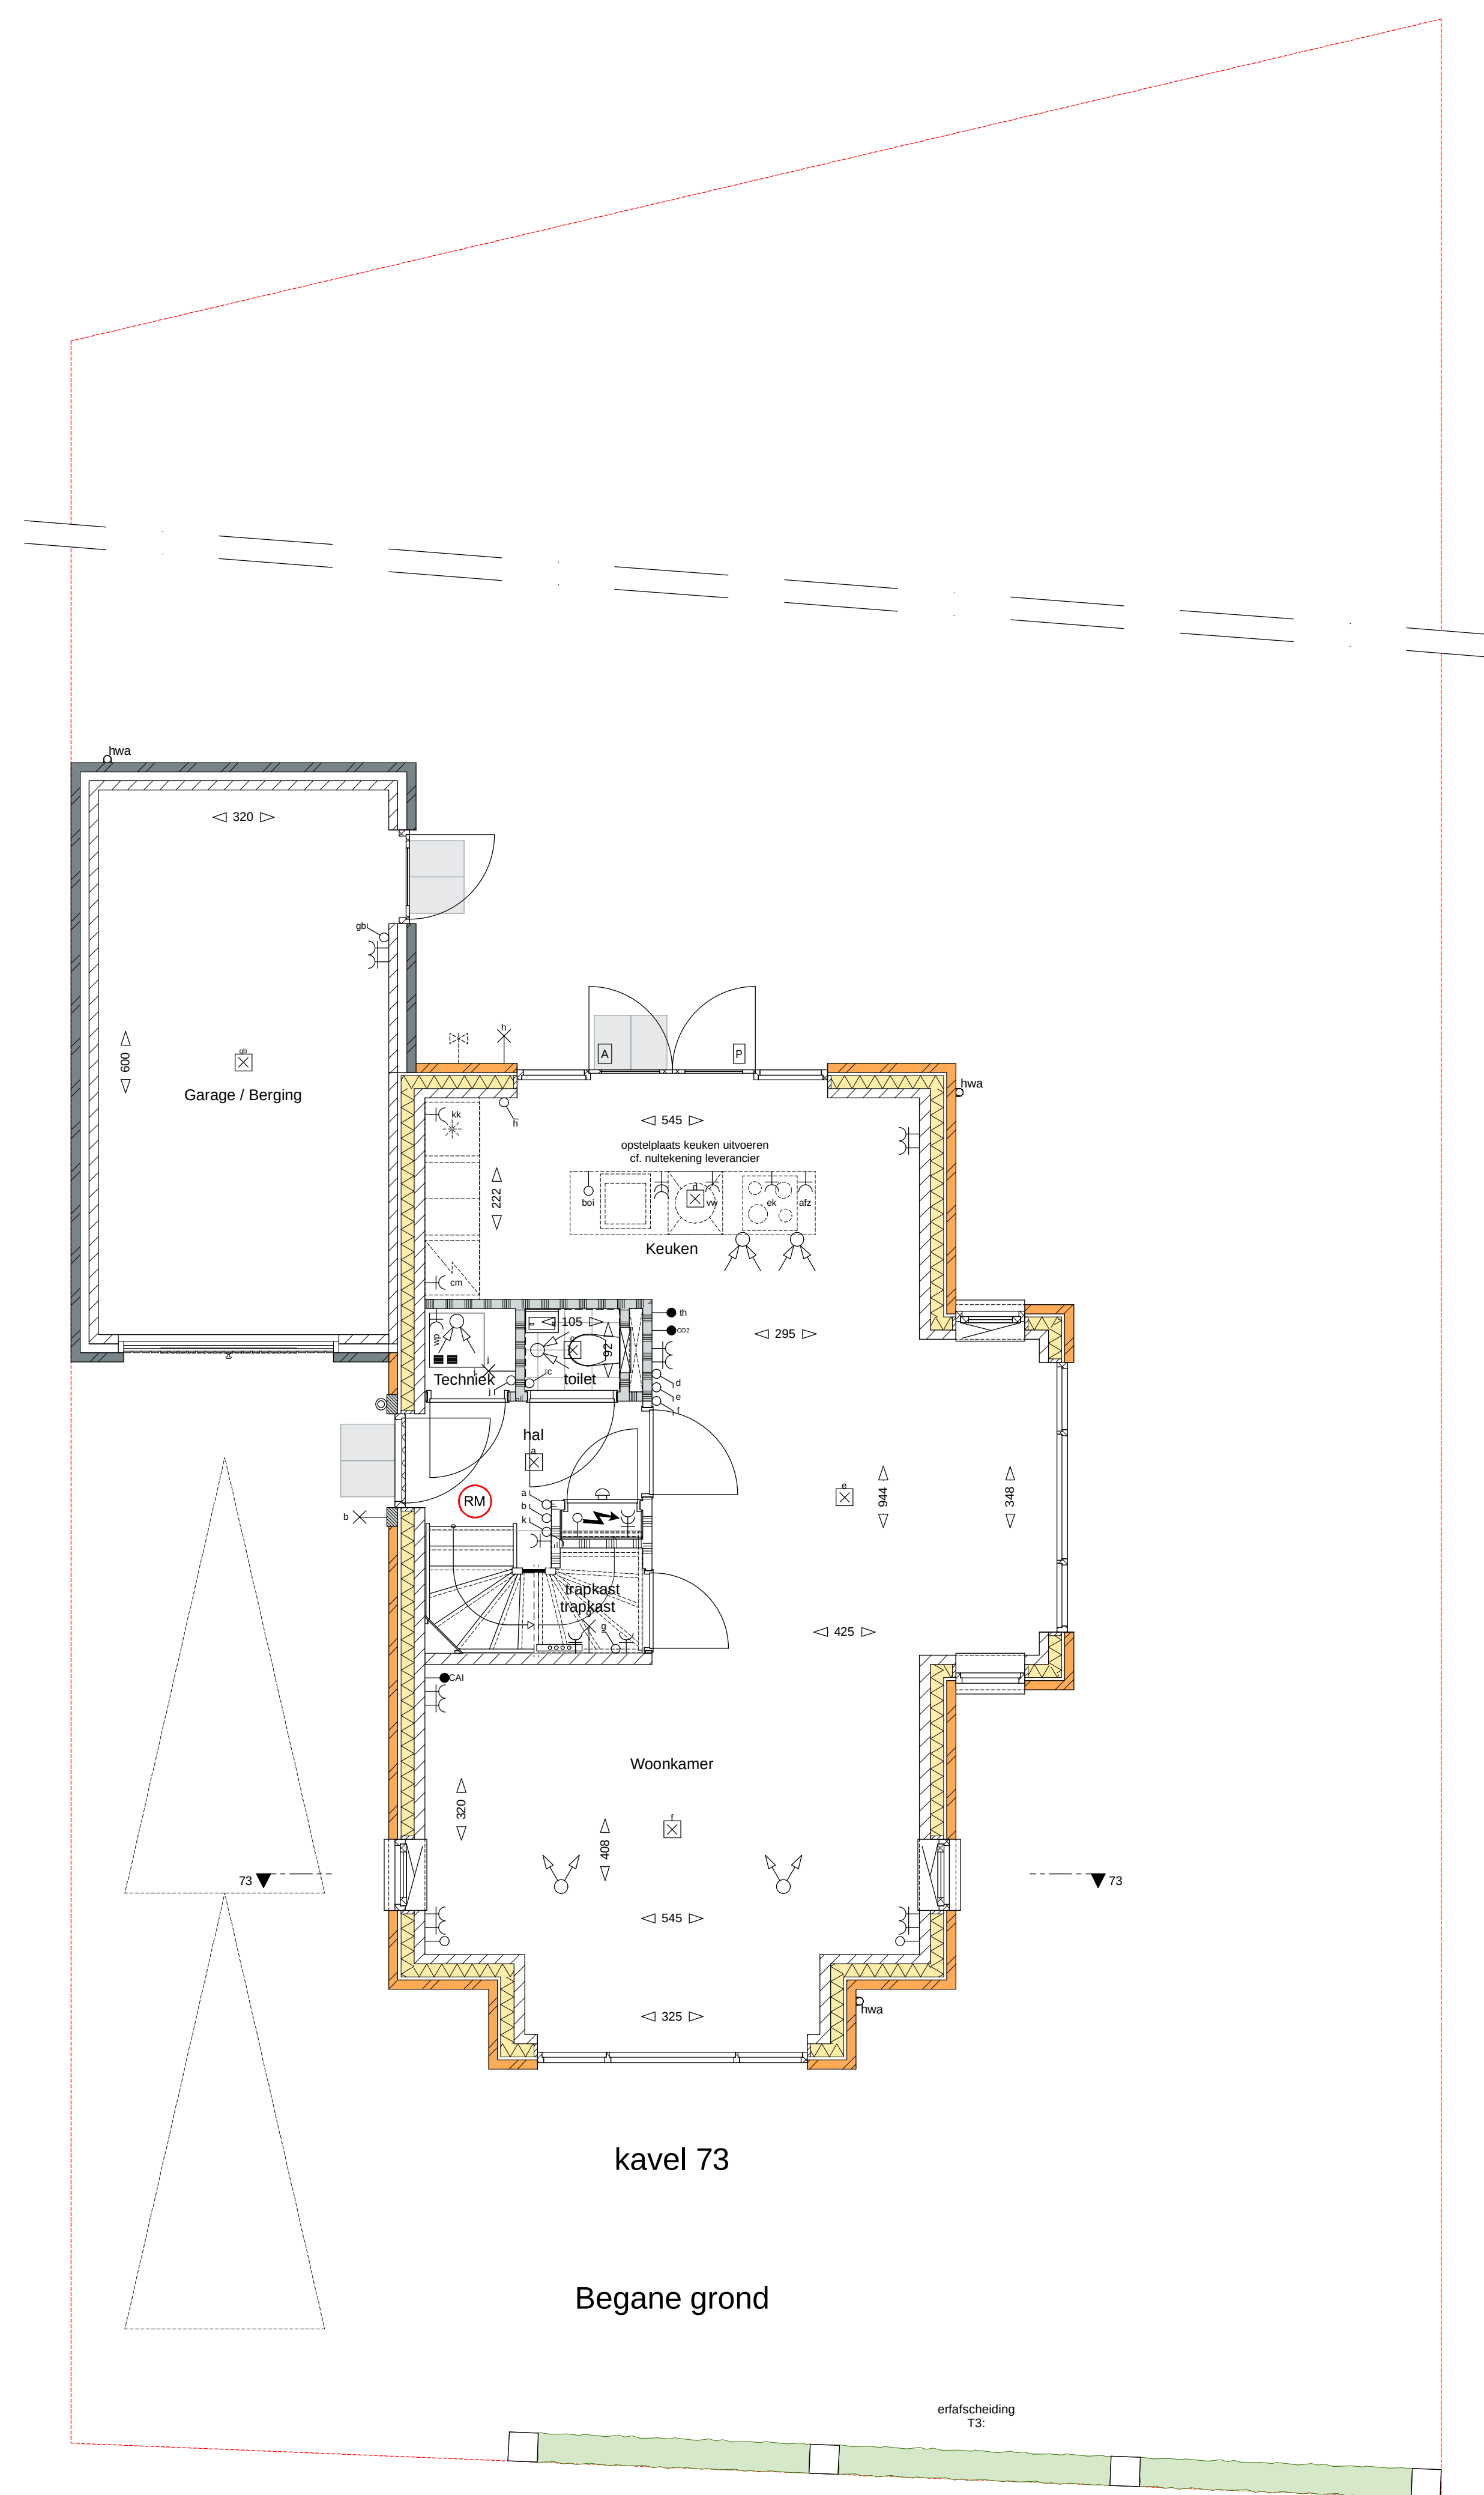


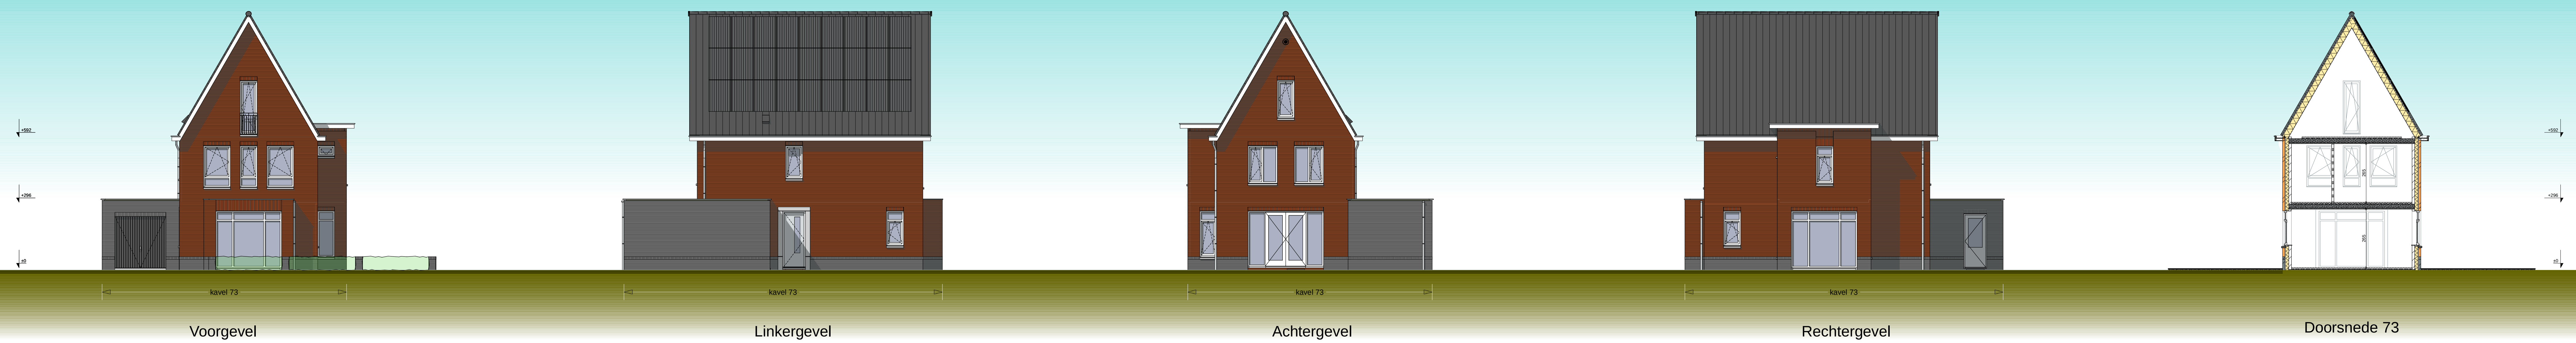

Afkorten

kk	kofkast
bo	boiler
vw	vaatwasser
ek	elektrische kookplaat
afz	afzuigkap
wp	wasmachine
wv	wasdroger
th	thermostaat
wm	wasmachine
wd	wasdroger
hwa	hete water afvoeren
cm	combi magnetron

Elektrische Installaties

- wisselschakelaar
- enkeelpolige schakelaar
- serie schakelaar
- enkele wandcontactdoos
- dubbele wandcontactdoos (duo)doos
- inbouwdoos met schakelaar voor pv panelen gear
- inbouwdoos mechanische ventilatie
- thermostaat
- co2 sensor mechanisch ventilatie
- centrale interne installatie
- causaleiding
- loze leiding t.b.v. telefoon / centrale antenne / data
- WLAN access point bedraad
- centrale aardpunt badkamer met: afdrieff - waterleiding - verwarming
- bedrukker
- zoemer
- wand lichtpunt
- plafond lichtpunt
- rookmelder
- deur: actief (bopdeur)
- deur Passief
- pulschakelaar wtv

Afgeringen

	groutstenen (diverse kleuren)
	isolatie
	calcandsteen
	scheidingswand
	geluïdwerende scheidingswand
	wandafwerking met tegels
	tegelwerk vloer

Installaties

	wasmachine unit
	mechanische ventilatie stoof-afvoer unit (wtv)
	opstelplaats wasmachine en wasdroger
	omvormer pv
	elektrisch verwarmingselement
	ventilator cv + enkele wandcontactdoos
	Buitenkraan + schroefpunt
	plafondafzuigpunt mechanische ventilatie
	plafondtoevoerpunt mechanische ventilatie
	wandafzuigpunt mechanische ventilatie
	wandtoevoerpunt mechanische ventilatie

Algemeen

De posities en aantallen van de m.v.-punten, radatoren + afmeting, knaagchroten & ventilatorroosters zijn indicatief, nader te bepalen n.v.m. ventilatie- en capaciteitsberekening na keuze uitbreidingsmogelijkheden en indeling vloer.

De posities en aantallen hemelwaterafvoeren en PV-panelen kunnen na keuze uitbreidingsmogelijkheden afwijken.

Omrekenen en aantal volgens S-bekleding leverancier

- * Alle maten in centimeters
- * Kleine wijzigingen voorbehouden
- * Aan maakvoering kunnen wijzigingen worden ontleend
- * Positie installatiesymbolen zijn indicatief
- * PV panelen en overige installaties zijn indicatief weergegeven
- * Dakdoornen zijn indicatief weergegeven



HUYSACKERS

Werkruimte **2018103.1**

Project **Woningen Huysackers te Veldhoven**

Ondertekening **Florette II B.V.**



HUYSACKERS

Verklumnunmer:	2018103.1
Project:	Woningen Huyscaars te Veldhoven
Ondersaekgever:	Floeffre II B.V.
	adres: Kookehoflaan 72 postbus: 402242 plaats: Eindhoven telefoon: +31-402260707
Tekeningnummer:	V179-73 VFO
Ondersaek:	Bllok 9 - Kavel 73
Fase:	Verkooptekeningen
Status:	In bewerking
Schaal	1:100, 1:50
Opmeking	
Daarun:	maandag 15 april 2019