


VOORGEVEL


RECHTER ZIJGEVEL

ACHTERGEVEL

LINKER ZIJGEVEL

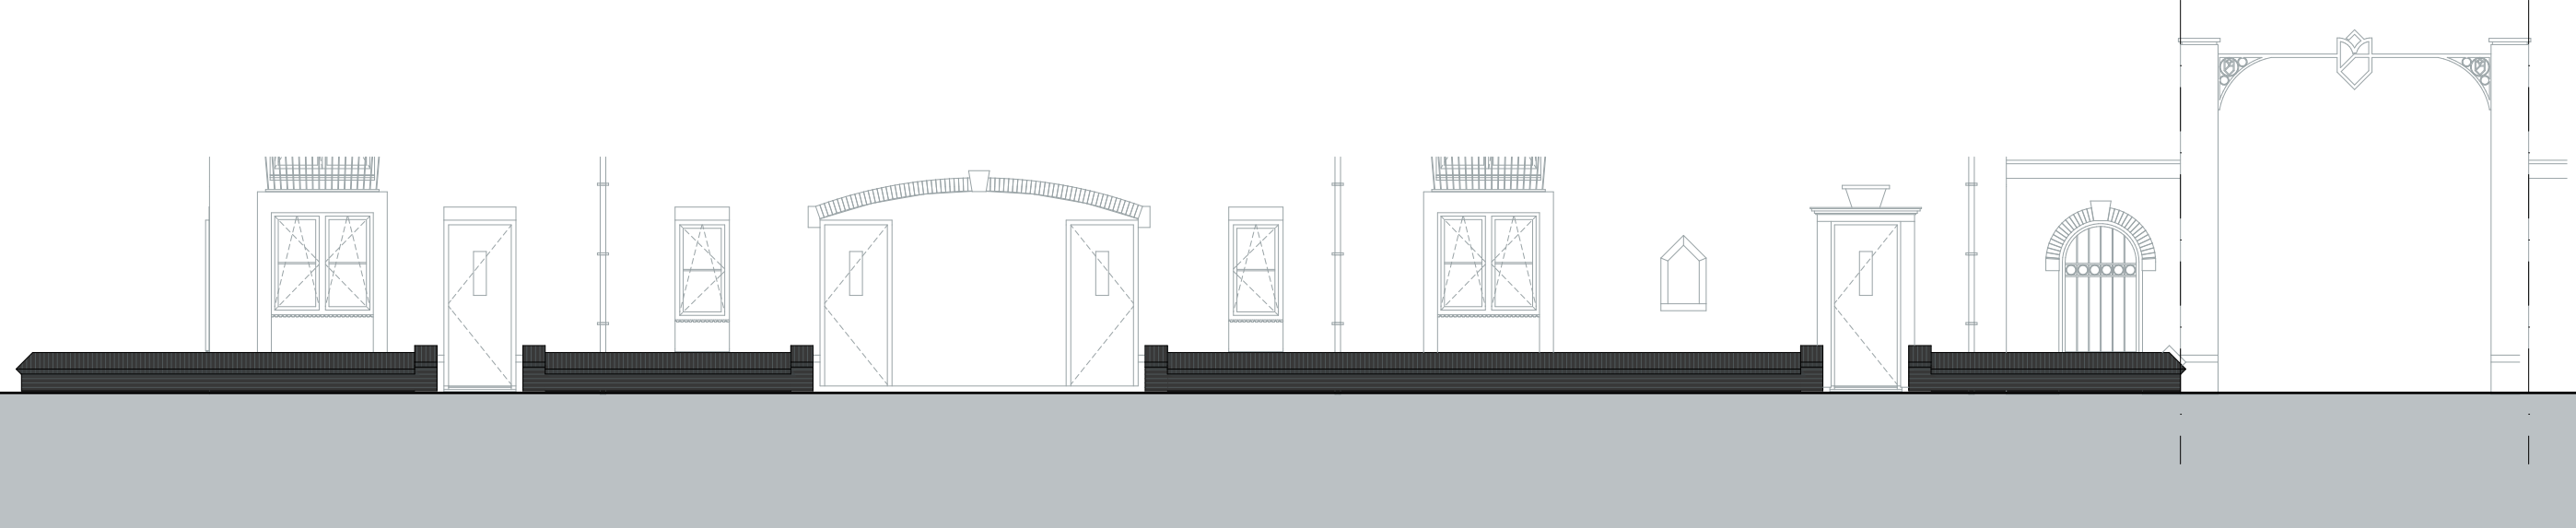


ERFAFSCHIEDING

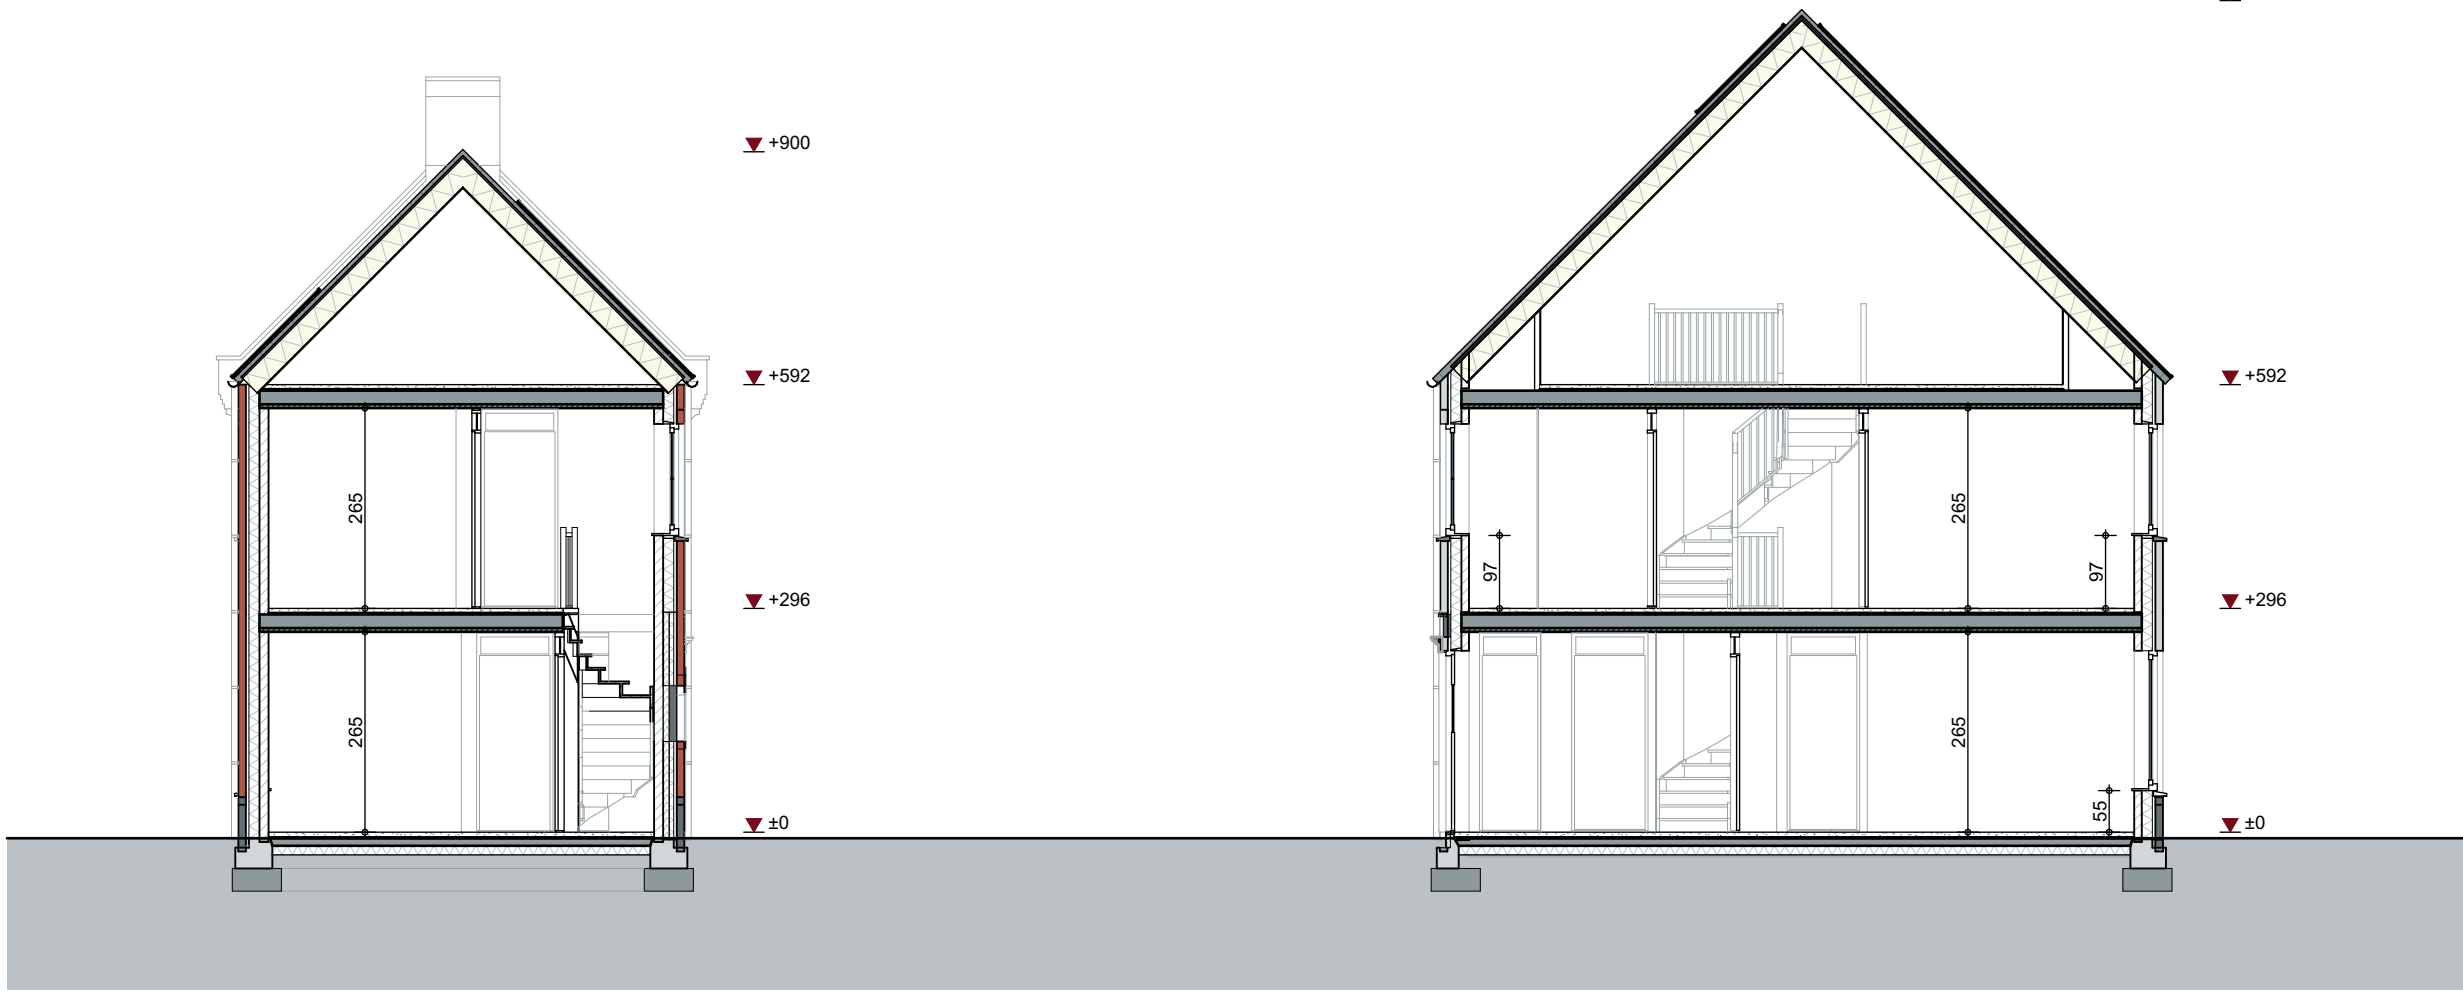

DOORSNEDE
332

DOORSNEDE

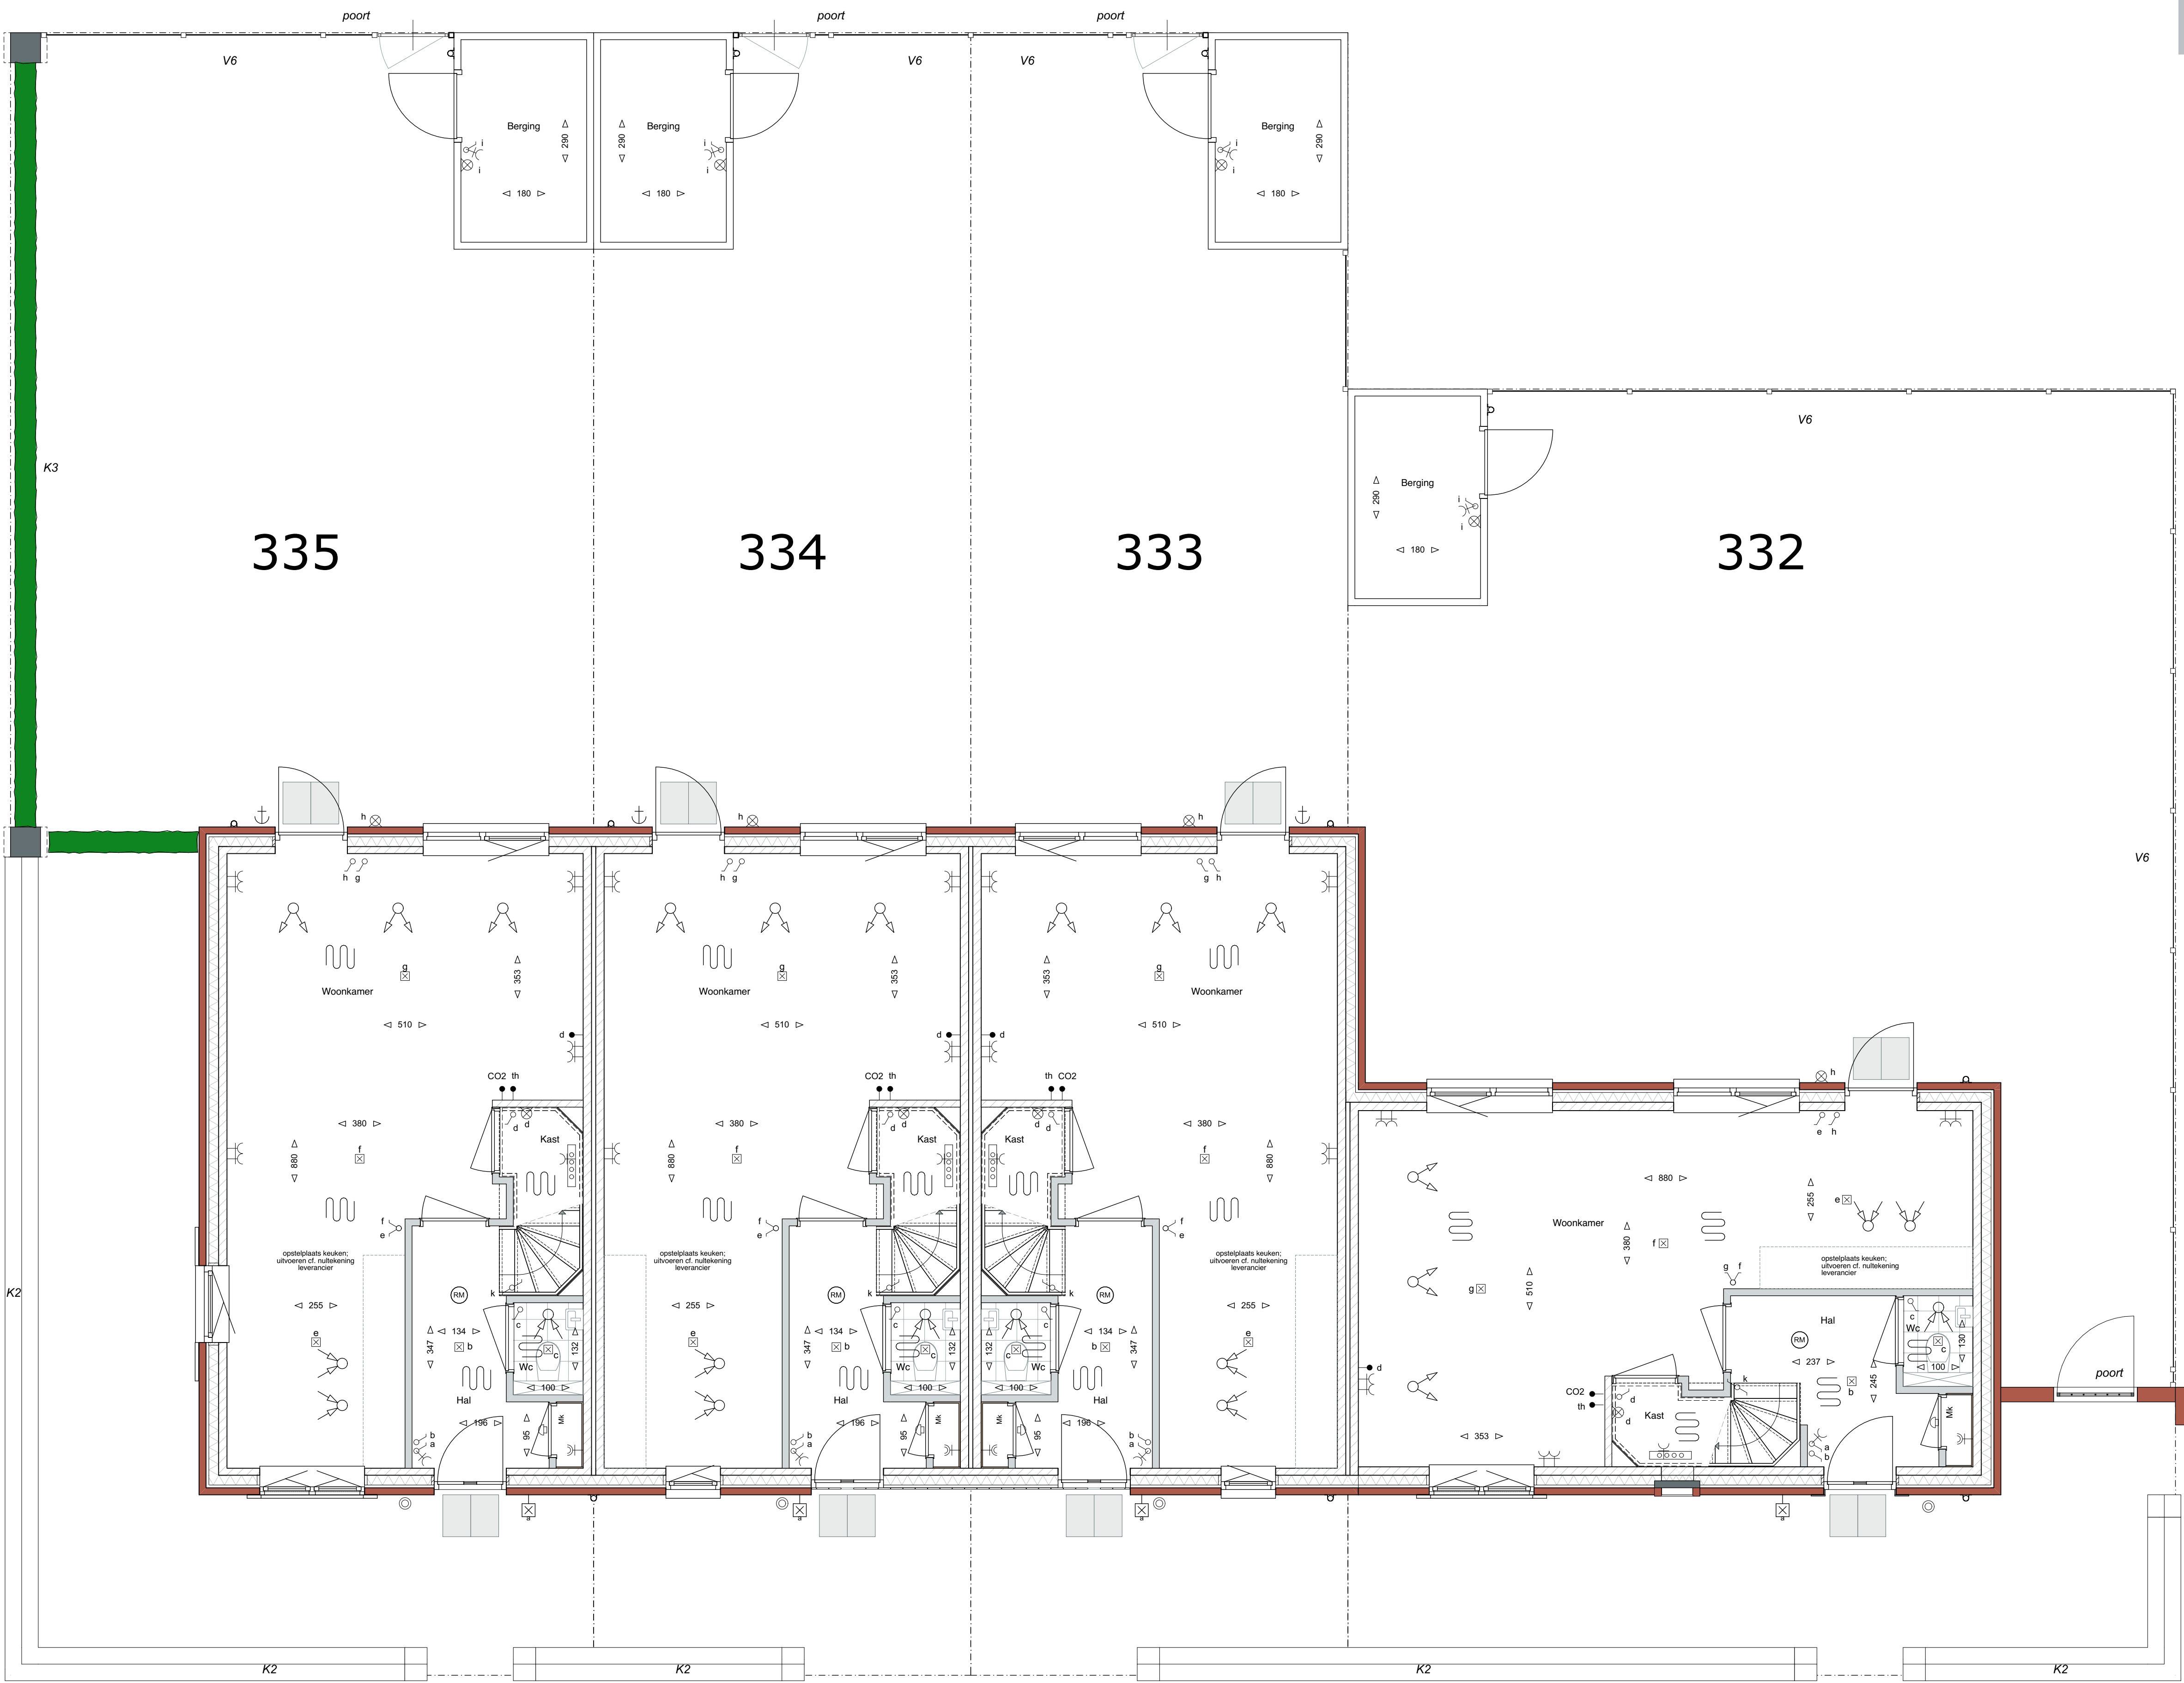

BEGANE GROND

- Afkortingen**
- Wm wasmachine
 - Wd wasdroger
 - V6 vloerwastafel
 - Wm wasmachine
- Elektrische installaties**
- centralisatie
 - bedrading aansluiting in doos (thermostaat, ca)
 - loze leiding in doos vov blind afkruisen
 - signaal bel
 - telefoon
 - enkele wandcontactdoos
 - dubbele wandcontactdoos (hor. geplaatst)
 - wandcontactdoos (vert. geplaatst)
 - wandcontactdoos (vert. geplaatst)
 - schakelaar
 - schakelaar + wandcontactdoos
 - verlichtingsarmatuur
 - verlichtingsarmatuur
 - CO2 CO2 sensor mechanische ventilatie
 - WLAN WLAN access point
 - WTV pulsschakelaar vtw
 - rookmelder HENZ555
 - dubbele wandcontactdoos (vert. geplaatst)
 - Nalegeling
 - RI RI-afstandsbepijning
- Afwerkingen**
- metsewerk volgens materiaalstaat
 - metsewerk volgens materiaalstaat
 - keukenkasten lijnwerk
 - gebeton G4
 - gebeton G4
 - isolatie volgens EPC-berekening
 - wandafwerking met tegels, tegelwerk vloer
- Installaties**
- rookmelder HENZ555
 - mechanische afvoer
 - mechanische bevoering
 - buitenruimte
 - opdekkende wasmachine / wasdroger
 - radiator elektrisch
 - omvormer PV-panelen (niet in installatie)
 - vloerverwarming verdelers
 - vloerverwarming



HUYSACKERS

Werknummer: **C18009**

Project: **Huysackers fase 2b**

Opdrachtgever: **Fioreffe II B.V.**
adres: Kruisstraat 72
postbus: 3022 AC
plaats: Eindhoven
telefoon: +31 (0) 40 200000

Tekeningnummer: **VK-332-335A**

Onderwerp: **Verkooptekeningen Kavel 332-335**

Fase: **Verkooptekeningen 2b**

Status: **Definitief**

Schaal: **1:50, 1:100**

Datum: **26-03-2021**

Woningtype: **Rijwoningen**

Algemeen

De posities en aantallen van de ventilatie, radiatoren + afmeting, knieschotten + technische installaties zijn indicatief.

nader te bepalen n.a.v. ventilatie- en capaciteitsberekening na keuze afmetingsmogelijkheden en indelingsvarianten.

* alle maten in centimeters

* kleine wijzigingen voortvloeiende uit aanpak maatregelen kunnen geen rechten worden ontleend

* zwaluw- en vloerwastafels indicatief weergegeven.