




voorgevel
(schaal 1 : 100)

kavel 403

kavel 402




zijgevel rechts
(schaal 1 : 100)

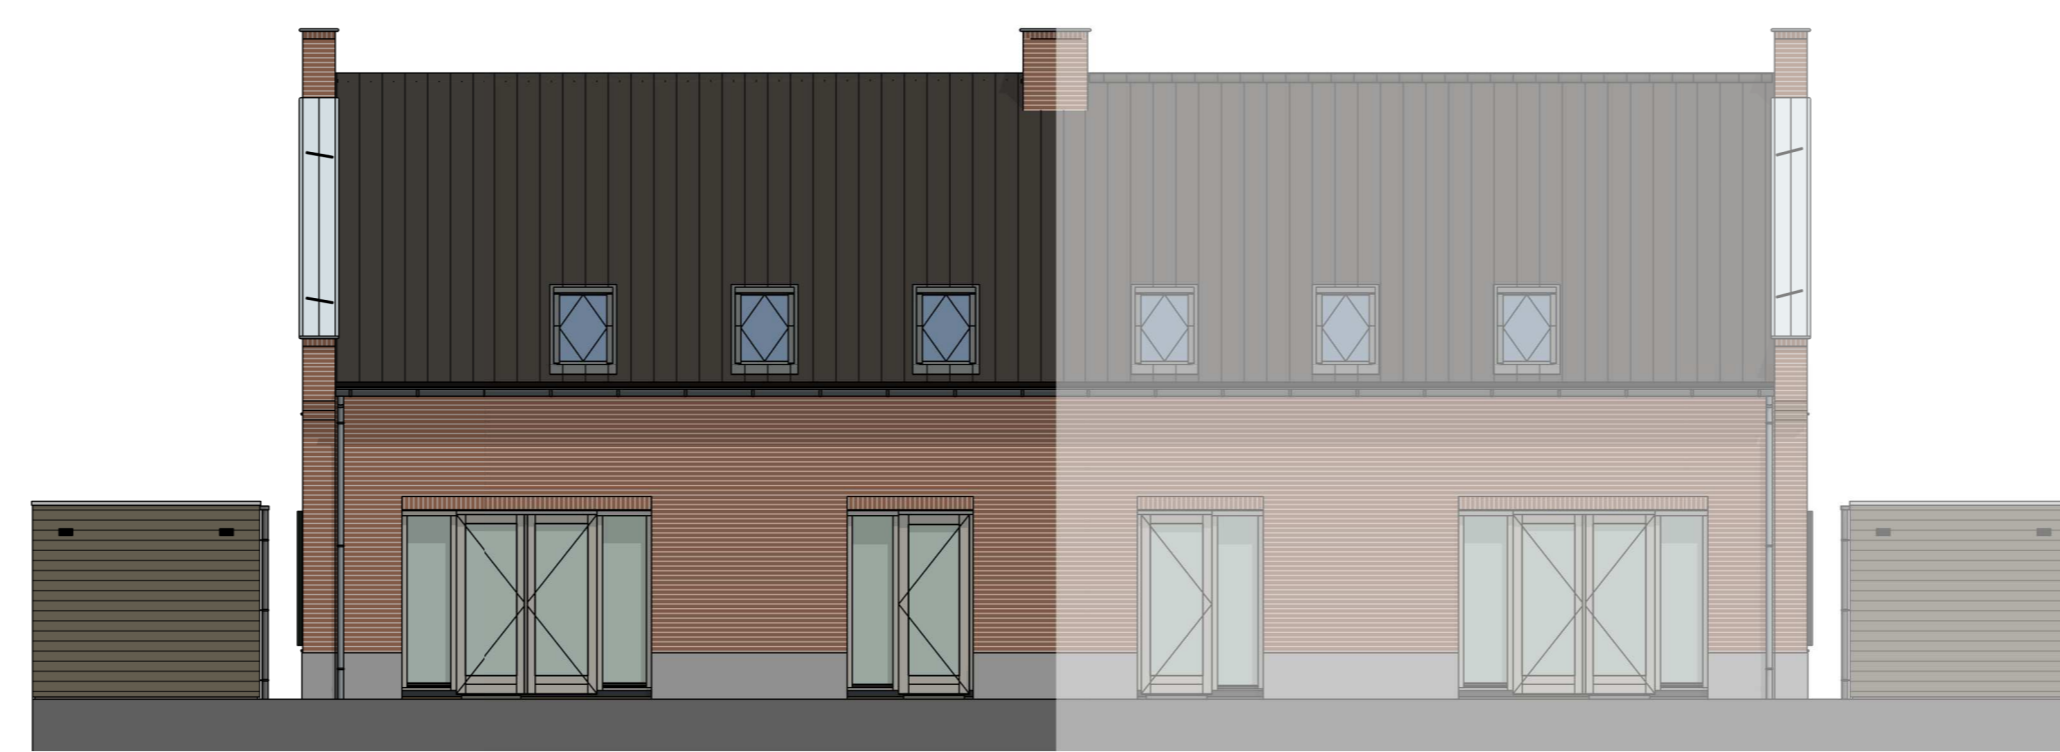


achtergevel
(schaal 1 : 100)

kavel 402

kavel 403

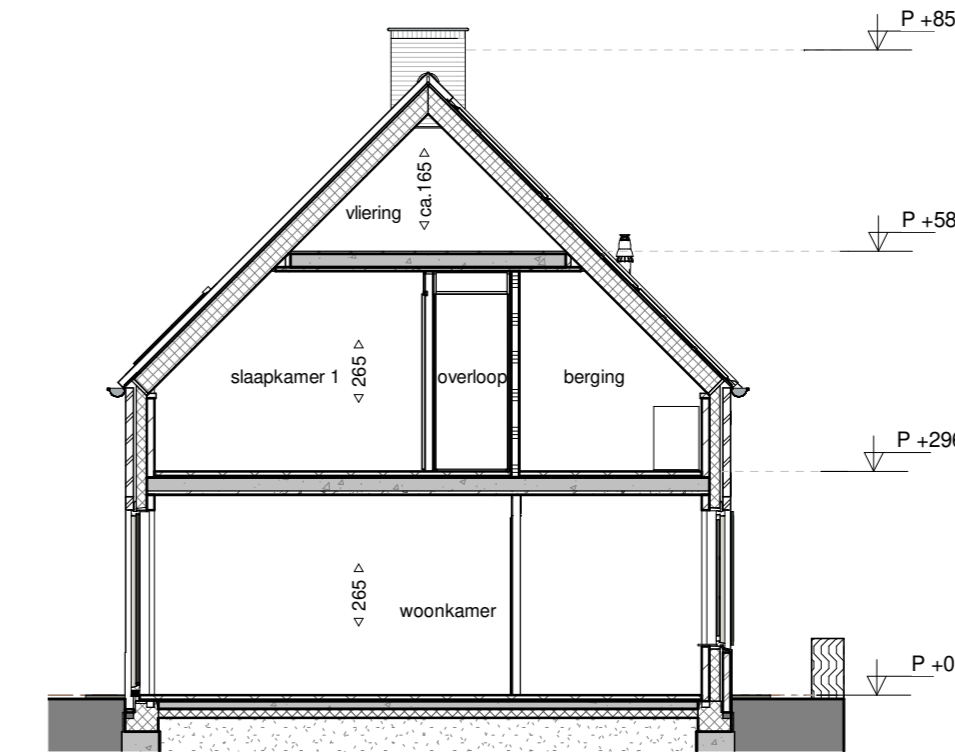


dwarsdoorsnede
(schaal 1 : 100)

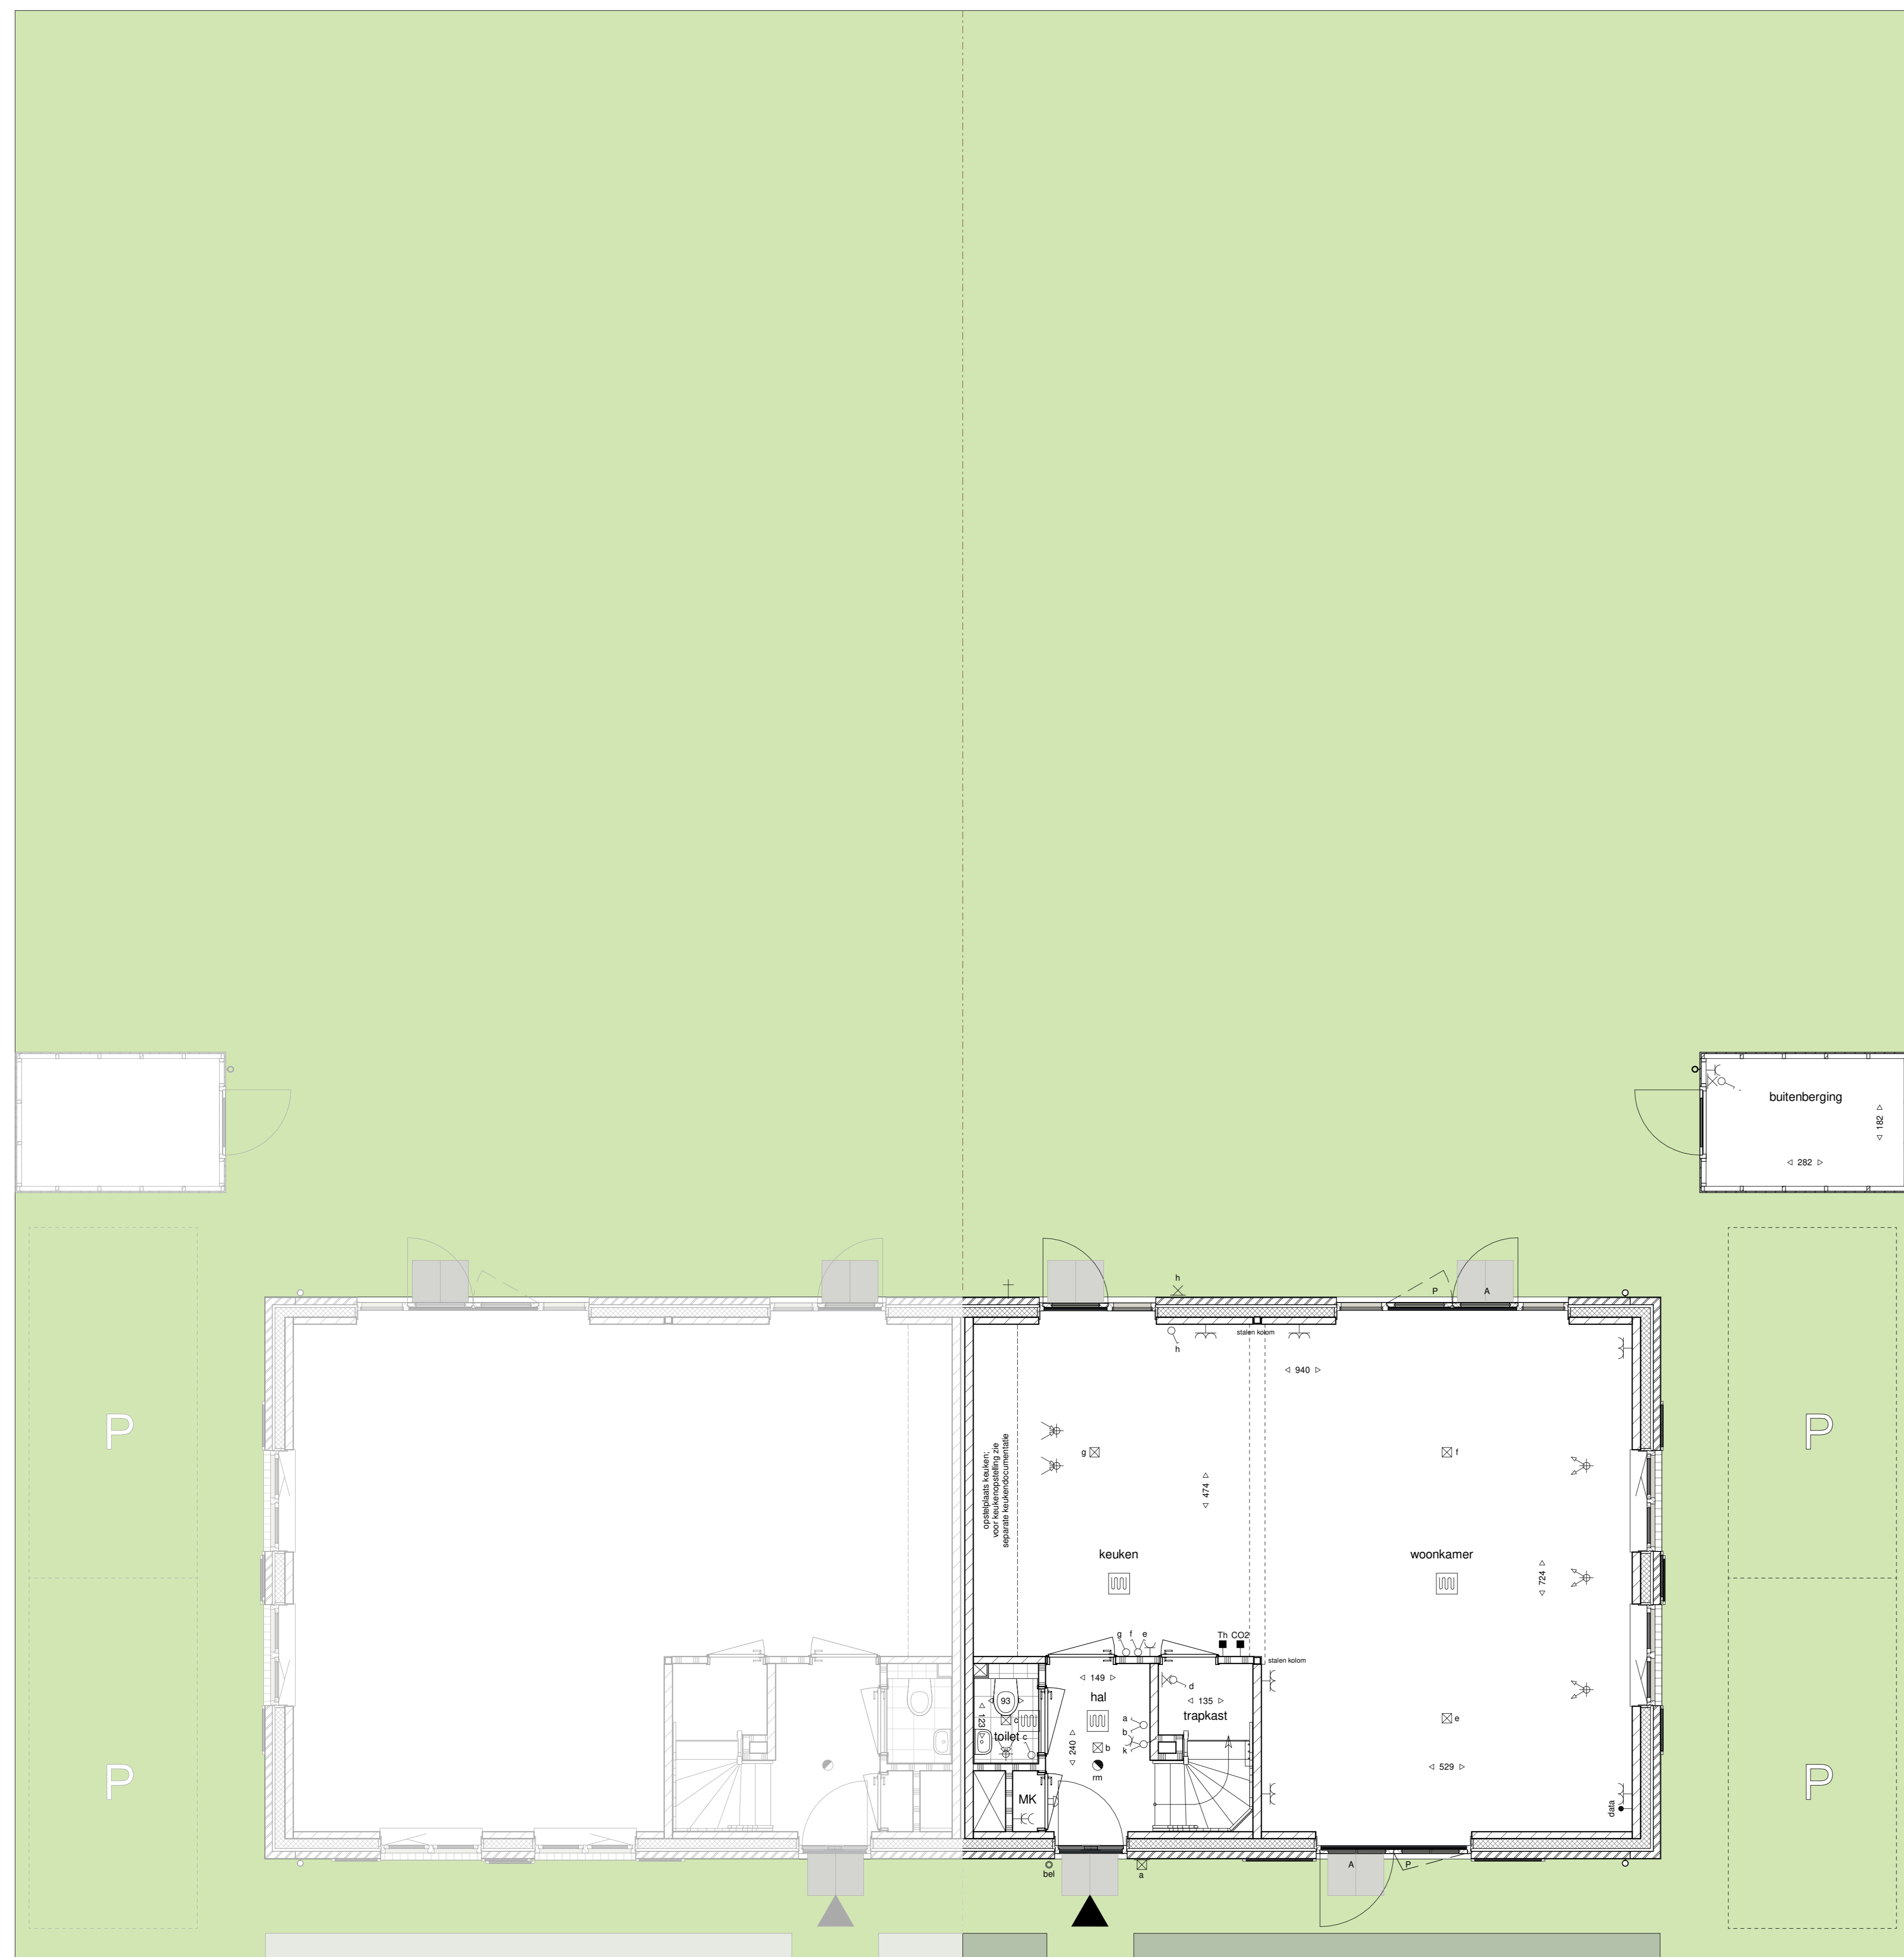


begane grond
(schaal 1 : 50)

kavel 403

kavel 402

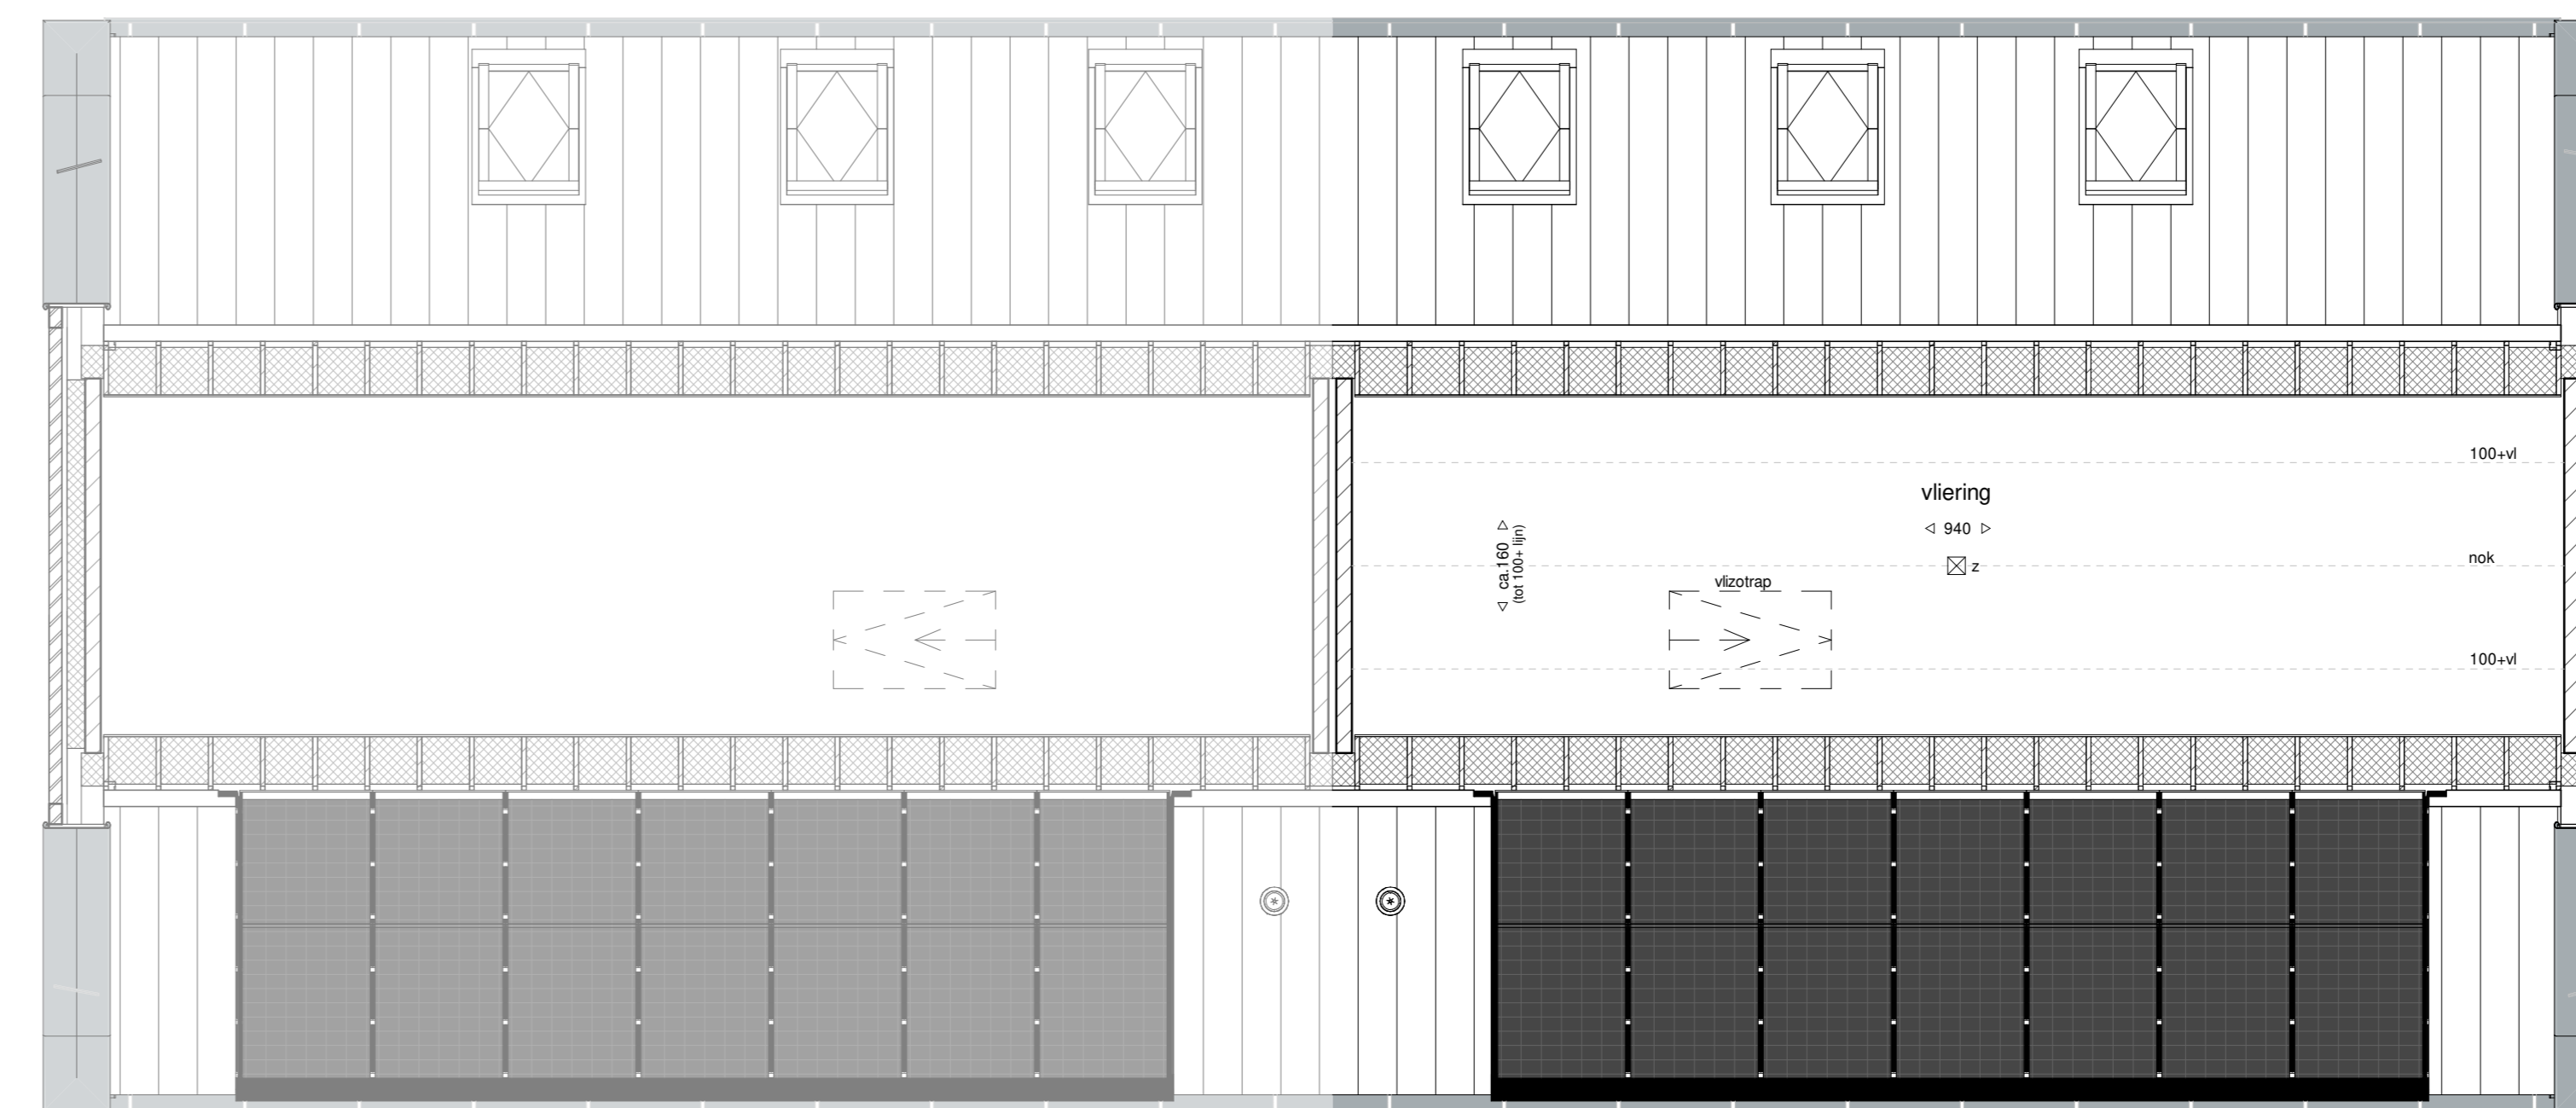

zolder
(schaal 1 : 50)

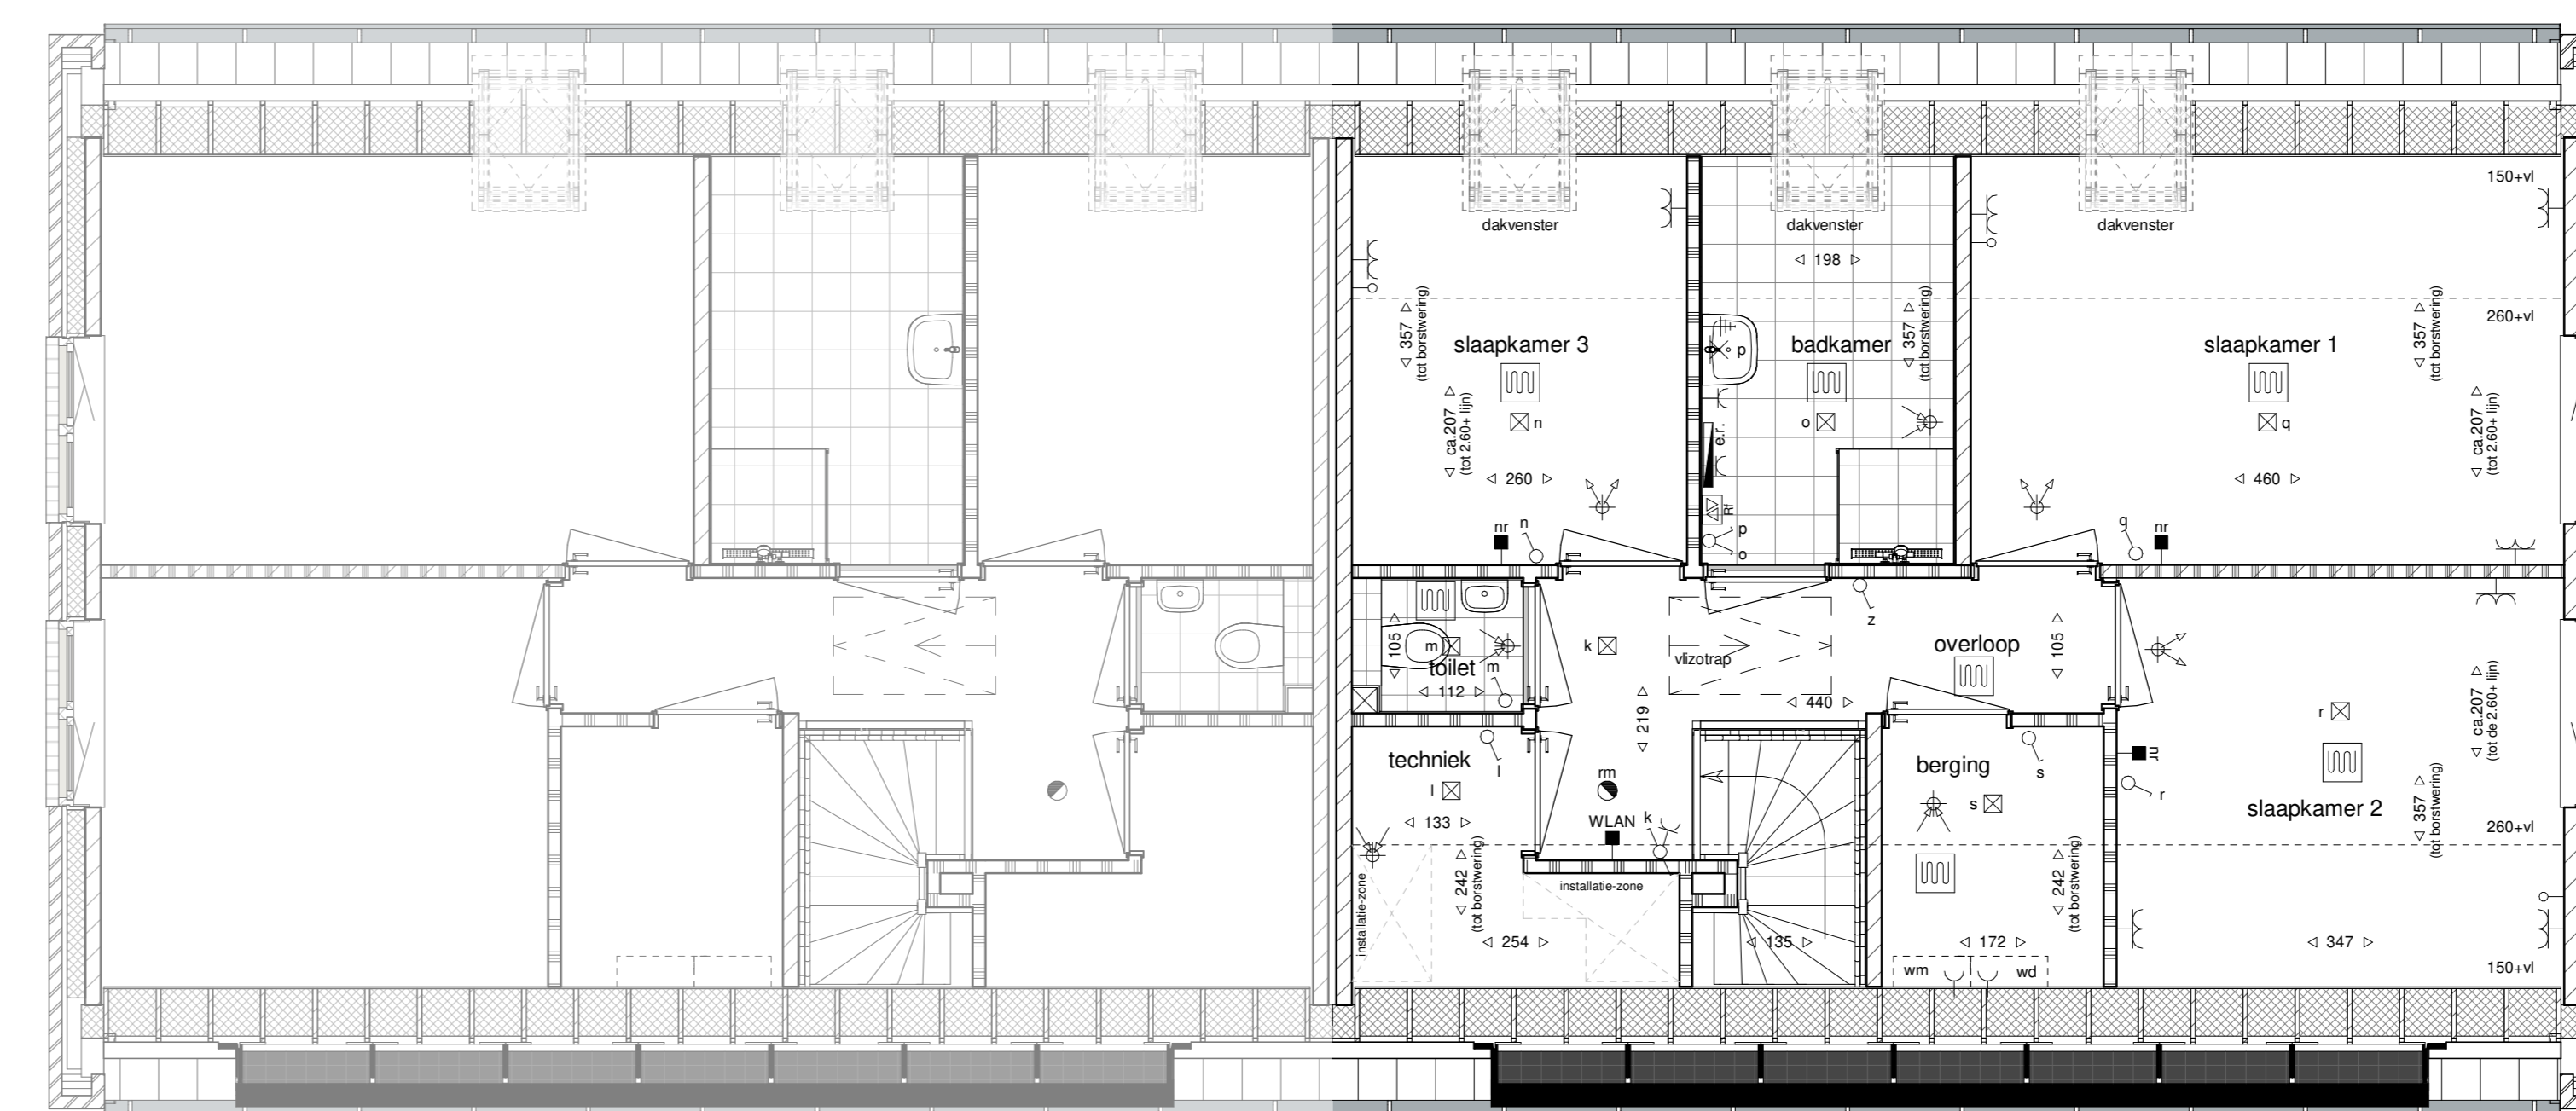

eerste verdieping
(schaal 1 : 50)

kavel 403

kavel 402

Elektrische Installaties

- Wisselschakelaar
- Enkelpolige Schakelaar
- Serie Schakelaar
- Enkele wandcontactdoos
- Dubbele wandcontactdoos verticaal
- Dubbele wandcontactdoos horizontaal
- Schakelaar gecombineerd met enkele wandcontactdoos
- Thermostaat
- Co2 sensor mechanische ventilatie
- WLAN access point
- Data installatie aansluiting
- Loze leiding
- Centrale aardpunt badkamer
- Bedrukker
- Zoemer
- Wand lichtpunt
- Plafond lichtpunt
- Rookmelder
- Wand lichtpunt voorzien van armatuur

- Deur: actief (loopdeur)
- Deur Passief
- Butterkraan

Afwerkingen

- gevelstenen (diverse kleuren)
- isolatie
- kalkzandsteen
- scheidingswand
- geluidwerende scheidingswand
- wandafwerking met tegels
- tegelpark vloer

Installaties

- opstelplaats wasmachine en wasdroger
- elektrisch verwarmingselement
- verdelers cv
- plafondafzuigpunt mechanische ventilatie
- plafondtoevoerpunt mechanische ventilatie
- ruimte voorzien van vloerverwarming
- regeling thermostaat
- Rf afstandsbediening WTW



HUYSACKERS

Werknummer: AVB - Vel006
 Project: Woningen Huysackers te Veldhoven
 Opdrachtgever: Floreffe II B.V.

Tekeningnummer: VK402
 Onderdeel: overzichtstekening kavel 402

Fase: Verkooptekeningen
 Status: definitief
 Schaal: 1:100 / 1:50
 Datum: 26-03-2021

Algemeen

De posities en aantallen van de technische installaties en knipschotten zijn indicatief, nader te bepalen n.a.v. ventilatie- en capaciteitsberekening na keuze uitvoeringsmogelijkheden en indelingsvarianten.

- * alle maten in centimeters
- * kleine wijzigingen voorbehouden
- * aan maatvoering kunnen geen rechten worden ontleend