

VERDIEPING 2

306


305

304

303

302

301

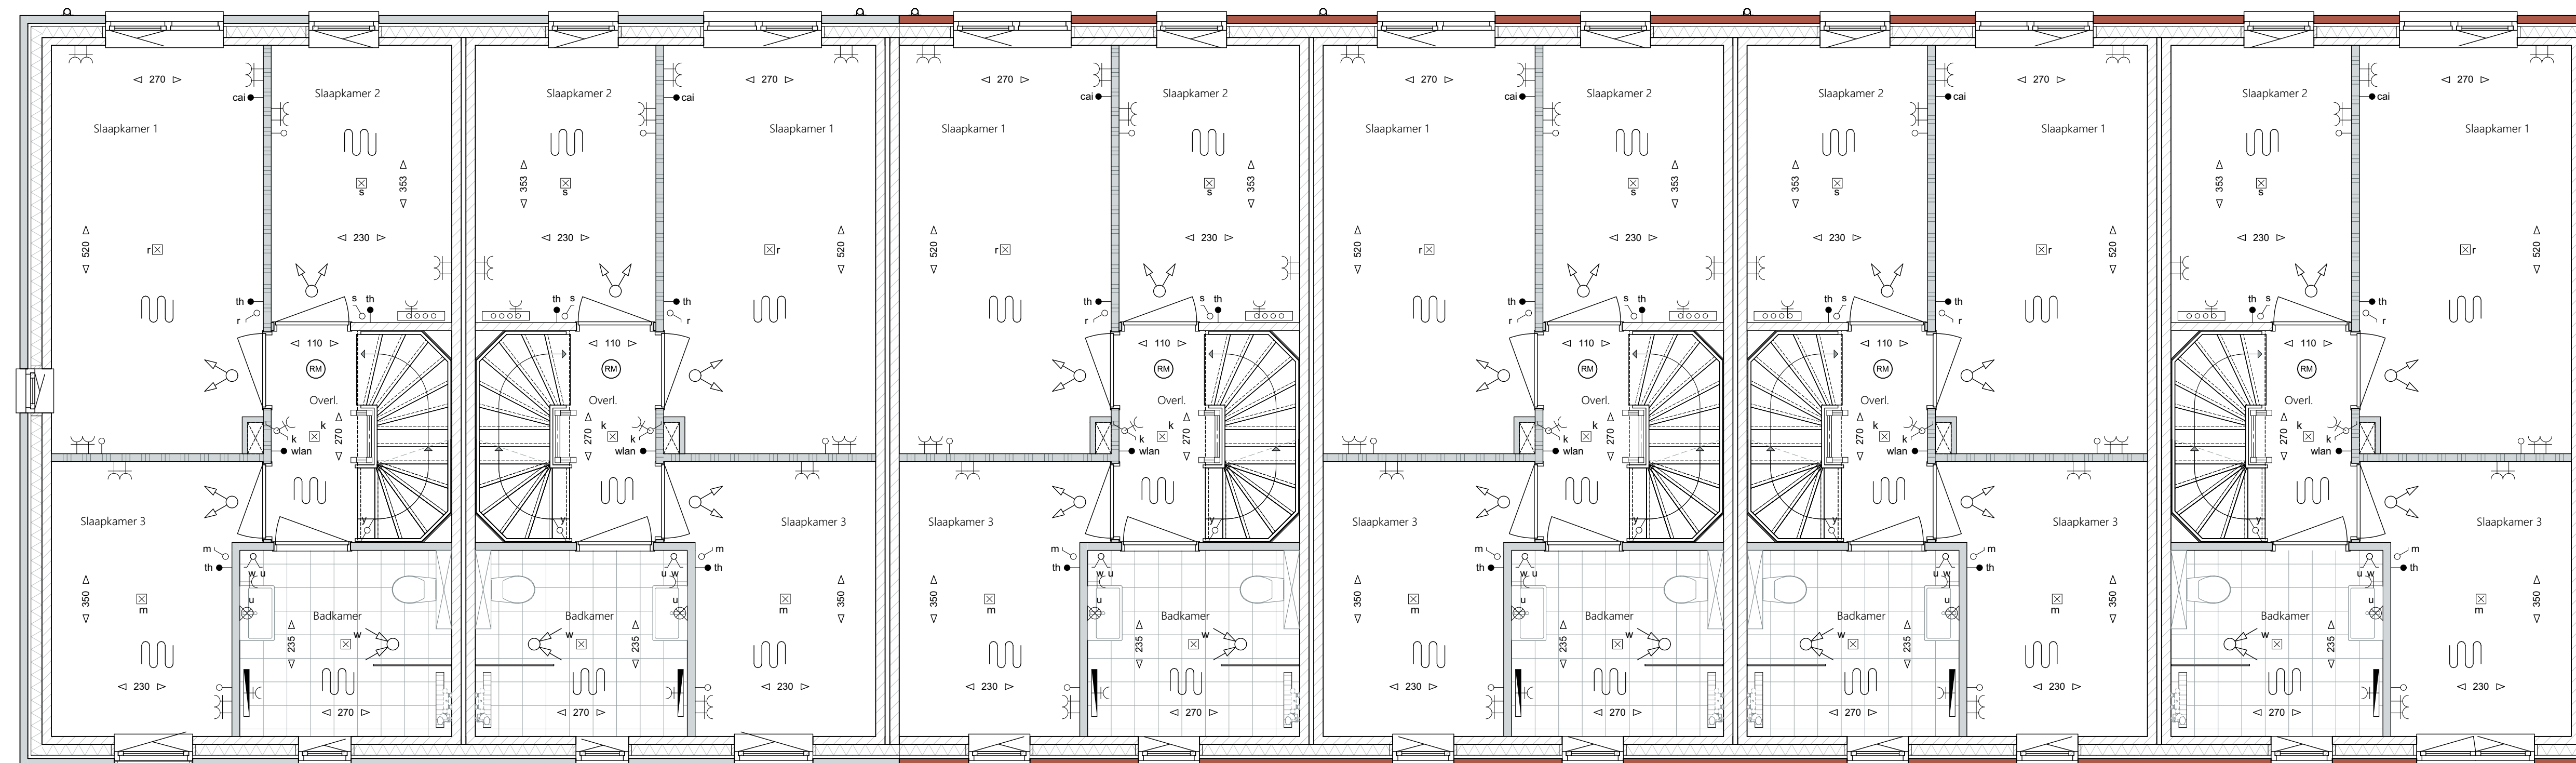

VERDIEPING 1

- Afkortingen**
- wm wasmachine
  - wd wasdroger
  - vk vloerwaskast
  - zak zandzak
- Elektrische installaties**
- ☐ centraalkaas
  - bedrade aansluiting in doos (thermostaat, ca)
  - loze leiding in doos vzw blind afdekraam
  - signaal bel
  - bel drucker
  - enkele wandcontactdoos
  - dubbele wandcontactdoos (hor. geplaatst)
  - wandstopcontact (incl. armatuur)
  - schakelaar
  - schakelaar + wandcontactdoos
  - wisselschakelaar
  - senseschakelaar
  - CO2 sensor mechanische ventilatie
  - WLAN access point
  - pulschaakelaar rtw
  - rookmelder NEN2555
  - dubbele wandcontactdoos (vert. geplaatst)
- Arceringen**
- metaalwerk volgens materiaalstaat
  - metaalwerk volgens materiaalstaat
  - kalkzandsteen I-pankeken
  - gasbeton G4
  - gasbeton G5
  - isolatie volgens EPC-aanpakking
  - wandafwerking met tegels, tegelwerk vloer
- Installaties**
- rookmelder NEN2555
  - mechanische afvoer
  - mechanische bevoer
  - buiterkranen
  - opsteekplaat wasmachine / wasdroger
  - radiator elektrisch
  - omvormer PV panelen (onder net in realisatiefase)
  - vloerverwarming verdelers
  - vloerverwarming



**HUYSACKERS**

Verkennummer: **C18009**

Project: **Huysackers fase 2b**

Opdrachtgever: **Fiofrefe II B.V.**

Tekeningnummer: **VK-301-306B**

Onderdeel: **Verkooptekening Kavel 301-306**

Fase: **Verkooptekening 2b**

Status: **Definitief**

Schaal: **1:50**

Opmerking:

Datum: **26-03-2021**

Werktype: **Rijwoningen**

**Algemeen**

De posities en maten van de ventilatie, radiatoren + afmeting krieschotten + technische installatie zijn indicatief.

nader te bepalen n.a.v. ventilatie- en capaciteitsberekening na keuze afmetingsmogelijkheden en indergarantien.

\* alle maten in centimeters

\* kleine vertalingen voorbehouden

\* alle maatvoering kunnen geen rechten worden ontleend

\* zwaa- en vloerwaskasten indicatief weergegeven.