



kavel 226 kavel 225
voorgevel




kavel 226
zijgevel links




kavel 225 kavel 226
achtergevel




kavel 225
zijgevel rechts

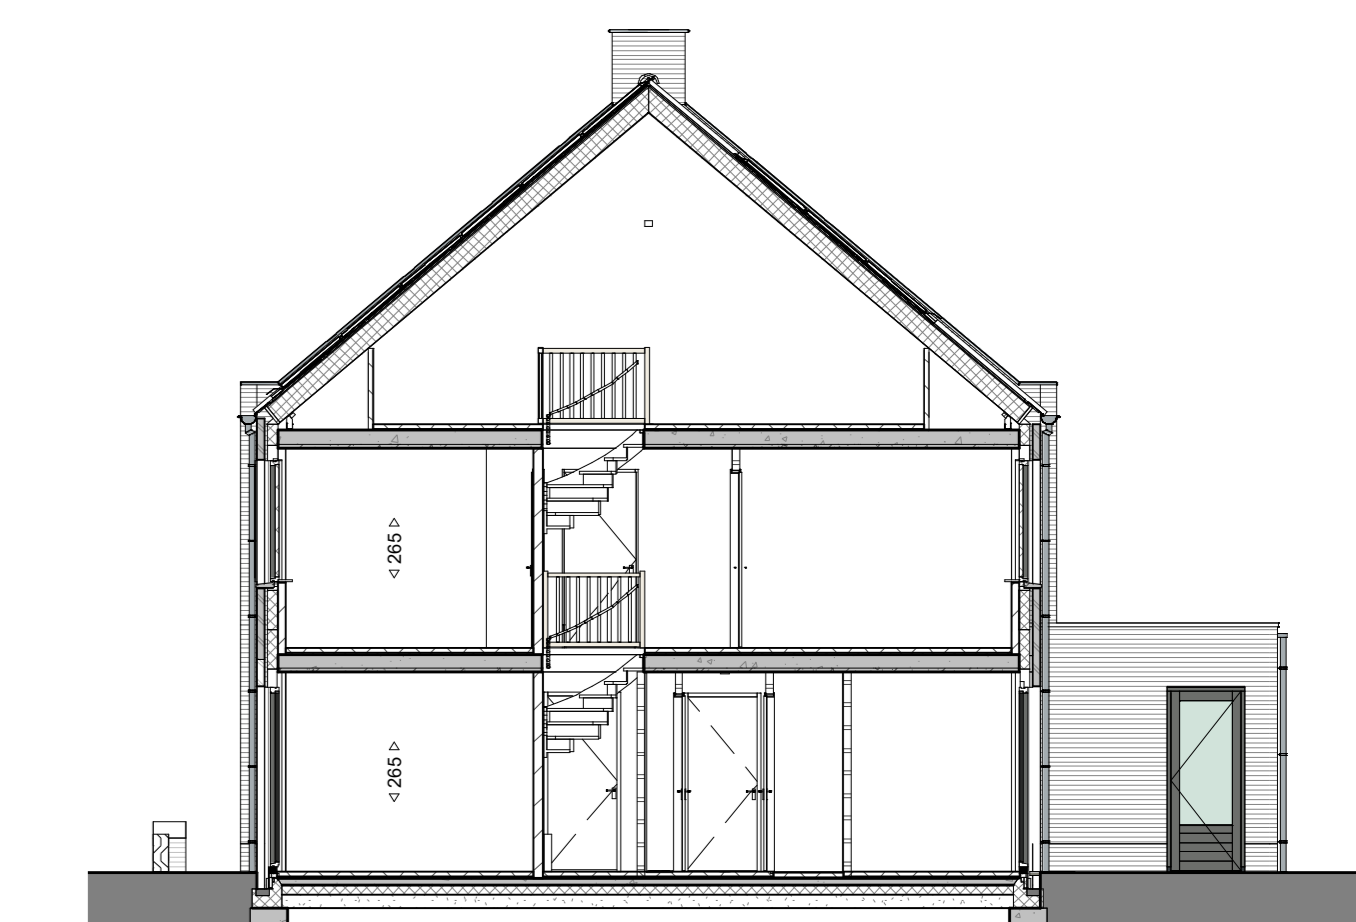


dwarsdoorsnede A-A

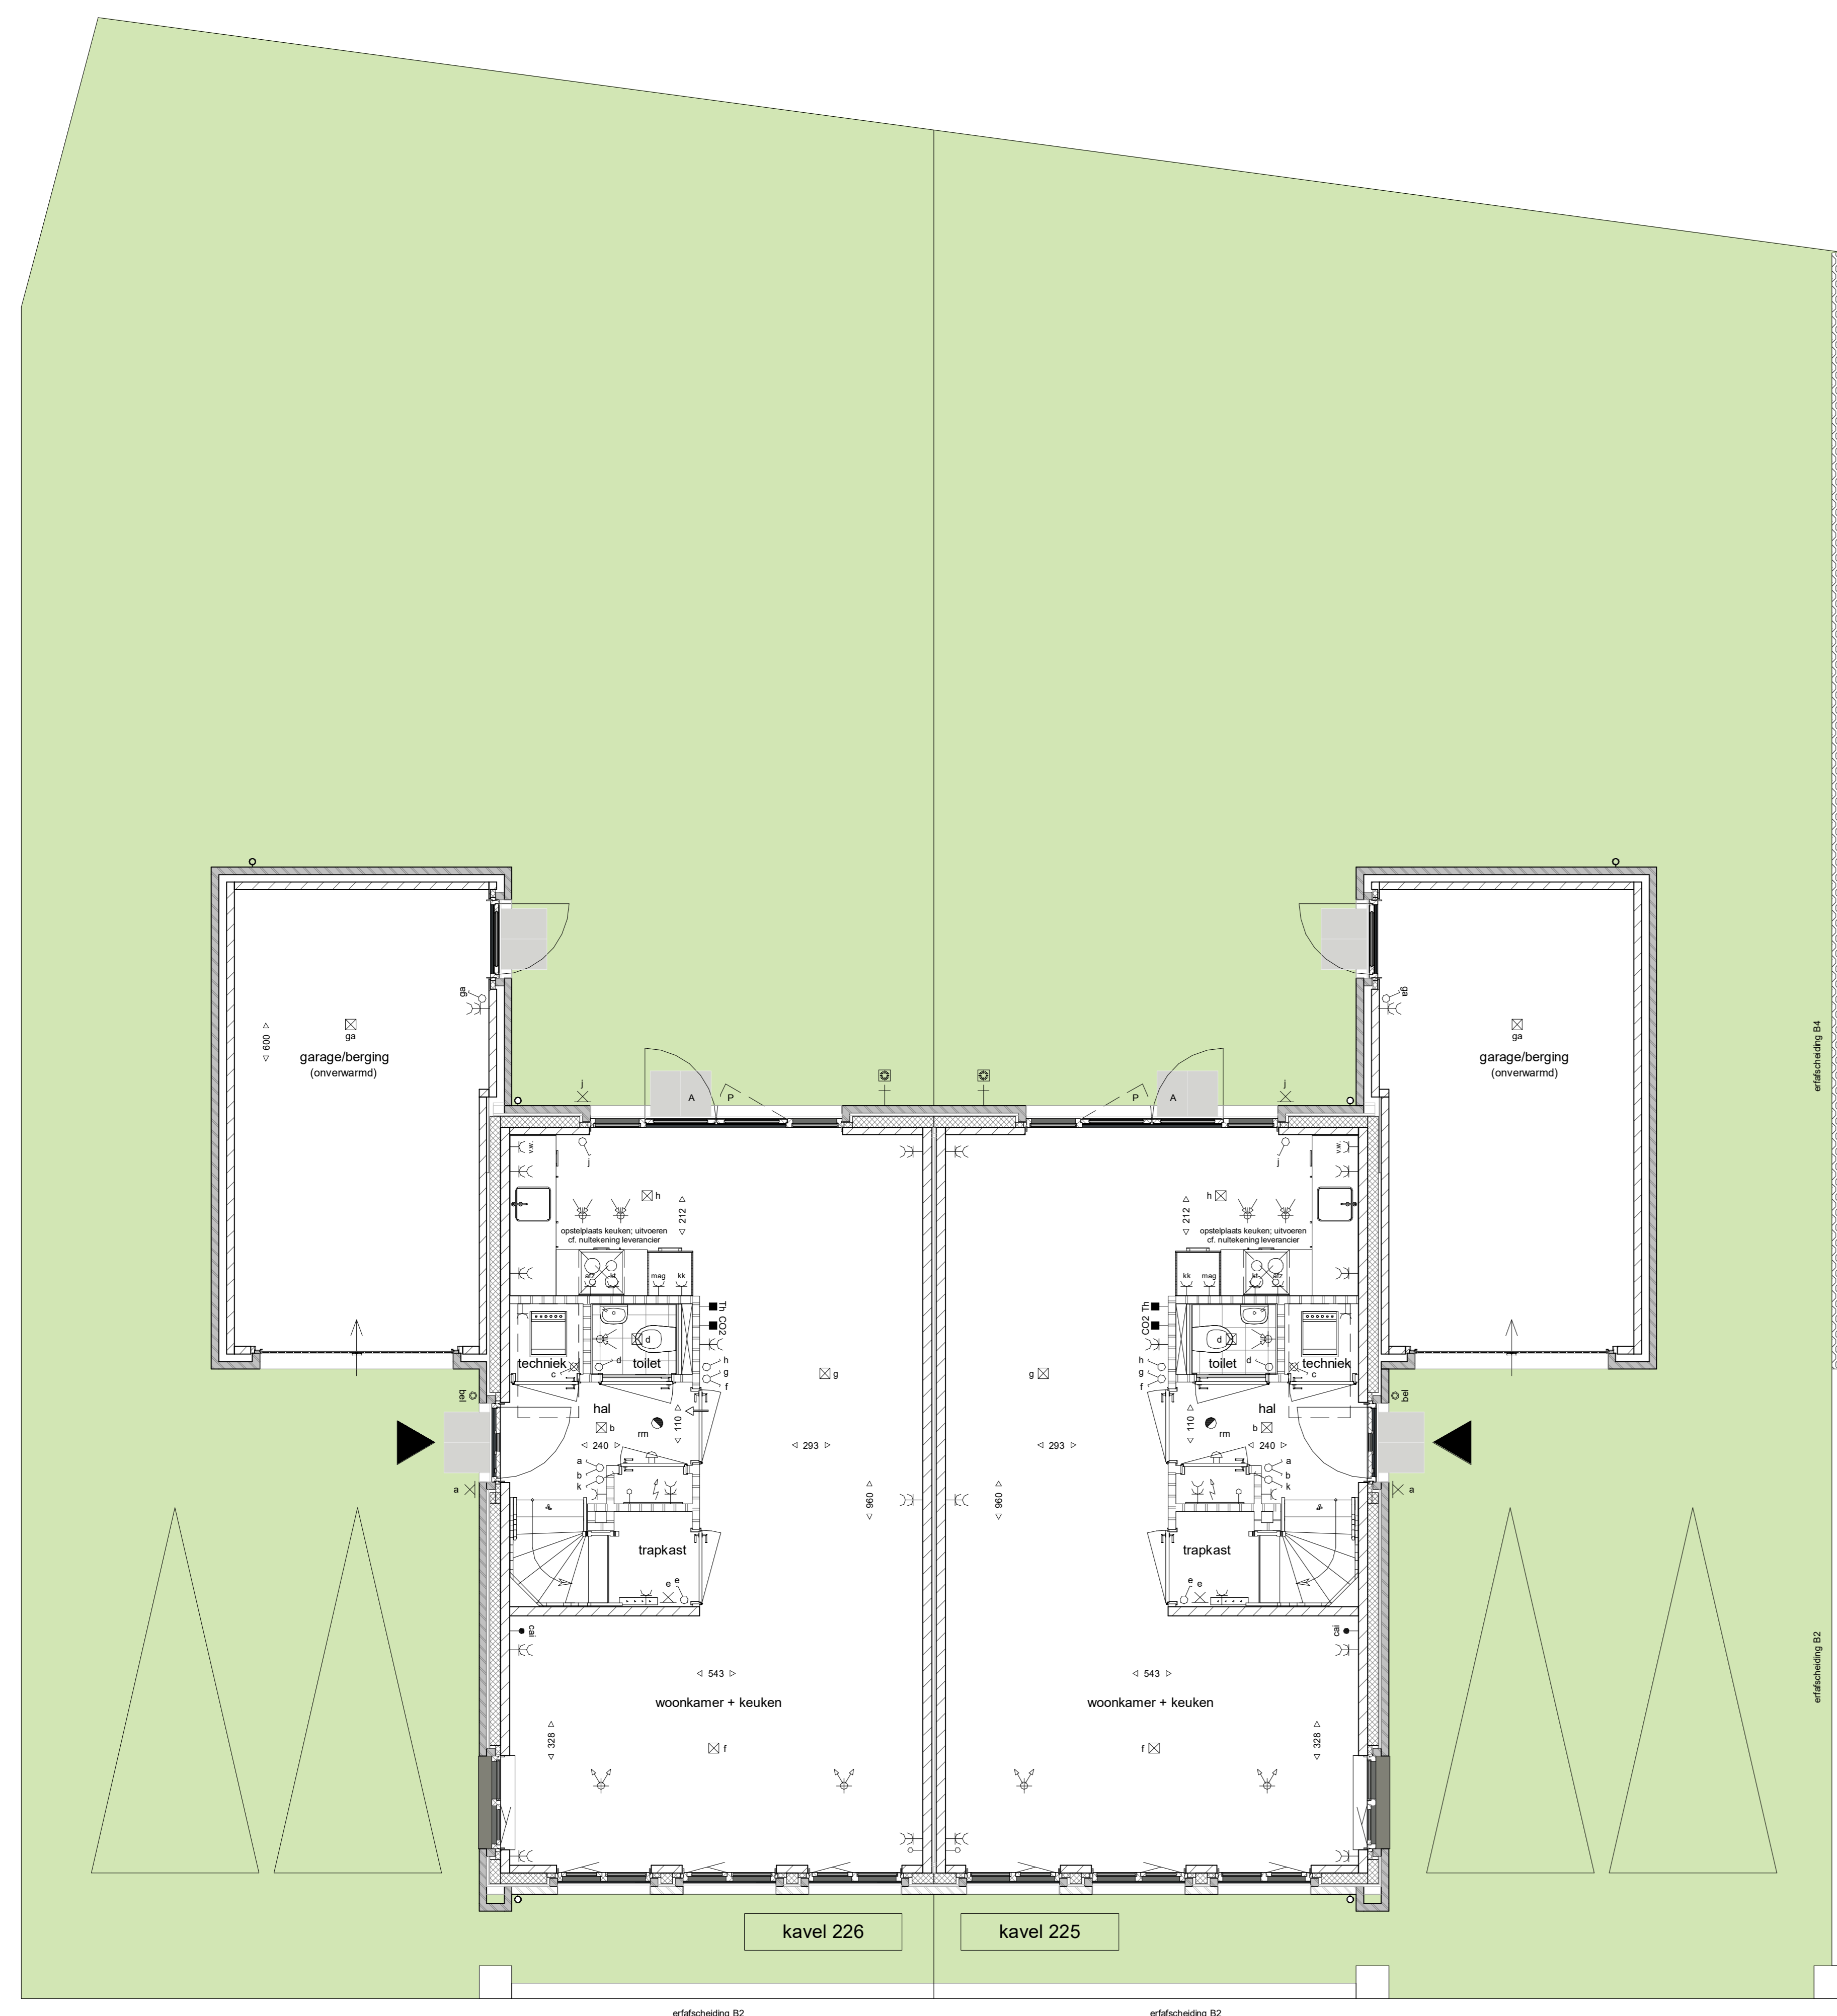

begane grond

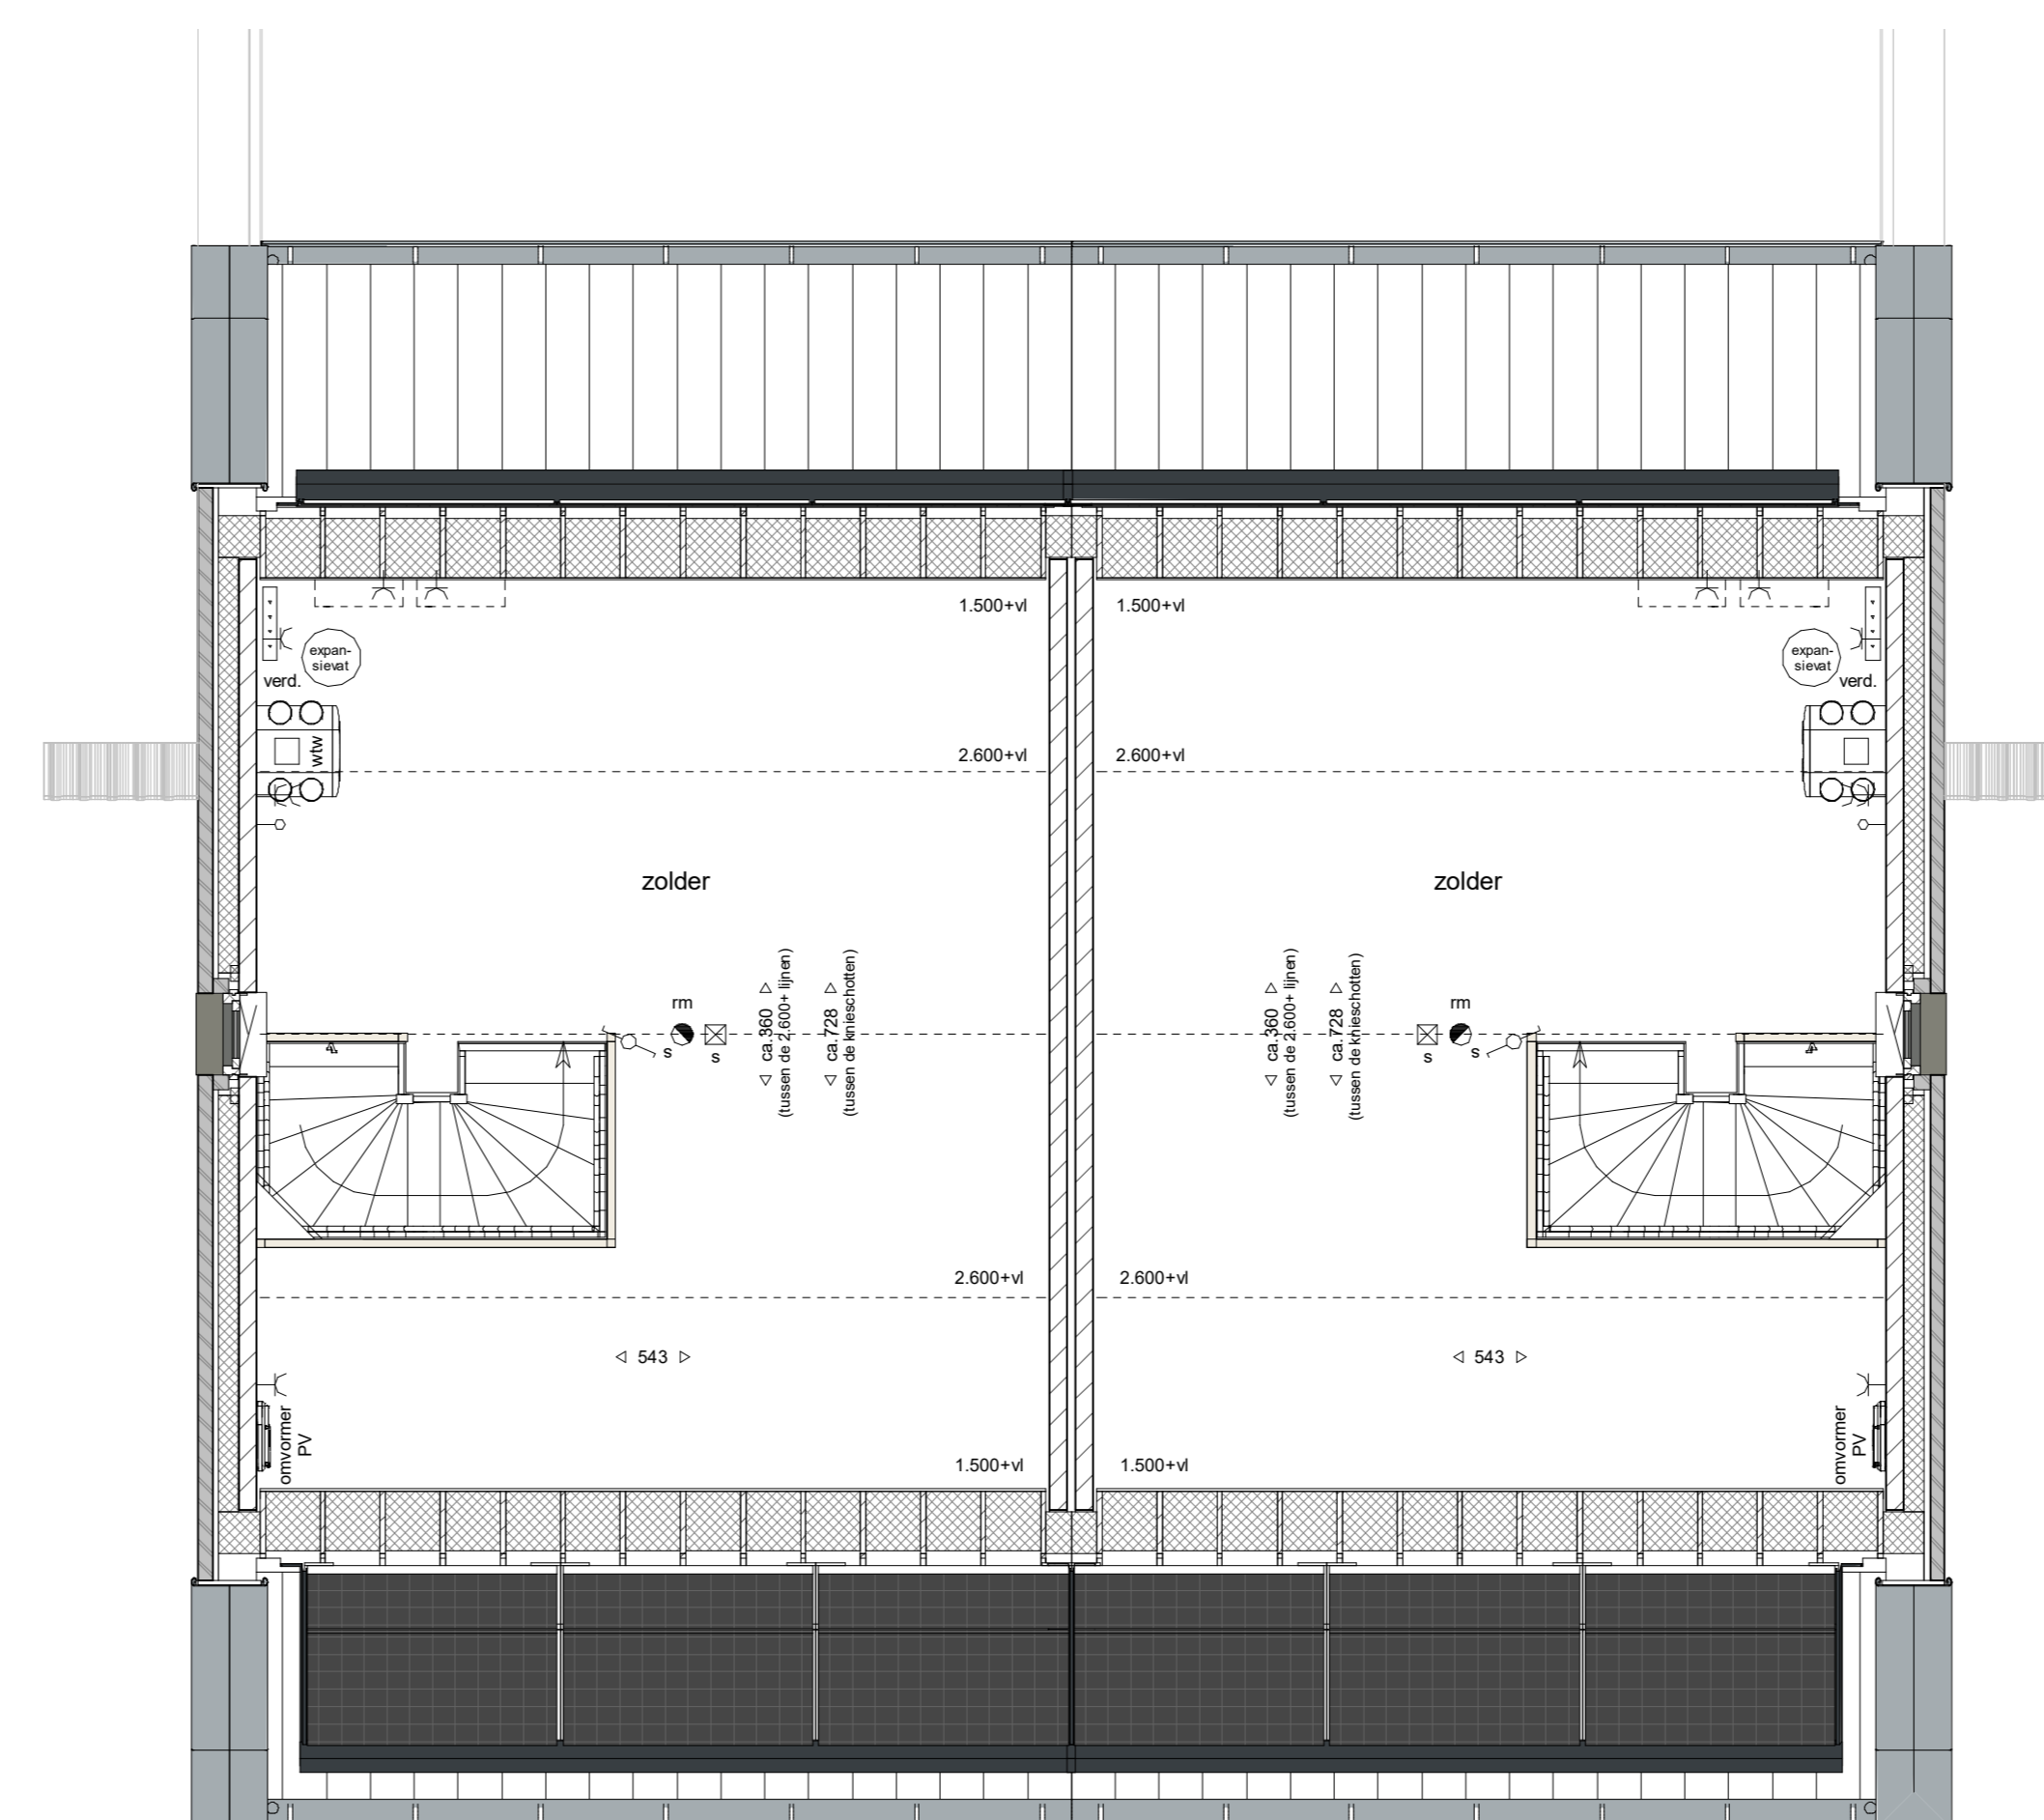


tweede verdieping

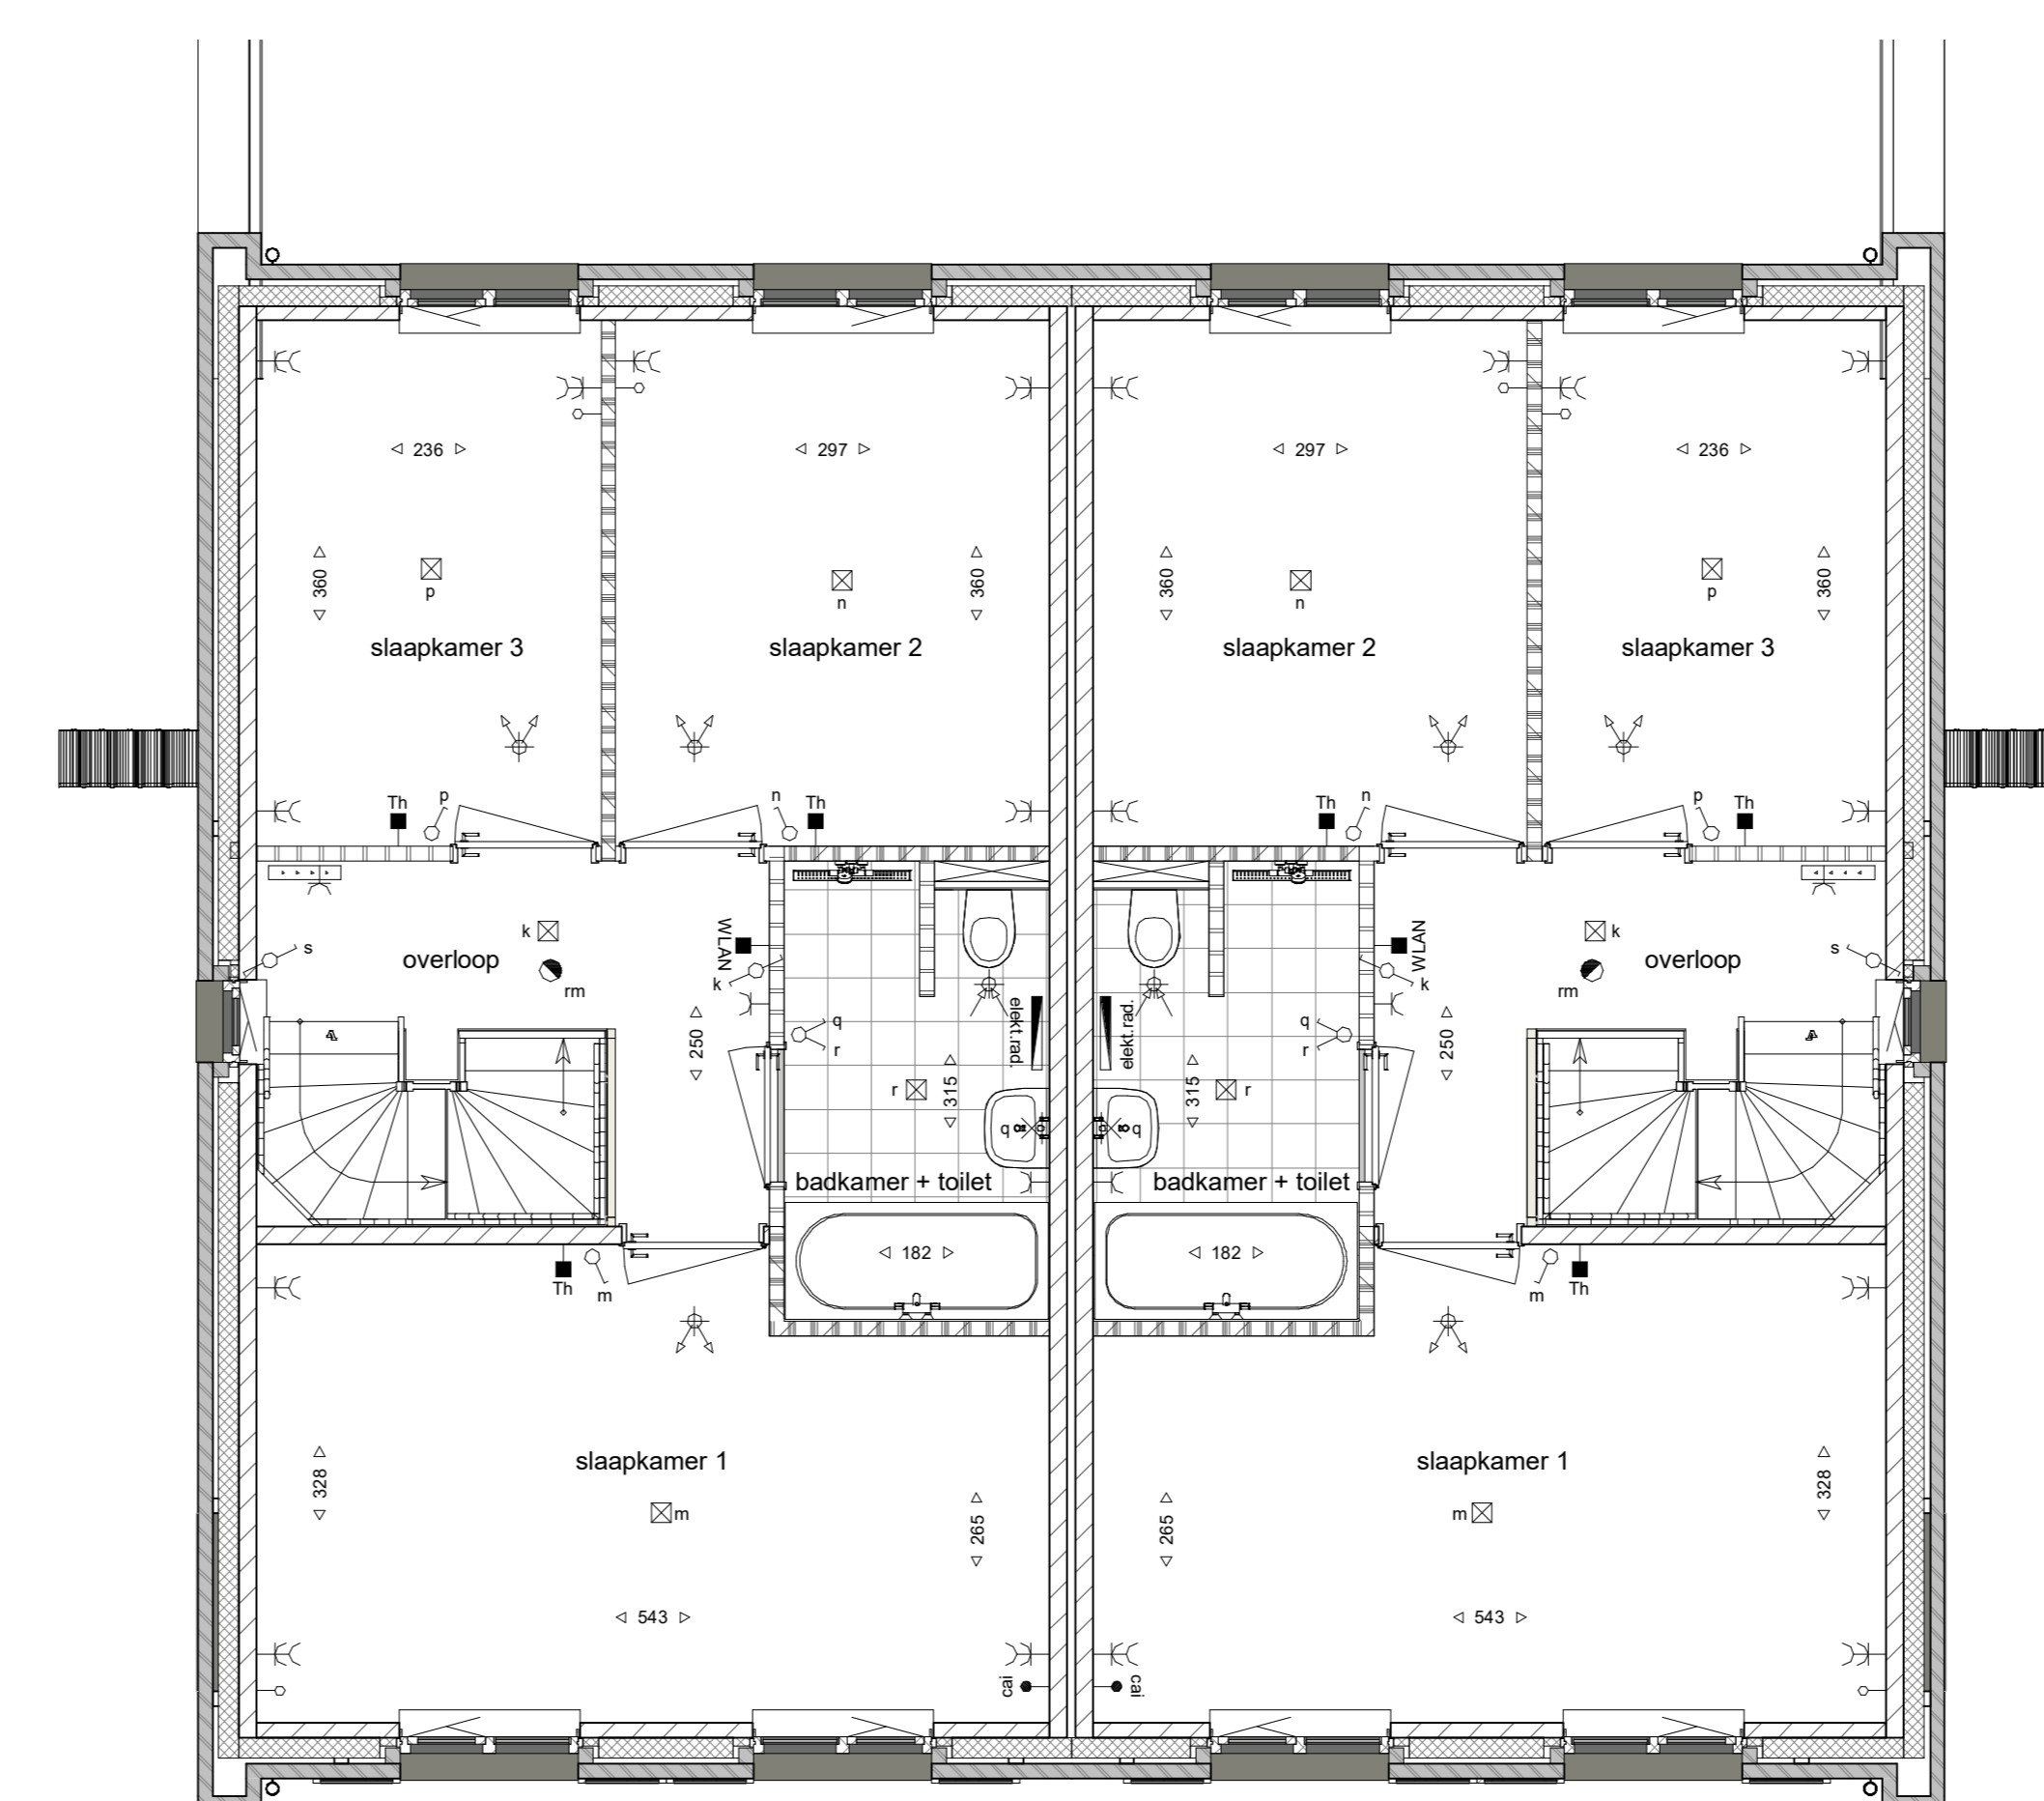

eerste verdieping

<p>Afkortingen</p> <p>kk Koelkast mag Combi-magnetronoven v.w. vaatwasser kt Kookplaat afz. Afzuigkap wm Wasmachine wd Wasdroger</p>	<p>Afwerkingen</p> <p>gevelsteen (diverse kleuren) isolatie kalkzandsteen scheidingswand geluïdwerende scheidingswand wandafwerking met tegels tegelwerk vloer</p>
<p>Elektrische Installaties</p> <p>Wisselschakelaar Enkelepolige Schakelaar Serie Schakelaar Enkele wandcontactdoos Dubbele wandcontactdoos (duo-doo) Thermostaat CO2 sensor mechanisch ventilatie WLAN access point Centrale antenne installatie aansluiting Loze leiding t.b.v. Telefoon / Centrale antenne / Data Centrale aardpunt badkamer met: - Aardnet - Waterleiding - Verwarming Bedrukker Zoemer Wand lichtpunt Plafond lichtpunt Rookmelder Pusschakelaar wtv Deur: actief (roopdeur) Deur Passief Bulterkraan + schroepuit</p>	<p>Installaties</p> <p>warmtepomp unit mechanische ventilatie toe-afvoer unit (wtw) opstelplaats wasmachine en wasdroger omvormer pv elektrisch verwarmingselement verdelers cv plafondafzuigpunt mechanische ventilatie plafondbeveerpunt mechanische ventilatie wandafzuigpunt mechanische ventilatie wandbeveerpunt mechanische ventilatie</p>

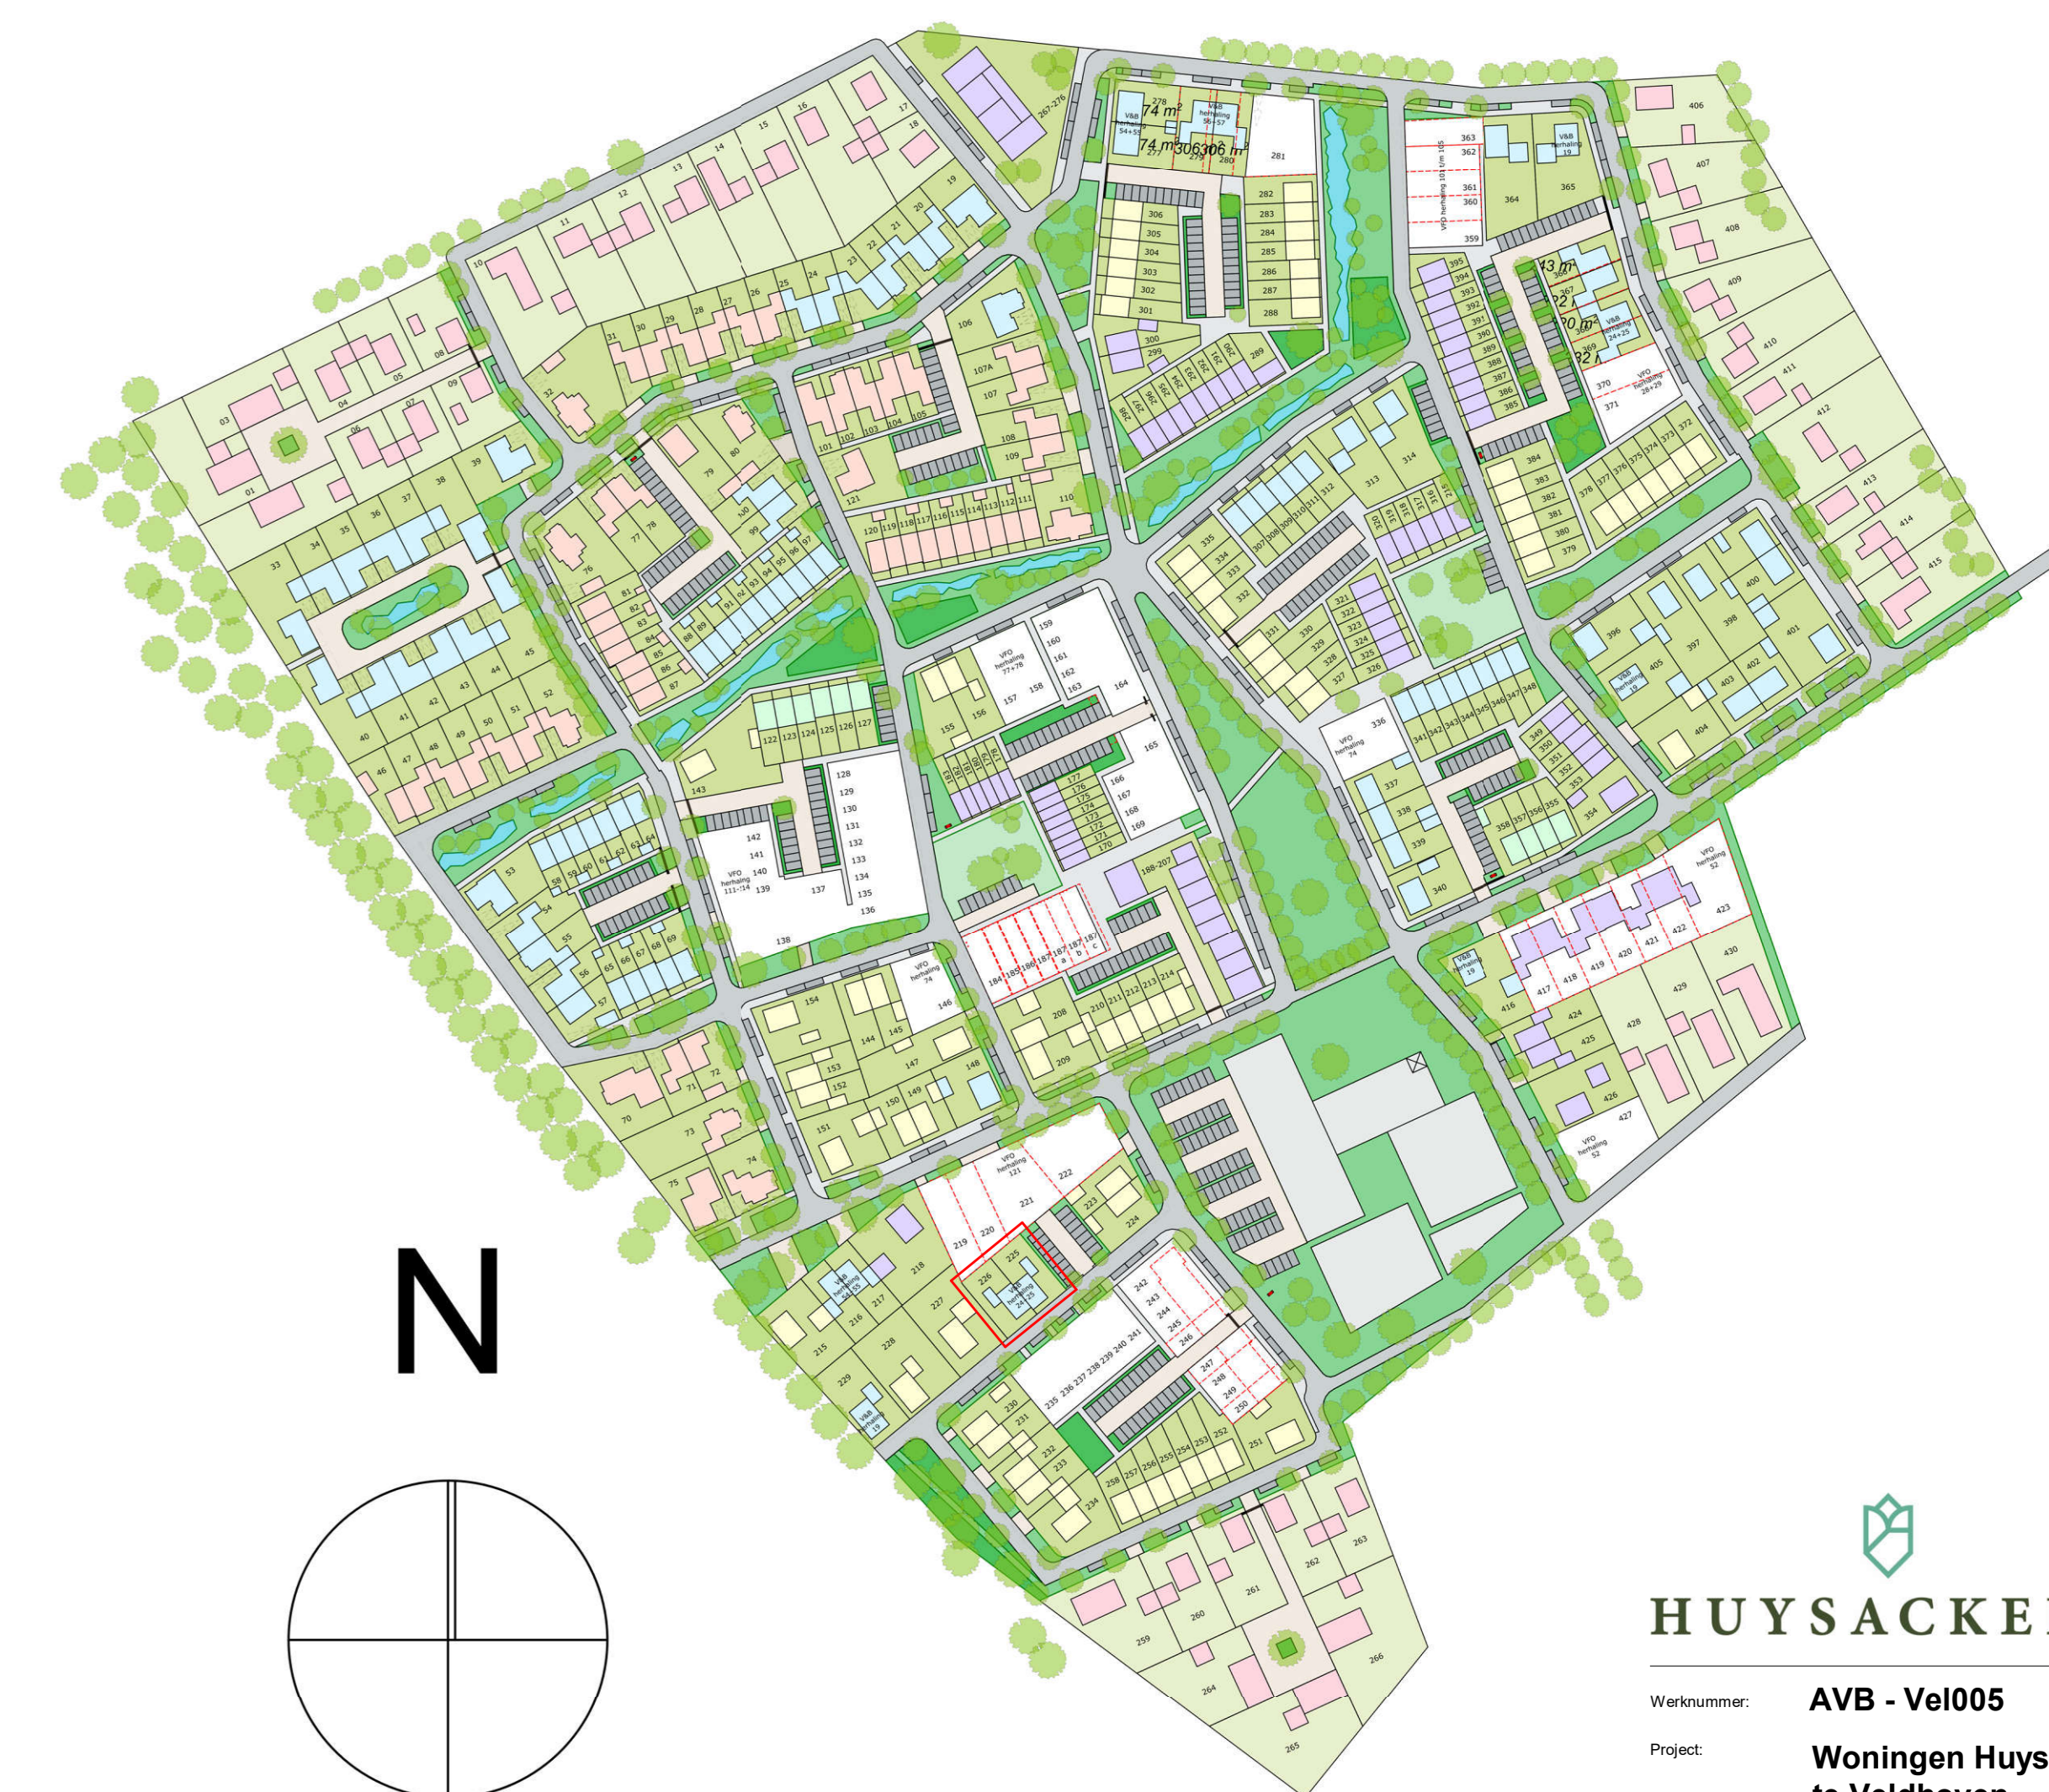

HUYSACKERS

Werknummer: **AVB - Vel005**
 Project: **Woningen Huysackers te Veldhoven**
 Opdrachtgever: **Florieff II B.V.**
 Tekeningnummer: **V.1.225-226**
 Oorsluit: **overzichtstekening kavels 225-226**
 Form: **Verkooptekeningen**
 Status: **definitief**
 Schaal: **1:50/100**
 Opmerking:
 Datum: **17-02-2020**

Algemeen

De posities en aantallen van de ventilatiepunten, radiatoren + afleiding, knieschotten & dakdoorvoeren zijn indicatief, nader te bepalen n.a.v. ventilatie- en capaciteitsberekening na keuze uitbreidingsmogelijkheden en indelingsvarianten. De posities en aantallen hermetiseringsvoeren kunnen na keuze uitbreidingsmogelijkheden afwijken.

* alle maten in centimeters
 * kleine wijzigingen voorbehouden
 * aan maatvoering kunnen geen rechten worden ontleend
 * positie installatiesymbolen zijn indicatief
 * PV panelen en overige installaties zijn indicatief weergegeven