




Linkergevel

voorgevel


Rechtergevel

achtergevel


Doorsnede 56-57

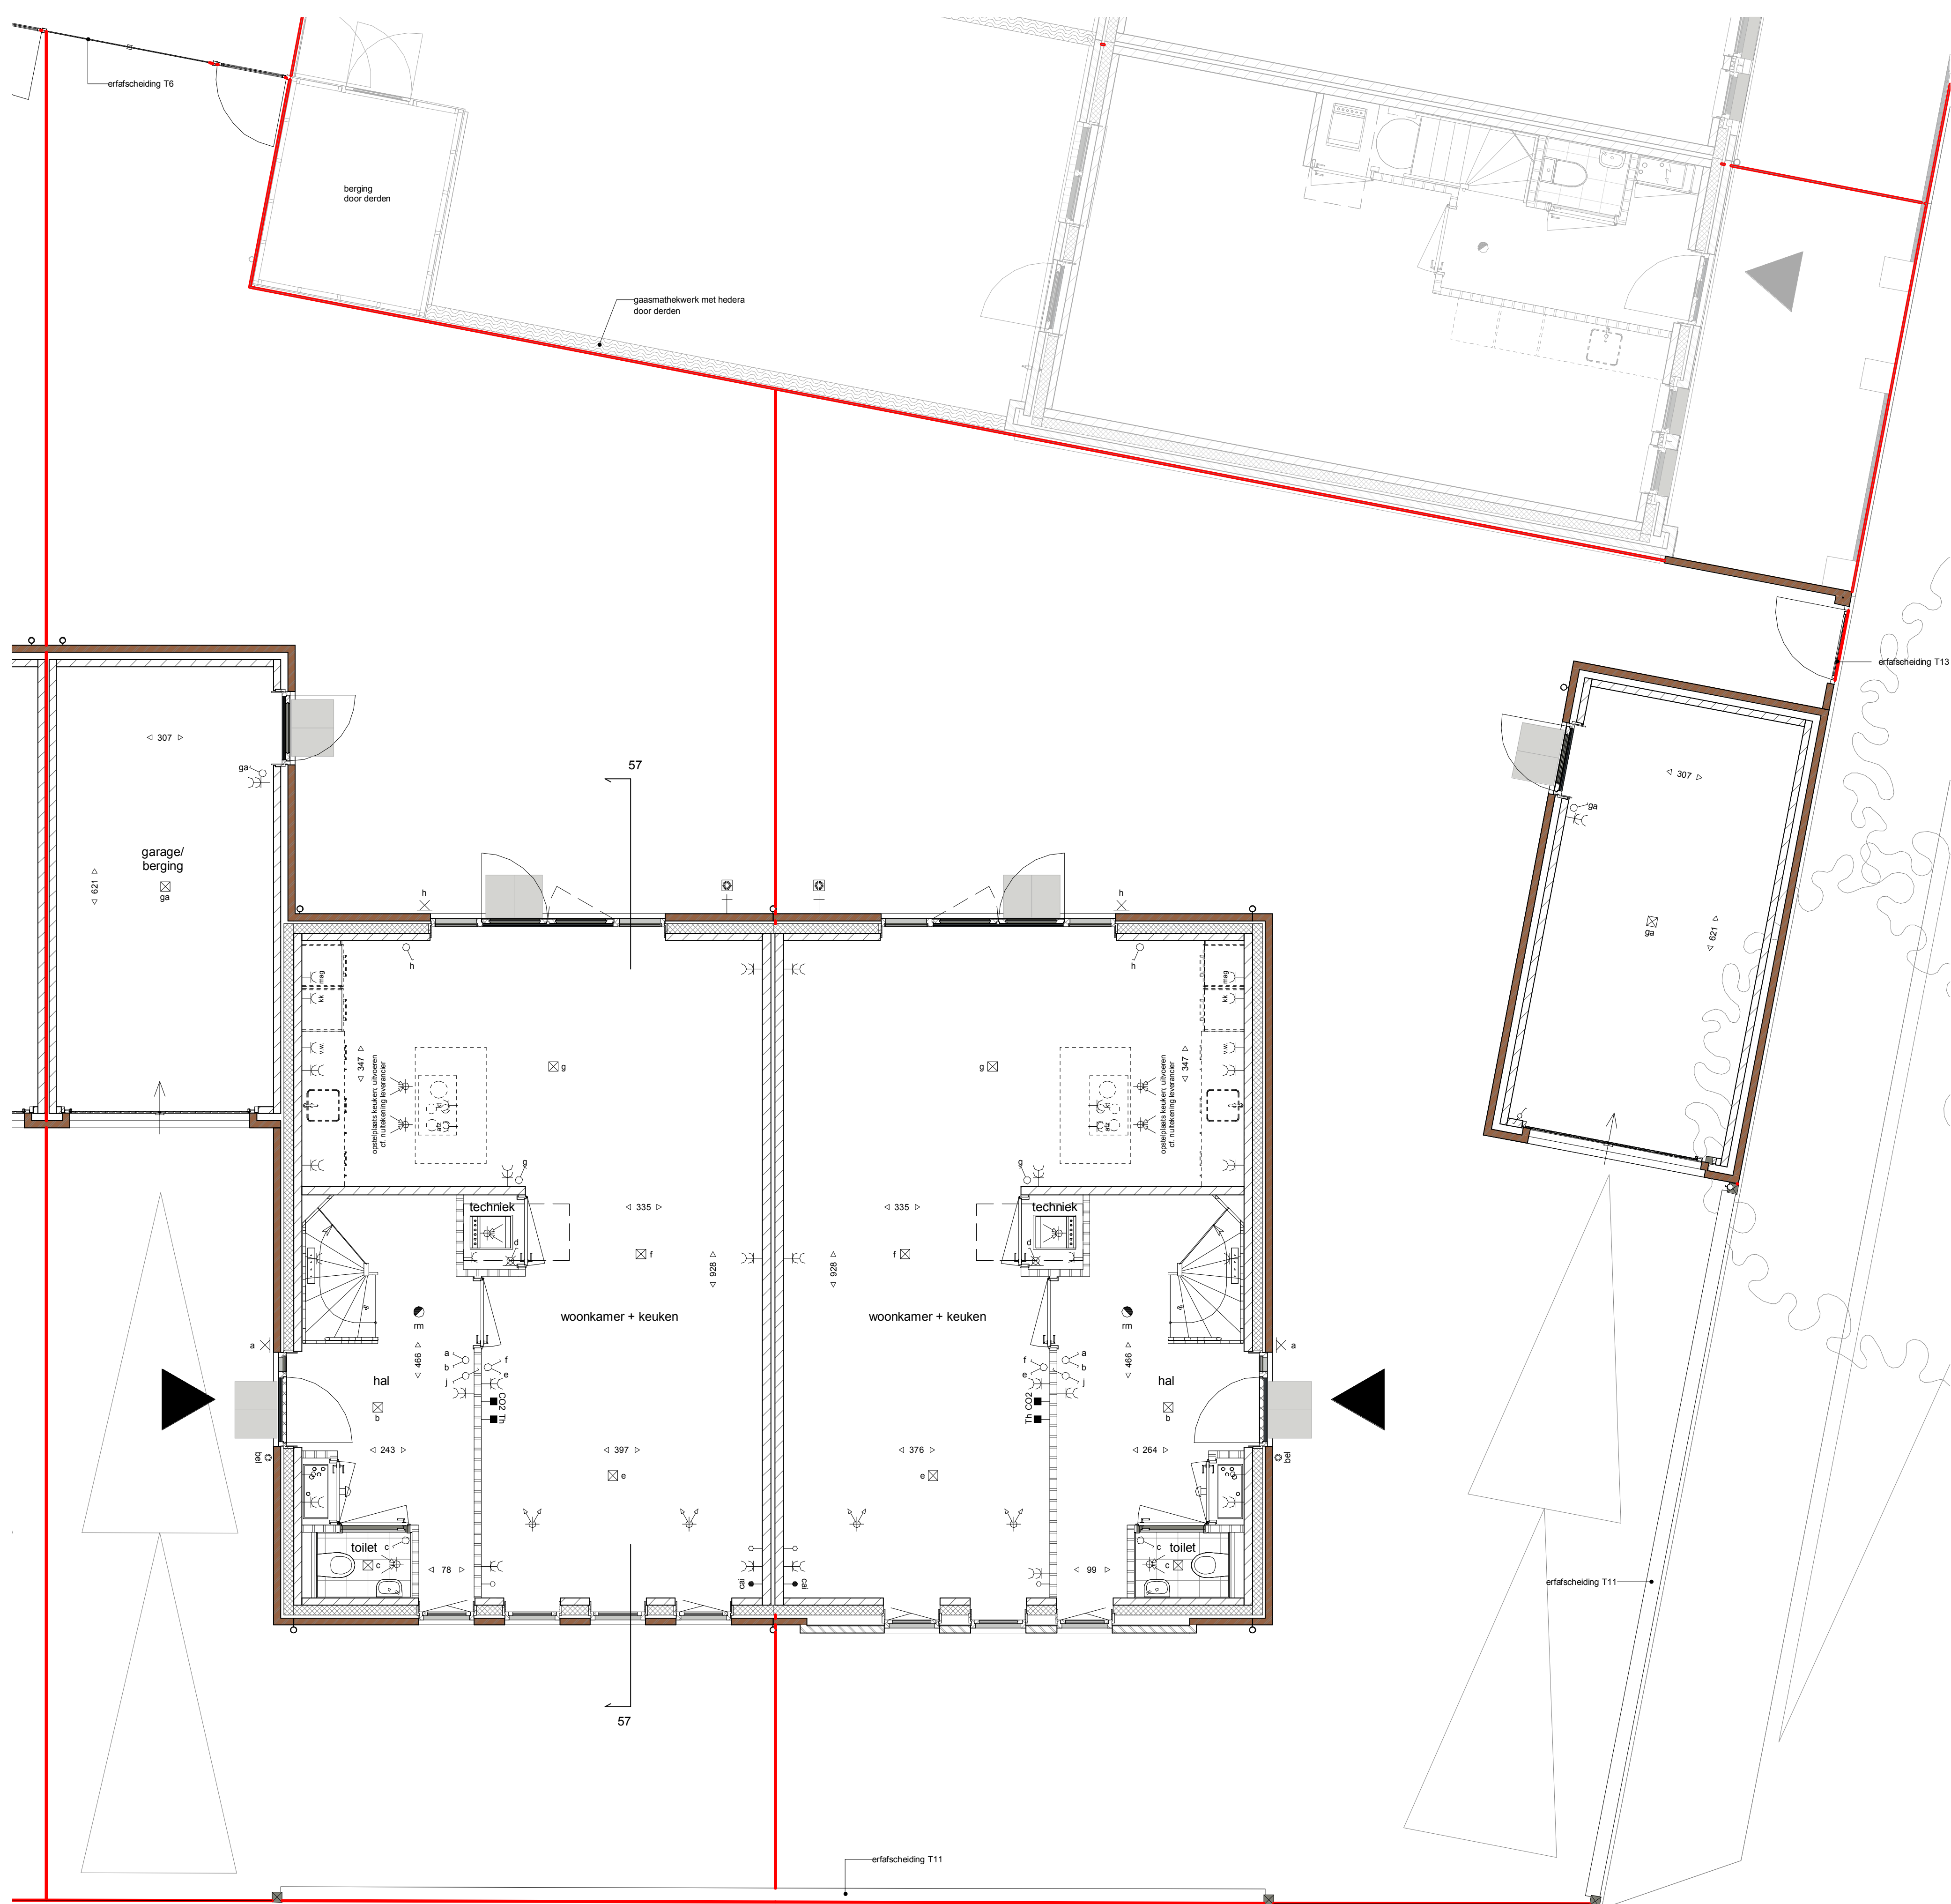

Begane grond

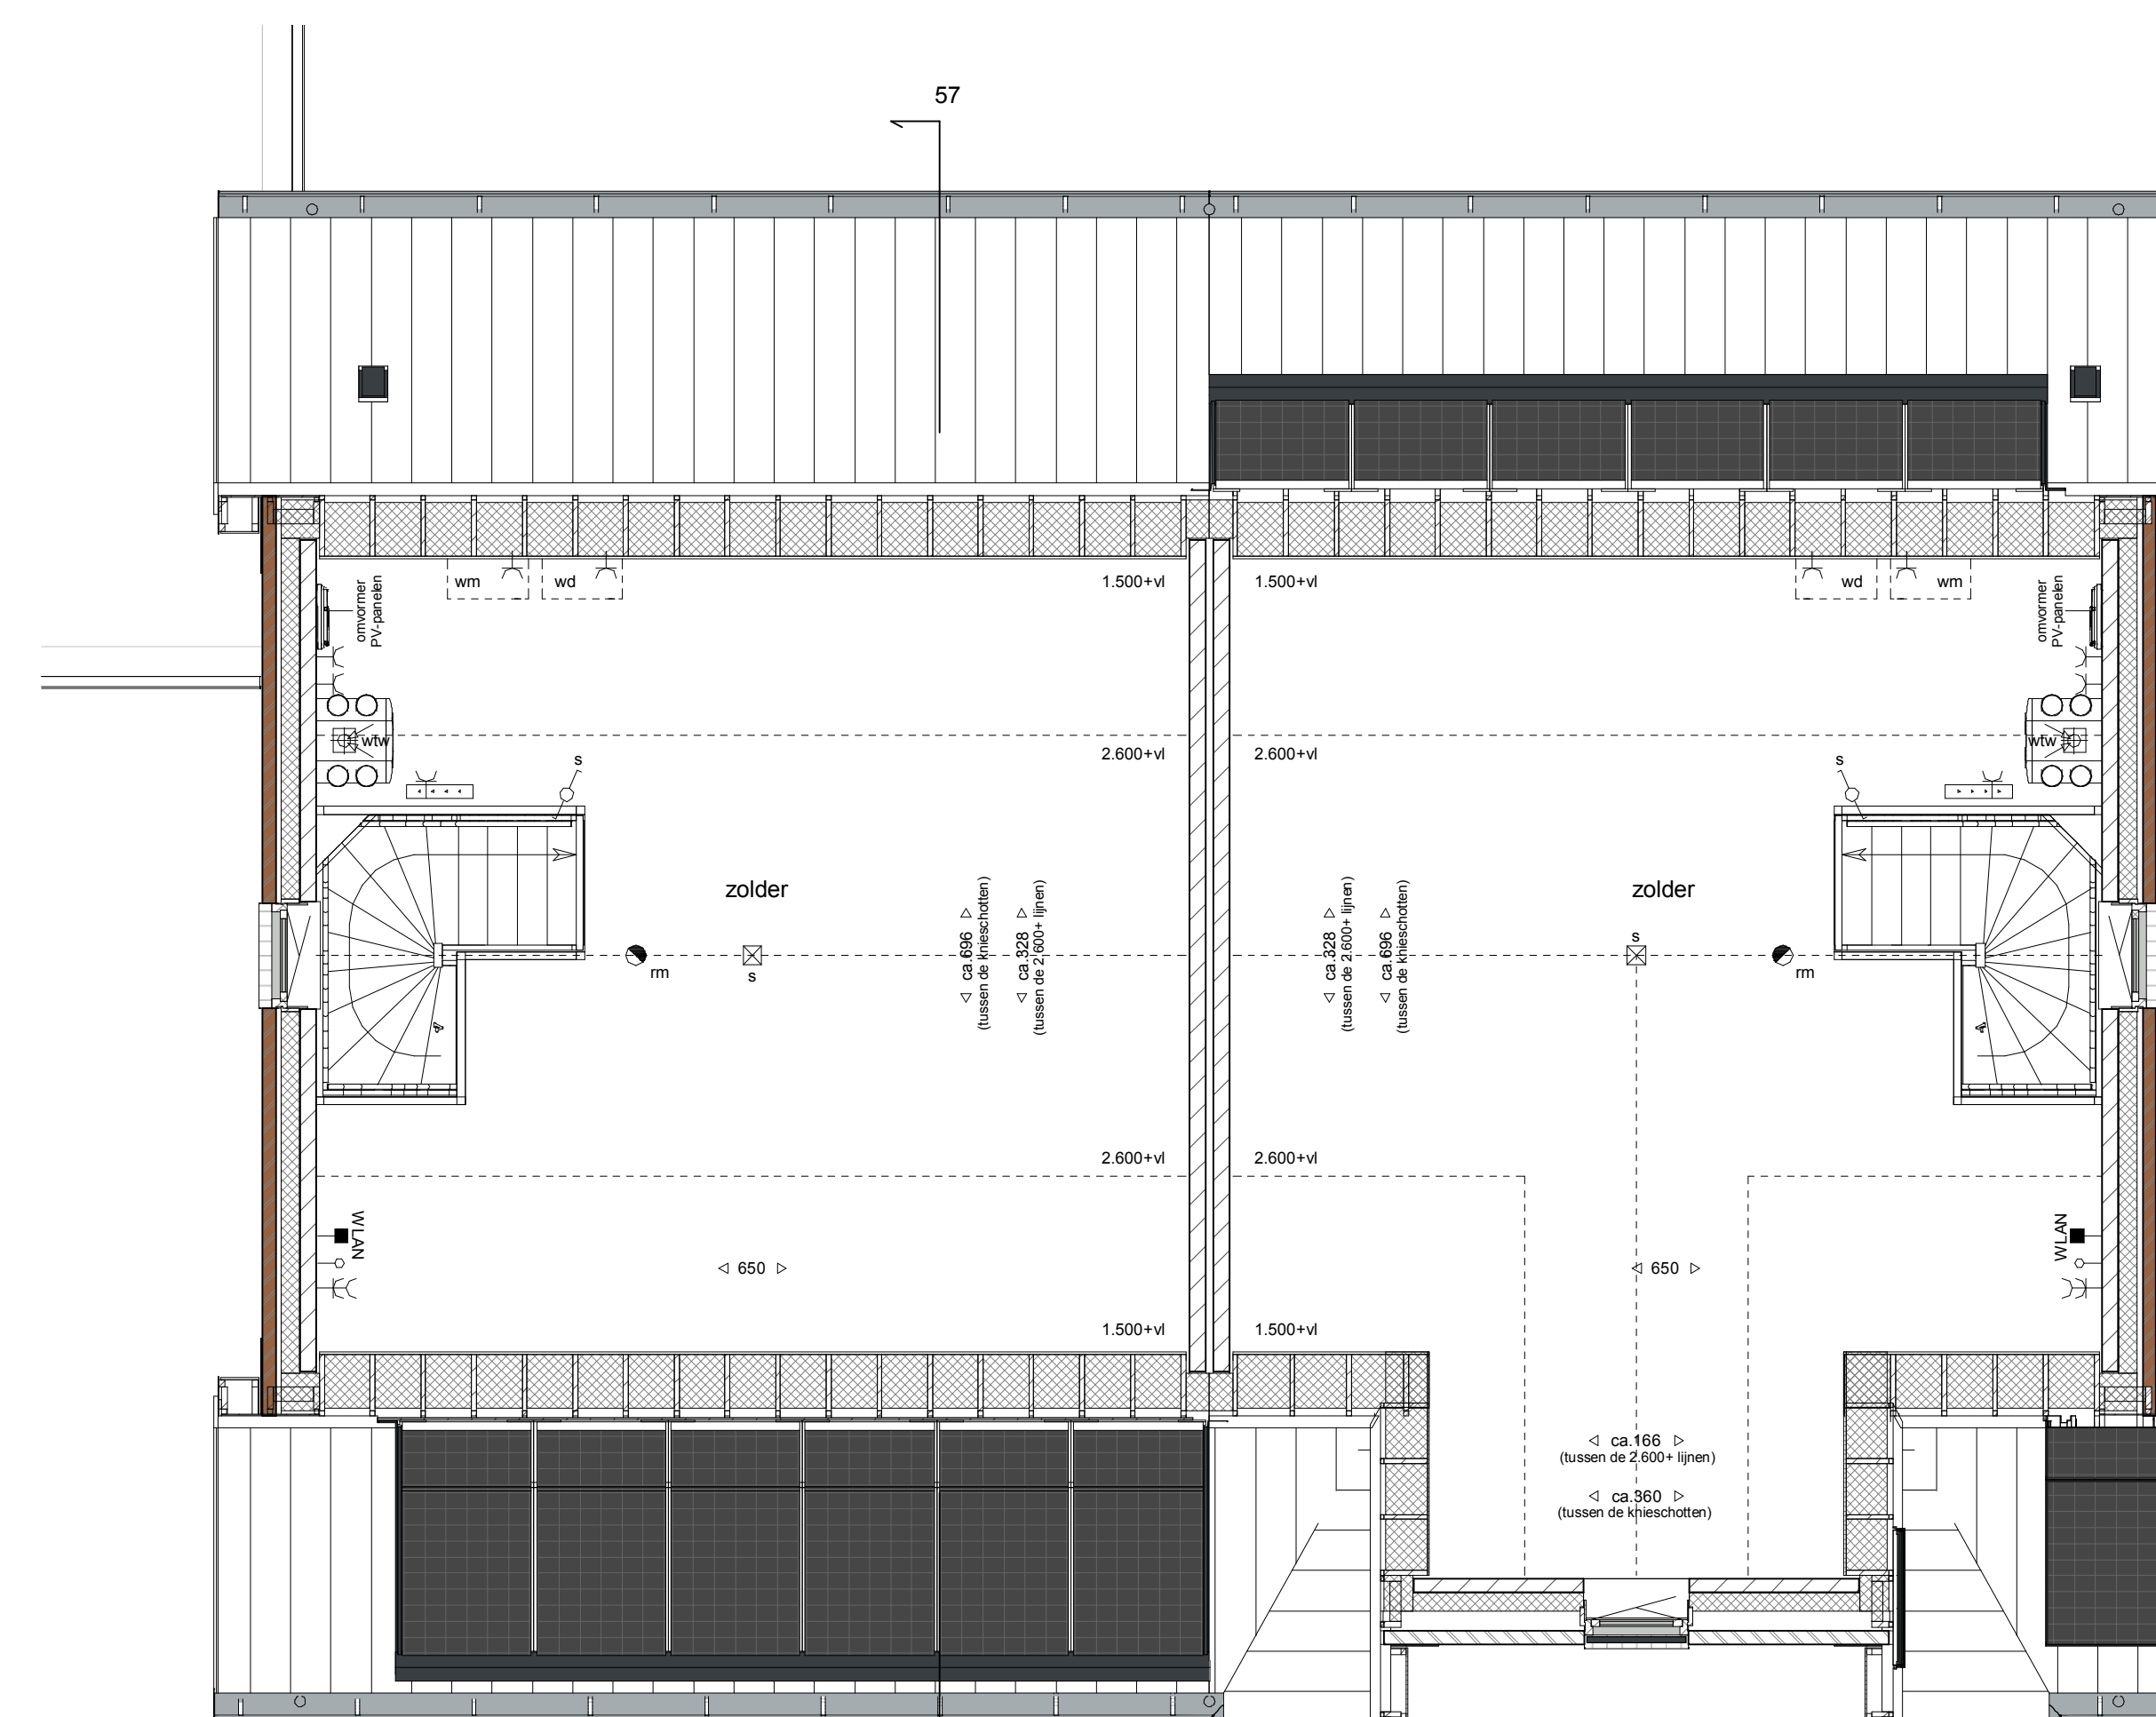

2e verdieping

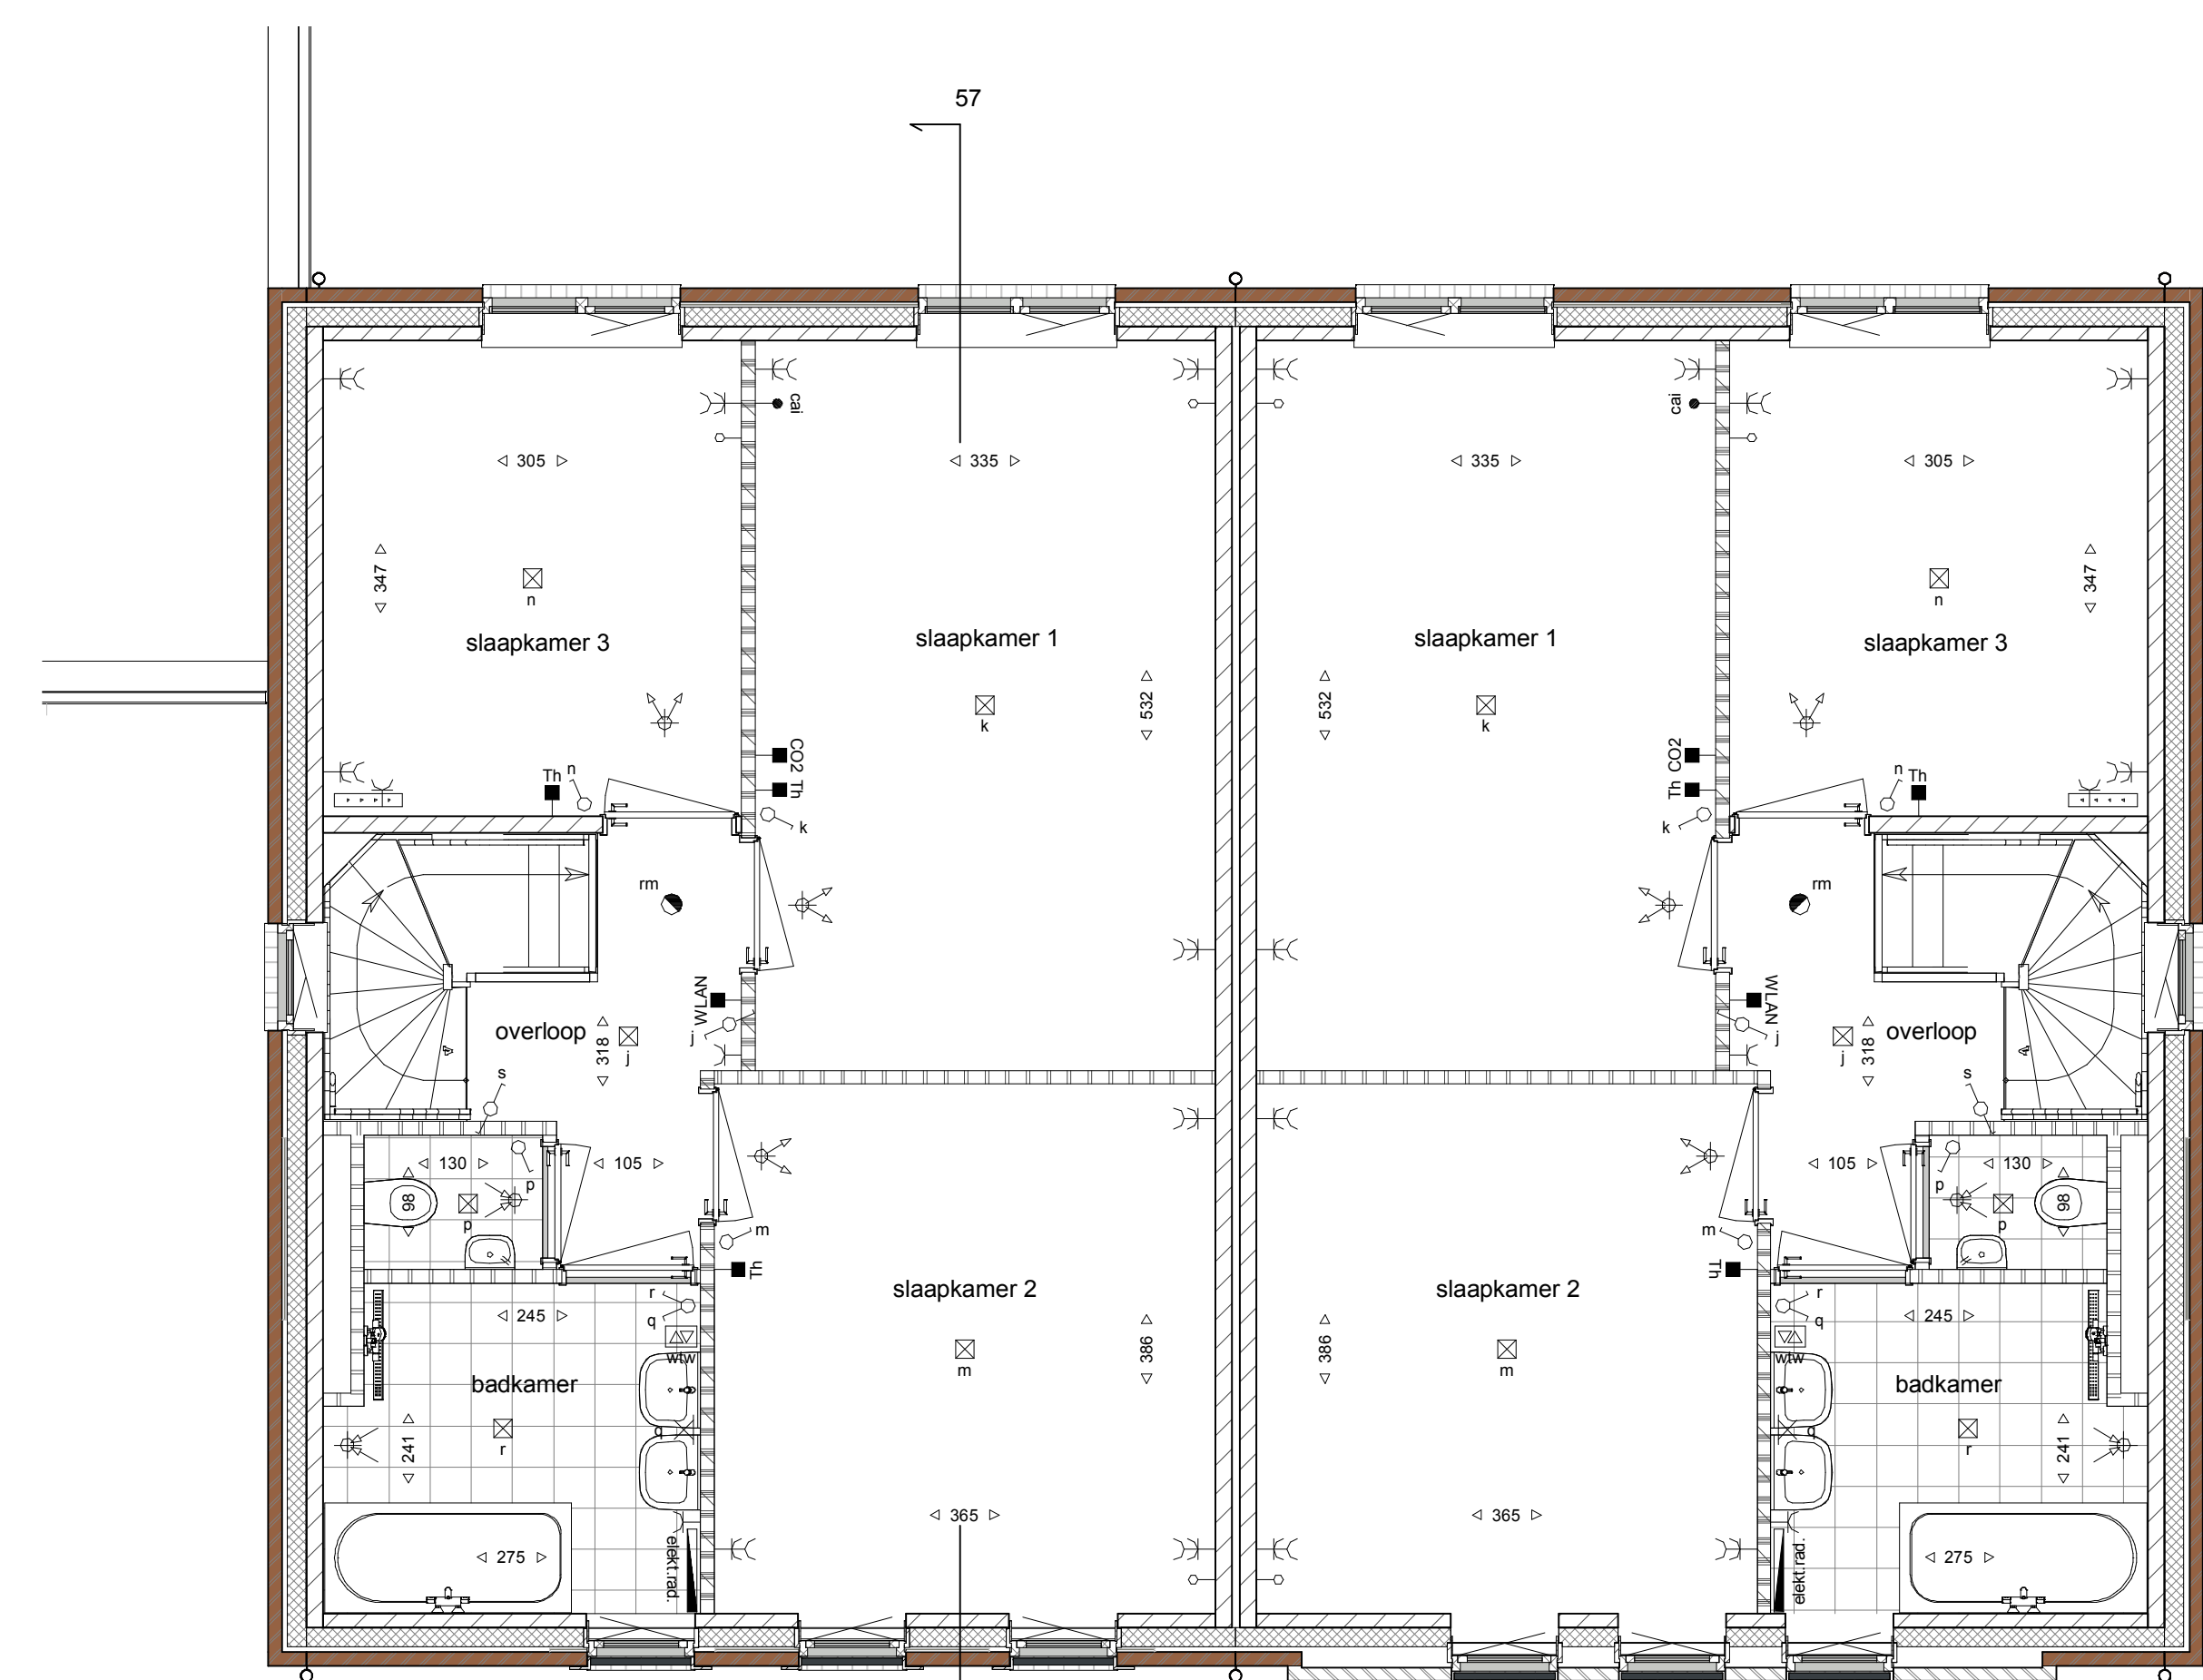

1e verdieping

- Afkortingen**
- kk Koelkast
 - mag Combi-magnetron/oven
 - v.w. Vastwasser
 - kl. Kookplaat
 - afz. Afzuigkap
 - wm Wasmachine
 - wd Wasdroger
- Aceringen**
- gevelstenen (diverse kleuren)
 - isolatie
 - kalkzandsteen
 - scheidingswand
 - geluidwerende scheidingswand
 - wandafwerking met tegels
 - tegelwerk vloer
- Elektrische Installaties**
- Wisselschakelaar
 - Enkeelpolige Schakelaar
 - Serie Schakelaar
 - Eenlele wandcontactdoos
 - Dubbele wandcontactdoos (duodoos)
 - Thermoslaaf
 - CO2 sensor mechanisch ventilatie
 - WLAN access point
 - Centrale antenne installatie aansluiting
 - Loze leiding t.b.v. Telefoon / Centrale antenne / Data
 - Centrale aansluiting badkamer met - Aandring - Waterleiding - Verwarming
 - Beldrukker
 - Zoemer
 - Wand lichtpunt
 - Plafond lichtpunt
 - Rookmelder
 - Pulschakelaar wtw
 - Deur: actief (loopdeur)
 - Deur Passief
 - Butterkraan + schroepjut
- Installaties**
- wampomp unit
 - mechanische ventilatie toe-afvoer unit (wtw)
 - opstelplaats wasmachine en wasdroger
 - omvormer pv
 - elektrisch verwarmingselement
 - verdelcr cv
 - plafondafzuigpunt mechanische ventilatie
 - plafondtoevoerpunt mechanische ventilatie
 - wandafzuigpunt mechanische ventilatie
 - wandtoevoerpunt mechanische ventilatie



Algemeen

De posities en aantallen van de m.v.-punten, radiatoren + afmeting, knieschotten & dakdoorvoeren zijn indicatief; nader te bepalen n.a.v. ventilatie- en capaciteitsberekening na keuze uitbreidingsmogelijkheden en inderingsvarianten. De posities en aantallen hemelwaterafvoeren kunnen na keuze uitbreidingsmogelijkheden afwijken.

- * alle maten in centimeters
- * kleine wijzigingen voorbehouden
- * aan maatvoering kunnen geen rechten worden ontleend
- * positie installatiesymbolen zijn indicatief
- * PV panelen en overige installaties zijn indicatief weergegeven

HUYSACKERS

Werknummer: **AVB - Vel004**

Project: **Woningen Huysackers te Veldhoven**

Opdrachtgever: **Floreffe II B.V.**

adres: Koninginmolen 12
postcode: 5623 AC
plaats: Veldhoven
telefoon: +31 (0)20 29707

Tekeningnummer: **VT8-56-57**

Onderdeel: **BLOK 8 - Kavels 56 & 57**

Fase: **Verkooptekeningen definitief**

Schaal: **1:50, 1:100**

Opmerking:

Datum: **17-05-2019**

Formaat: A0(1195x41mm)